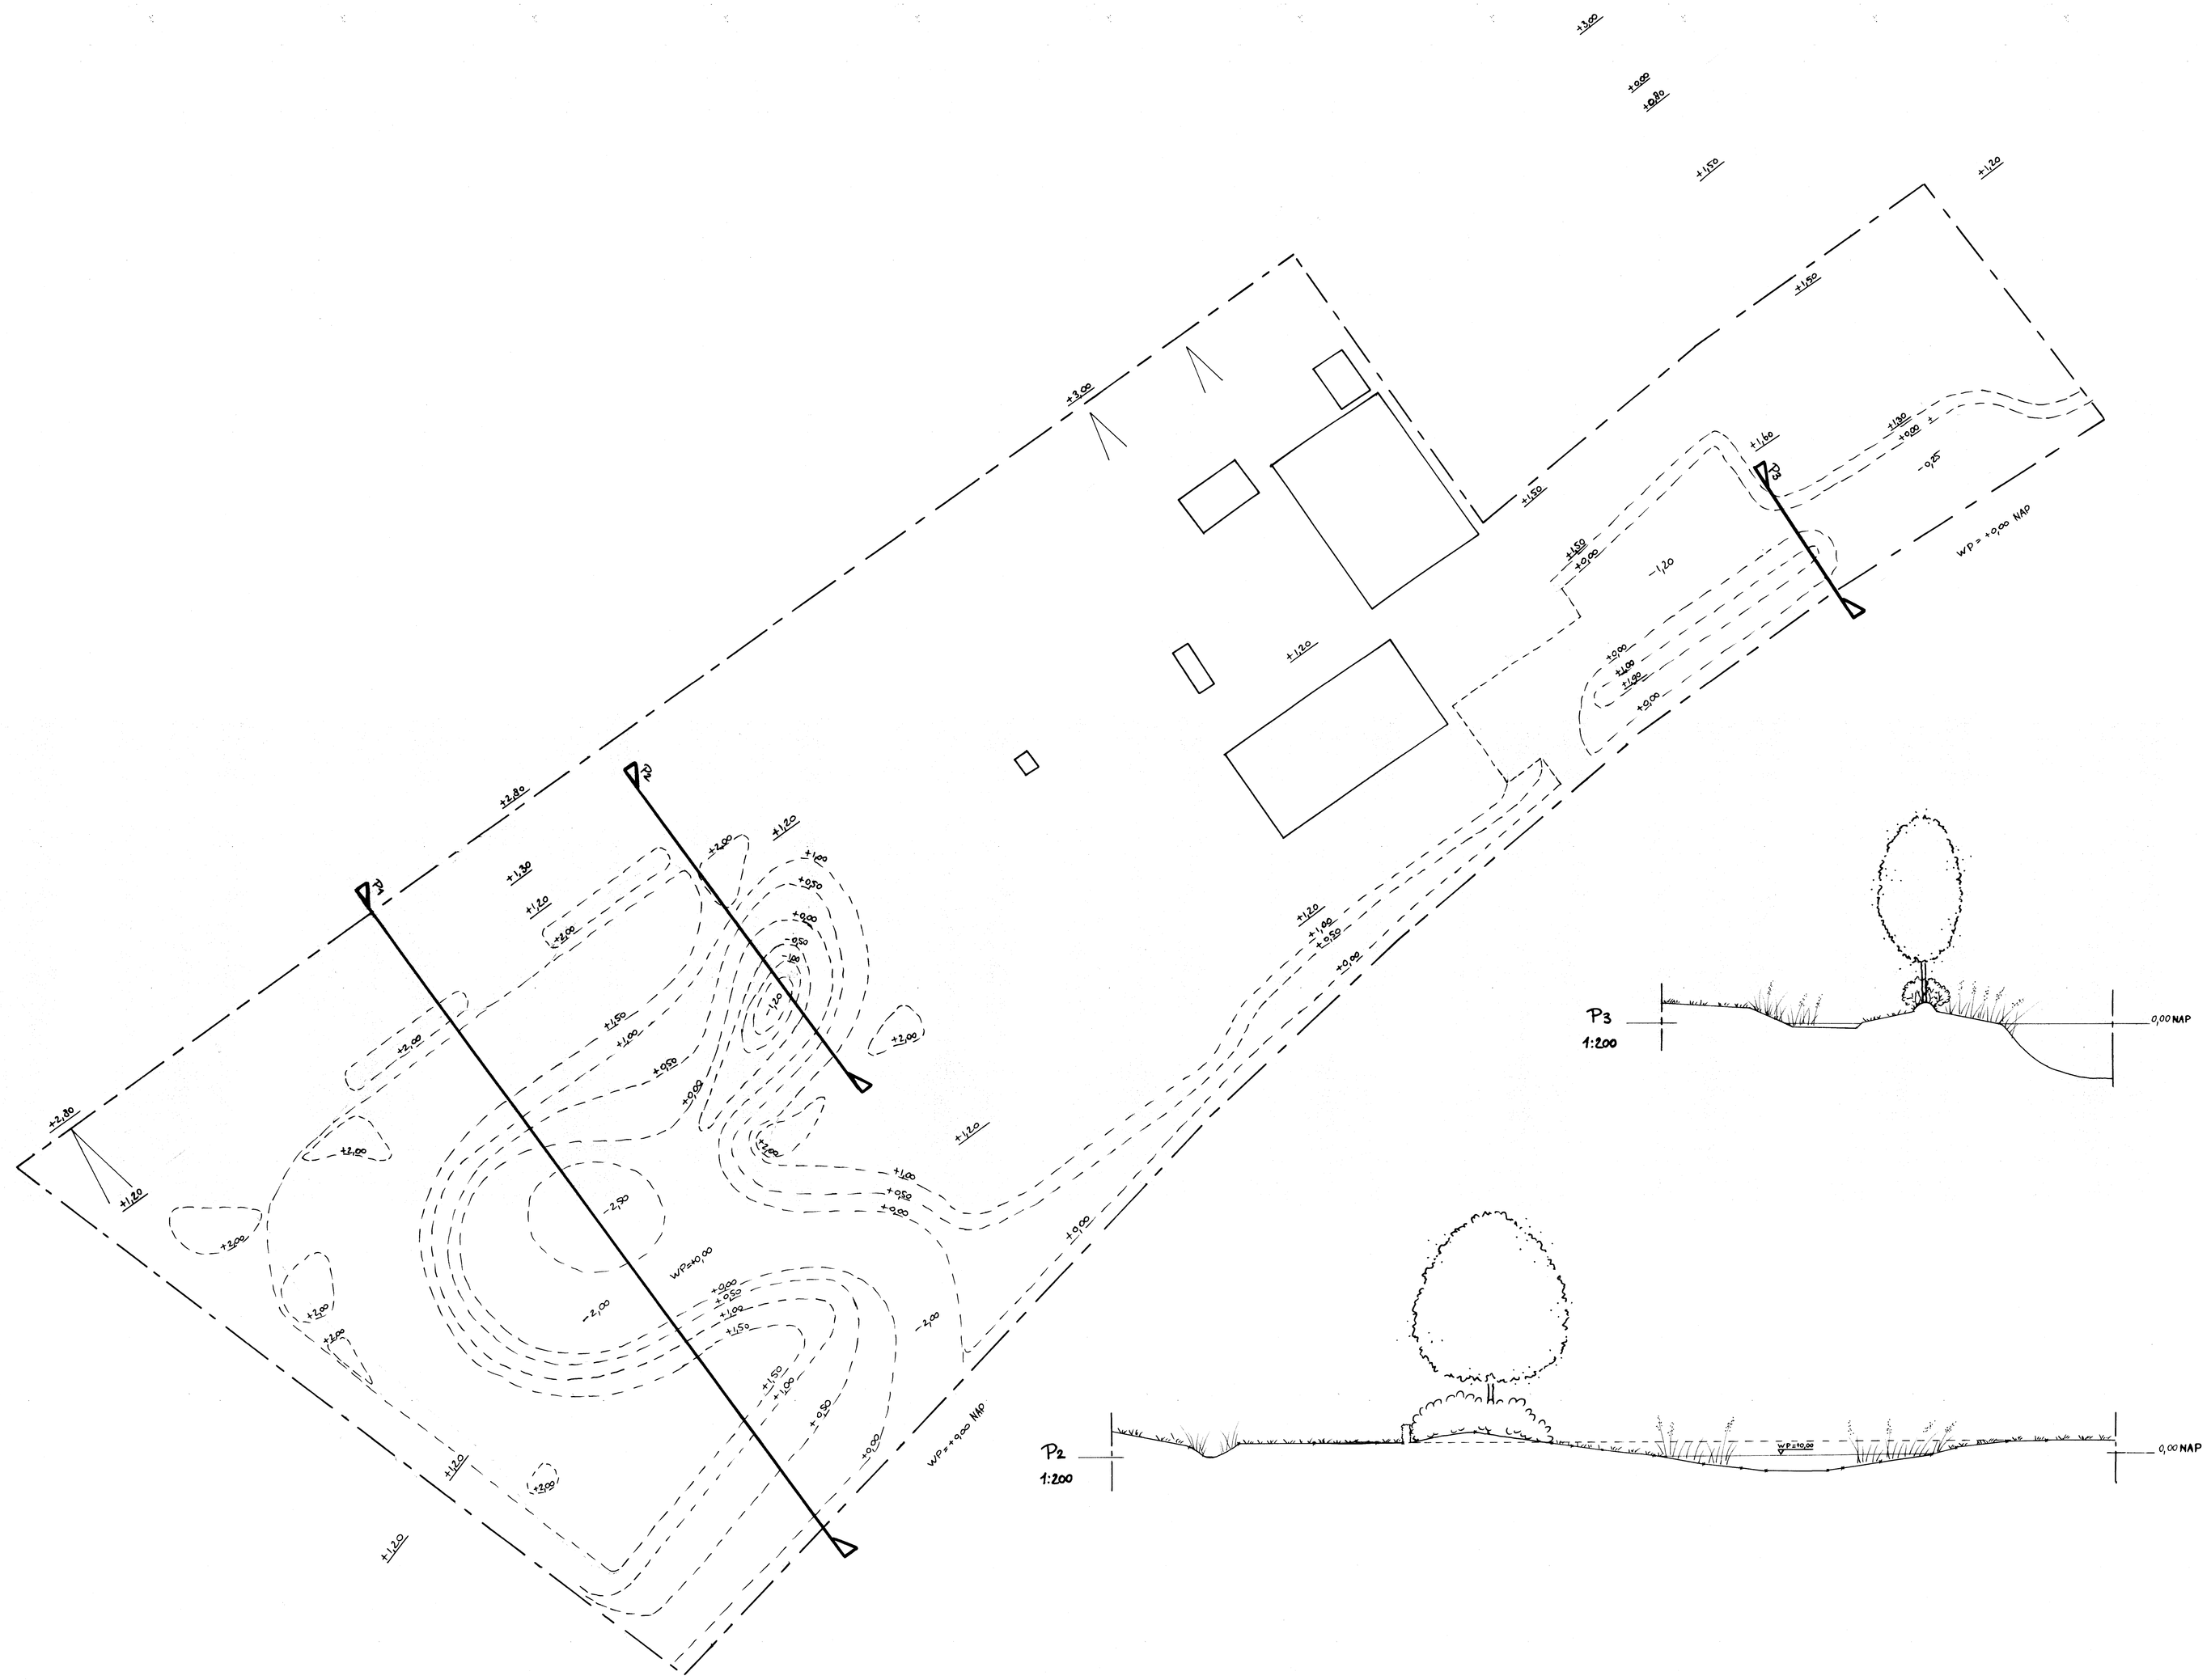

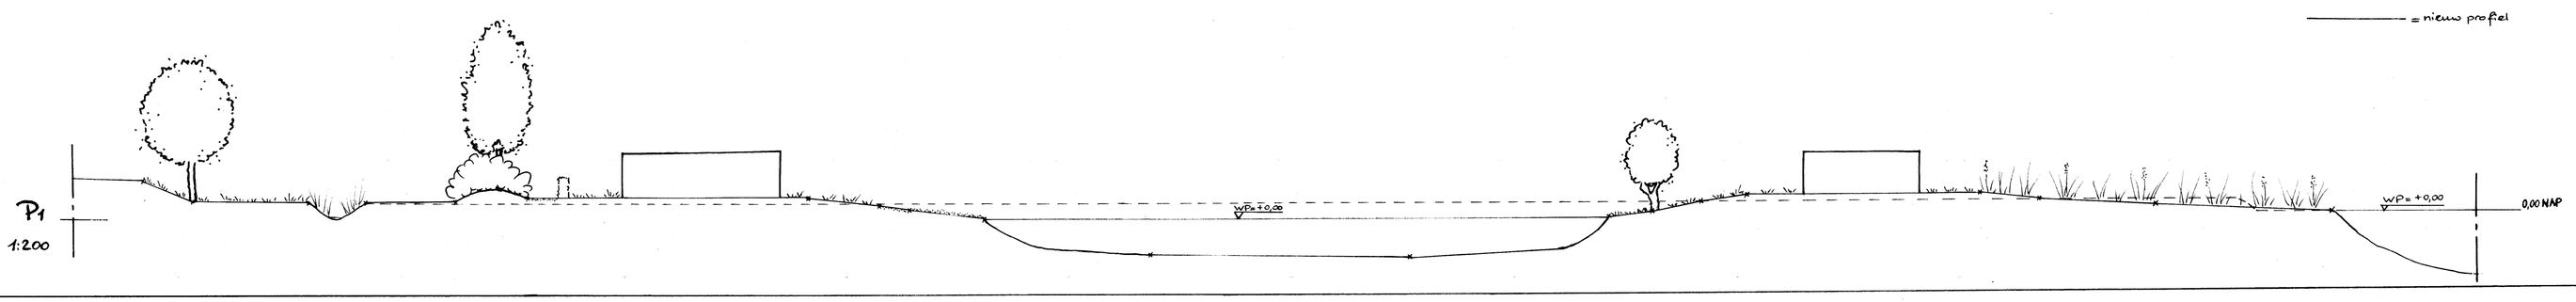

= bestaand profiel

= nieuw profiel

Herinrichting EVZ met Recreatie

Locatie: Camping Markdal
Molendijk 2
4758 SB Standdaarbuiten

Betreft: Hoogtelijnen en Profielen

N

4

Status: Voorlopig Ontwerp
Datum: 1 januari 2019
Ontwerp: Tuin- en landschapsarchitectuur Sylvia Rutte

Papierformaat: A0
Schaal: 1:500