




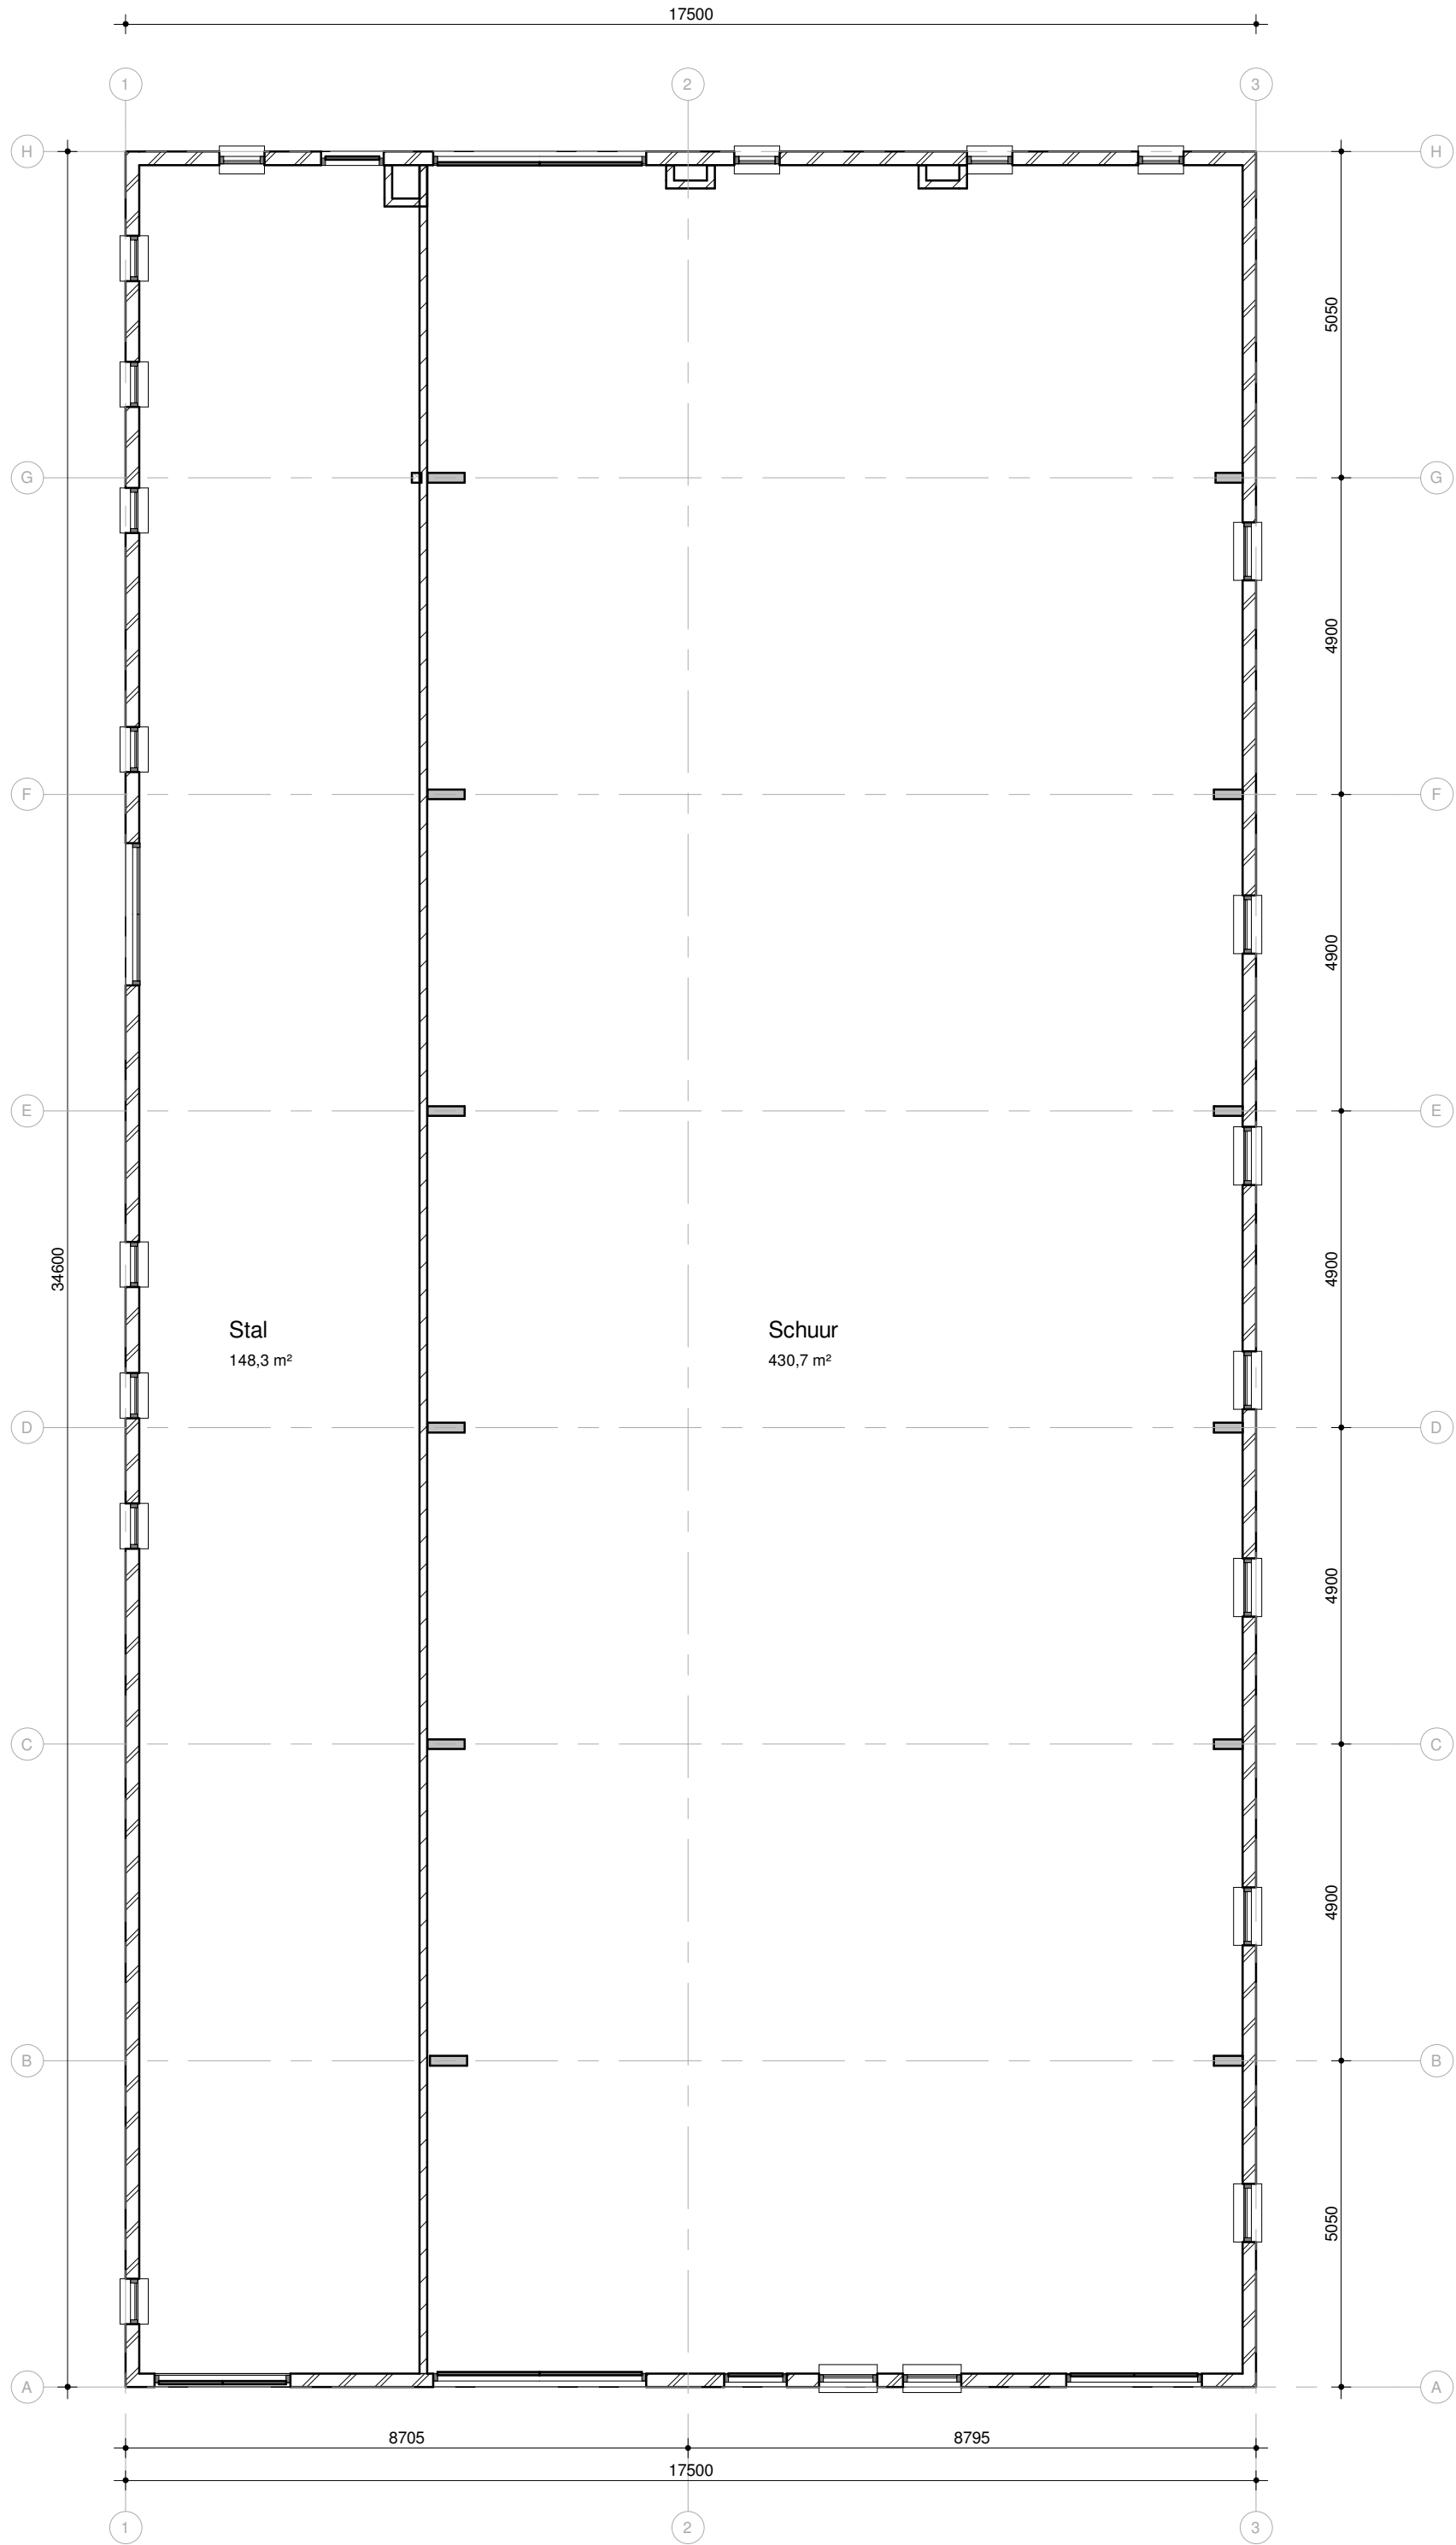

begane grond

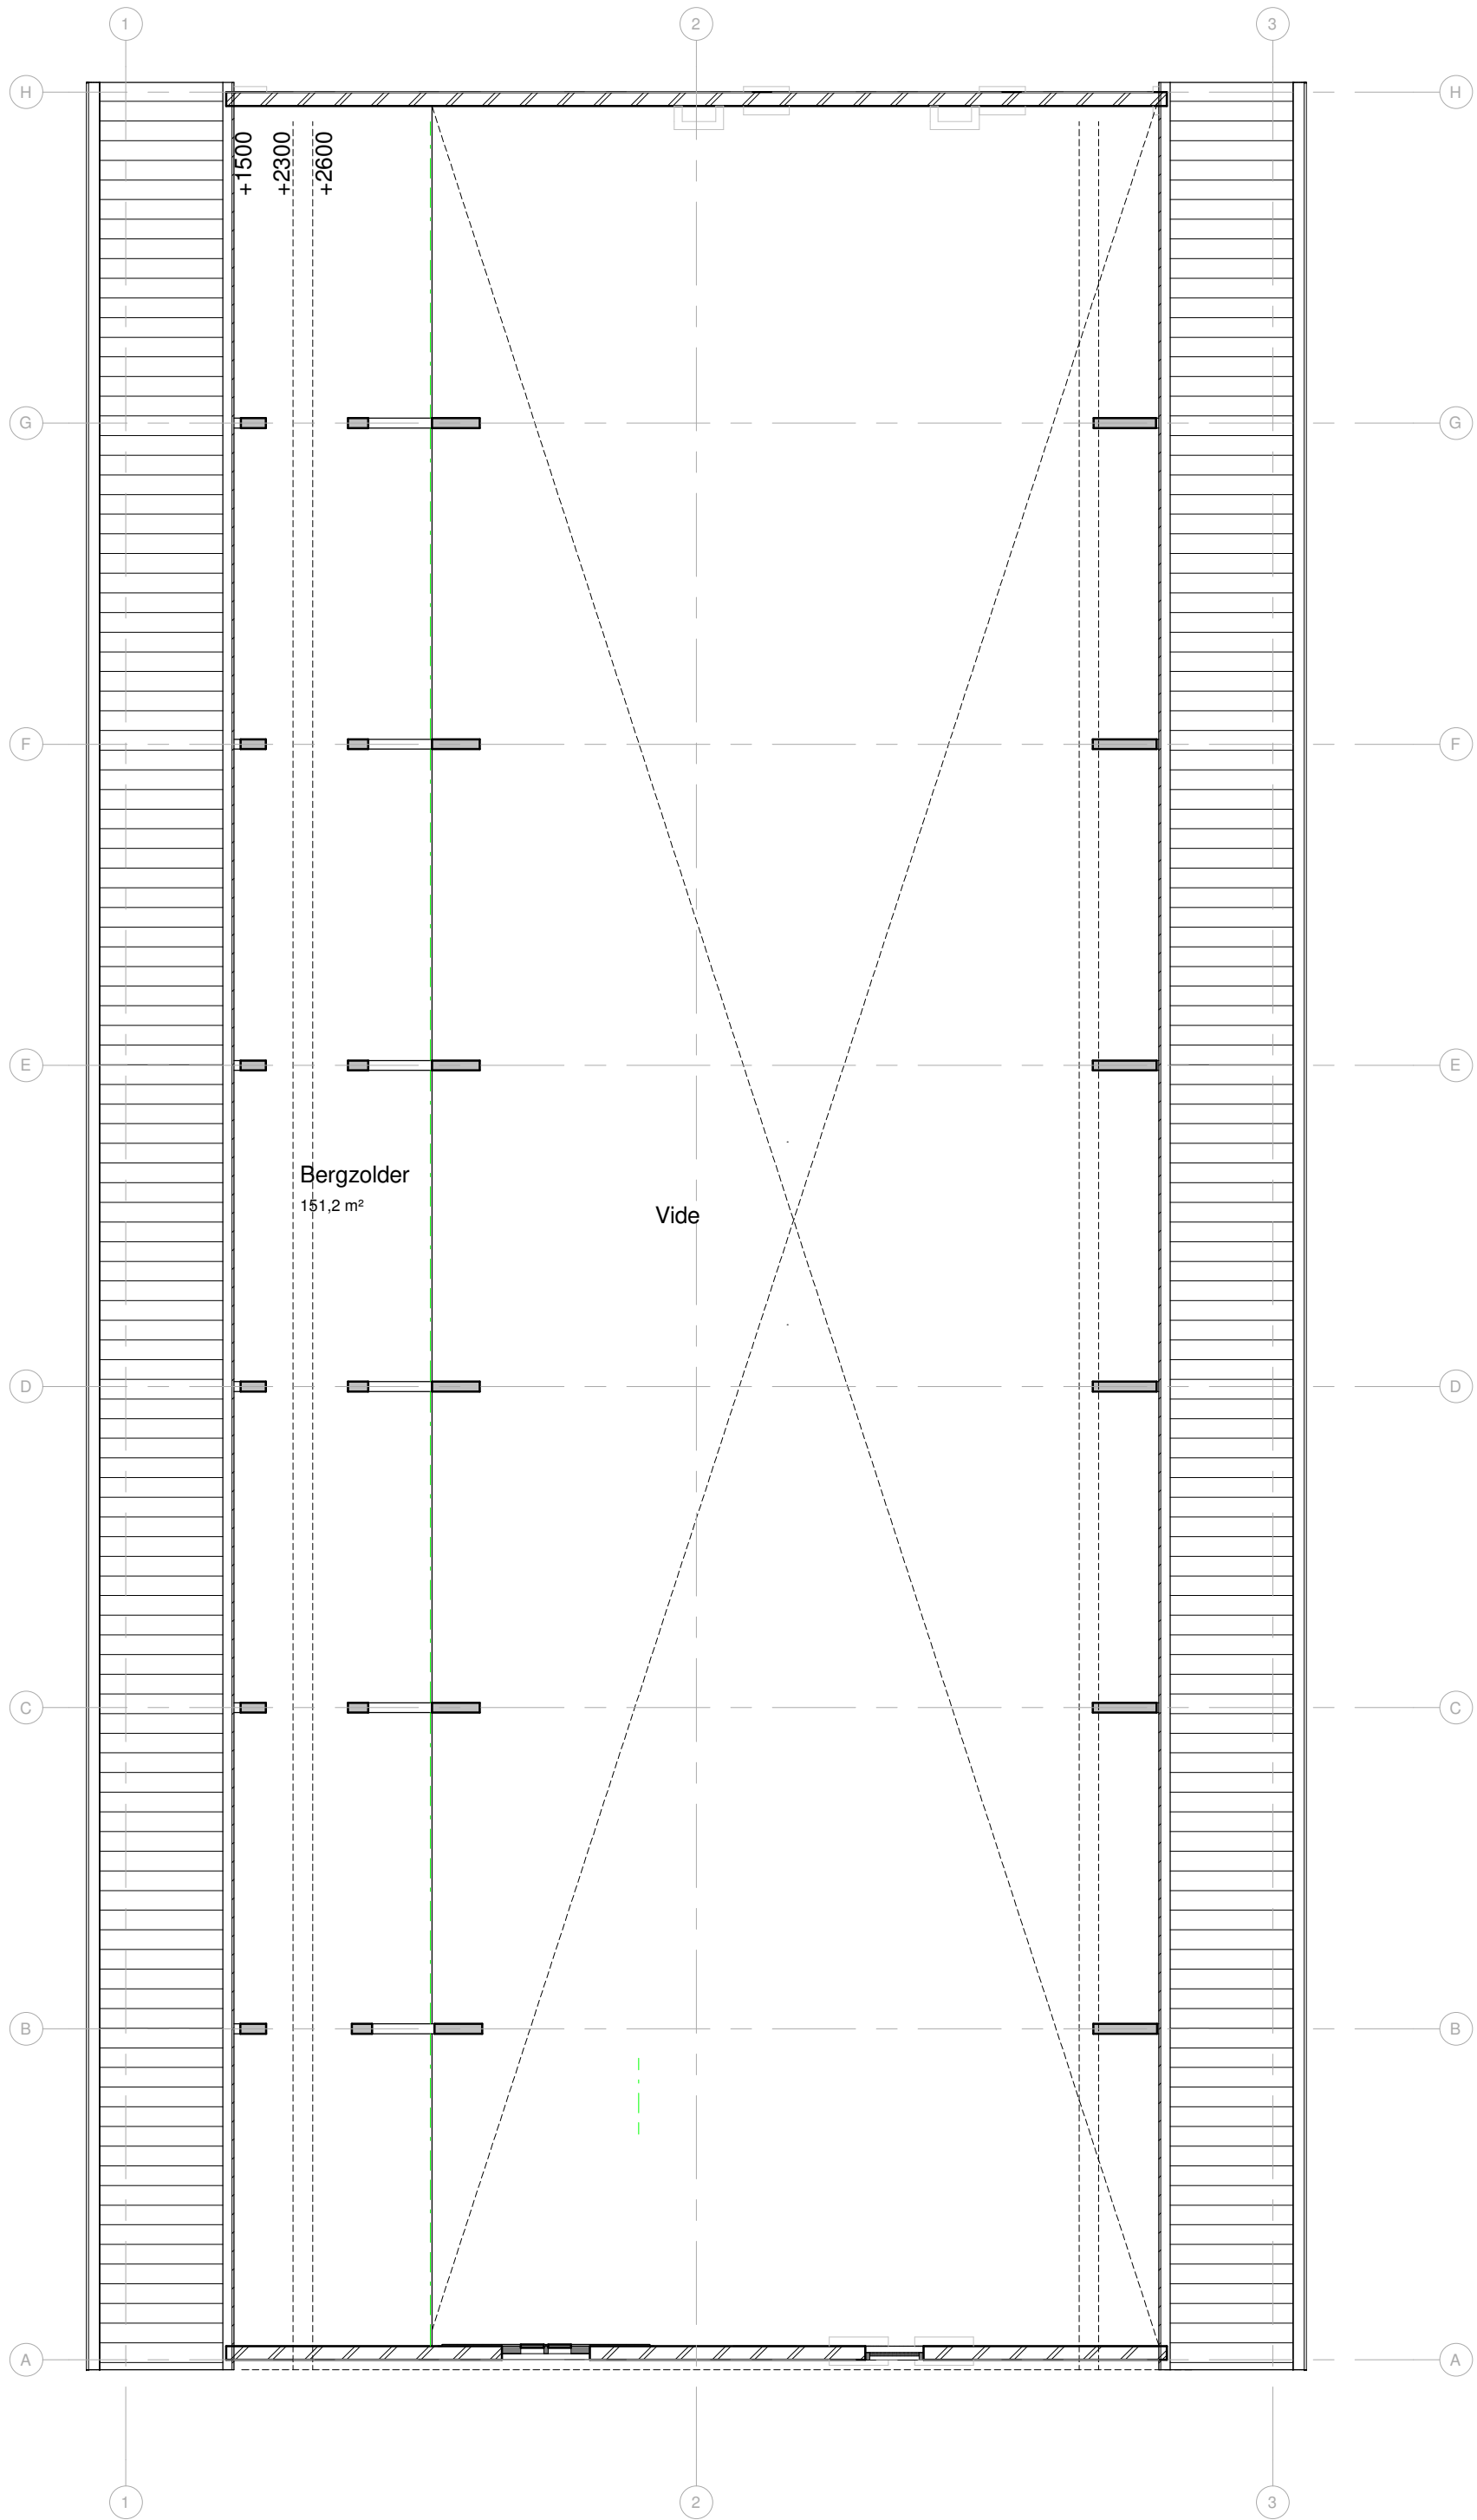

eerste verdieping

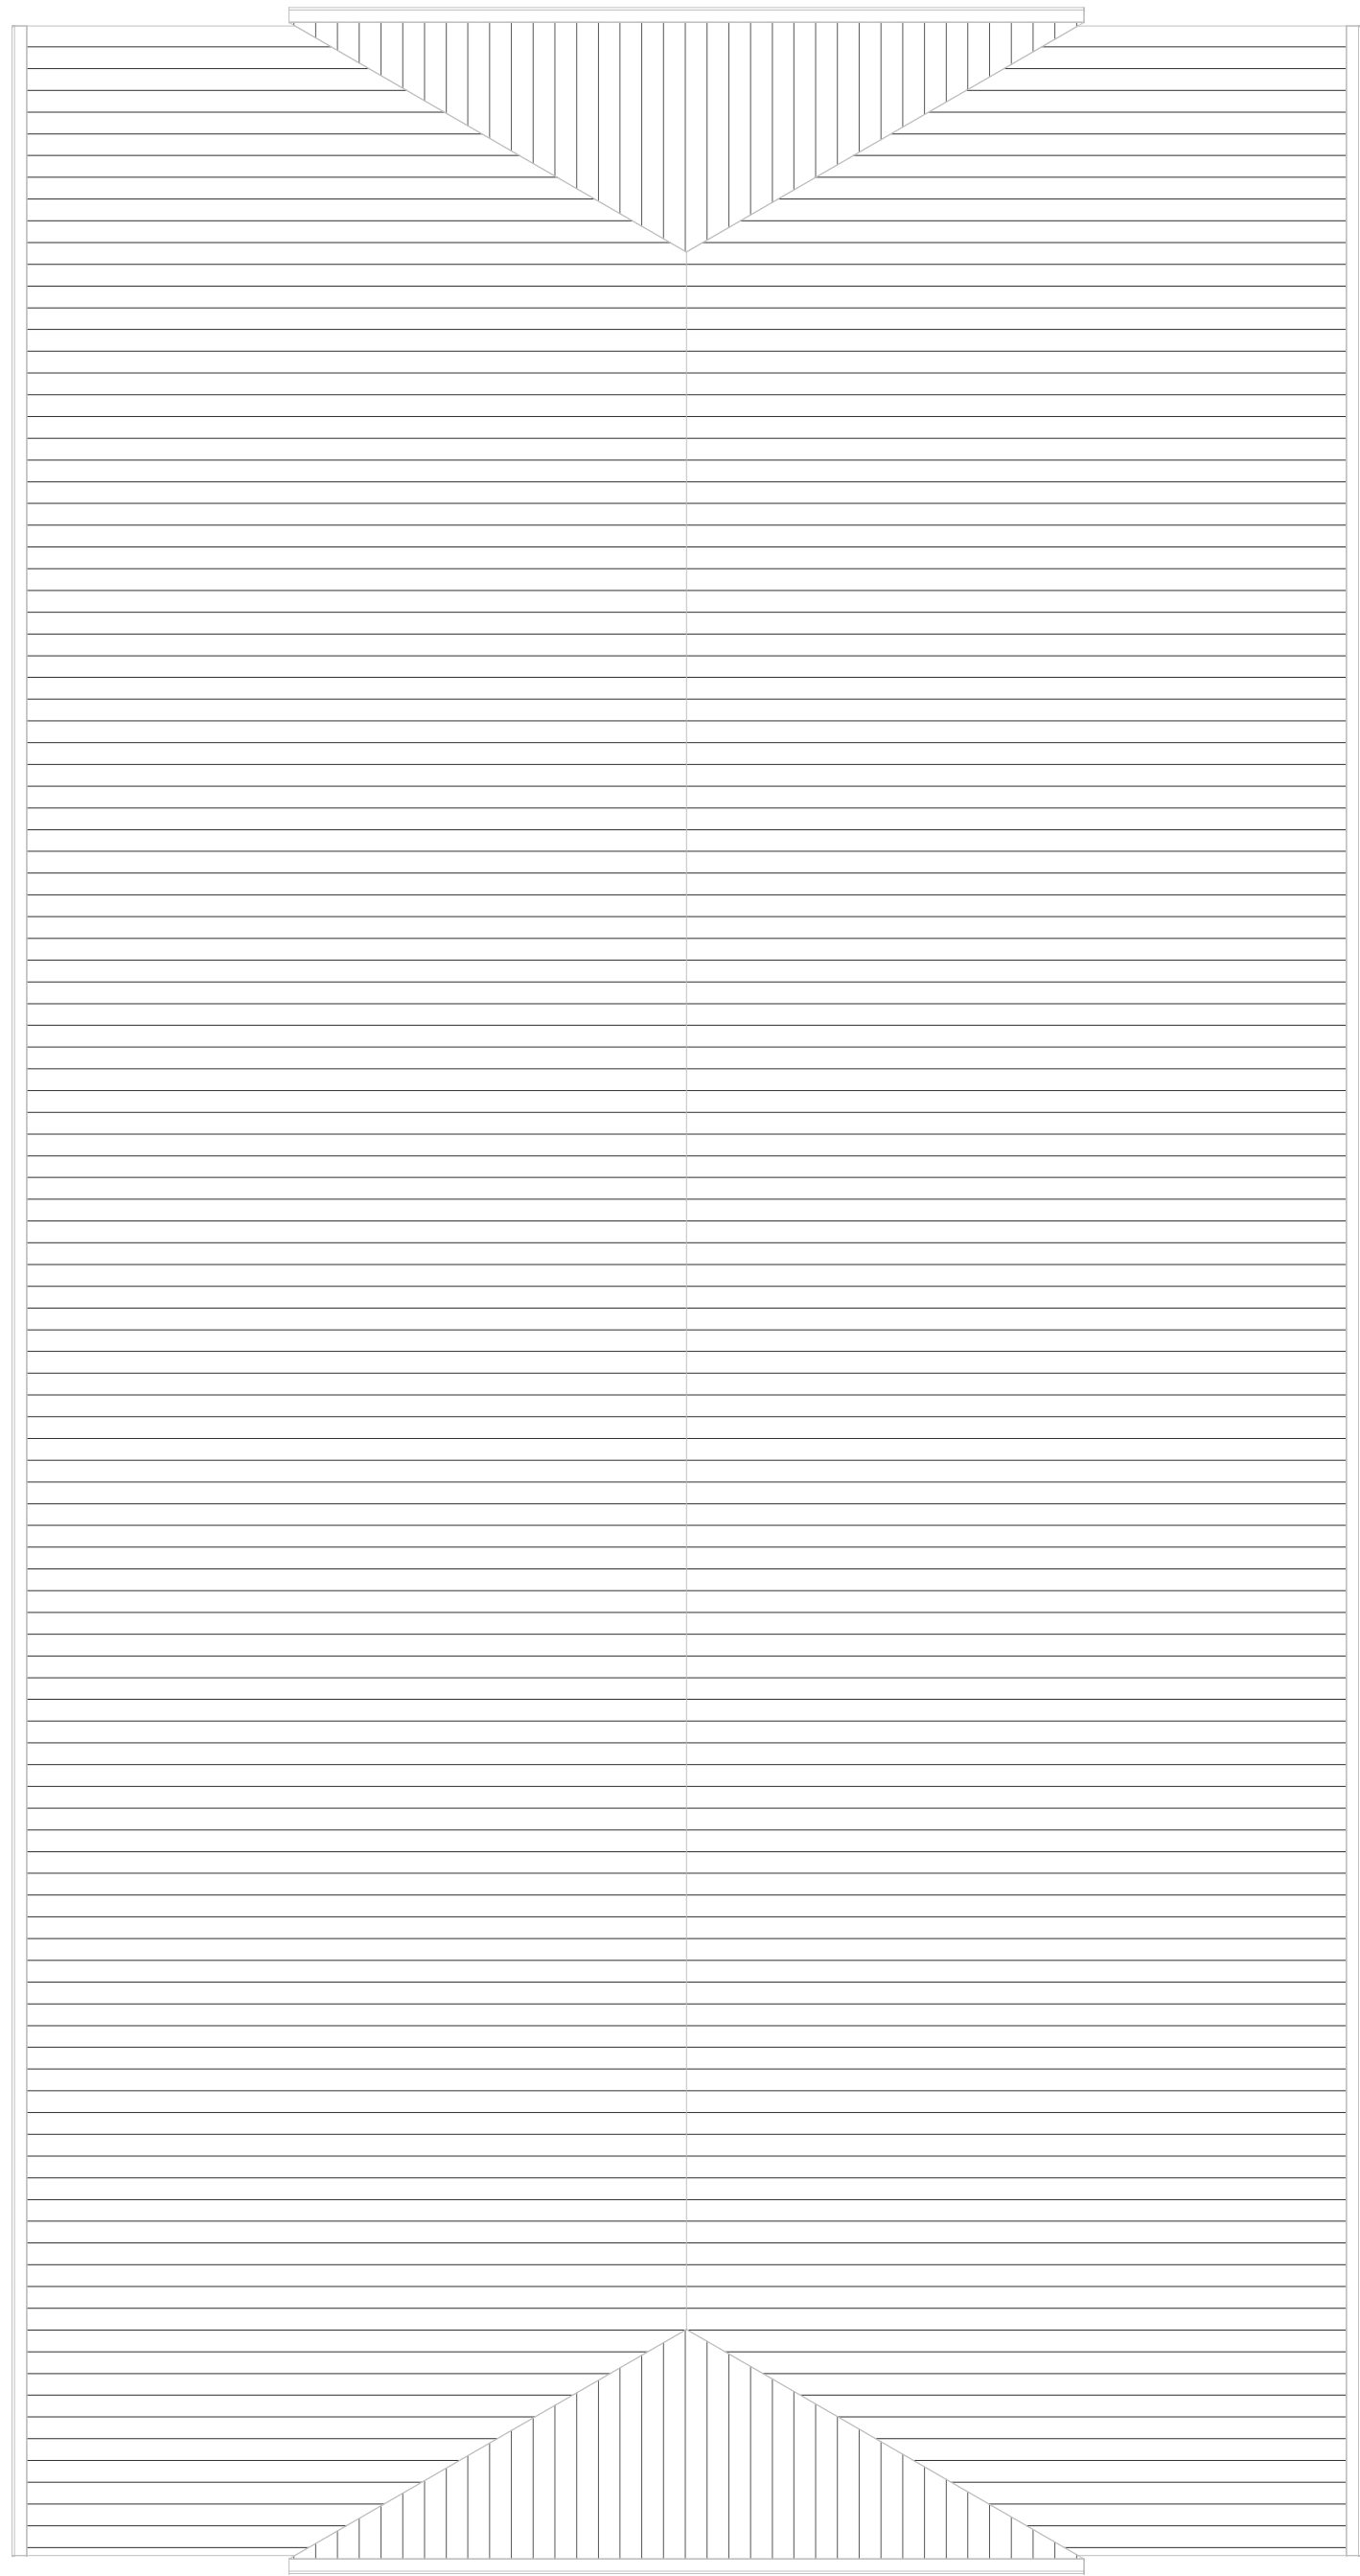

dakaanzicht

		Galderseweg 8A 06-373 393 97		4855 AH Galder info@stroomarchitecten.nl	
Bredasedijk 4					
Uitgangssituatie					
Plattegronden					
Opdrachtgever		Fam. Weeda			
Projectadres		Bredasedijk 4 Zevenbergschen Hoek			
Schaal	1:100	Datum		05-02-2020	
Formaat	A1			0100	
Projectnummer	20001	Tekeningnummer			

Het auteursrecht wordt voorbehouden overeenkomstig de wet CAD tekeningen: geen handmatige wijzigingen toegestaan.
Niet al deze tekening mag verspreiden worden zonder toestemming van de opdrachtgever en/of ons bureau.