




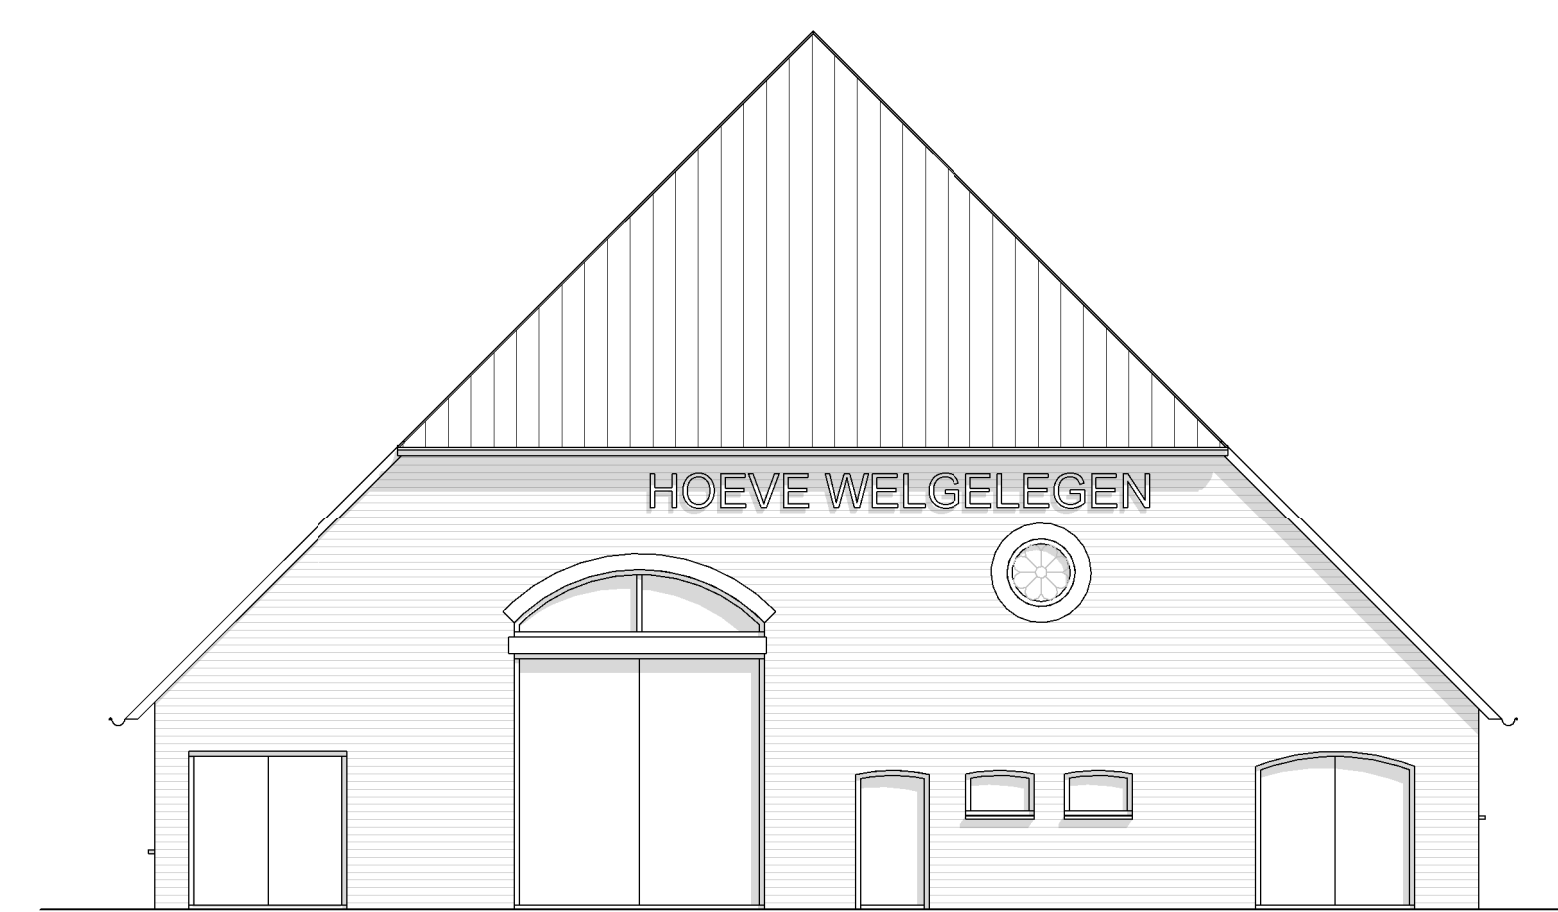


voorgevel

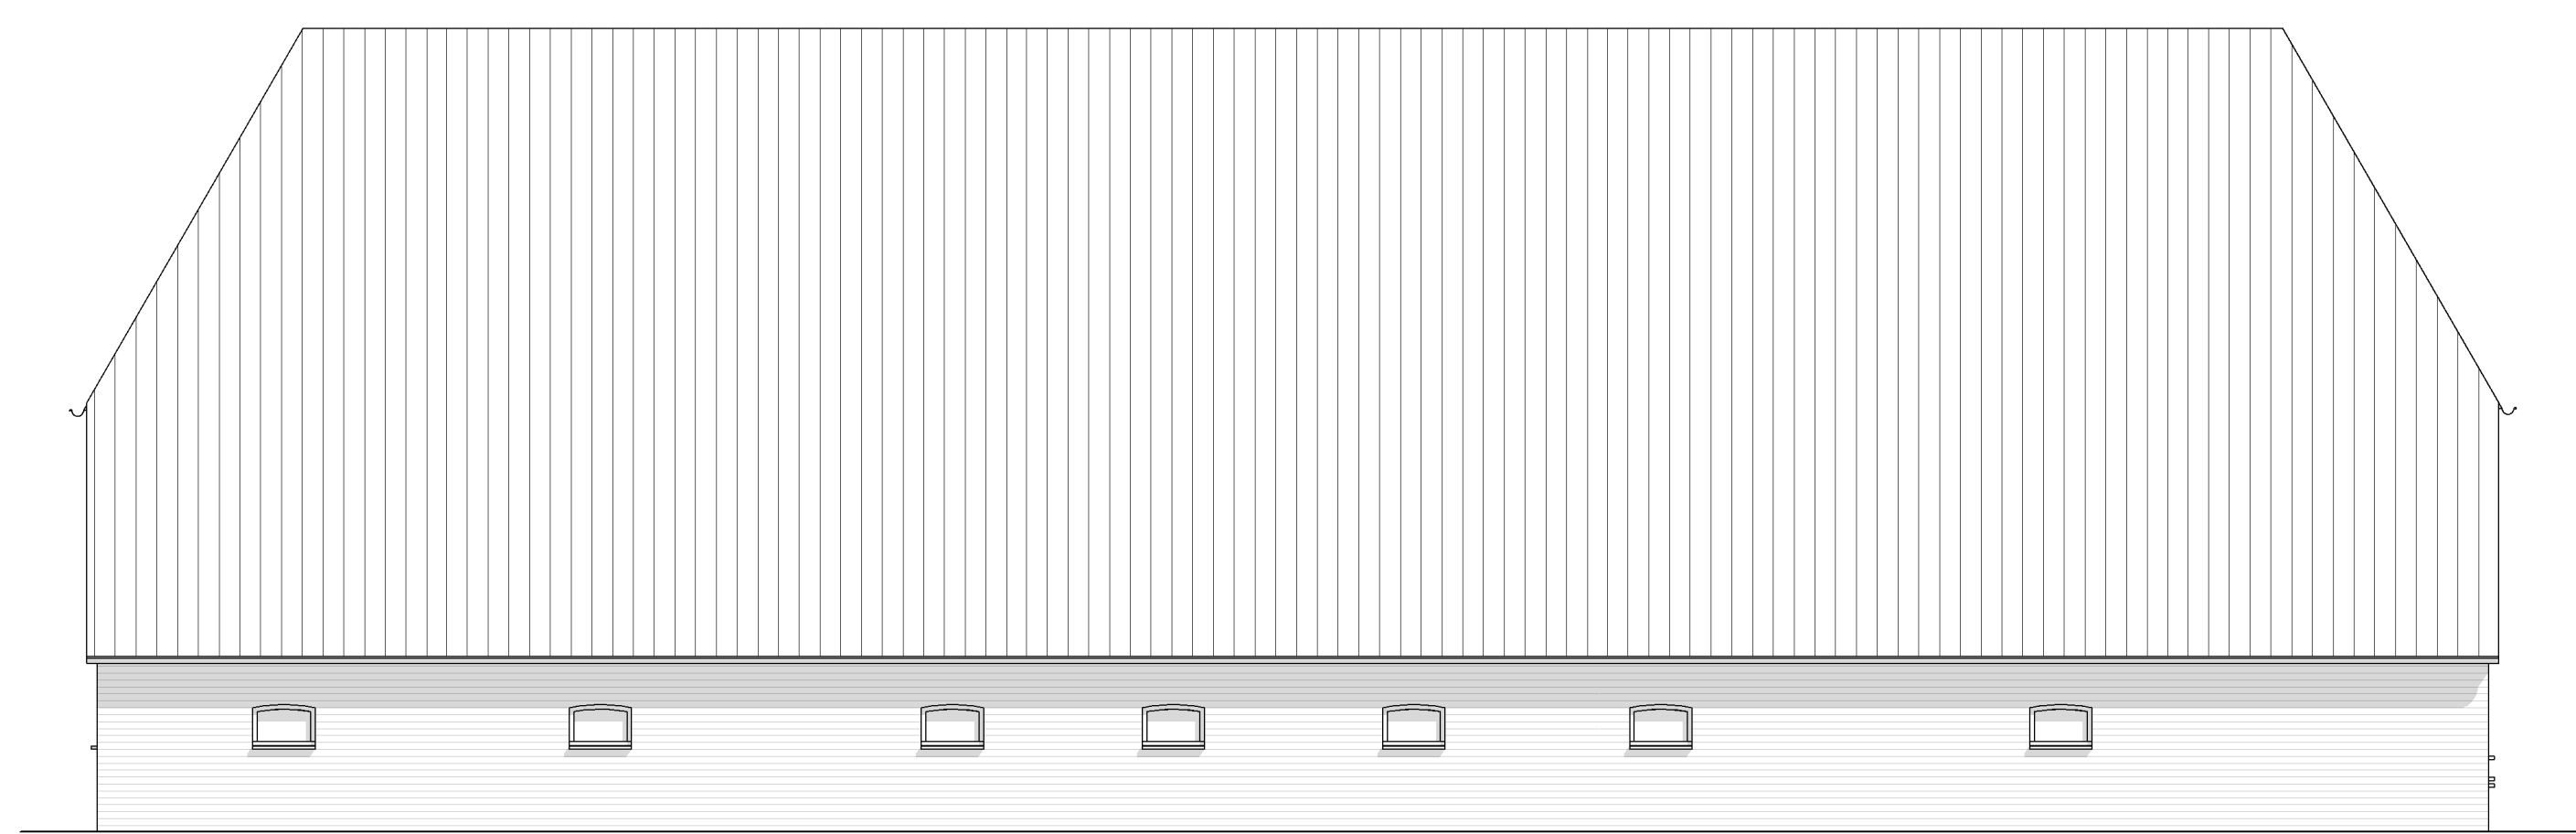


zuidgevel

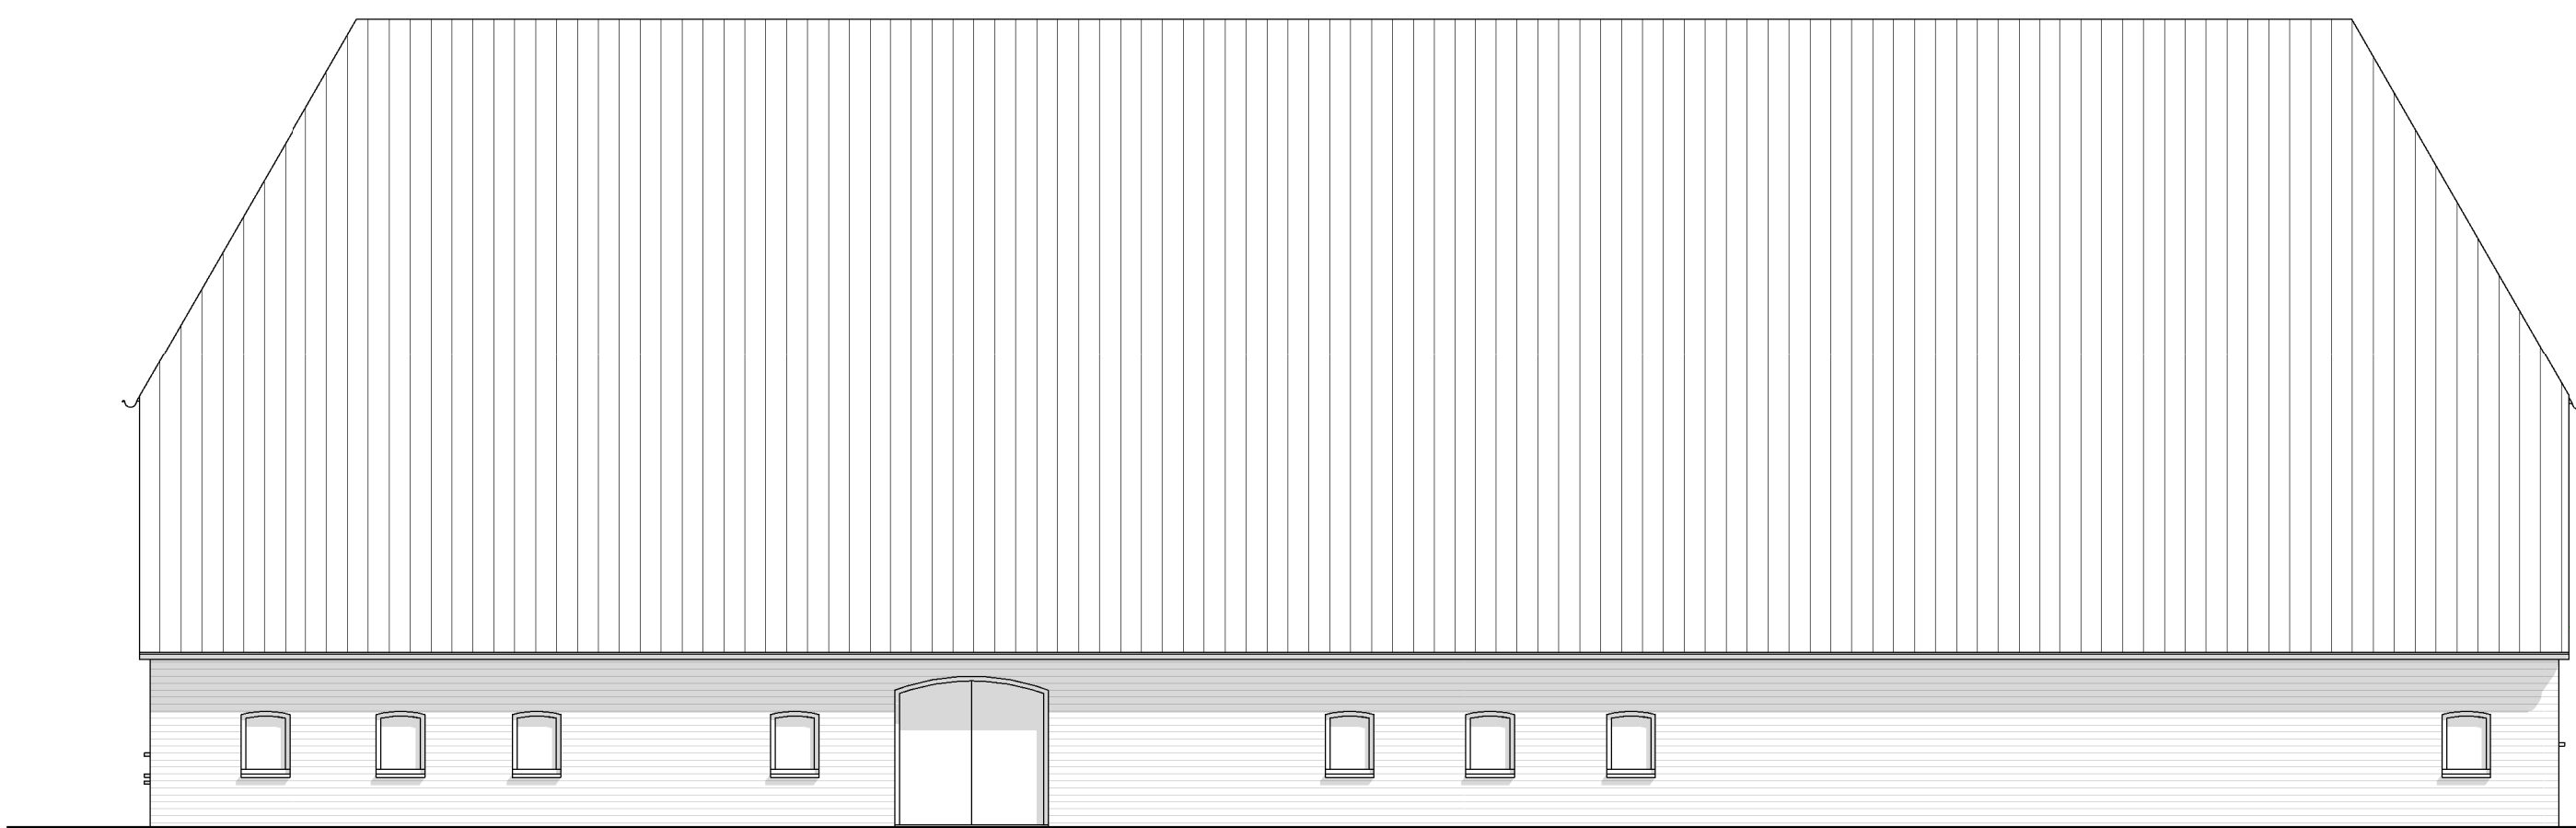

noordgevel

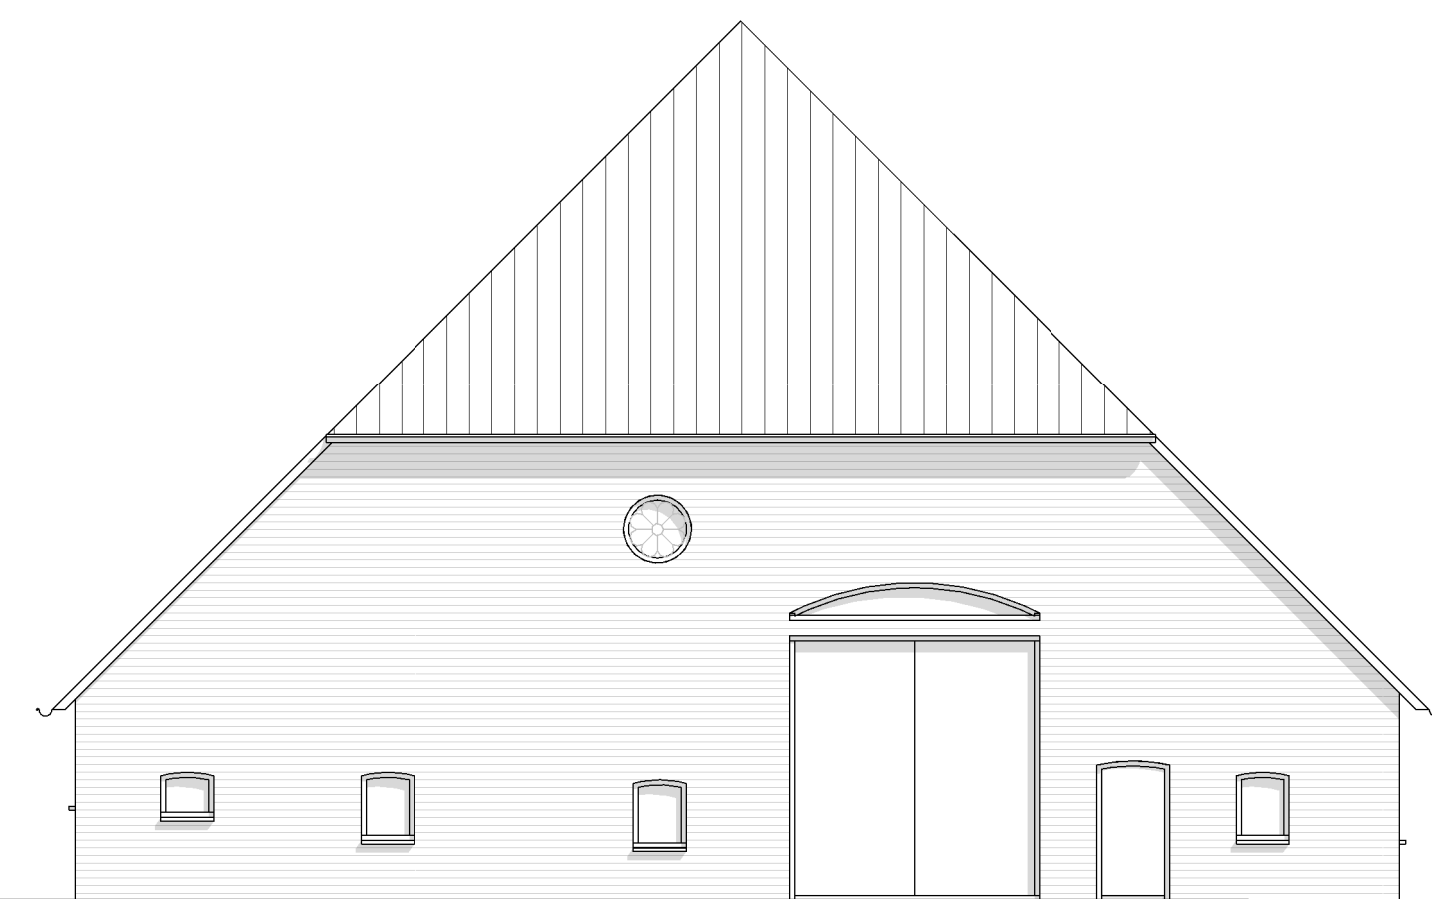

oostgevel

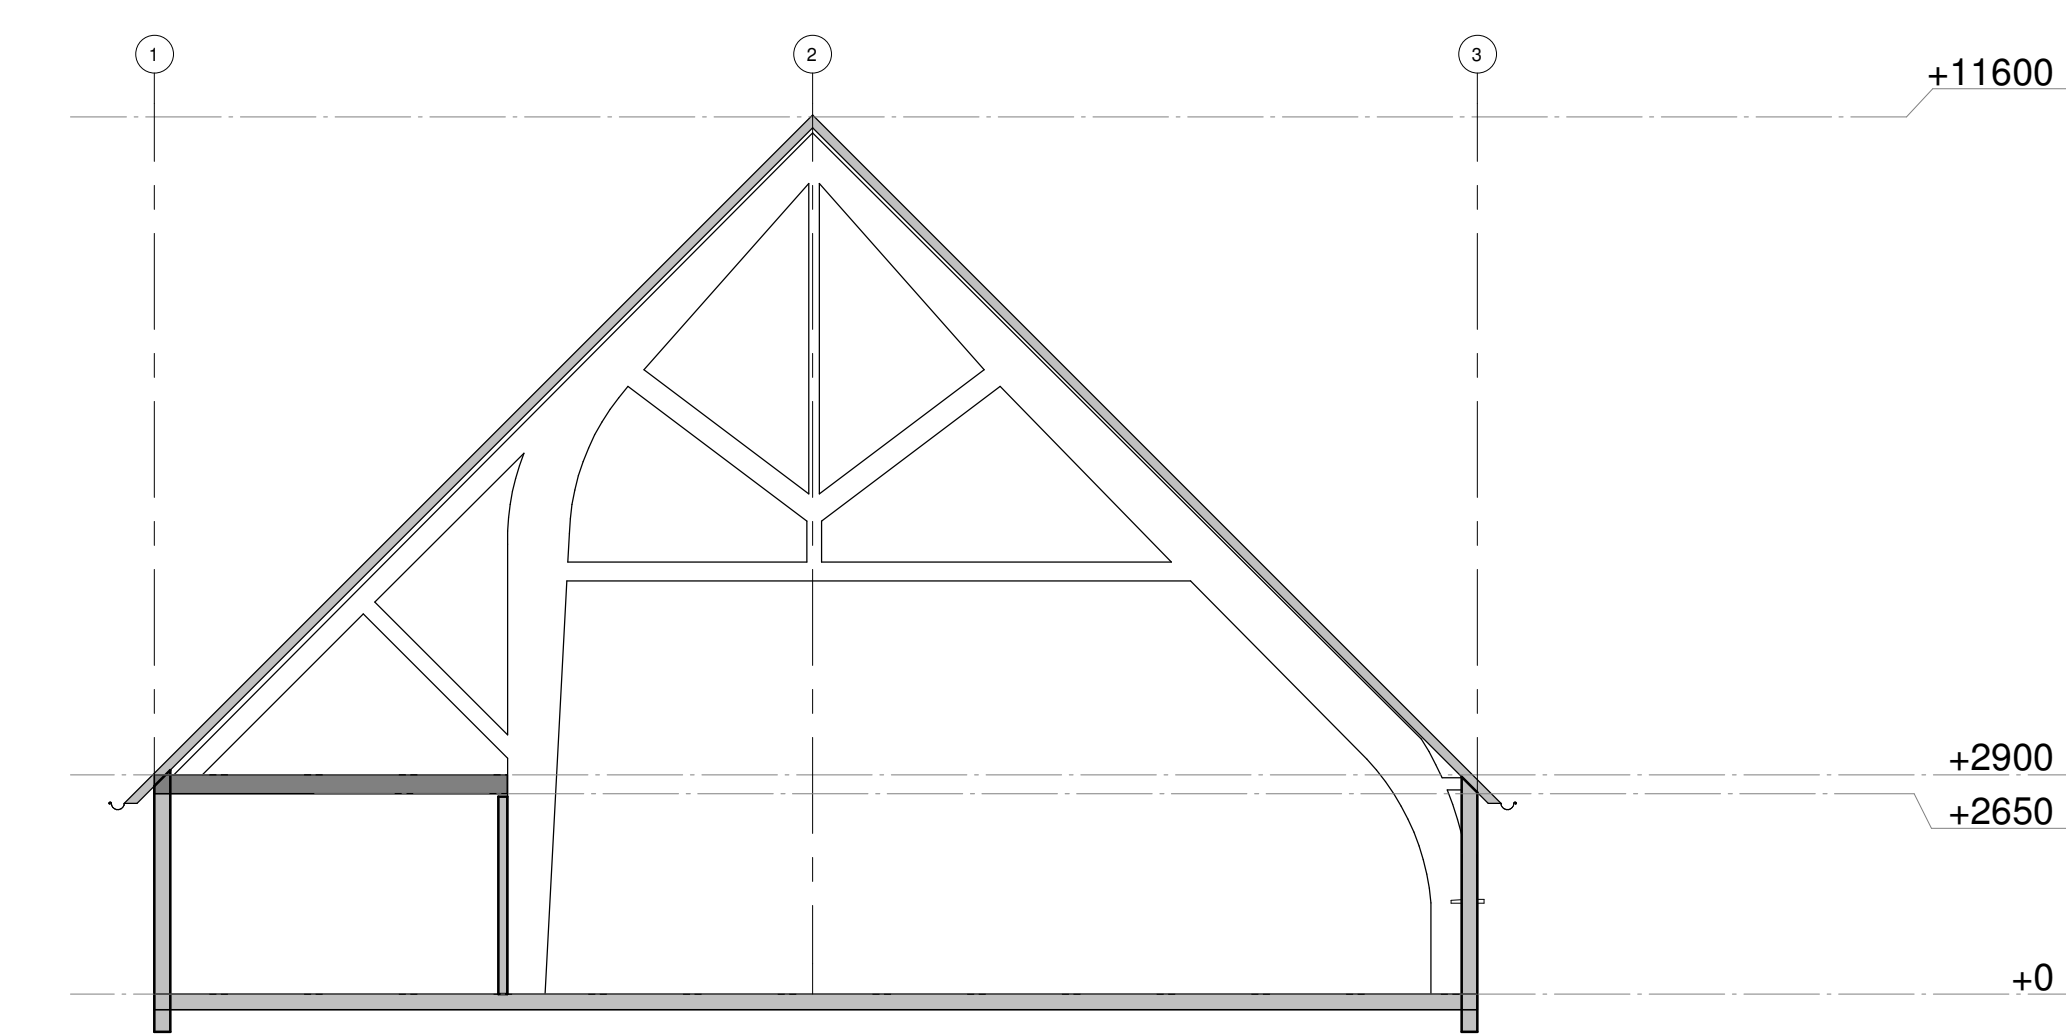

doorsnede

Stroom ARCHITECTEN		Galderseweg 8A 06-373 393 97	4855 AH Galder info@stroomarchitecten.nl
Bredasedijk 4			
Uitgangssituatie			
Aanzichten + doorsnede			
Opdrachtgever		Fam. Weeda	
Projectadres		Bredasedijk 4 Zevenbergschen Hoek	
Schaal		Datum	05-02-2020
Formaat	A1		0200
Projectnummer	20001	Tekeningnummer	