




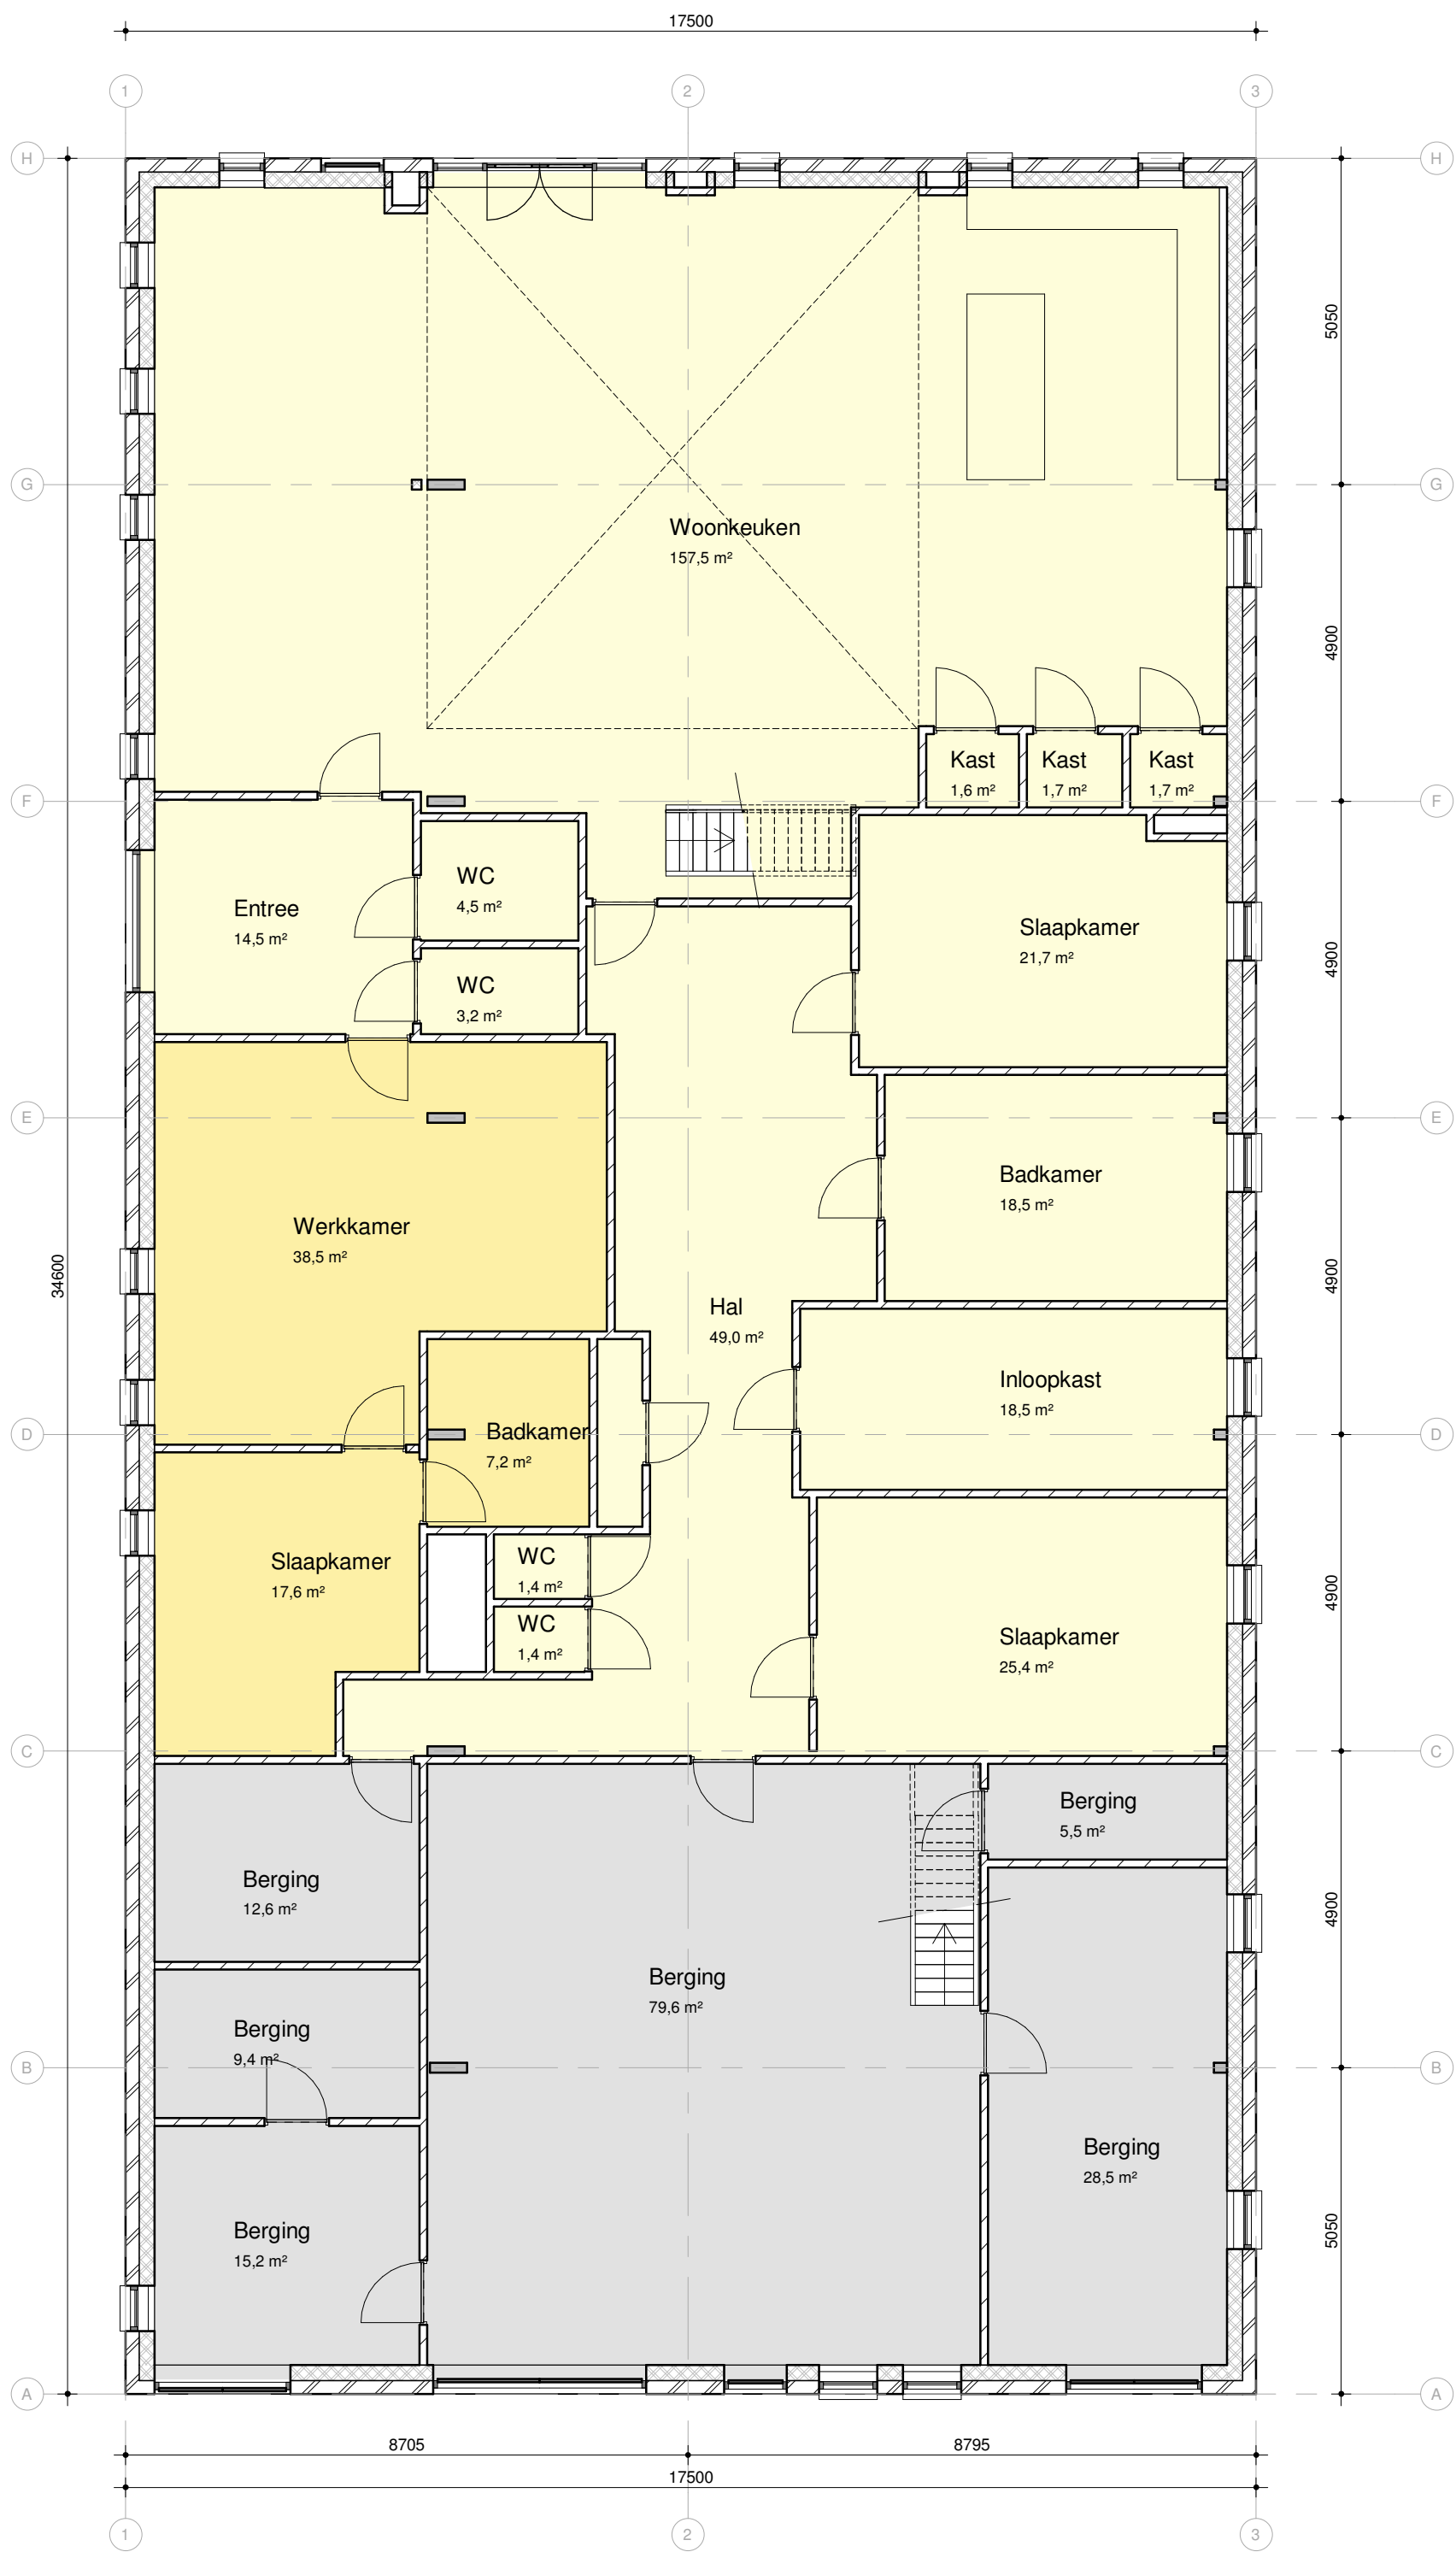

begane grond

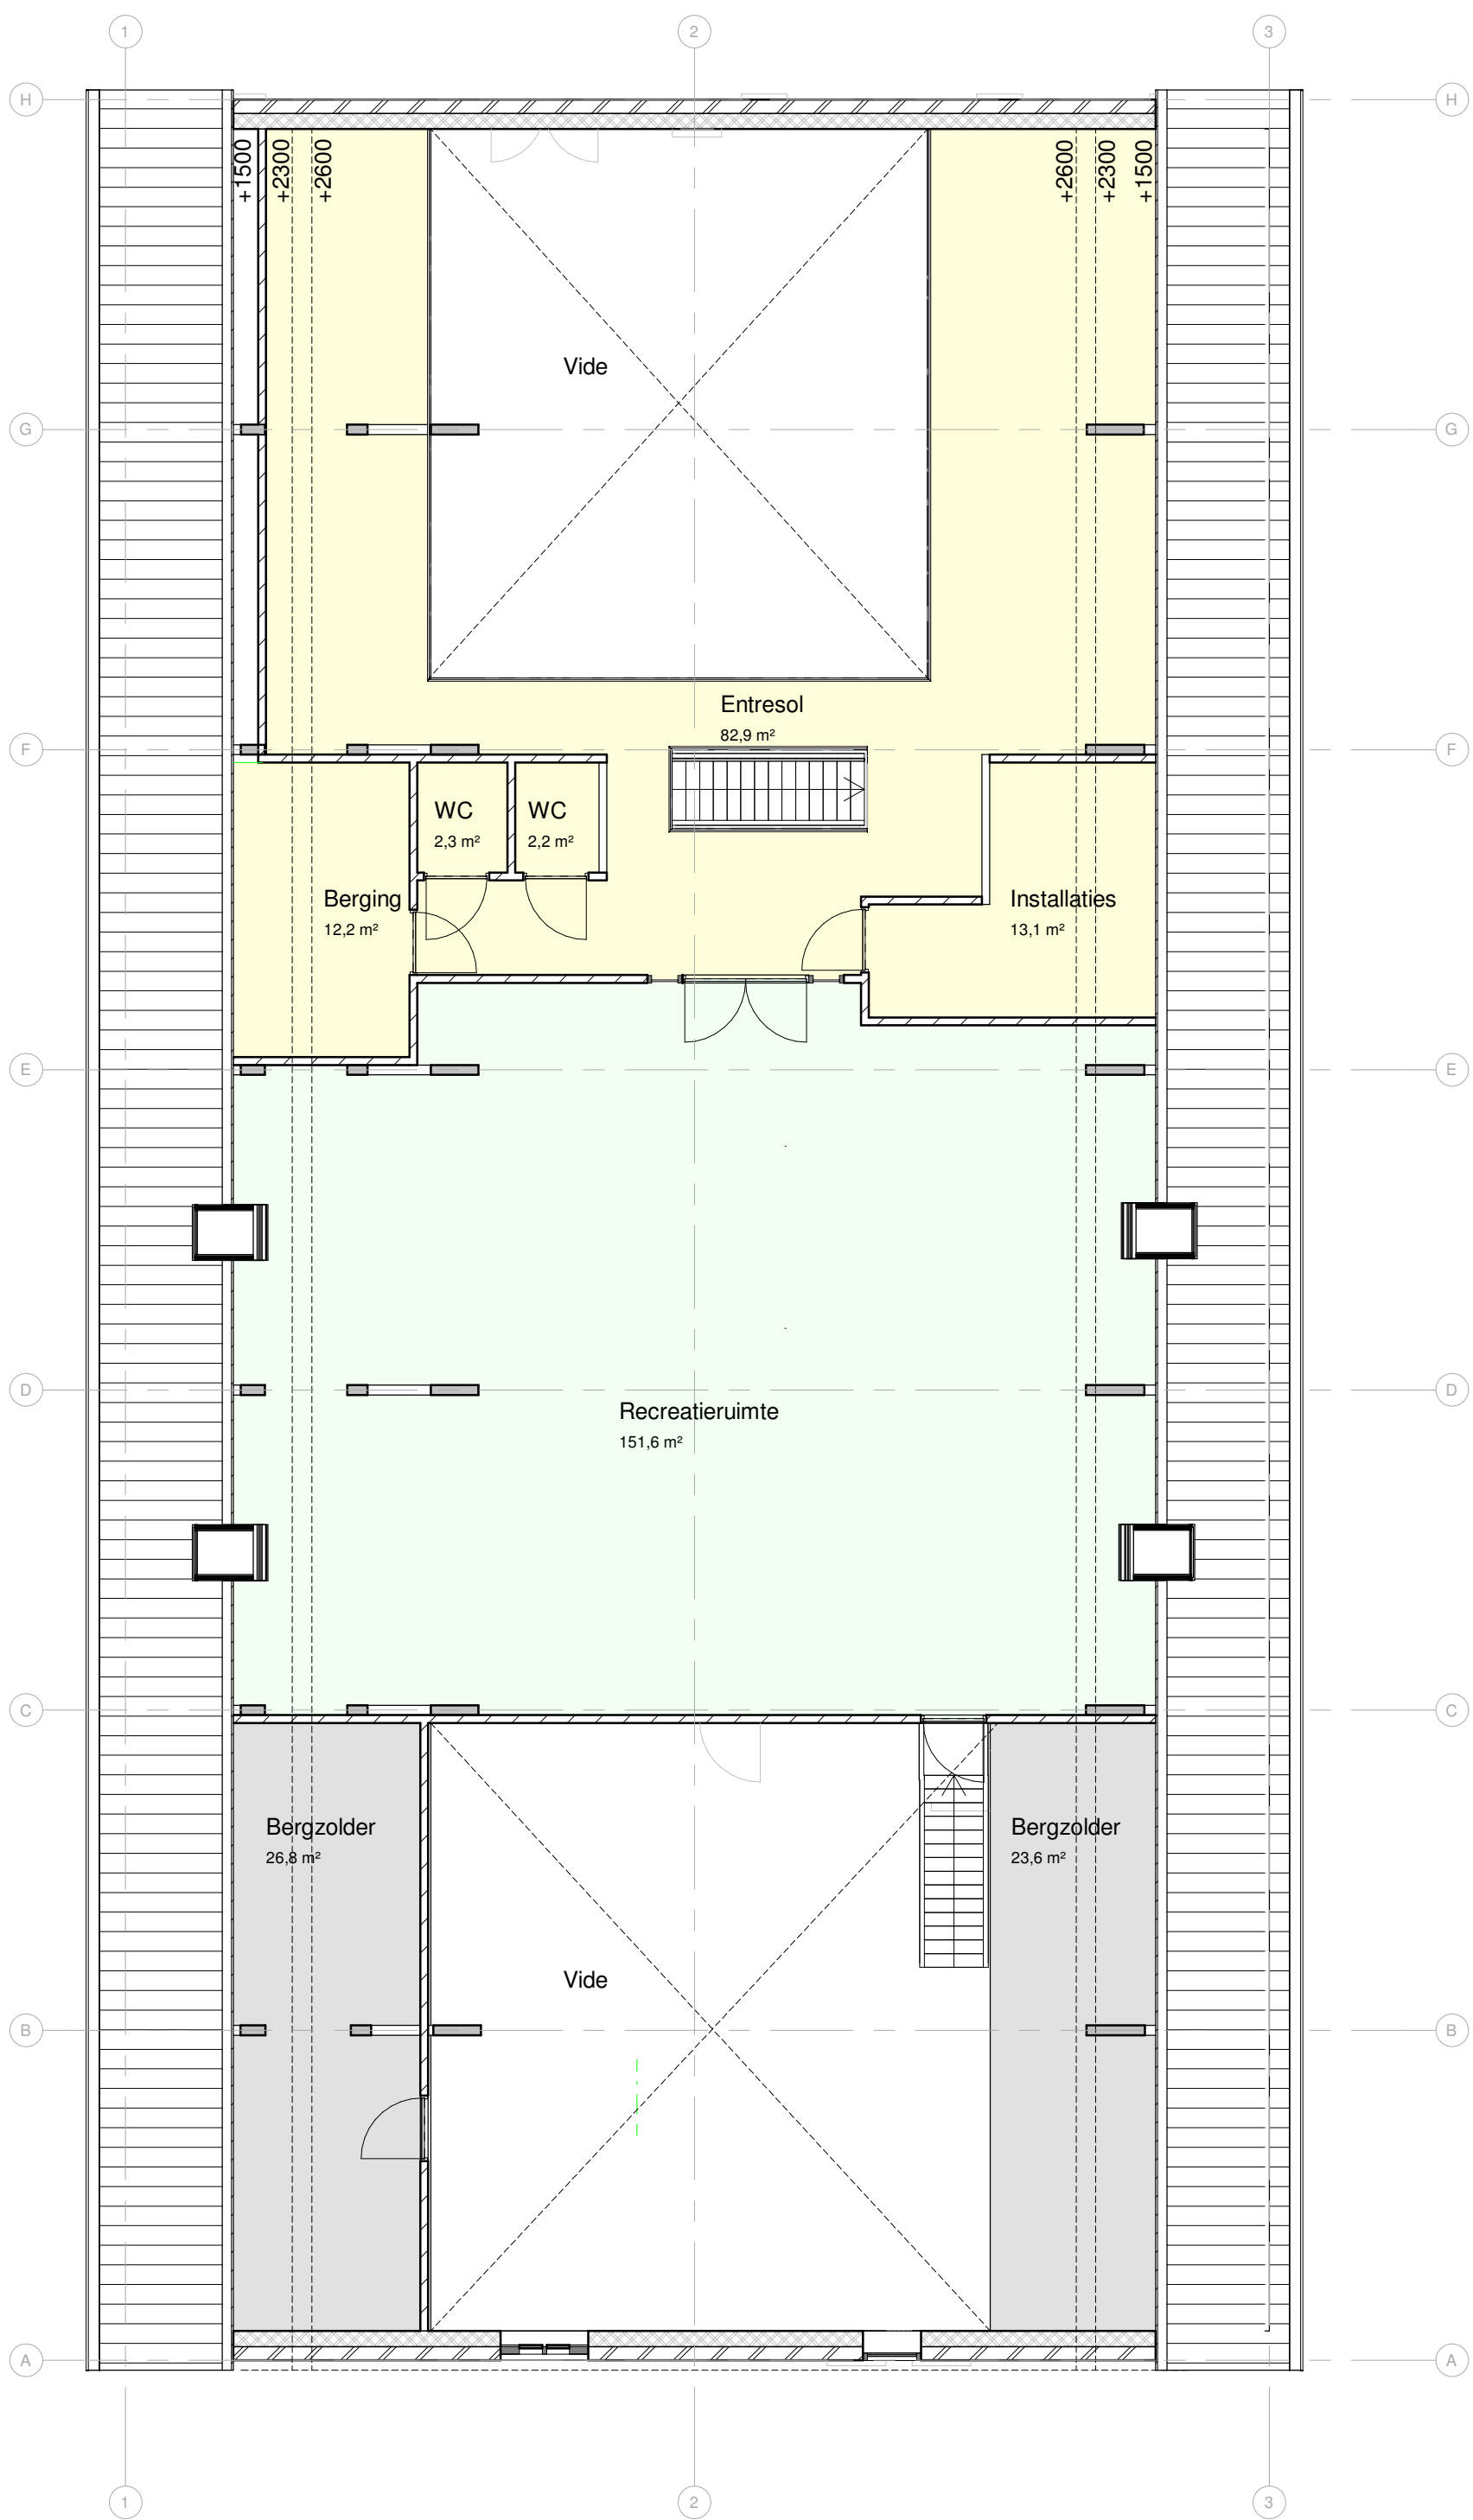

eerste verdieping

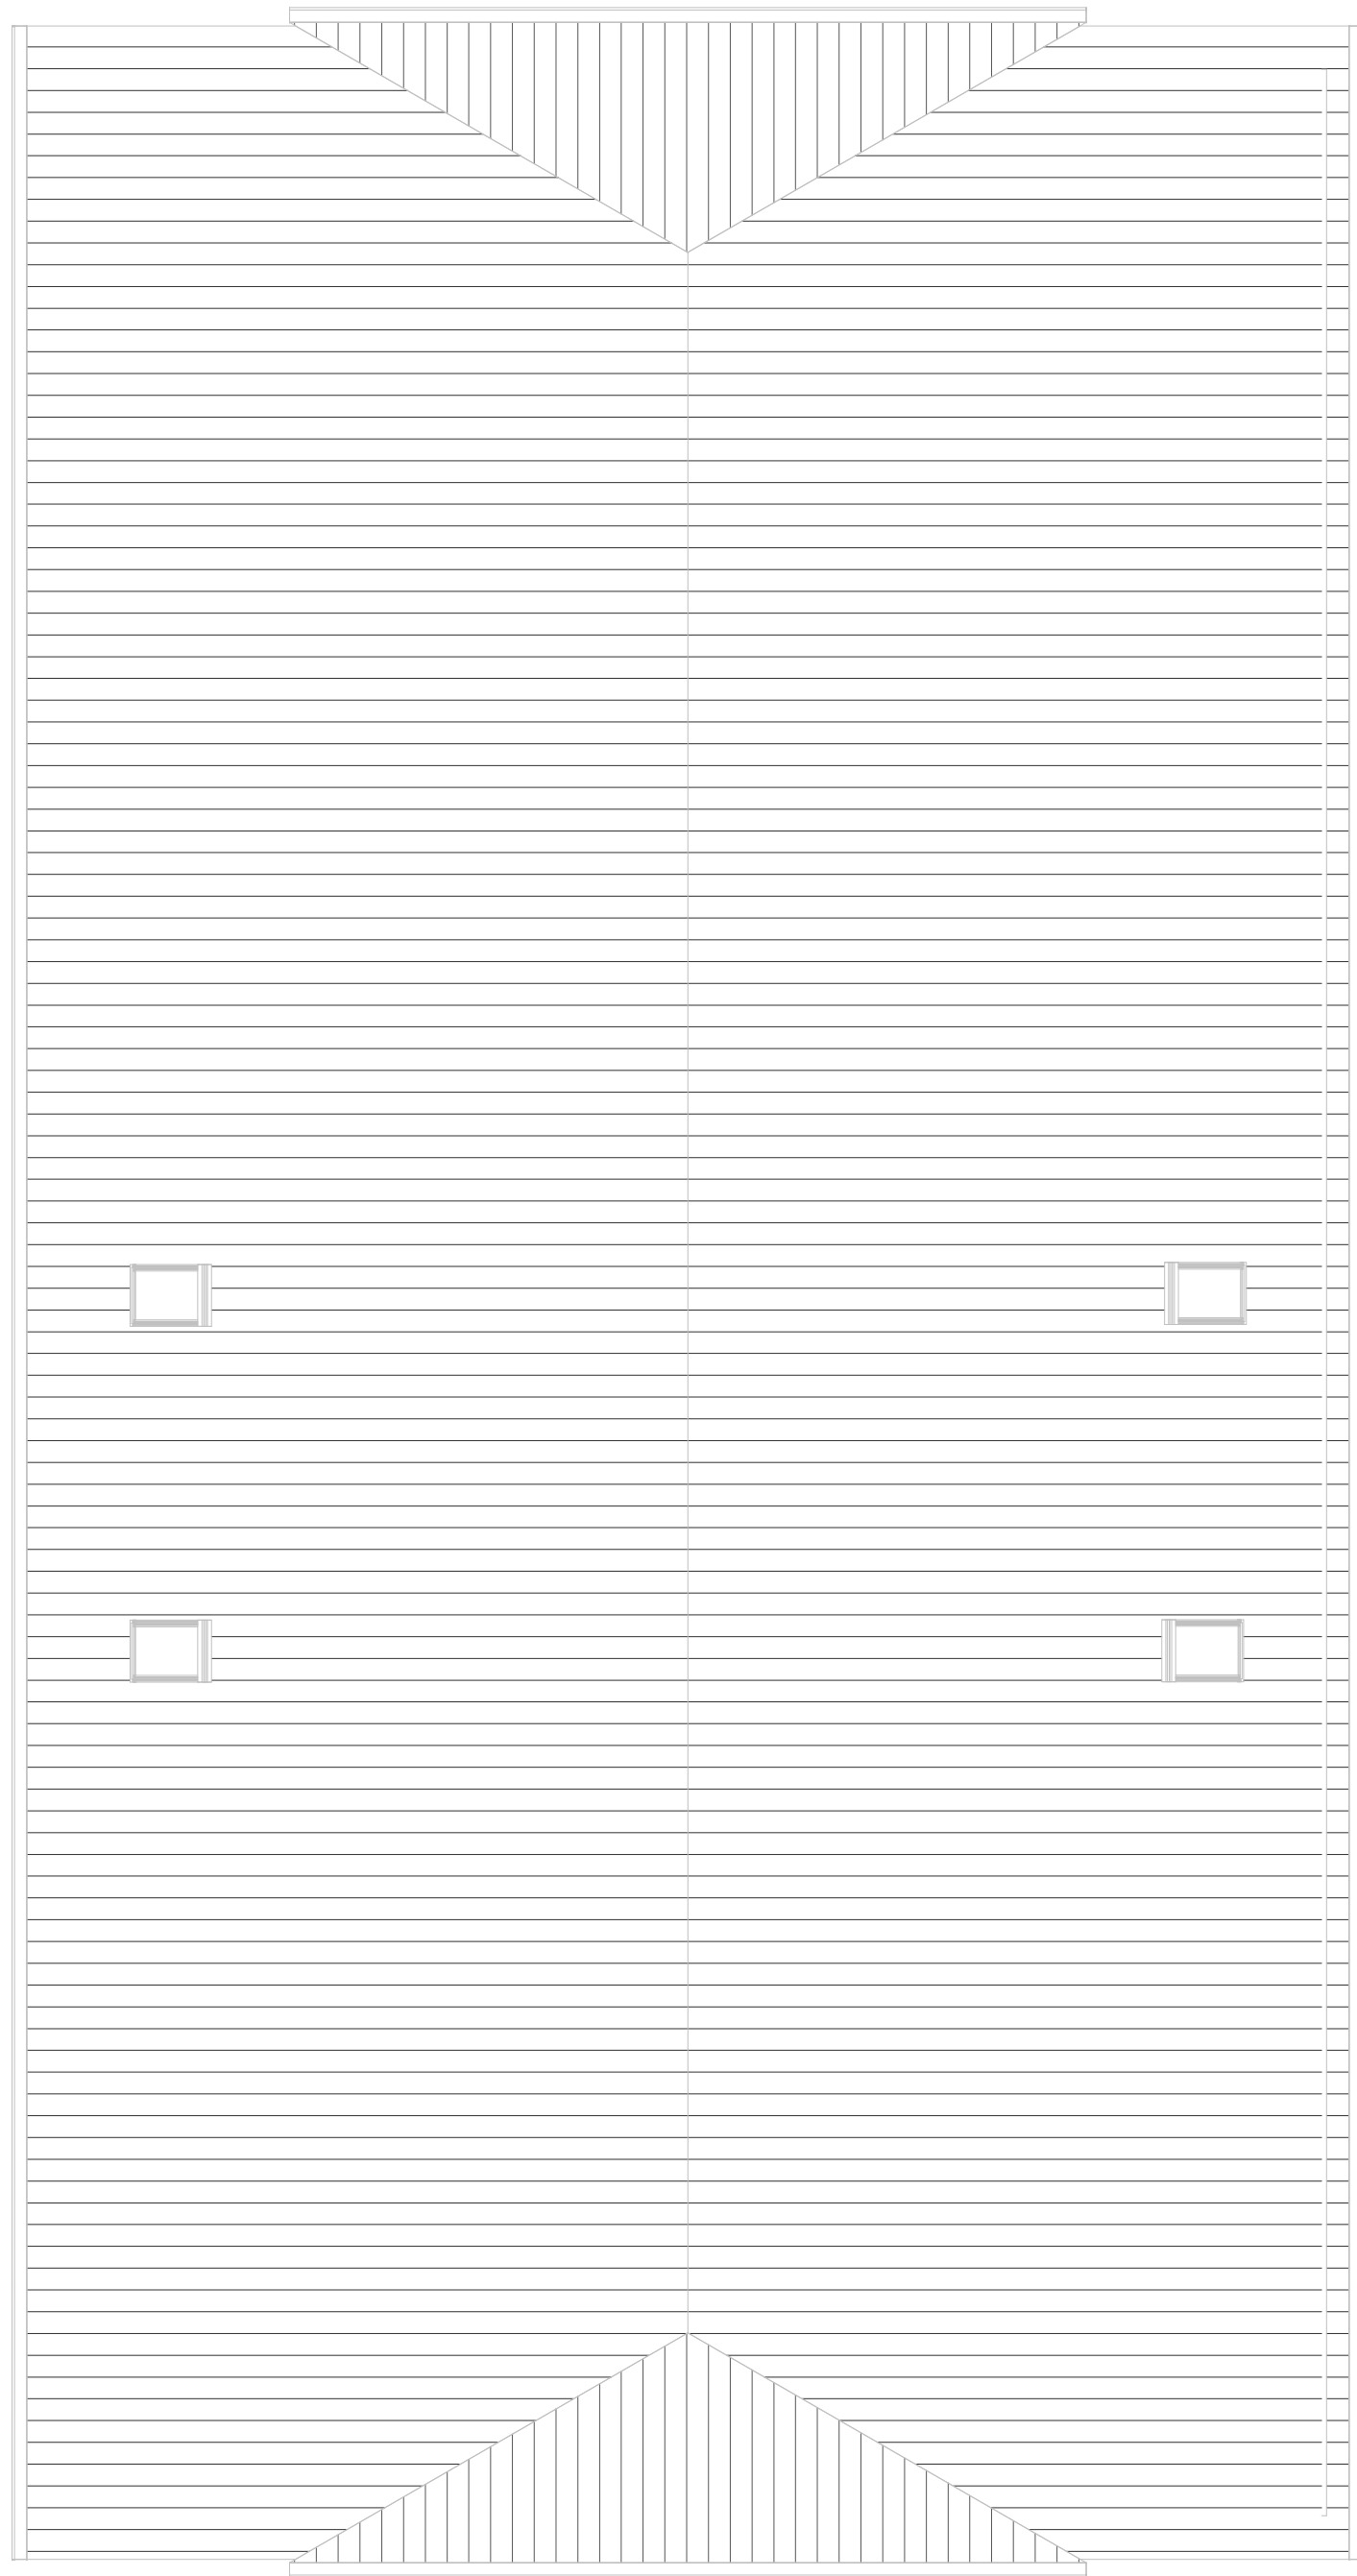

dakaanzicht

		Galderseweg 8A 06-373 393 97		4855 AH Galder info@stroomarchitecten.nl	
Bredasedijk 4					
Bestaande situatie					
Plattegronden					
Opdrachtgever		Fam. Weeda			
Projectadres		Bredasedijk 4 Zevenbergschen Hoek			
Schaal		1:100	Datum		05-02-2020
Formaat		A1	Tekeningnummer		1100
Projectnummer		20001			

Het auteursrecht wordt voorbehouden overeenkomstig de wet CAD tekeningen: geen handmatige wijzigingen toegestaan.
Niet al deze tekening mag verspreiden worden zonder toestemming van de opdrachtgever en/of ons bureau.