

RENVOOI GROENVOORZIENING

- veld 1:** Robuste houtwal:
 - verspreid liggende staande bomen (afwisselend Hazelaar, Wilg, Els e.d)
 - de houtsingesls bestaan verder uit diverse struiksoorten (Magnolia, Jasmijn, Spierstruik e.d)
 - De beplanting wordt in een eenredige onderliggende verhouding aangeplant, zodat er een jaarrond dicht beeld ontstaat.

- veld 2:** Natte zone:
 - verspreid liggende knotwilgen onderlinge afstand bedraagt circa 9 á 10 meter
 - de overige zone wordt ingericht met diverse oeverplanten die het natte karakter van de inplanting verder vorm geven
 - de volgende soorten worden in een afwisselende verhouding aangeplant: Kaalmoes, gele/blauwe/paarse Lis, Egelskop, Watertorkruid en Riet



- veld 3:** Groen talud:
 - grondlichaam ingezaaid met gras

- veld 4:** Aangeklede gondwal:
 - grondwal voorzien van groenblijvende grondbedekkers zoals Alchemilla mollis, Arabis cacasica, Pachysandra terminalis e.d

1092
BOUWLAND

1539

Situatie:
 Gemeente: Zevenbergen
 Sectie: O nummer: 1539
 Schaal: 1: 1000

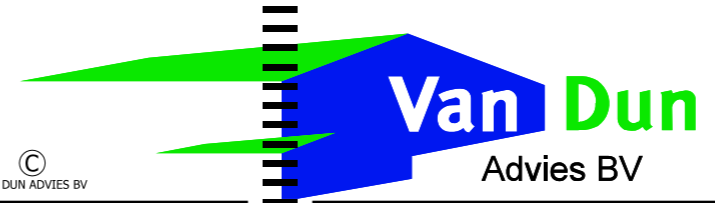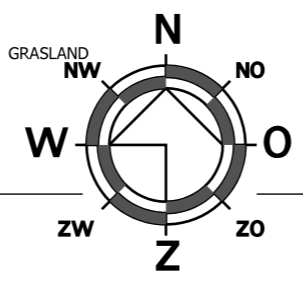

Dorpsstraat 54
 Tel.: (013) 519 94 58
 Fax: (013) 519 97 27
 5113 TE Ulicoten
 www.vandunadvies.nl
 info@vandunadvies.nl

IN OPDRACHT VAN Havermans VOF Klaverpolderseweg 2 4781 PC Moerdijk TELEFOON 06-12145884		PROJECT 08288-A012	WIJZIGINGEN
TEKENING beplantingsplan	SCHAAL 1:1000	TEKENAAR RdL	1 ^e
ONDERWERP Bouwblockwijziging aan de Klaverpolderseweg 2 te Moerdijk	DATUM 25-08-2011	SCHAAL B-01	2 ^e
		BLAD	3 ^e
		DATUM	4 ^e

ONTWERP - ADVISERING - BOUW - MILIEU - RUIMTELIJKE ORDENING - BOUWBEGELEIDING