


Bijlage 5:

Plattegrond- / inrichtingstekening realisatie woning Stadsedijk 45c Oudemolen – nieuwe situatie – 1 november 2011;


(zie volgende pagina's)

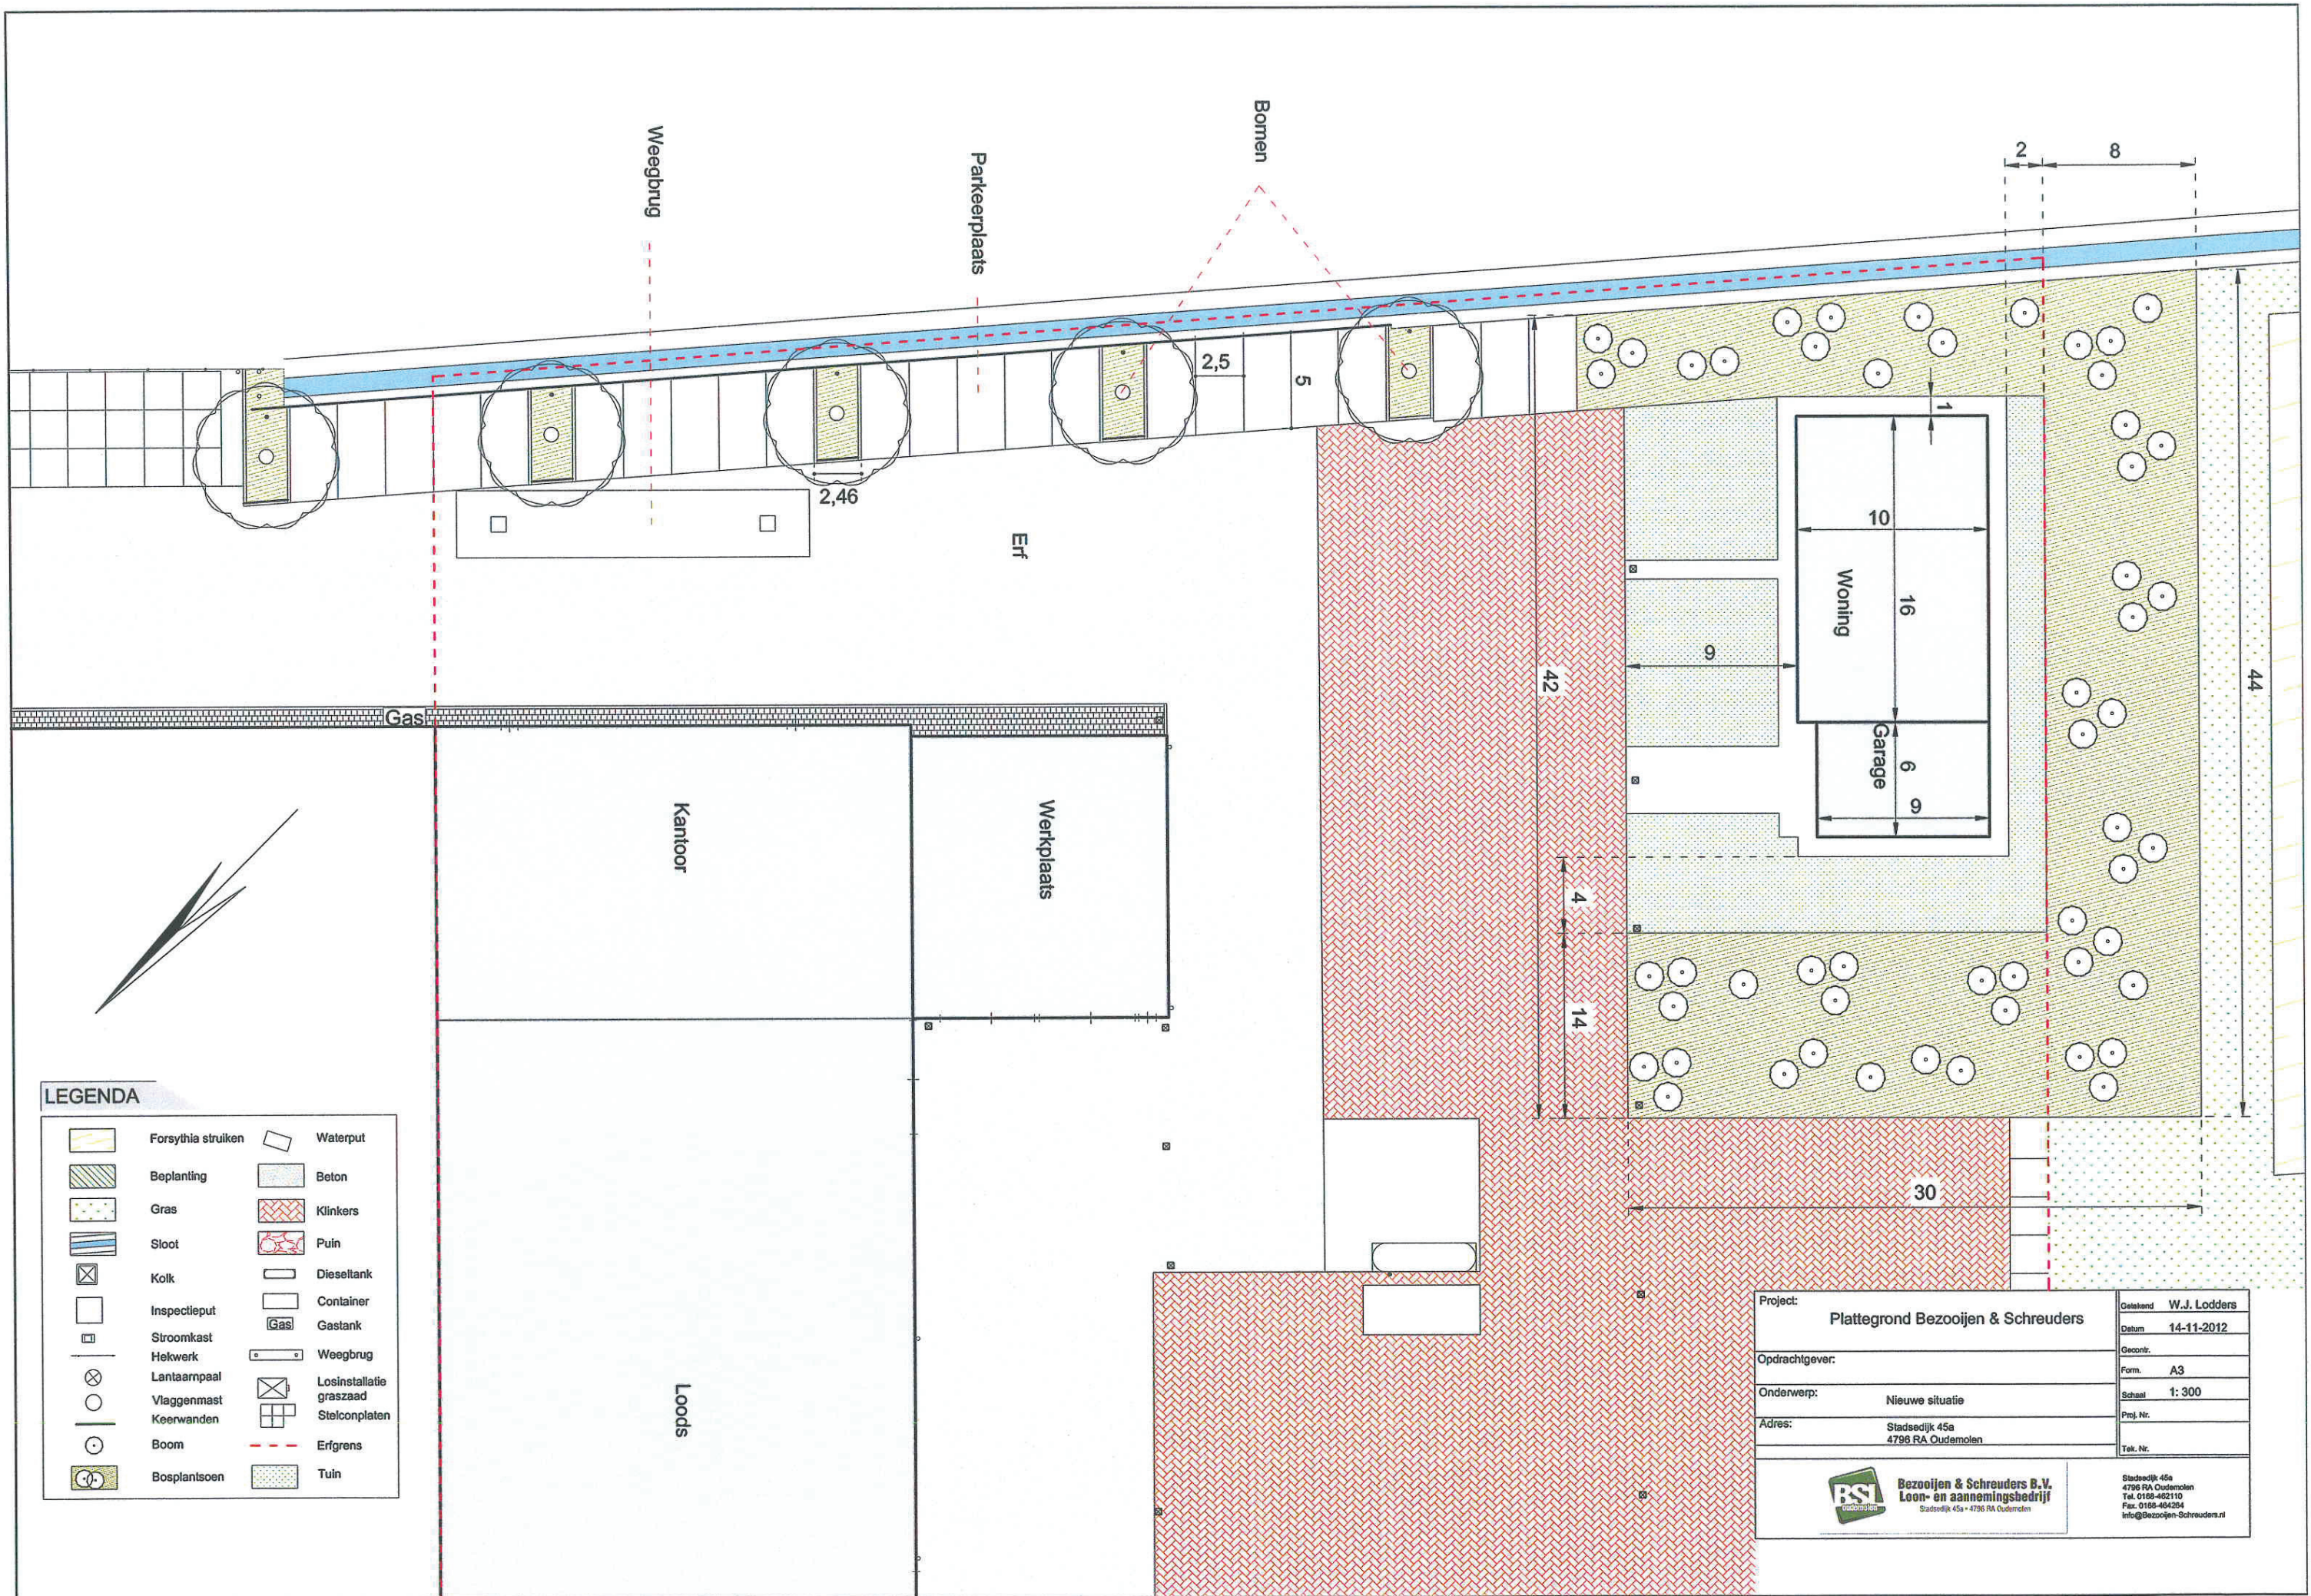

LEGENDA

	Forsythia struiken		Waterput
	Beplanting		Beton
	Gras		Klinkers
	Sloot		Puin
	Kolk		Dieseltank
	Inspectieput		Container
	Stroomkast		Gas
	Hekwerk		Weegbrug
	Lantaarnpaal		Losinstallatie graszaad
	Vlaggenmast		Stelconplaten
	Keerwanden		Erfgrens
	Boom		Tuin
	Bosplantsoen		

Project:	Plattegrond Bezooien & Schreuders	Gepland:	W.J. Lodders
Opdrachtgever:		Datum:	14-11-2012
Onderwerp:	Nieuwe situatie	Gecont.:	
Adres:	Stadsedijk 45a 4796 RA Oudemolen	Form.:	A3
		Schaal:	1: 300
		Proj. Nr.:	
		Tek. Nr.:	
Bezooien & Schreuders B.V. Loon- en aannemingsbedrijf Stadsedijk 45a • 4796 RA Oudemolen		Stadsedijk 45a 4796 RA Oudemolen Tel. 0169-462110 Fax. 0169-464204 info@Bezooien-Schreuders.nl	

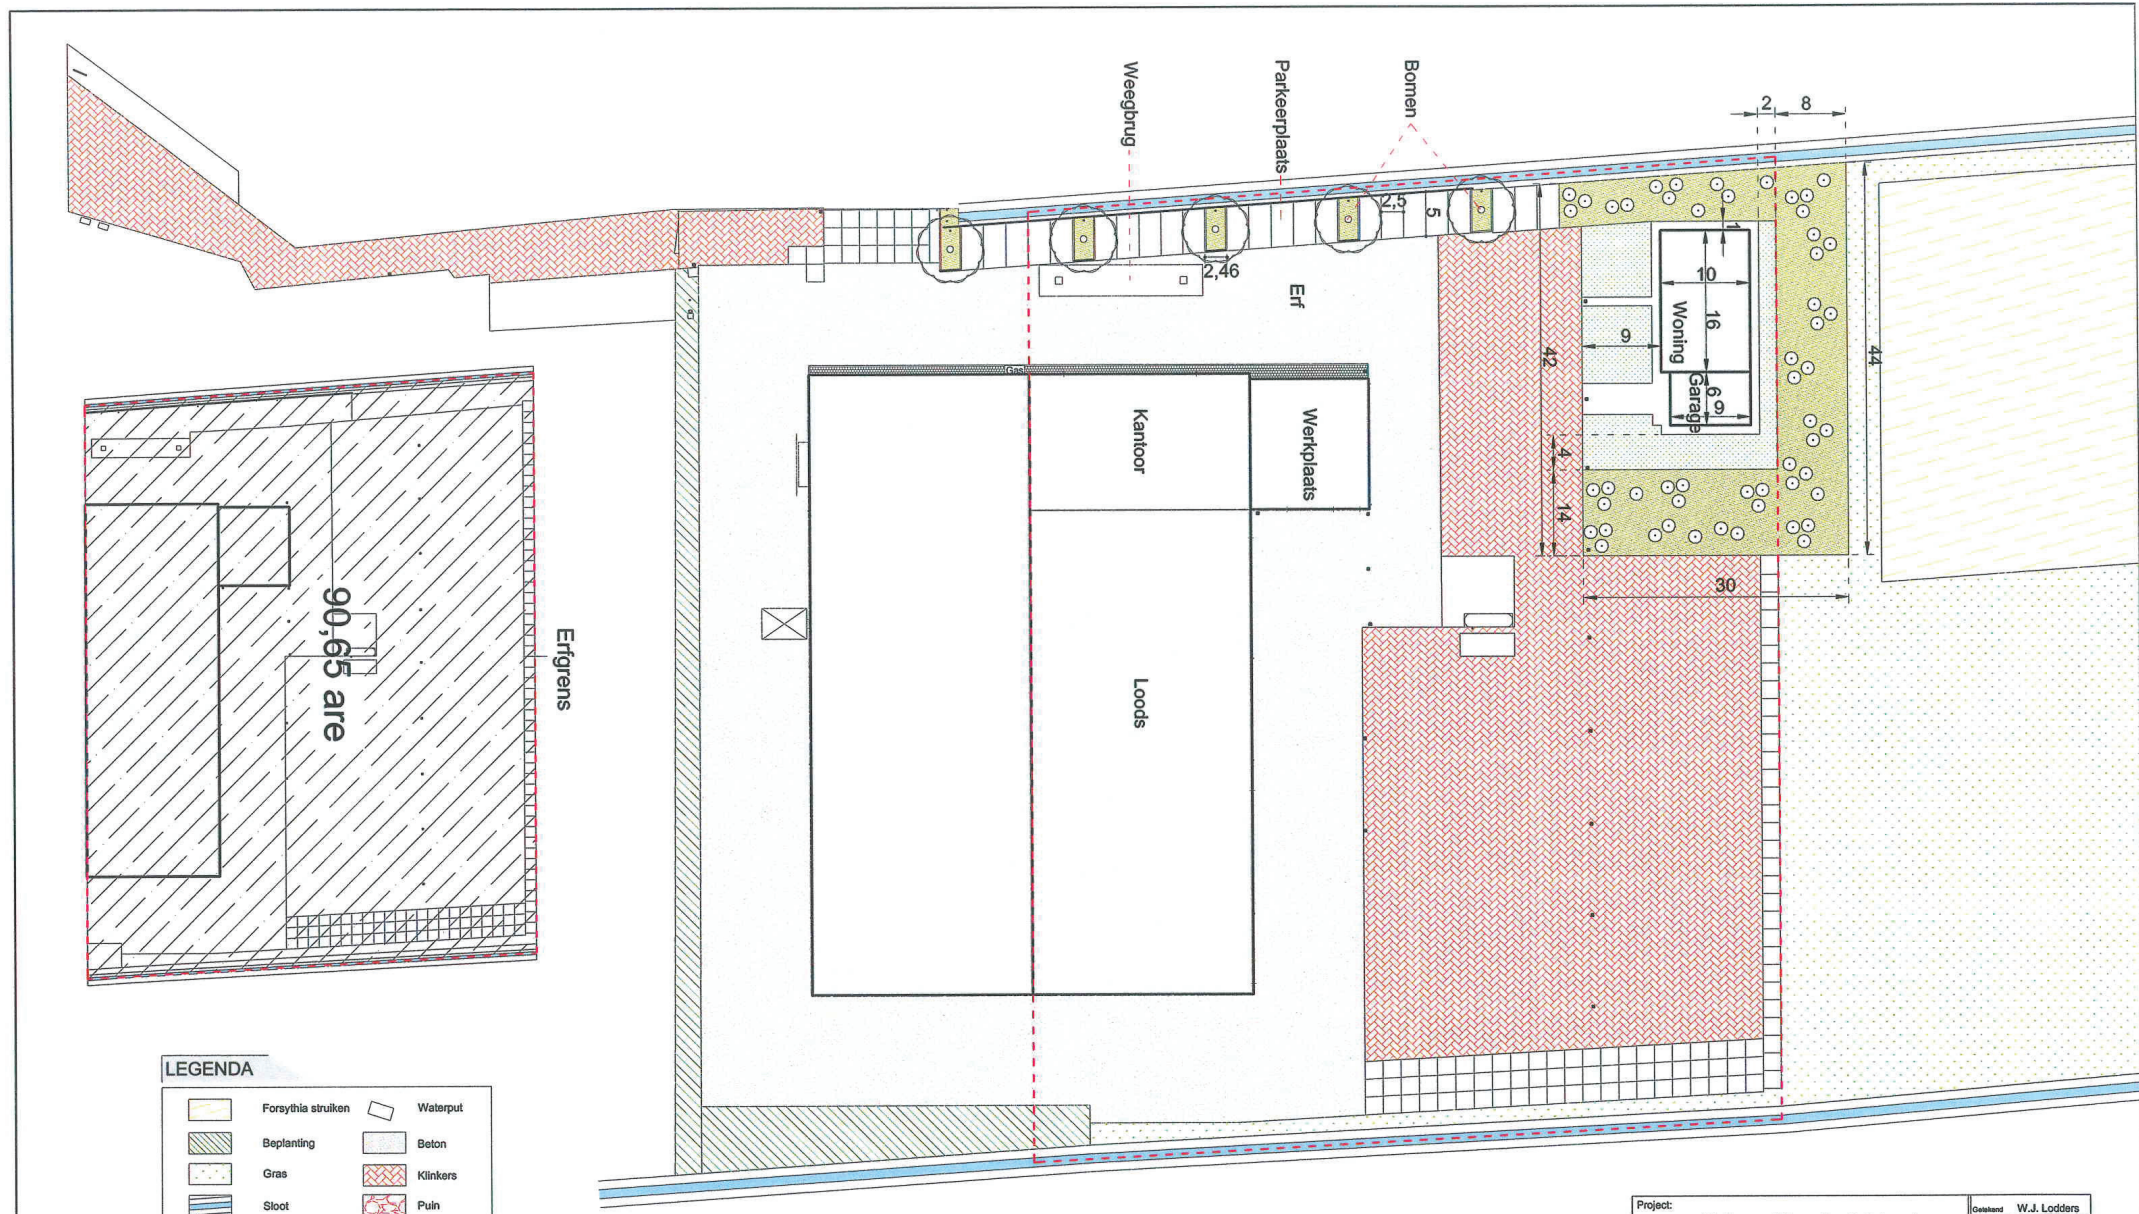

LEGENDA

	Forsythia struiken		Waterput
	Bepanting		Beton
	Gras		Klinkers
	Sloot		Puin
	Kolk		Dieseltank
	Inspectieput		Container
	Stroomkast		Gastank
	Hekwerk		Weegbrug
	Lantaarnpaal		Losinstallatie
	Vlaggenmast		grenzaad
	Keerwanden		Stelconplaten
	Boom		Erfgrens

Project:	Plattegrond Bezooijen & Schreuders	Contant:	W.J. Lodders
Oprachtgever:		Form:	A3
Onderwerp:	Nieuwe situatie	Schaal:	1:500
Adres:	Grasveldijk 45a 4796 RA Oudemolen	Proj. Nr.:	
		Tak. Nr.:	

Bezoijen & Schreuders B.V.
 Loois- en aanlegbedrijf
 Busstr. 45a • 4796 RA Oudemolen
 Streekrij 45a
 4796 RA Oudemolen
 Tel. 0188-461118
 Fax. 0188-464298
 info@bezoijen-schreuders.nl