




Aanzicht nieuwe houtwal 1:200

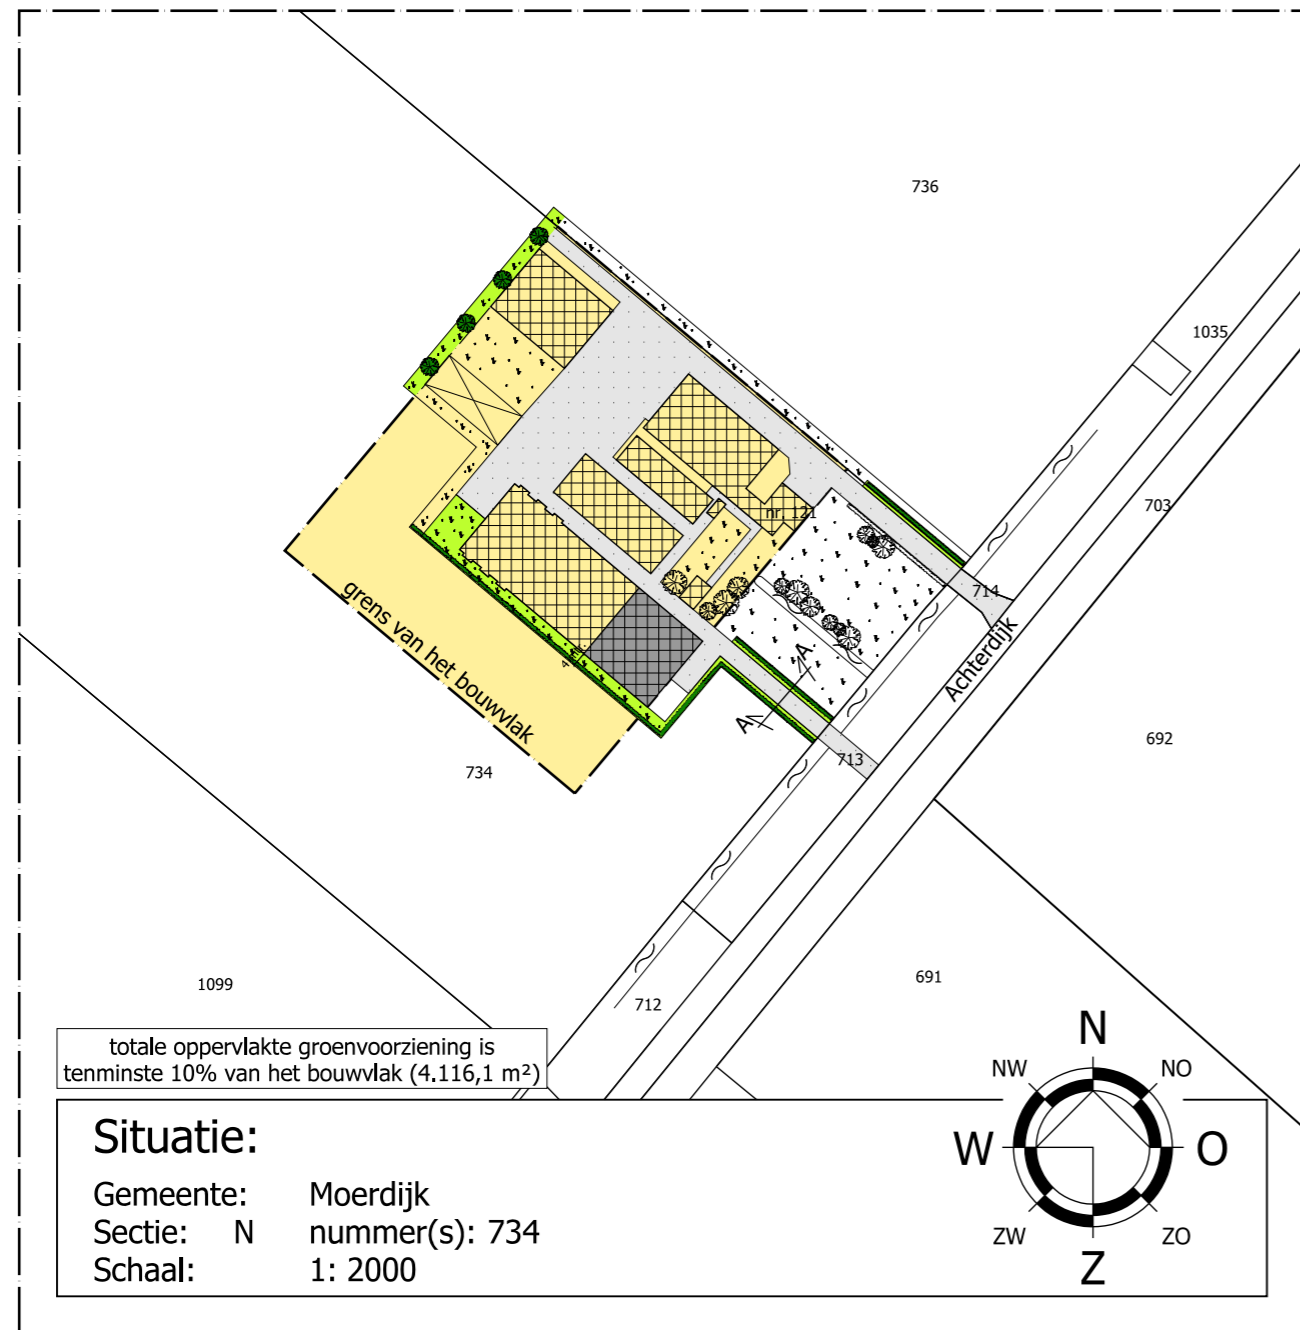



totale oppervlakte groenvoorziening is tenminste 10% van het bouwvlak (4.116,1 m²)

Situatie:

Gemeente: Moerdijk
 Sectie: N nummer(s): 734
 Schaal: 1: 2000

RENVOOI

- nieuw te plaatsen haag (carpinus betulus)
- bestaande groenvoorziening (3.197,8 m²)
- uitbreiding groenvoorziening (675,0 m²)
- bestaande retentievoorziening
- bestaande bomen
- nieuwe te plaatsen houtwal (243,3 m²)
- bestaande bebouwing
- nieuwe bebouwing
- bouwvlak 1,128 Ha.
- erfverharding

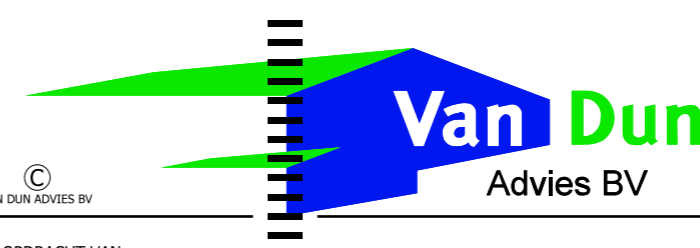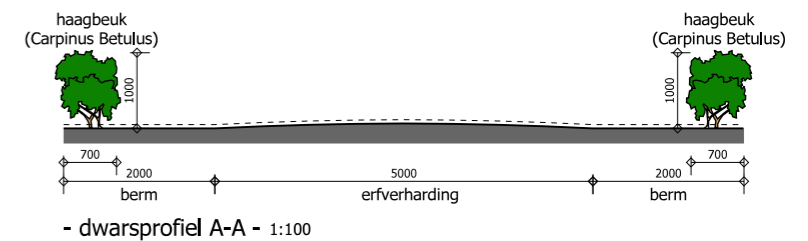

Dorpsstraat 54
 Tel.: (013) 519 94 58
 Fax: (013) 519 97 27

5113 TE ULICOTEN
 www.vandunadvies.nl
 info@vandunadvies.nl

IN OPDRACHT VAN dhr. A.J.P.A. Akkermans Achterdijk 121 4765 RD Zevenbergschen Hoek TELEFOON 0168 - 45 23 36		PROJECT 05145.017	WIJZIGINGEN
TEKENING Landschappelijke inpassingsplan		TEKENAAR PJ	1 ^e .
ONDERWERP Agrarisch bedrijf aan de Achterdijk 121 te Zevenbergschen Hoek		SCHAAL 1:2000	2 ^e .
		BLAD 1-01	3 ^e .
		DATUM 14-11-2012	4 ^e .