


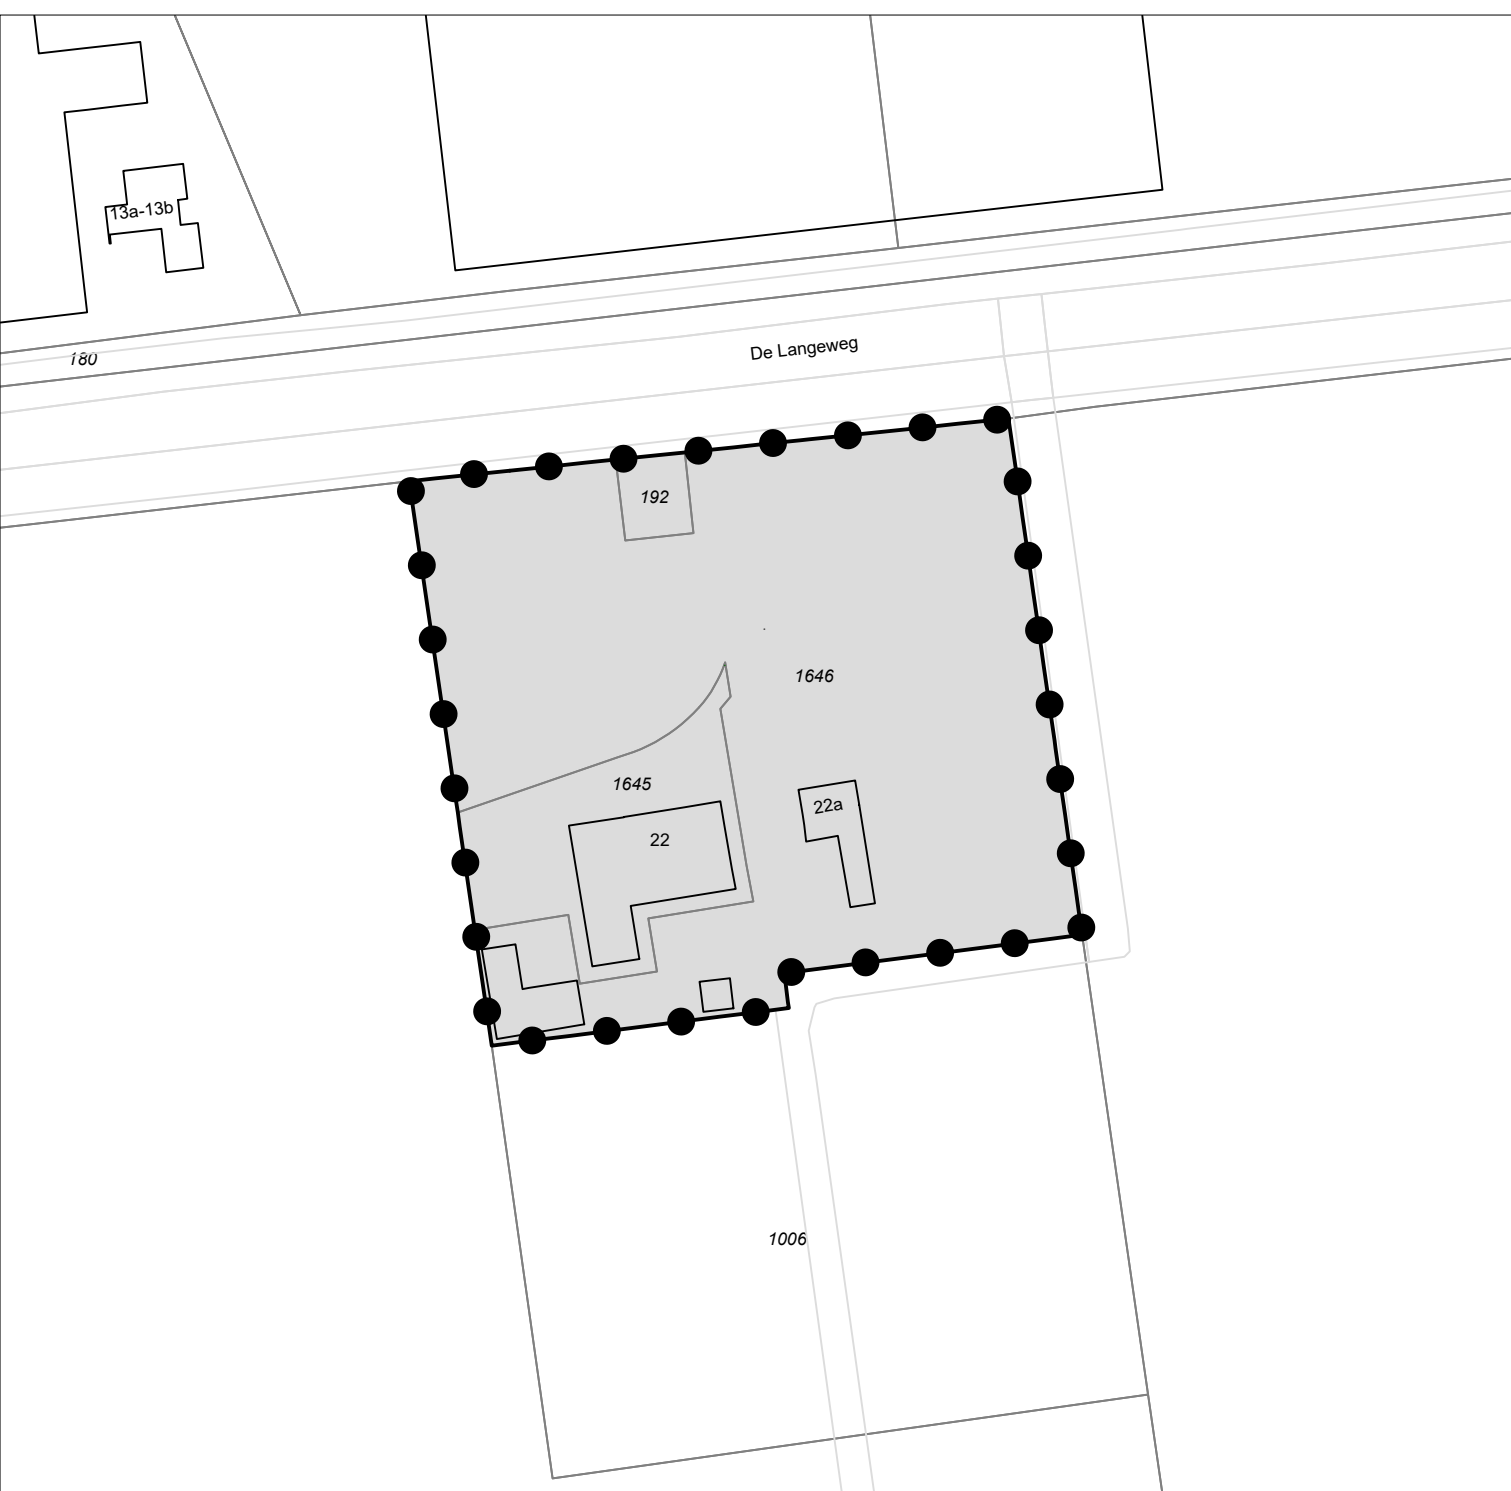

Legenda  Besluitgebied  Besluitvlak			
Omgevingsvergunning:		Get.: WDK	Datum: 13-06-2022
De Langeweg 22 Langeweg Gemeente Moerdijk		Formaat: A4	Schaal: 1:1500
		Tekeningnummer: NL.IMRO.1709.DeLangeweg22-OV30	
Opdrachtgever: Buro Kours		 GIS/CAD Ondersteuning en software	
Status: ontwerp		Dalenstraat 4B, 5466 PM Eerde Tel: 0413-303279 E-mail: info@bragis.nl Web: www.bragis.nl	