



Renvooi riolering


- riolering vuilwater
- riolering hemelwater
- mv-verloop toevoer
- mv-verloop afvoer
- afzuigpunt mv (plafond)
- toevoerpunt mv (plafond)
- standleiding riolering
- toilettafvoer
- fonteinafvoer
- wastafelafvoer
- badafvoer
- doucheafvoer
- gootsteenafvoer
- wasmachineafvoer
- condensafvoer warmtepomp
- hemelwaterafvoer
- ontstoppingsstuk
- mantelbuisen t.b.v.
 - water-elektra
 - cai-telefoon

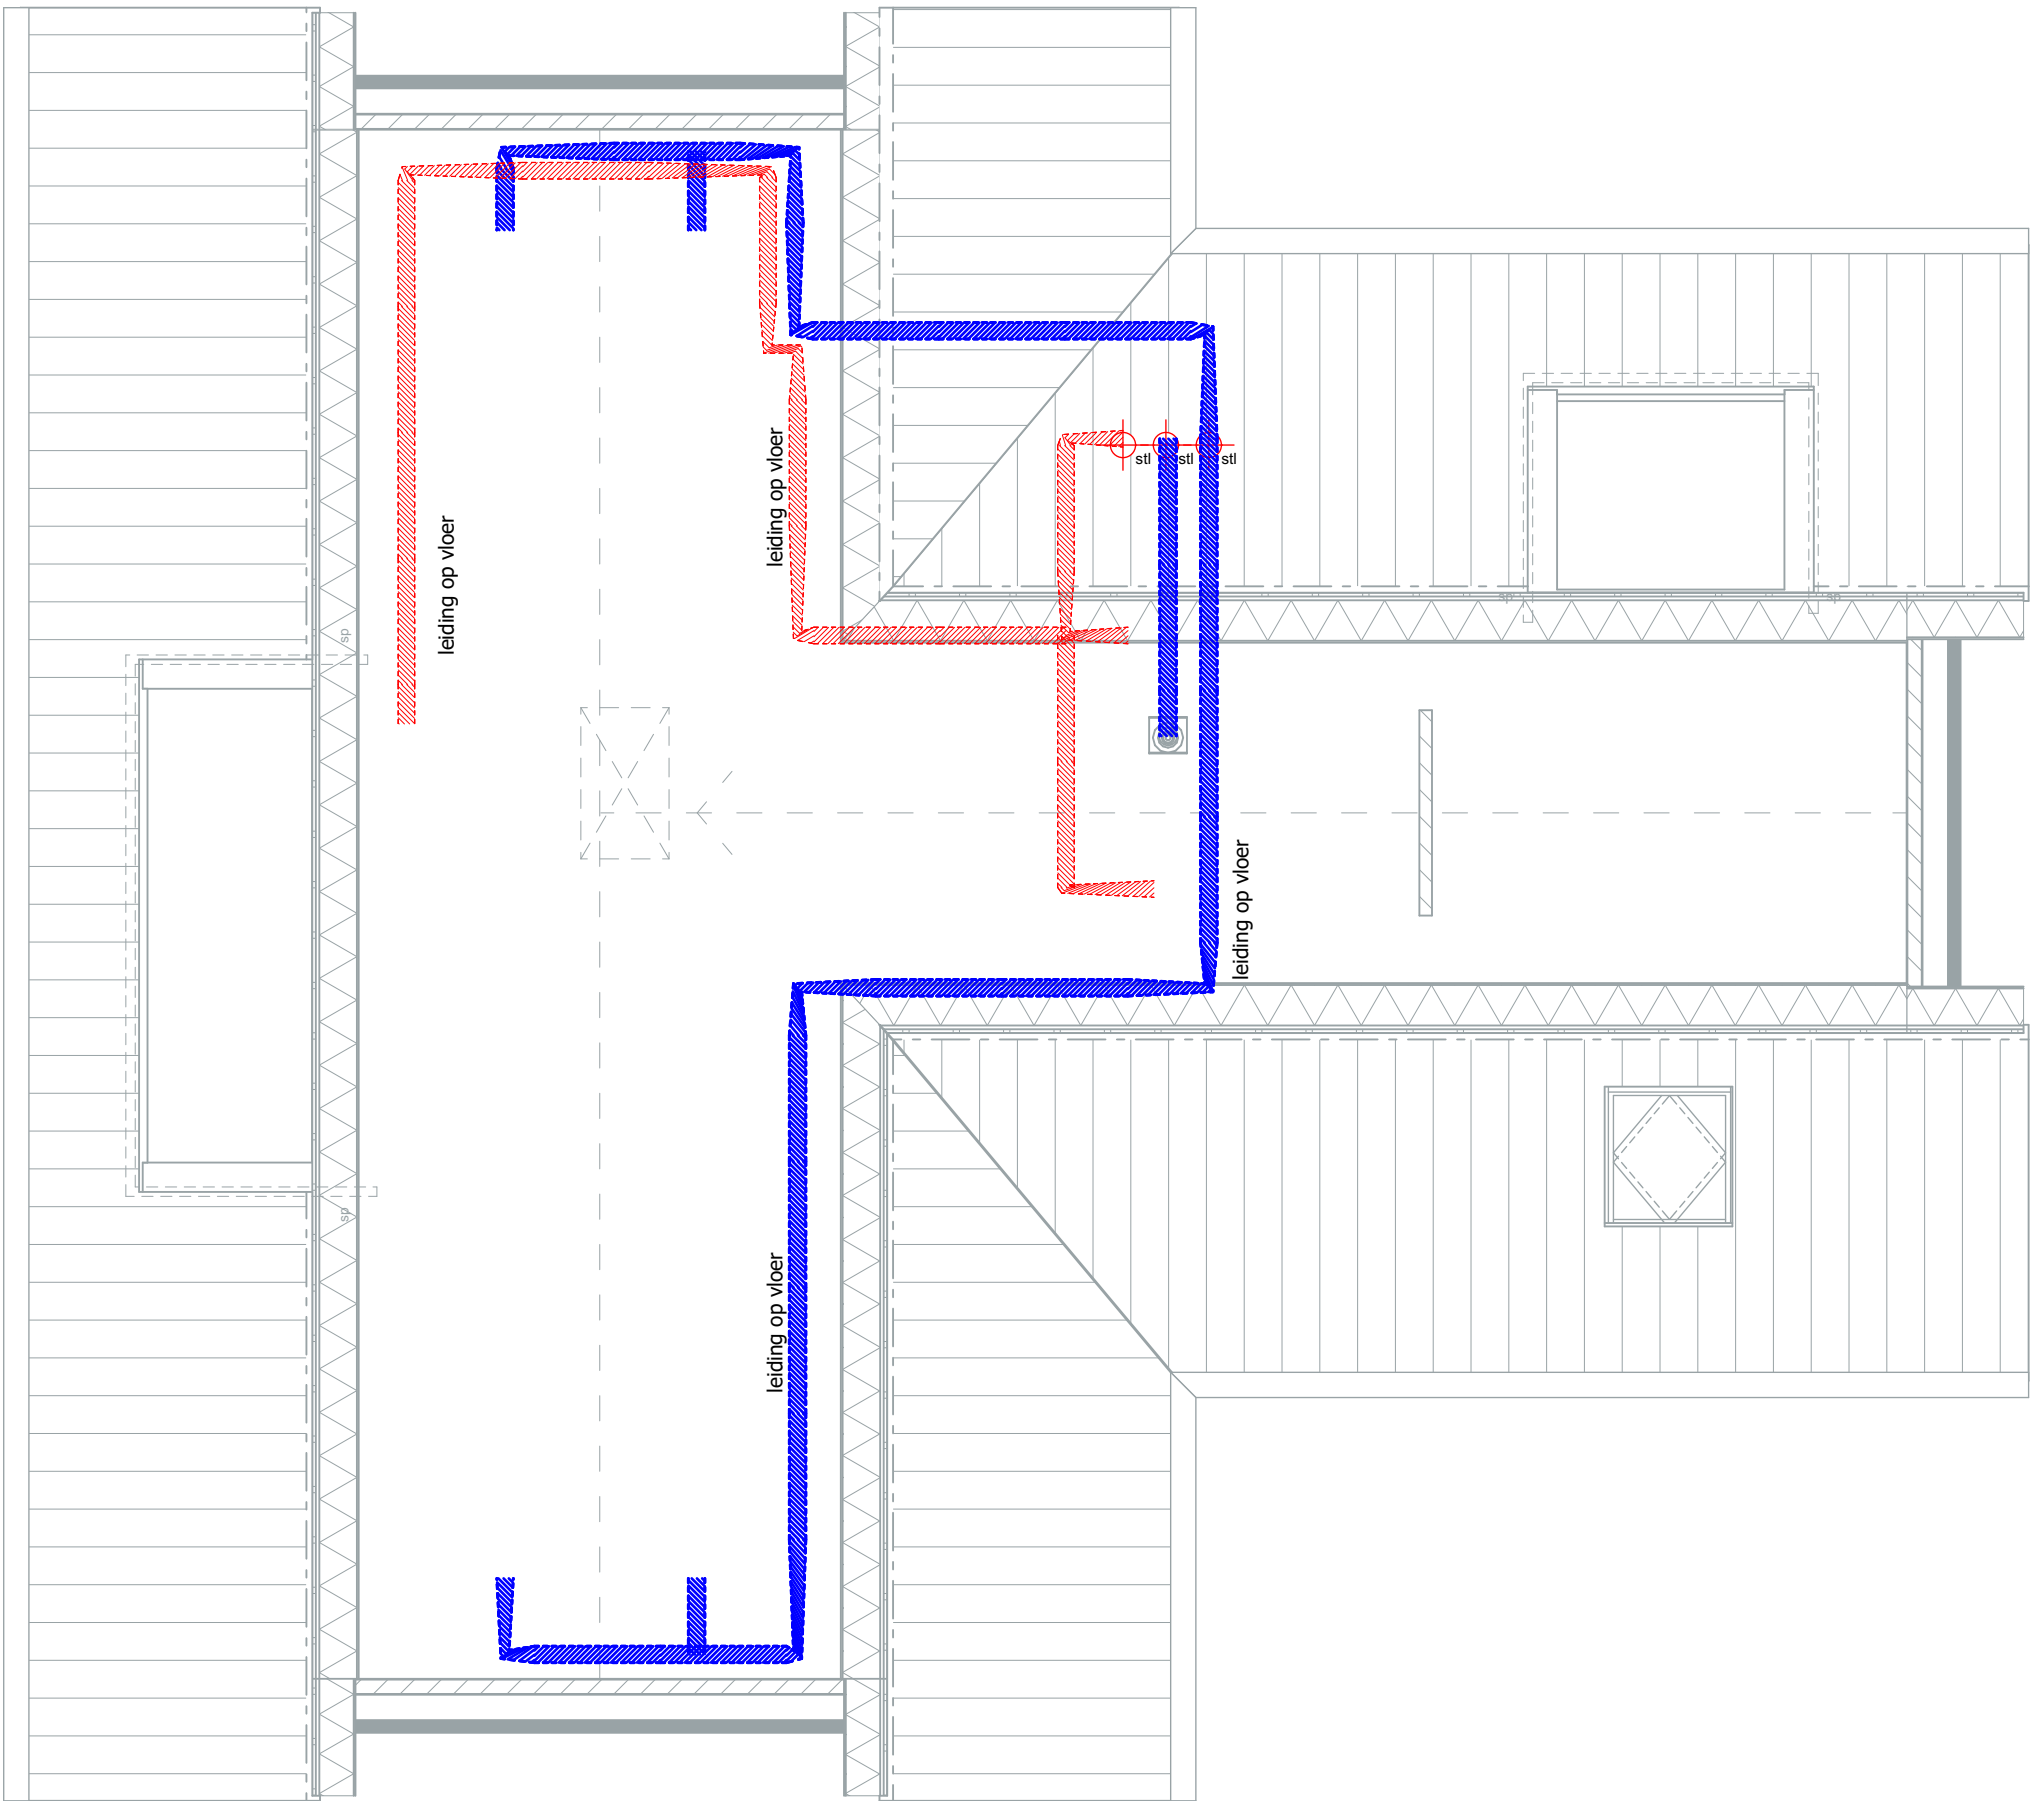

Zolder

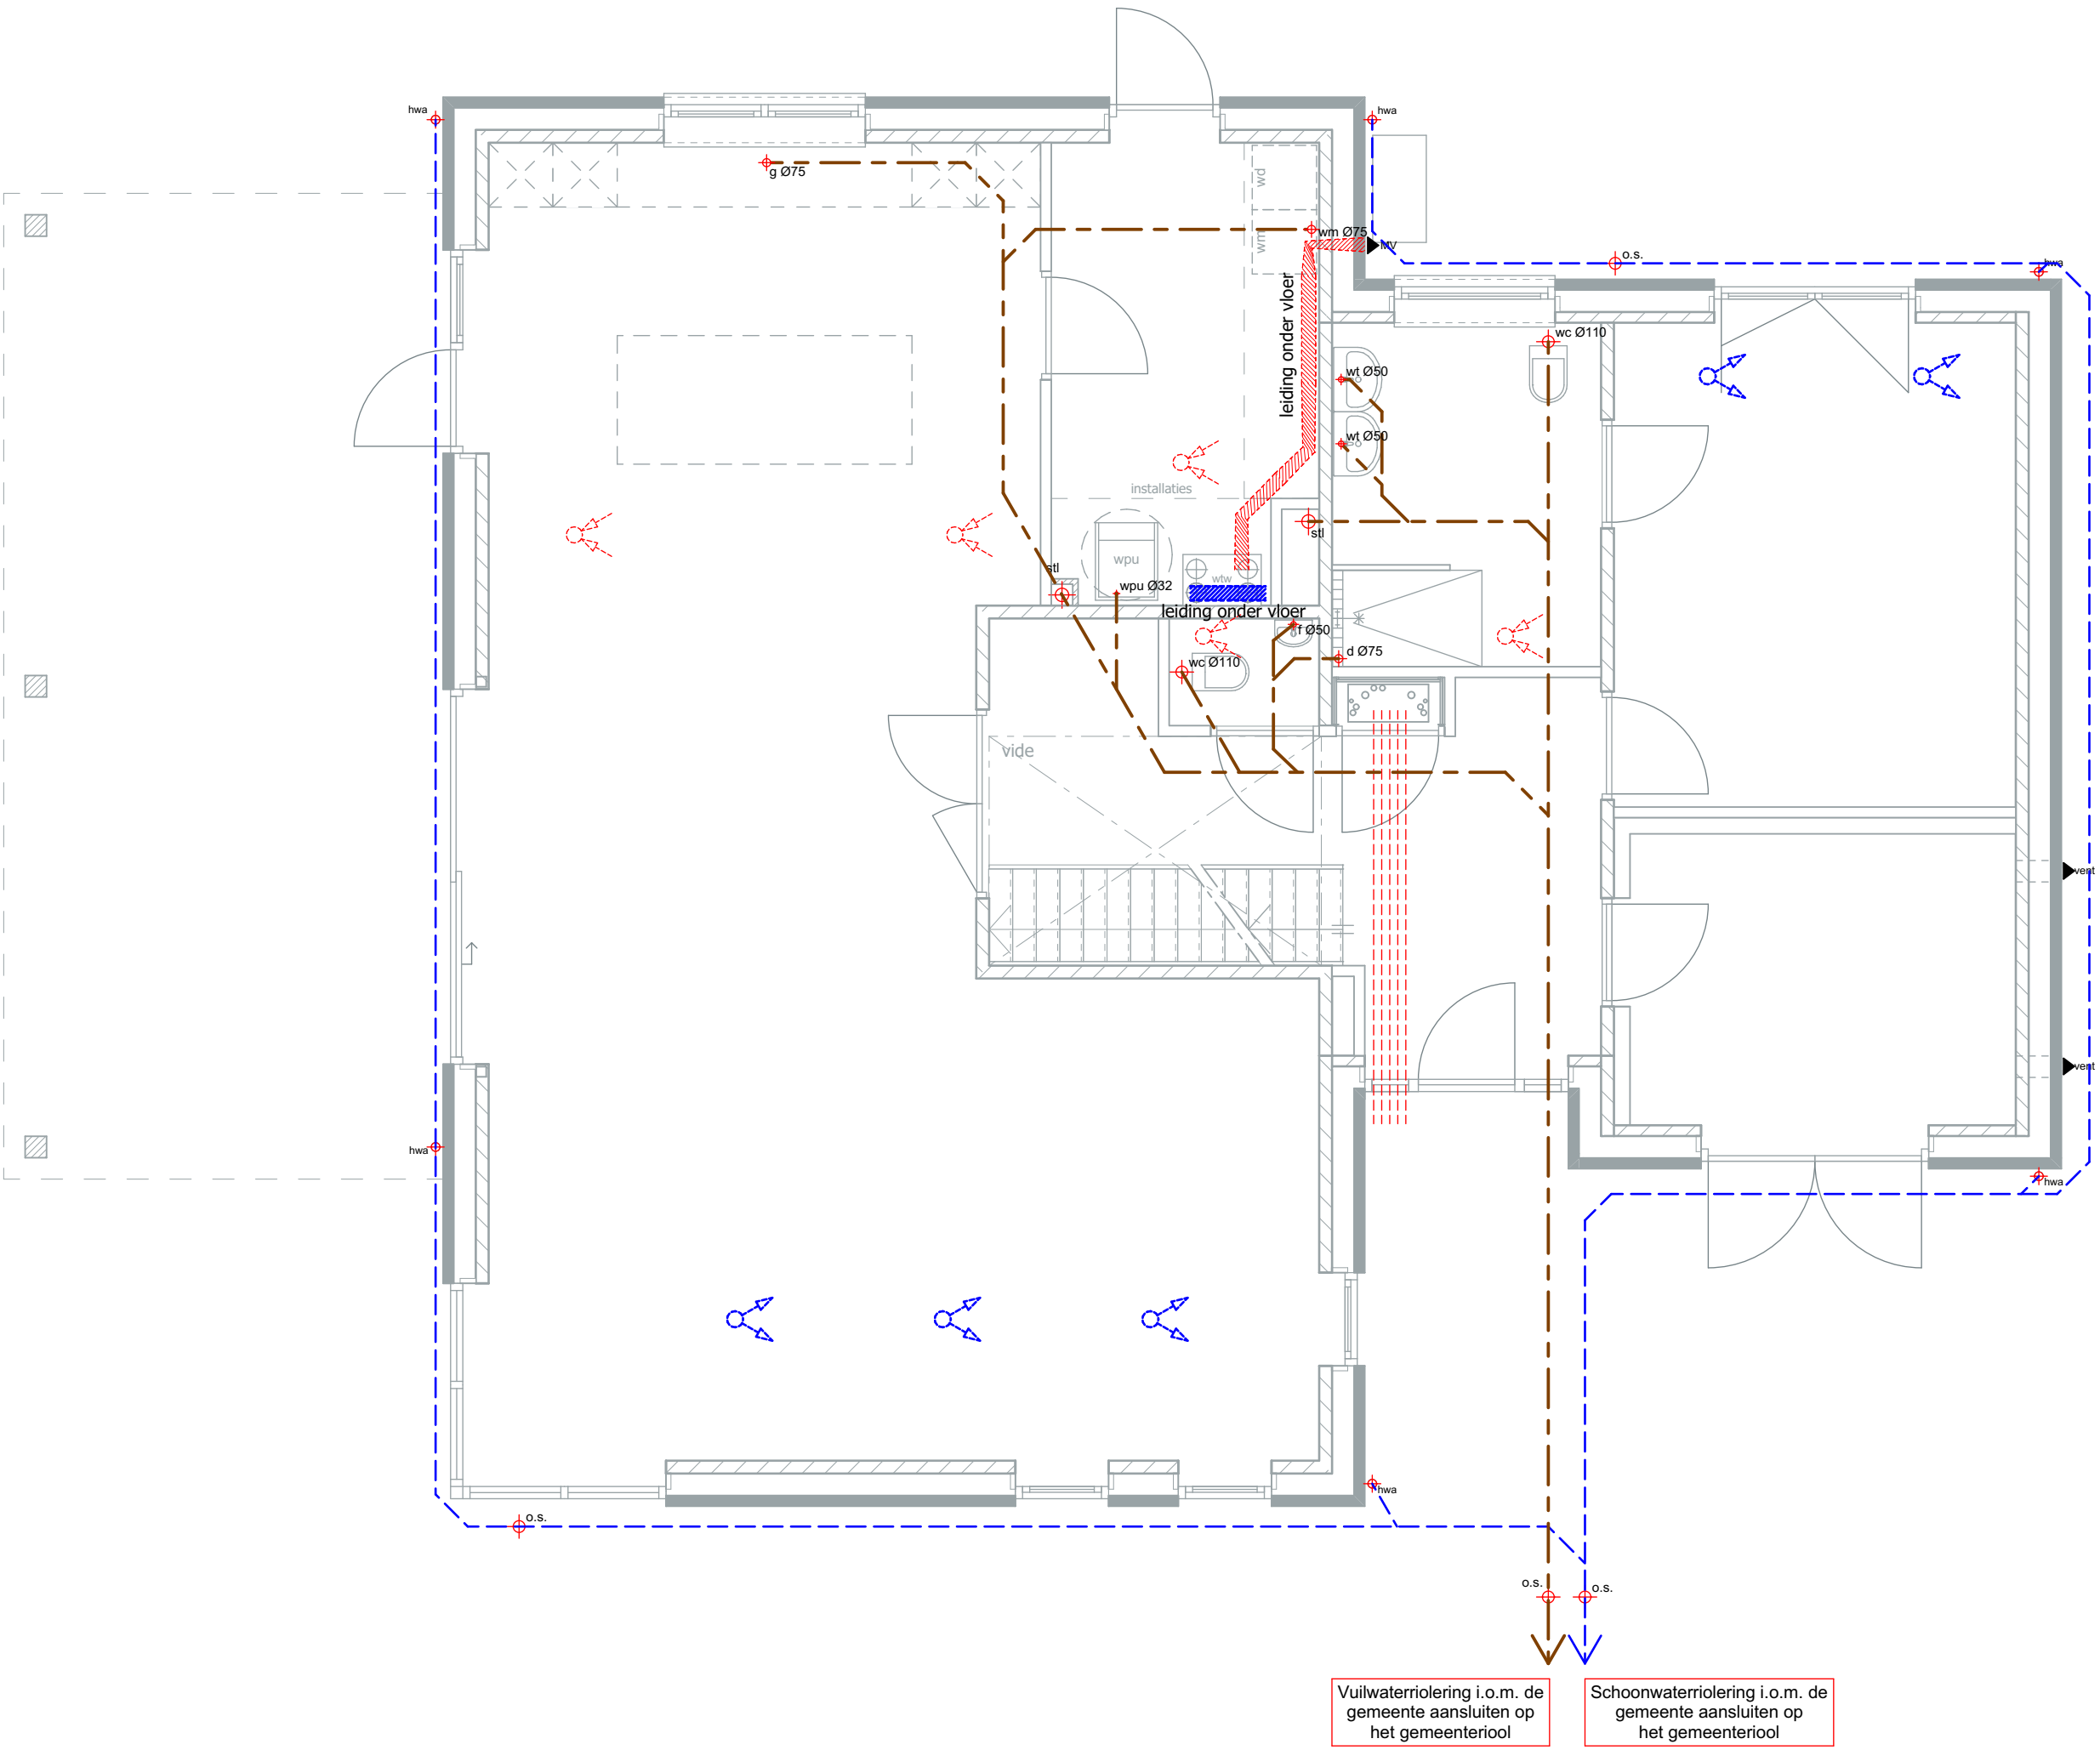

Begane grond

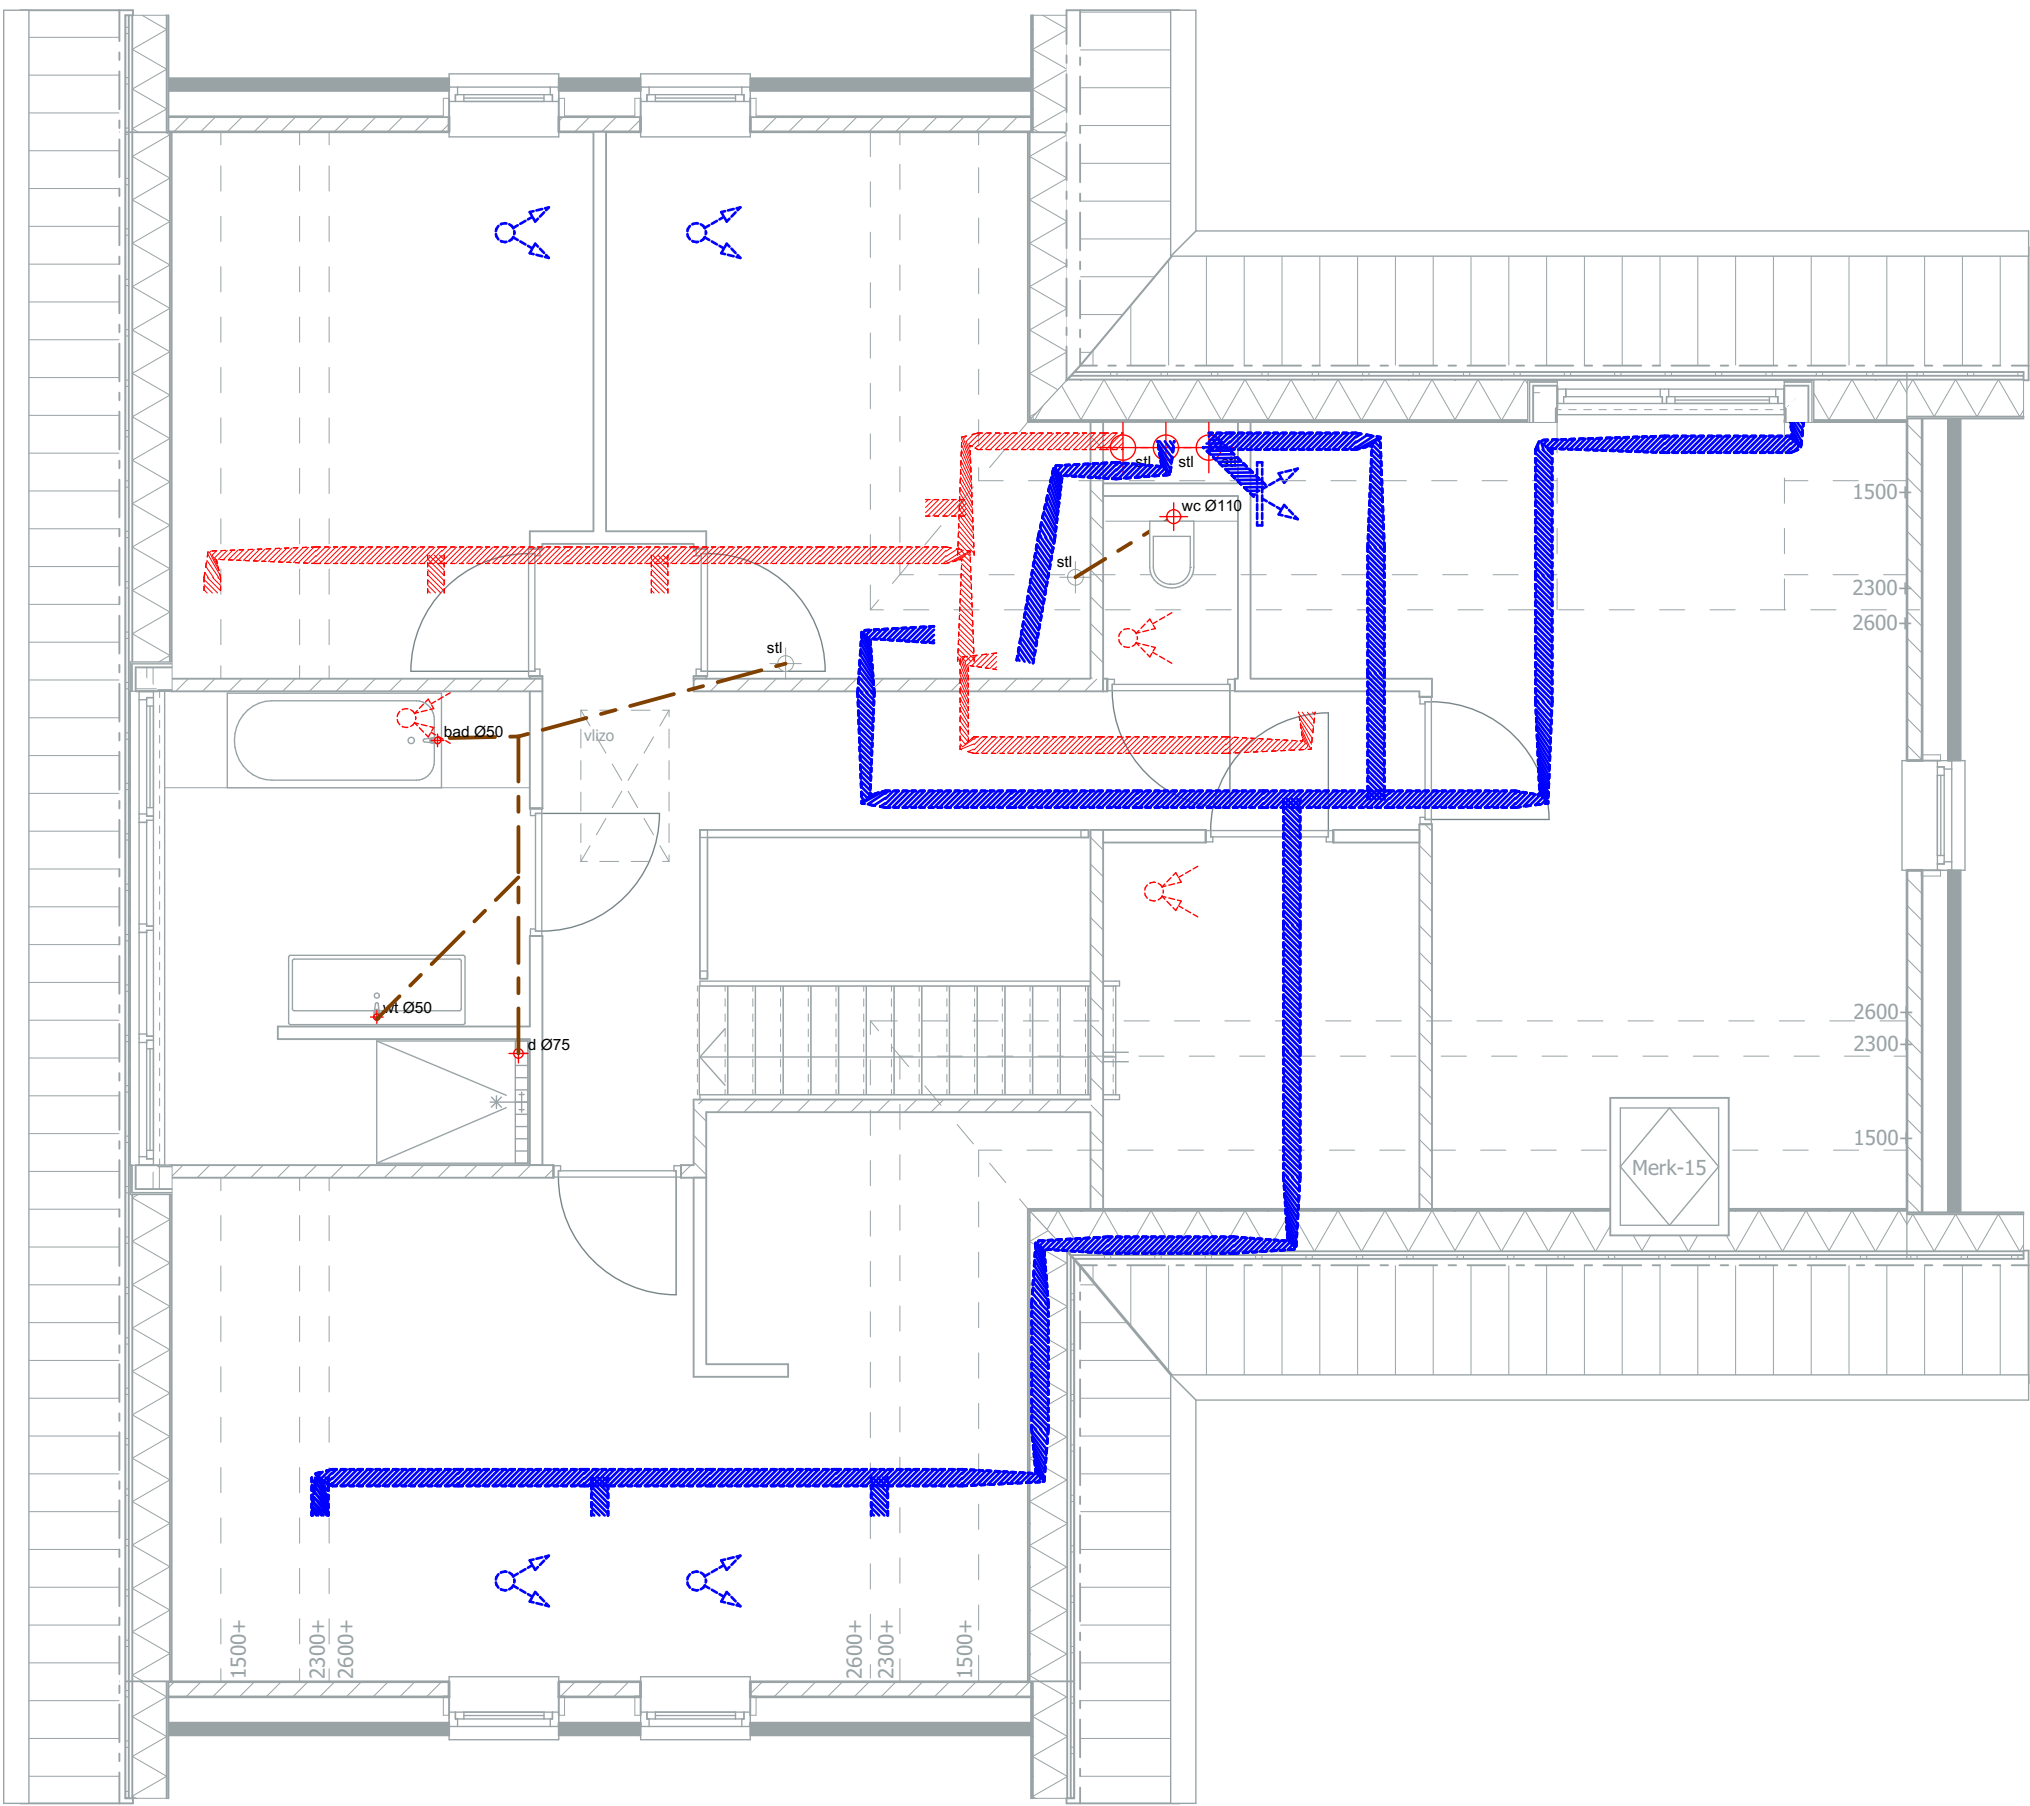

1e verdieping

Het aangegeven rioleringsverloop is een principe, het definitieve verloop en bijbehorende berekeningen worden aangeleverd door de installateur.

Woning Herfstvlinder 5 te
Standaardbuiten

Riolering en MV

Opdrachtgever

Fam. Hagens
4756 BL Kruisland
Eerste Boutweg 23b
06-53351756
info@hagenshovenier.nl

Werknummer

2022-34

Schaal

1:50/1:100

Formaat

A-1

Datum

14-01-2023

Blad

00-02