

Woning Herfstvlinder 5 te Standdaarbuiten

Principedetails


Opdrachtgever	Fam. Hagens 4756 BL Kruisland Eerste Boutweg 23b 06-53351756 info@hagenshovenier.nl
---------------	---

Werknummer	2022-34
Schaal	1:5
Formaat	A-3
Datum	14-01-2023

Blad	00-03
------	-------


BROX
bouwkundig tekenbureau

www.brox-bt.nl info@brox-bt.nl +31 (0)6 50626774

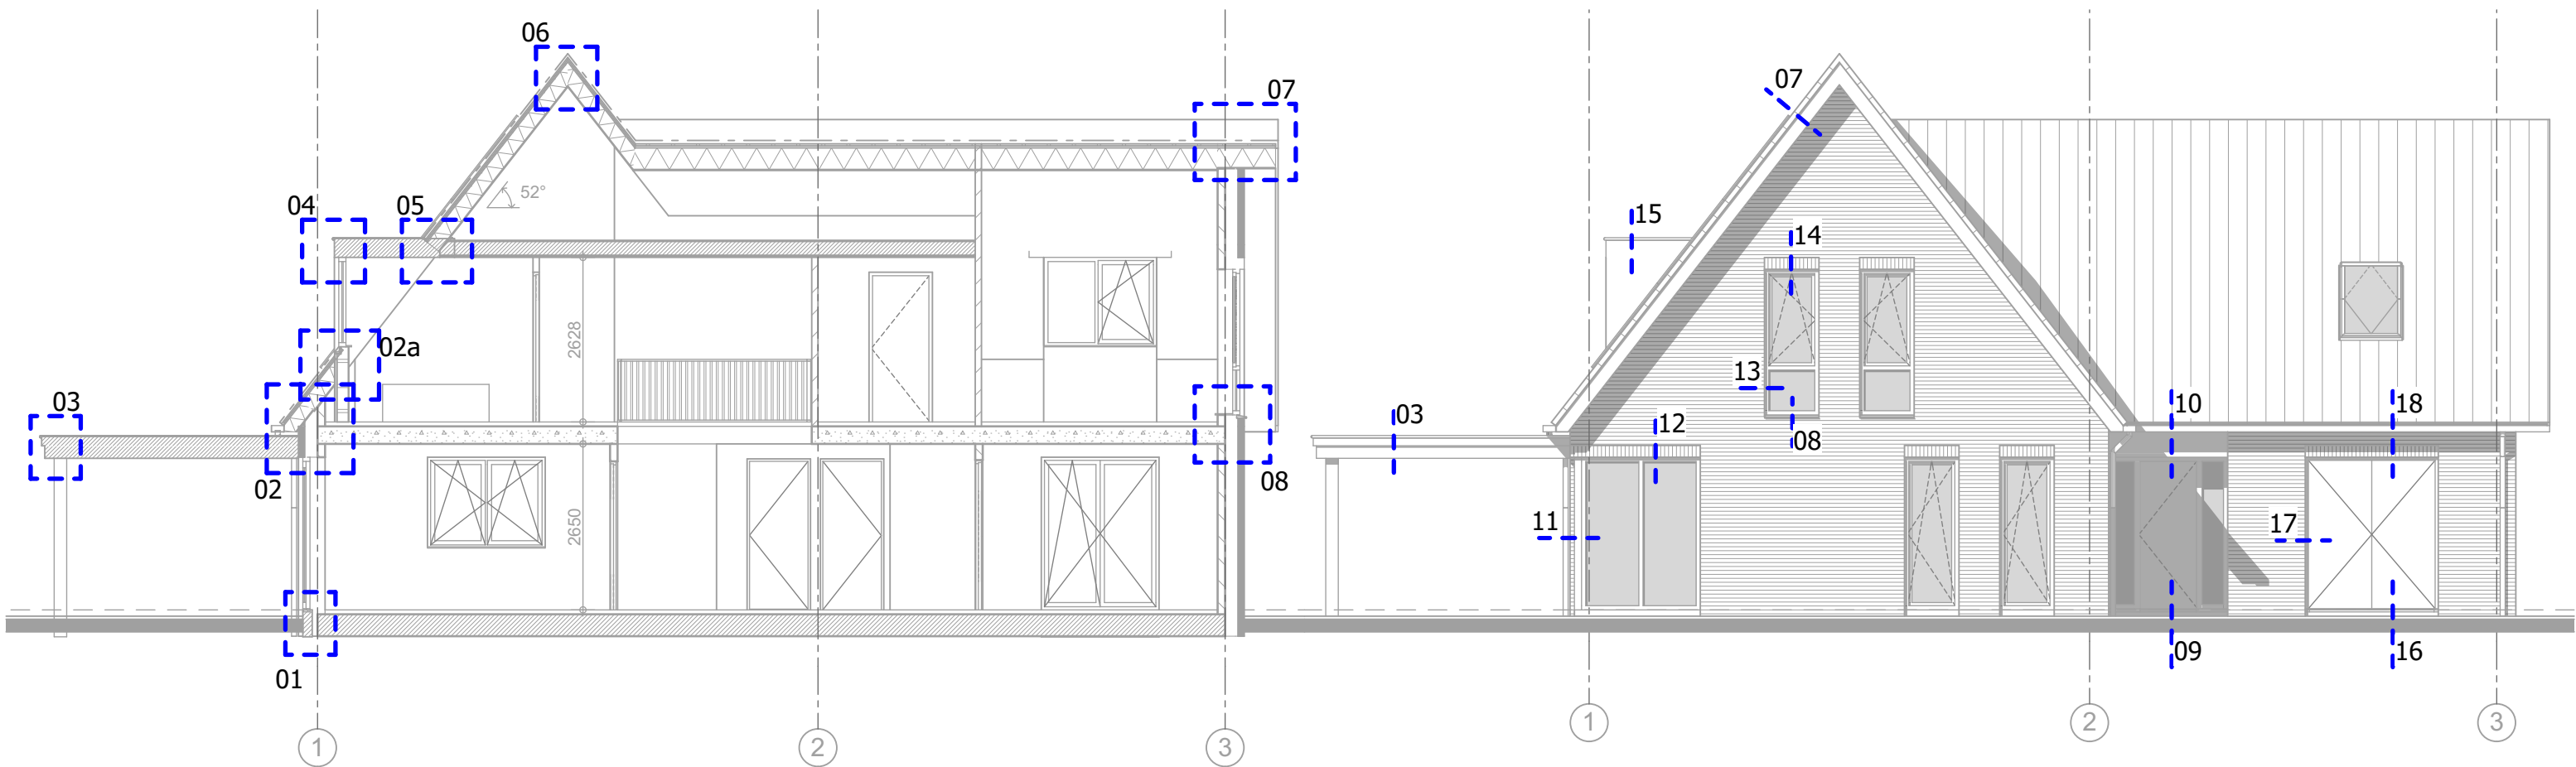

Doorsnede A-A

Voorgevel

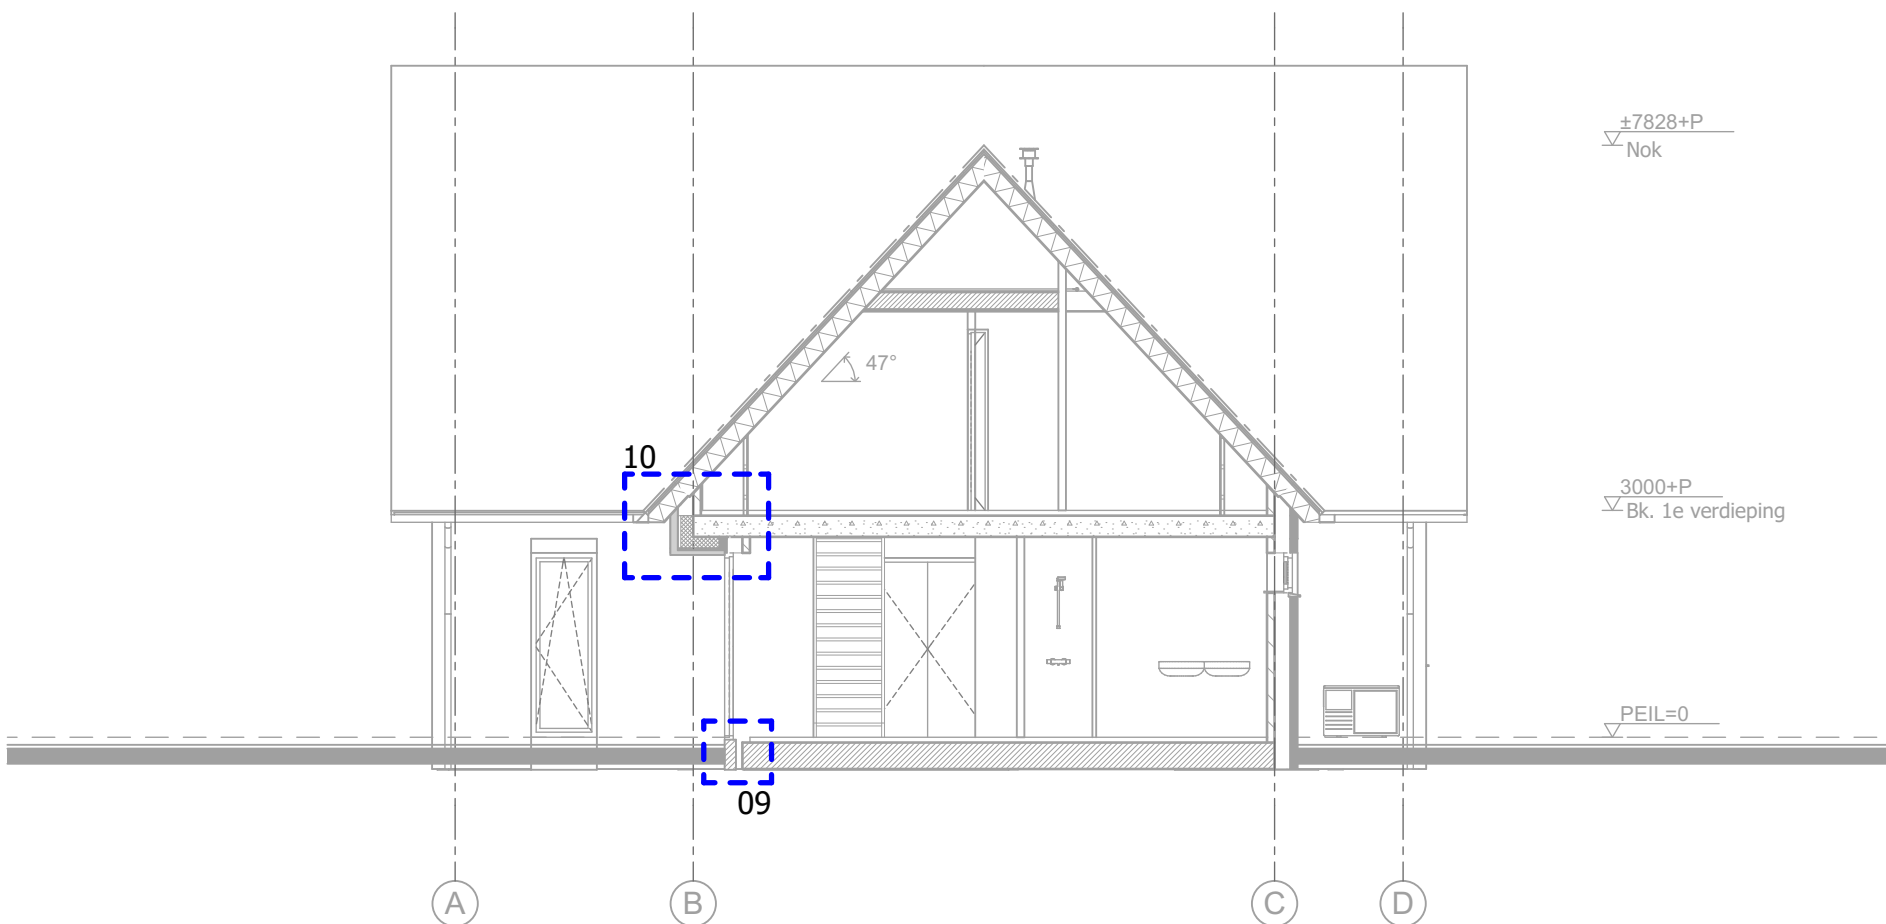

Doorsnede B-B

BROX


bouwkundig tekenbureau

www.brox-bt.nl info@brox-bt.nl +31 (0)6 50626774

Werknummer	2022-34
Blad	00-03
Schaal	1:5
Formaat	A-3
Datum	14-01-2023

Detailnr.



Overzicht

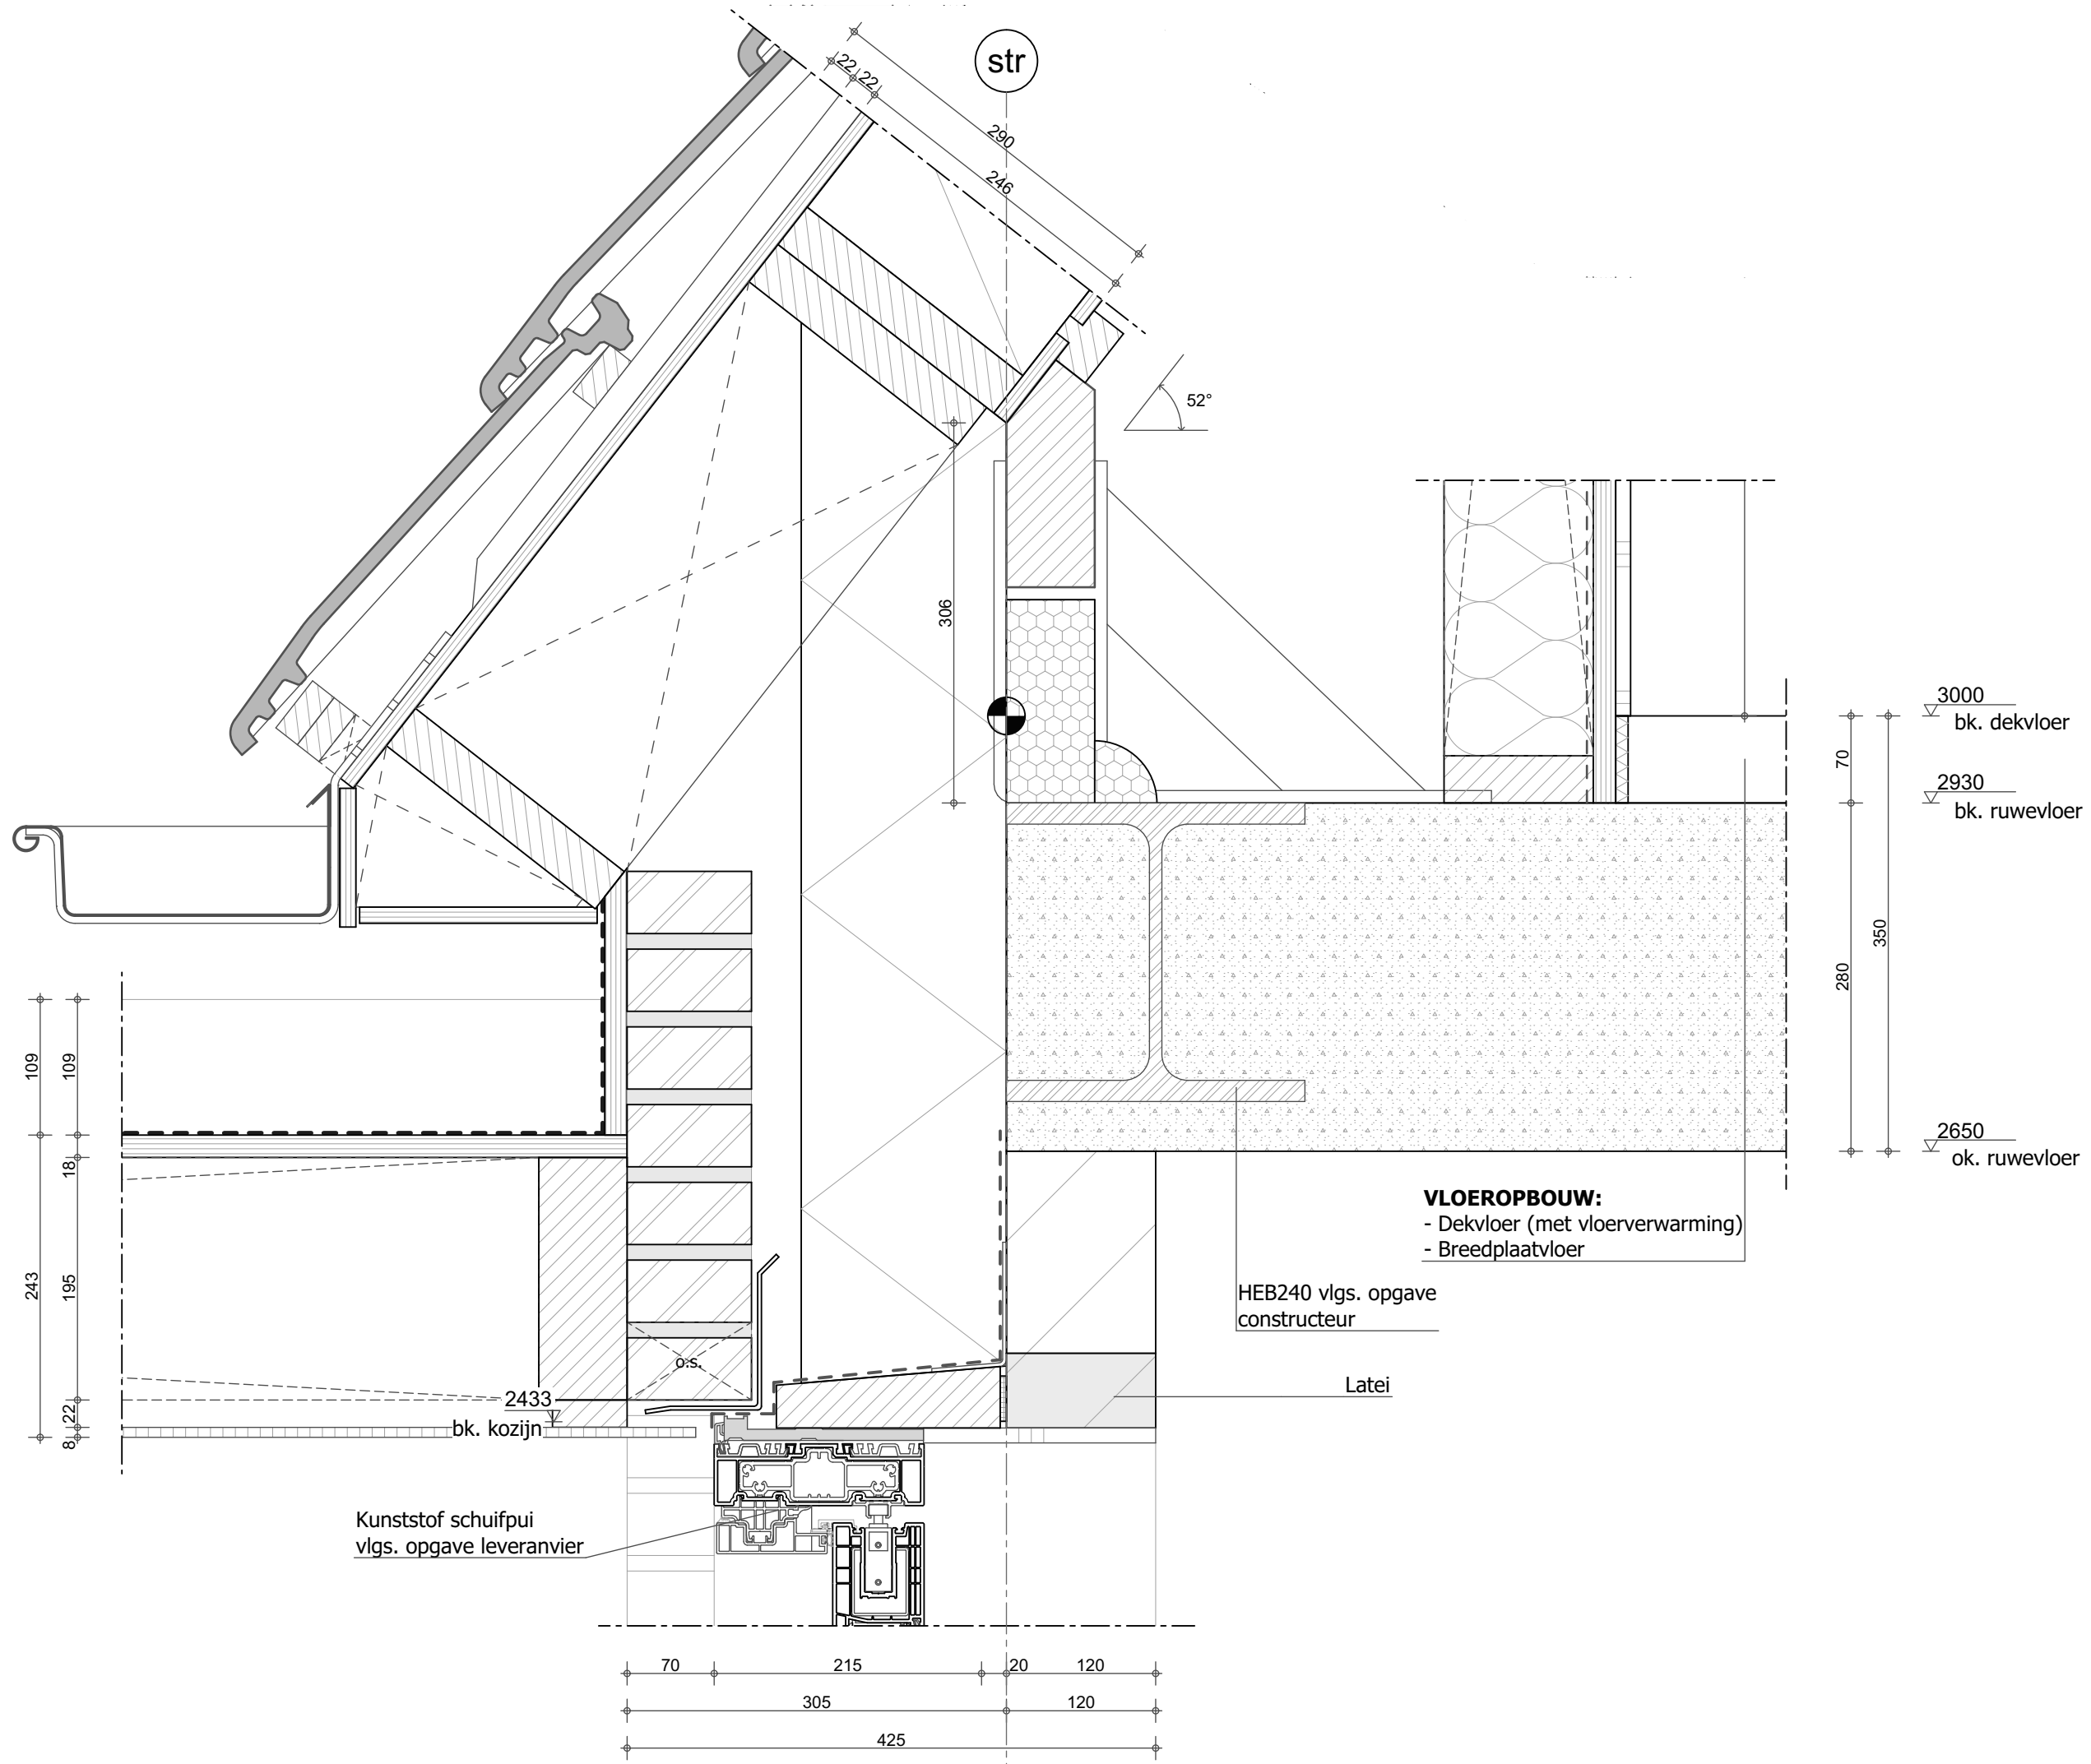

BROX
bouwkundig tekenbureau
www.brox-bt.nl info@brox-bt.nl +31 (0)6 50626774

Werknummer	2022-34
Blad	00-03
Schaal	1:5
Formaat	A-3
Datum	14-01-2023

- DAKOPBOUW:**
- Dakbedekking
 - Plaatmateriaal
 - Balklaag vlgs opgave constructeur
 - Rachels
 - Plaatmateriaal

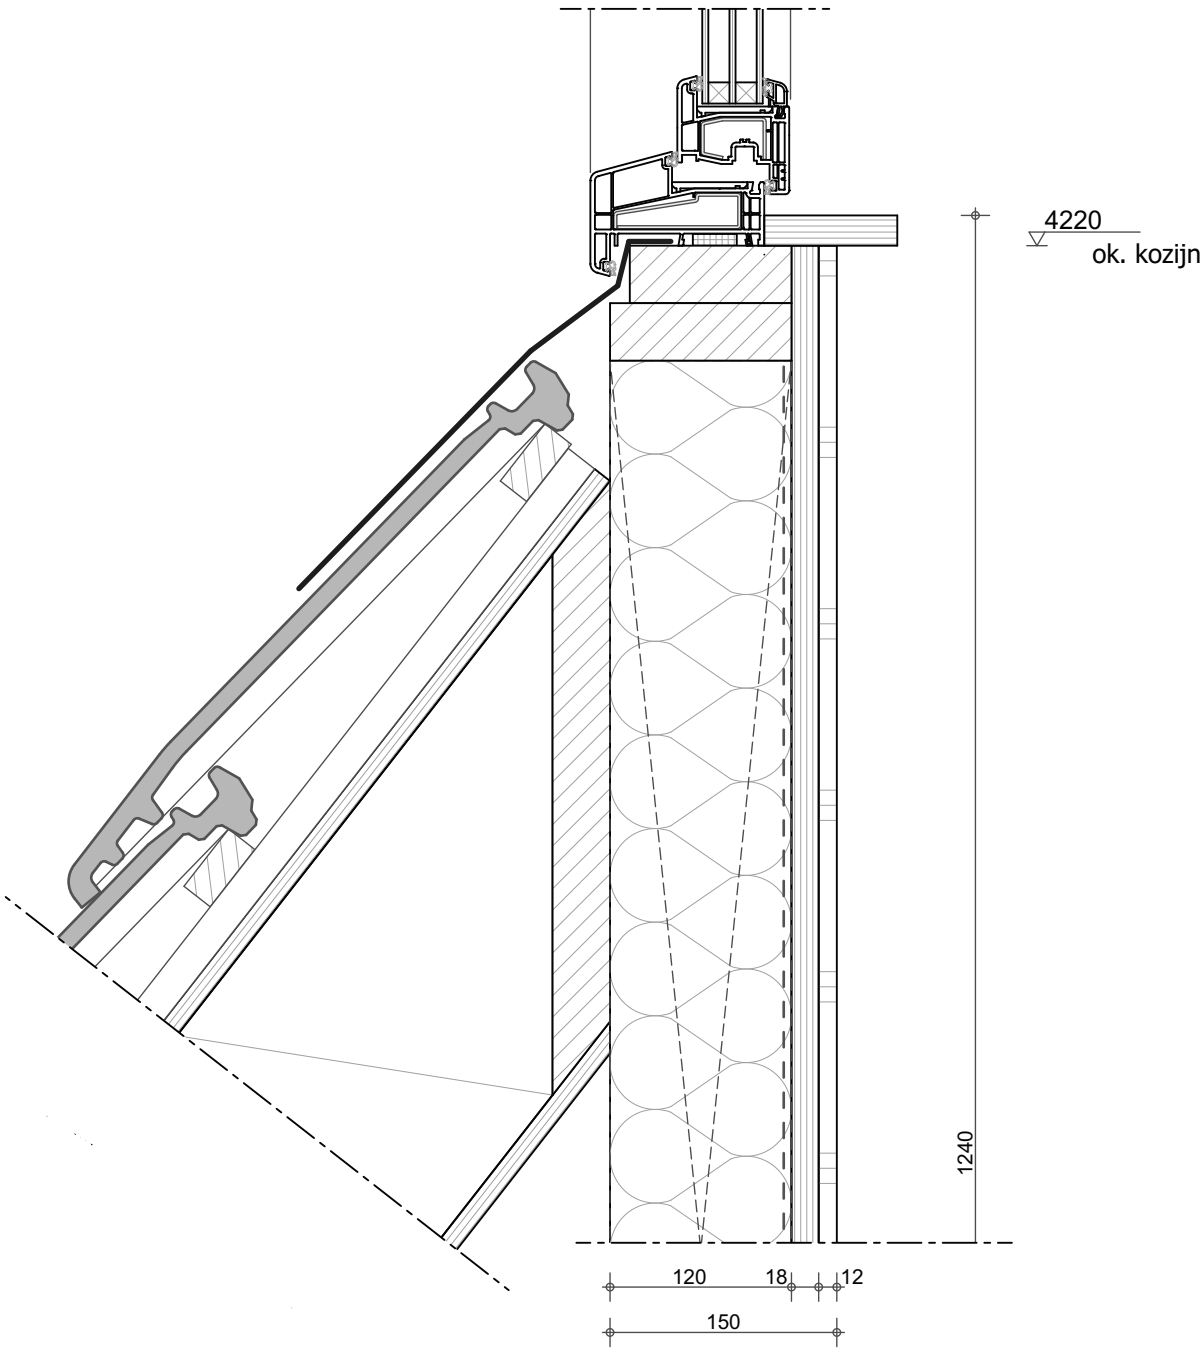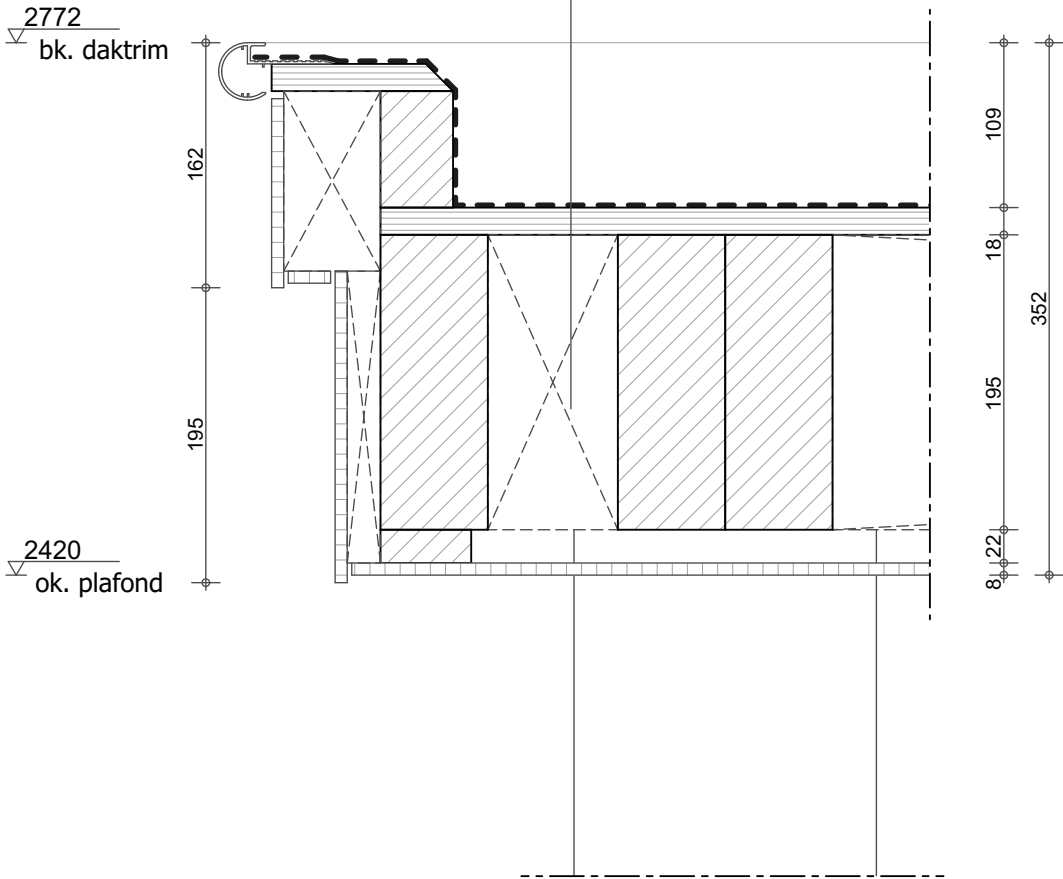


BROX

bouwkundig tekenbureau

www.brox-bt.nl info@brox-bt.nl +31 (0)6 50626774

Werknummer	2022-34
Blad	00-03
Schaal	1:5
Formaat	A-3
Datum	14-01-2023

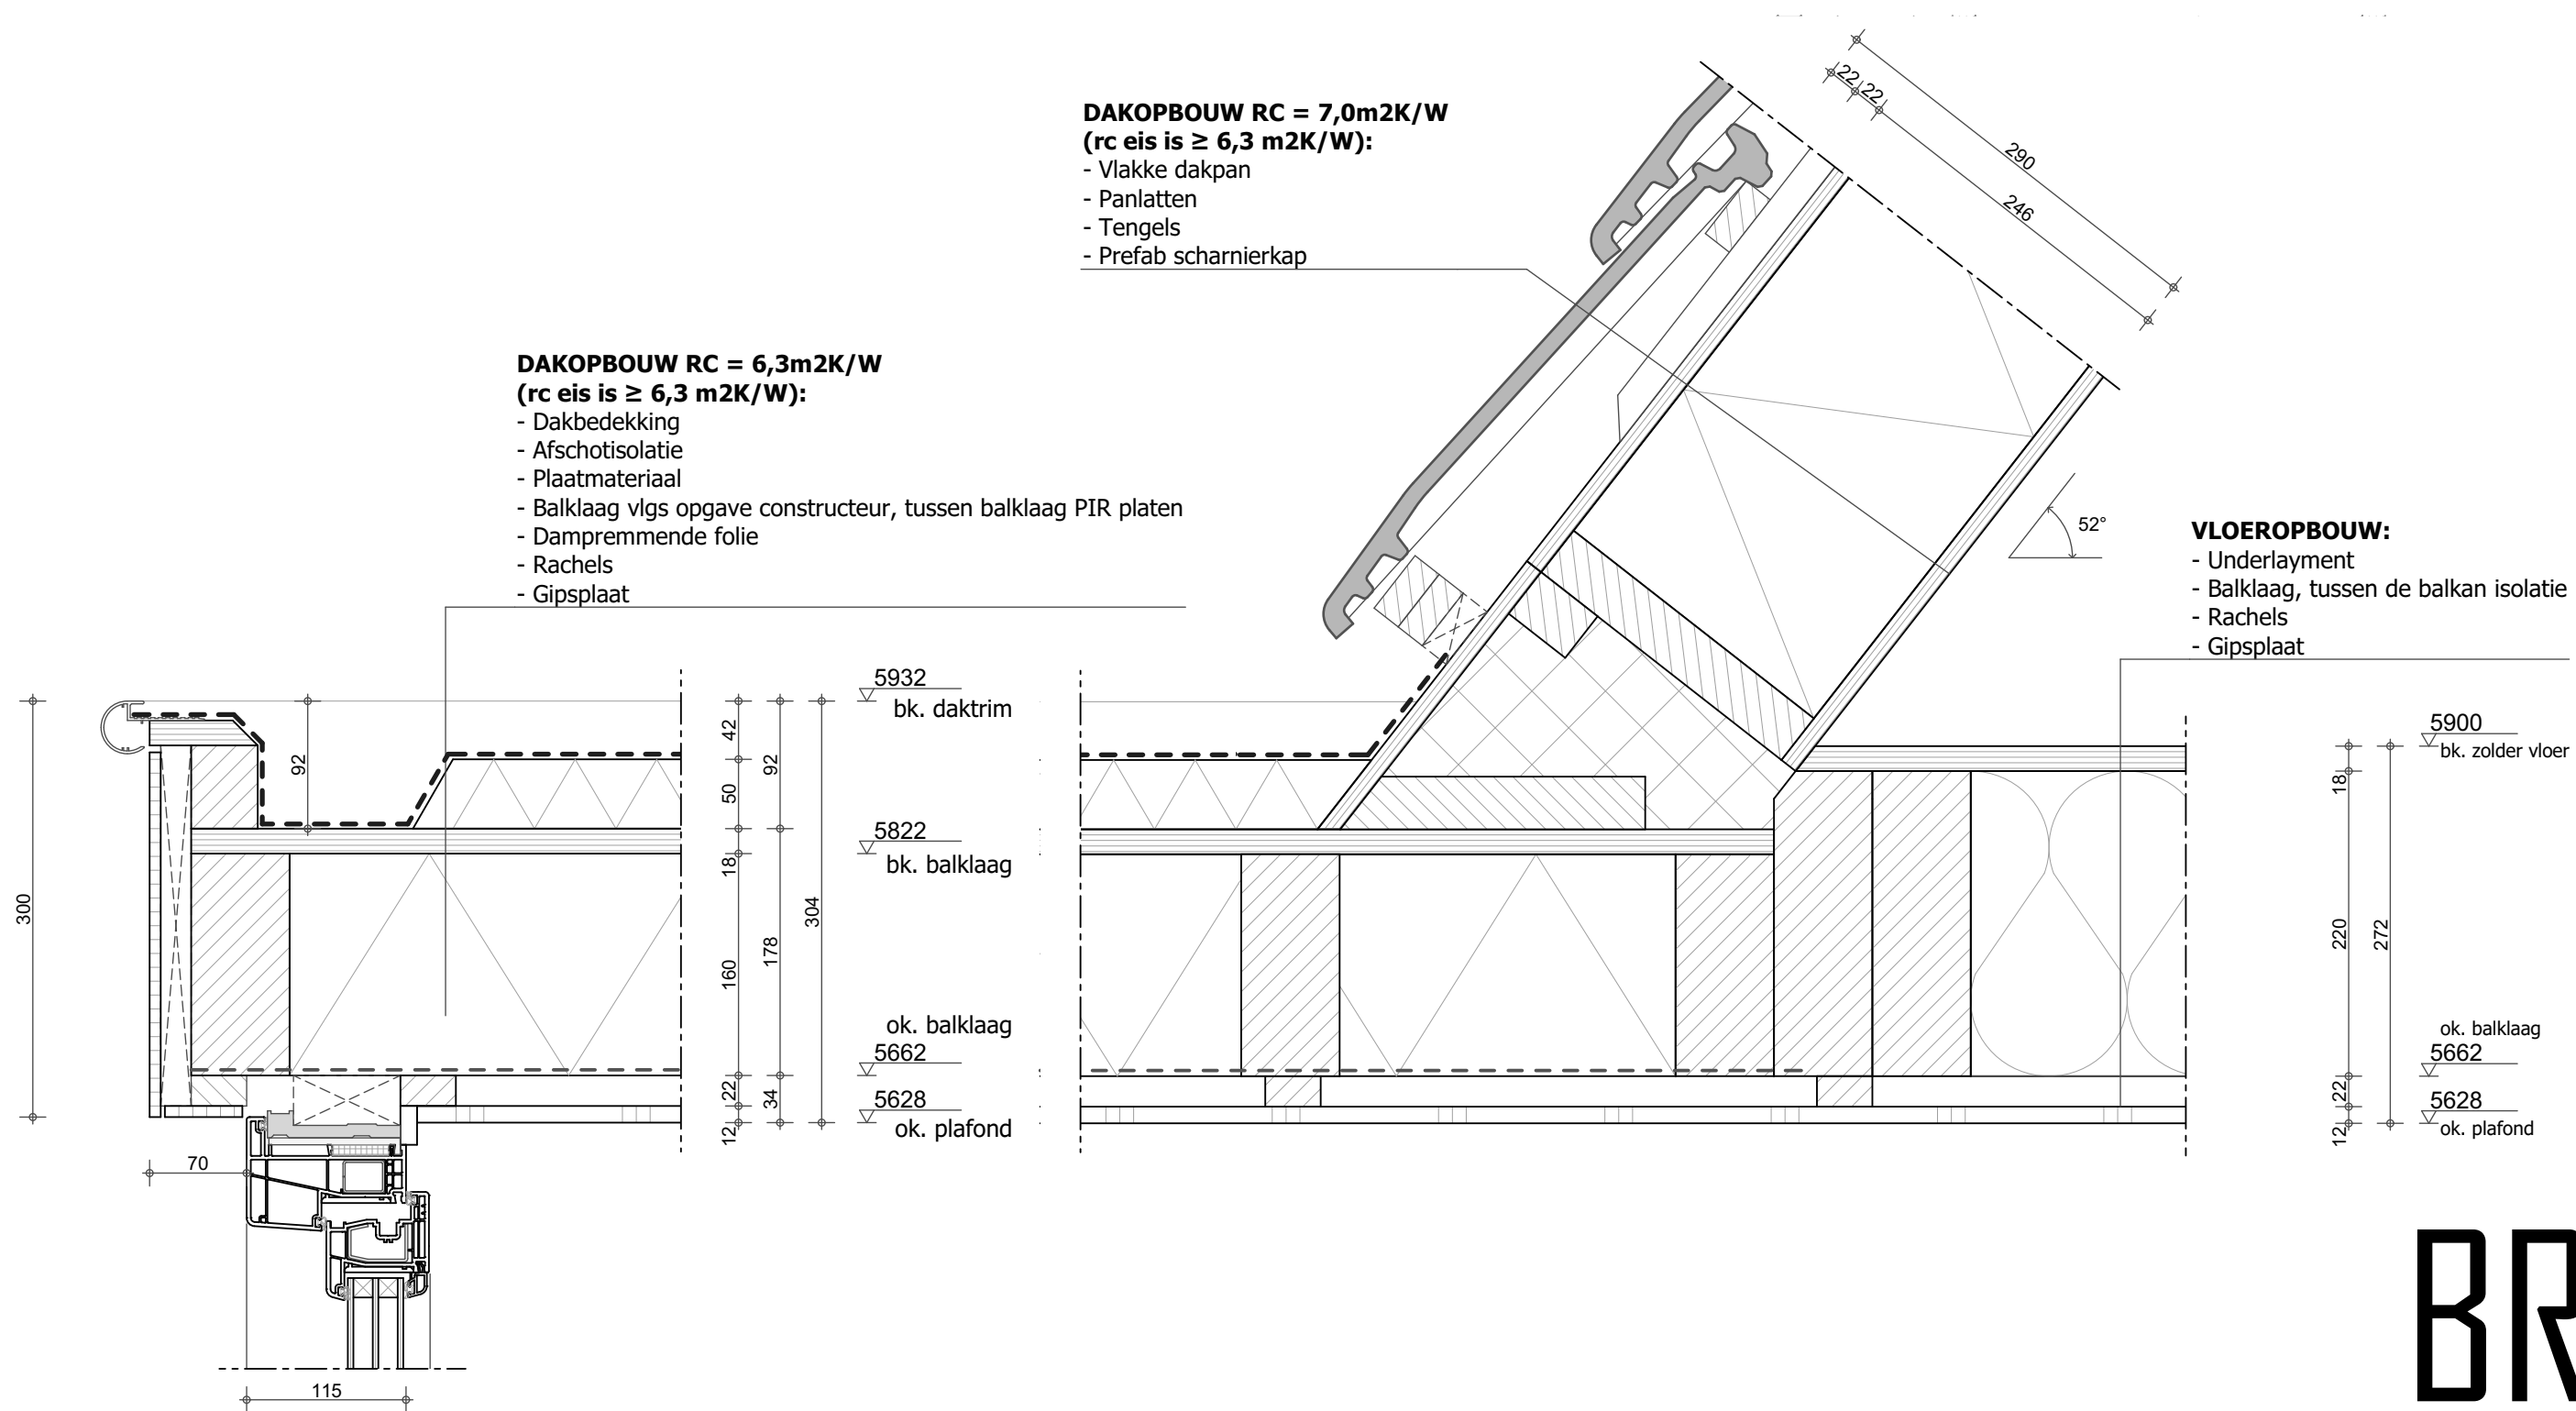


BROX
bouwkundig tekenbureau
www.brox-bt.nl info@brox-bt.nl +31 (0)6 50626774

Werknummer	2022-34
Blad	00-03
Schaal	1:5
Formaat	A-3
Datum	14-01-2023

DAKOPBOUW RC = 7,0m2K/W
(rc eis is $\geq$ 6,3 m2K/W):

- Vlakke dakpan
- Panlatten
- Tengels
- Prefab scharnierkap

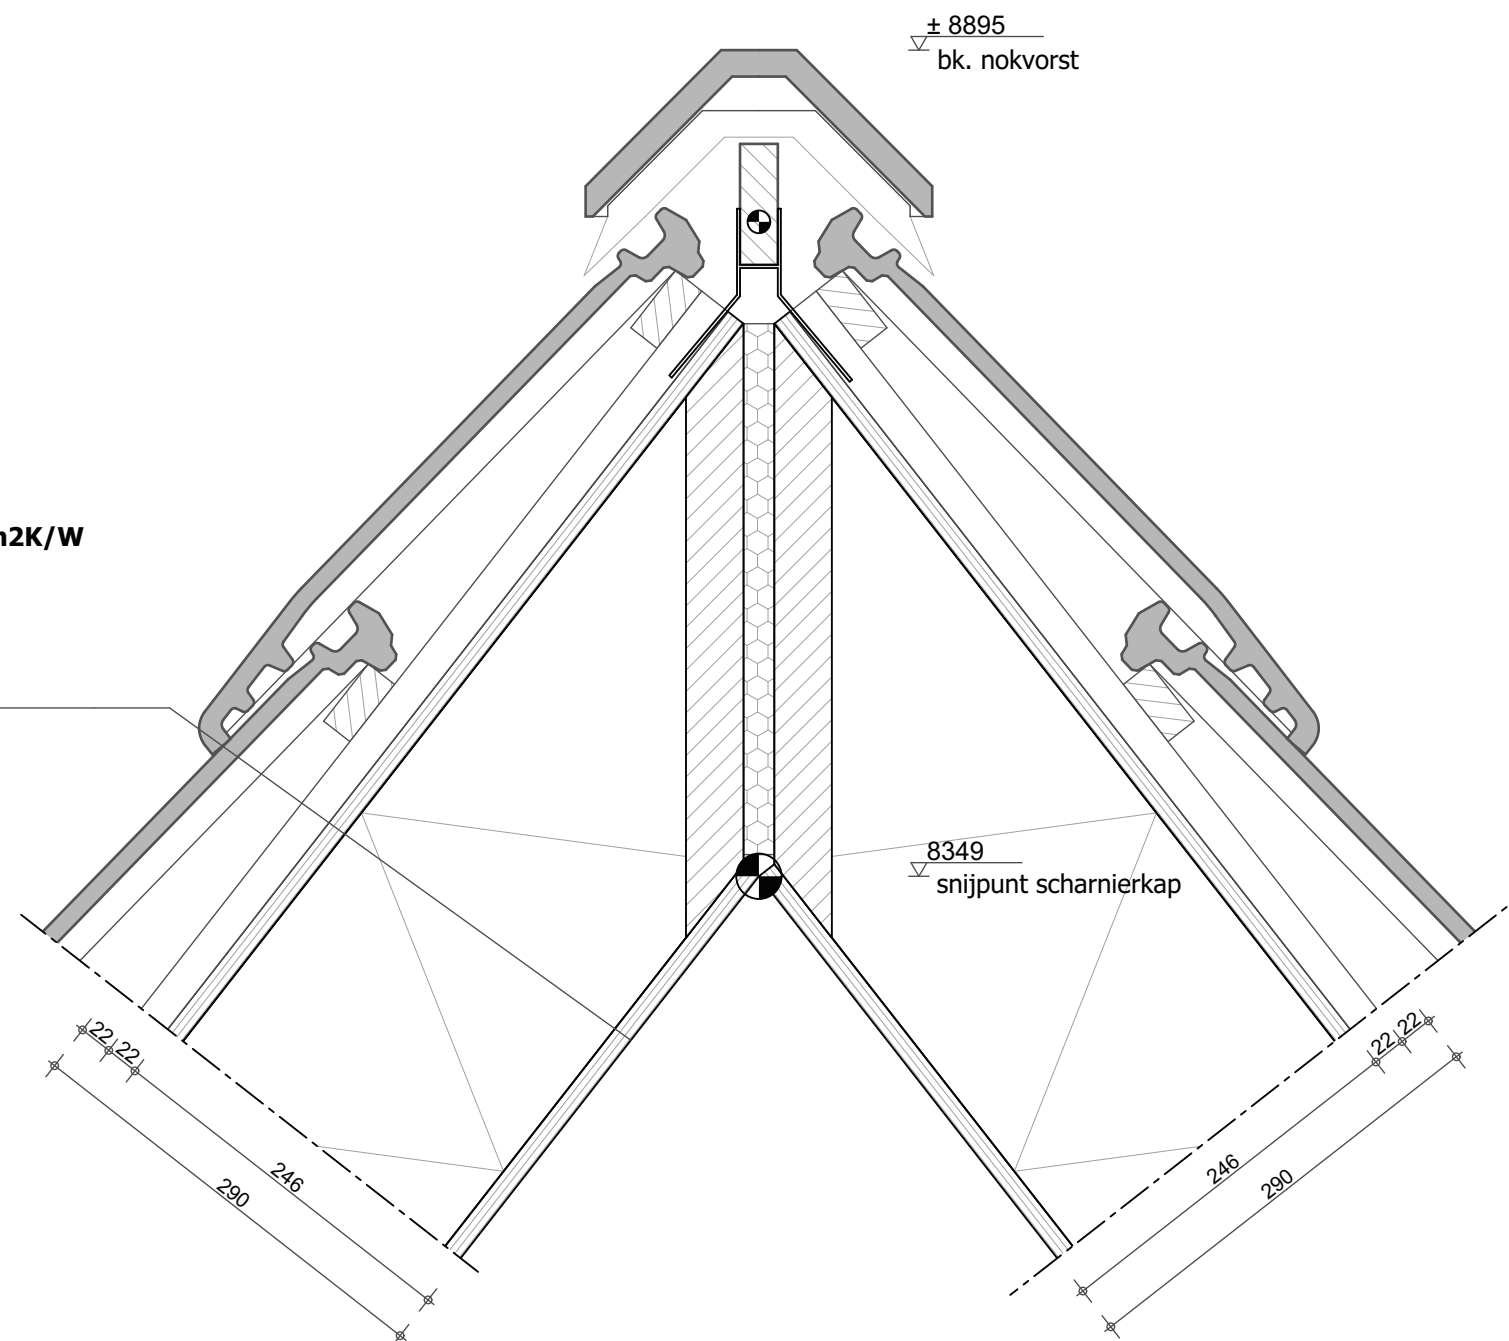

BROX


bouwkundig tekenbureau

www.brox-bt.nl info@brox-bt.nl +31 (0)6 50626774

Werknummer	2022-34
Blad	00-03
Schaal	1:5
Formaat	A-3
Datum	14-01-2023

DAKOPBOUW RC = 7,0m2K/W
(rc eis is $\geq 6,3$ m2K/W):

- Vlakke dakpan
- Panlatten
- Tengels
- Unidek Aero dakplaat (246mm)

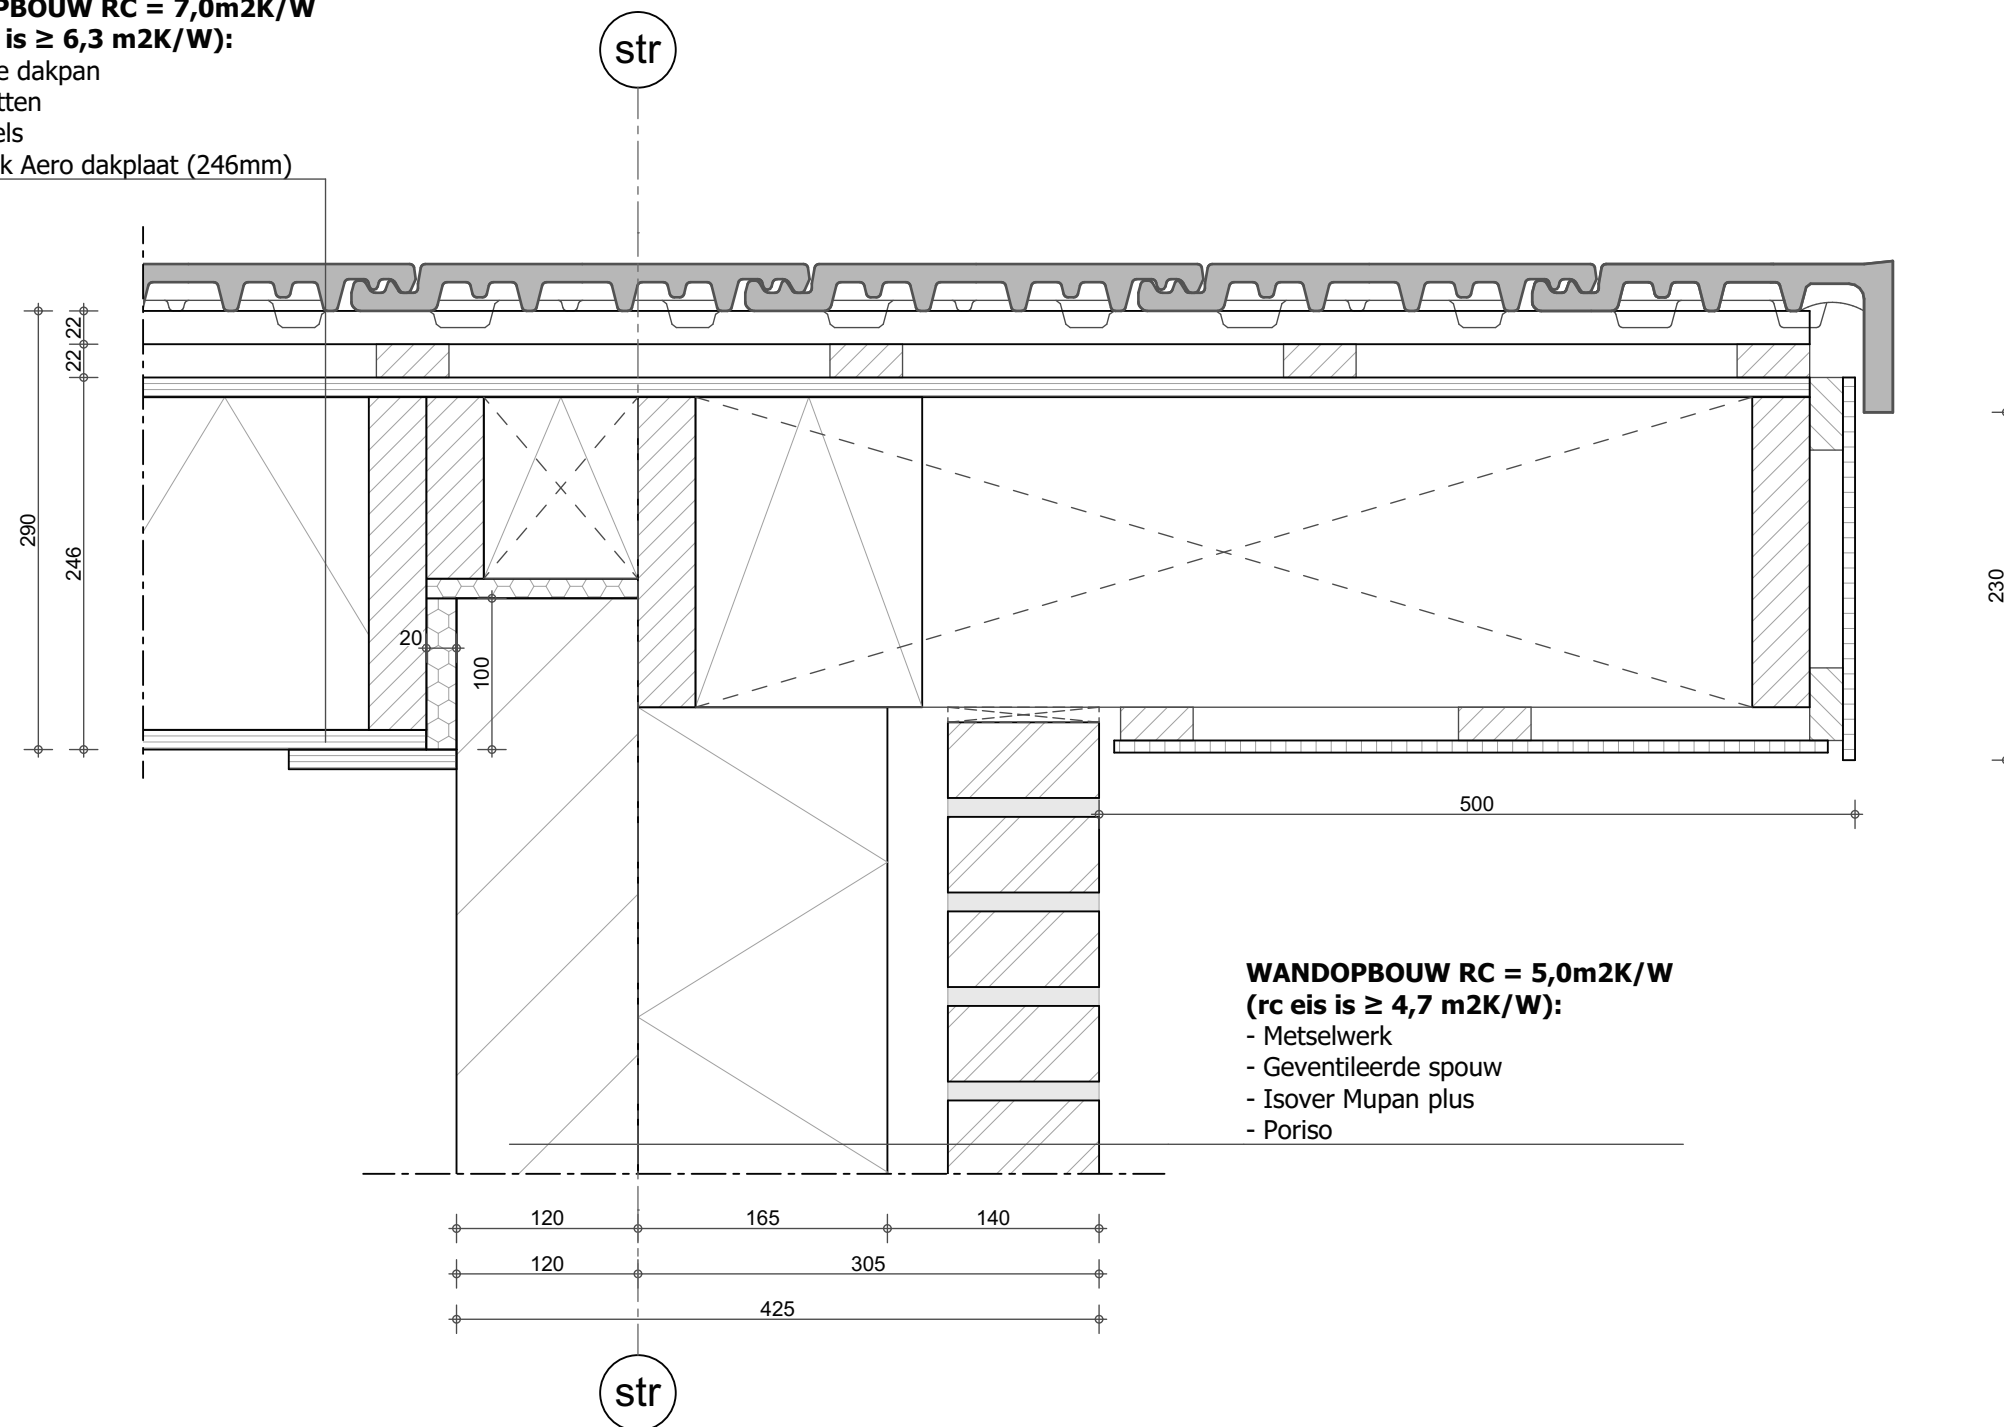

WANDOPBOUW RC = 5,0m2K/W
(rc eis is $\geq 4,7$ m2K/W):


- Metselwerk
- Geventileerde spouw
- Isover Mupan plus
- Poriso

BROX

bouwkundig tekenbureau

www.brox-bt.nl info@brox-bt.nl +31 (0)6 50626774

Werknummer	2022-34
Blad	00-03
Schaal	1:5
Formaat	A-3
Datum	14-01-2023

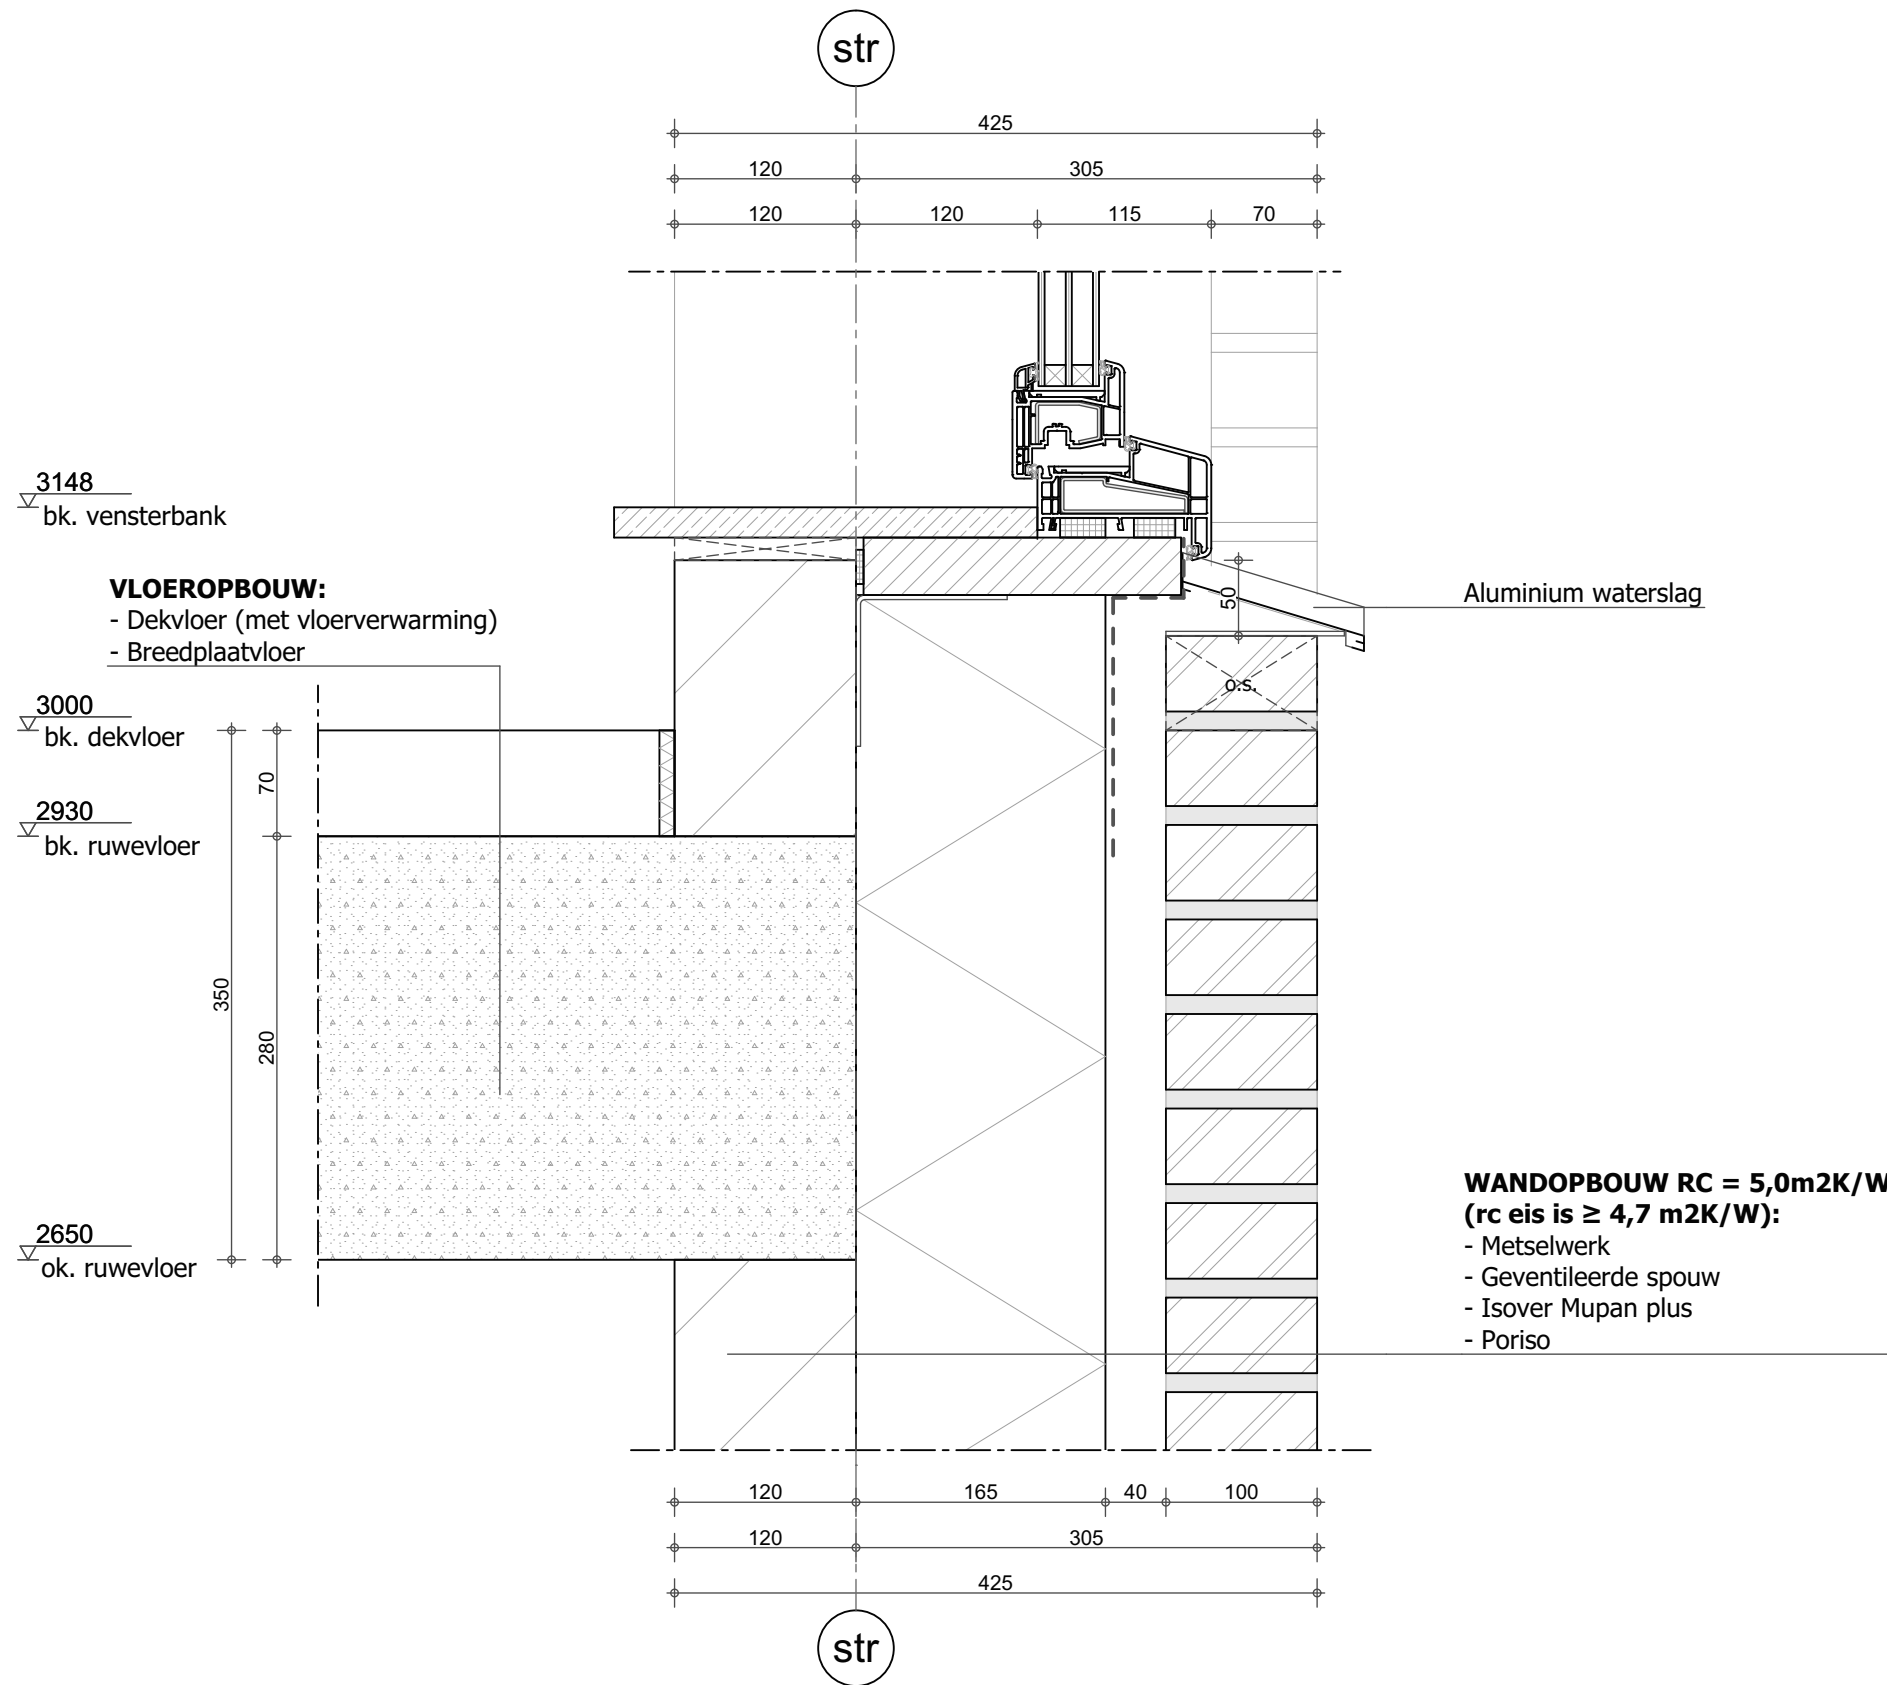

BROX
bouwkundig tekenbureau
www.brox-bt.nl info@brox-bt.nl +31 (0)6 50626774

Werknummer	2022-34
Blad	00-03
Schaal	1:5
Formaat	A-3
Datum	14-01-2023

WANDOPBOUW RC = 5,0m2K/W
(rc eis is $\geq 4,7$ m2K/W):

- Beplating
- Ventilatieregelwerk
- Rekwerk

VLOEROPBOUW:

- Dekvloer (met vloerverwarming)
- Breedplaatvloer

BROX

bouwkundig tekenbureau

www.brox-bt.nl info@brox-bt.nl +31 (0)6 50626774


Werknummer	2022-34
Blad	00-03
Schaal	1:5
Formaat	A-3
Datum	14-01-2023

Detailnr.

10

WANDOPBOUW RC = 5,0m2K/W
(rc eis is ≥ 4,7 m2K/W):
- Metselwerk
- Geventileerde spouw
- Isover Mupan plus
- Poriso

VLOEROPBOUW:
- Dekvloer (met vloerverwarming)
- Breedplaatvloer

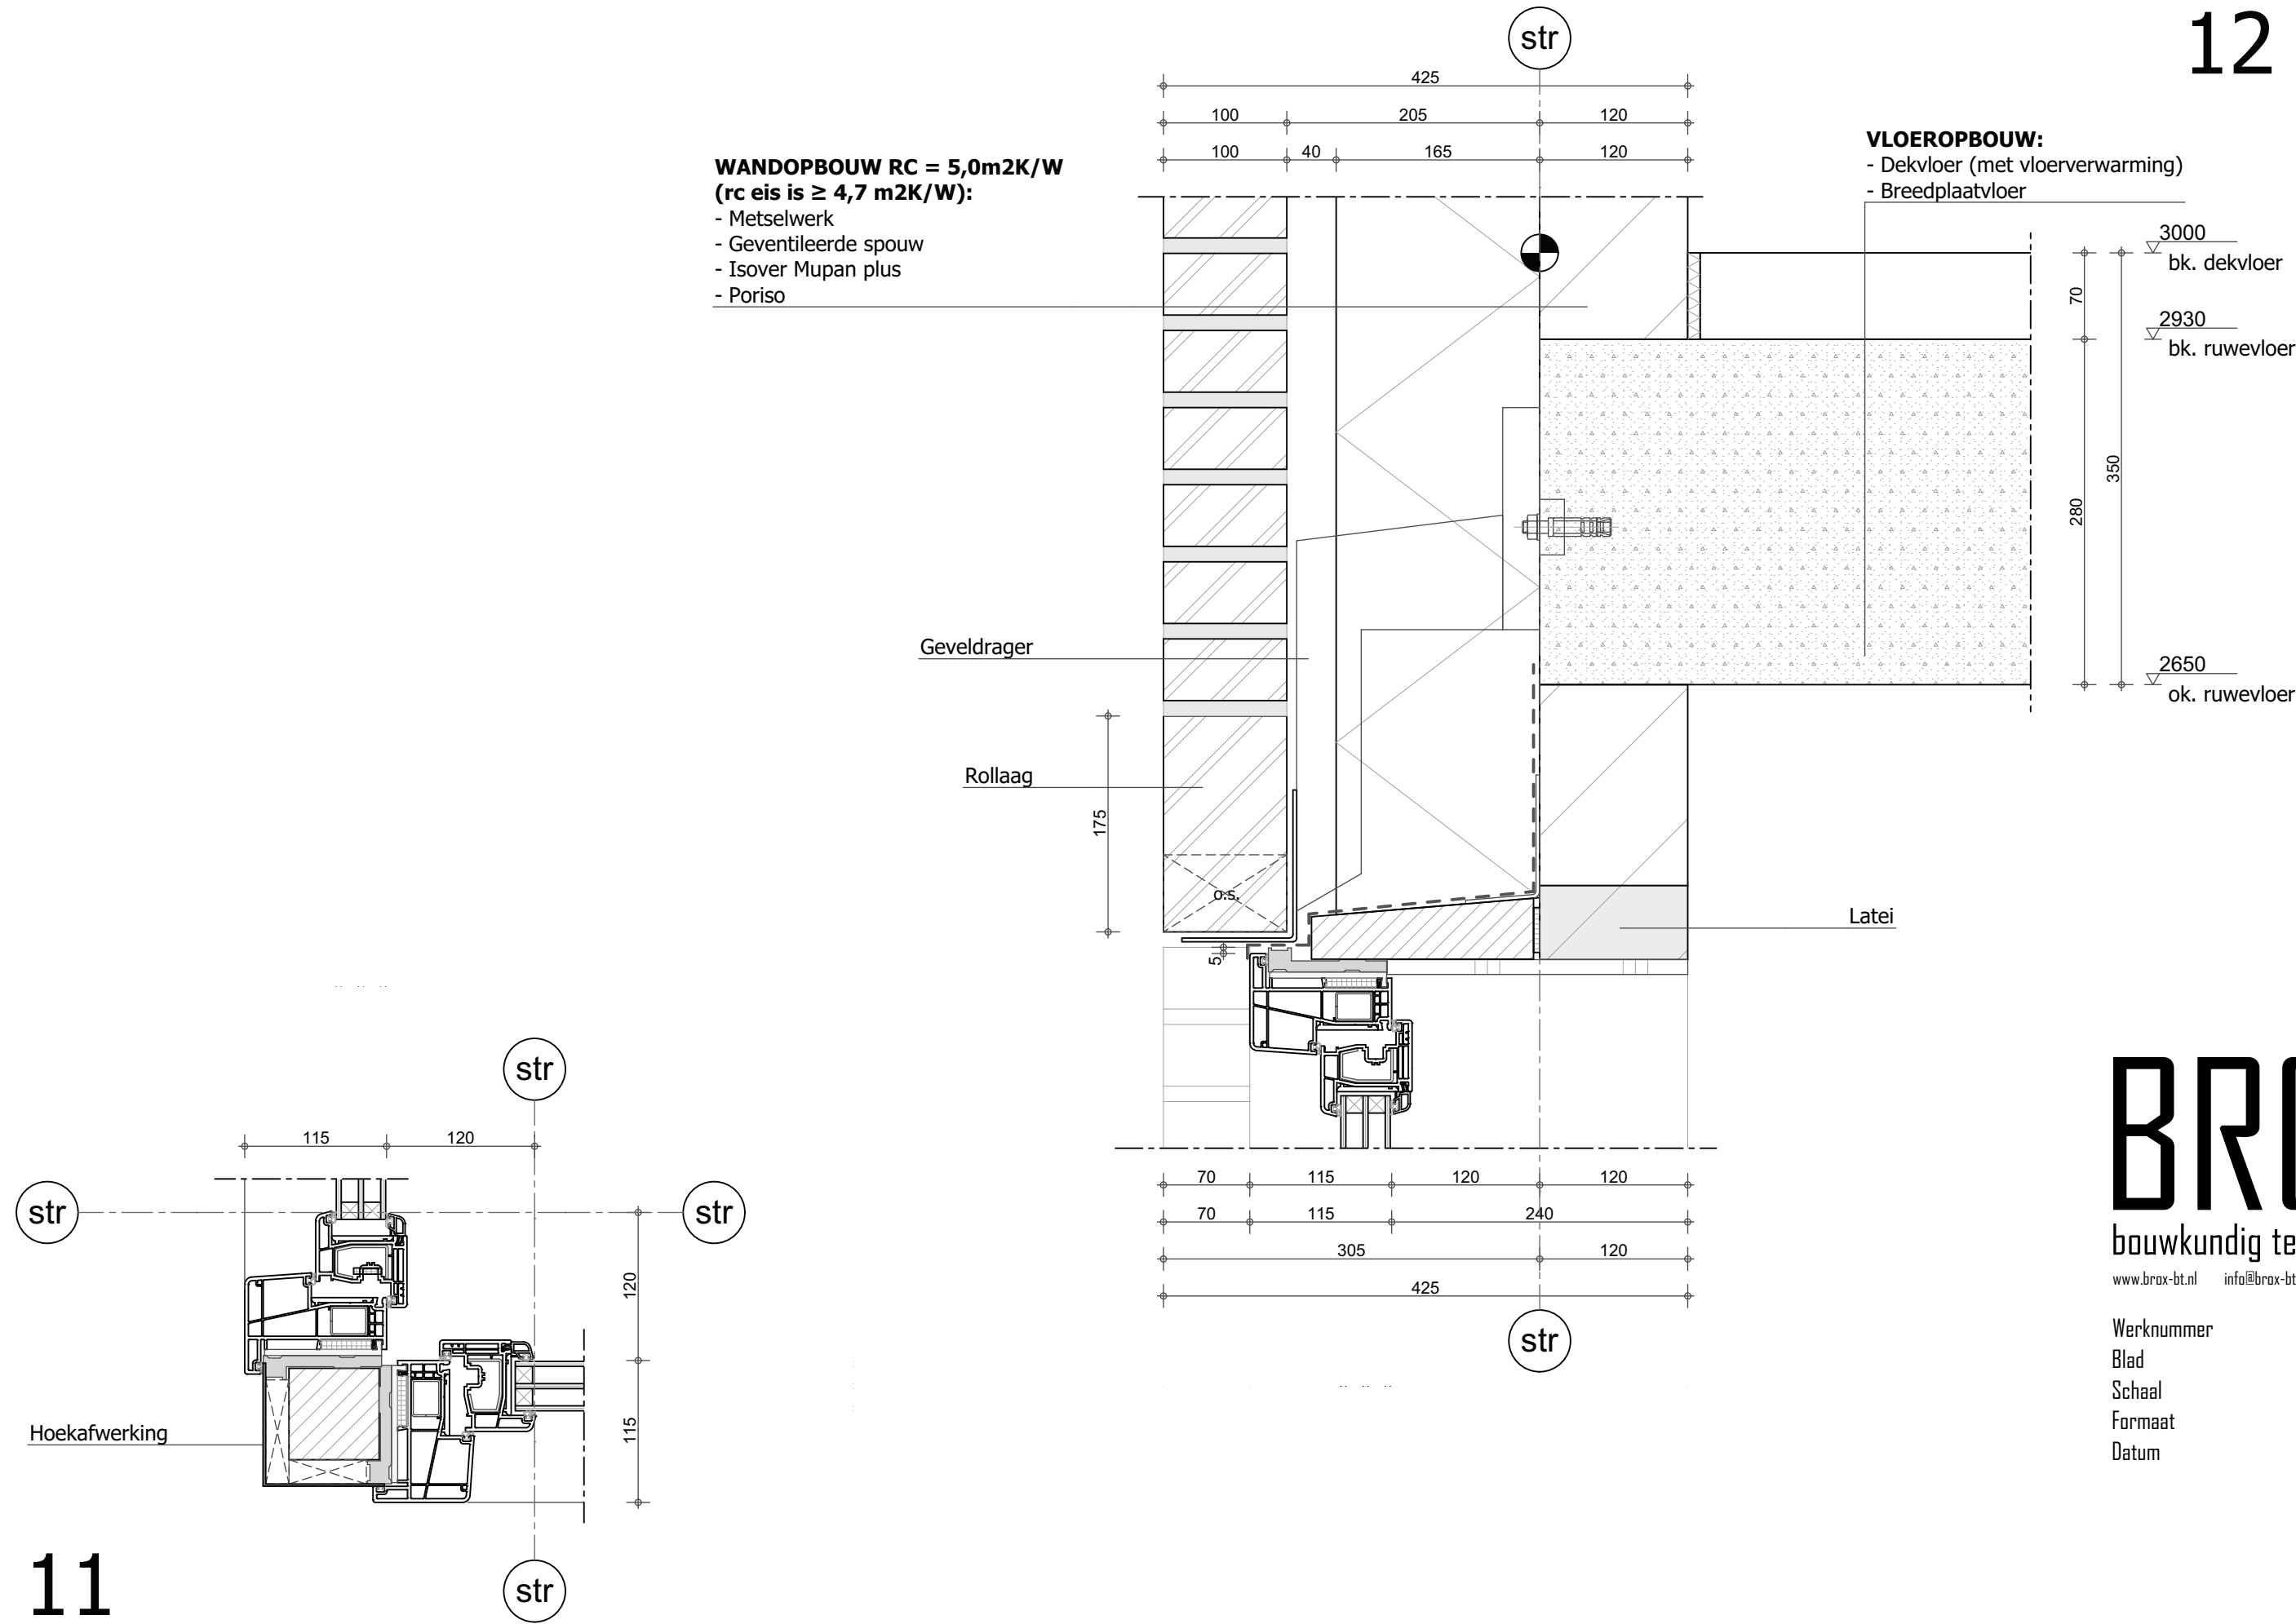


BROX

bouwkundig tekenbureau


www.brox-bt.nl info@brox-bt.nl +31 (0)6 50626774

Werknummer 2022-34
Blad 00-03
Schaal 1:5
Formaat A-3
Datum 14-01-2023

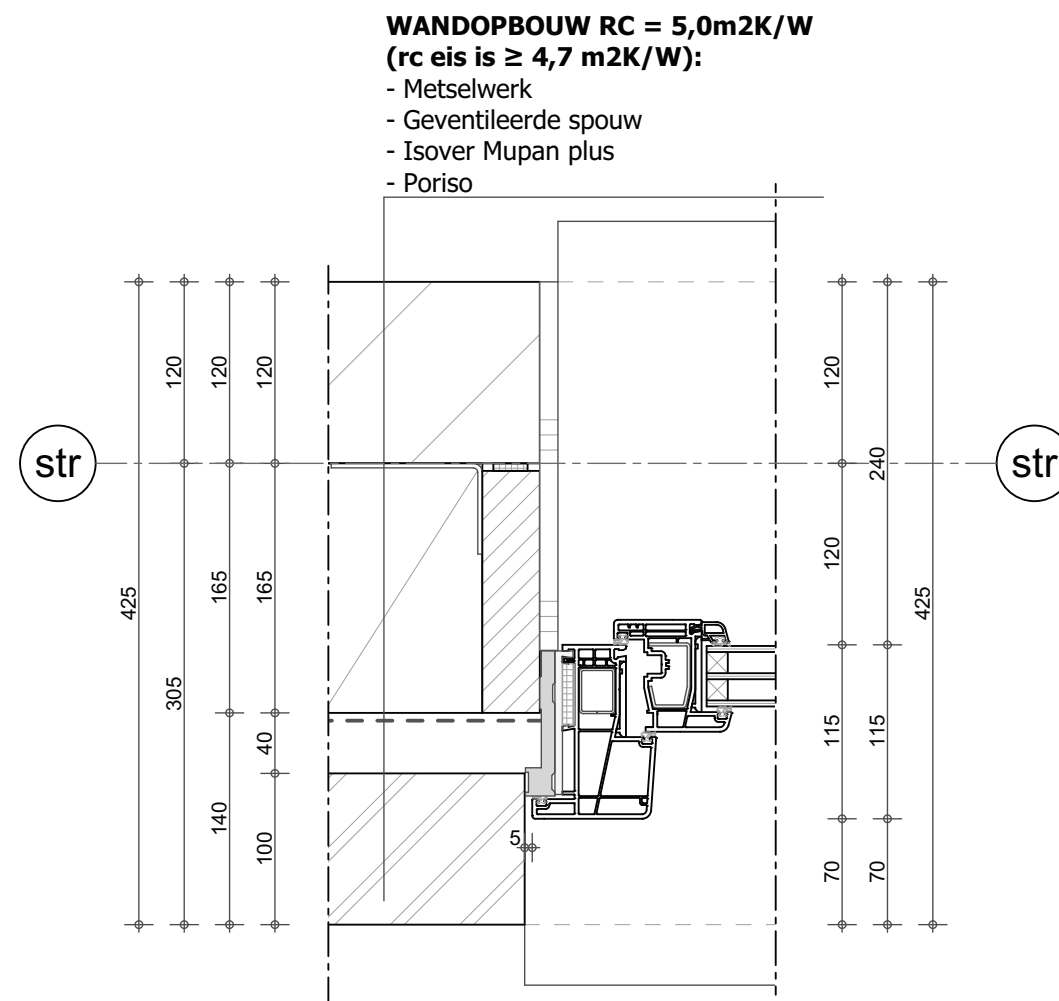


BROX
bouwkundig tekenbureau
www.brox-bt.nl info@brox-bt.nl +31 (0)6 50626774

Werknummer	2022-34
Blad	00-03
Schaal	1:5
Formaat	A-3
Datum	14-01-2023

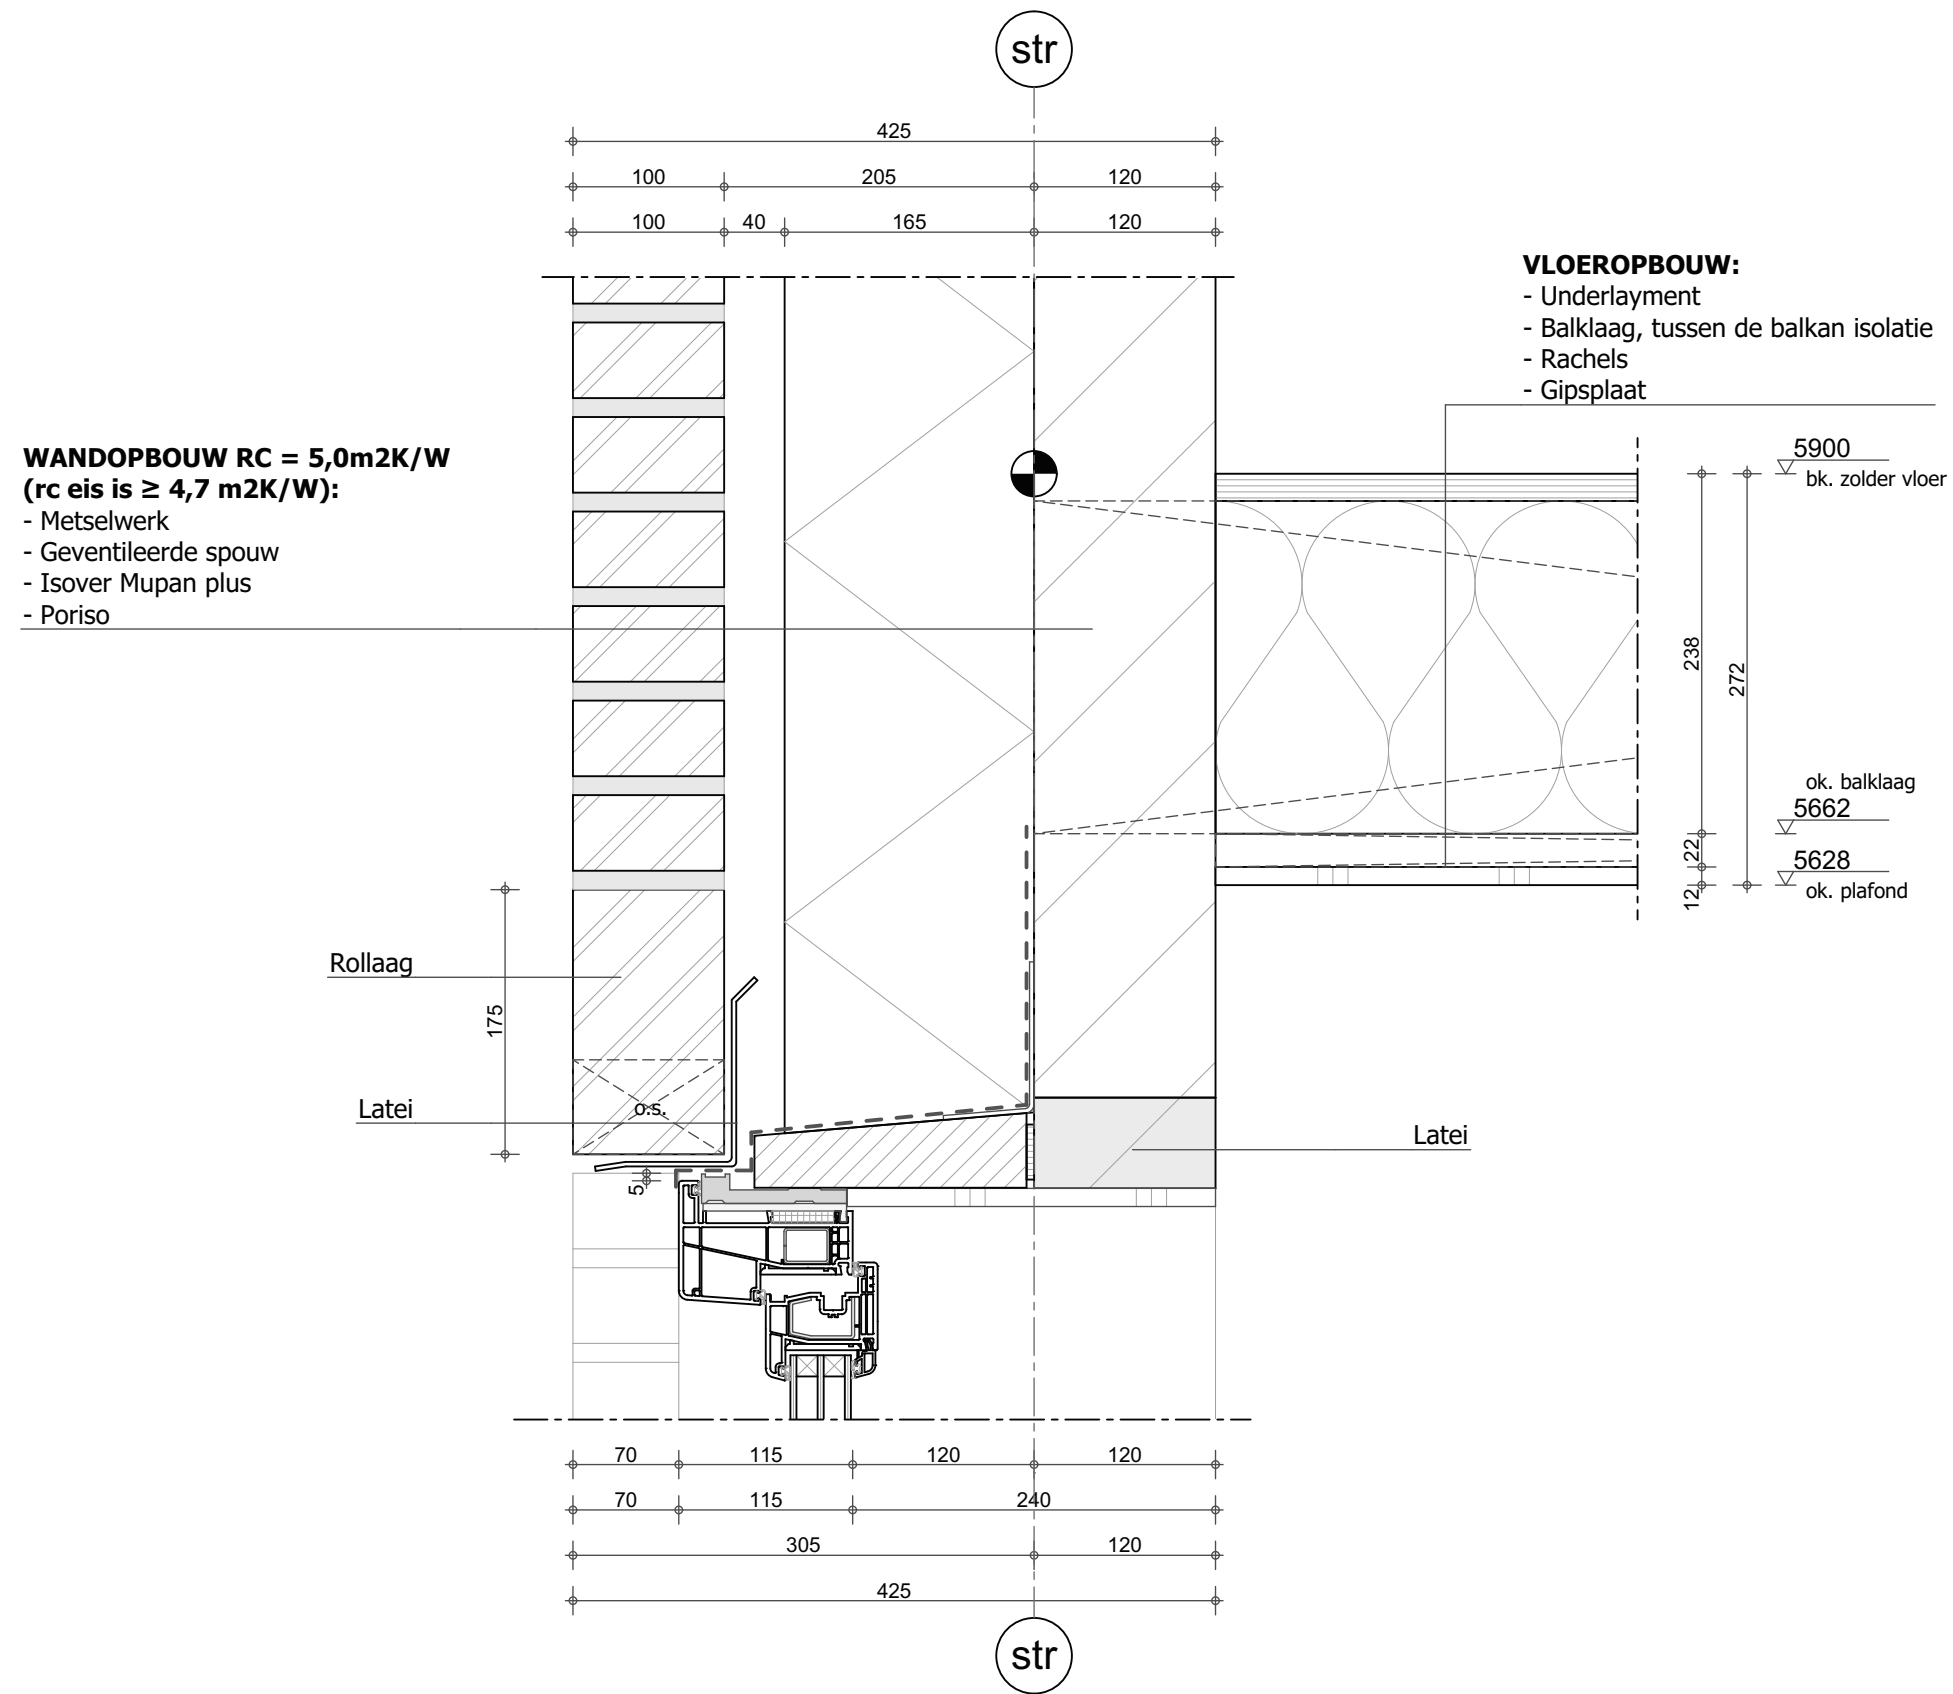


BROX
bouwkundig tekenbureau
www.brox-bt.nl info@brox-bt.nl +31 (0)6 50626774

Werknummer	2022-34
Blad	00-03
Schaal	1:5
Formaat	A-3
Datum	14-01-2023

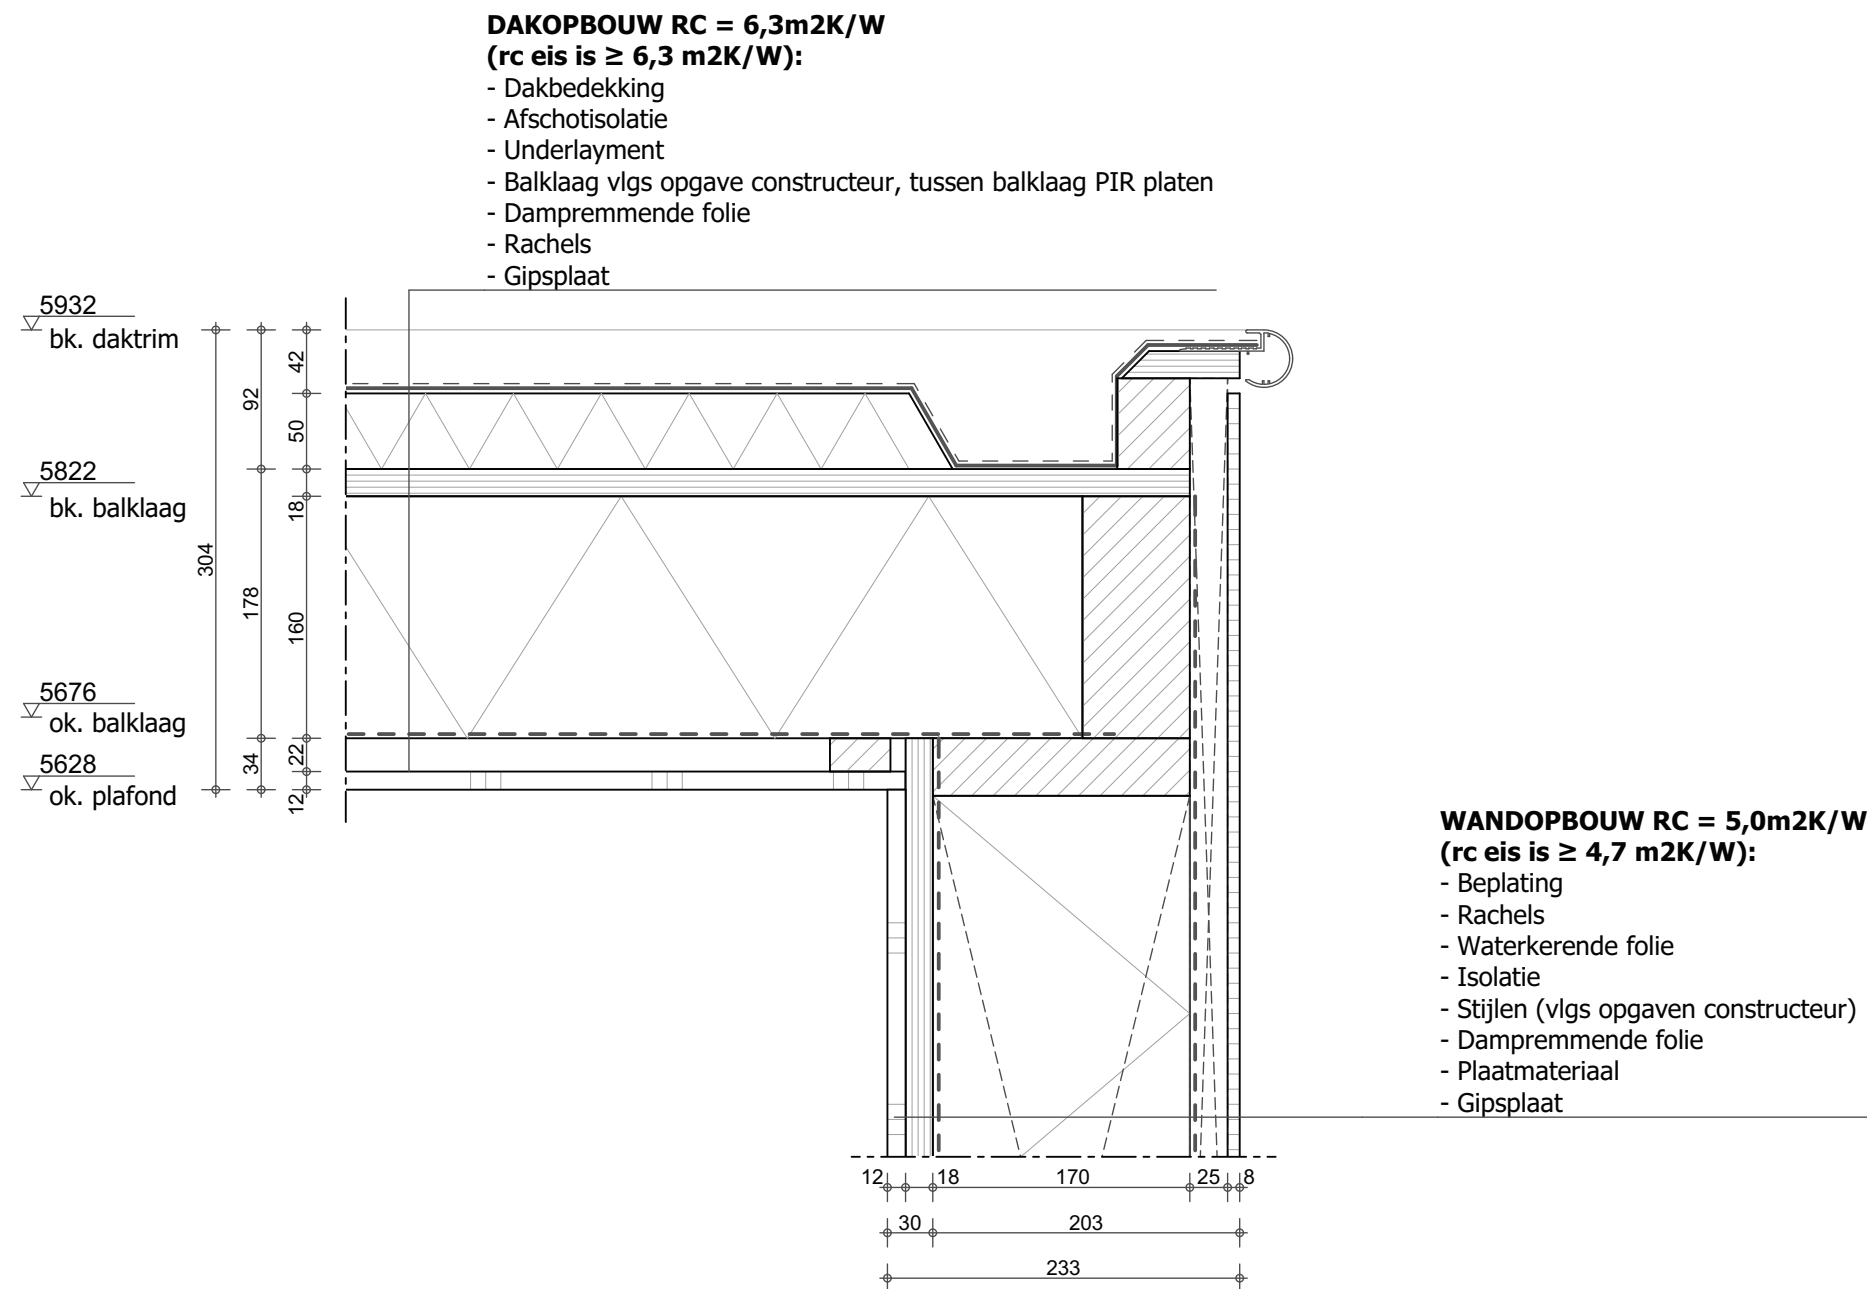


BROX
bouwkundig tekenbureau
www.brox-bt.nl info@brox-bt.nl +31 (0)6 50626774

Werknummer 2022-34
Blad 00-03
Schaal 1:5
Formaat A-3
Datum 14-01-2023

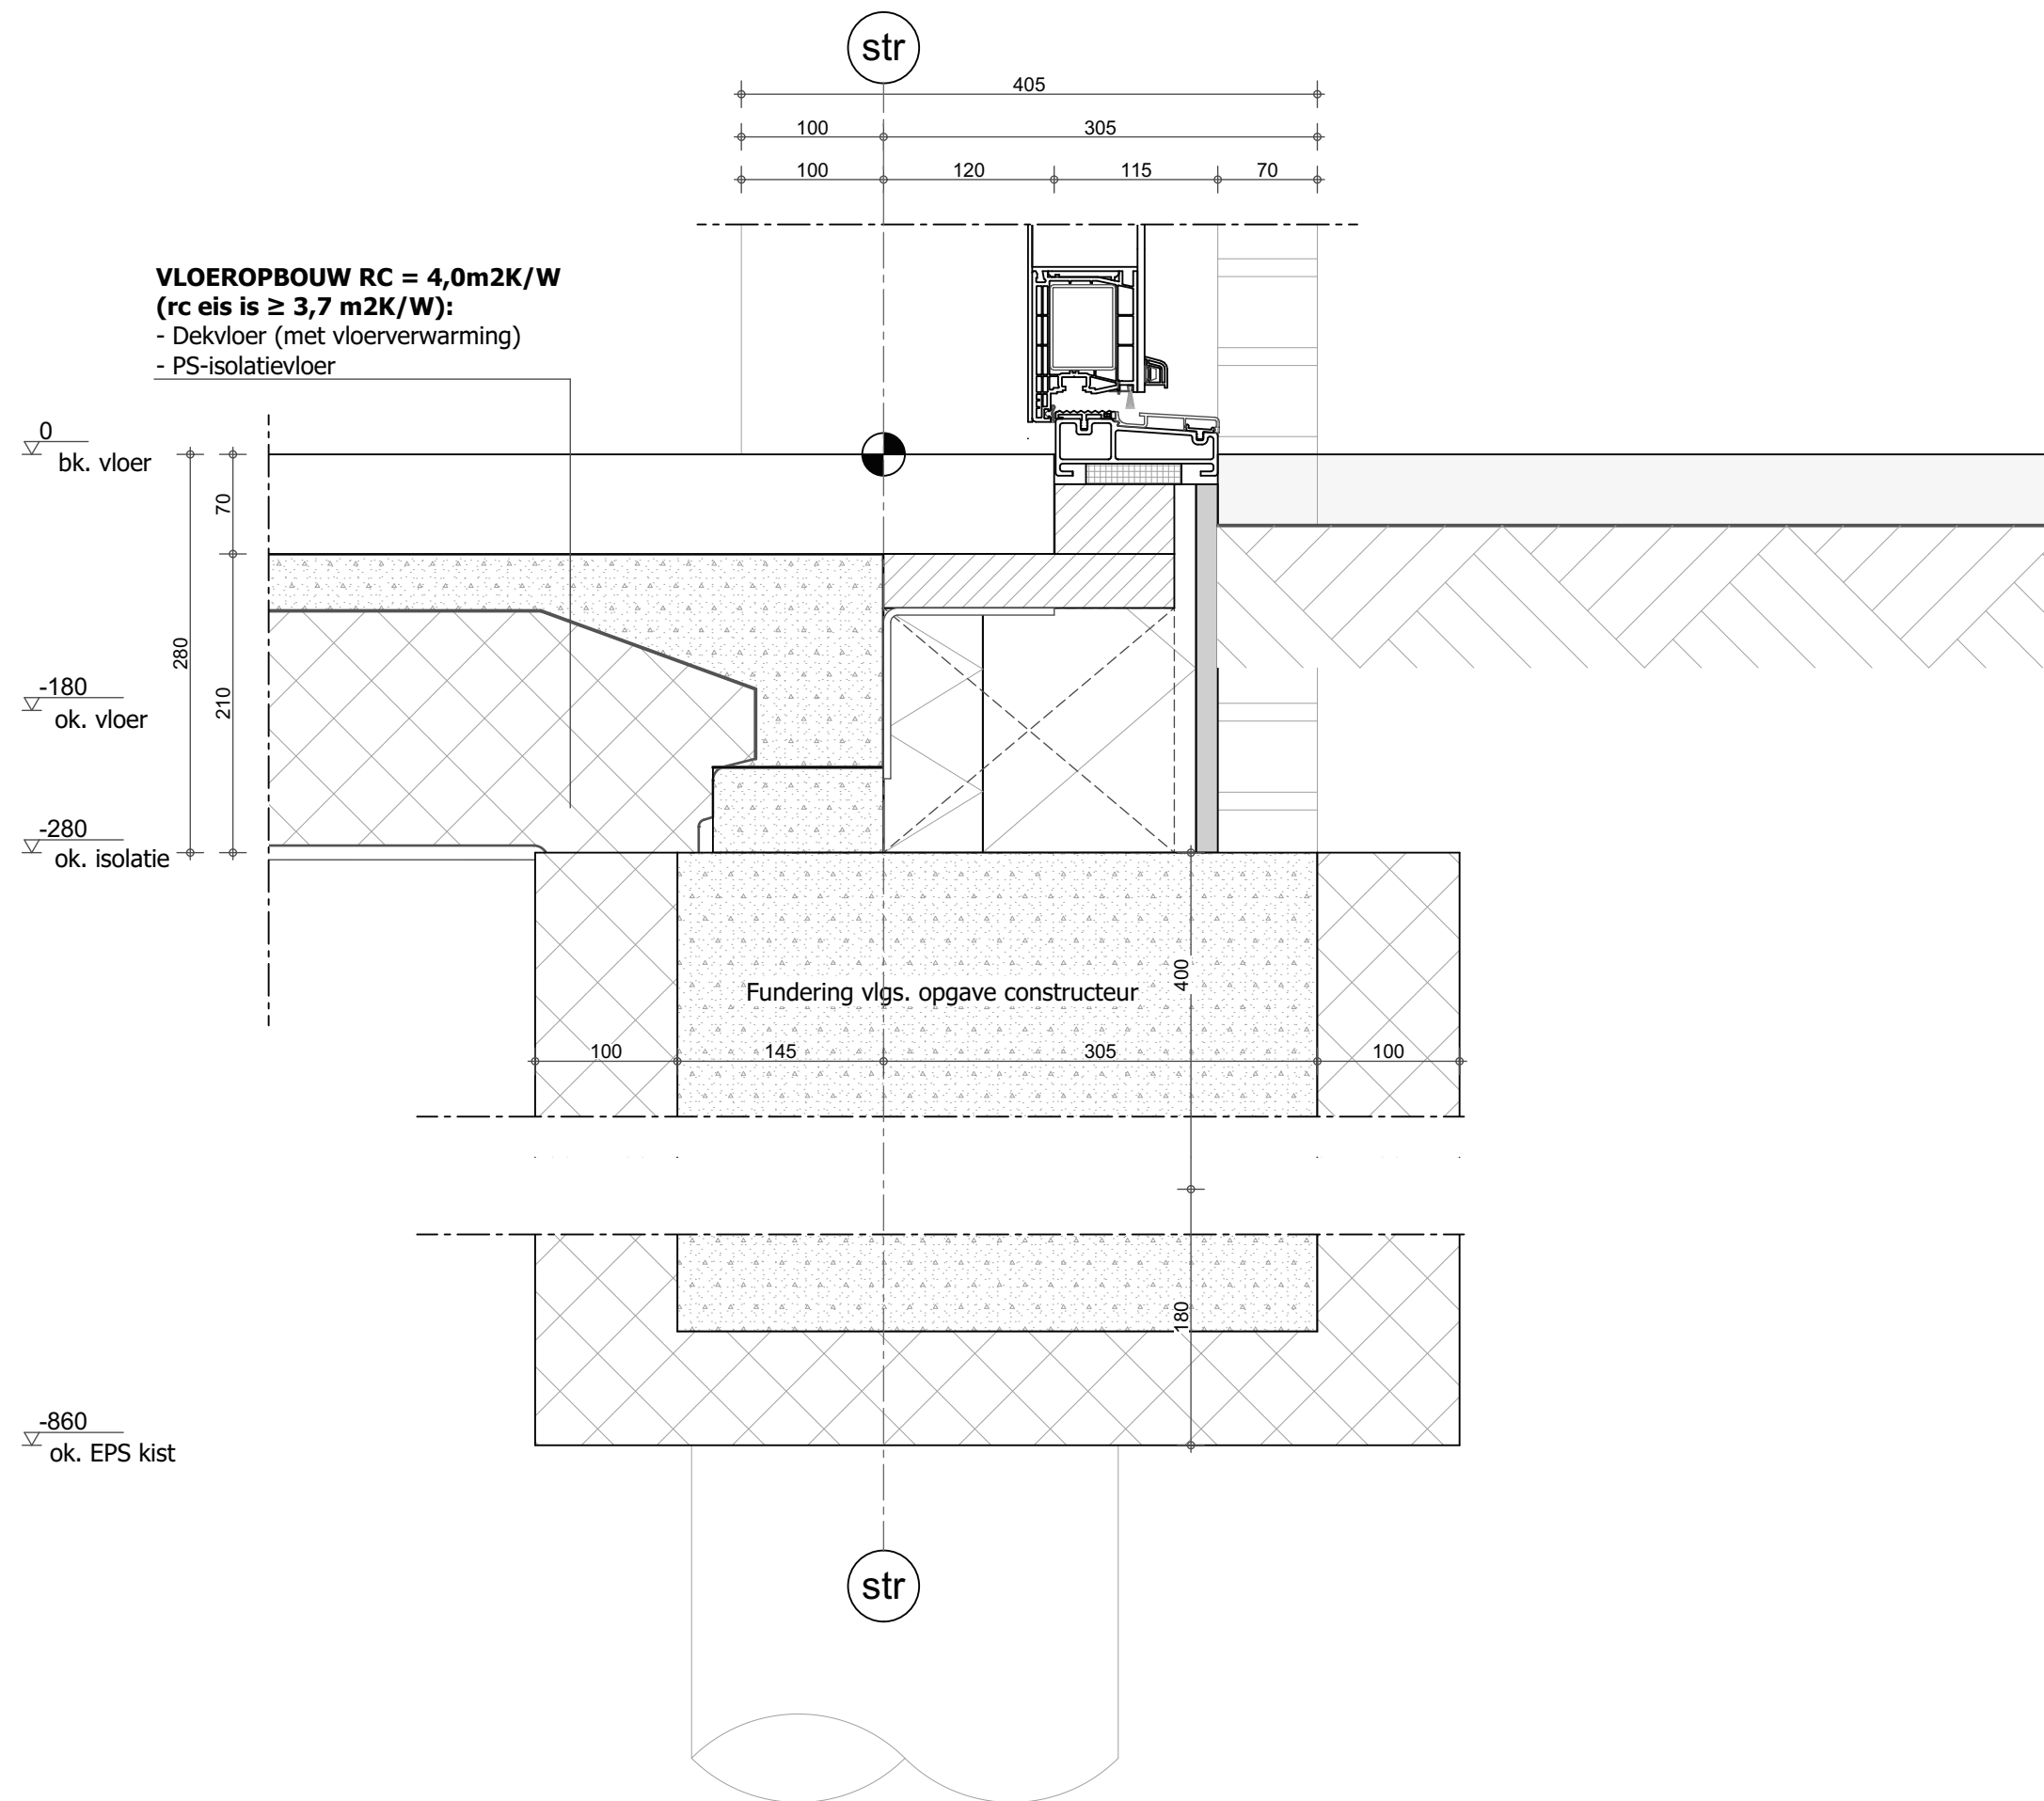


BROX
bouwkundig tekenbureau
www.brox-bt.nl info@brox-bt.nl +31 (0)6 50626774

Werknummer	2022-34
Blad	00-03
Schaal	1:5
Formaat	A-3
Datum	14-01-2023

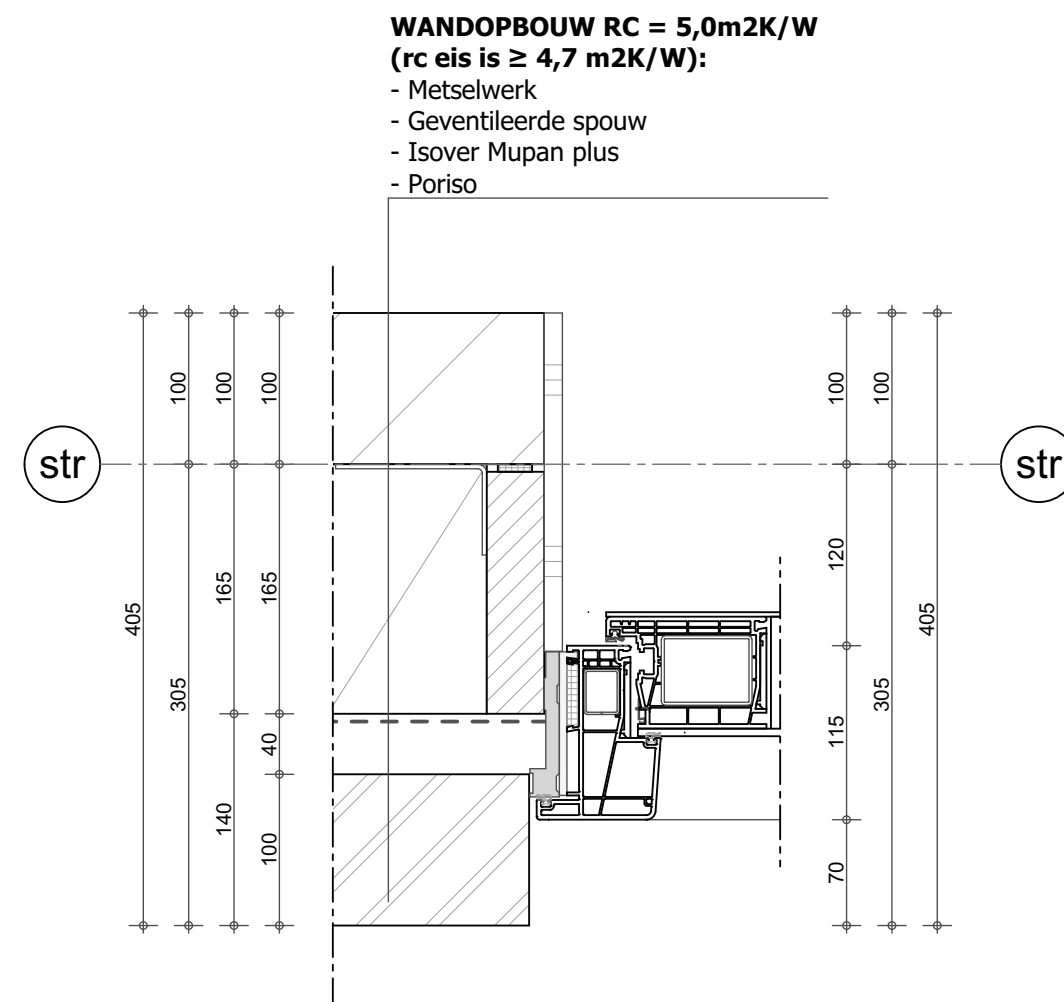

BROX
bouwkundig tekenbureau
www.brox-bt.nl info@brox-bt.nl +31 (0)6 50626774

Werknummer	2022-34
Blad	00-03
Schaal	1:5
Formaat	A-3
Datum	14-01-2023

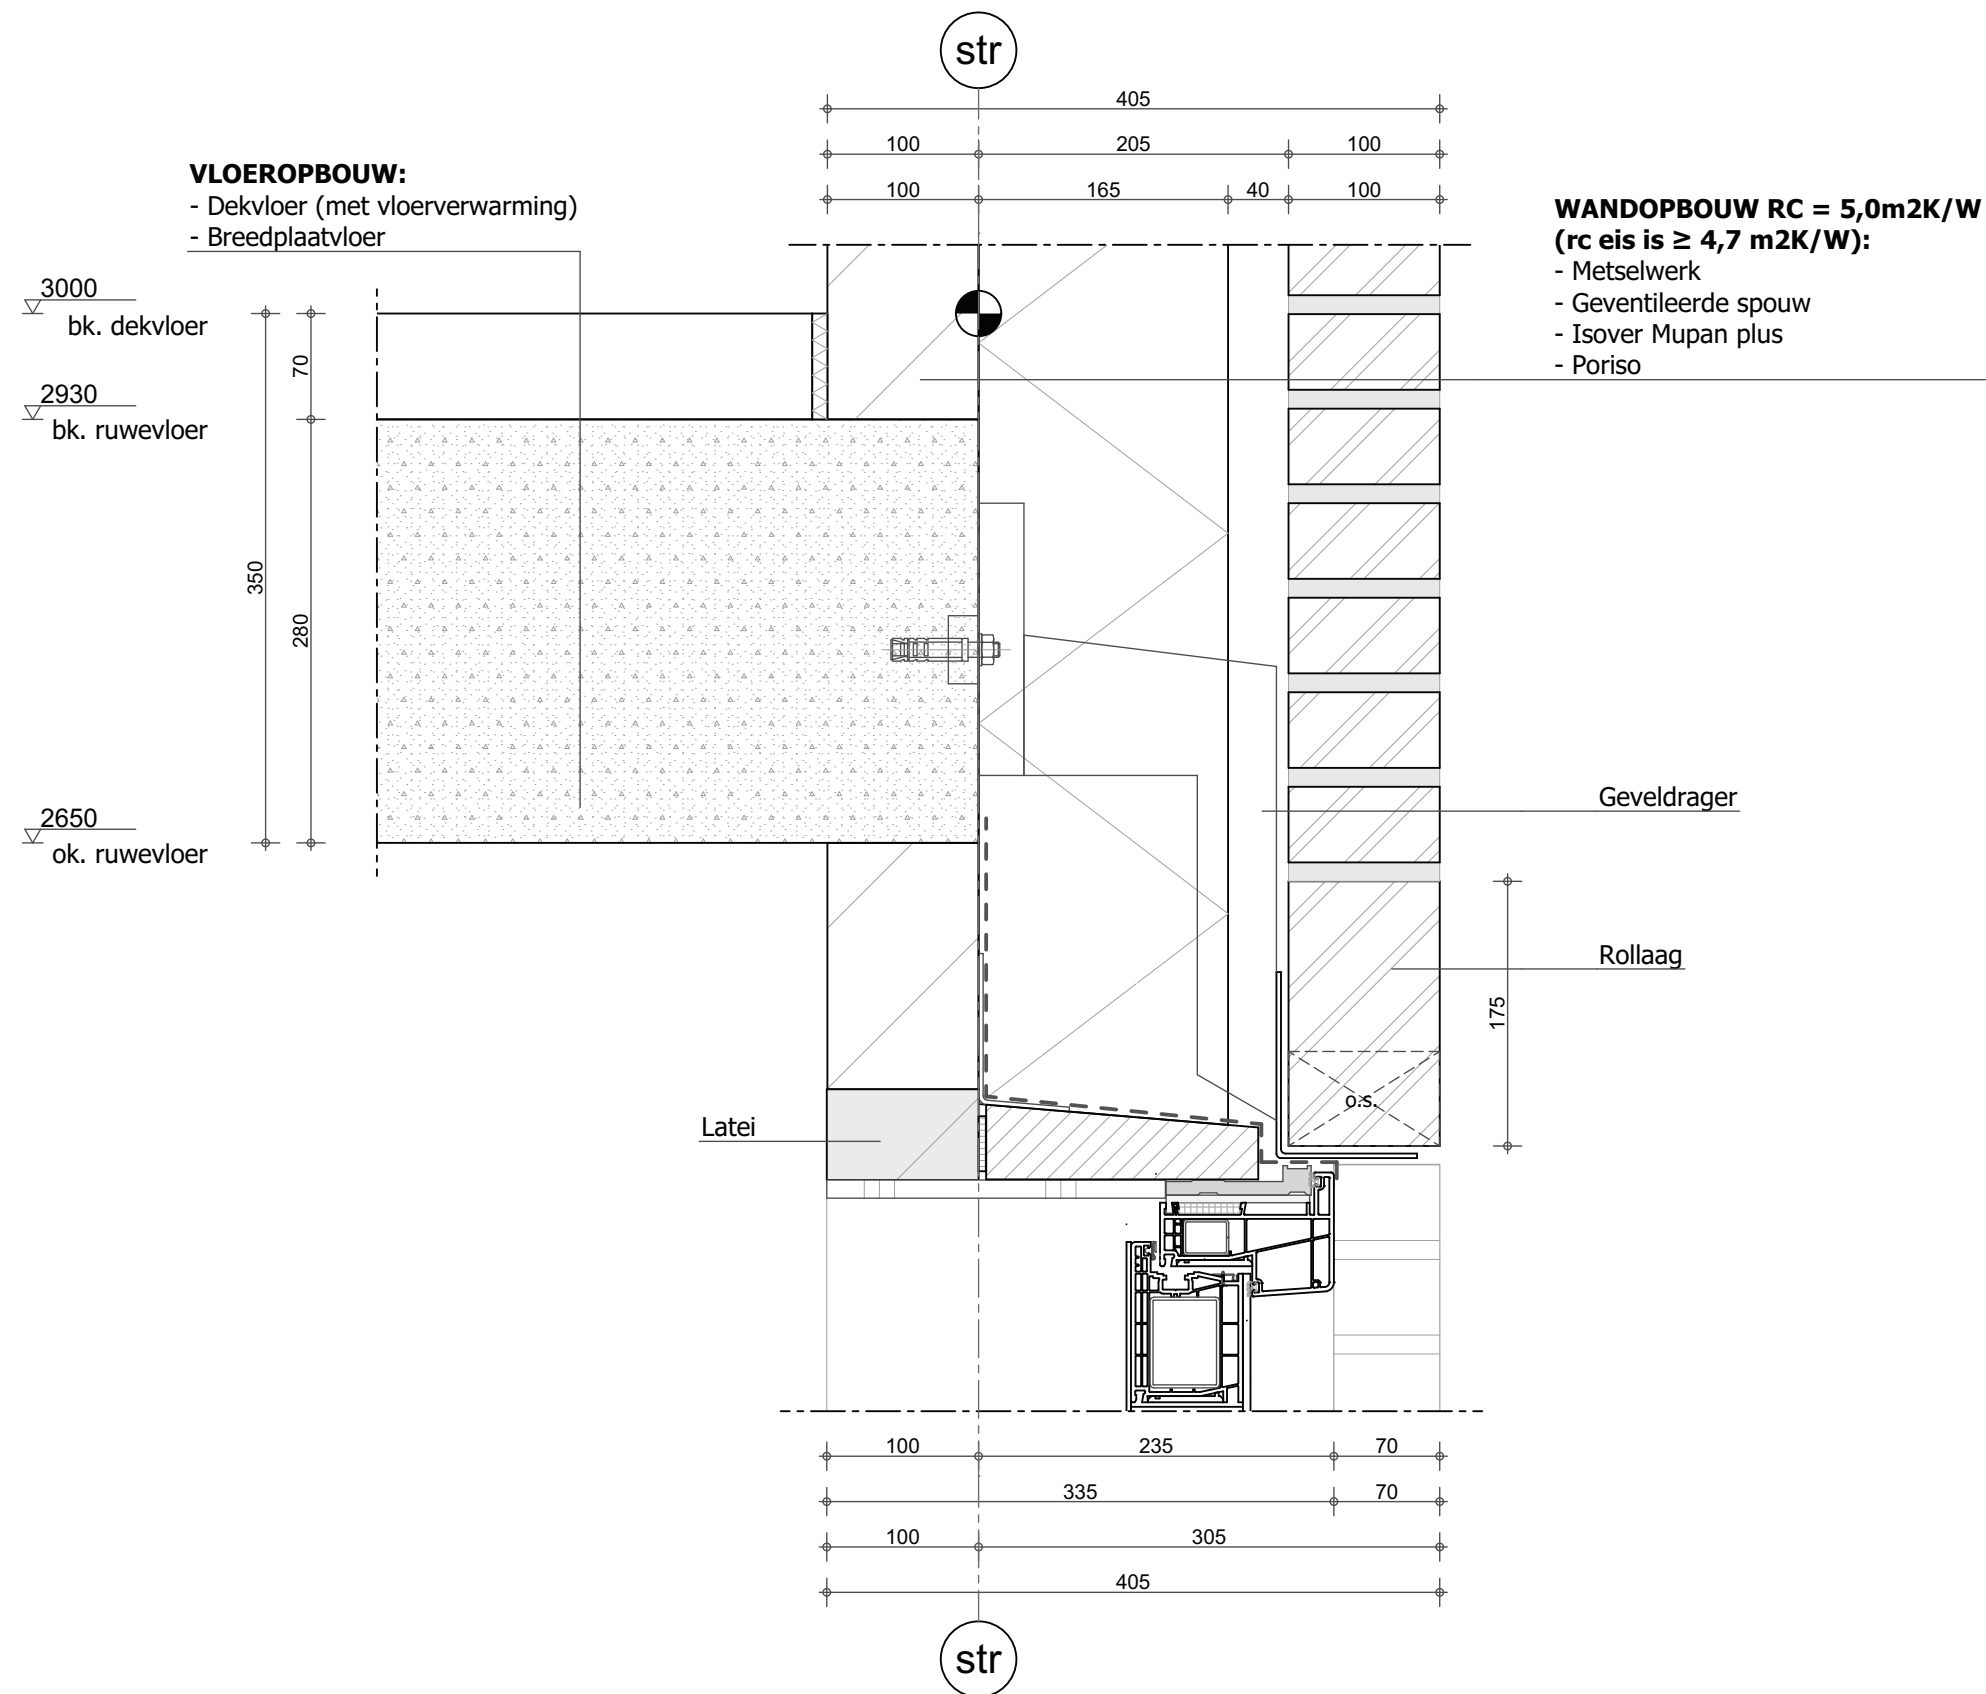

BROX
 bouwkundig tekenbureau
 www.brox-bt.nl info@brox-bt.nl +31 (0)6 50626774

Werknummer 2022-34
 Blad 00-03
 Schaal 1:5
 Formaat A-3
 Datum 14-01-2023