


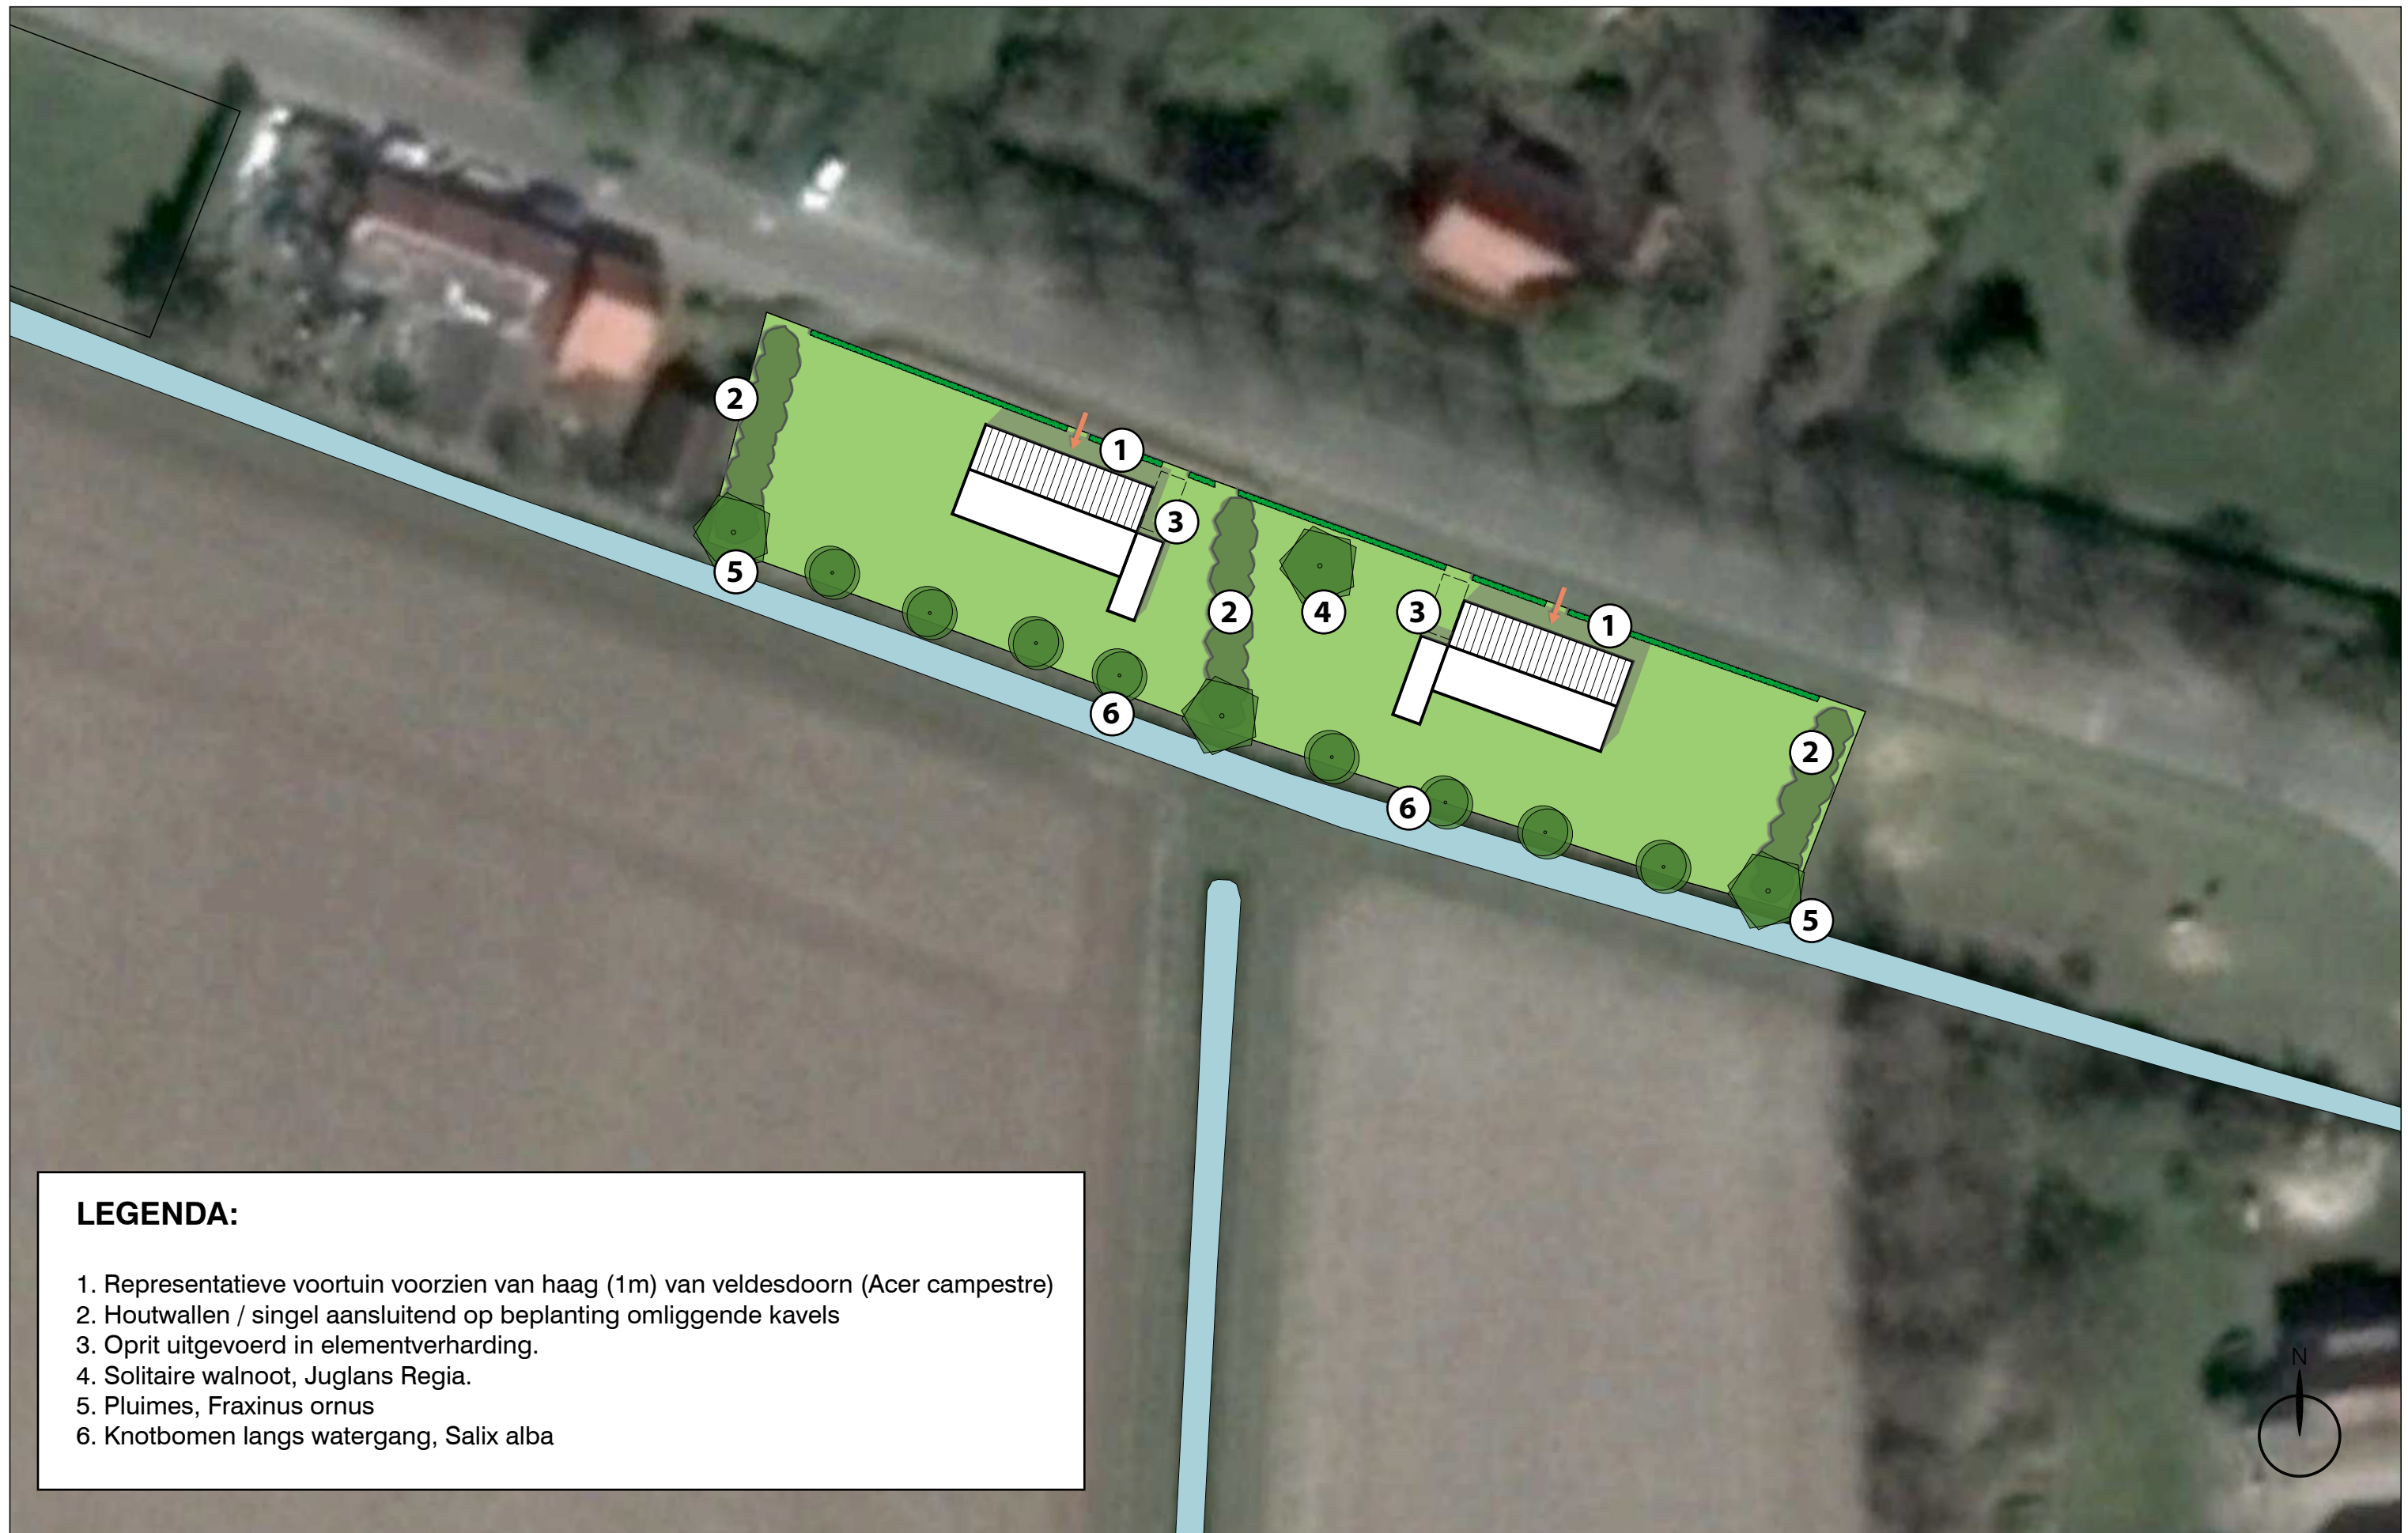

LEGENDA:

1. Representatieve voortuin voorzien van haag (1m) van veldesdoorn (*Acer campestre*)
2. Houtwallen / singel aansluitend op beplanting omliggende kavels
3. Oprit uitgevoerd in elementverharding.
4. Solitaire walnoot, *Juglans Regia*.
5. Pluimes, *Fraxinus ornus*
6. Knotbomen langs watergang, *Salix alba*

Gemeente Moerdijk

12-02-18

Schaal: 1:500

J:\617\108\80\3 Projectresultaat\verbeelding\dwg\S-IP-617.108.80-Landschappelijk Inrichtingsplan.dwg

Landschappelijke inpassing

Kadedijk naast. 126



KuiperCompagnons

Ruimtelijke Ordening, Stedenbouw, Architectuur, Landschap
City & Regional Planning, Urban Design, Architecture, Landscape