



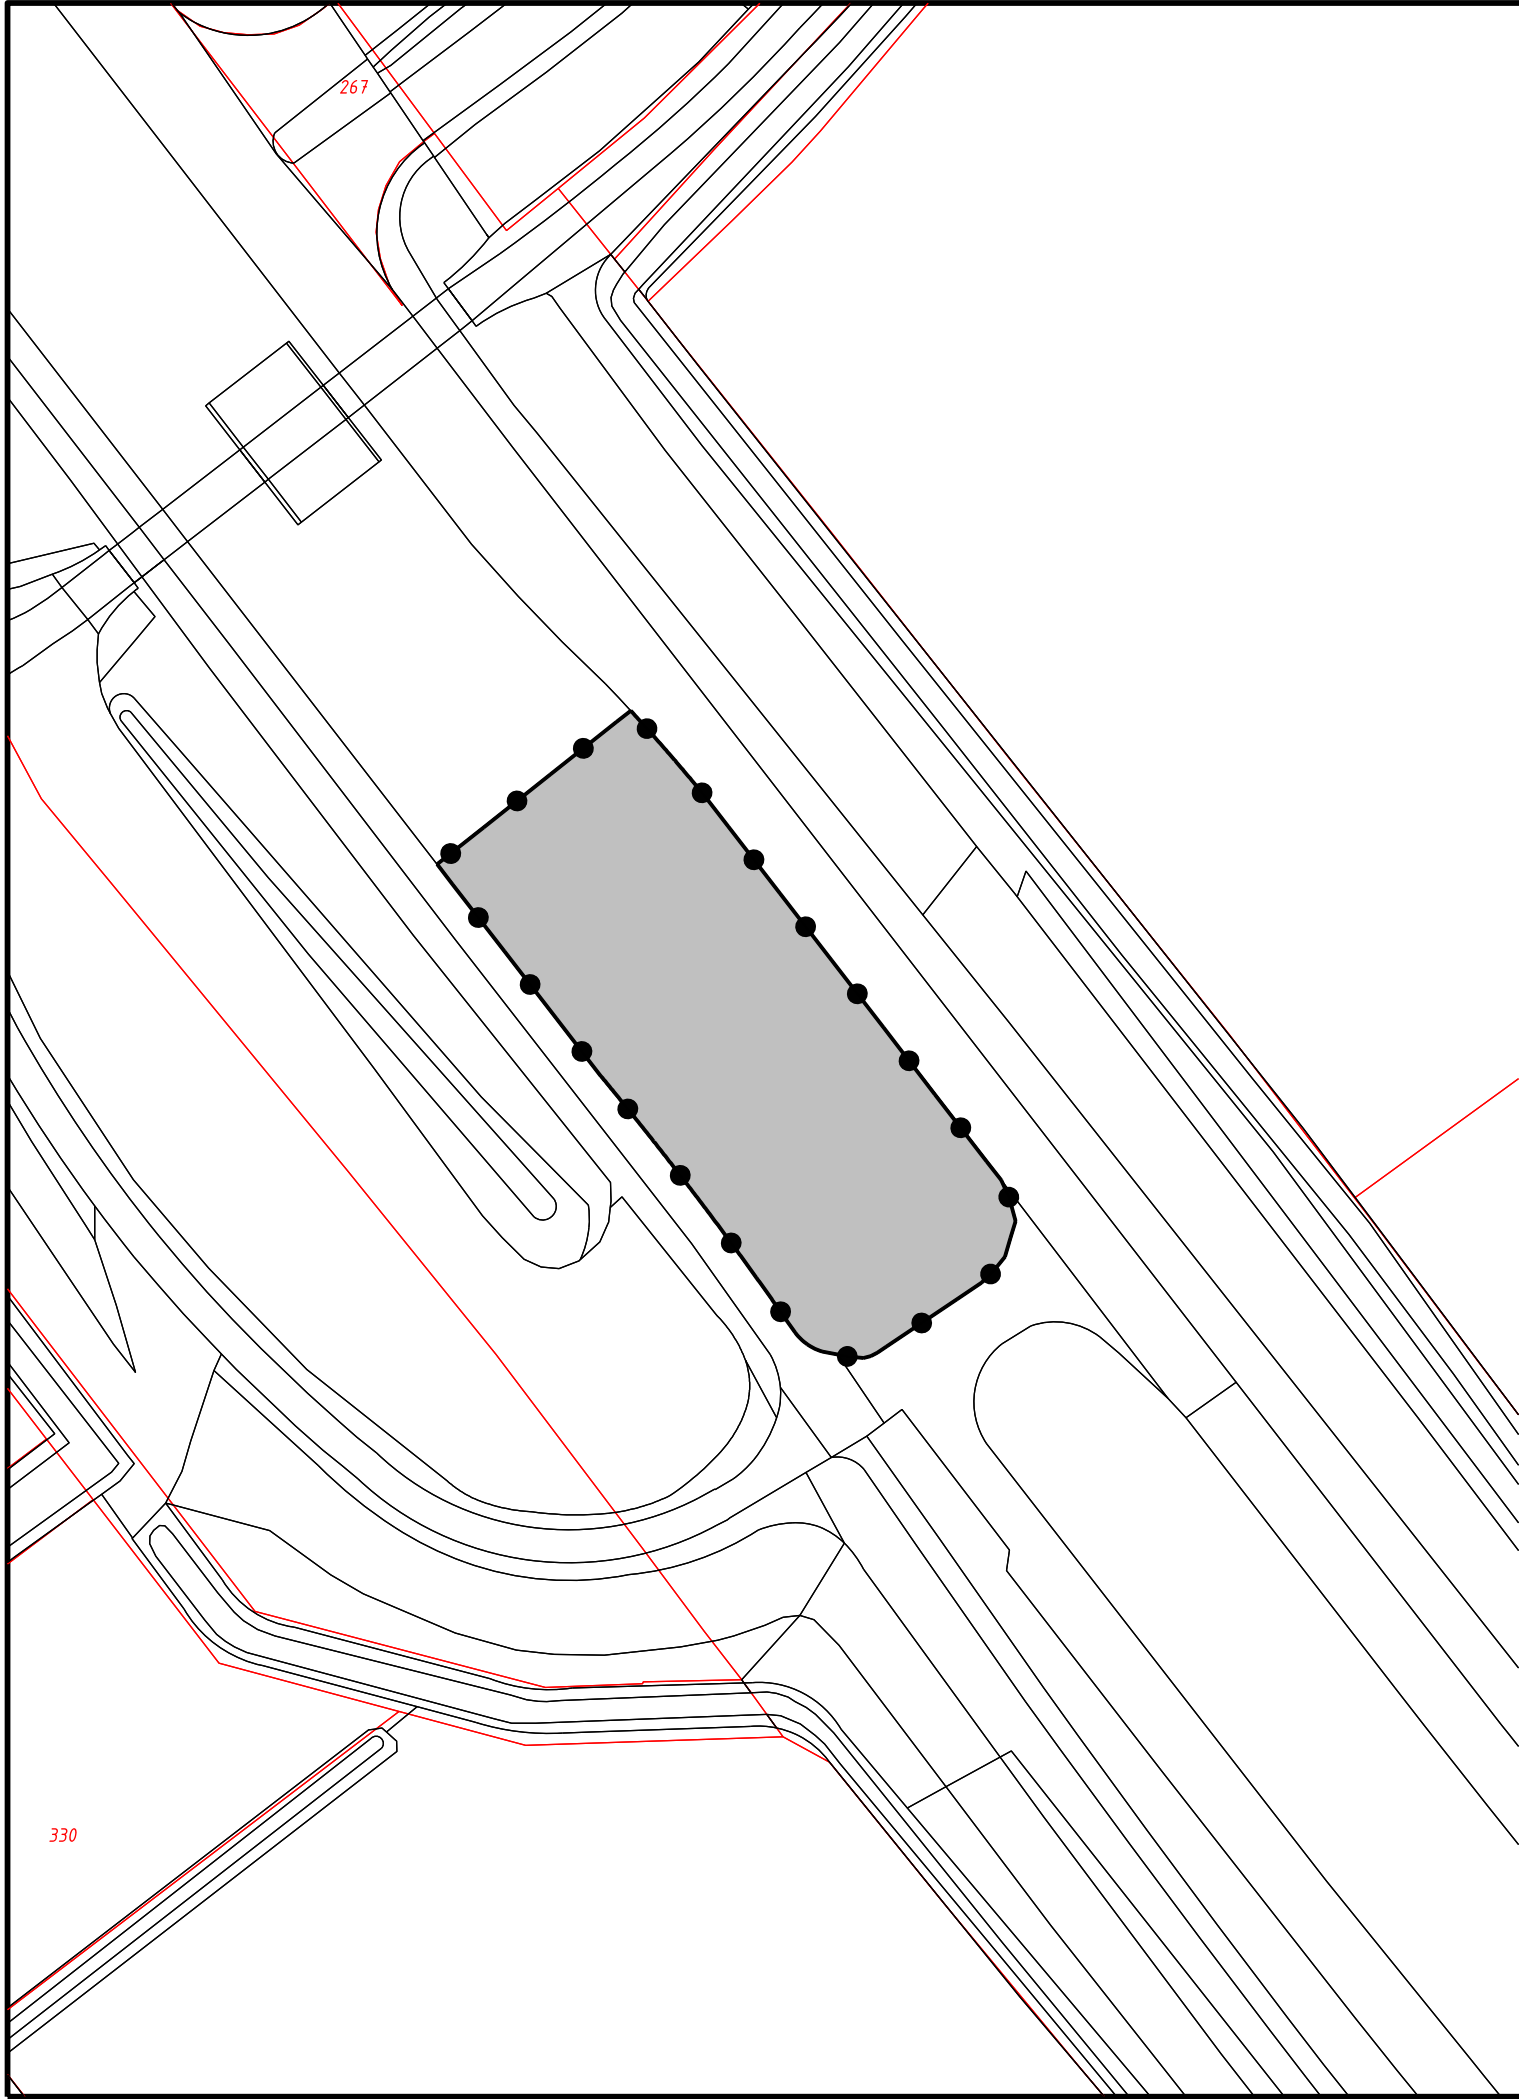

Legenda

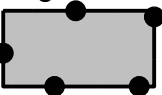

Besluitgebied

Verklaring



BGT en DKK 2018-12-19




Gemeente Moerdijk

Ruimtelijke onderboring Tankstation Markeweg te Standaarbuiten

Illustratie

datum: 19-12-2018
schaal: 1 : 1000 (A3)
status: ontwerp
projectnr.: 219.20.50.00.00
gezien: N.G.
NL.IMRO.1709.MarkewegA17Stand-OV30

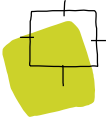

BügelHajema

Ruimte voor de leefomgeving

BügelHajema Adviseurs bv, Bureau voor Ruimtelijke Ordening en Milieu BNSP
Postbus 274, 9400 AG Assen T 0592 316 206 E assen@bugelhajema.nl
W www.bugelhajema.nl