


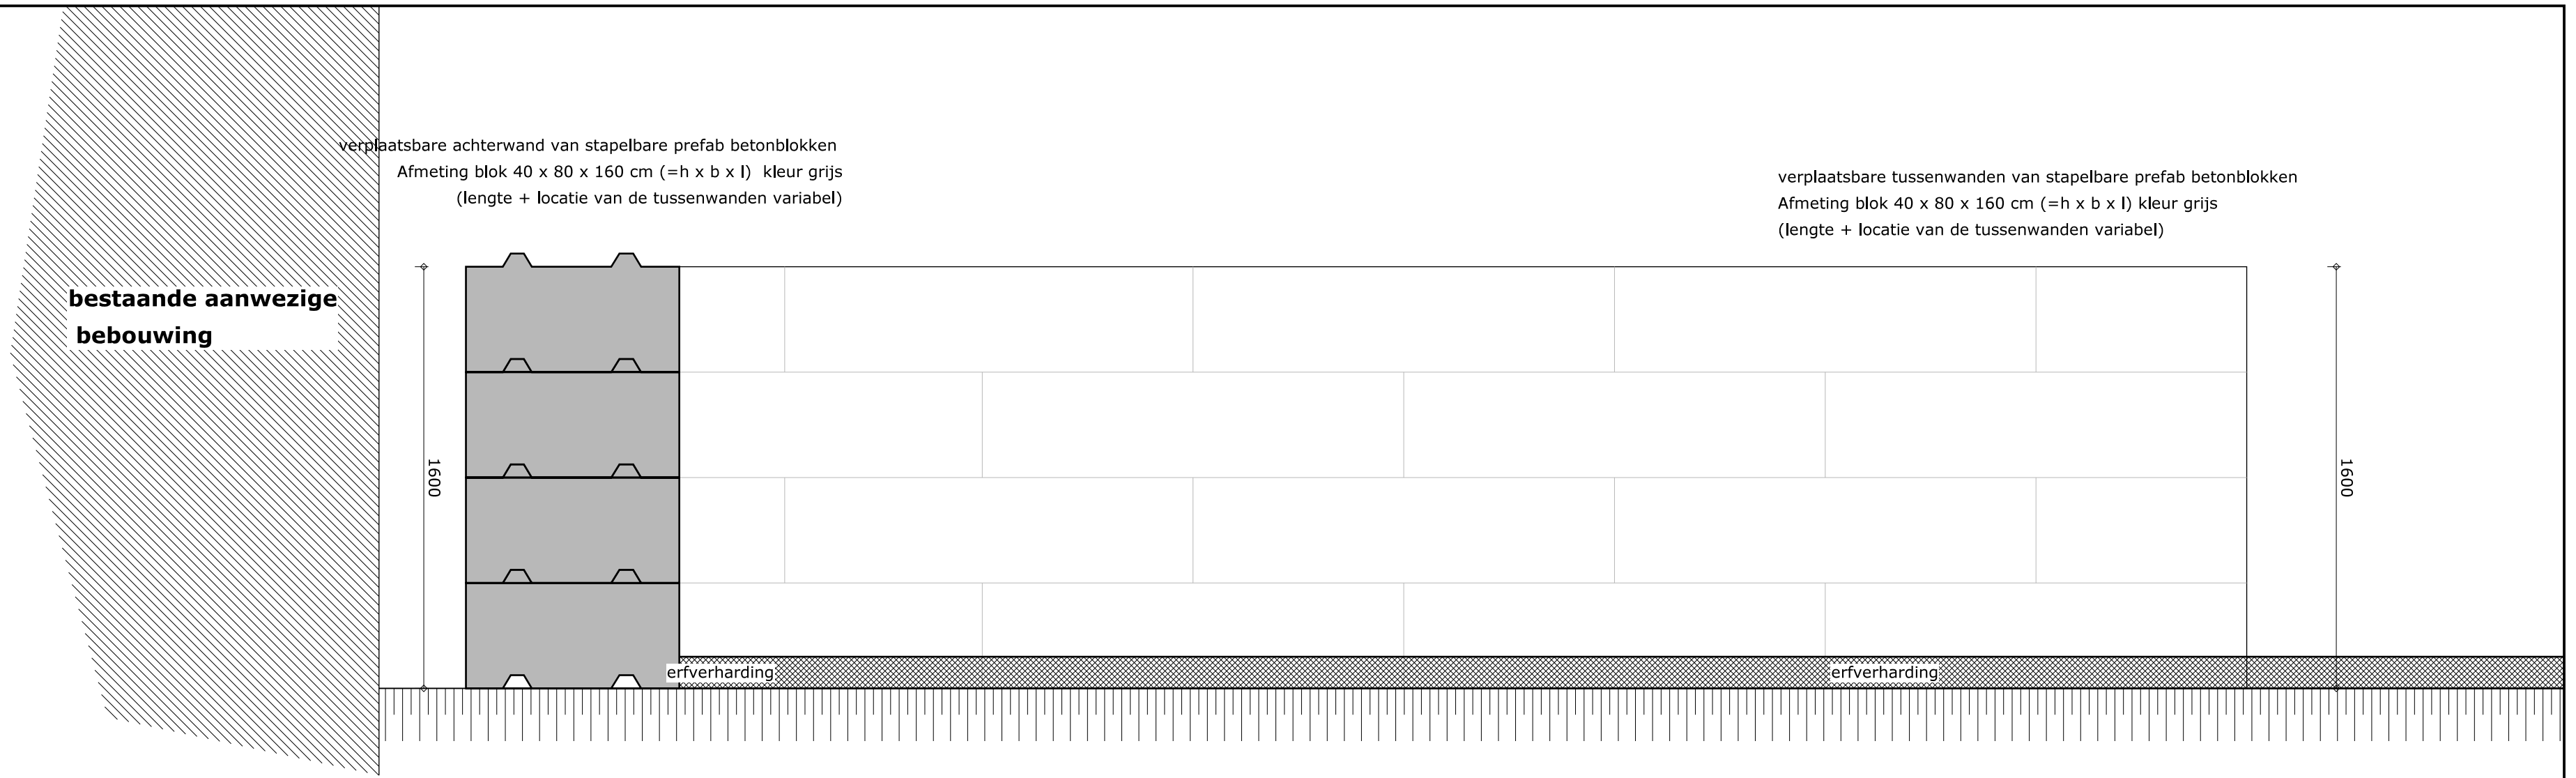
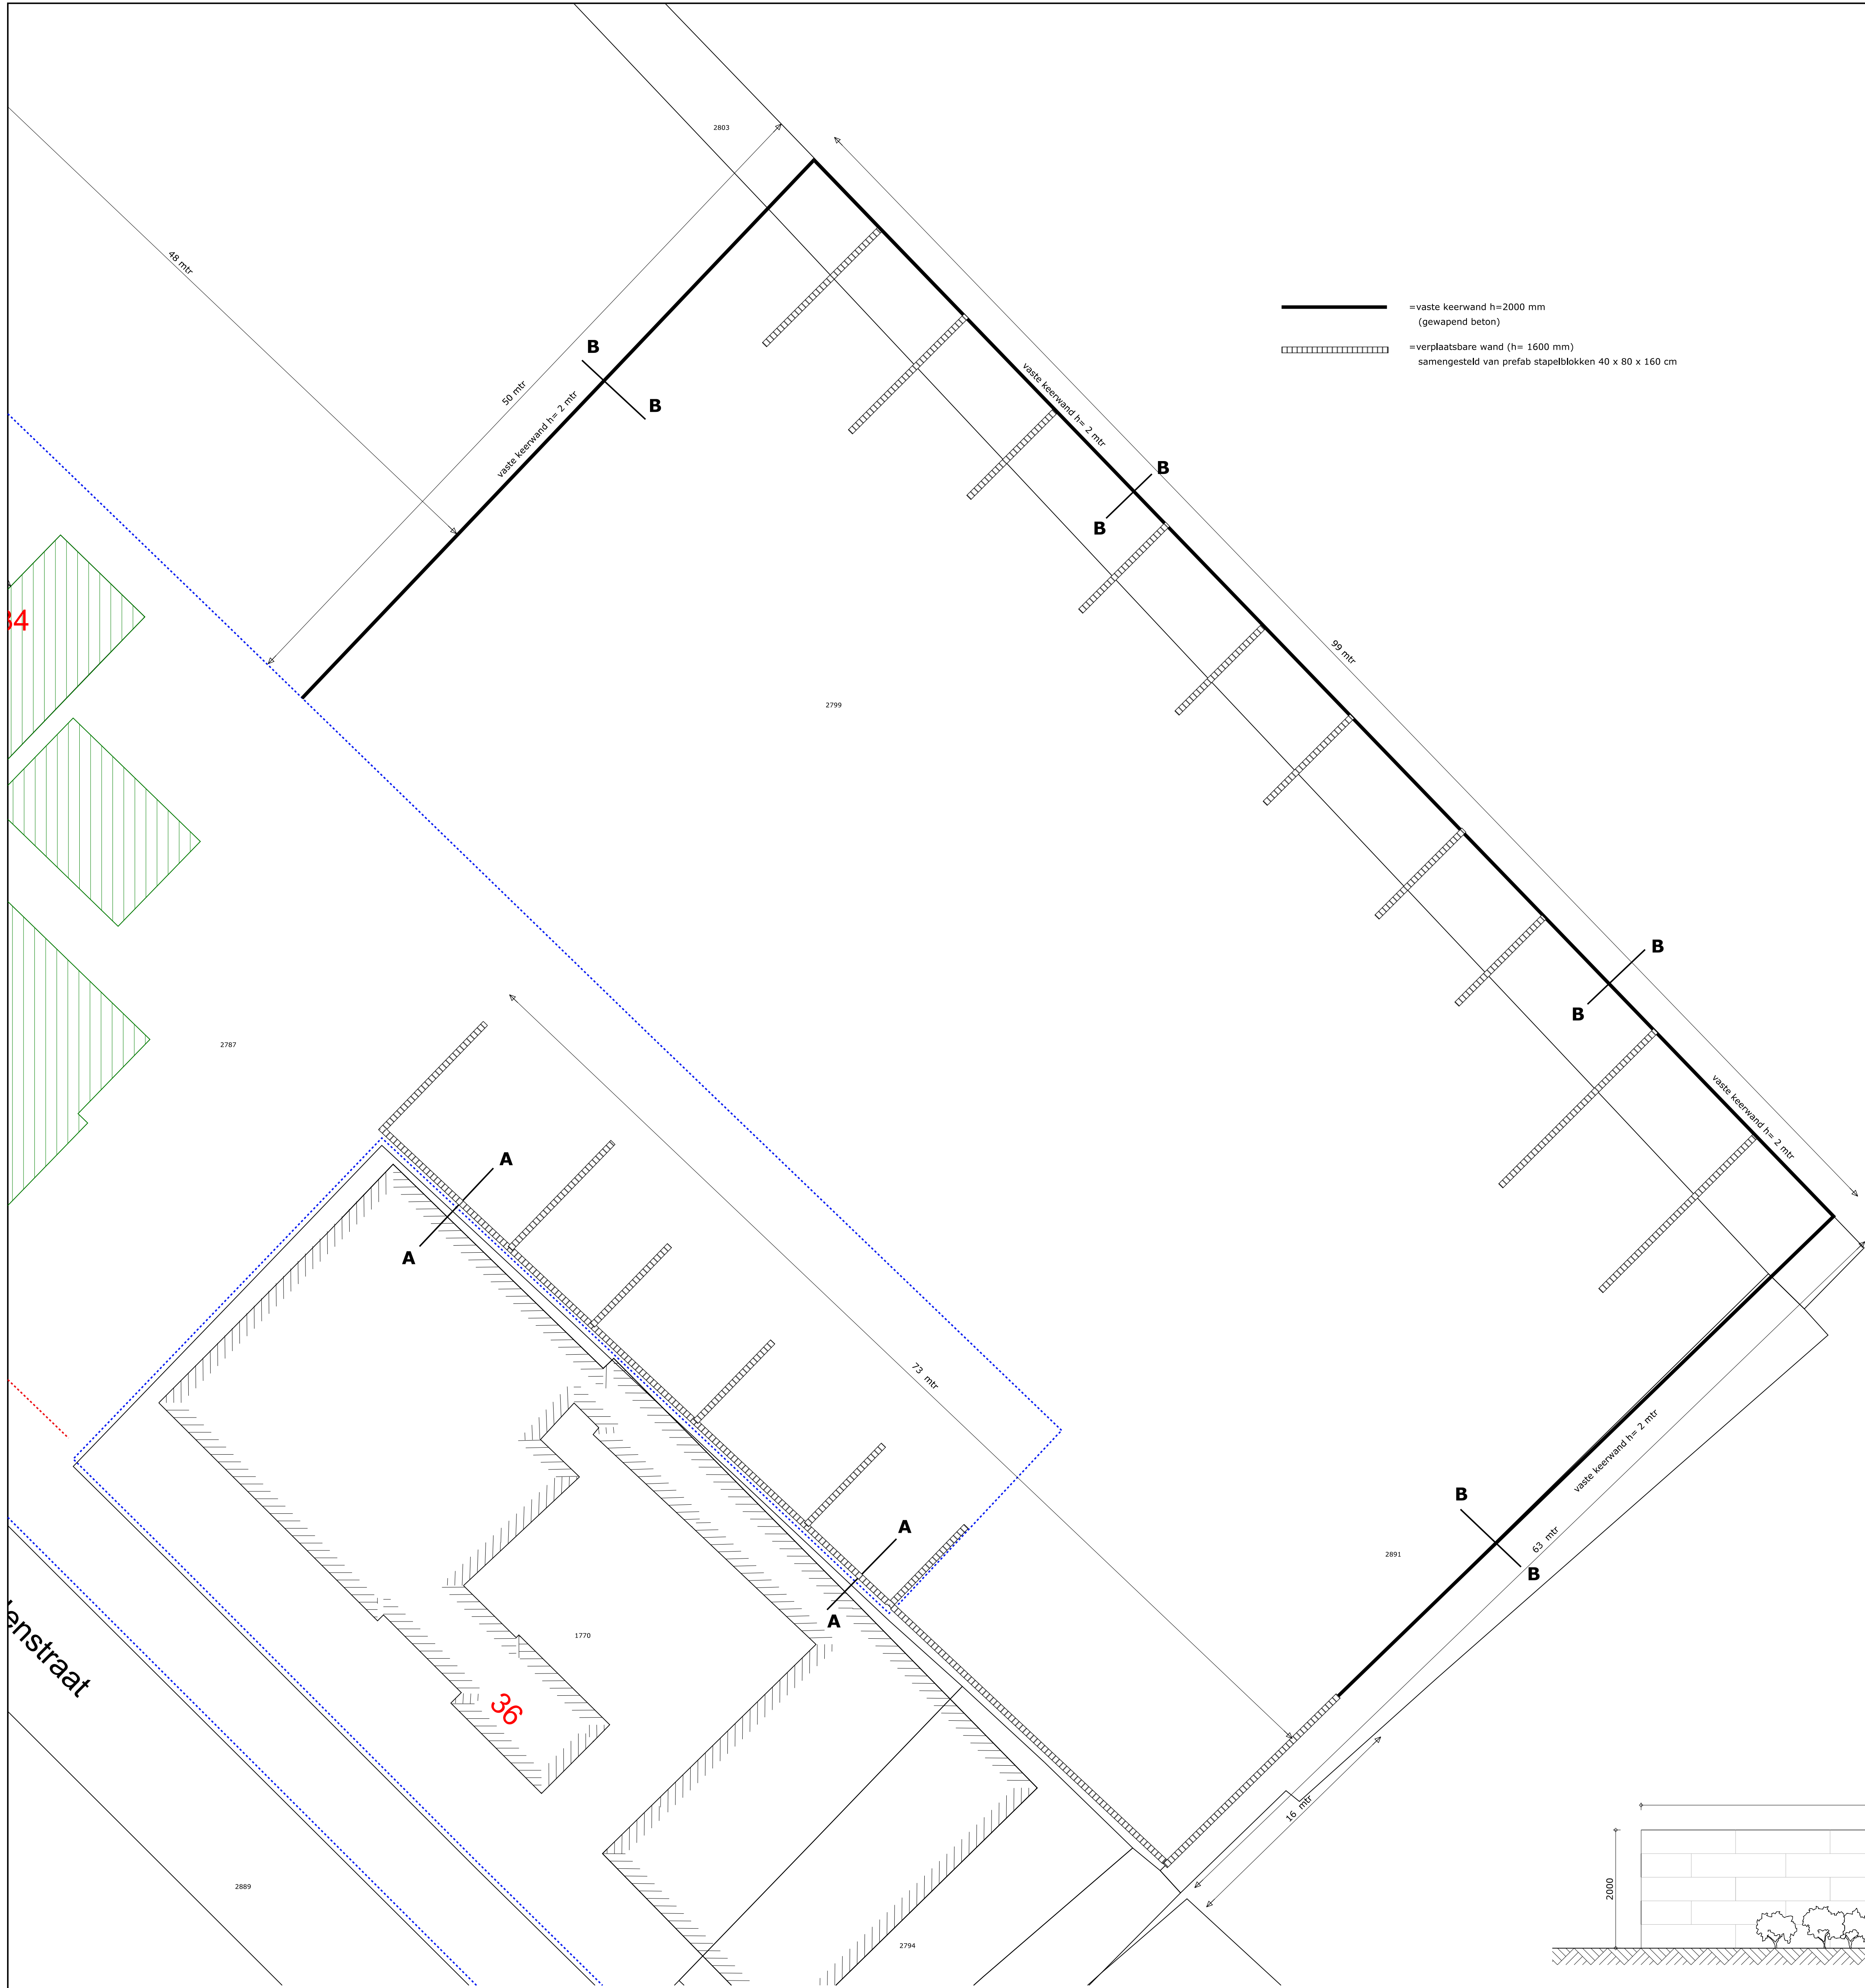


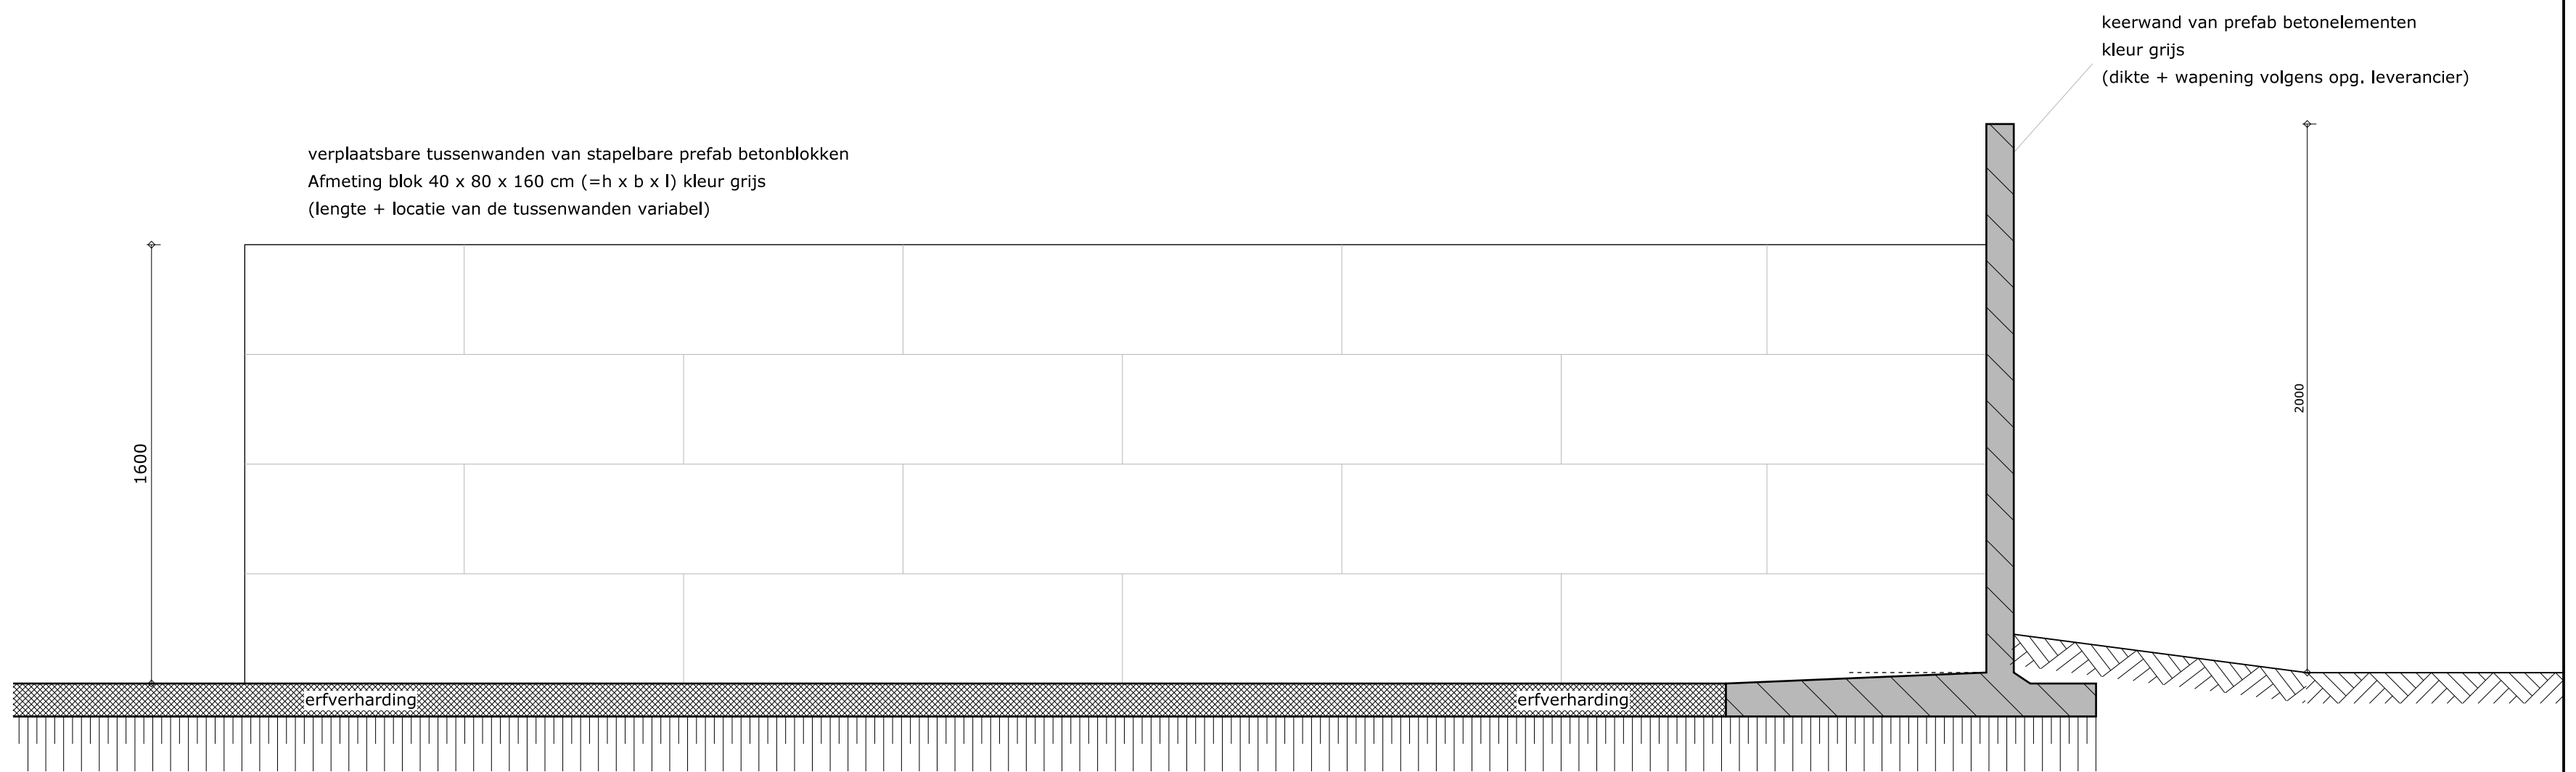


Doorsnede A - A

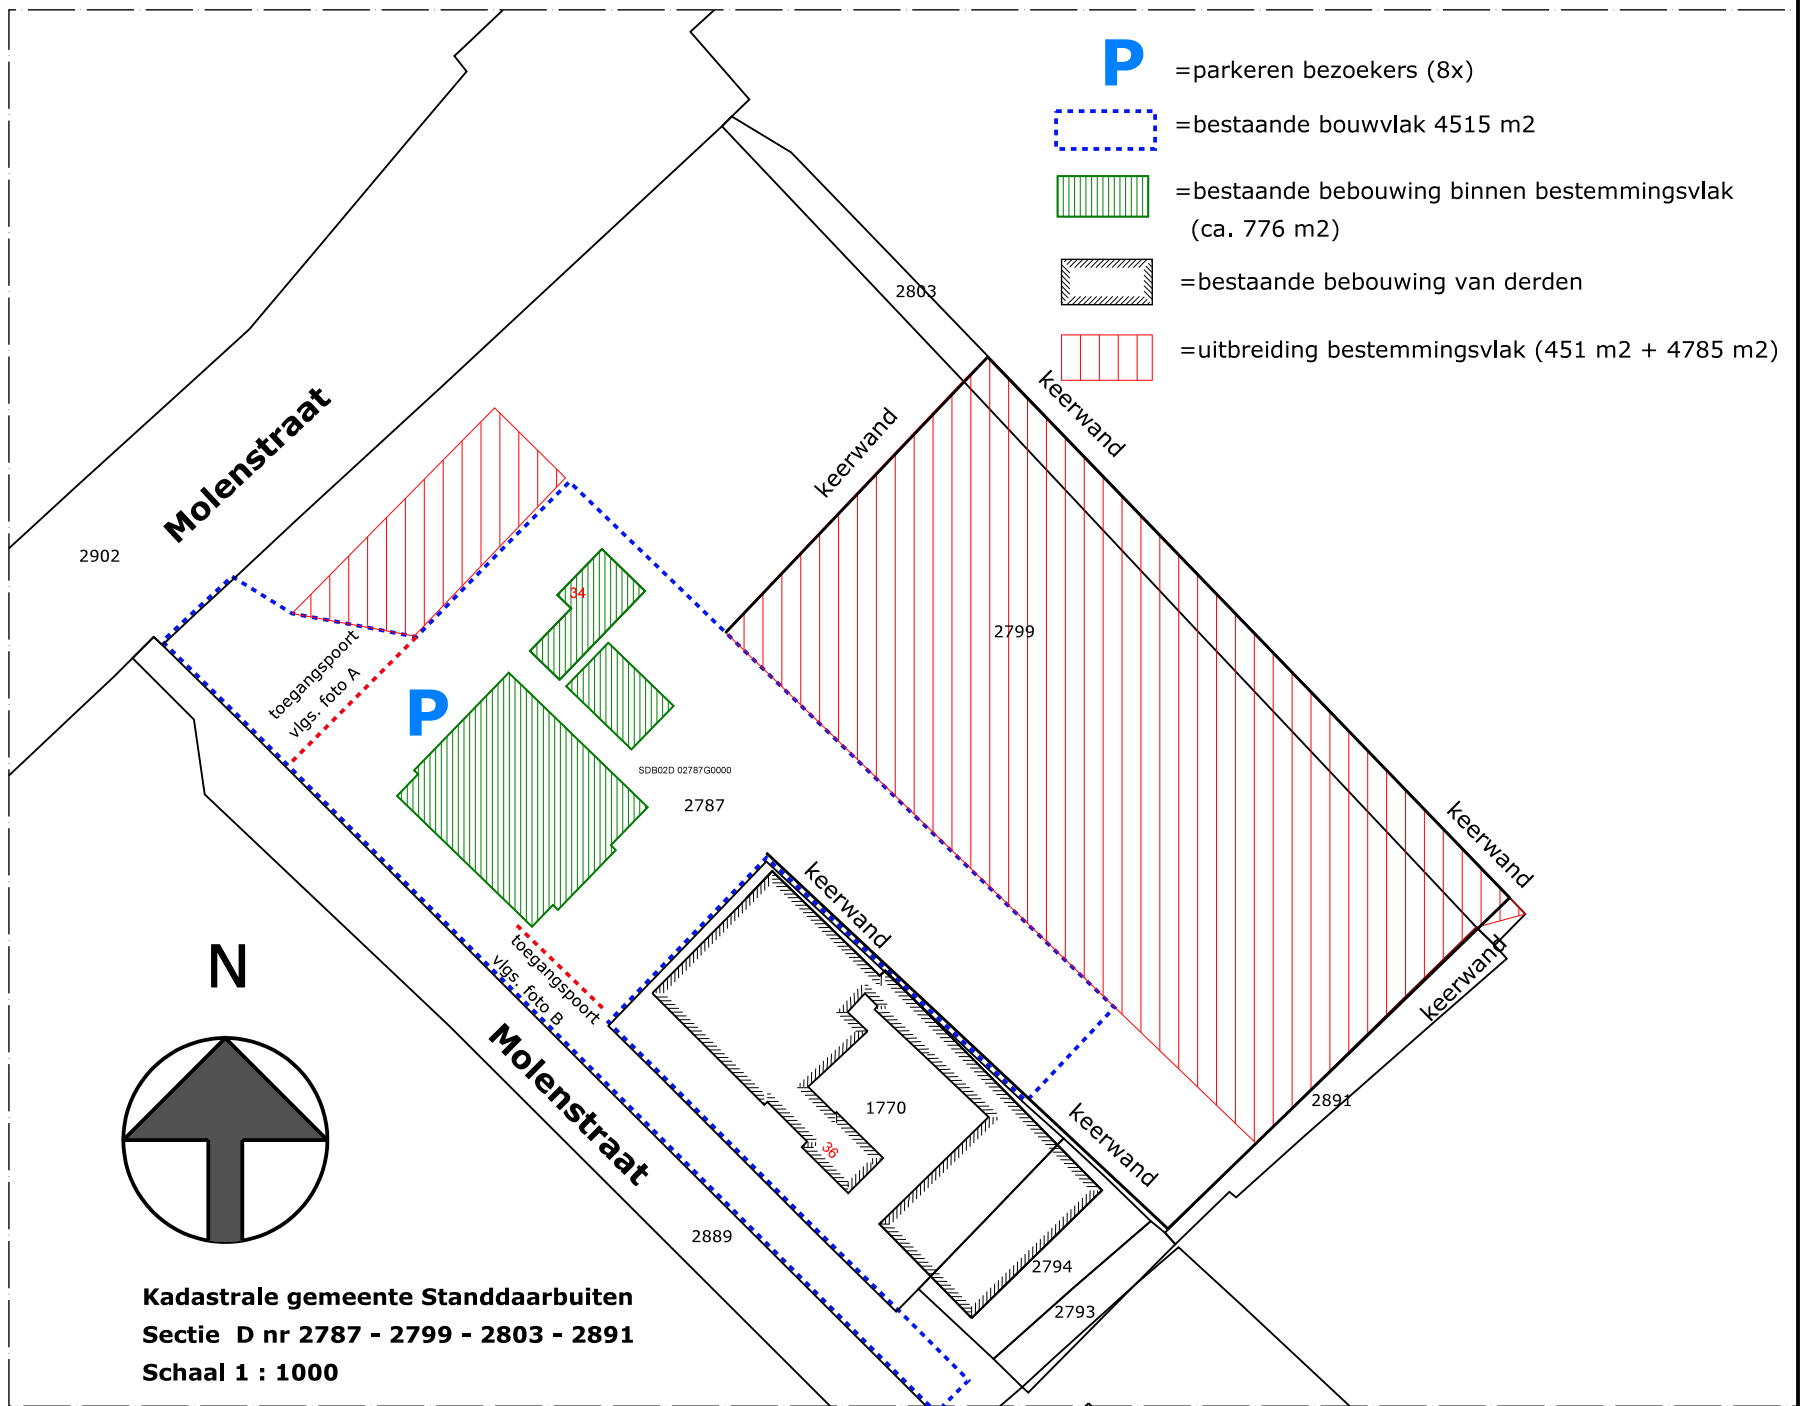


Doorsnede B - B

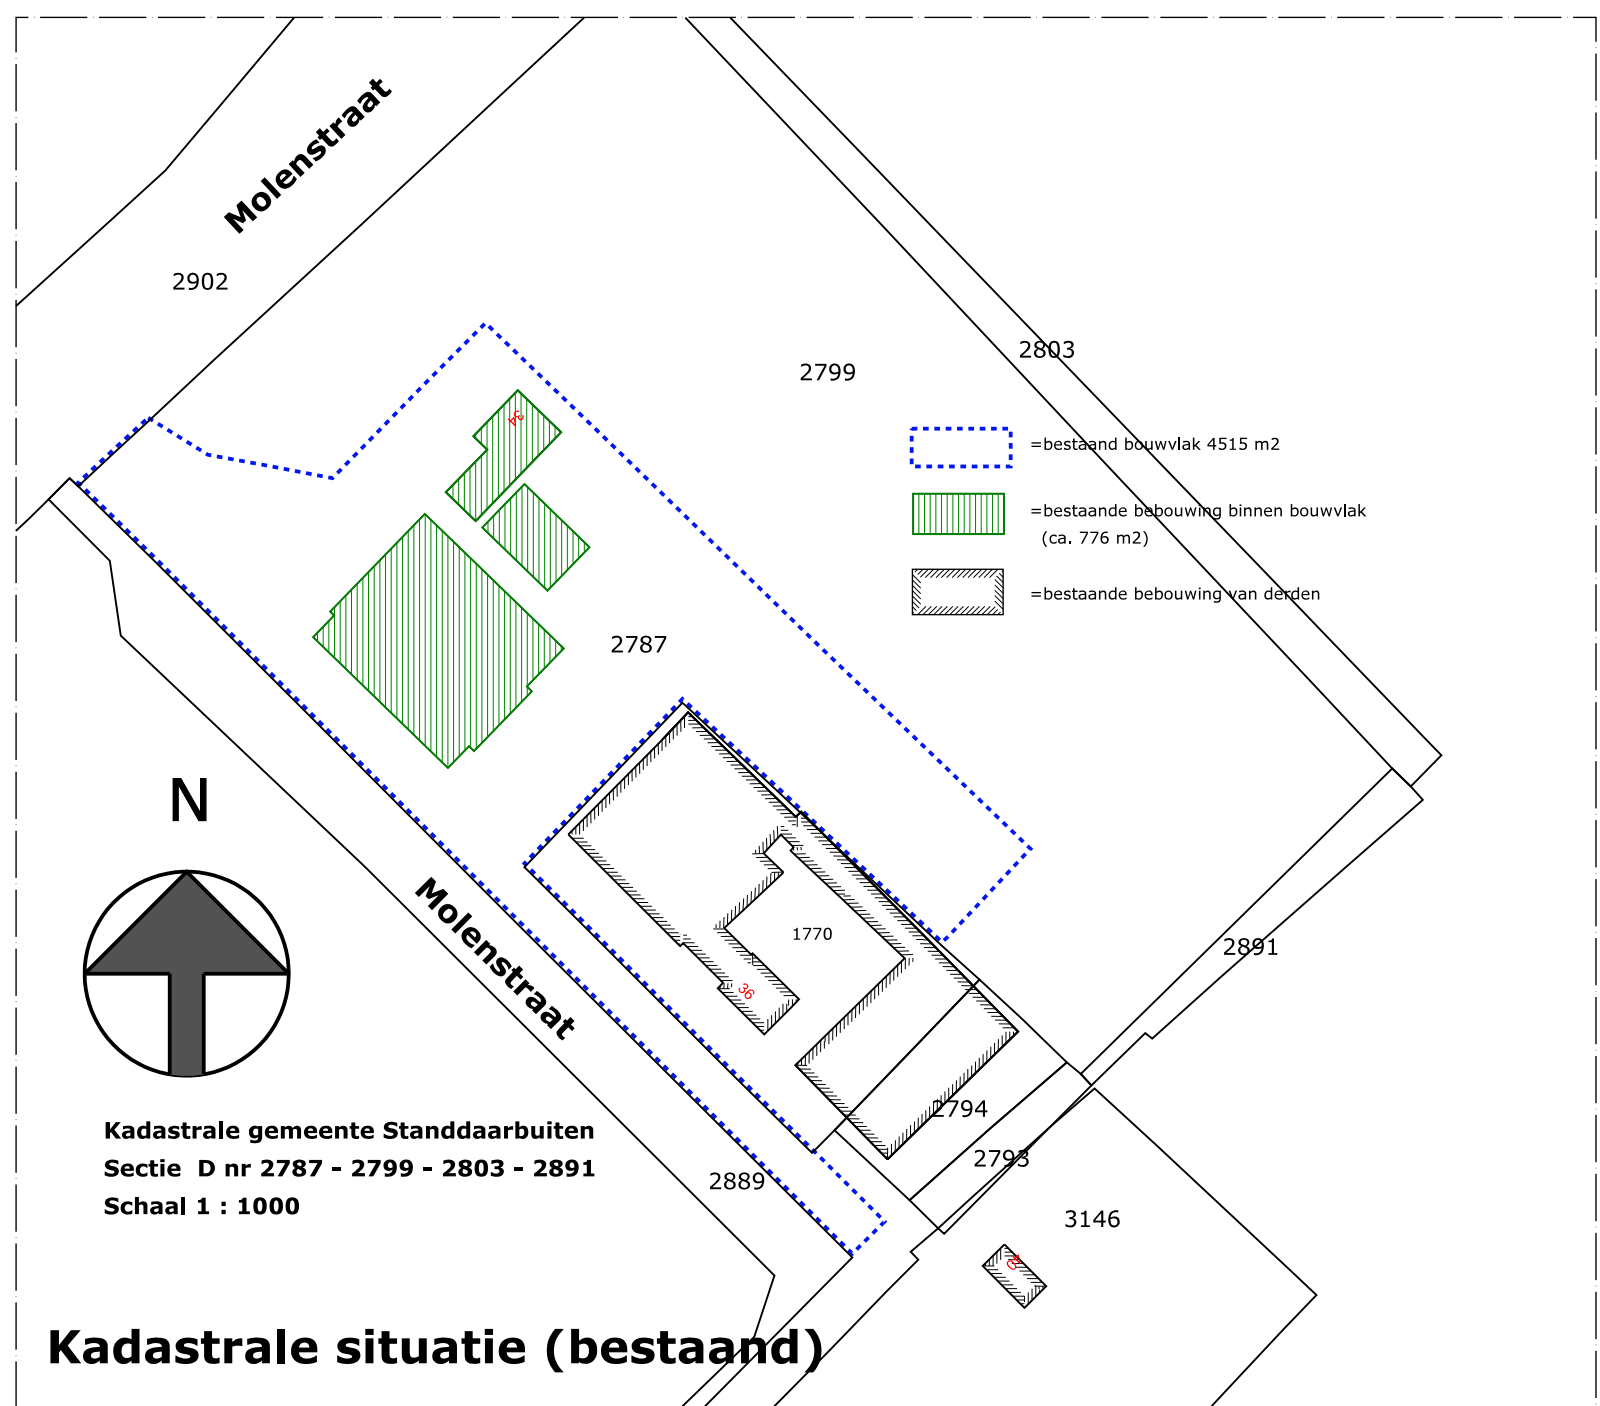

Kadastrale situatie (nieuw)

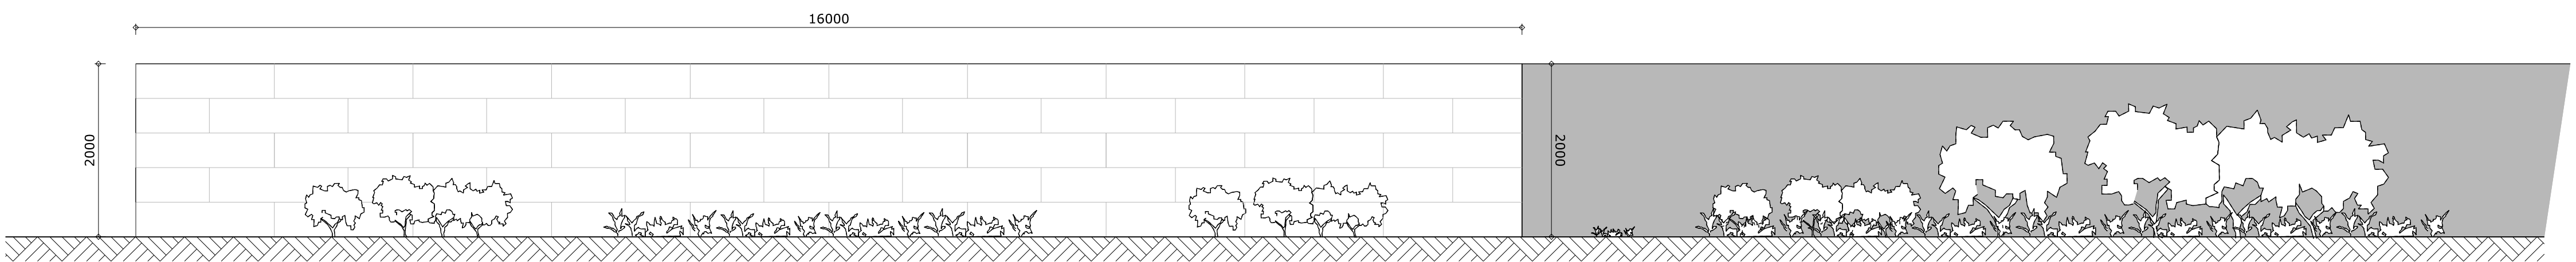

Aanzicht keerwand (zuid-oostzijde) (1 : 50)

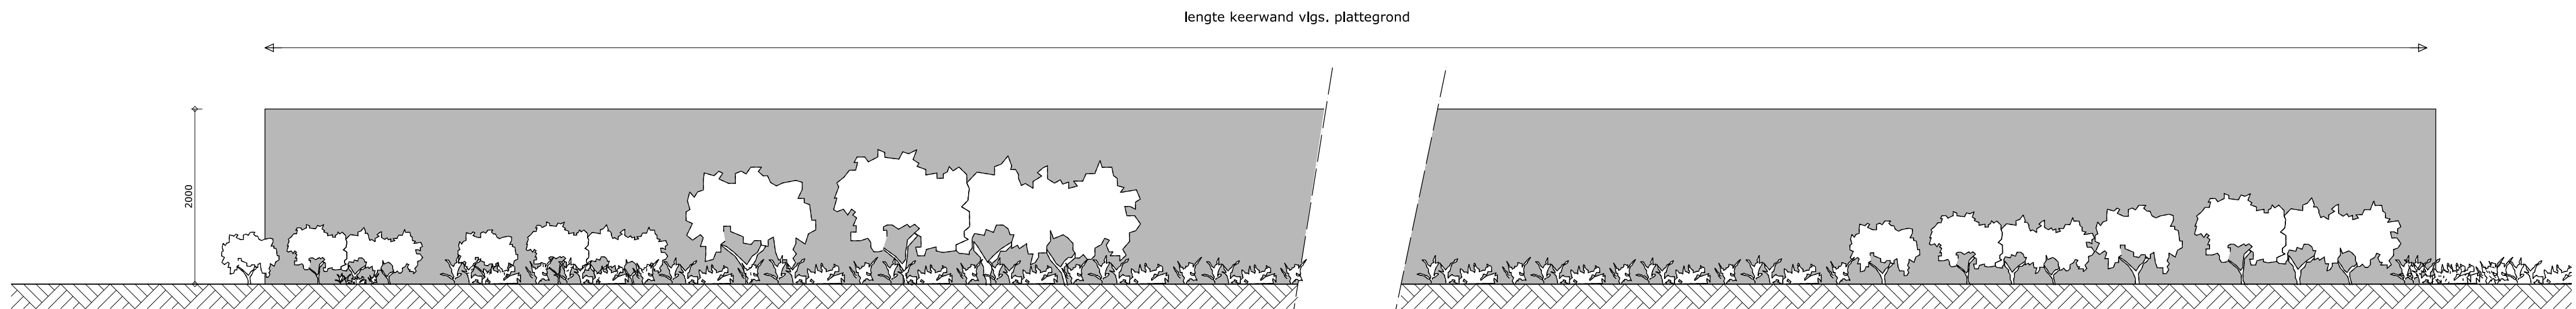

Aanzicht keerwanden (1 : 50)