




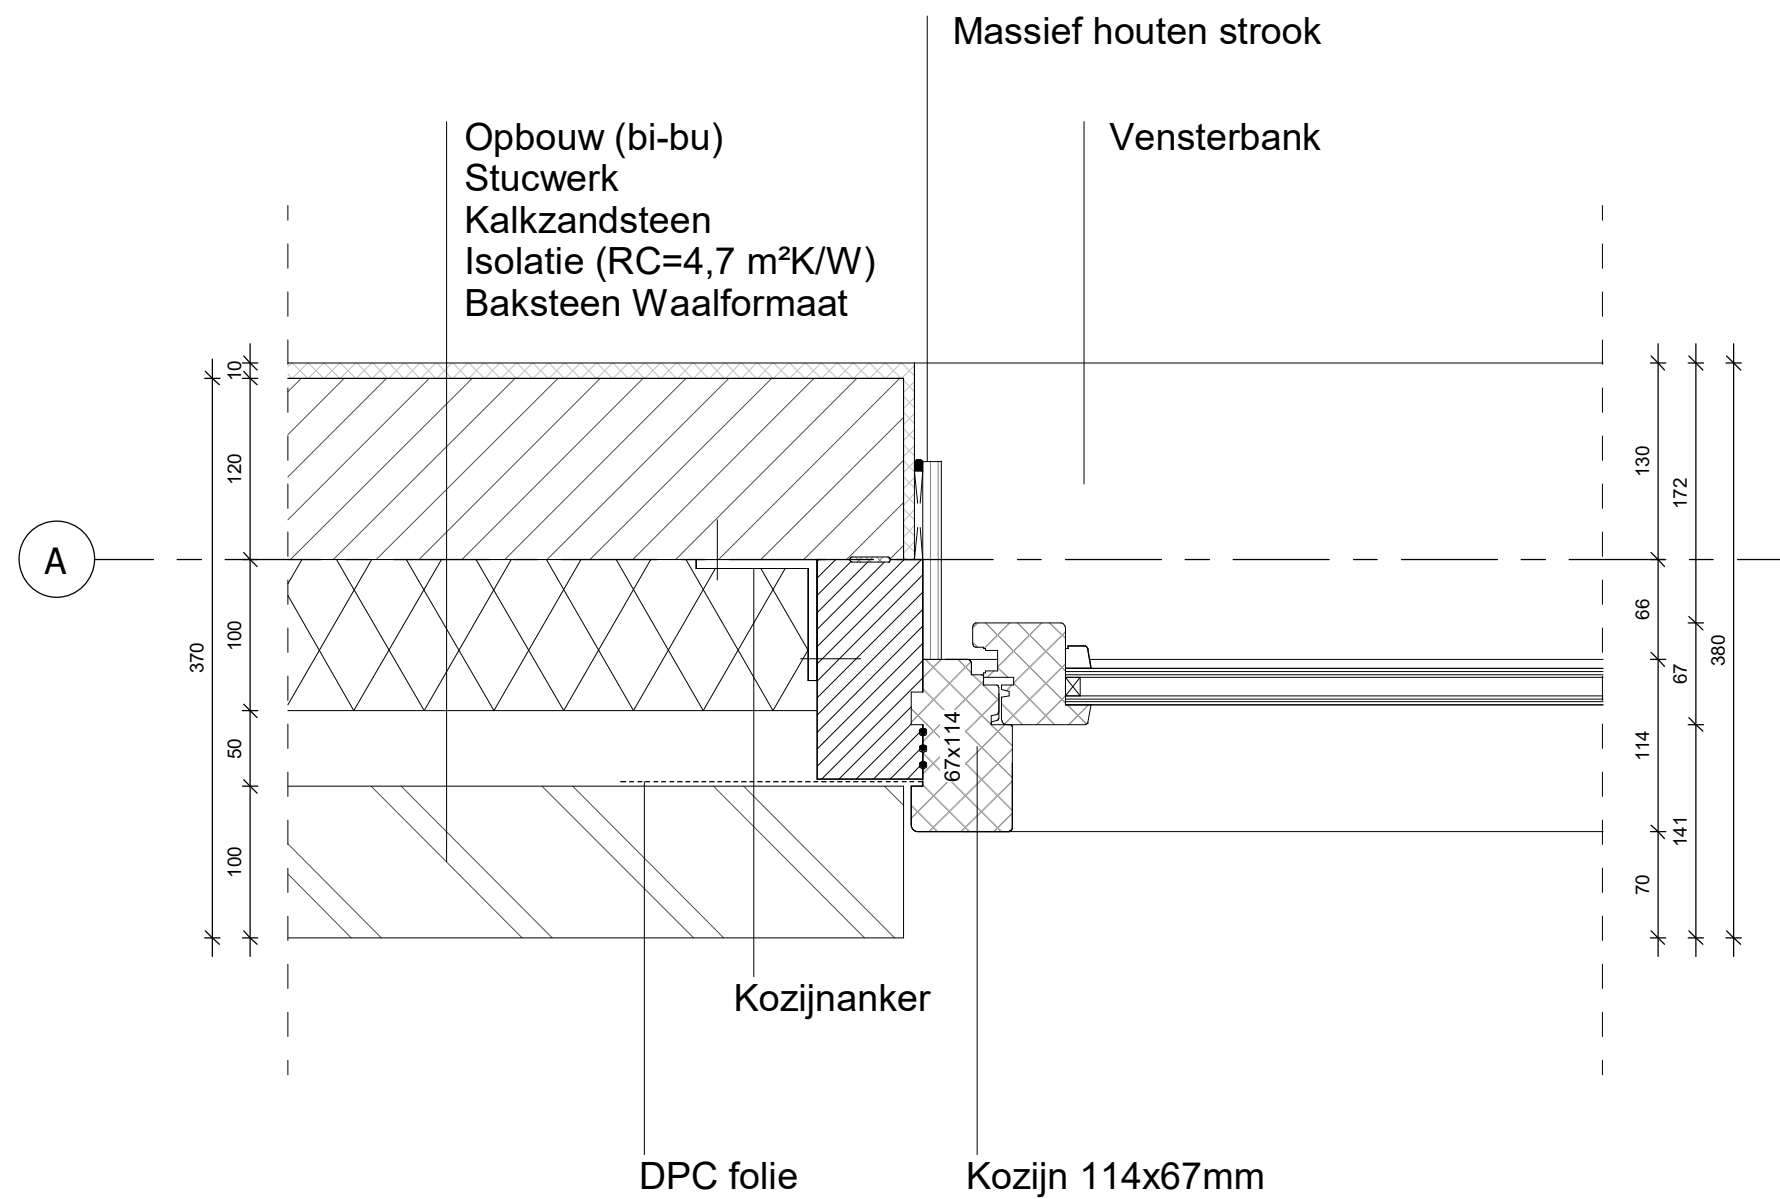


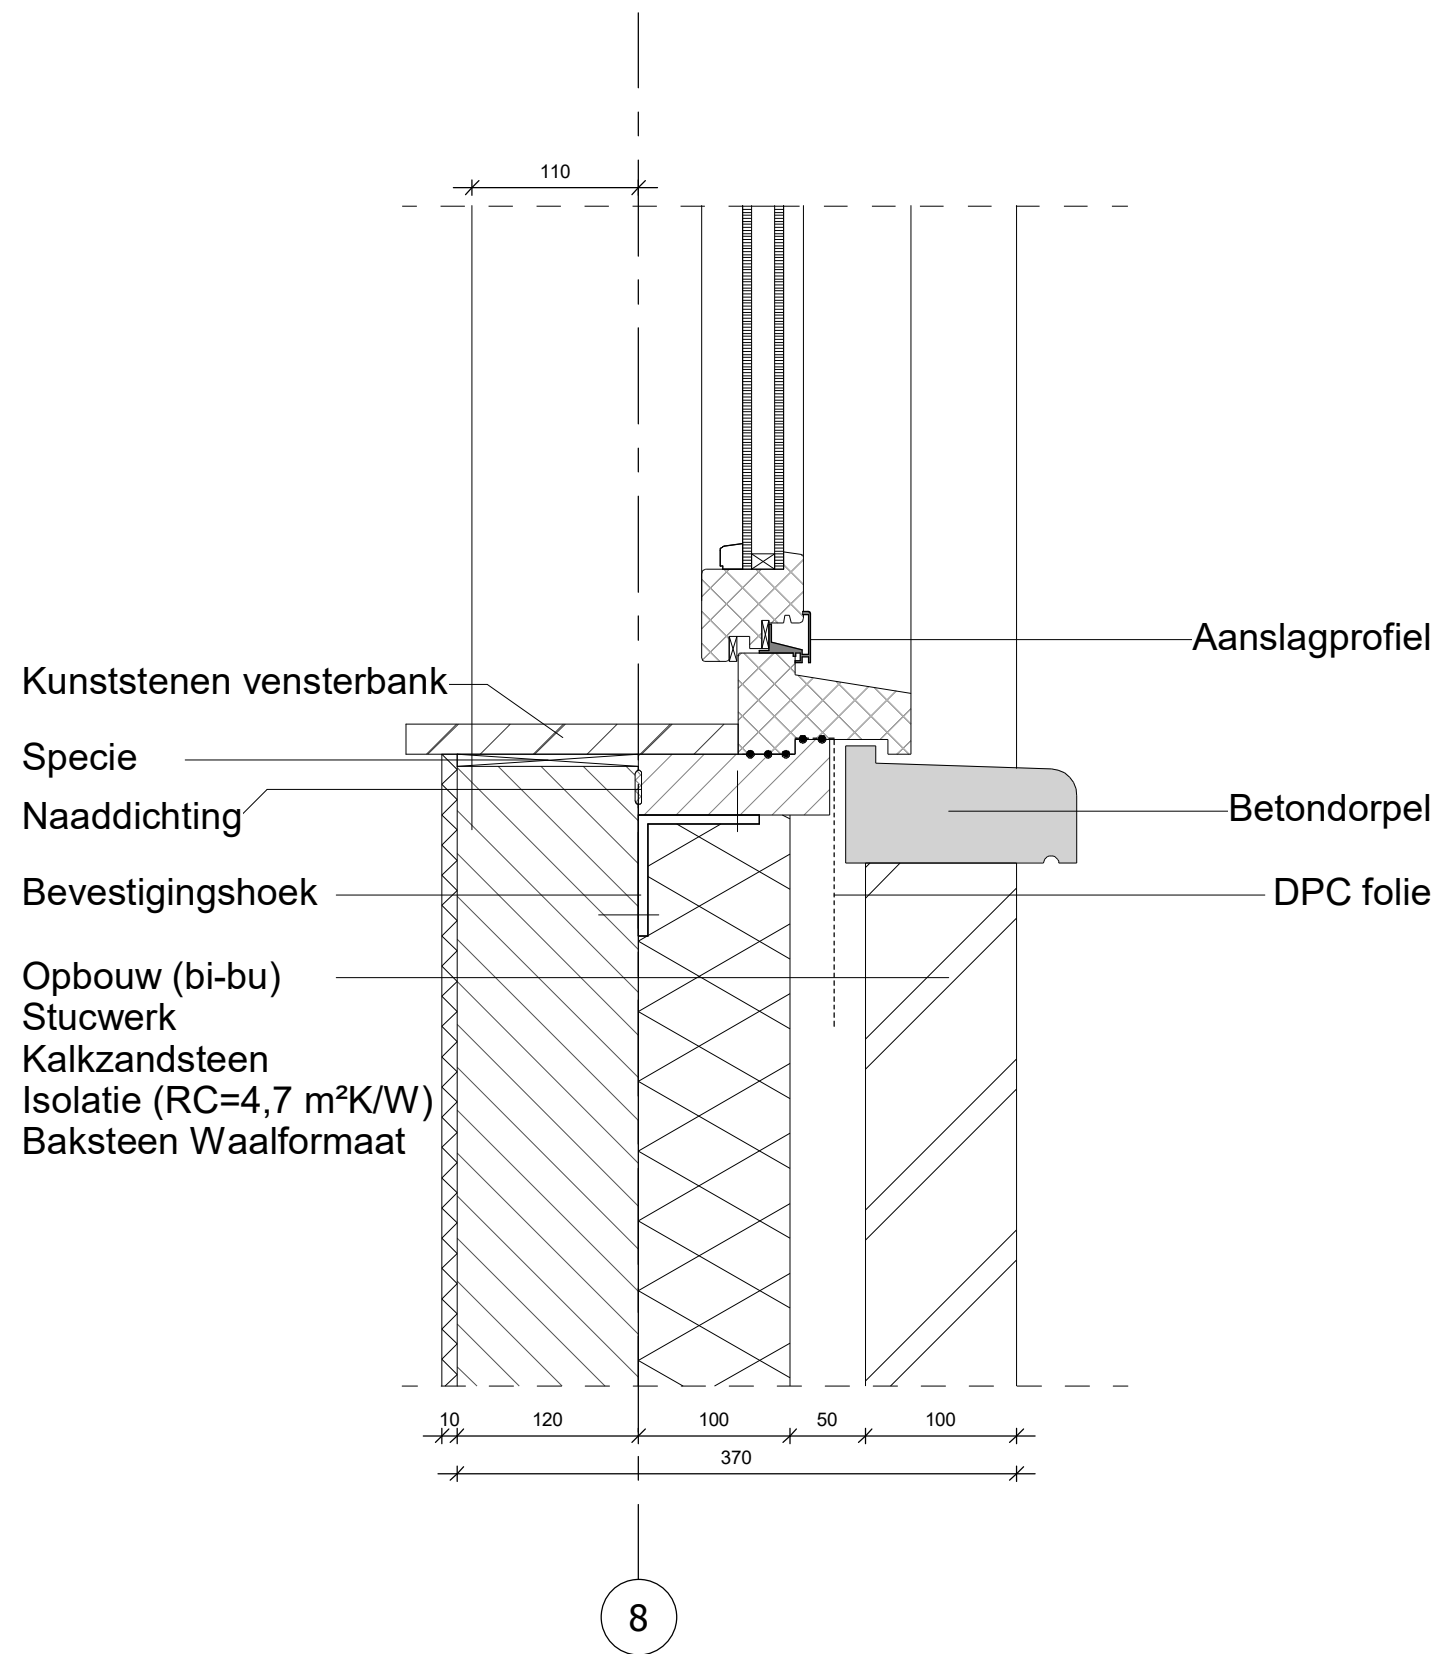


WERK NR: 22015		
SCHAAL: 1 : 5		
D.D.	30-10-2023	DETAILNUMMER: V01
GEW. A :	22-12-2023	
GEW. B :	15-01-2023	
GEW. C :	12-2-2024	
GEW. D :		

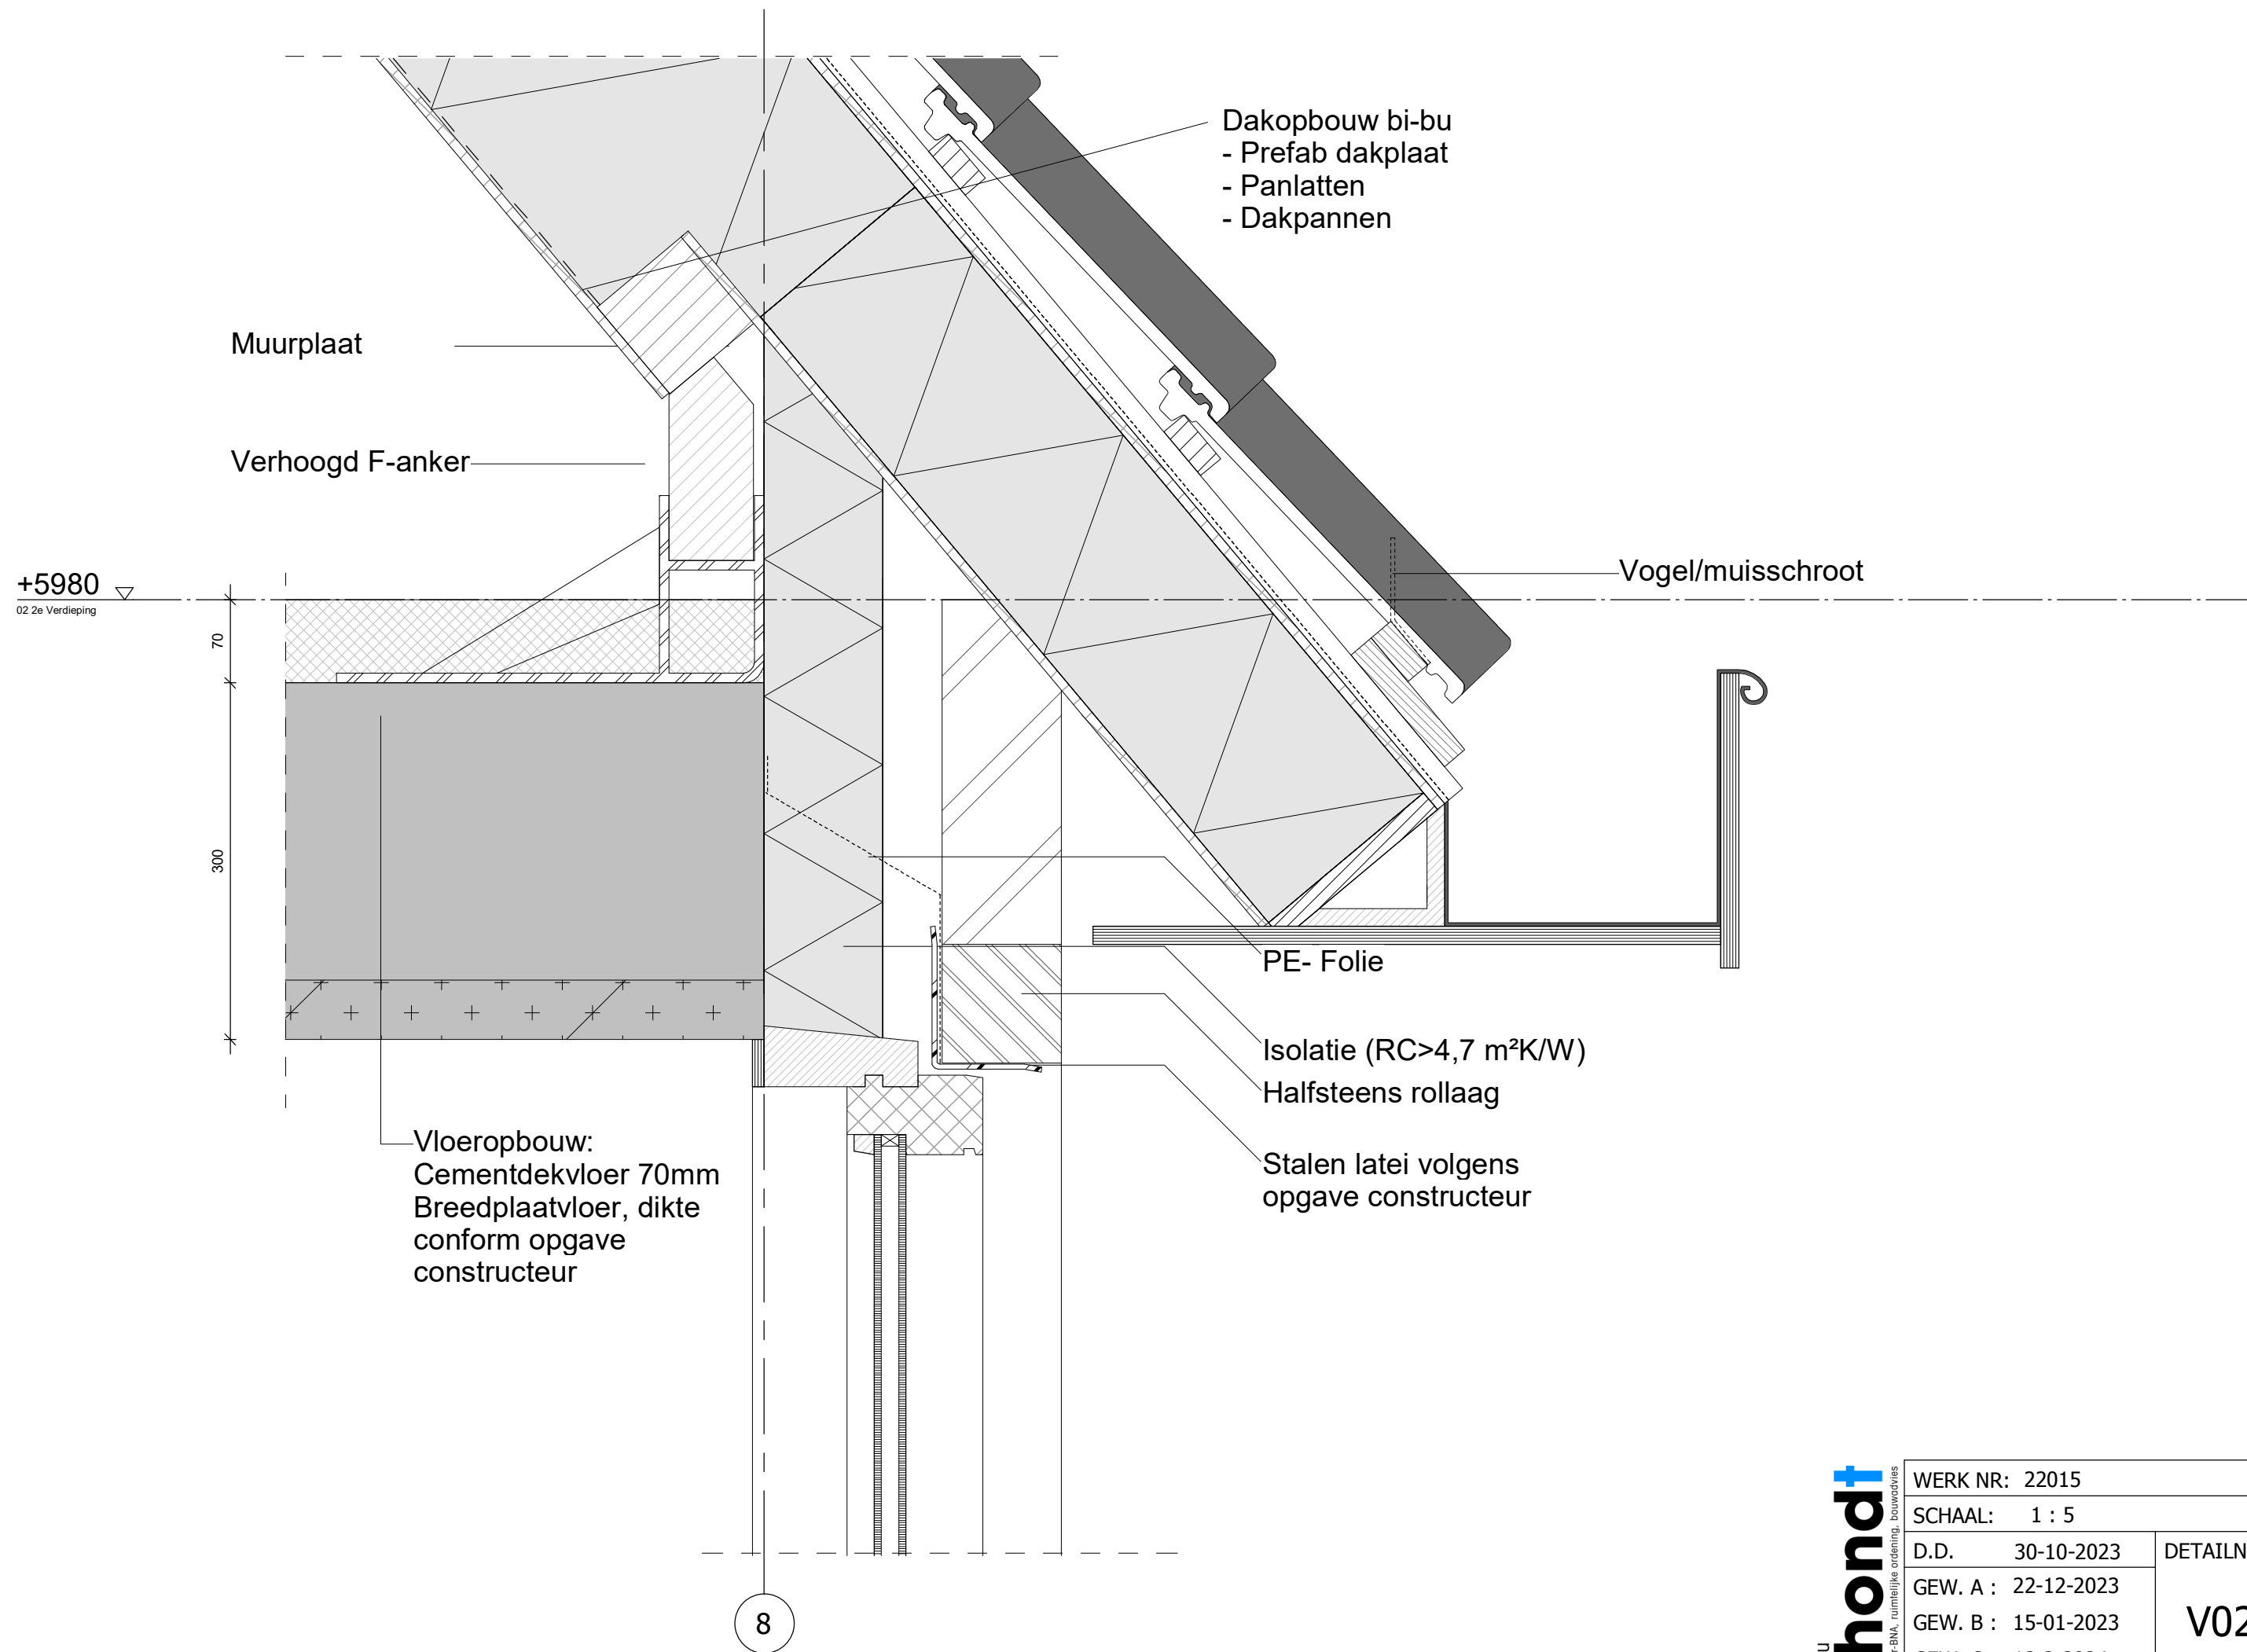

WERK NR: 22015		
SCHAAL: 1 : 5		
D.D.	30-10-2023	DETAILNUMMER: V02
GEW. A :	22-12-2023	
GEW. B :	15-01-2023	
GEW. C :	12-2-2024	
GEW. D :		

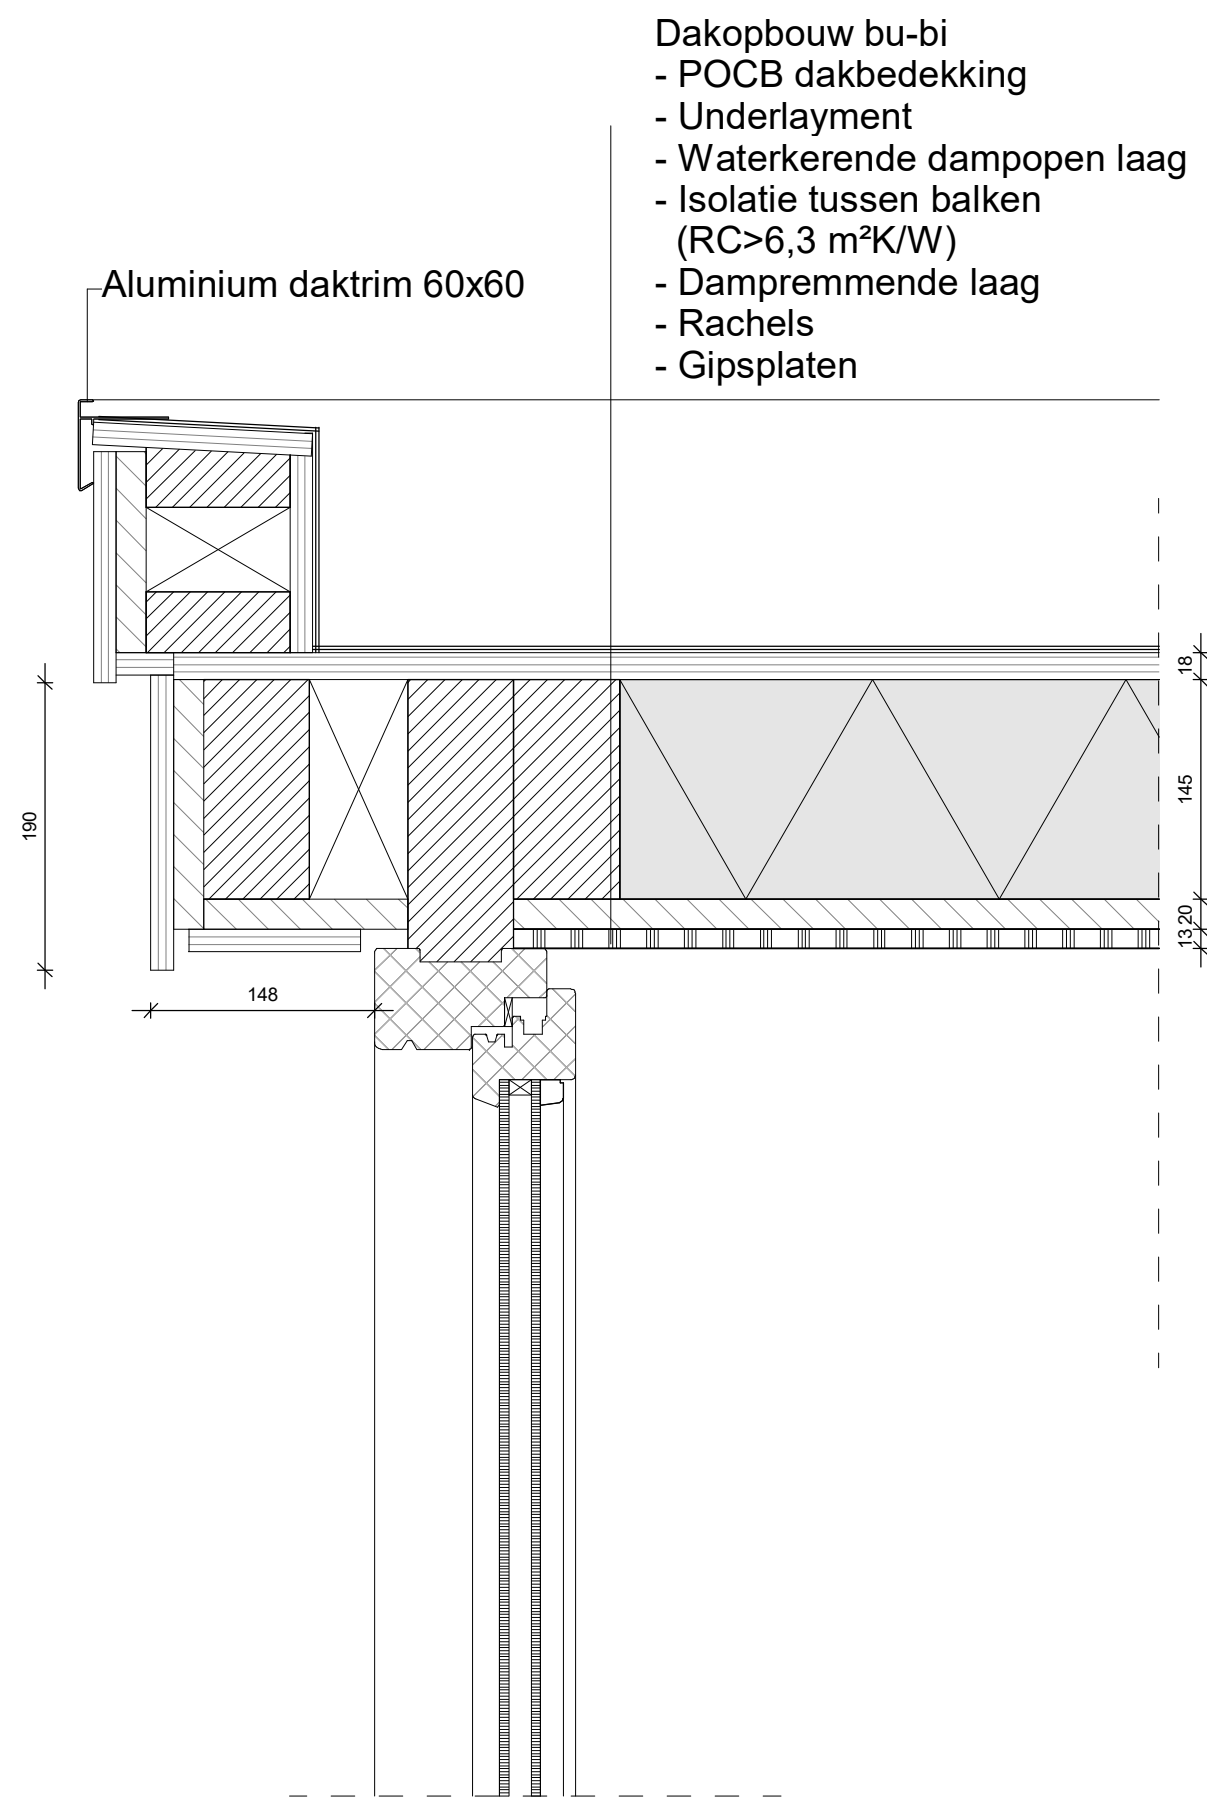


WERK NR: 22015		
SCHAAL: 1 : 5		
D.D.	30-10-2023	DETAILNUMMER: V03
GEW. A :	22-12-2023	
GEW. B :	15-01-2023	
GEW. C :	12-2-2024	
GEW. D :		

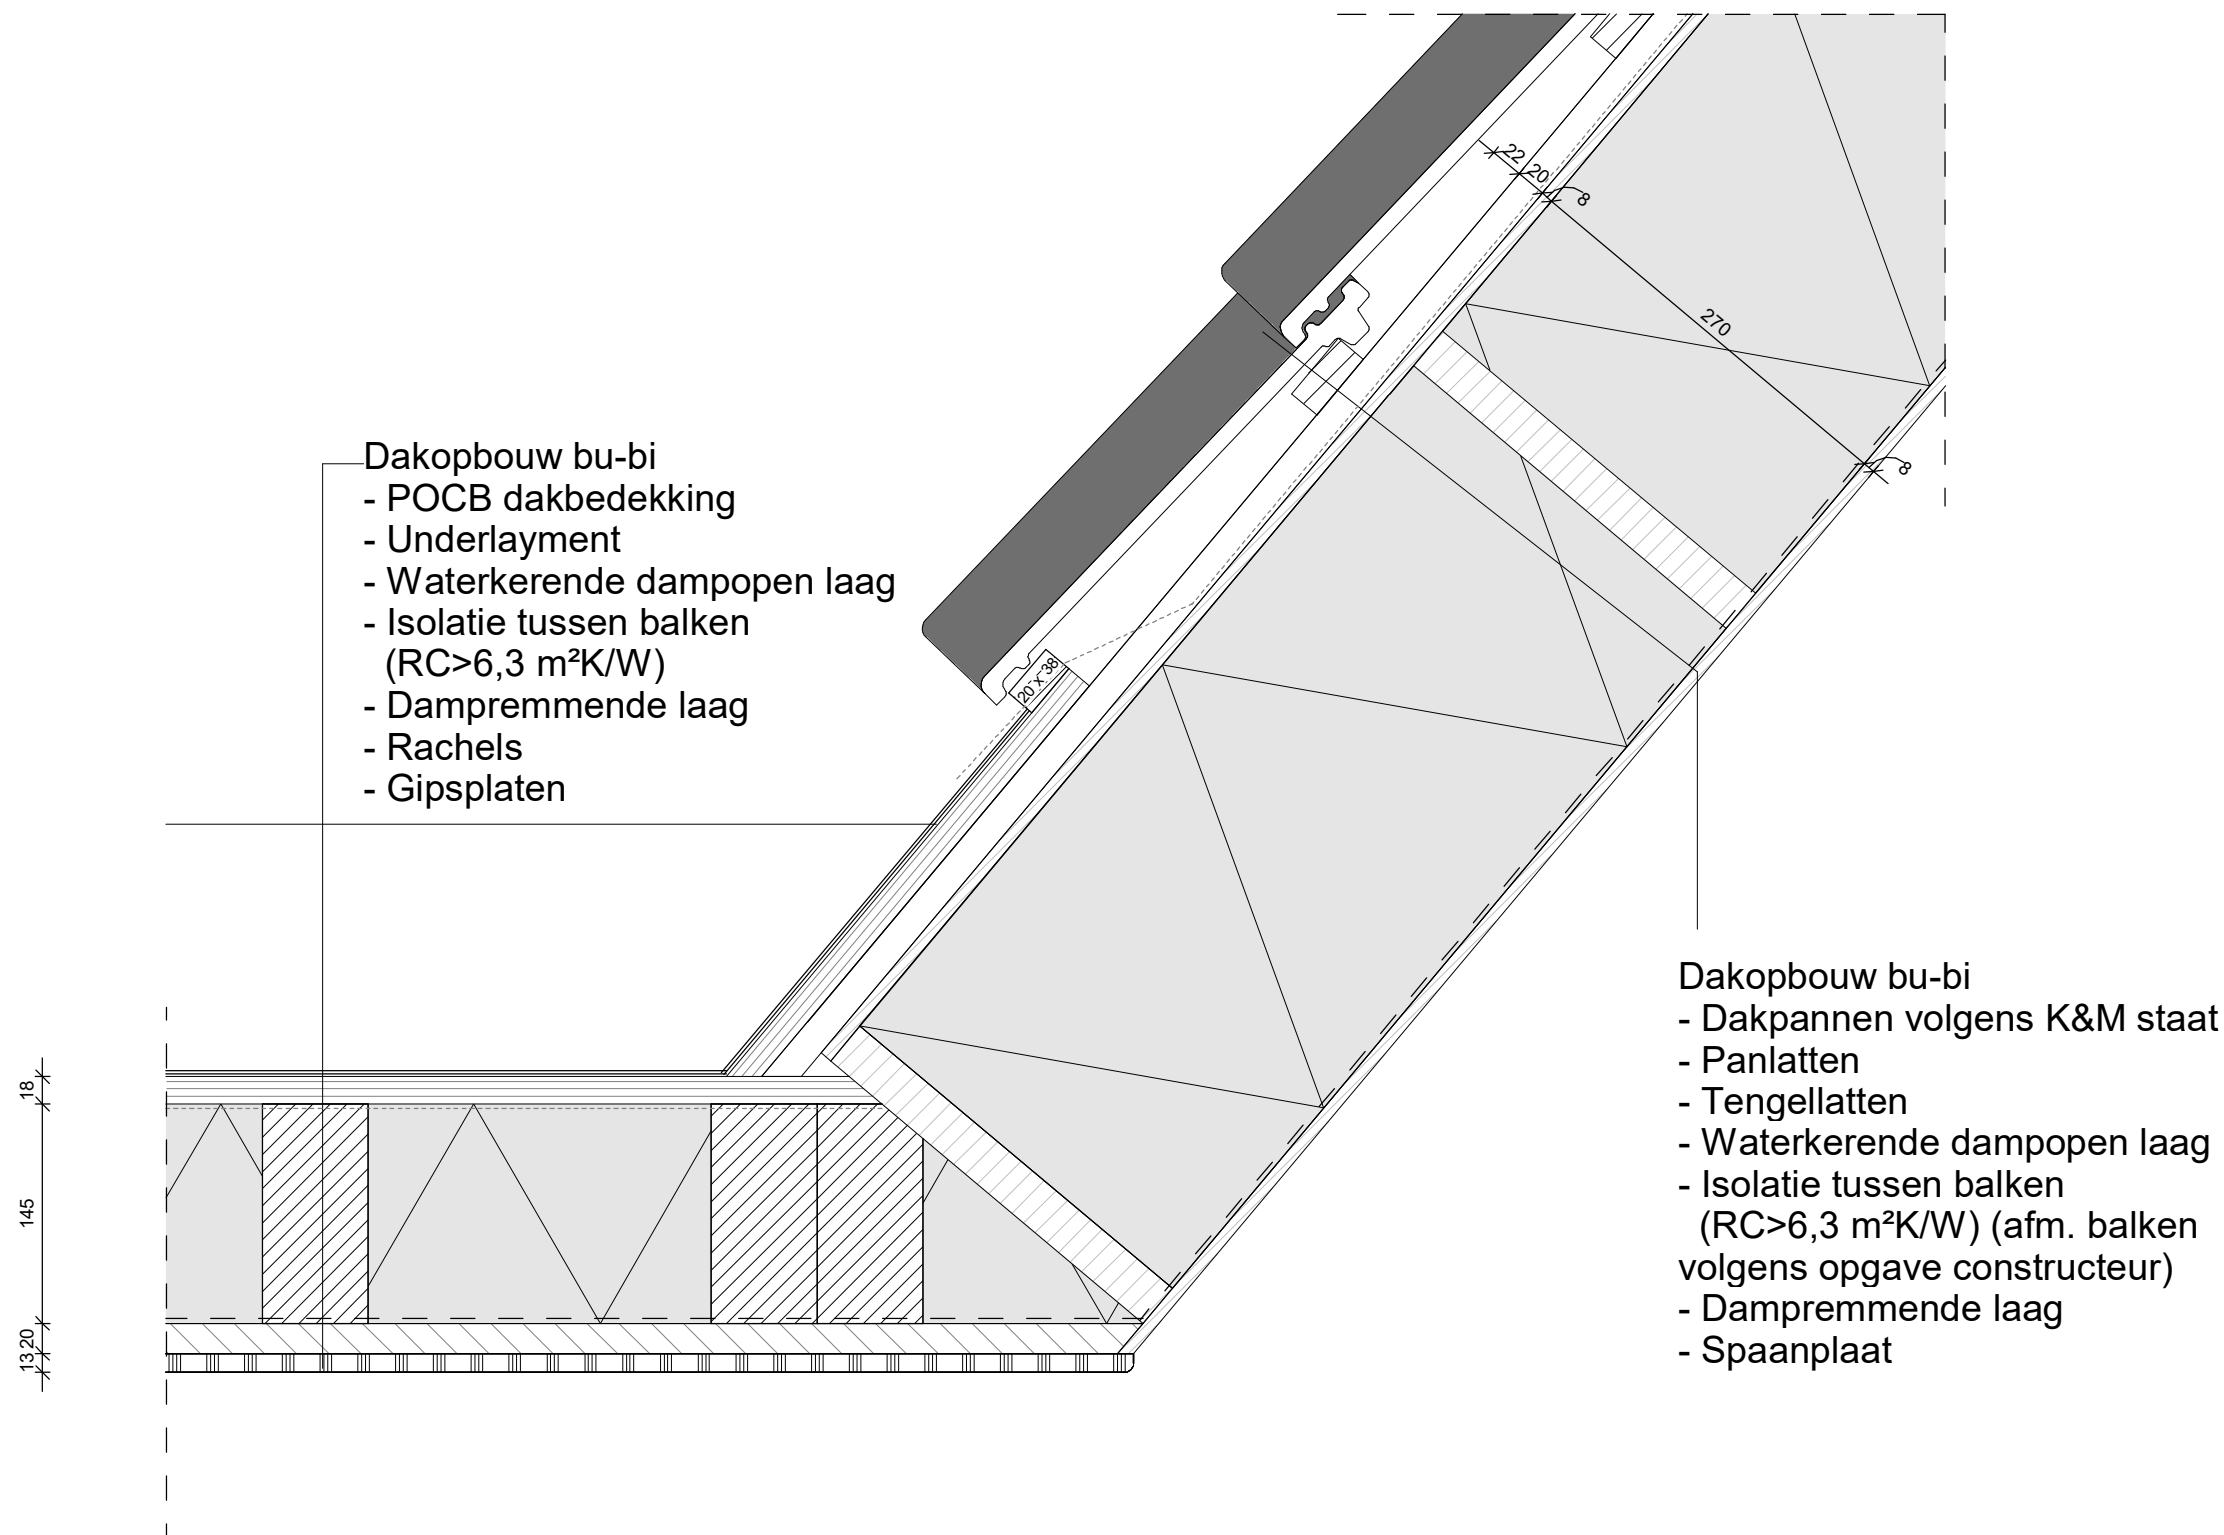

Bureau Dhondt architectuur-BNA, ruimtelijke ordening, bouwadvies	WERK NR: 22015		
	SCHAAL: 1 : 5		
	D.D.	22-01-2024	DETAILNUMMER: V04
	GEW. A :	12-2-2024	
	GEW. B :		
	GEW. C :		
	GEW. D :		


- Dakopbouw bu-bi
- Dakpannen volgens K&M staat
 - Panlatten
 - Tengellatten
 - Waterkerende dampopen laag
 - Isolatie tussen balken
($RC > 6,3 \text{ m}^2\text{K/W}$) (afm. balken volgens opgave constructeur)
 - Dampremmende laag
 - Spaanplaat

- Dakopbouw bu-bi
- Bitumineuze dakbedekking
 - 22mm underlayment
 - HSB v.v isolatie volgens opgave constructeur ($RC \Rightarrow 6,3 \text{ m}^2\text{K/W}$)
 - Rachels
 - Gips 9,5mm

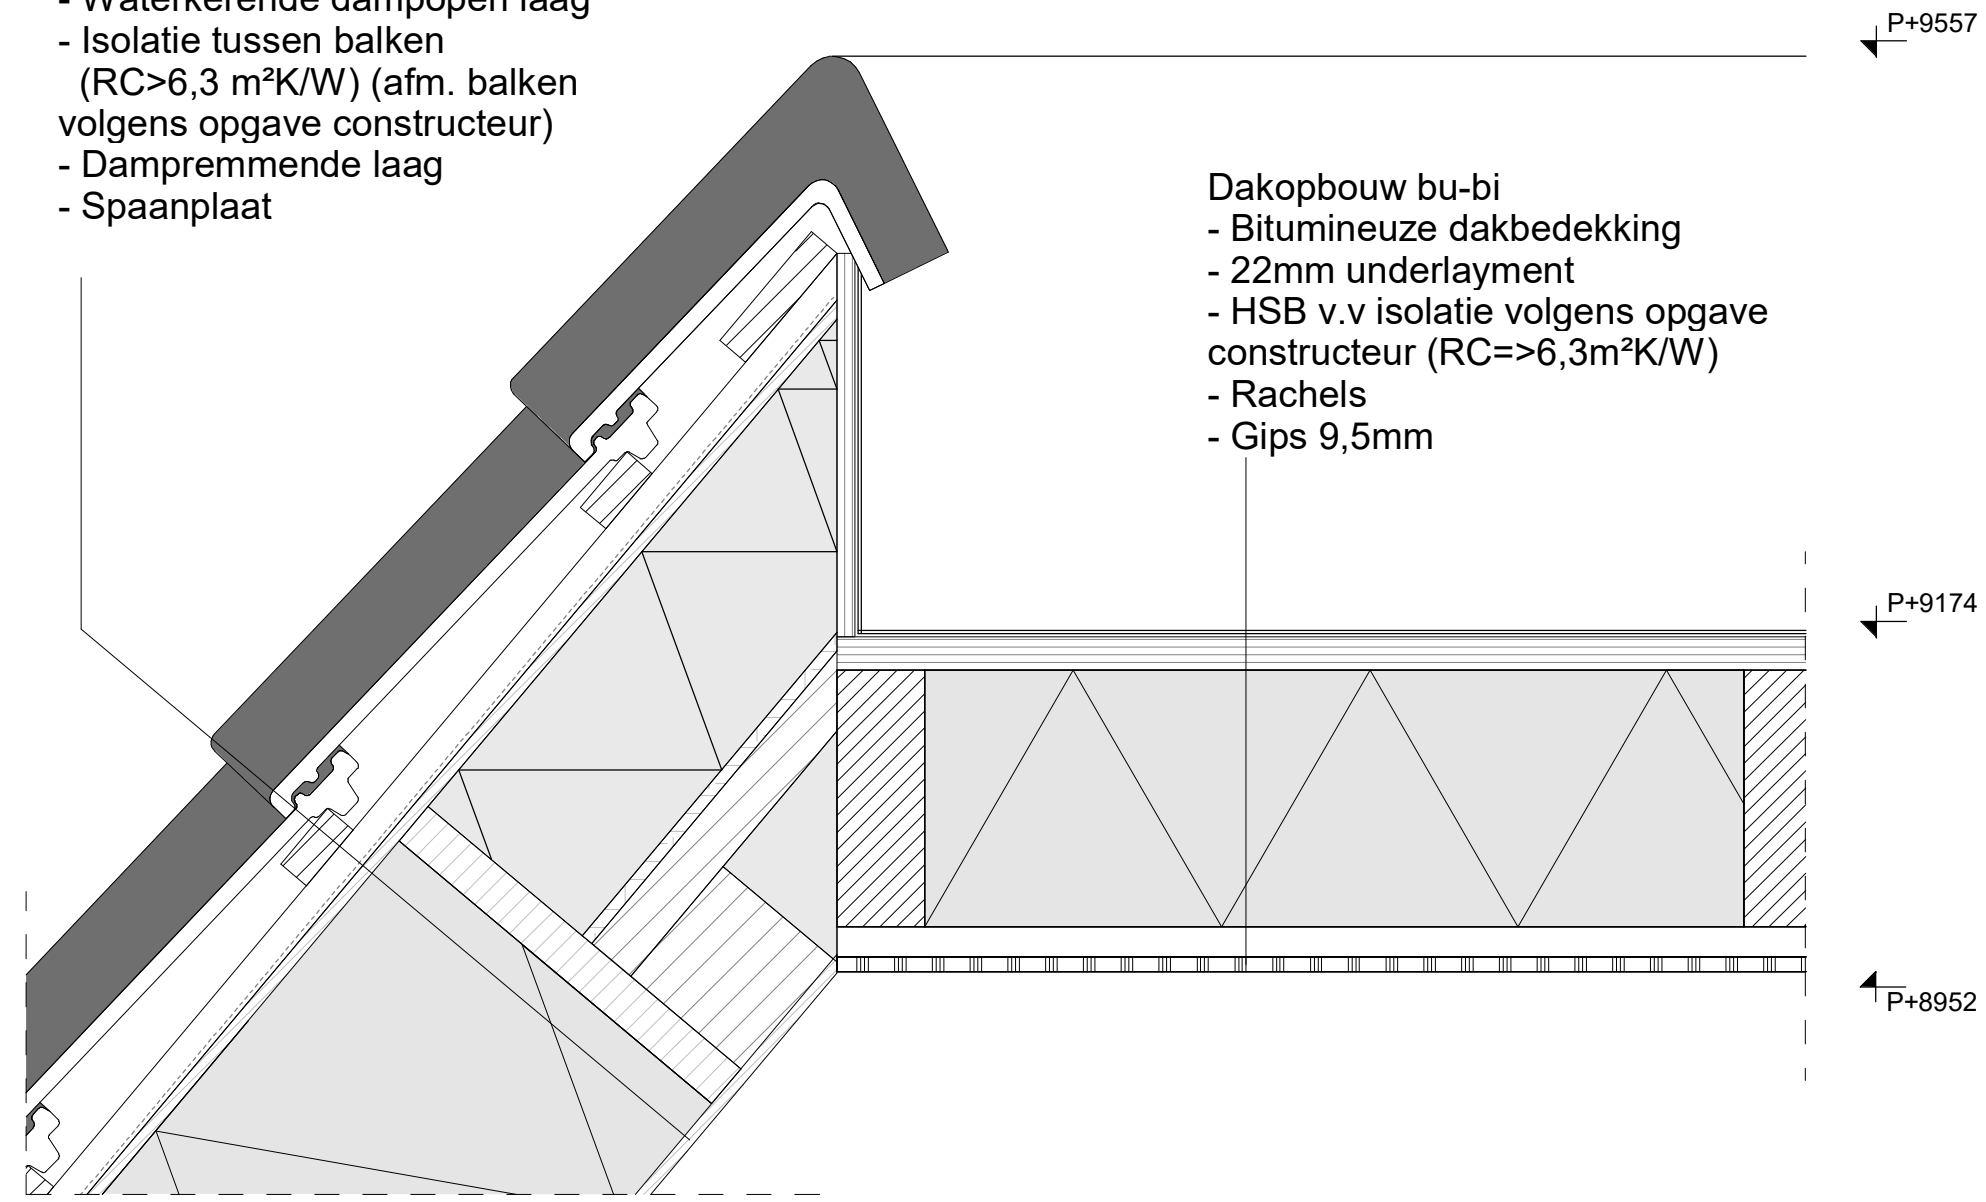


V05


Bureau Dhondt architectuur-BNA - ruimtelijke ordening - bouwadvies	WERK NR: 22015		
	SCHAAL: 1 : 5		
	D.D.	22-01-2024	DETAILNUMMER: V05
	GEW. A :	12-2-2024	
	GEW. B :		
	GEW. C :		
	GEW. D :		

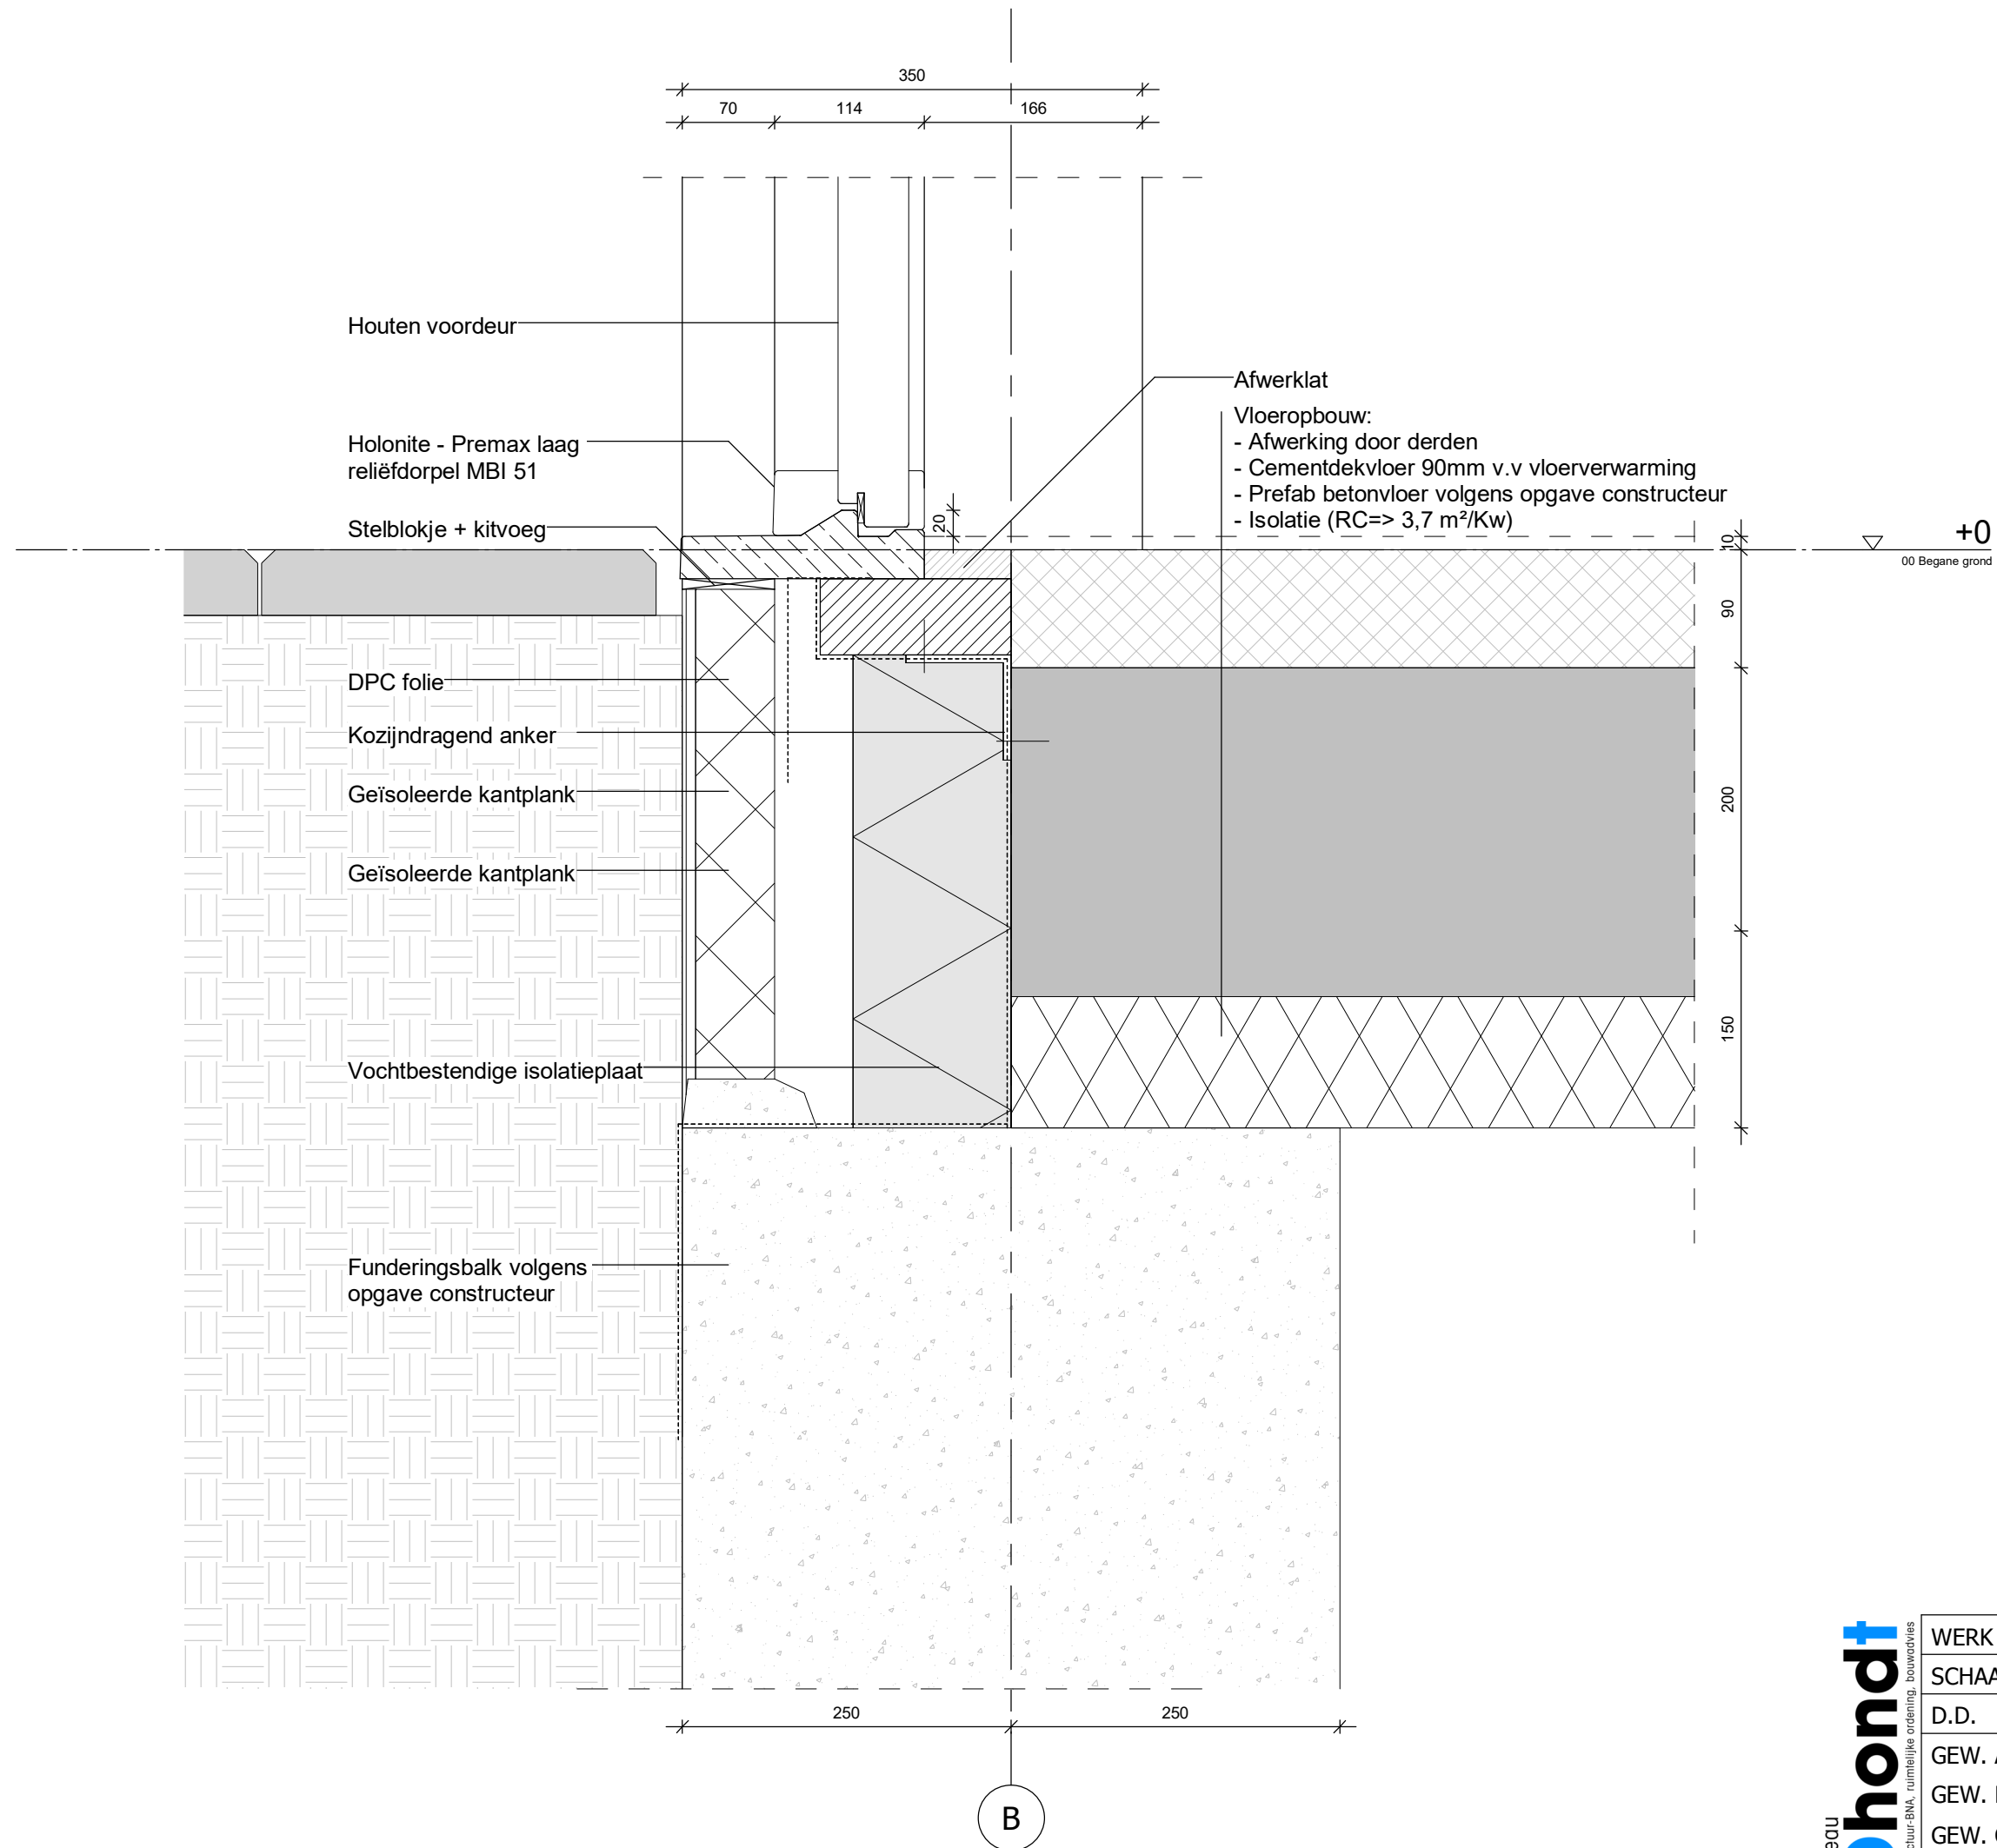

Bureau Dhondt architectuur-BNA, ruimtelijke ordening, bouwadvies	WERK NR: 22015		
	SCHAAL: 1 : 5		
	D.D.	30-10-2023	DETAILNUMMER: V06
	GEW. A :	22-12-2023	
	GEW. B :	15-01-2023	
	GEW. C :	12-2-2024	
	GEW. D :		

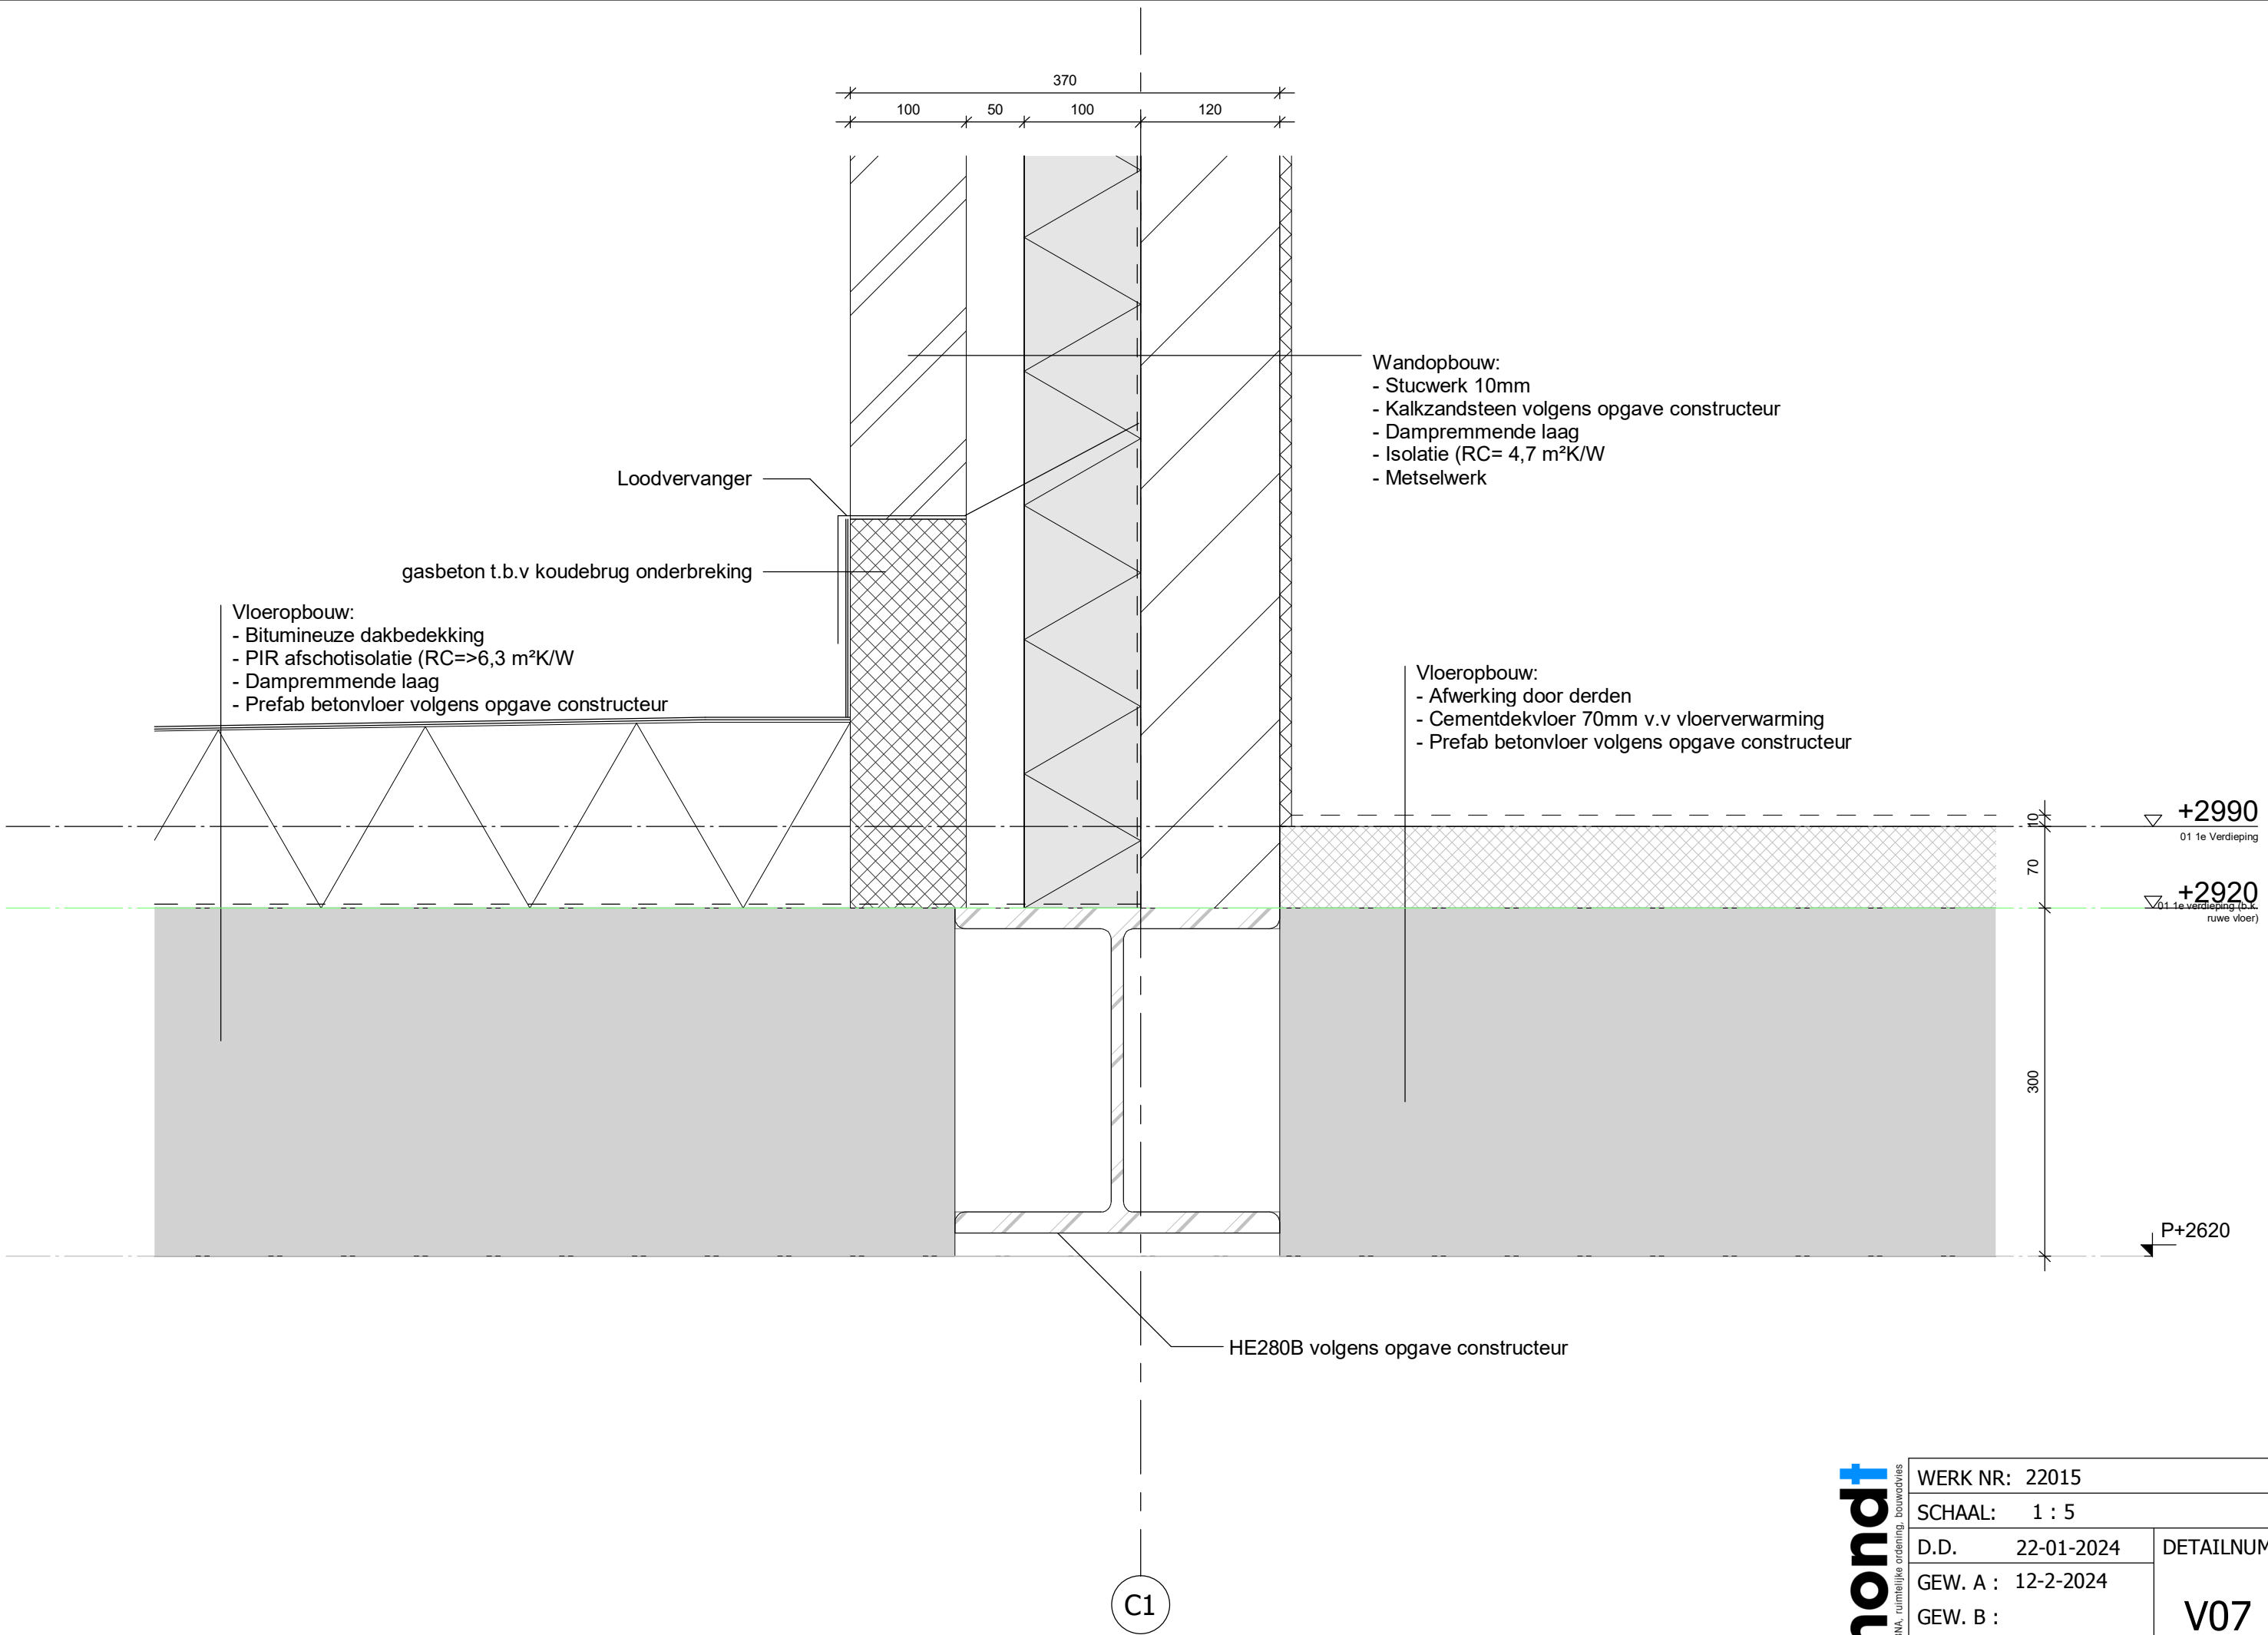

Bureau Dhondt architectuur-BNA, ruimtelijke ordening, bouwadvies	WERK NR: 22015		
	SCHAAL: 1 : 5		
	D.D.	22-01-2024	DETAILNUMMER: V07
	GEW. A :	12-2-2024	
	GEW. B :		
	GEW. C :		
	GEW. D :		

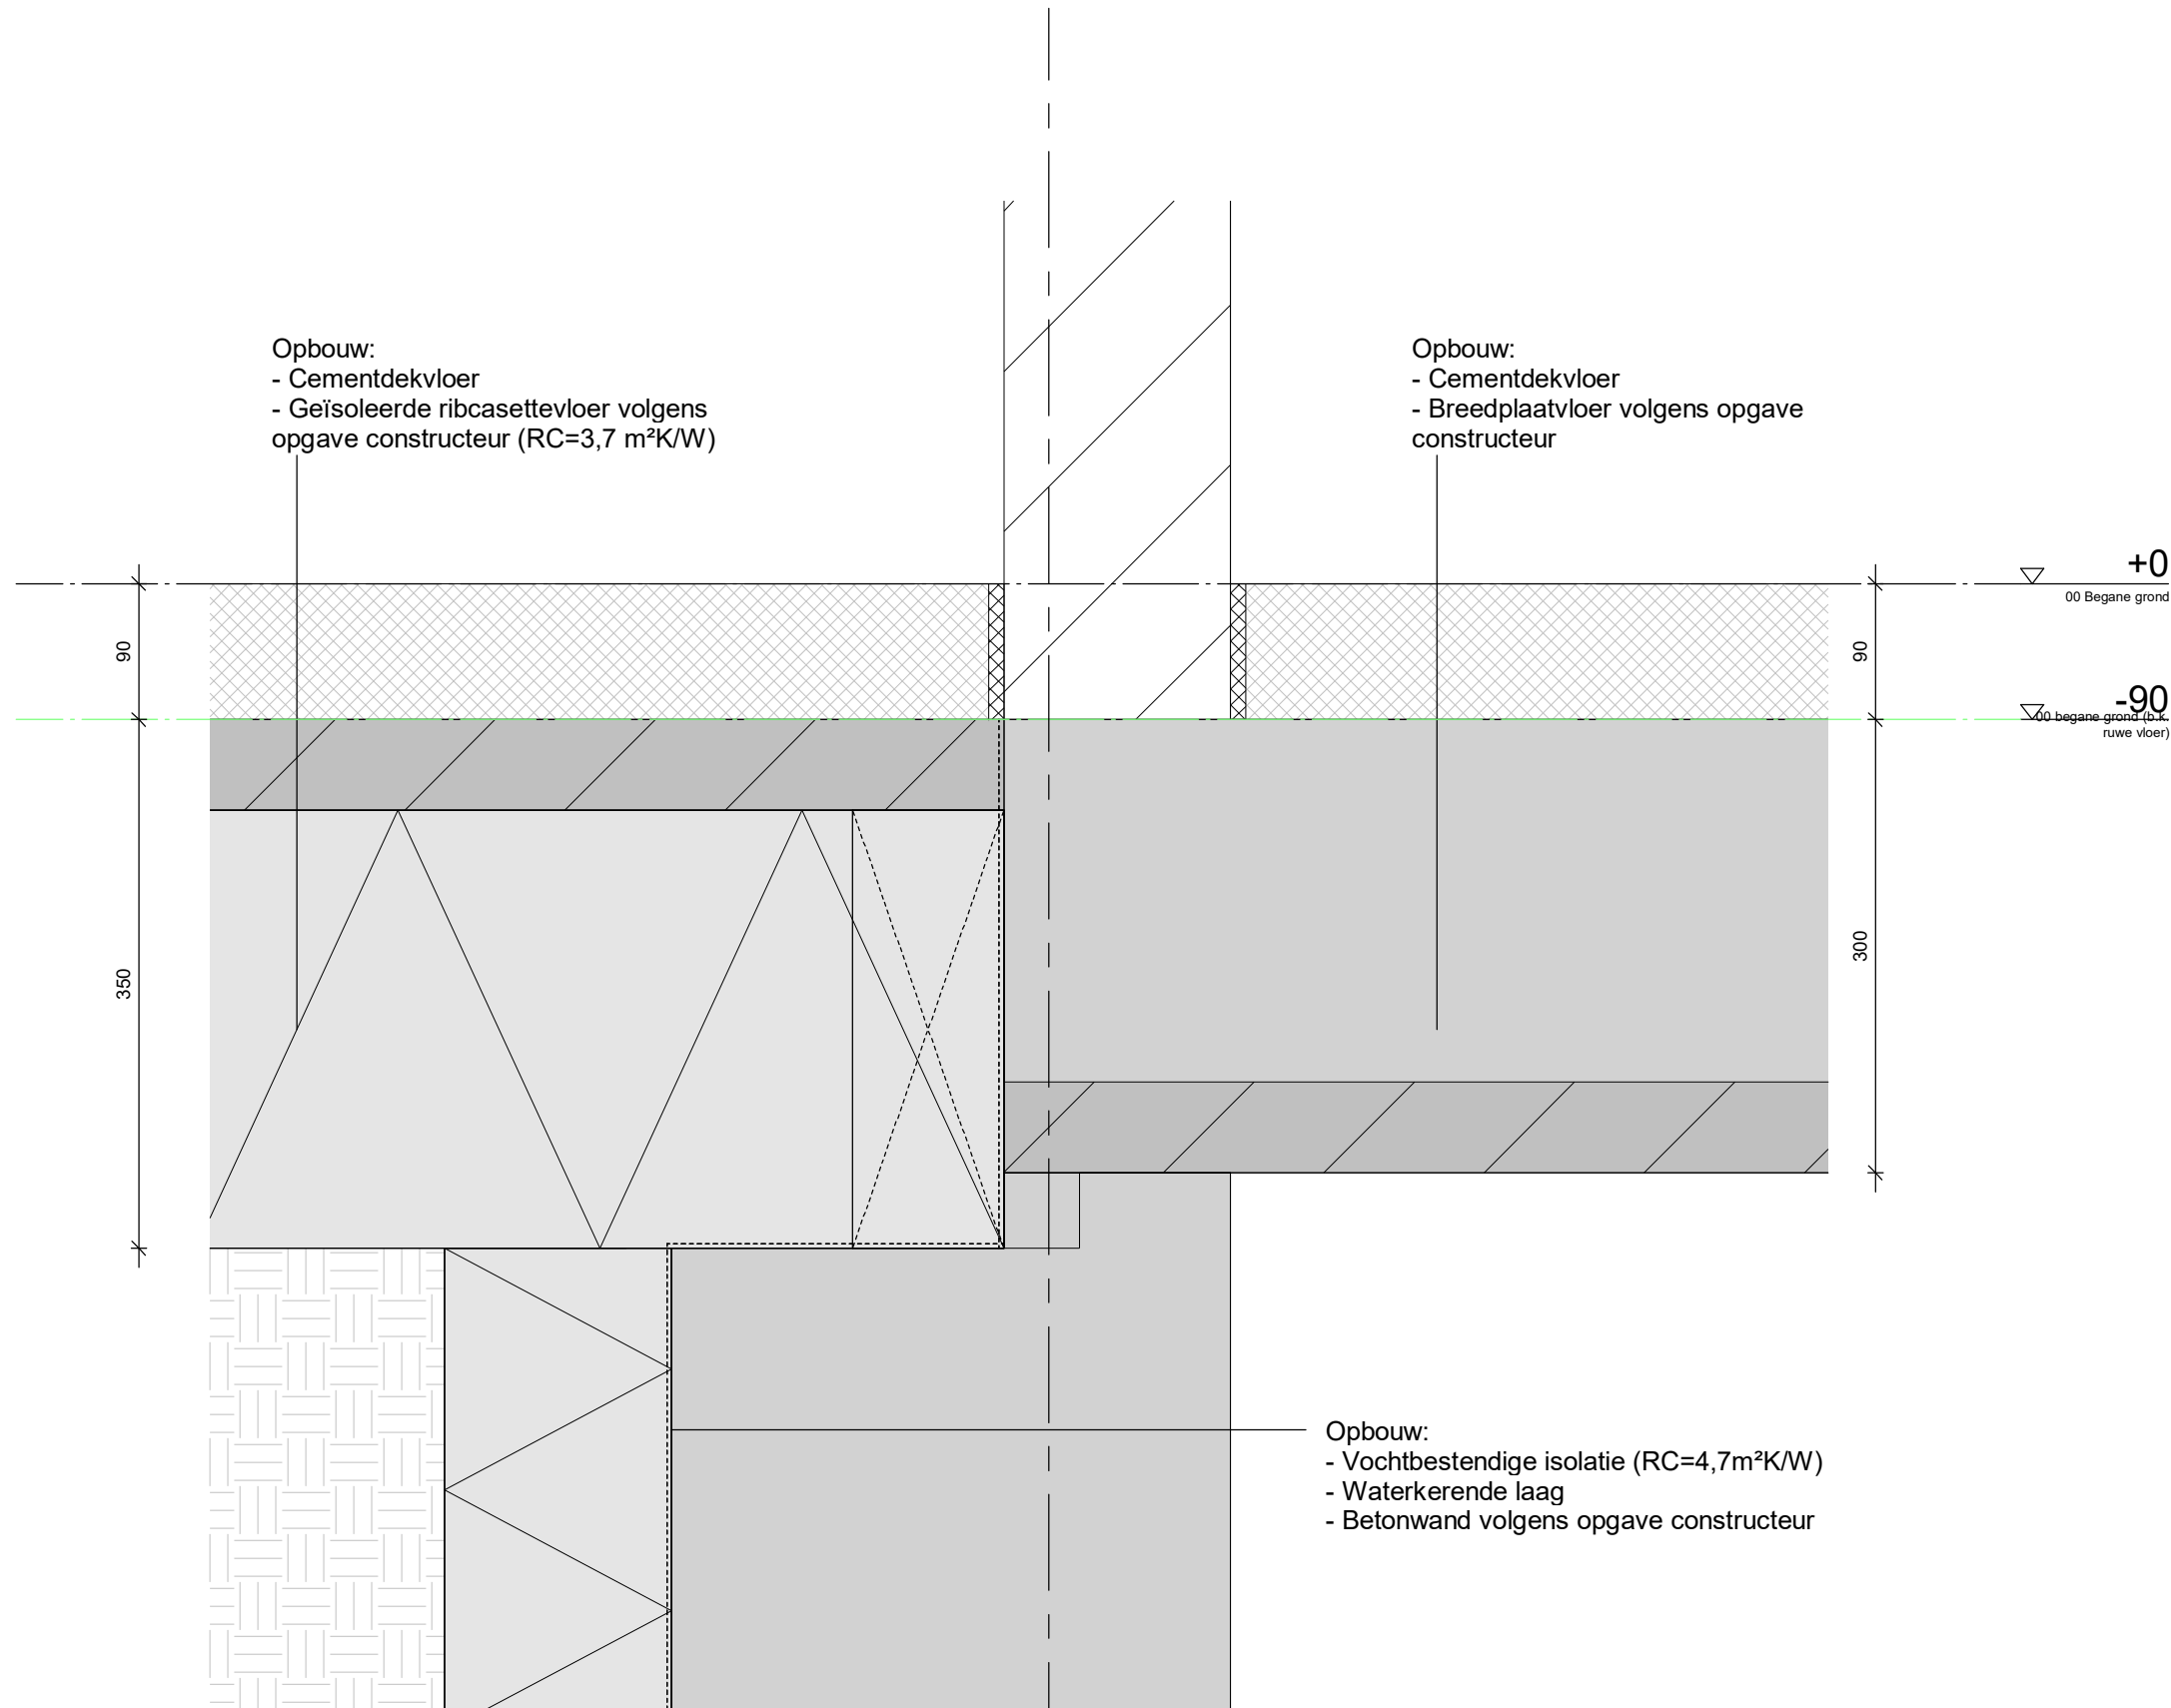

V09

4

Bureau Dhondt architectuur-BNA, ruimtelijke ordening, bouwadvies	WERK NR: 22015		
	SCHAAL: 1 : 5		
	D.D.	22-01-2024	DETAILNUMMER: V09
	GEW. A :	12-2-2024	
	GEW. B :		
	GEW. C :		
	GEW. D :		