


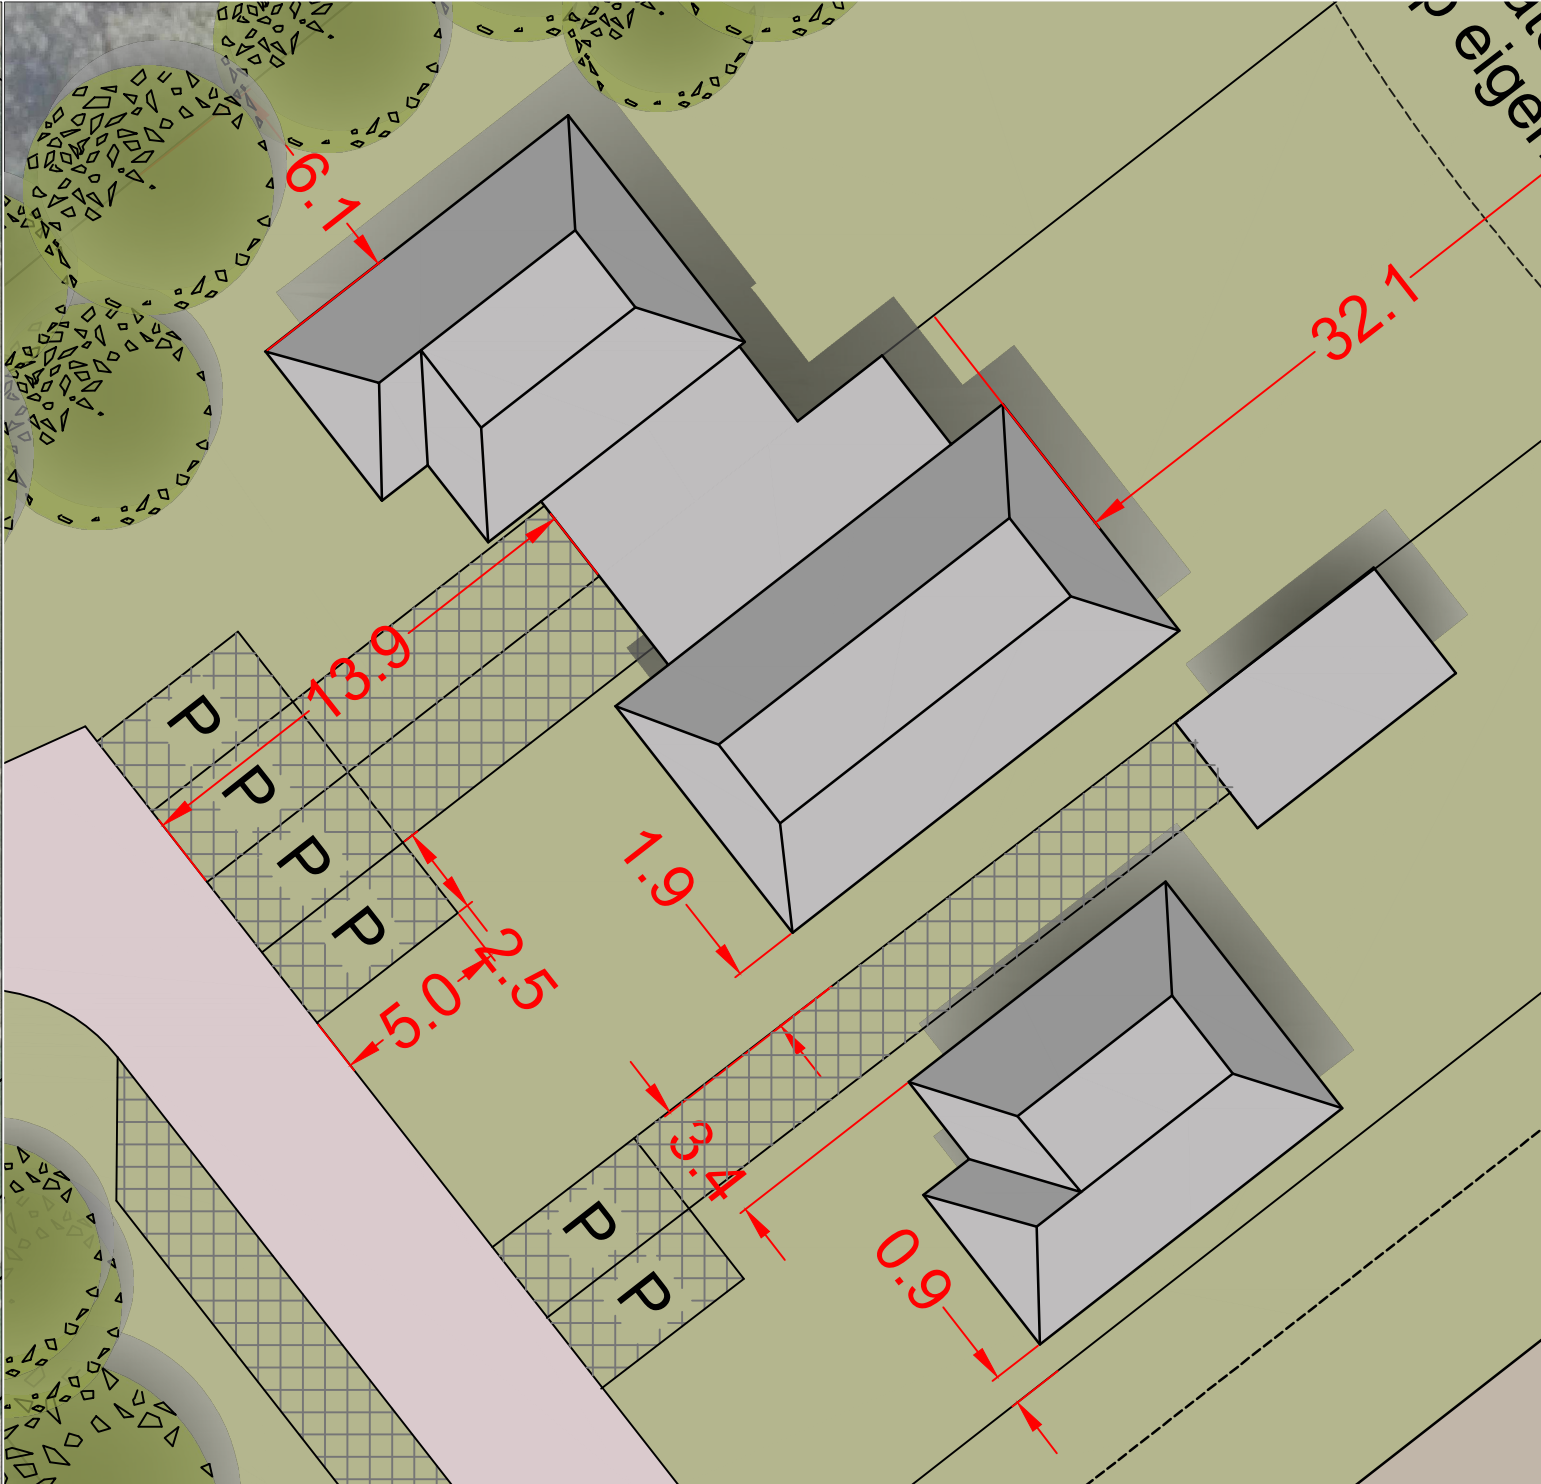


'Molenstraat 19 Standdaarbuiten'
verkaveling

GEW:	.
GEW:	.
GEW:	.
GEW:	.
D.D.	18-05-2024
TEK:	MB
SCHAAL:	1:1000
BLAD:	V006
WERK NR:	22015

GEMEENTE MOERDIJK

OPDRACHTGEVER:
P. Wapstra

Bureau
Dhondt
architectuur-BNA, ruimtelijke ordening, bouwadvies

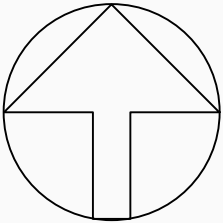

Kronenburgwerf 36
4812 XR Breda

Telefoon : 076 - 5229520
E-mail : info@dhondt.nl
Website : www.dhondt.nl