



BESLUITVLAK 'Molenstraat 19 te Standdaarbuiten'

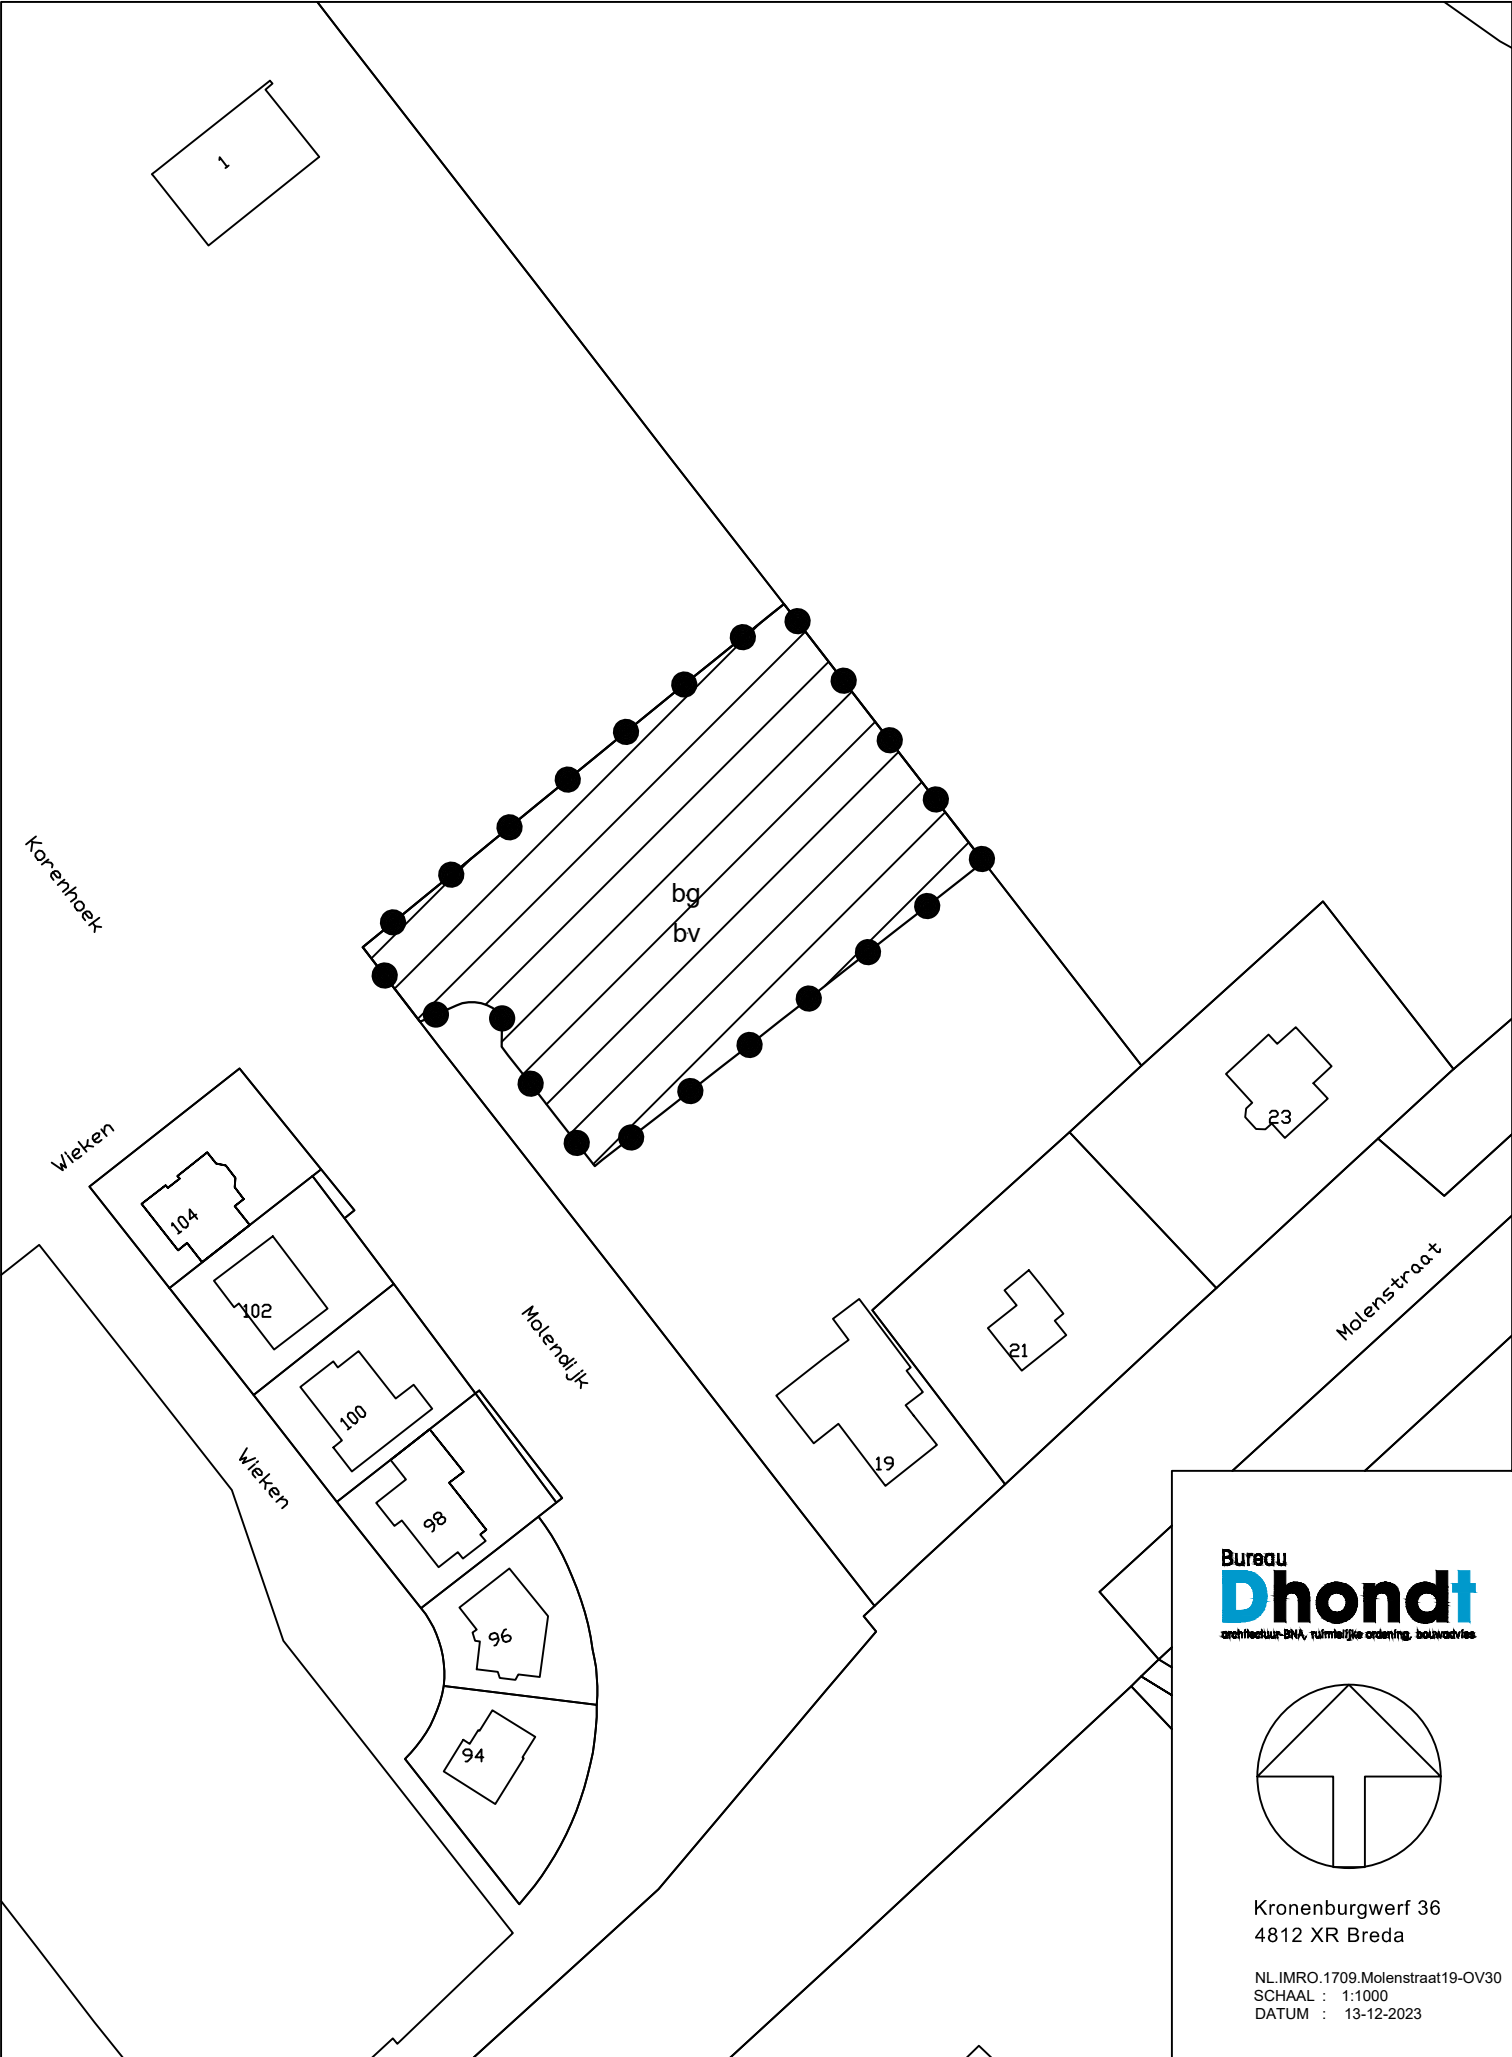

Bureau
Dhondt
architectuur-BNA, ruimtelijke ordening, bouwadvies

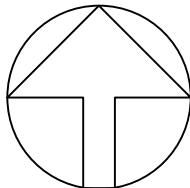

Kronenburgwerf 36
4812 XR Breda

NL.IMRO.1709.Molenstraat19-OV30
SCHAAL : 1:1000
DATUM : 13-12-2023