




00 Begane grond

01 1e Verdieping

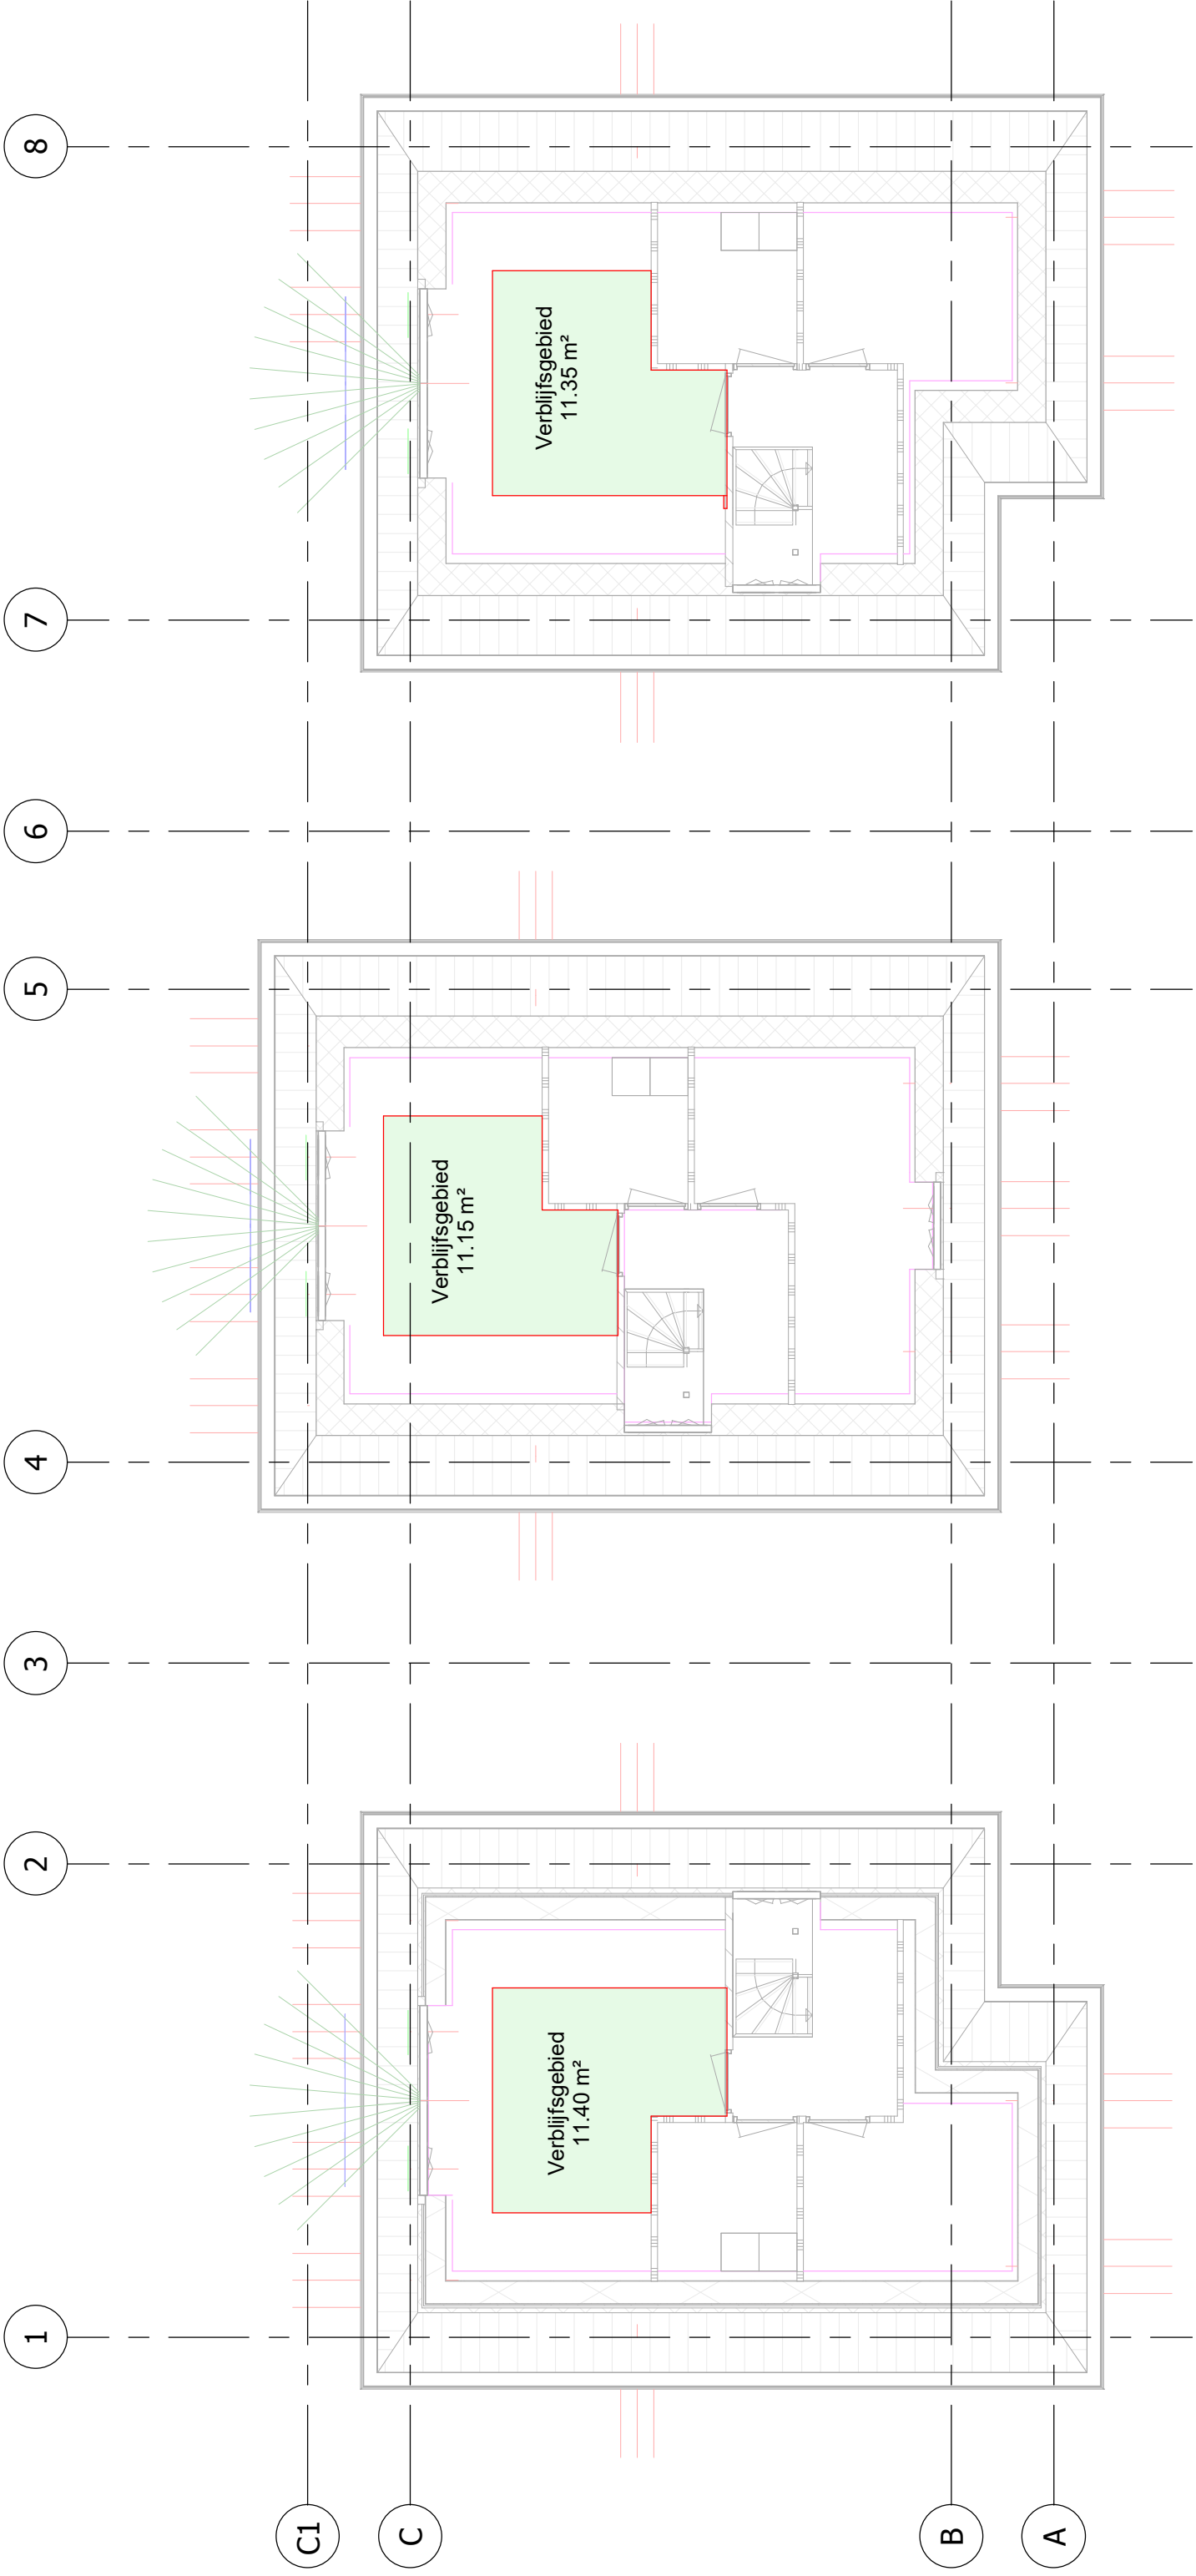

02 2e Verdieping

Bureau

Dhondt

architectuur bno, landelijke afdeling, stadsontwerpers

Kronenburgwerf 36

4812 XR Breda

Teloon : 076-5229520

Fax : 076-5229521

Website : www.dhondt.nl

Verbijfsgebieden

Definitief ontwerp

GEW: 22-12-2023

GEW: 23-10-2023

GEW: 05-07-2023

D.D: 13-06-2023

TEK: TK

SCHAAL: 1 : 100

BLAD: D502

WERK NR: 22015

Molenstraat Standaardbuiten

Opdrachtgever

P. Wapstra

Molenstraat 19

4758 AA Standaardbuiten

A1