
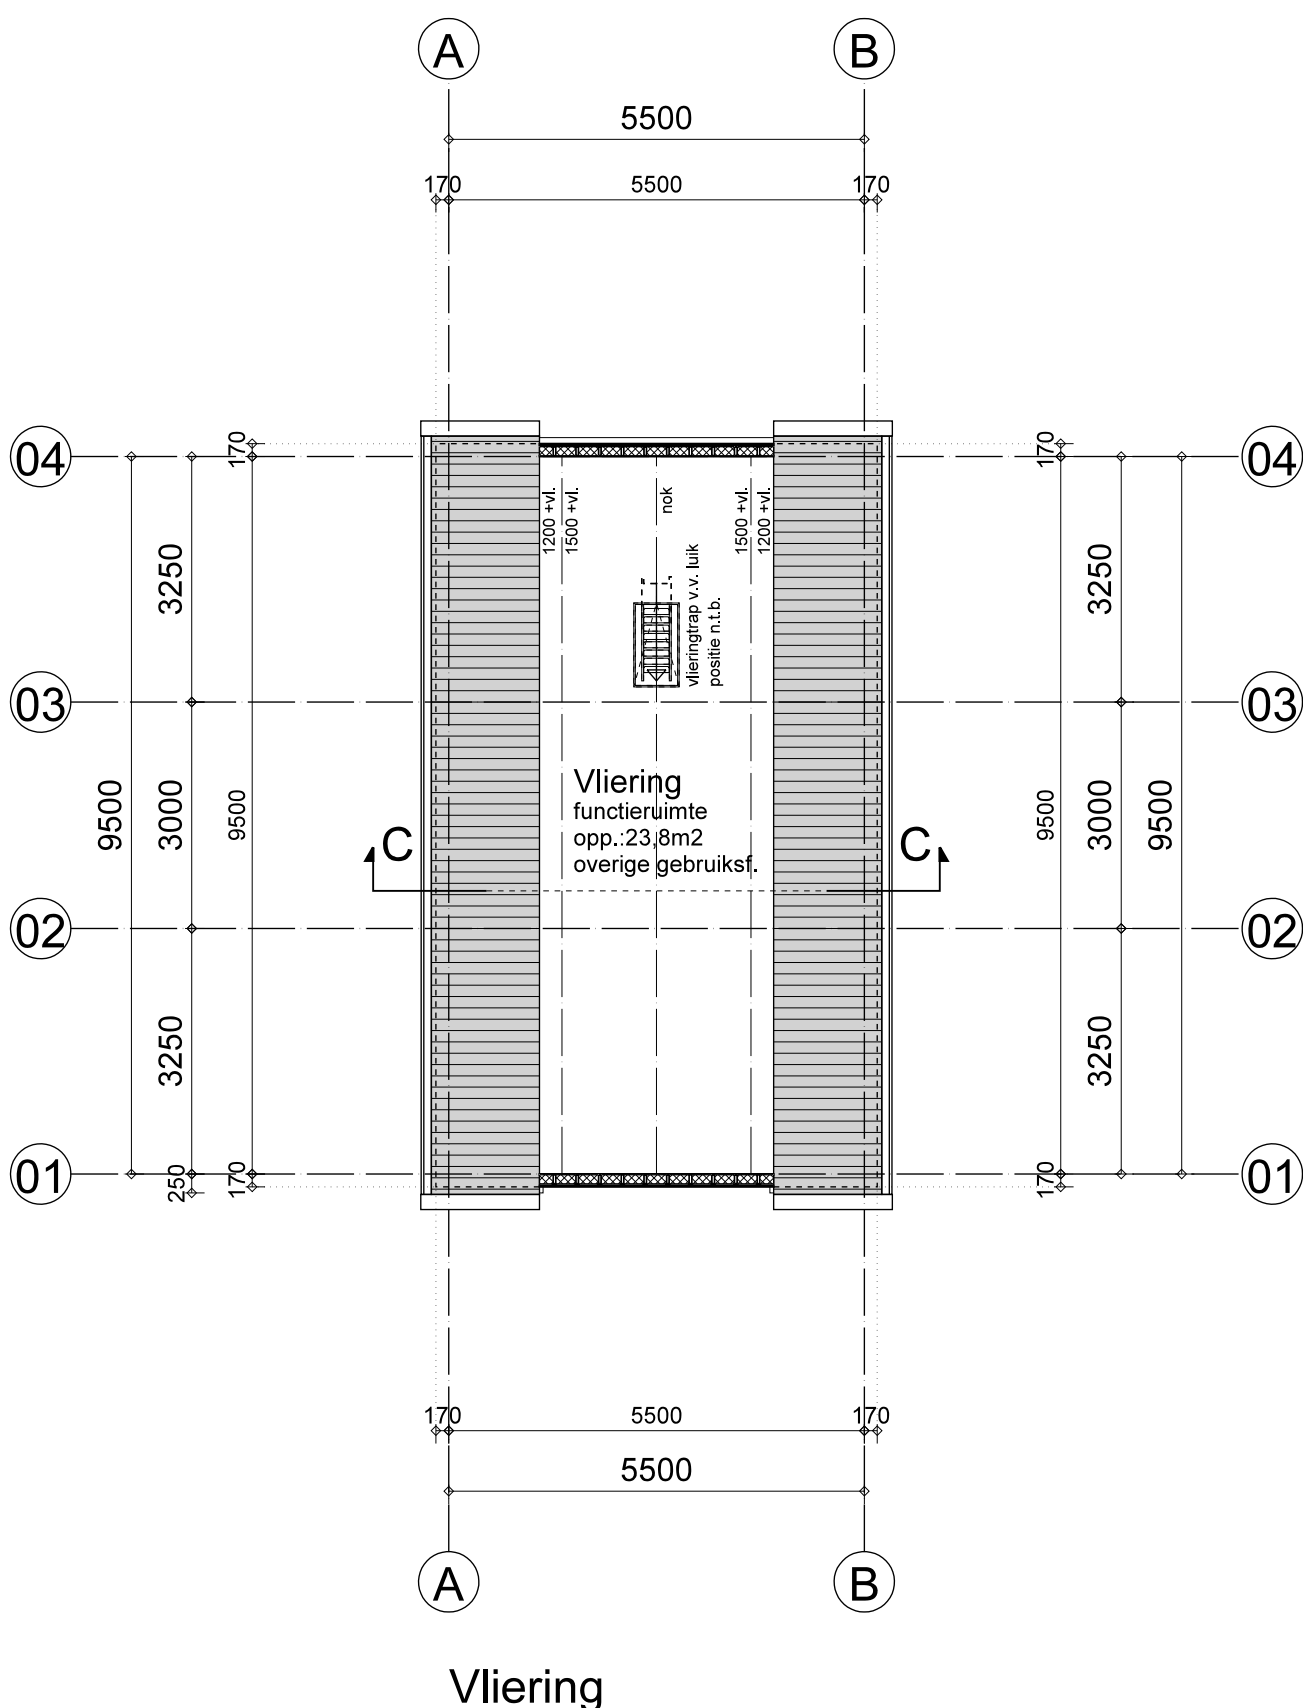
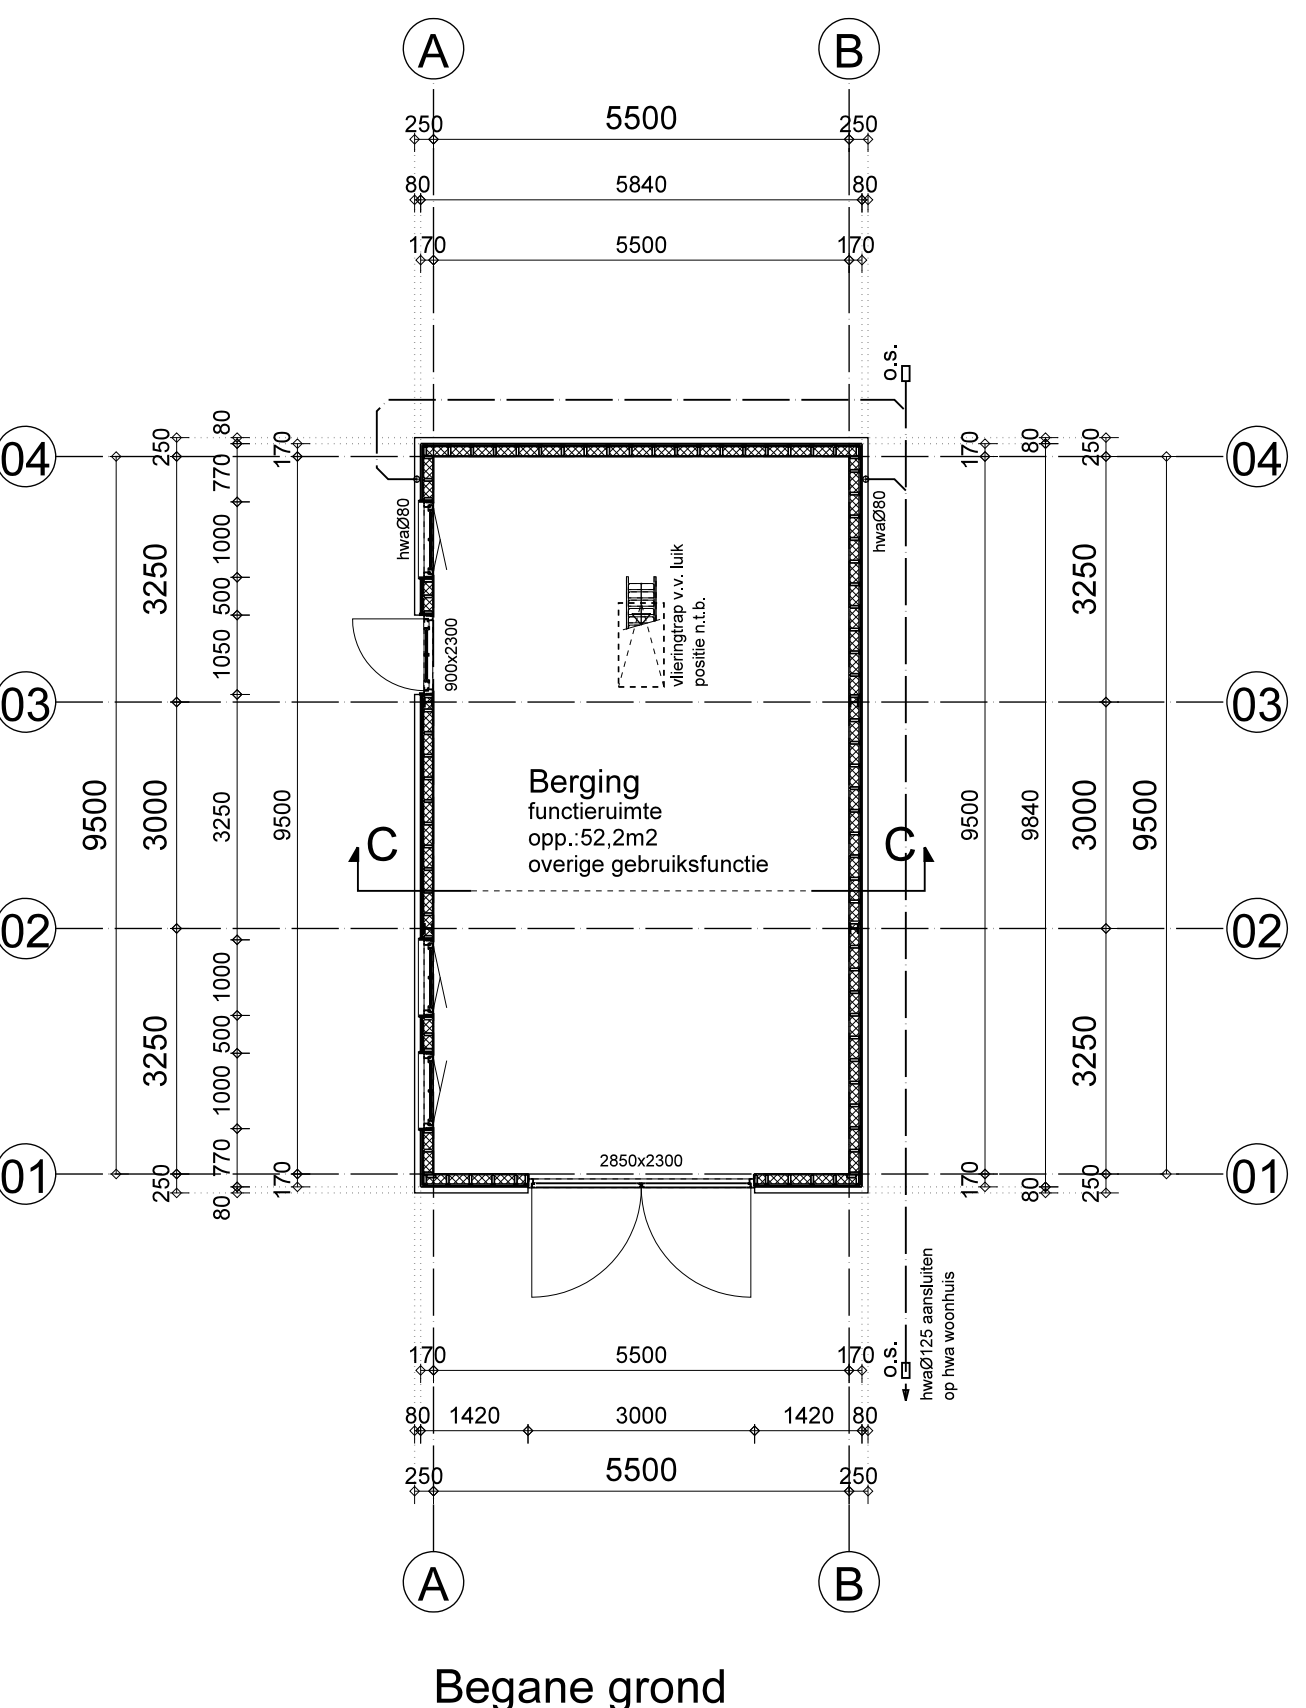
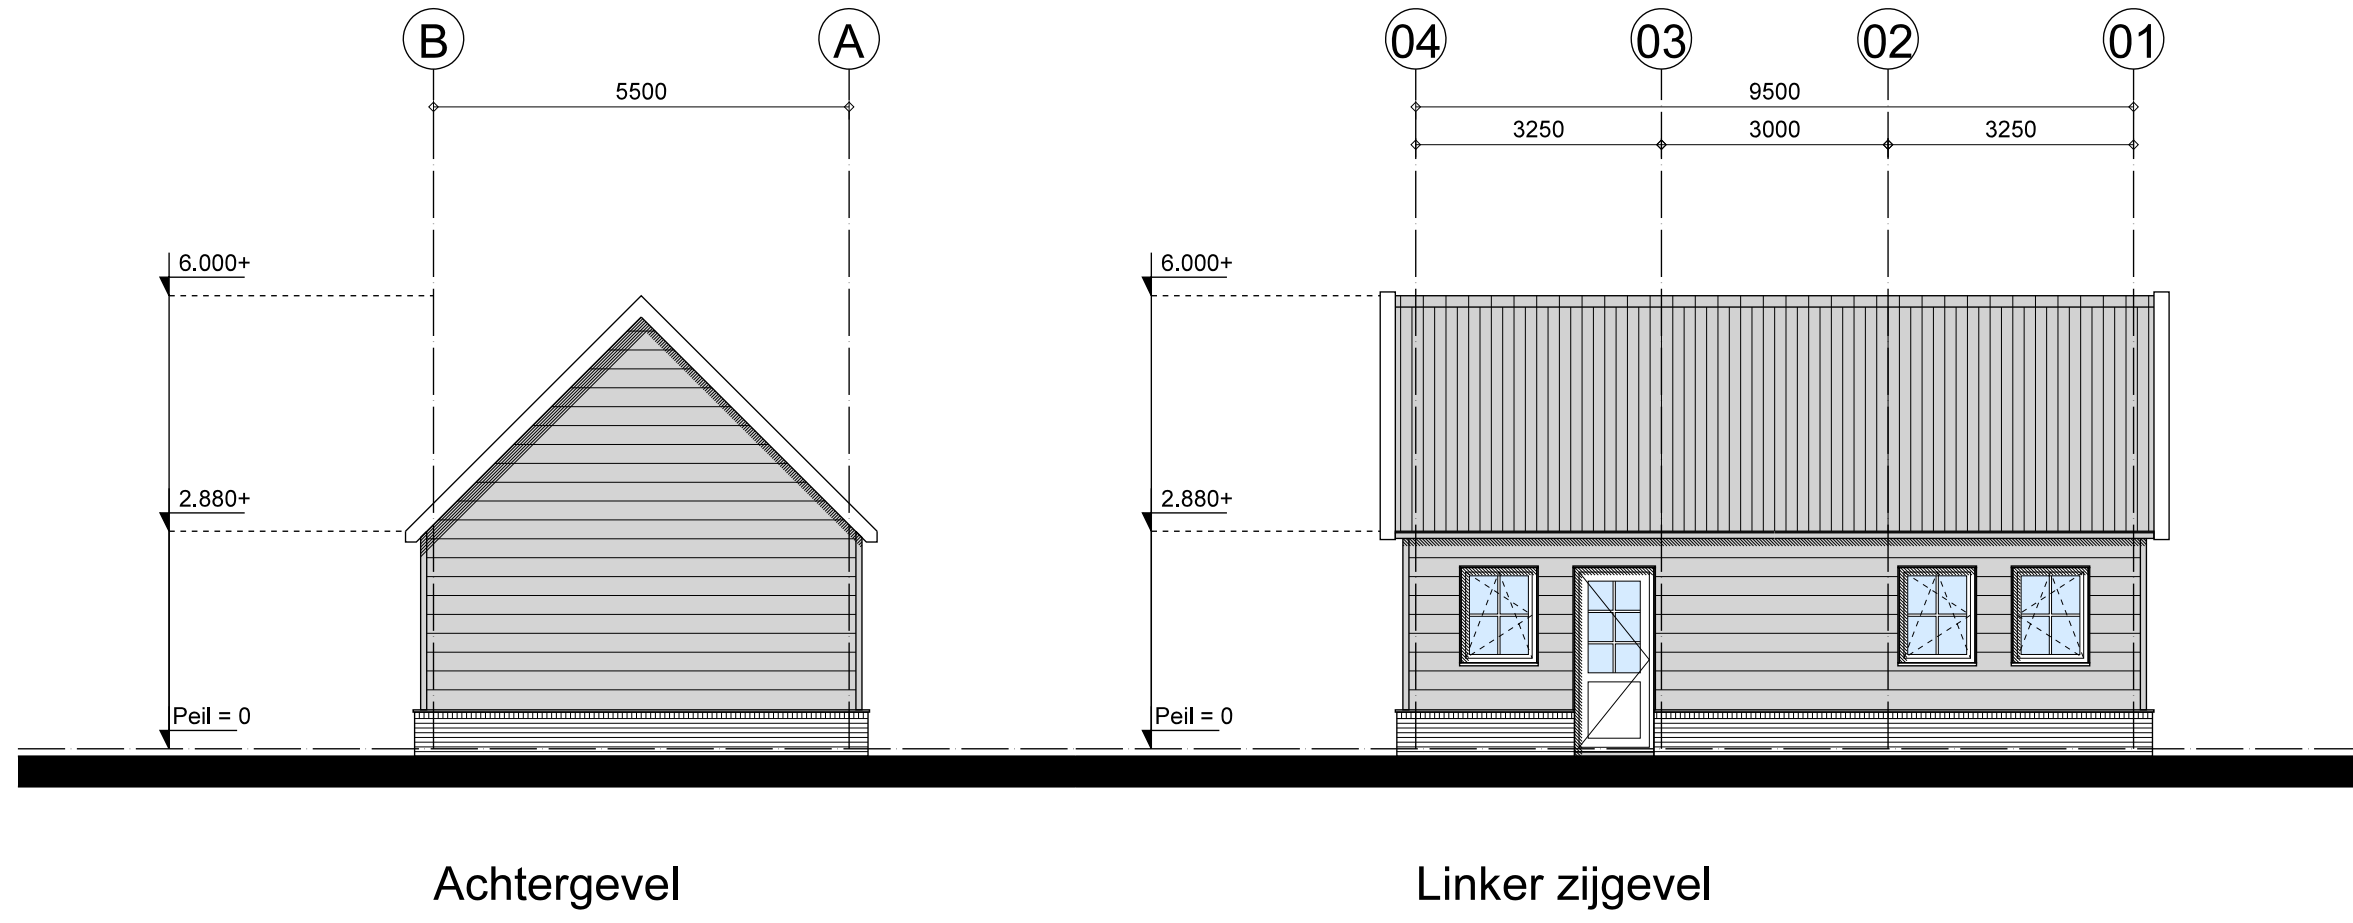


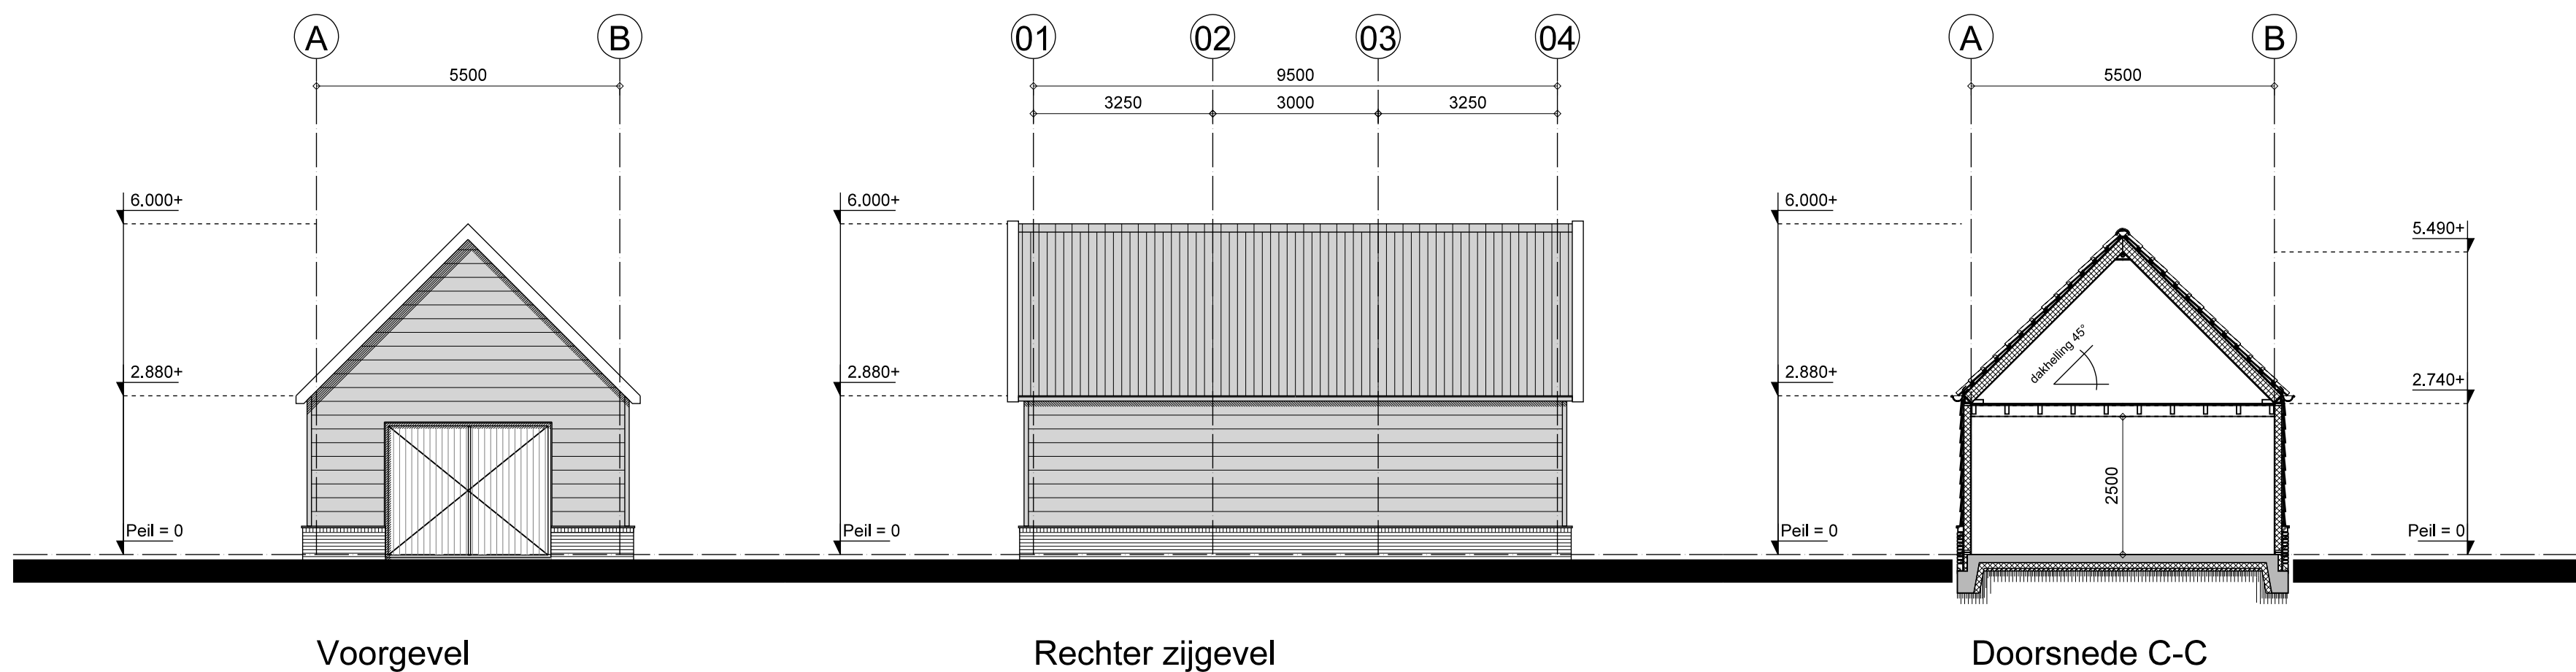

Bouwbesluit

Hoofdstuk 1. Algemene bepalingen.
- Nieuwbouw bijgebouw als overige gebruiksfunctie voor particulier eigendom.
- Vergunningsvrij bouwwerk in achtererfgebied.

Hoofdstuk 2. Veiligheid.

- Trap: afd. 2.5 (bestaande bouw)
vliering als functieruimte, betreedbaar via vlizotrap.

- Beperking ontwikkeling brand en rook: afd. 2.9
constructieonderdeel binnenoppervlakte: brandklasse D, rookklasse S2
constructieonderdeel buitenoppervlakte: brandklasse D, tot 2,5 +mv, brandklasse B
beloopbaar vlak binnenoppervlakte: brandklasse D11, rookklasse S11
dakoppervlakte bovenzijde: Niet brandgevaarlijk conform NEN 6063.

- Inbraakwerendheid: afd. 2.15
deuren, ramen en kozijnen inbraakwerend conform NEN 5096: weerstandklasse 2.

Hoofdstuk 3. Gezondheid

- Wering van vocht: afd. 3.5
uitwendige scheidingconstructies conform NEN 2778: waterdicht.

- Luchtverversing: afd. 3.6
Berging als functieruimte
Bij gebruik als stallingsruimte voor motorvoertuigen dient de ruimte voorzien te worden van een niet afsluitbare luchtverversing met een capaciteit van 3dm³/s per m² vloeroppervlakte.
Afmeting stallingsruimte t.b.v. personenauto 2,5 x 5,0 mtr = 15m².
15m² x 3,0 dm³/s = 45dm³/sec per motorvoertuig.

- Bescherming tegen ratten en muizen: afd. 3.10
uitwendige scheidingconstructies geen openingen breder dan: 10mm

Hoofdstuk 6. Installaties

- Voorzieningen afnemen en gebruiken energie: afd. 6.2
Voorziening voor elektriciteit conform NEN 1010 (laagspanning)
Aansluiting op openbaar distributienet conform opgave plaatselijke nutsbedrijven.

- Watervoorziening: afd. 6.3
Voorzieningen voor drinkwater en warmwater volgens NEN 1006.
Aansluiting op openbaar distributienet conform opgave plaatselijke nutsbedrijven.

- Afvoer van huishoudelijk afvalwater en hemelwater: afd. 6.4
afvoervoorziening t.b.v. huishoudelijk afvalwater conform NEN 3215.
dak voorzien van hemelwaterafvoeren conform NEN 3215.

Materialen en kleuren

Toe te passen buitenmaterialen:

gevelplint	baksteen	zwart
gevel rollaag	baksteen	zwart
rabatdelen	hout	zwart
kozijnen	hout	wit
deuren	hout	wit
dubbele voordeur	hout	donker grijs
ramen	hout	wit
waterslagen gevelplint	aluminium lekdoorpel	zwart
waterslagen ramen	hout	wit
boeiboorden	hout	wit
goten	zinken bakgoot	blank
hemelwaterafvoeren	zink	blank
dakbedekking hellend	keramische dakpannen	blauw gesmoord


Materialenstaat

	gevelsteen schoonwerk, dikte 100mm (plint)
	HSB-buitengevel: rabat gevelbekleding, houten regelwerk, waterkerende laag, houten stijlen afm. 38x120mm h.o.h., 300mm, minerale wol 180mm, dampremmende laag, OSB plaatmateriaal 12mm
	hwa Ø80mm
	ontstoppingsstuk v.v. schroefdeksel
	schoonwater riolering, diameter en afschot conform NEN 3215



Situatie

Schaal 1:500
Kadastrale gemeente Klundert
Sectie A
Nummer 1782

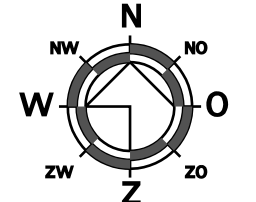

Bouwblok: 15 x 15 mtr
Achtererfgebied 1mtr achter voor- en linker zijgevel

project: Nieuwbouw woning aan de Schansweg 32 te Noordschans	datum: 11-12-2018
onderwerp: Overzicht bijgebouw	revisie: -
opdrachtgever: Fam. Veraart Schansweg 32 4791 RC Klundert	schaal: 1:100
	formaat: A1
	tek. nr.: BT-06