



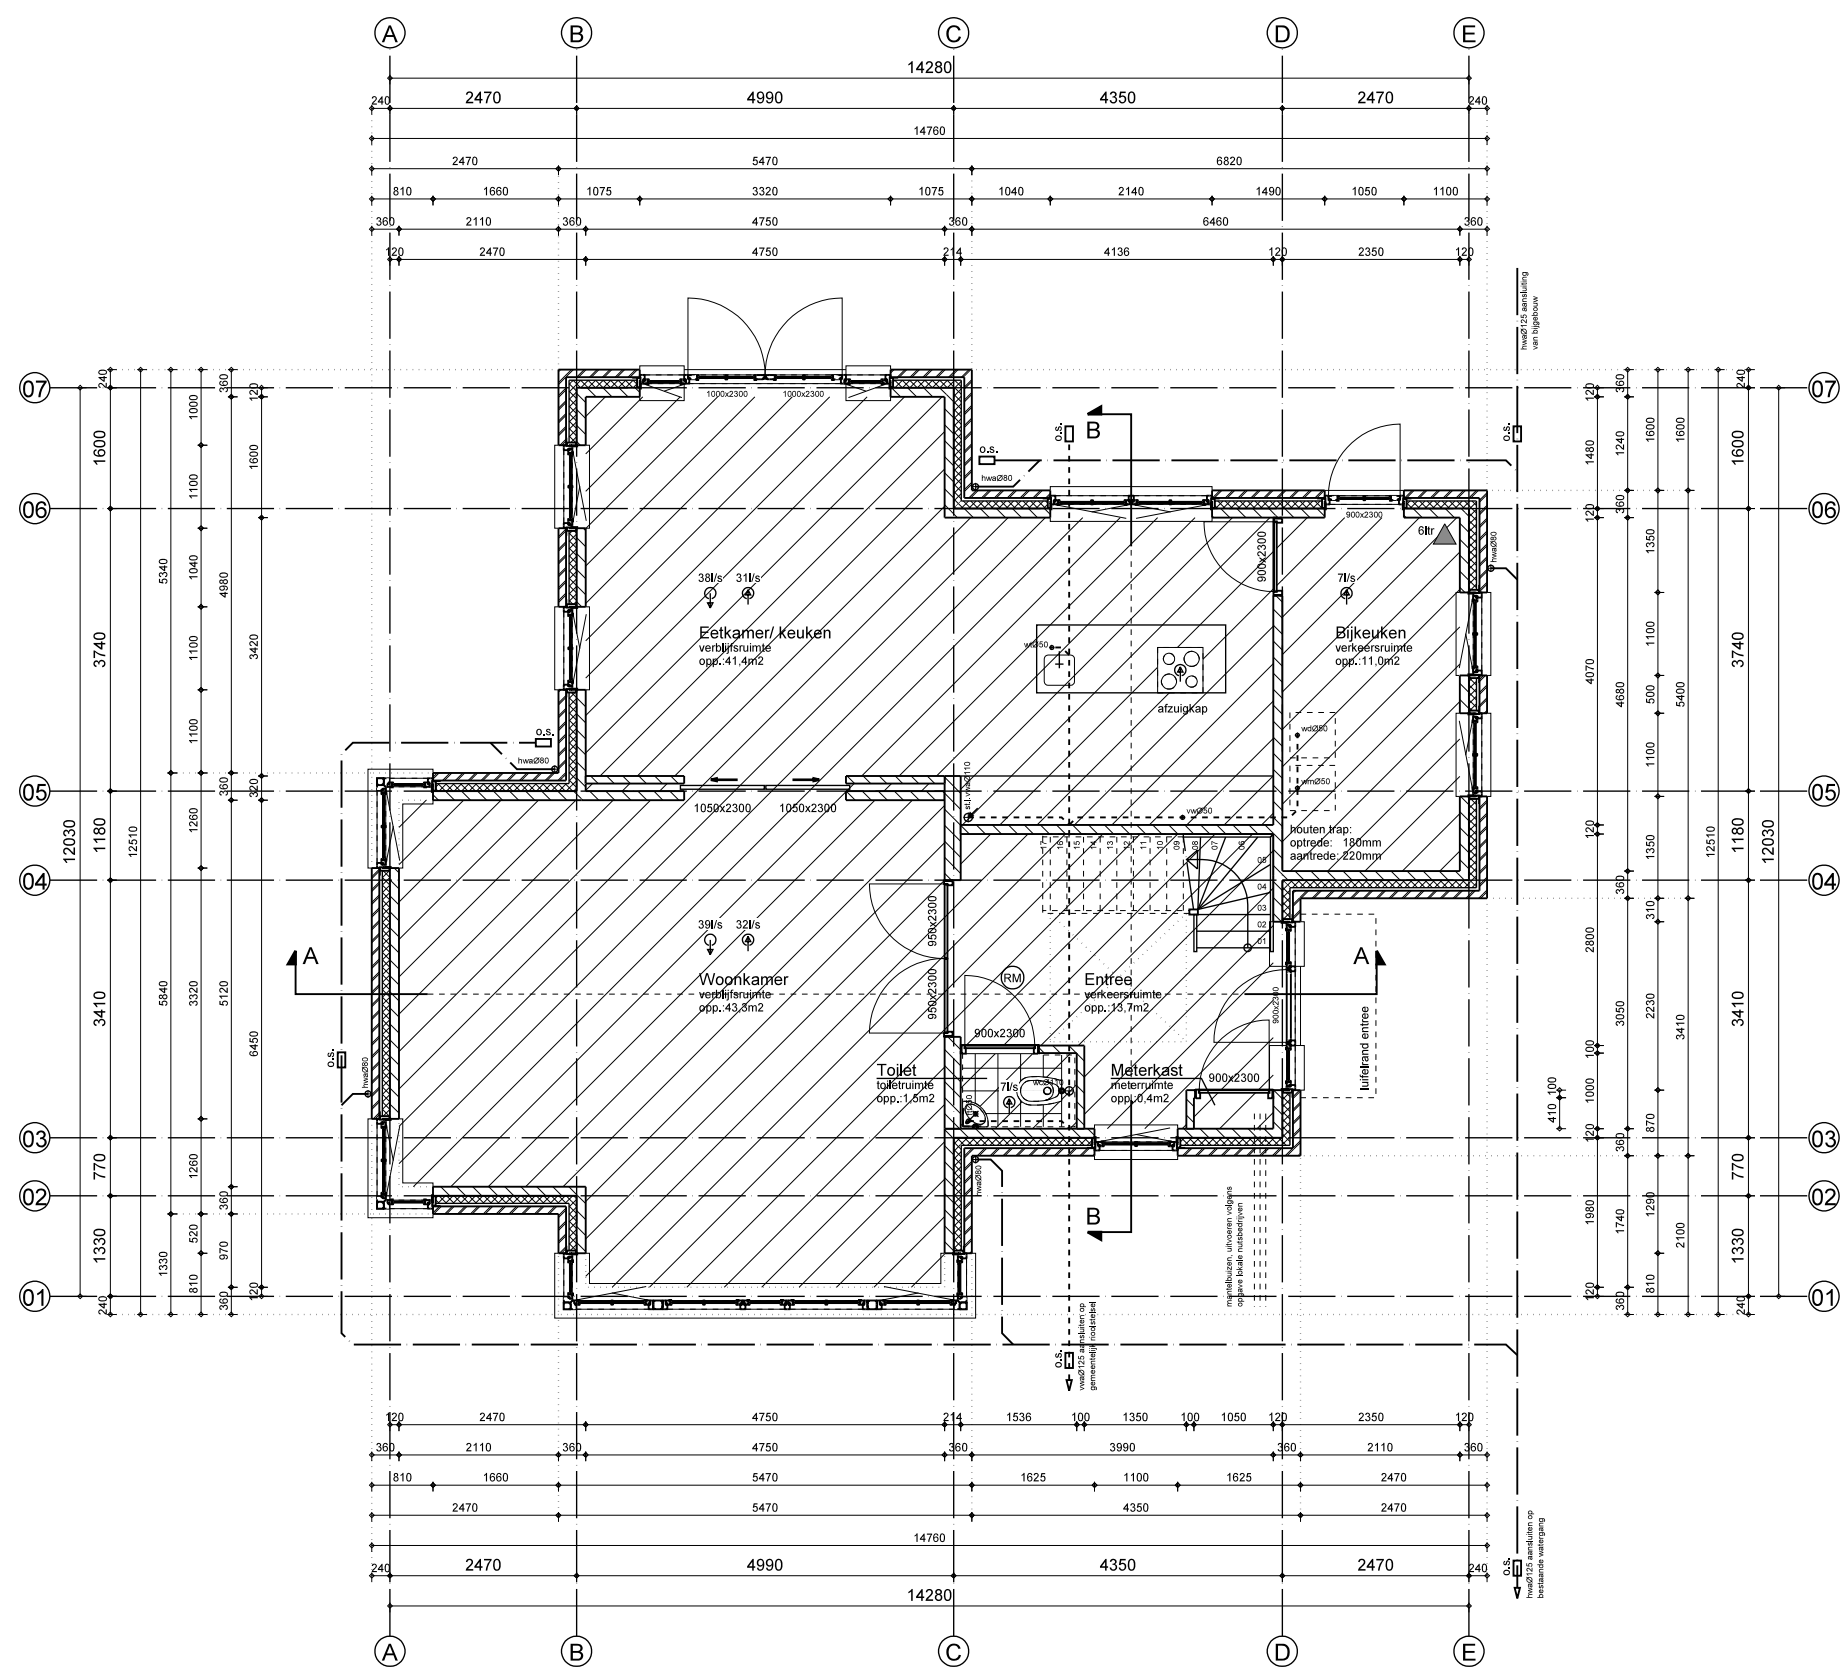


Begane grond


Gebruiksoppervlakte

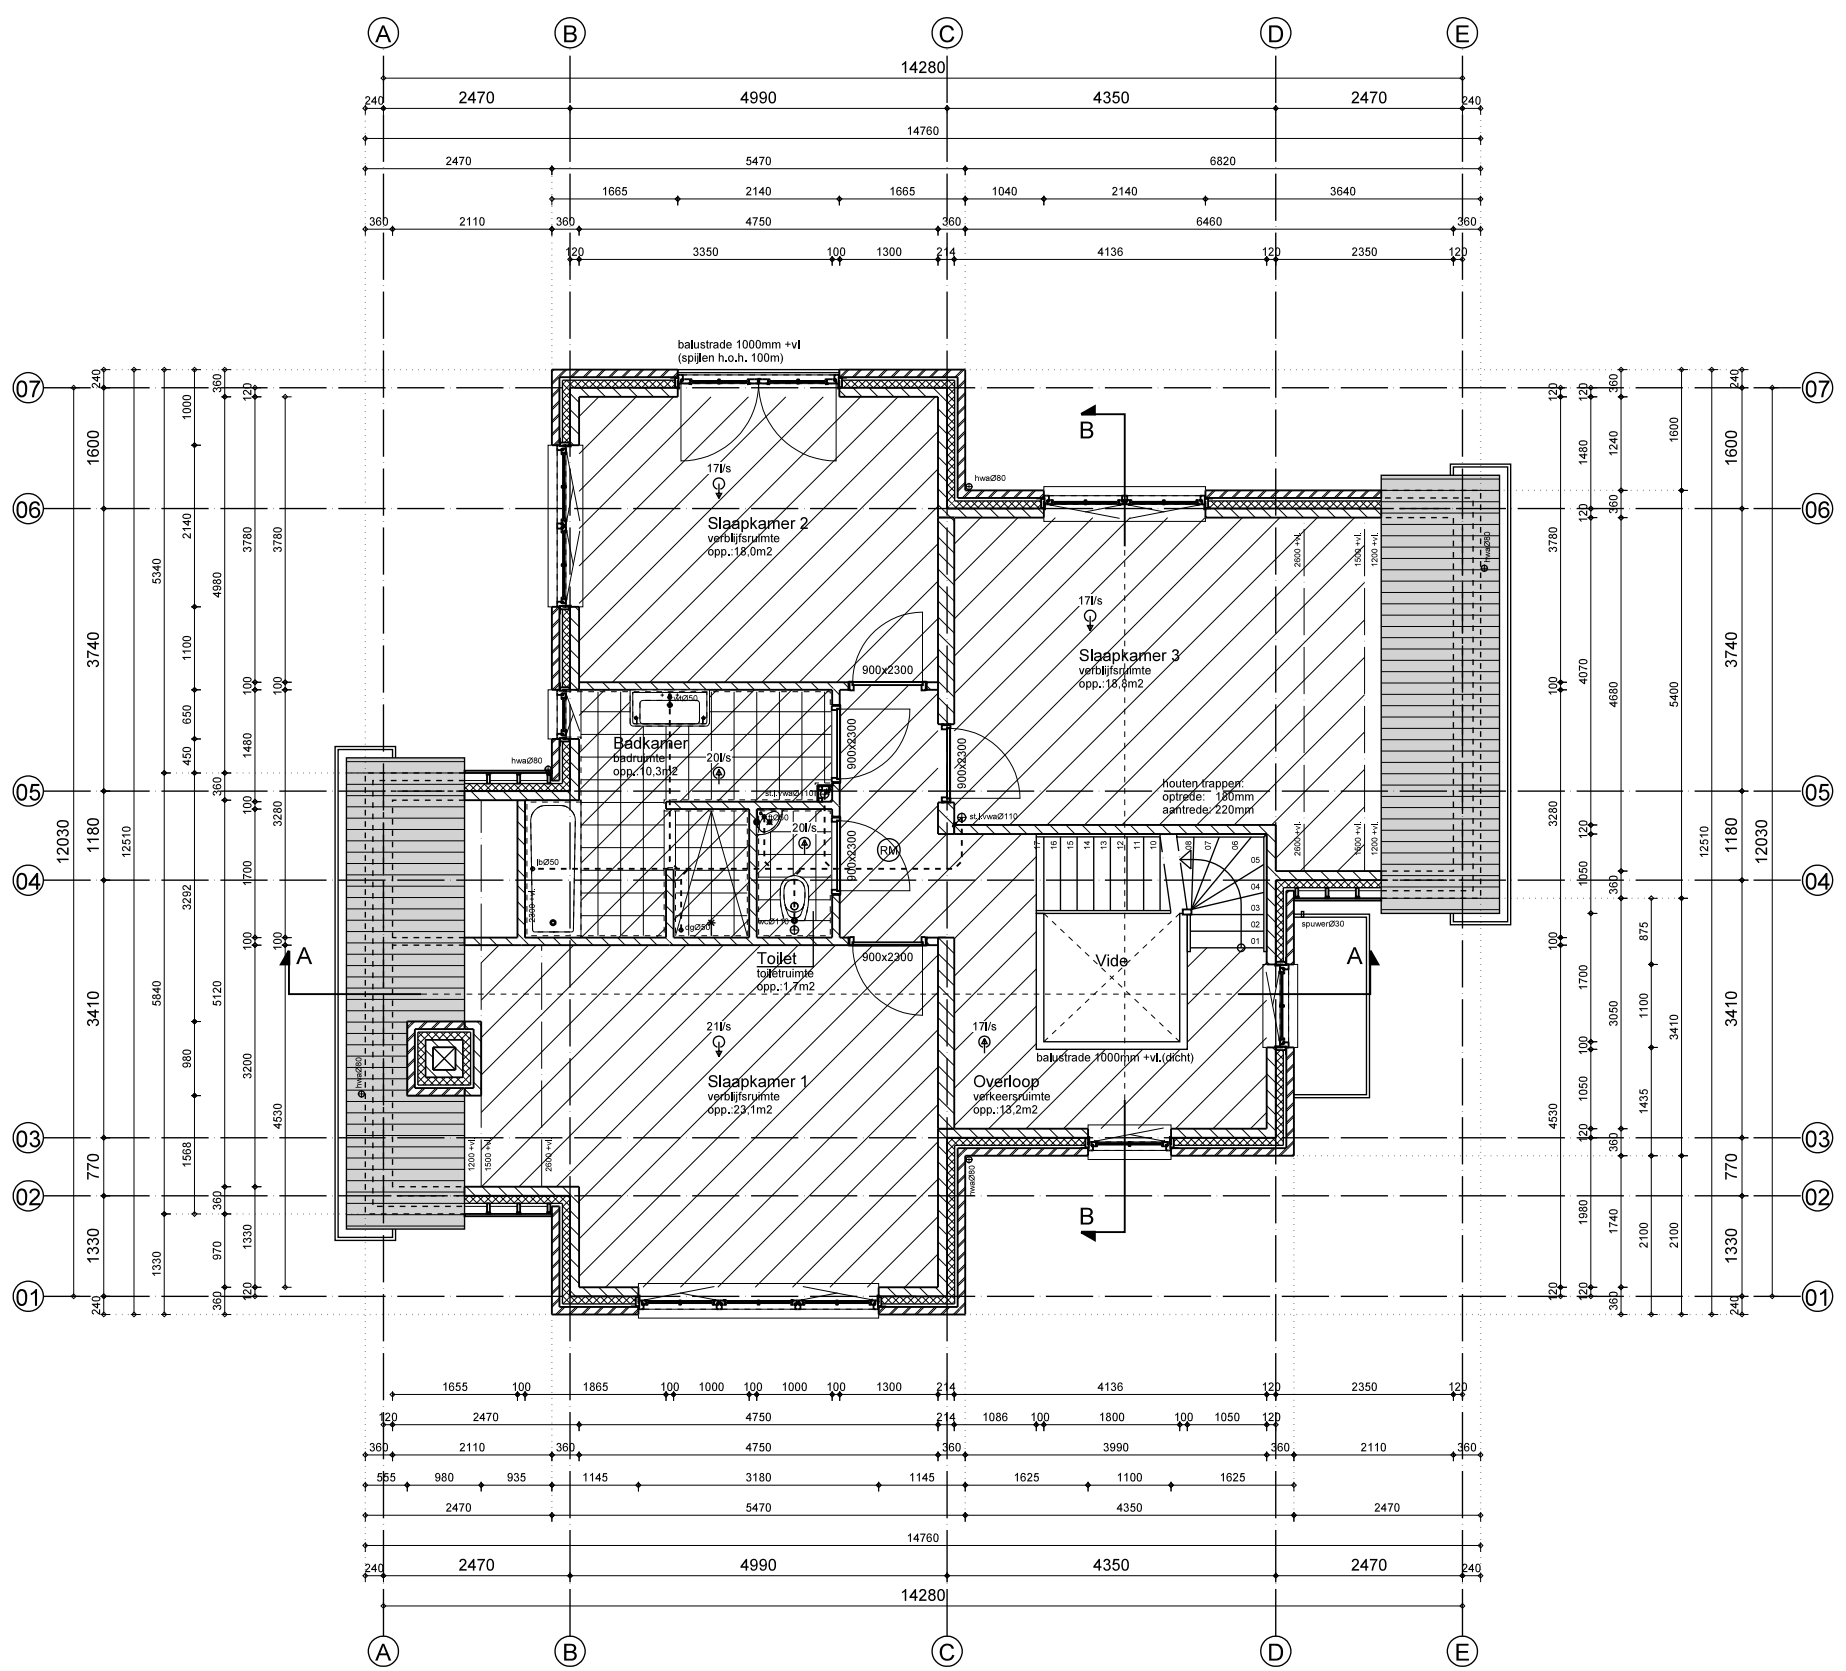

1e Verdieping

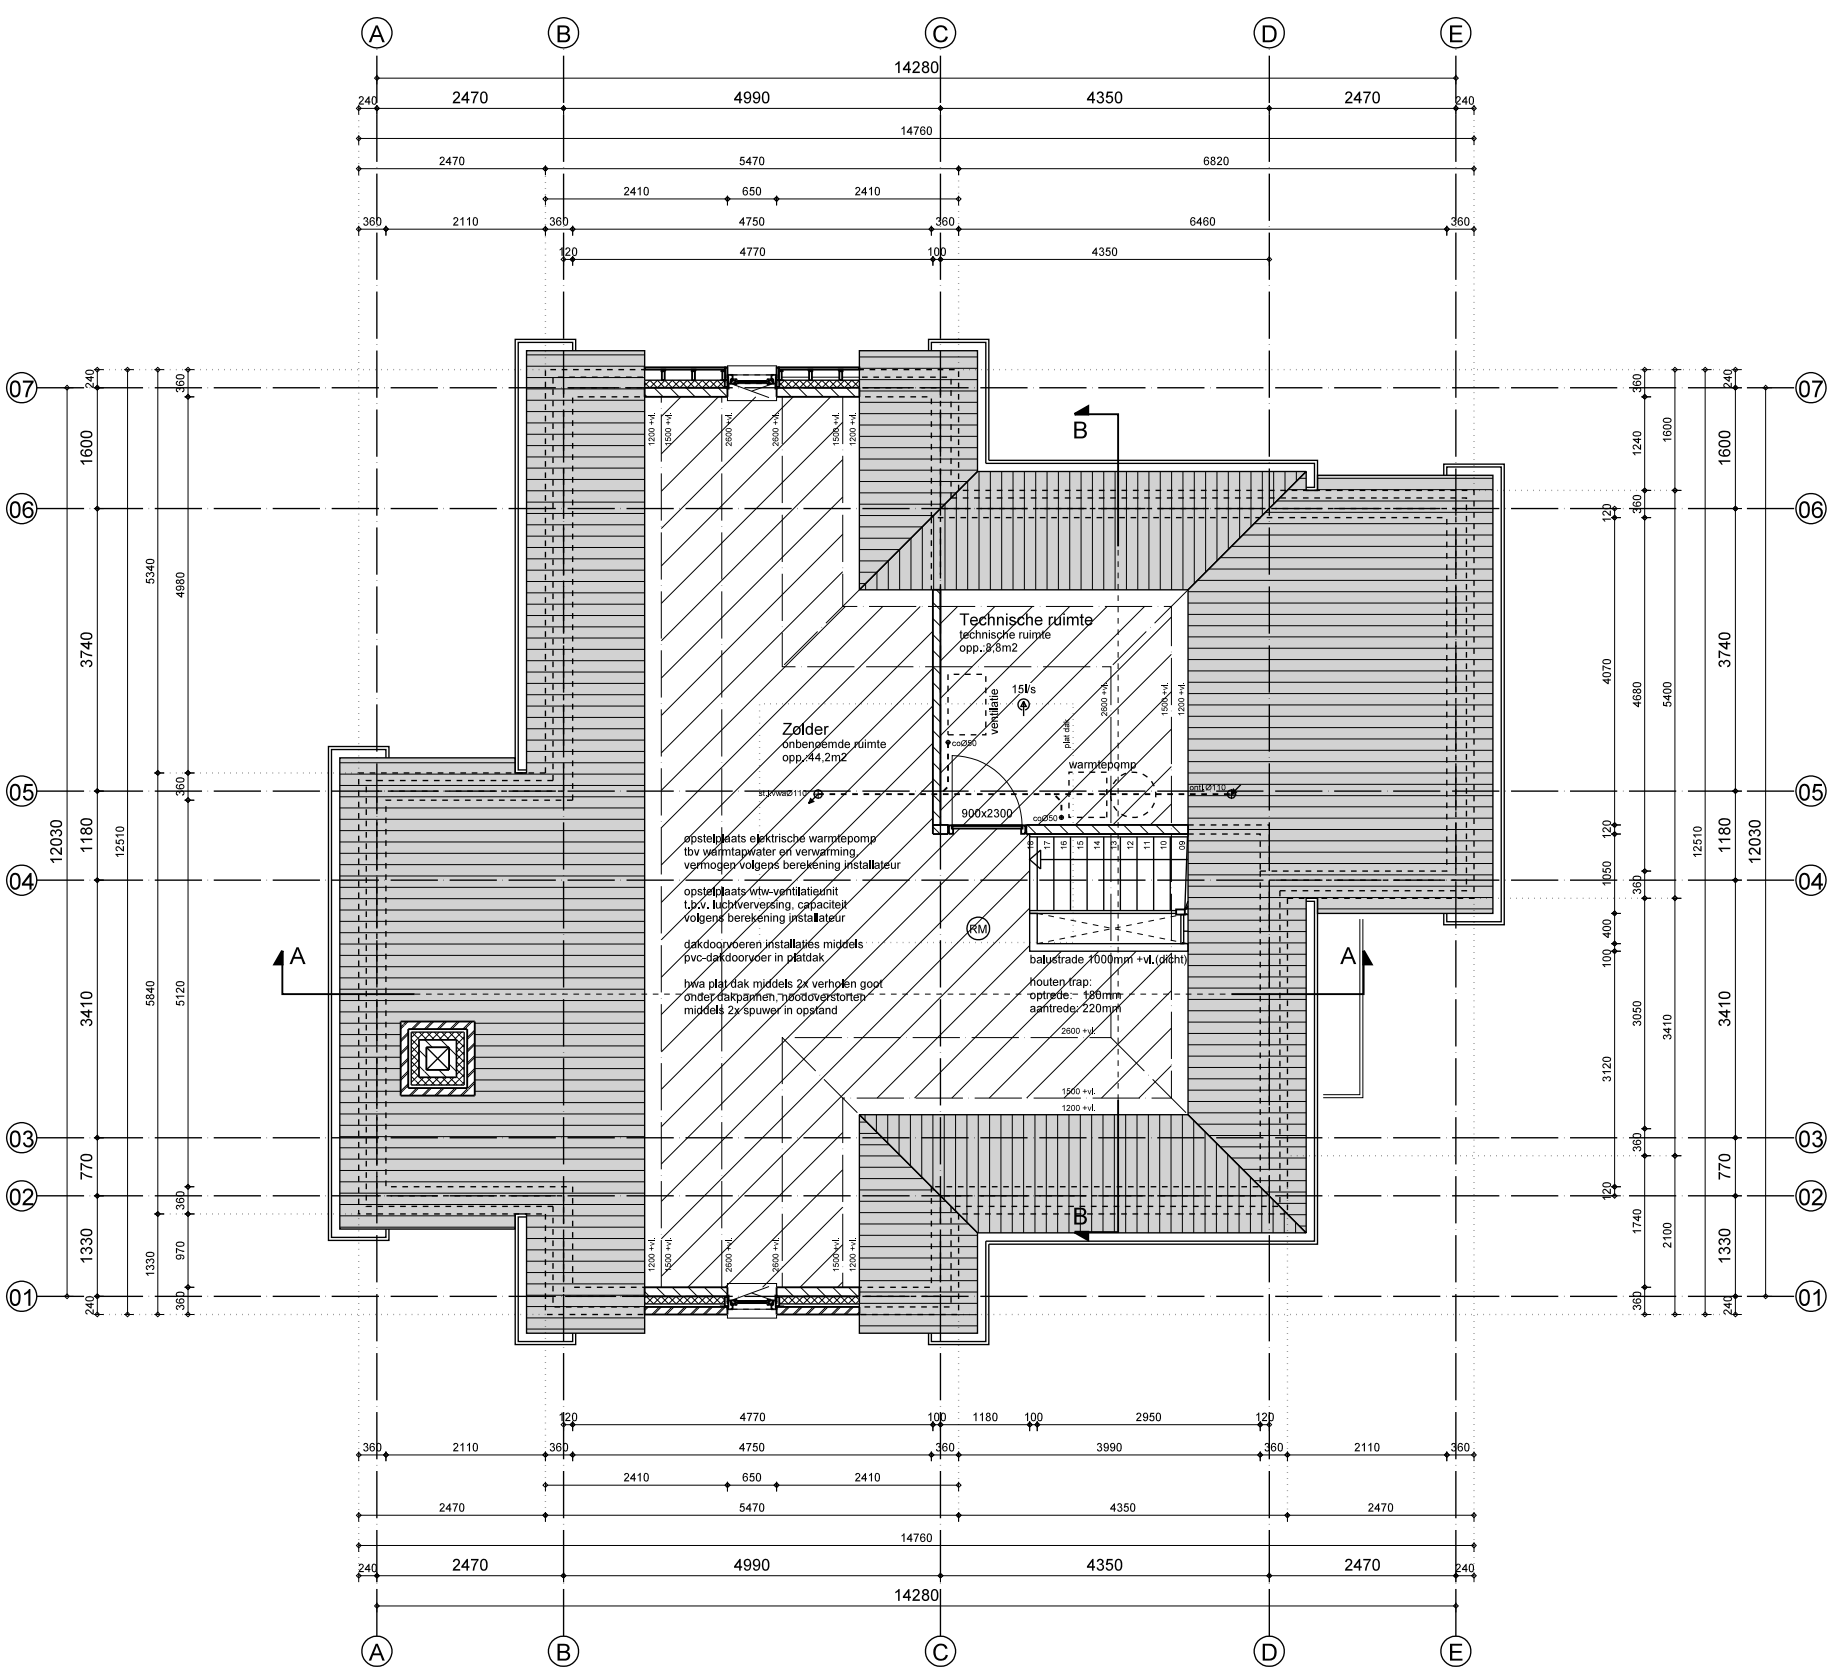


2e Verdieping

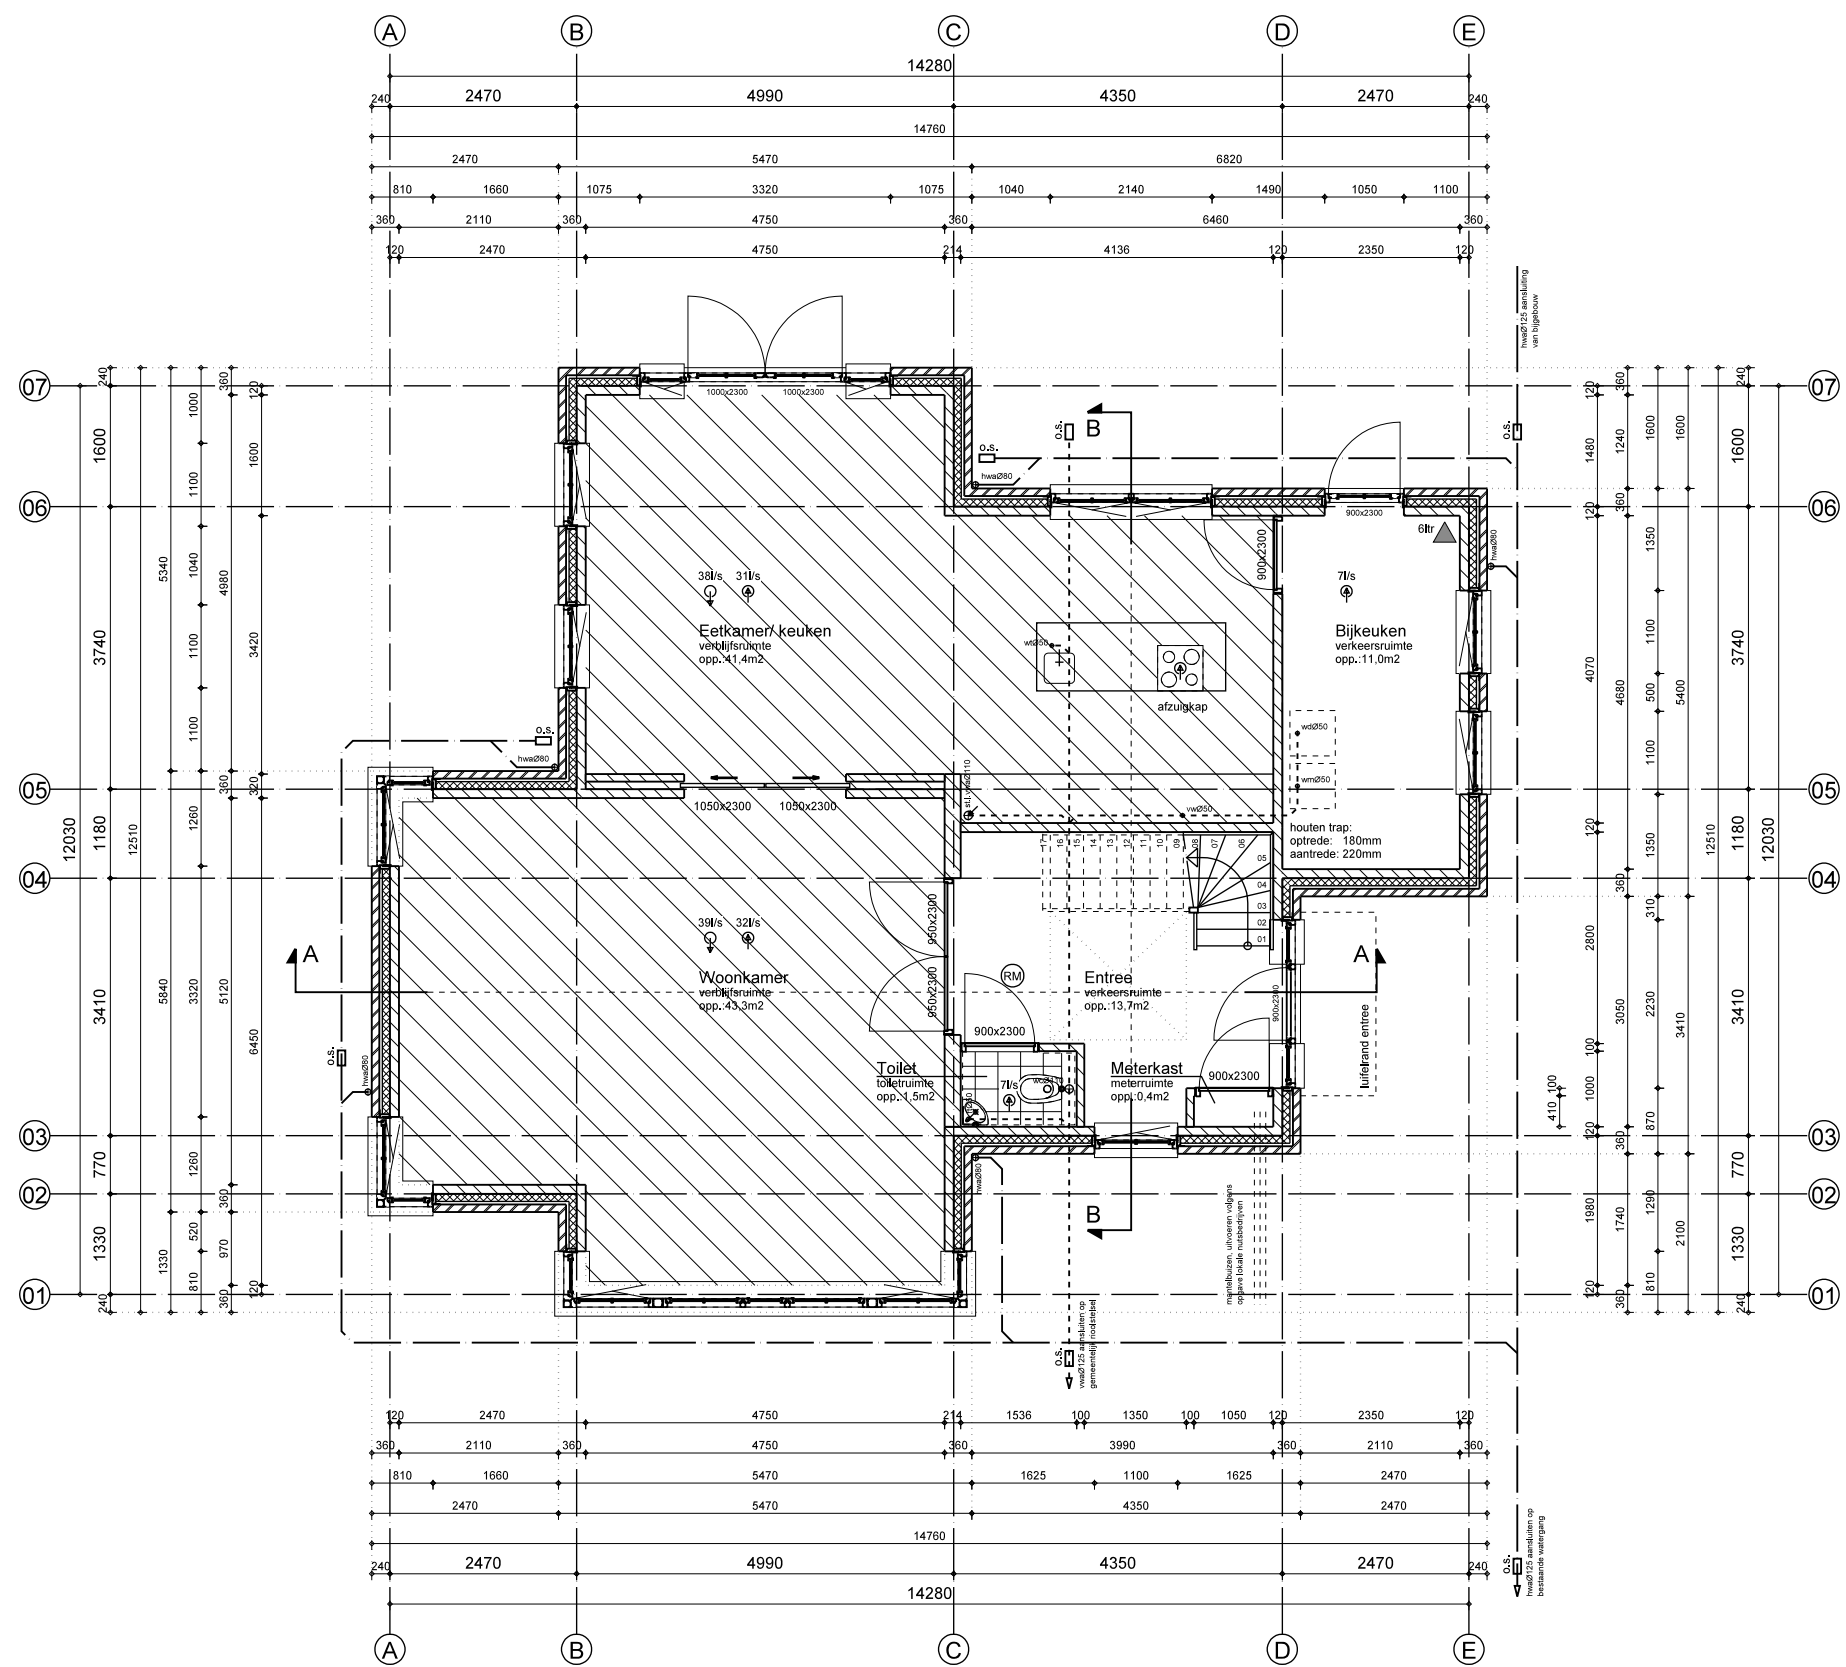

Begane grond

Verblijfsgebied (verblijfsruimten)

Bruikbaarheid			
	GBO	VG	>55%
Begane grond	114,3 m²	86,2 m²	
1e Verdieping	93,5 m²	59,9 m²	
2e Verdieping	53,5 m²	0,0 m²	
Totaal:	261,3 m²	146,1 m²	55,9% (akkoord)

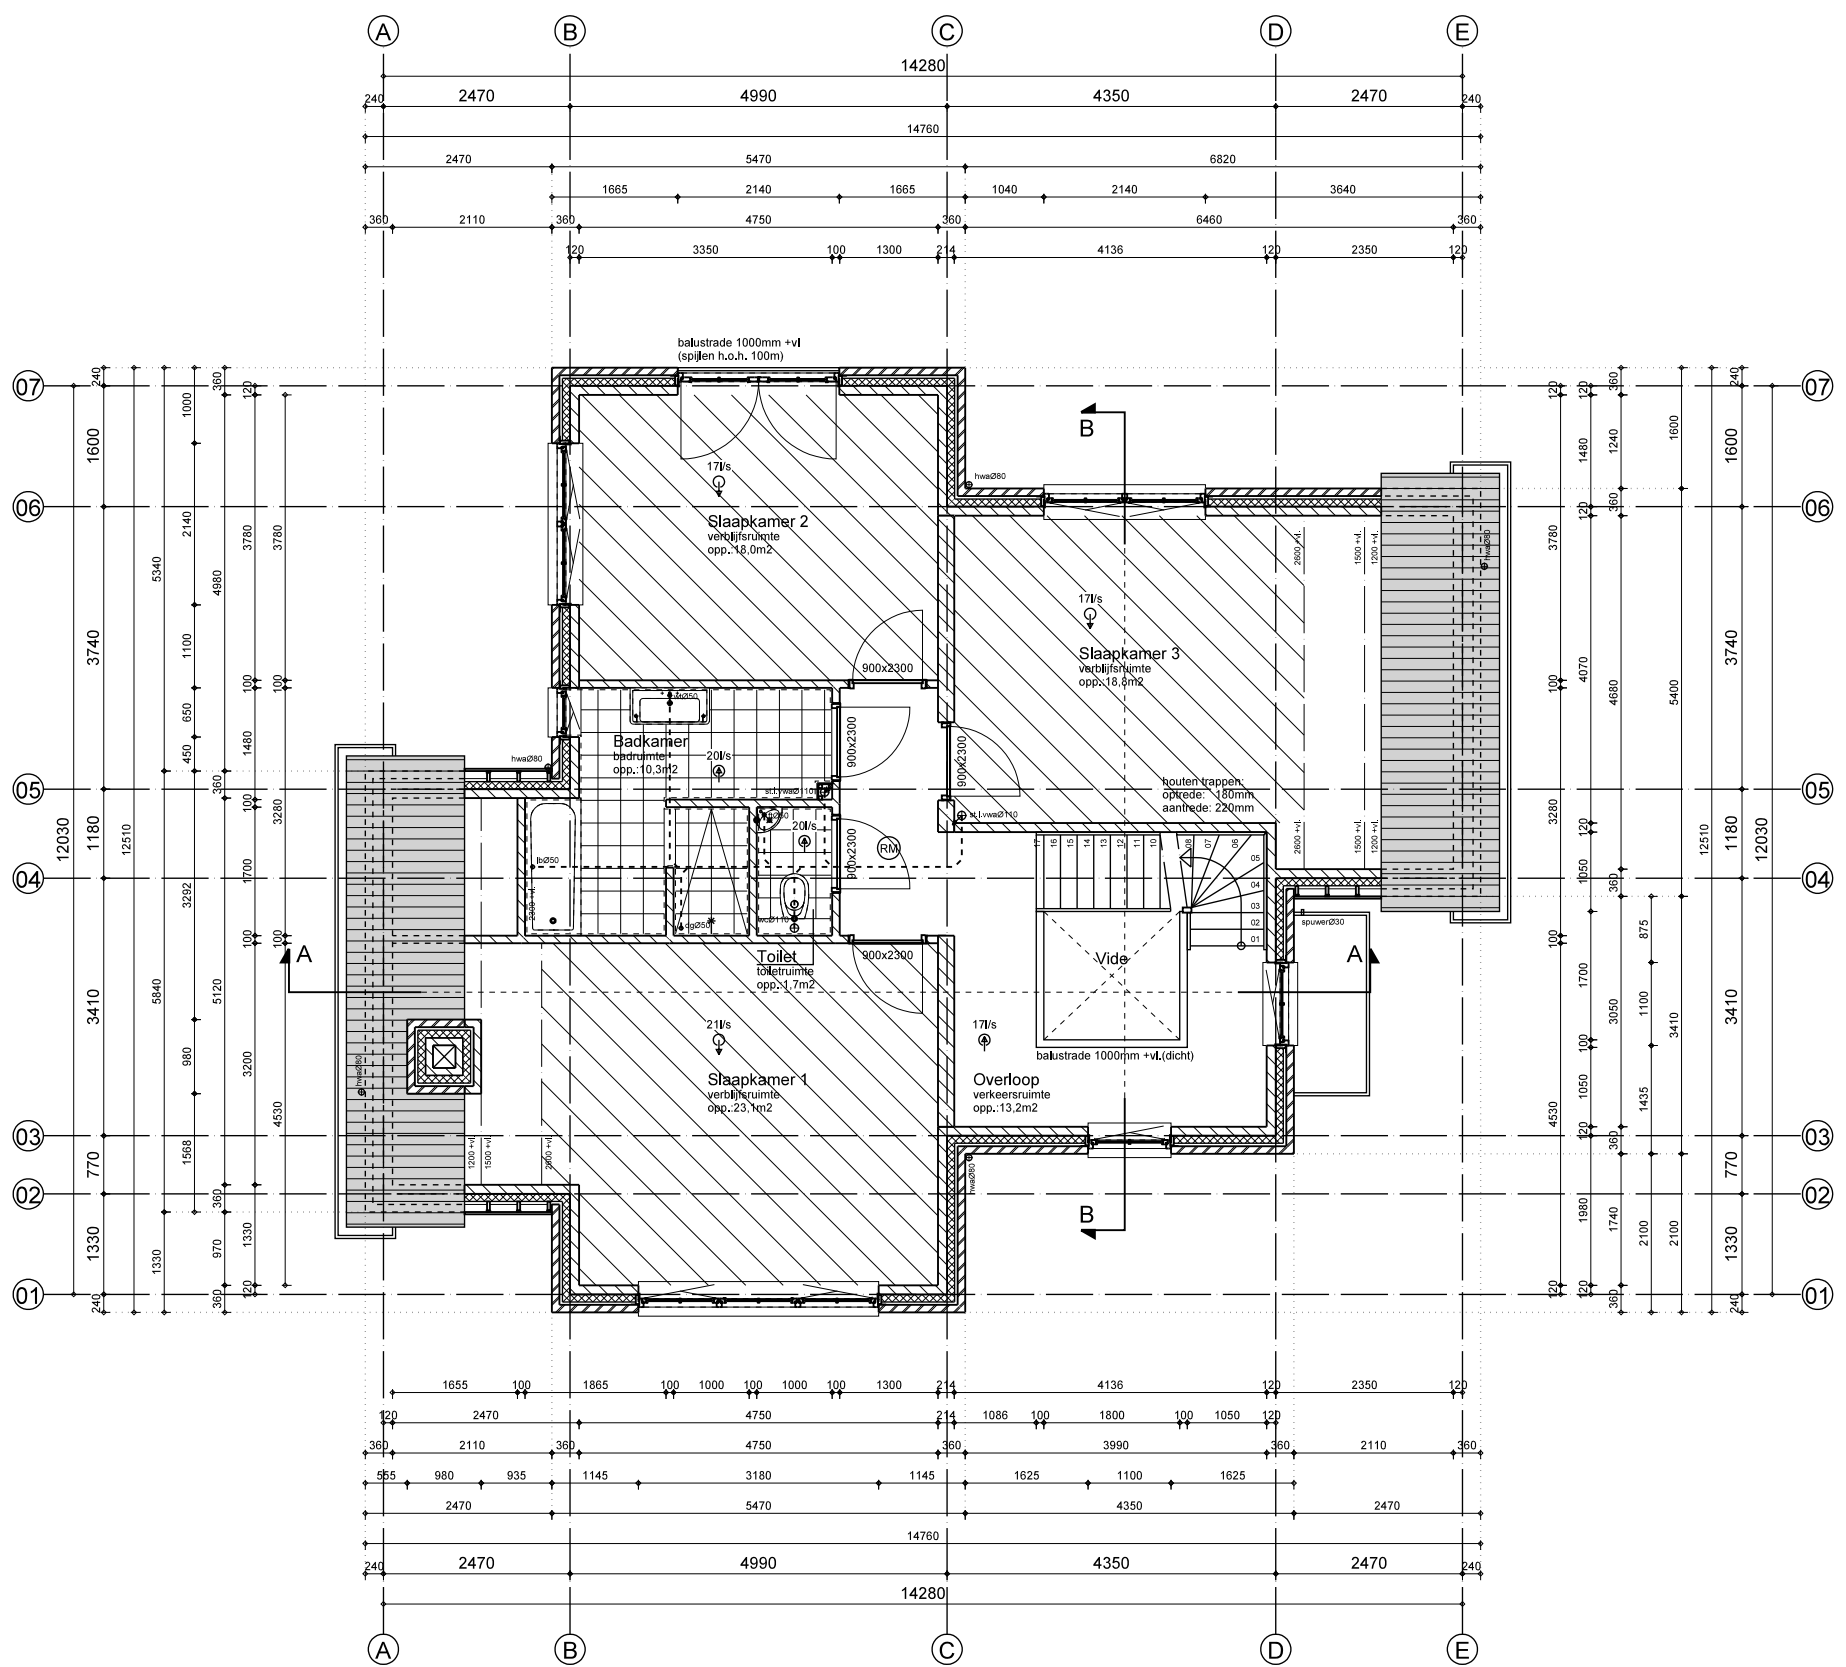

1e Verdieping

Daglicht (bestaande bouw afd.3.11)						
Verblijfsruimten:	Ad (glas)	a	β	Cb	Ae	>0,5m²
Woonkamer	voorgevel	5,7 m²	a = 20°	β = 3°	0,80	4,5 m² akkoord
Eetkamer/ keuken	achtergevel	3,5 m²	a = 20°	β = 3°	0,80	2,8 m² akkoord
Slaapkamer 1	voorgevel	2,9 m²	a = 20°	β = 7°	0,80	2,3 m² akkoord
Slaapkamer 2	achtergevel	2,1 m²	a = 20°	β = 7°	0,80	1,7 m² akkoord
Slaapkamer 3	achtergevel	2,0 m²	a = 20°	β = 32°	0,74	1,5 m² akkoord

Luchtverversing					
	ruimte:	opp.	eis:	toevoer:	afvoer:
Meterkast	meterruimte (geen gas)	-	-	-	-
Entree	verkeersruimte	-	-	-	-
Toilet	toiletruimte	-	7,0 l/s	-	7,0 l/s
Woonkamer	verblijfsgebied	43,3 m²	0,9 l/s per m²	39,0 l/s	32,0 l/s
Eetkamer/ keuken	verblijfsgebied	41,4 m²	0,9 l/s per m²	38,0 l/s	31,0 l/s
Bijkeuken	verkeersruimte	-	-	-	7,0 l/s
Overloop	verkeersruimte	-	-	-	-
Slaapkamer 1	verblijfsgebied	23,1 m²	0,9 l/s per m²	21,0 l/s	-
Toilet	toiletruimte	-	7,0 l/s	-	20,0 l/s
Badkamer	badruimte	-	14,0 l/s	-	20,0 l/s
Slaapkamer 2	verblijfsgebied	18,0 m²	0,9 l/s per m²	17,0 l/s	-
Slaapkamer 3	verblijfsgebied	18,8 m²	0,9 l/s per m²	17,0 l/s	-
Zolder	onbenoemde ruimte	-	-	-	-
Technische ruimte	technische ruimte	-	-	-	15,0 l/s
		Totaal:		132,0 l/s	132,0 l/s

project: Nieuwbouw woning aan de Schansweg 32 te Noordschans	
onderwerp: Bouwbesluit	
opdrachtgever: Fam. Veraart Schansweg 32 4791 RC Klundert	datum: 11-12-2018 revisie: - schaal: 1:100 formaat: A1 tek. nr.: BT-07