



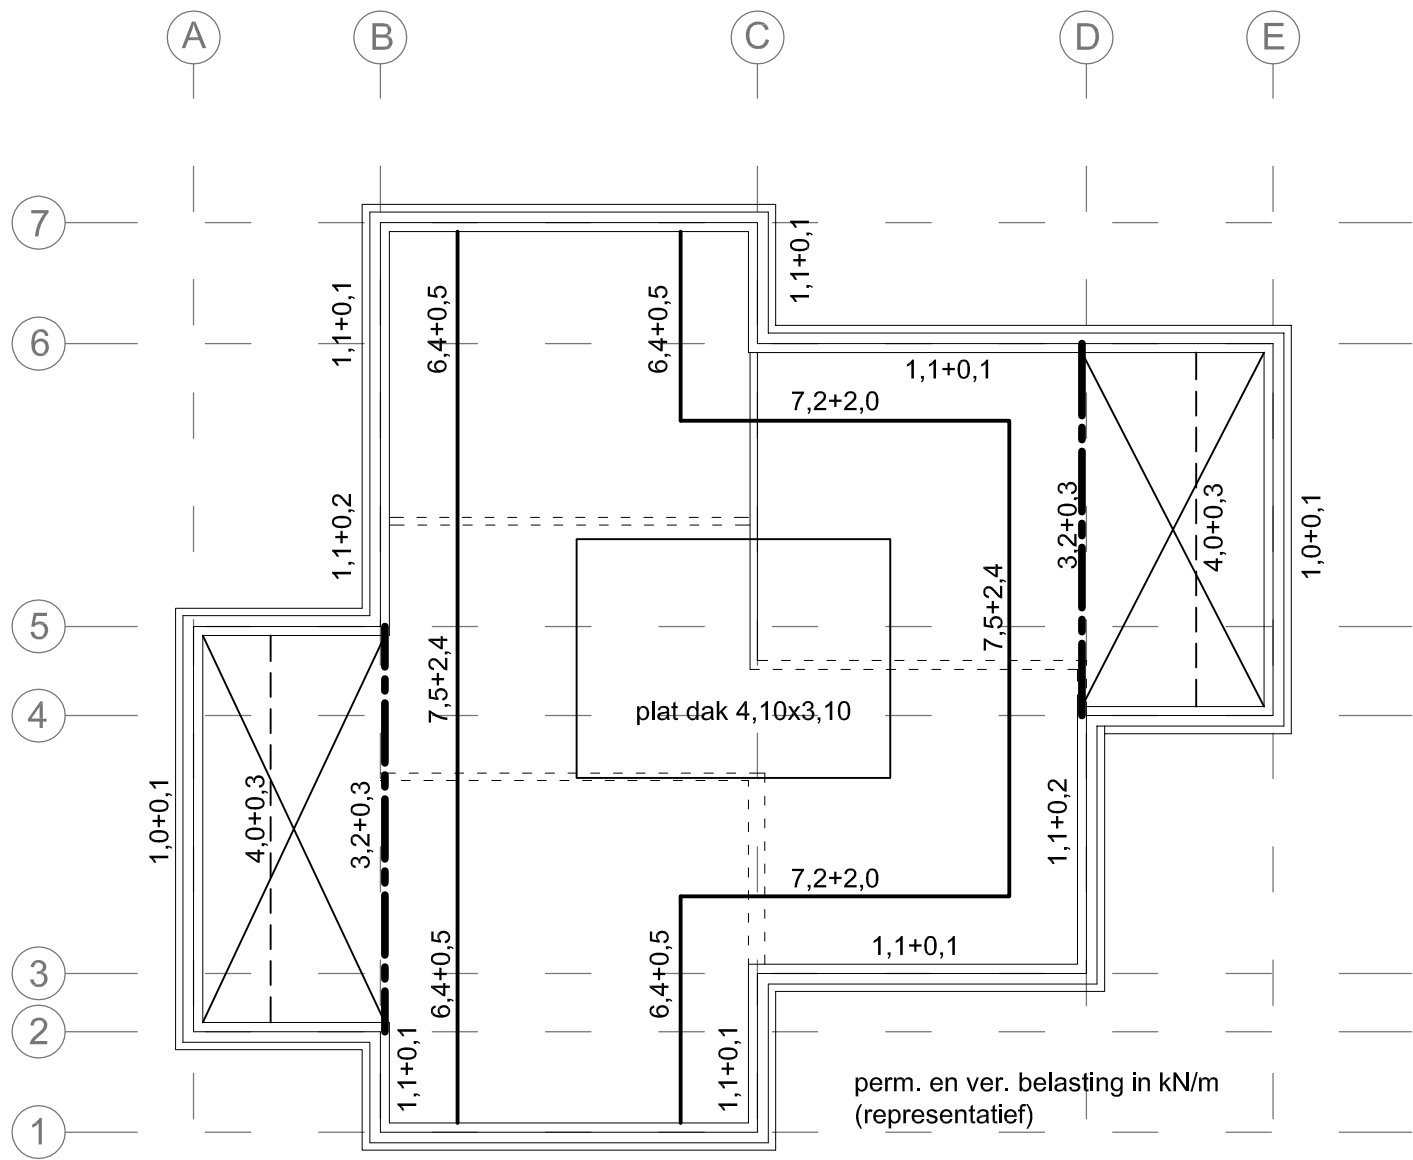


kapbelastingen

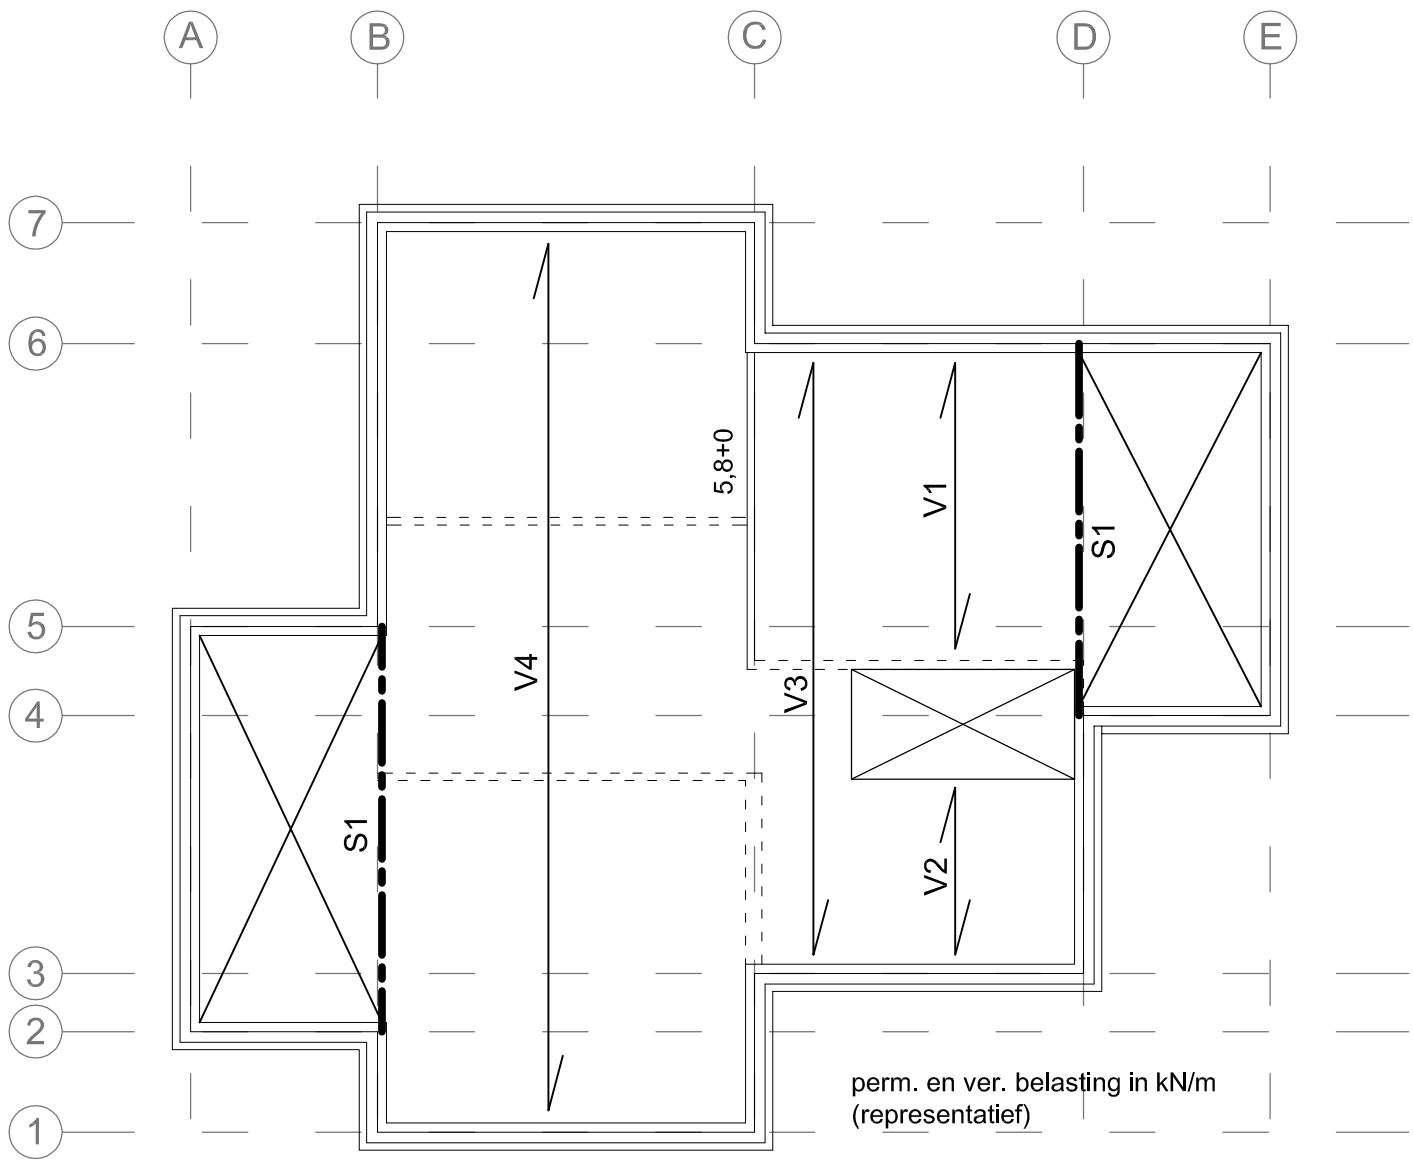


2e verdiepingsvloer

* 260 mm breedplaat
* 70 mm afwerking

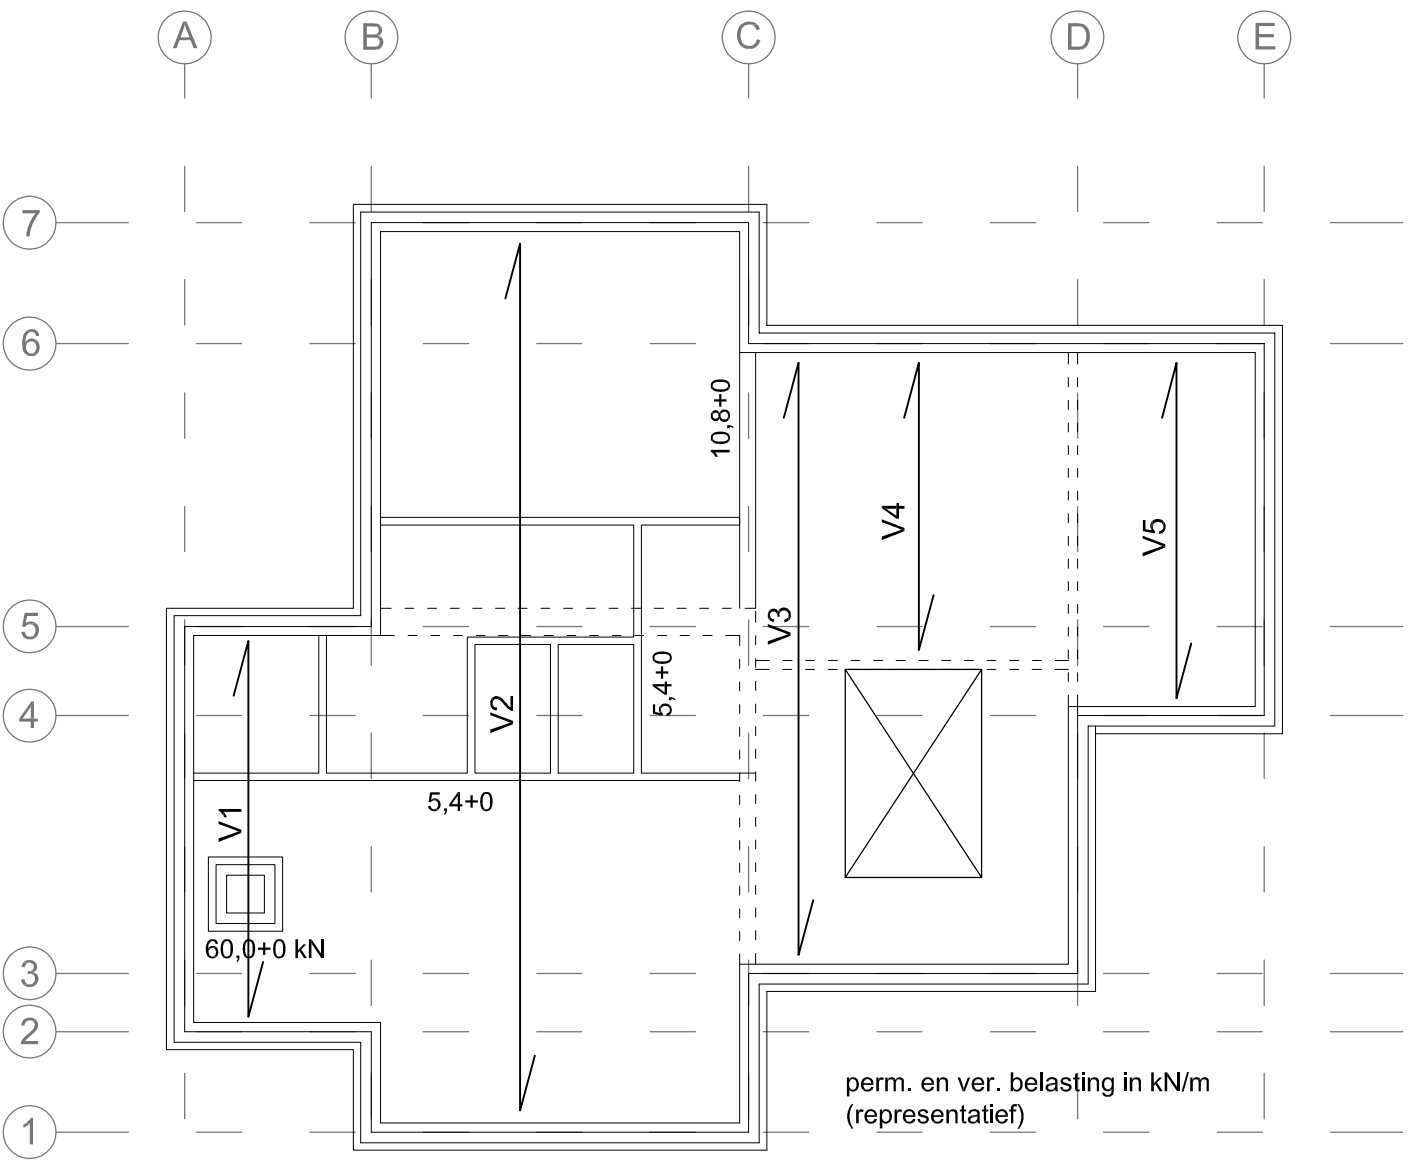


1e verdiepingsvloer

* 260 mm breedplaat
* 70 mm afwerking

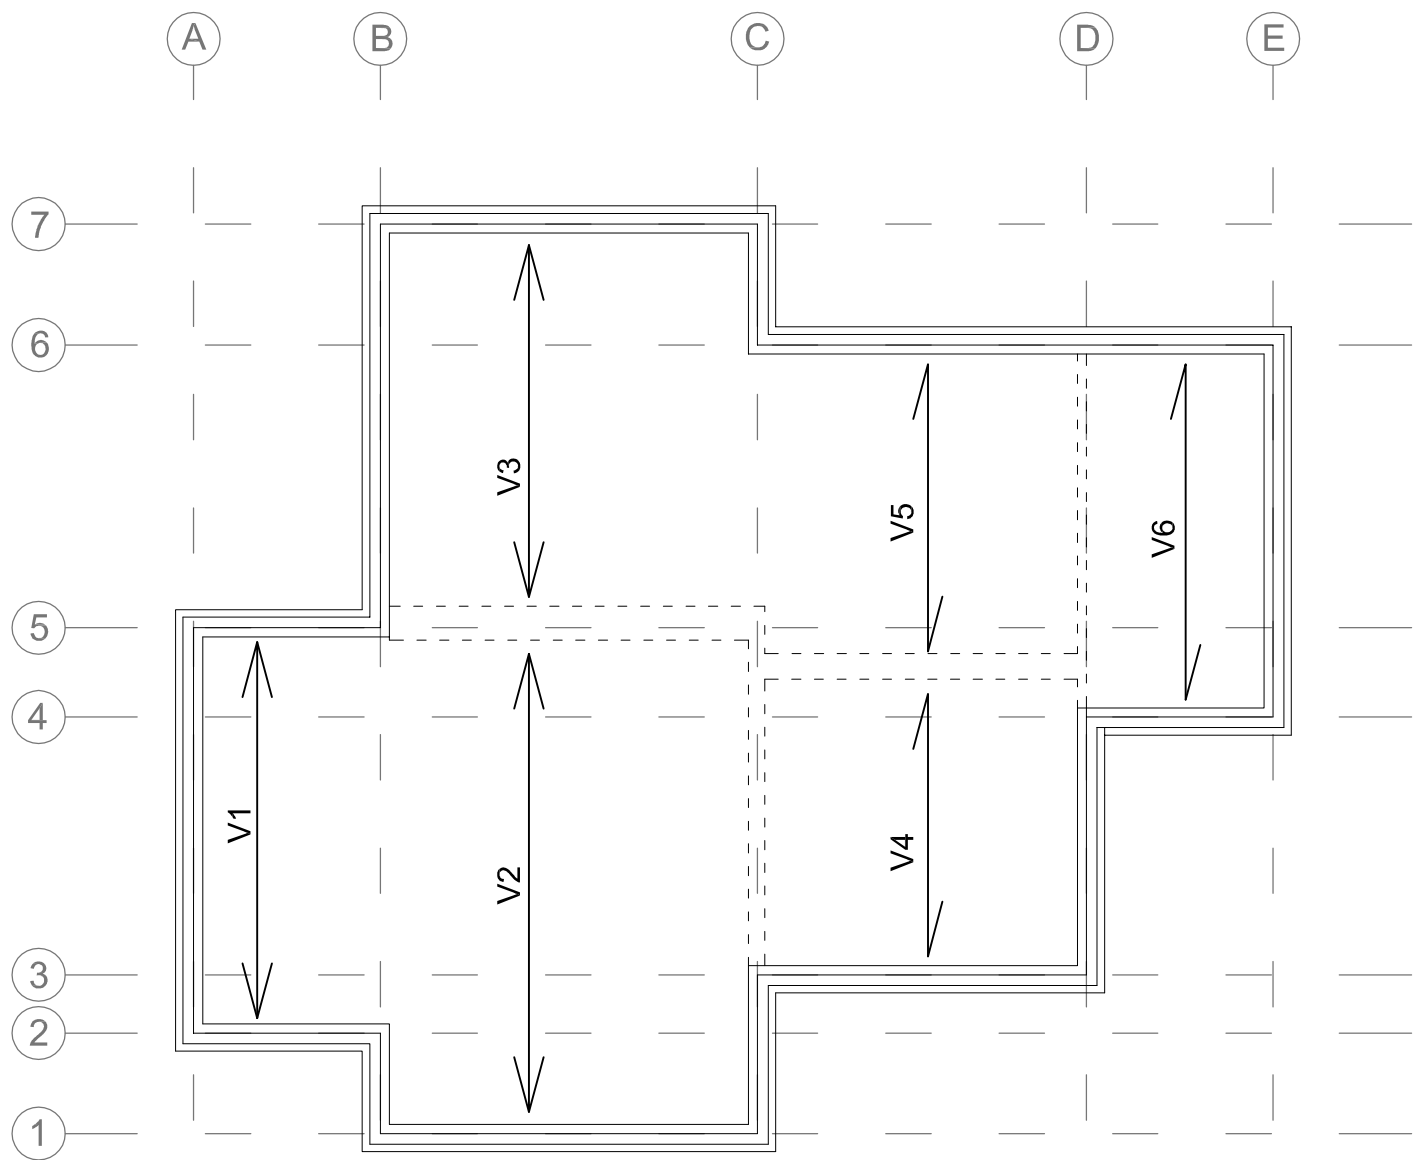


begane grondvloer

* 200 mm kanaalplaat
* 70 mm afwerking

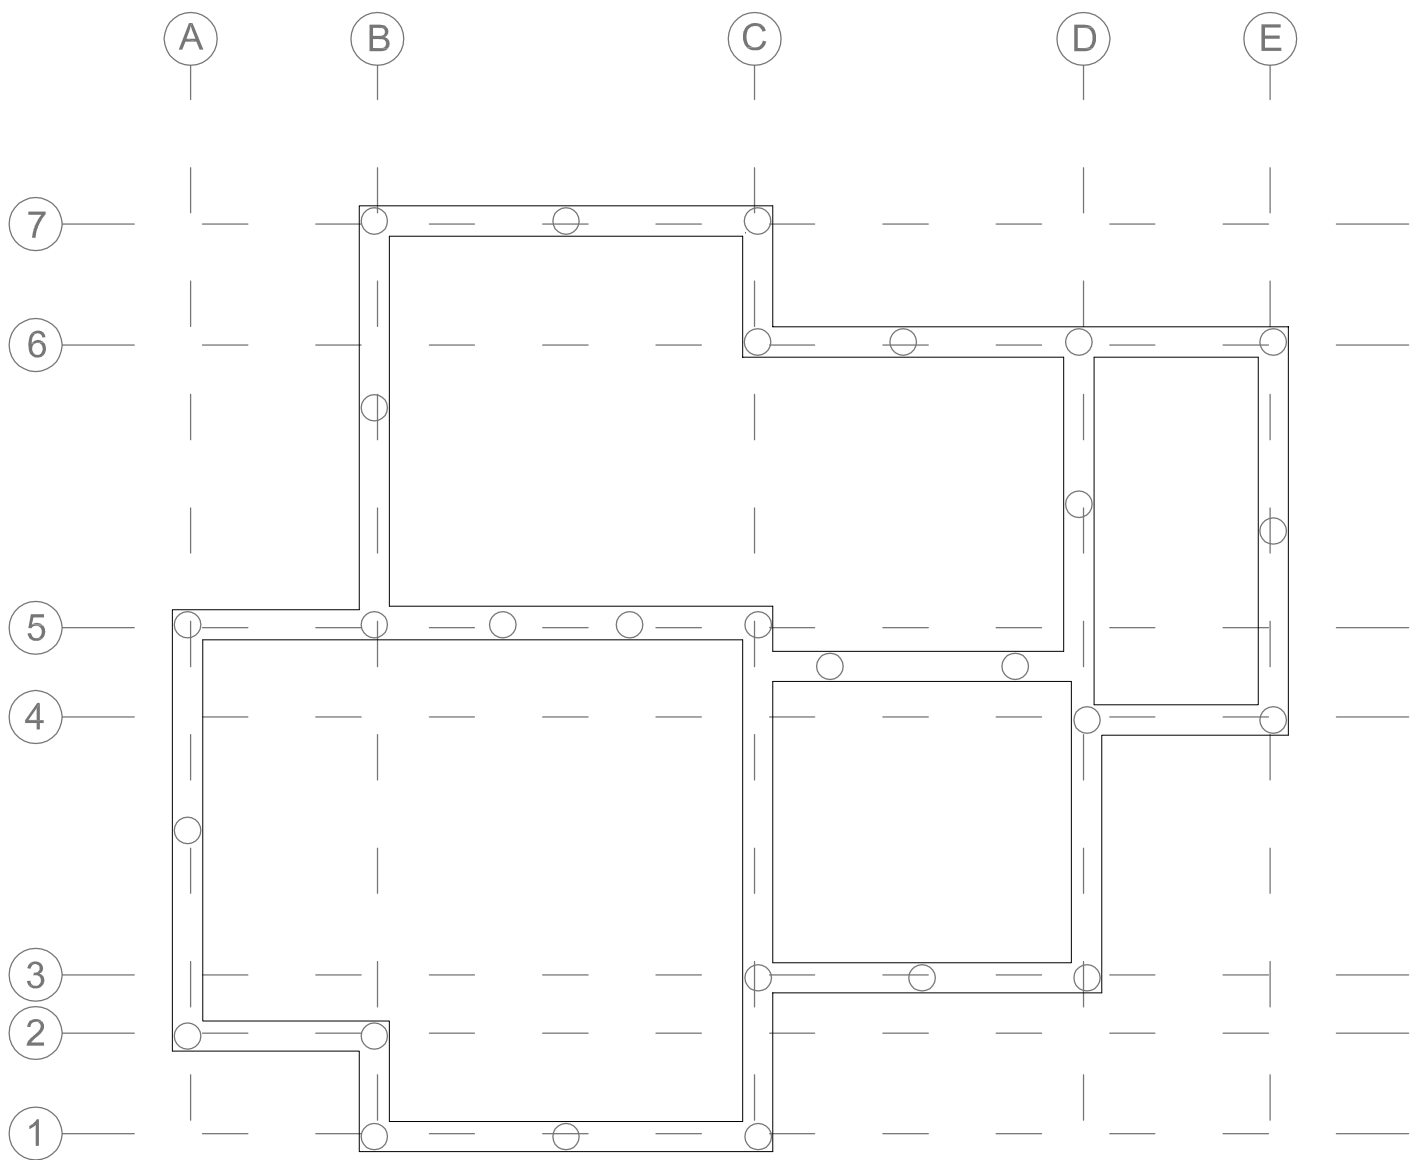

funderingsplan

* alle balken 400x600

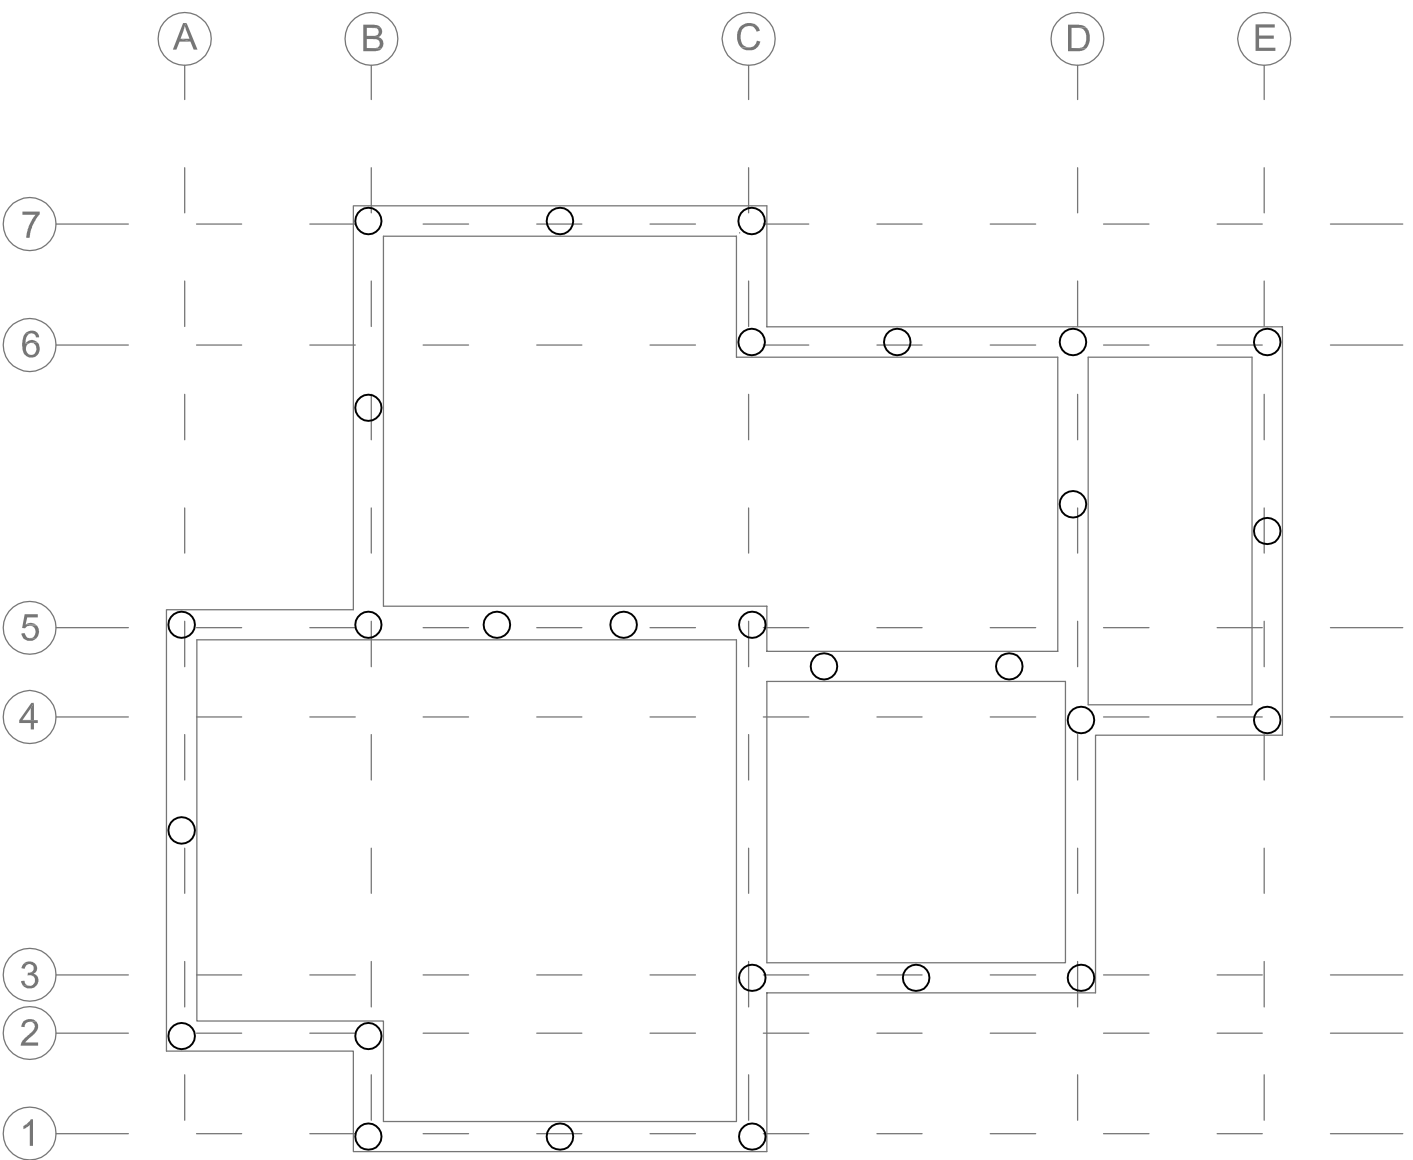

palenplan

* paaltype en PPN ntb

* deze tekening in combinatie met
rapport 931-C02 te gebruiken
* de constructietekeningen worden
met werktekeningen verder uitgewerkt
(profielen, materialen etc.)

revisie	datum	wijziging
project		BOUW van een WONING
betreft		CONSTRUCTIEOVERZICHT
status		UITVOERING
opdrachtgever:		dhr. T. Veraart te Noordschans
getekend		: L. Krijnen b.i.
datum		: 25-04-19
formaat		: A1
		tekening blijft eigendom van TLK
werknr.		931
tekeningnr.		01
revisie		0
schaal		1:100