


Materialen en kleuren

Toe te passen buitenmaterialen:

|                          |                      |                  |
|--------------------------|----------------------|------------------|
| gevelplint               | baksteen             | zwart            |
| gevel rollaag            | baksteen             | zwart            |
| gevel                    | baksteen             | rood genuanceerd |
| rabatdelen               | hout                 | zwart            |
| kozijnen                 | hout                 | wit              |
| deuren                   | hout                 | wit              |
| voordeur                 | hout                 | donker grijs     |
| ramen                    | hout                 | wit              |
| waterslagen begane grond | baksteen             | zwart            |
| waterslagen verdieping   | baksteen             | rood genuanceerd |
| boelboorden              | hout                 | wit              |
| goten                    | hout                 | wit              |
| hemelwaterafvoeren       | zink                 | blank            |
| balustrade               | staal                | zwart            |
| dakbedekking hellend     | keramische dakpannen | blauw gesmoord   |
| dakbedekking plat        | bitumen              | zwart            |
| afdekking schoorsteen    | natuursteen          | arduin grijs     |


Hoofdstuk 3, Gezondheid

- Bescherming geluid van buiten: afd. 3.1  
uitwendige scheidingsconstructie verblijfsgebied: min. 20dB (karakteristieke geluidwering)

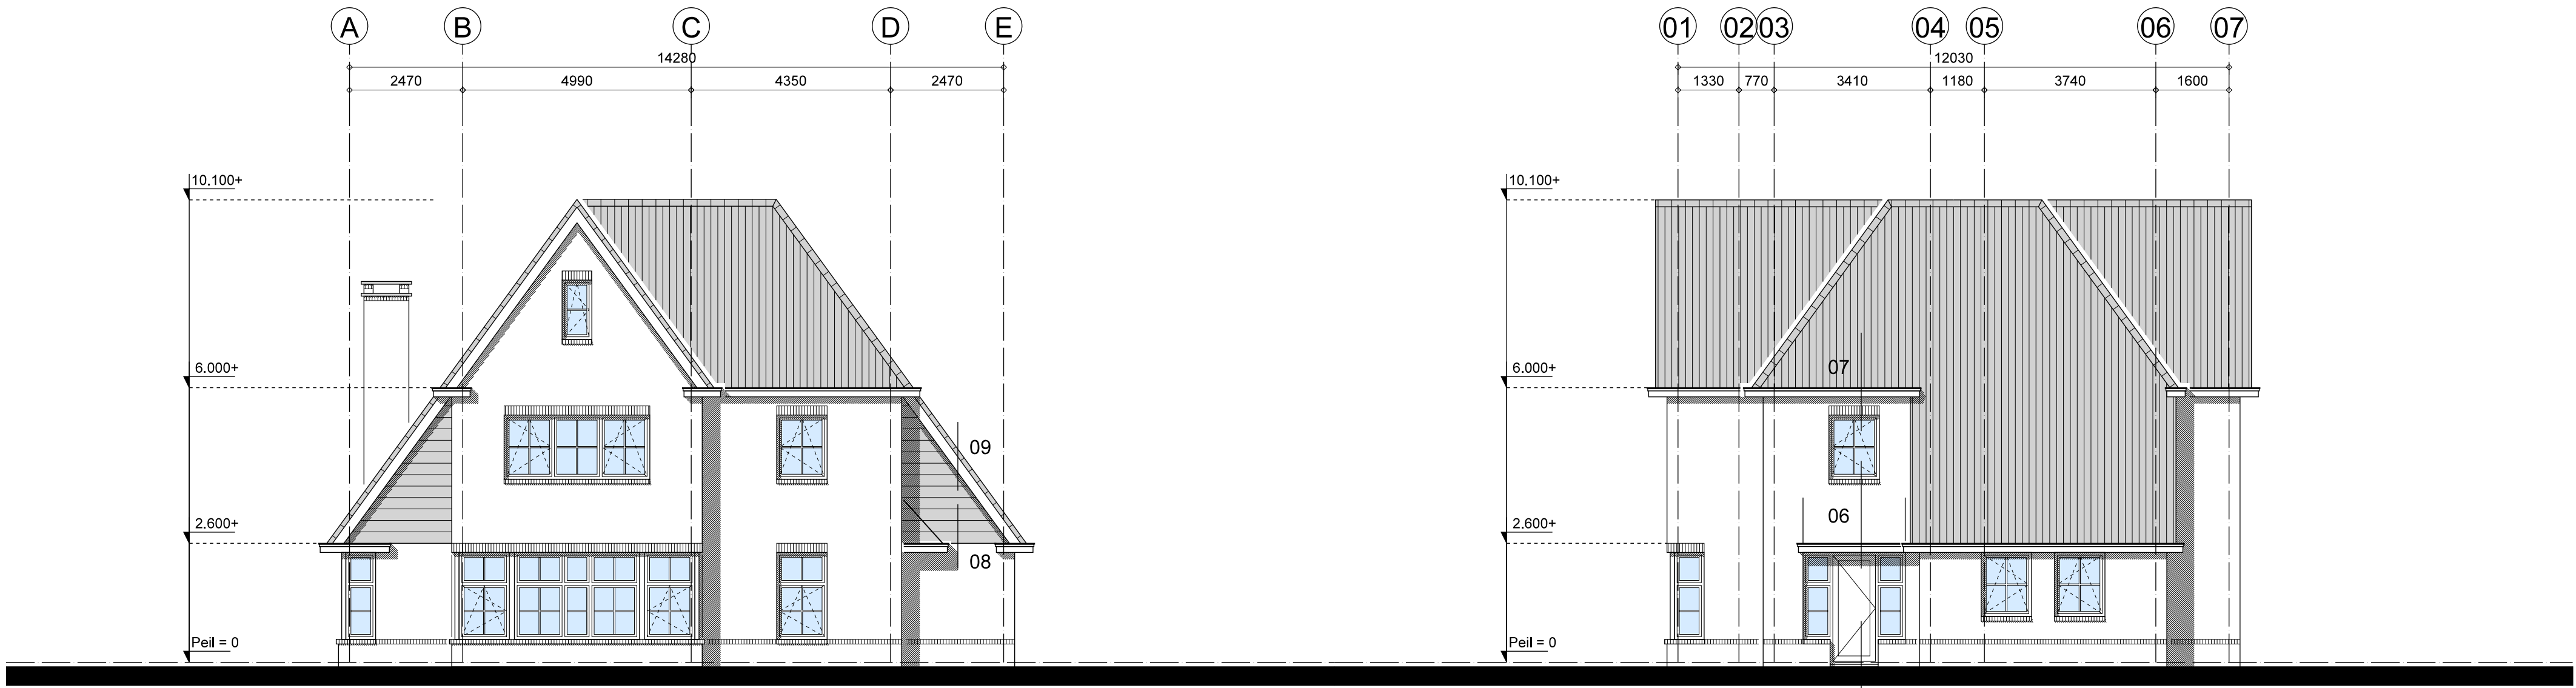


Vorgevel

Rechter zijgevel

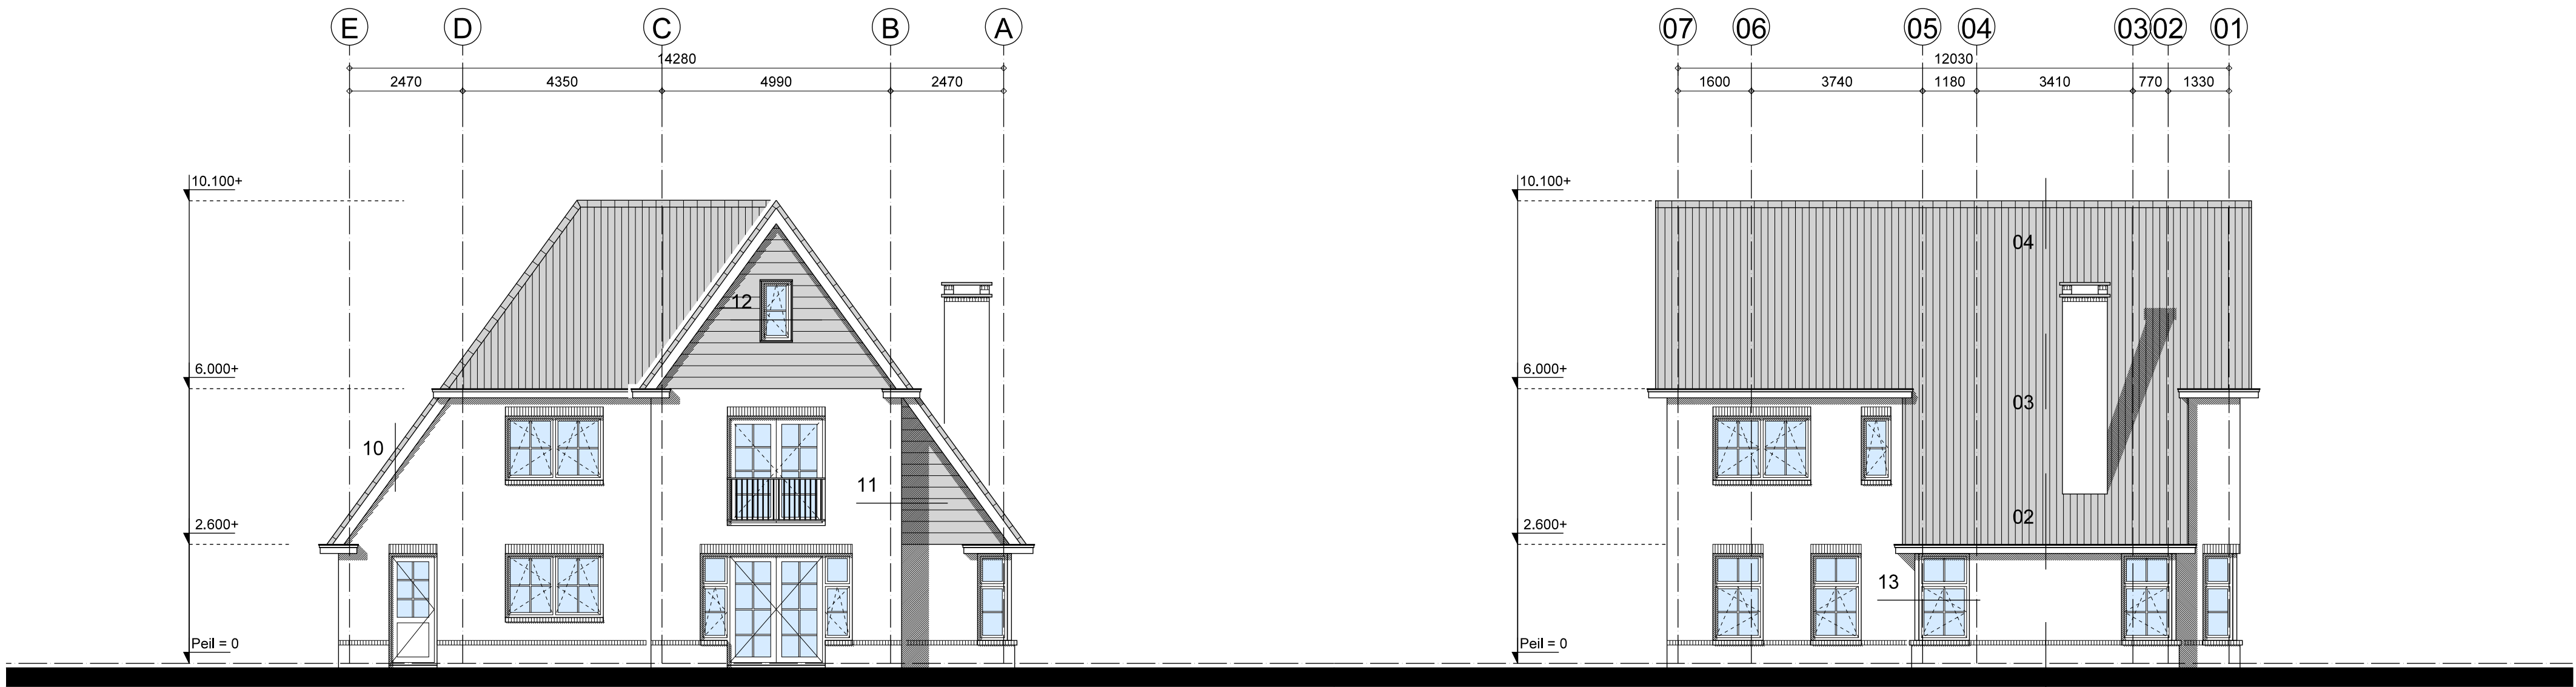

Achtergevel

Linker zijgevel

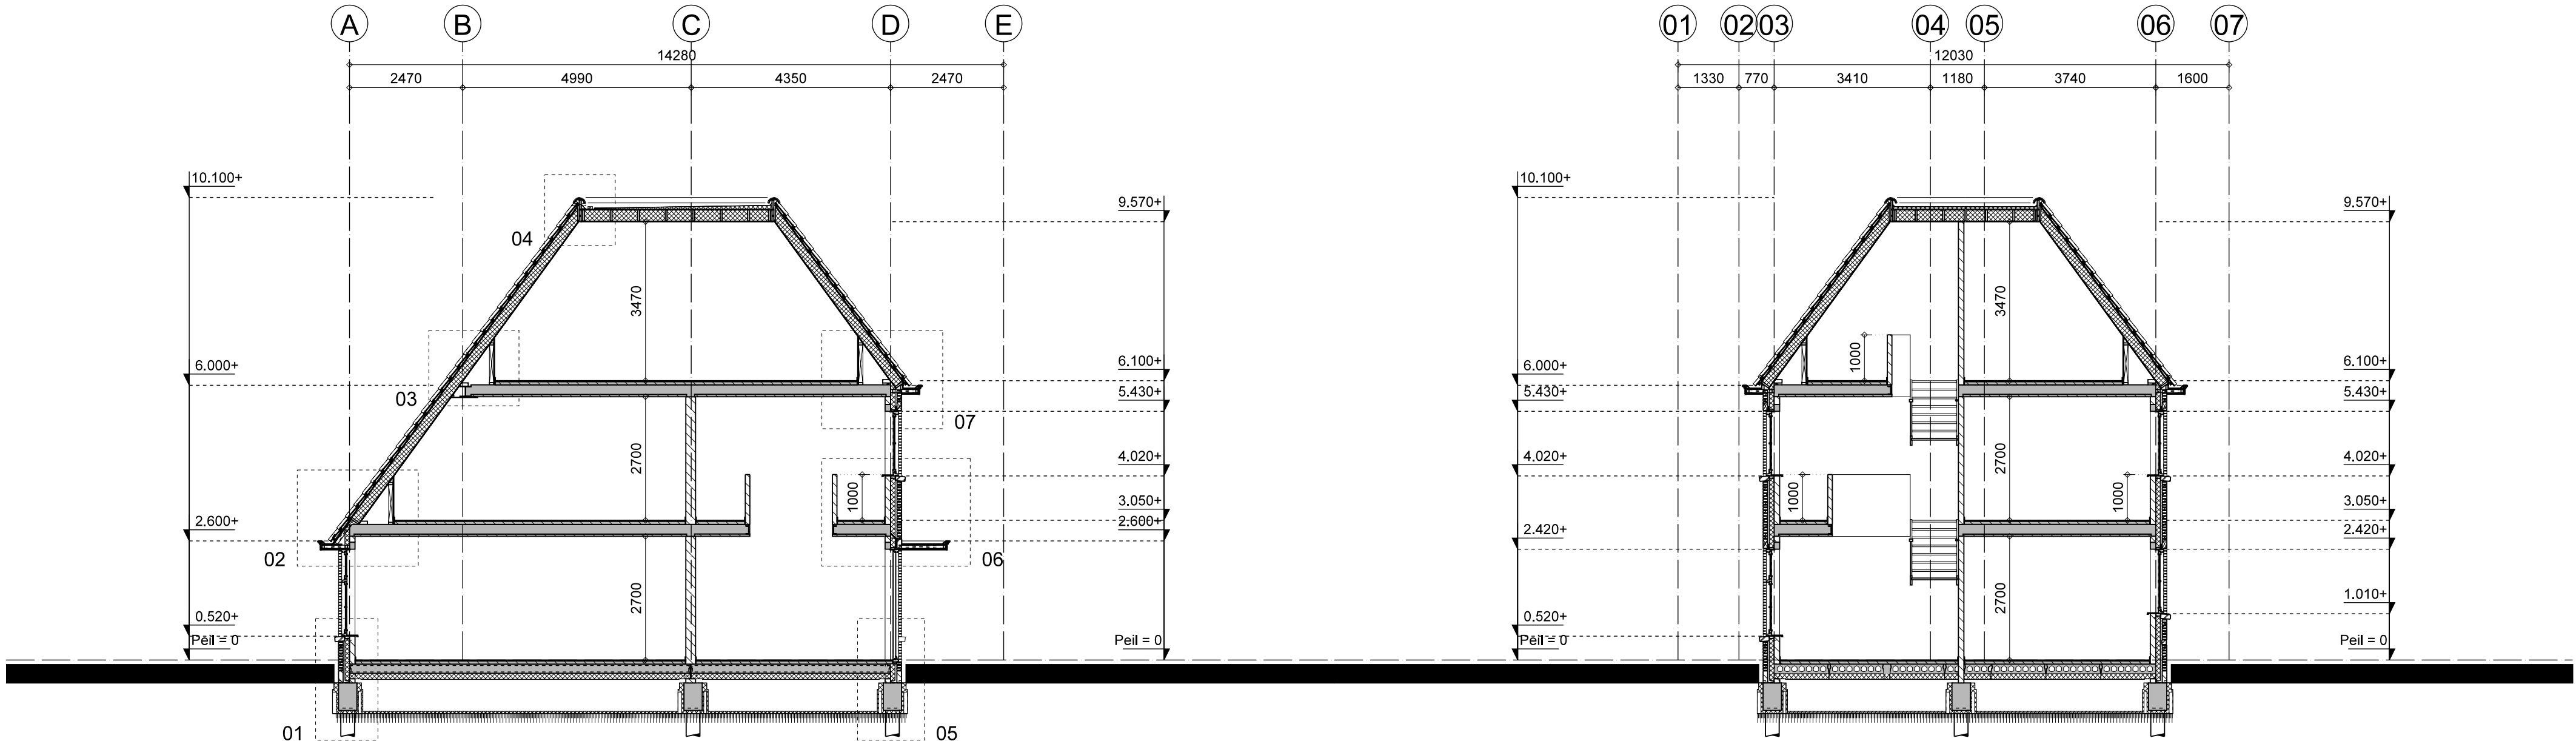

Doorsnede A-A

Doorsnede B-B

|                |                                                     |
|----------------|-----------------------------------------------------|
| project:       | Nieuwbouw woning aan de Schansweg 32 te Noordschans |
| onderwerp:     | Aanzichten & Doorsneden                             |
| opdrachtgever: | Fam. Veraart<br>Schansweg 32<br>4791 RC Klundert    |
| datum:         | 02-04-2019                                          |
| revisie:       | -                                                   |
| schaal:        | 1:100                                               |
| formaat:       | A1                                                  |
| tek. nr.:      | BT-04                                               |