
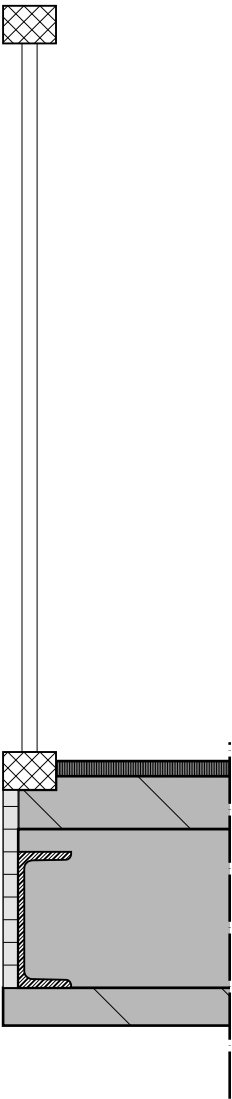


Opbouw vloerafscheiding:
- houten bovenregel, bovenzijde 1000mm +vl.
- houten spijlen, tussenruimte max. 100mm
- houten onderregel

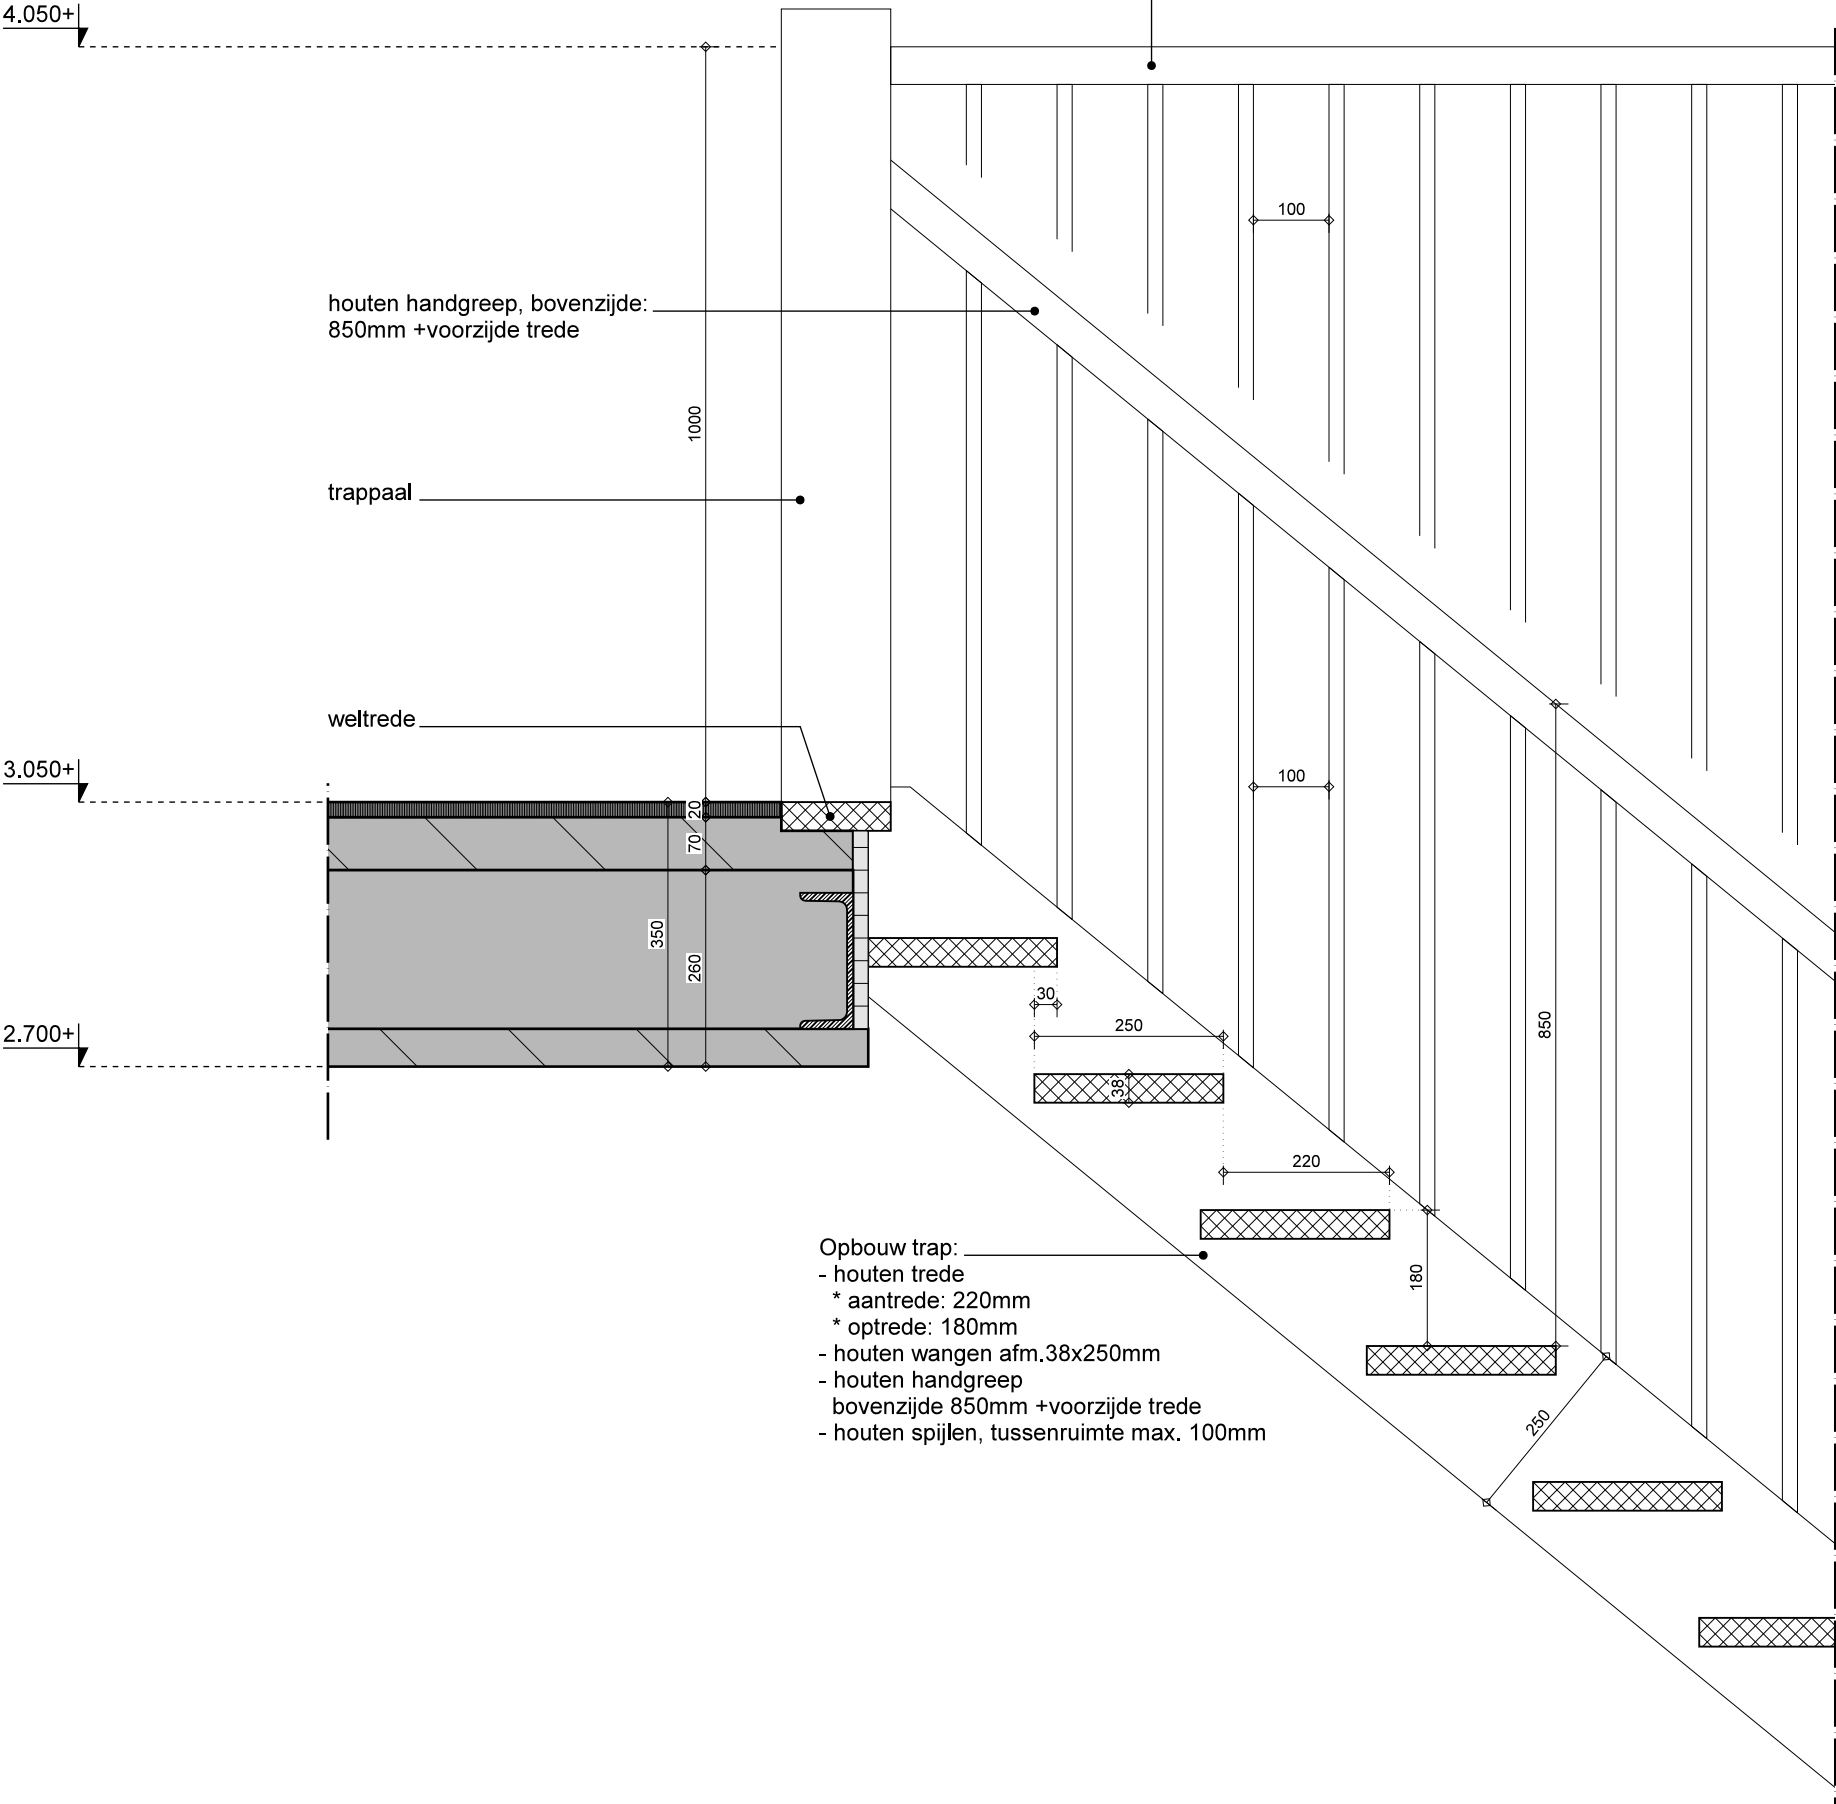

project: Nieuwbouw woning aan de Schansweg 32 te Noordschans	
onderwerp: Principedetail trap	
opdrachtgever: Fam. Veraart Schansweg 32 4791 RC Klundert	datum: 23-02-2019
	revisie: -
	schaal: 1:10
	formaat: A3
tek. nr.: BT-09	