


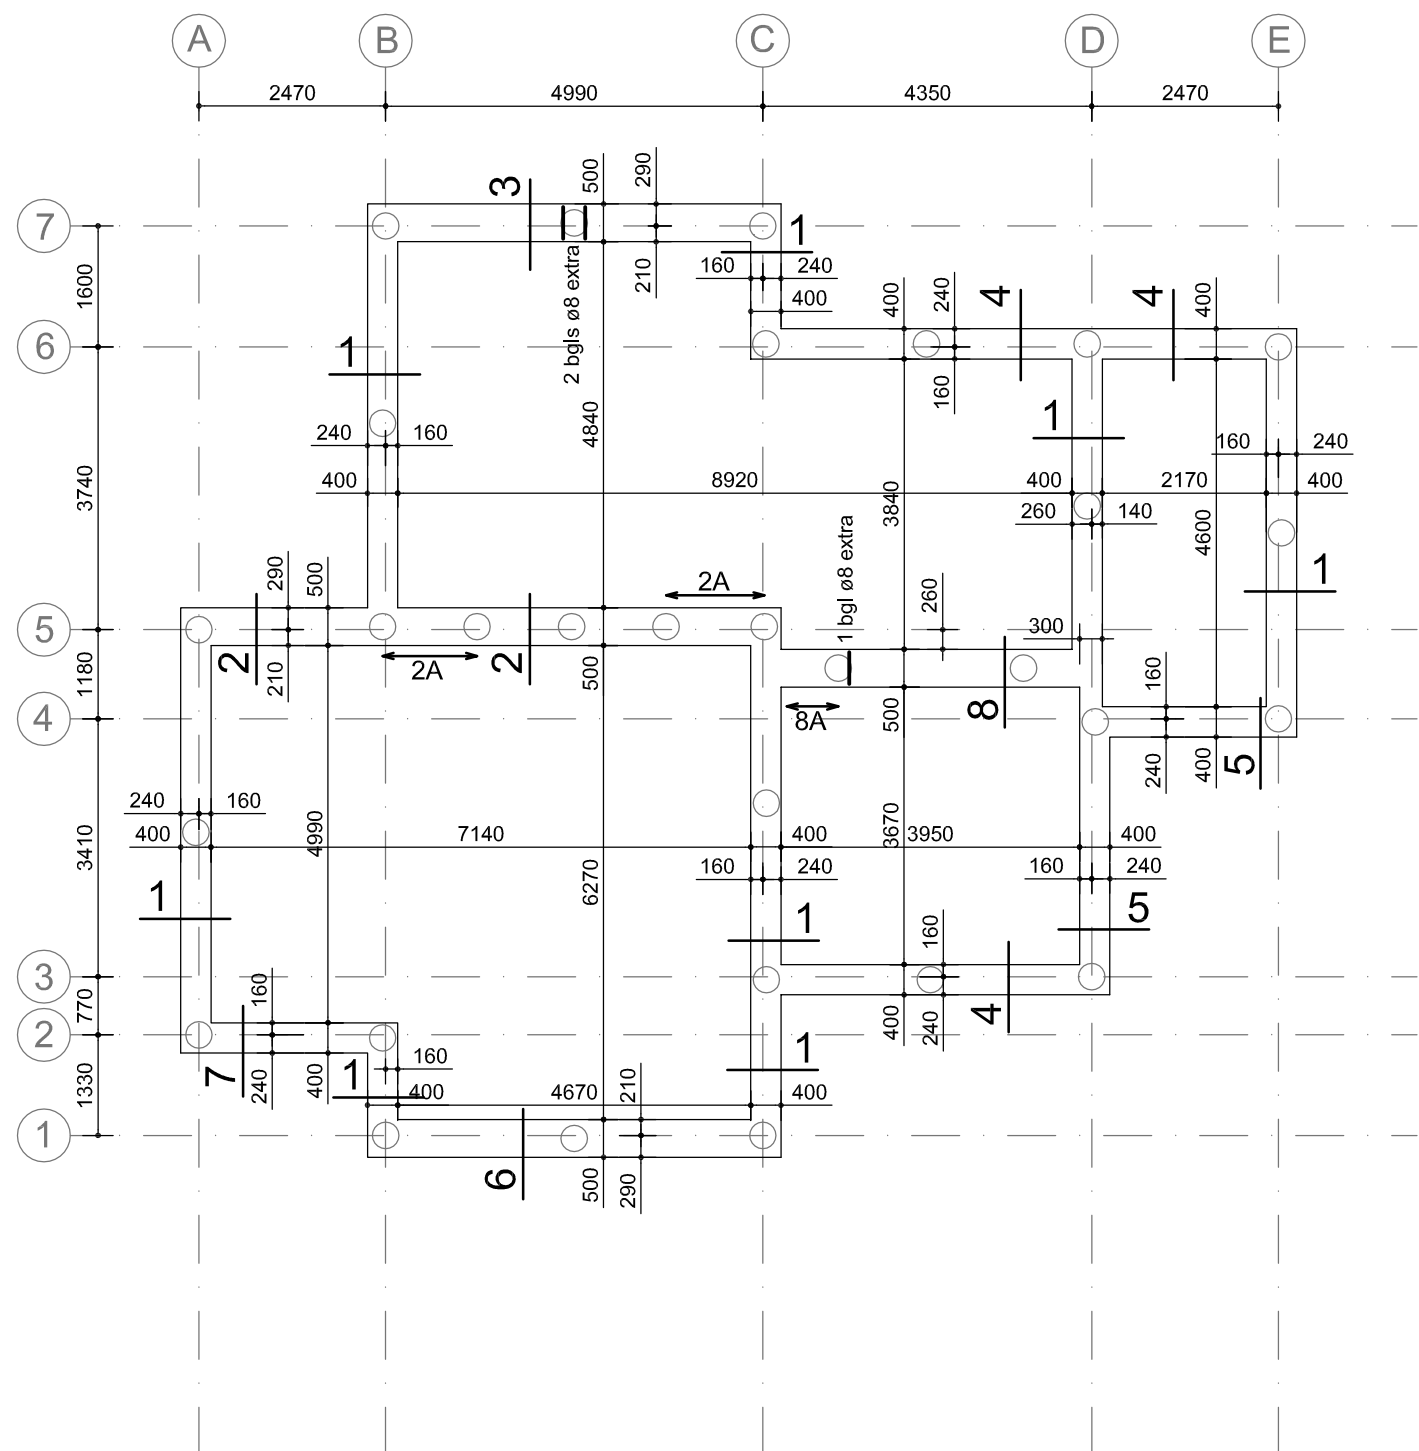


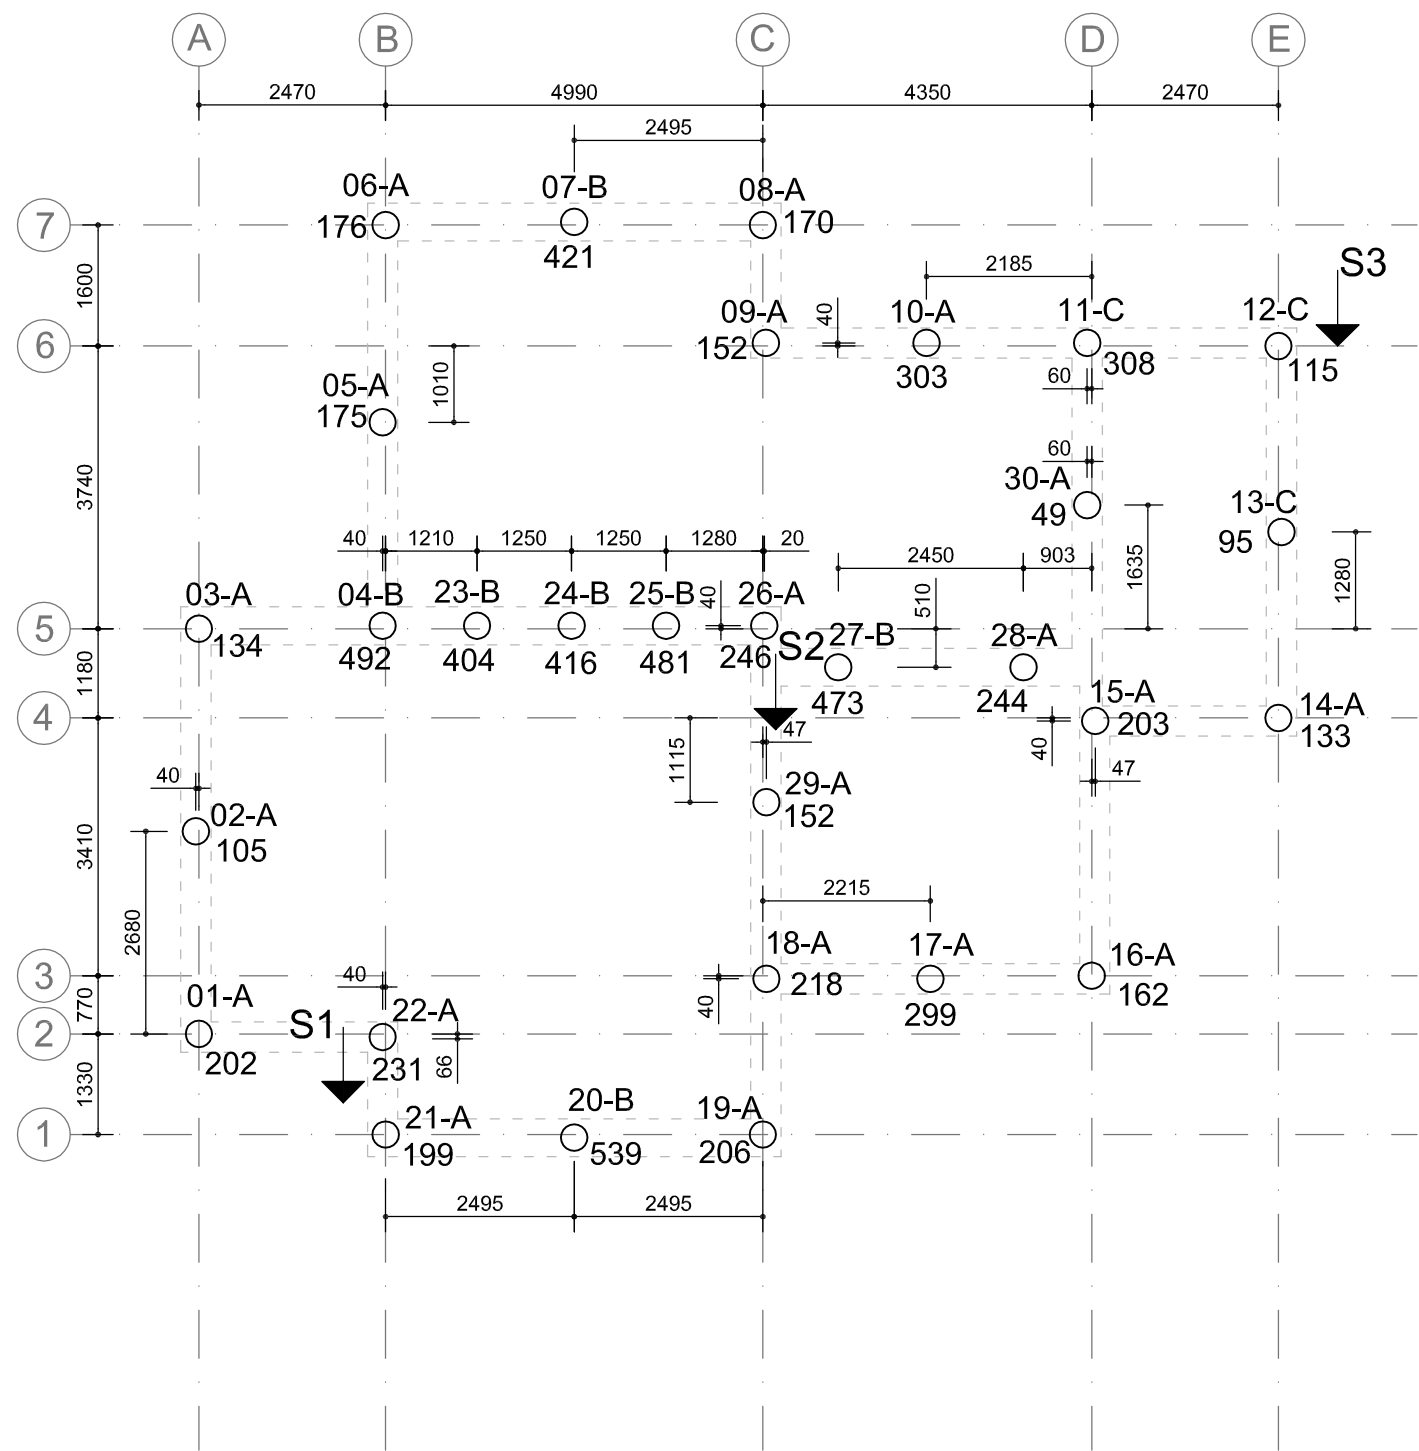

funderingsplan

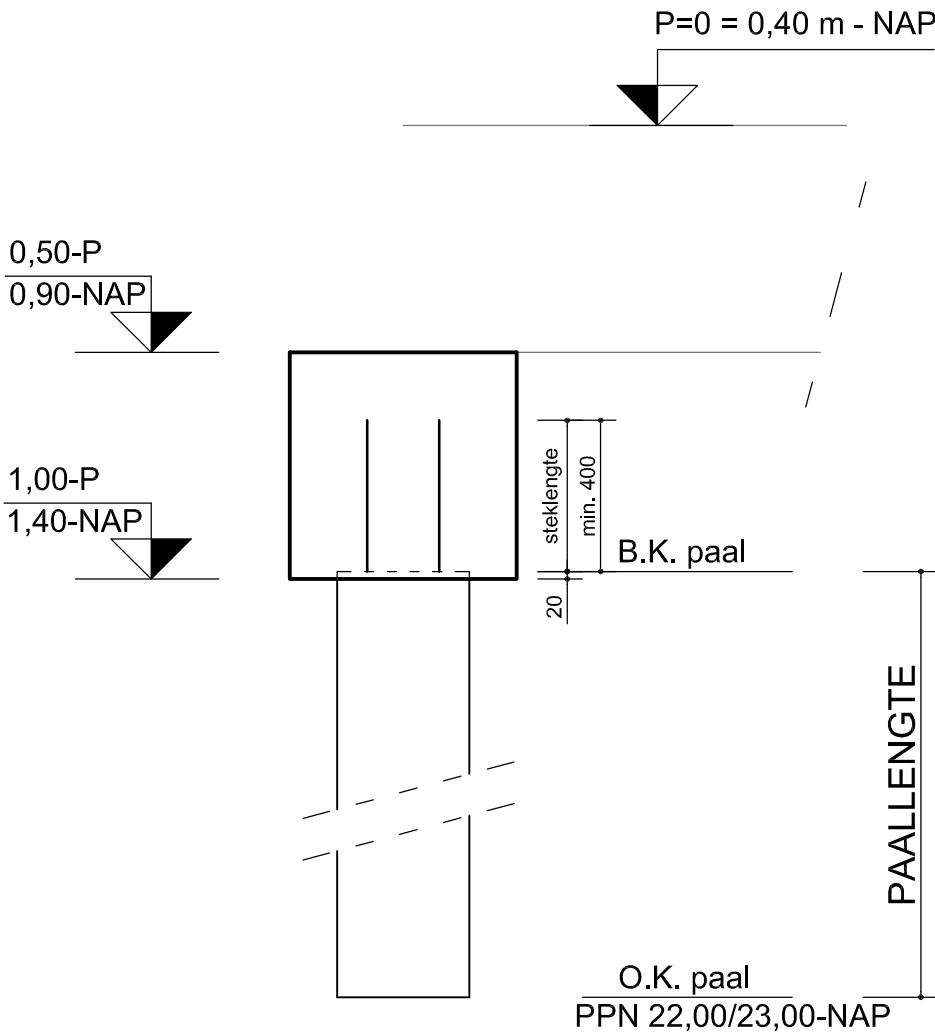

palenplan

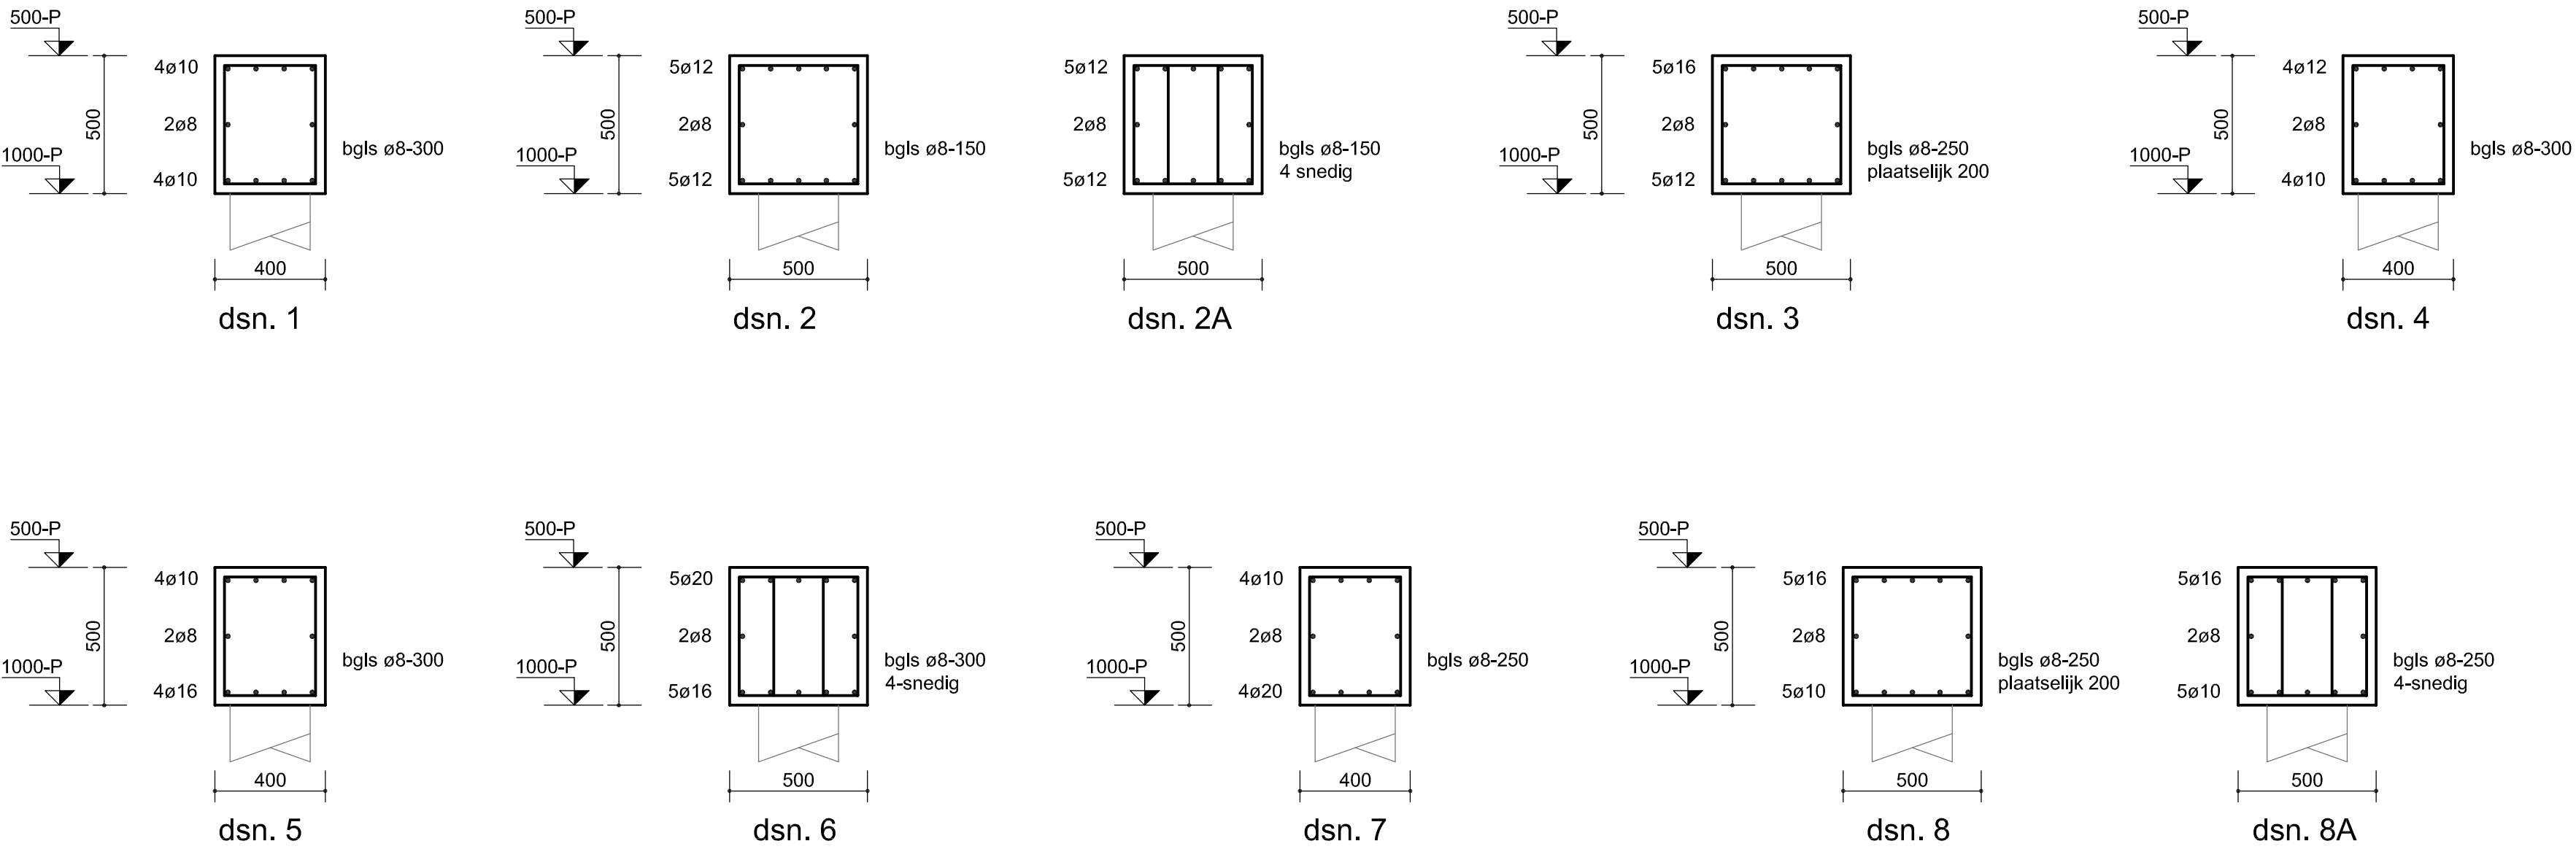

PAALRENVOOI					
PAAL (code)	AFM: (in mm)	B.K. PAAL (t.o.v. REF. in m.)	O.K. PAAL (PPN) (t.o.v. REF. in m.)	LENGTE (in m.)	AANTAL
A	ø310	1,40-NAP	23,00-NAP	21,50	20
B	ø410	1,40-NAP	23,00-NAP	21,50	7
C	ø310	1,40-NAP	22,00-NAP	20,50	3
TYPE : DPA-palen				TOTAAL :	30
PEIL = 0 = 0,40 m - NAP De eerste paal dient zo dicht mogelijk bij een uitgevoerde sondering geïnstalleerd te worden. DPA-palen: milieuklasse XC2 Sonderingen: John Konings Sonderingen, opdr.nr. 19009, d.d. 21-01-19 Funderingsadvies: Inpijn-Blokpoe, opdr.nr. 02P013463, d.d. 28-05-19					

01-A: paalnummer+paaltype
191: rekenwaarde paallast

A	20-08-19	aanpassing dsn. 6
revisie	datum	wijziging

TLK
Gangboord 9
4902 CB Oosterhout
tel. 06-41002321
tlk.oosterhout@hotmail.com

project	BOUW van een WONING	werknr.	931
betreft	PALENPLAN + FUNDERINGSPLAN	tekeningnr.	02
status	DEFINITIEF	revisie	A
opdrachtgever:	dh. T. Veraart te Noordschans	schaal	1:100
getekend	: L. Krijnen b.i.		1:20
datum	: 27-07-19		
formaat	: A1	tekening blijft eigendom van TLK	