
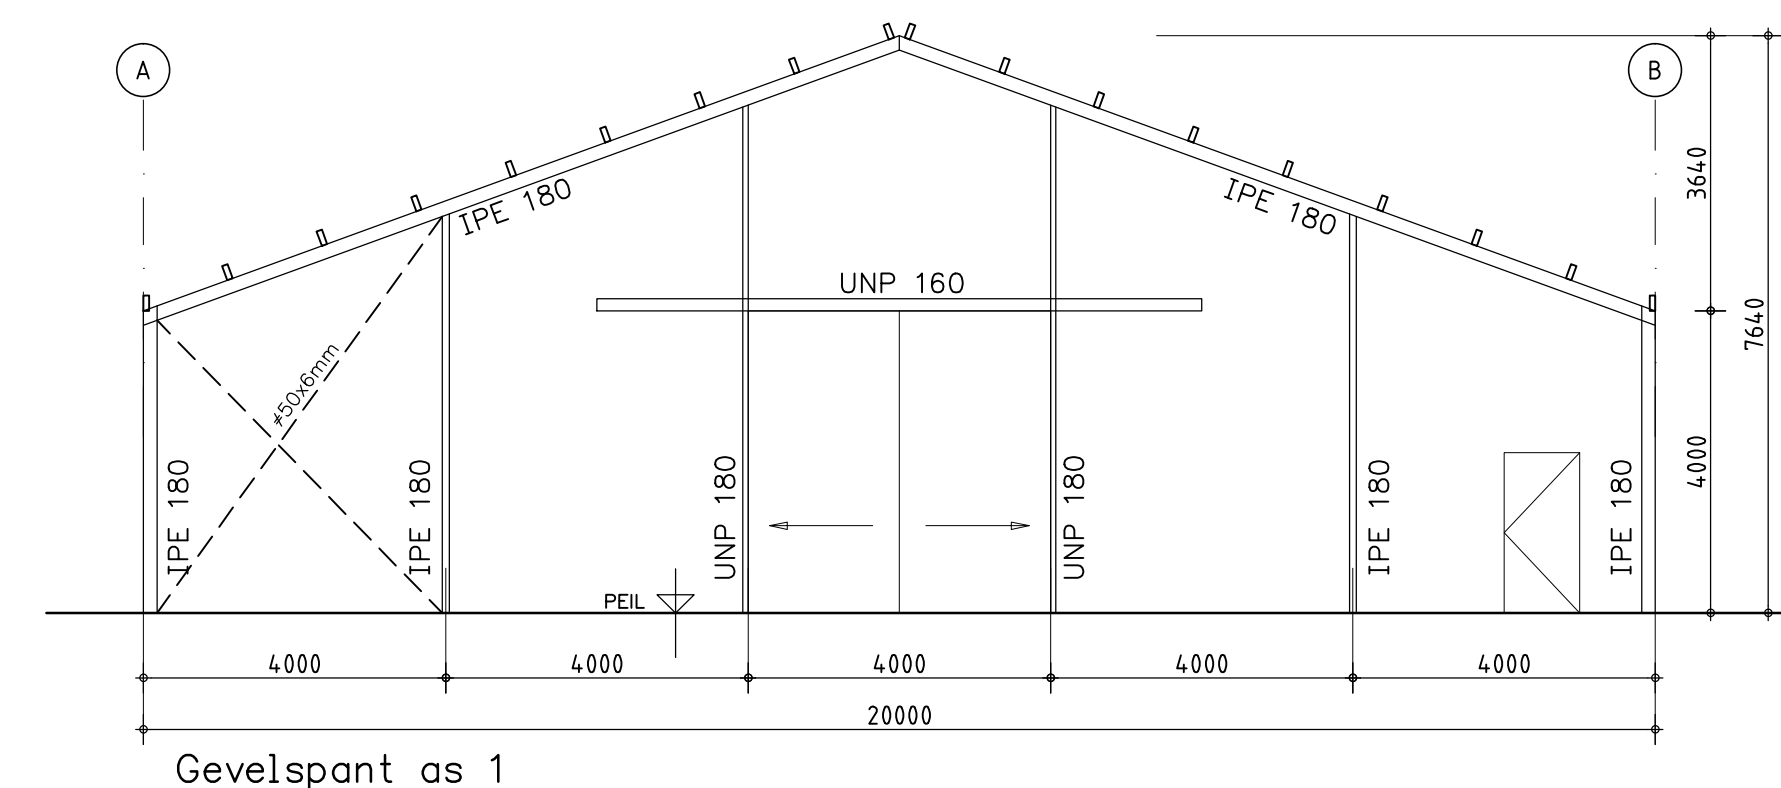


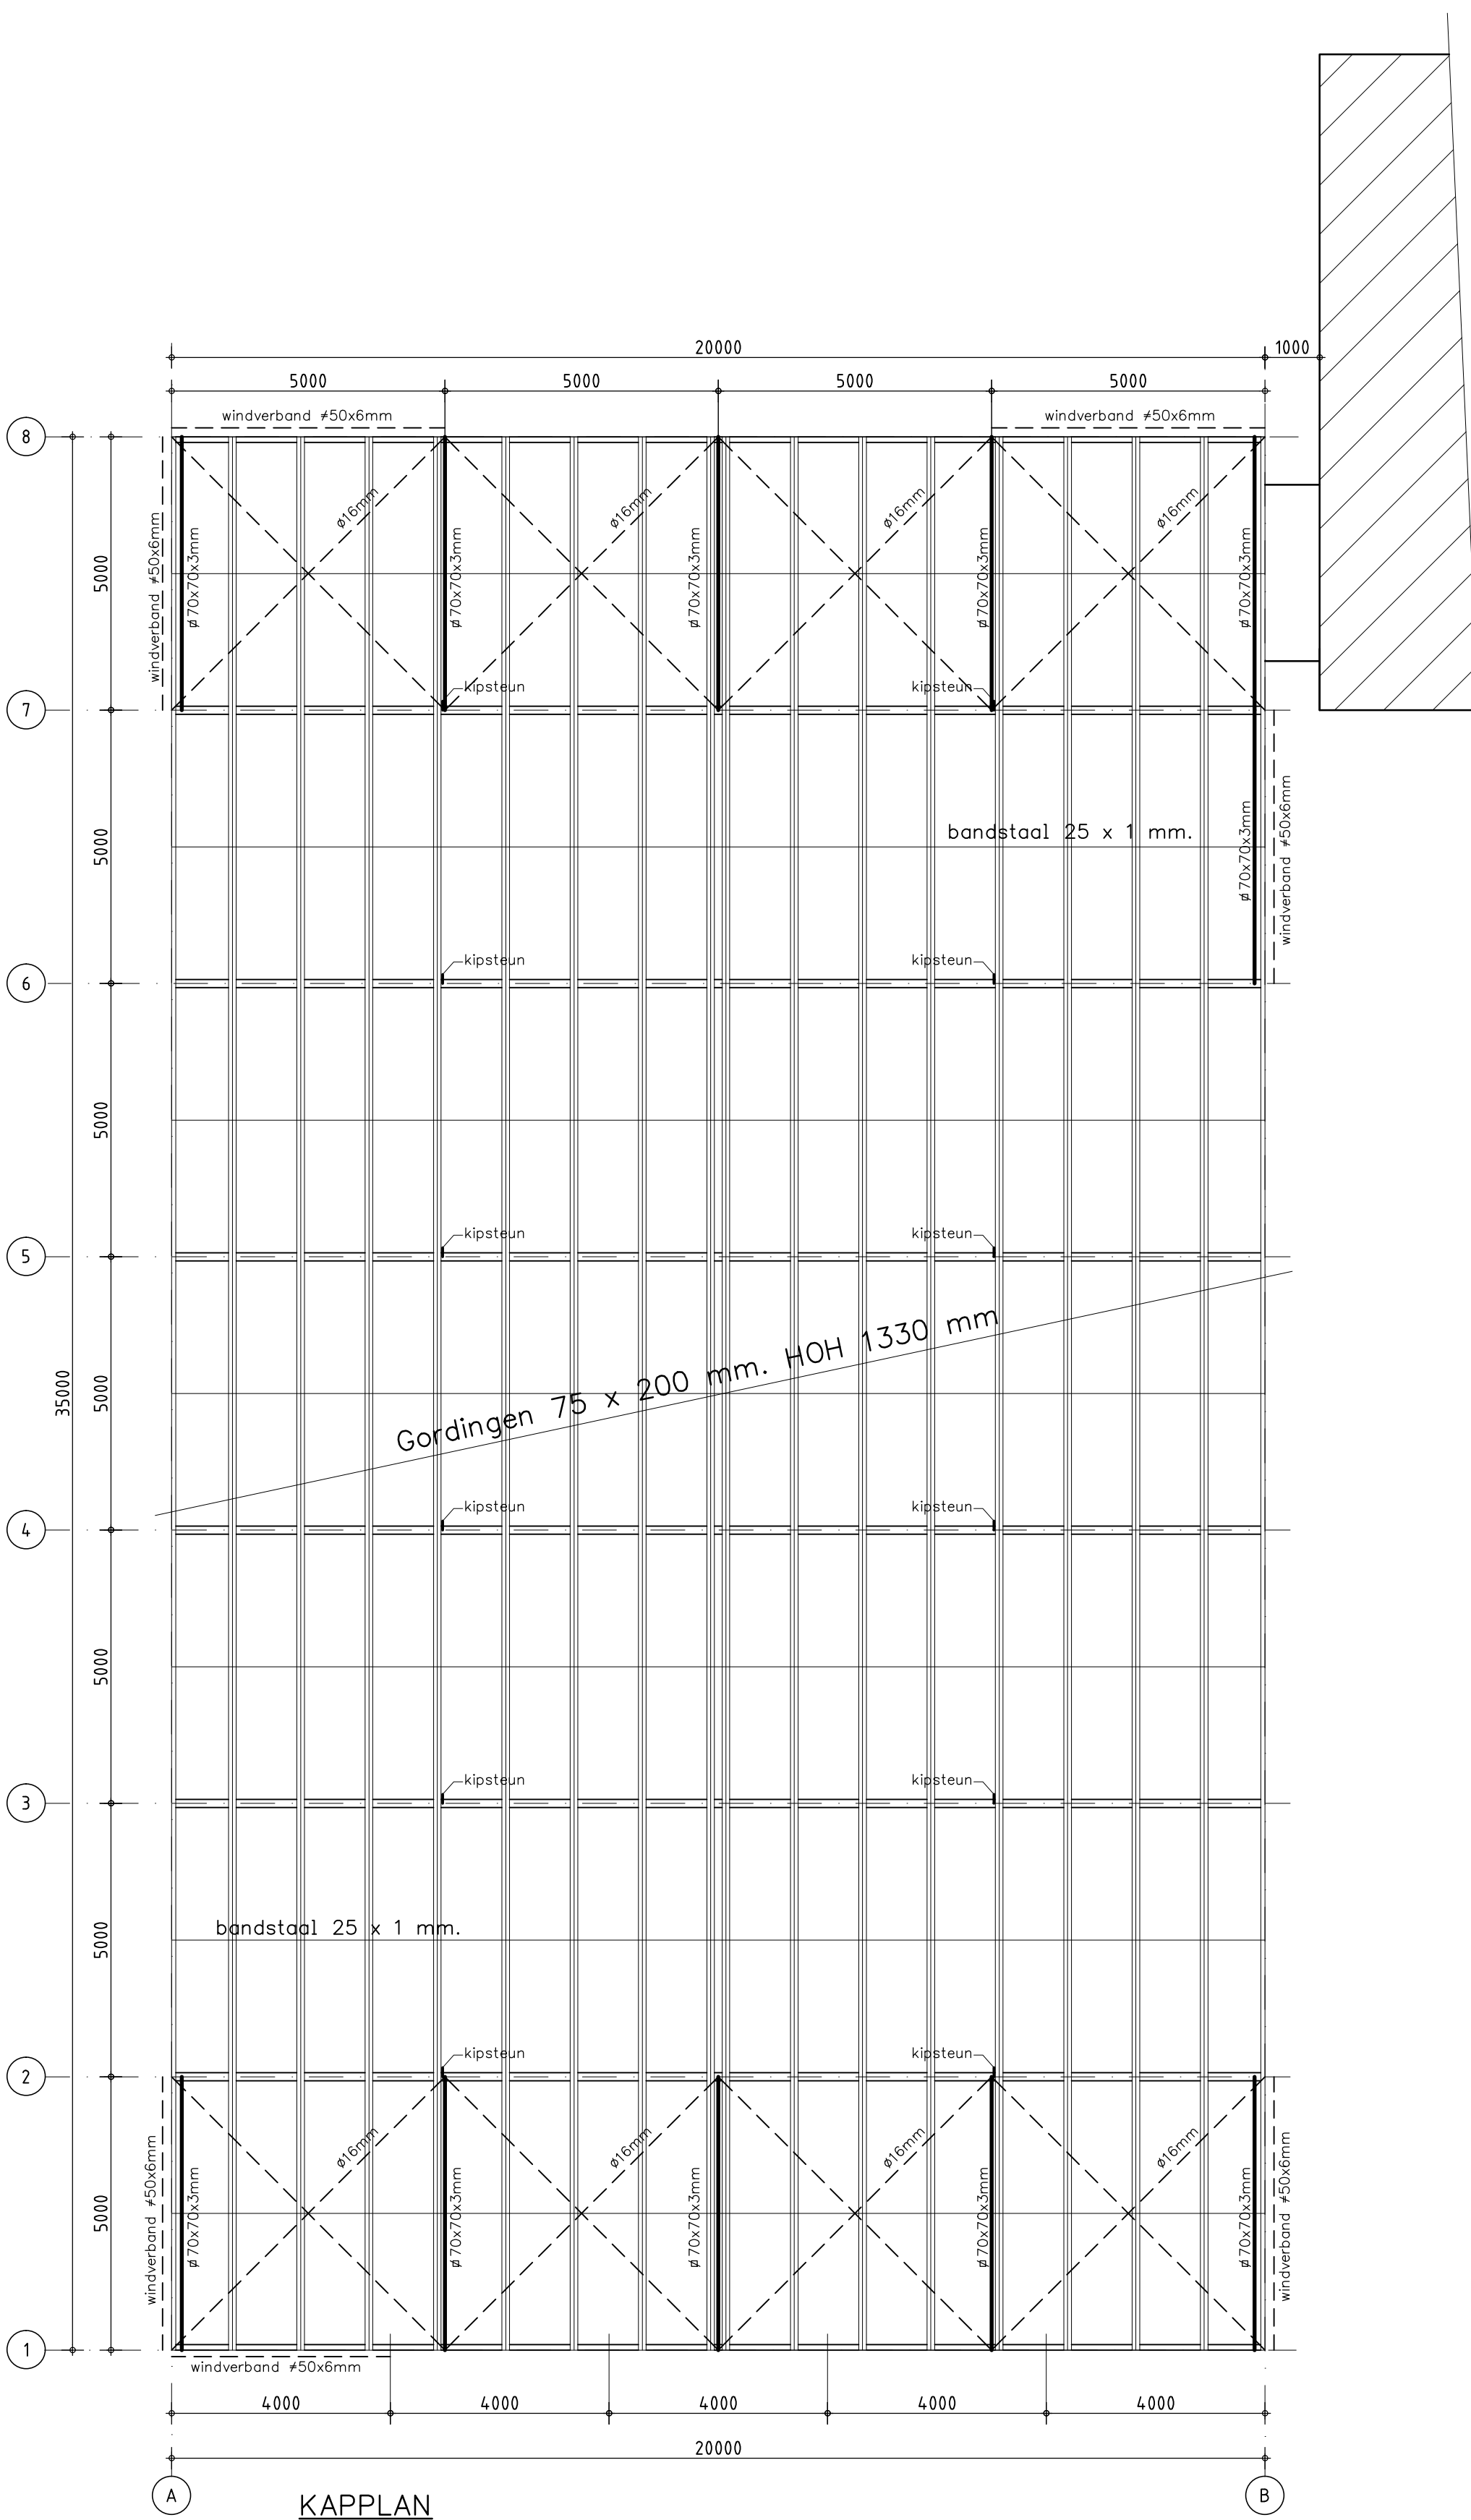

OPDRACHTGEVER:	Dhr. B.M.L. Langeveld Oudendijk 12 a 4758 TT Standdaarbuiten 06-11363513 alicelangeveldhorses@msn.com	GEWUJZIGD :	
		GEWUJZIGD :	
		GEWUJZIGD :	
		GEWUJZIGD :	
WERK:	Ankerplan/Kapplan/Spanten van een africhtingshal voor eigen paarden	GEWUJZIGD :	01-11-'13 ME
		GEWUJZIGD :	20-12-'12 ME
GEMEENTE:	Moerdijk	DATUM:	27-11-'12 ME
ZAAKNUMMER:	SBA 2012/1748	SCHAAL:	1:100
Deze tekening is eigendom van Louis Huisman en Zn. BV te Gemert en mag zonder haar schriftelijke toestemming niet worden vermenigvuldigd of gekopieerd noch aan derden ter inzage worden gegeven.		BLADNO.:	03
 Louis Huisman & Zn. BV Systeembouw Postbus 29 - 5420 AA Gemert - tel. 0492-361880 - fax. 0492-365075 tekenkamer@huisman-gemert.nl Bezoekadres: Zandstraat 9 Gemert			WERK NR: 11157