




ACHTERGEVEL (Zuid-Oost)

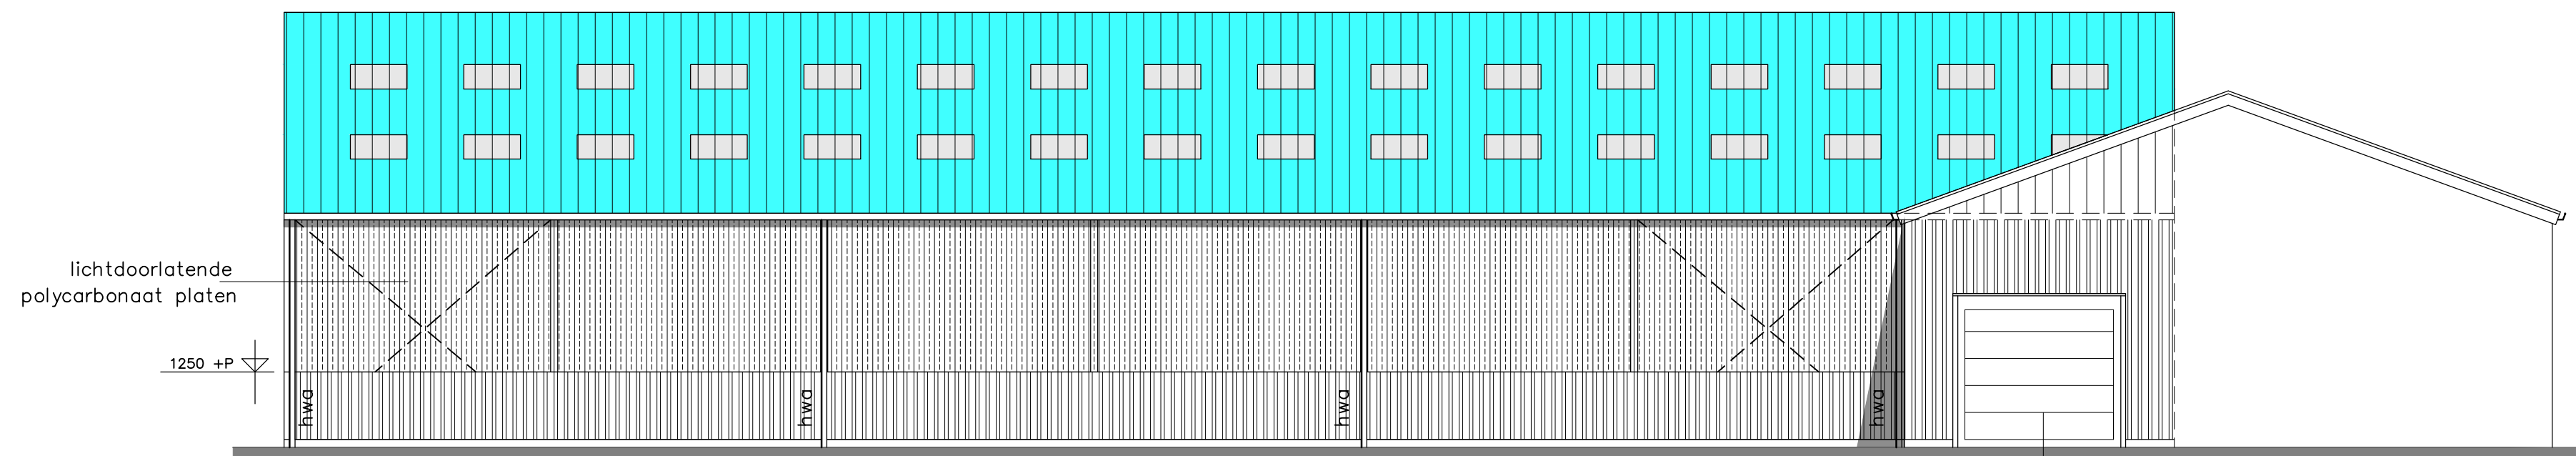


LINKER ZIJGEVEL (Noord-Oost)

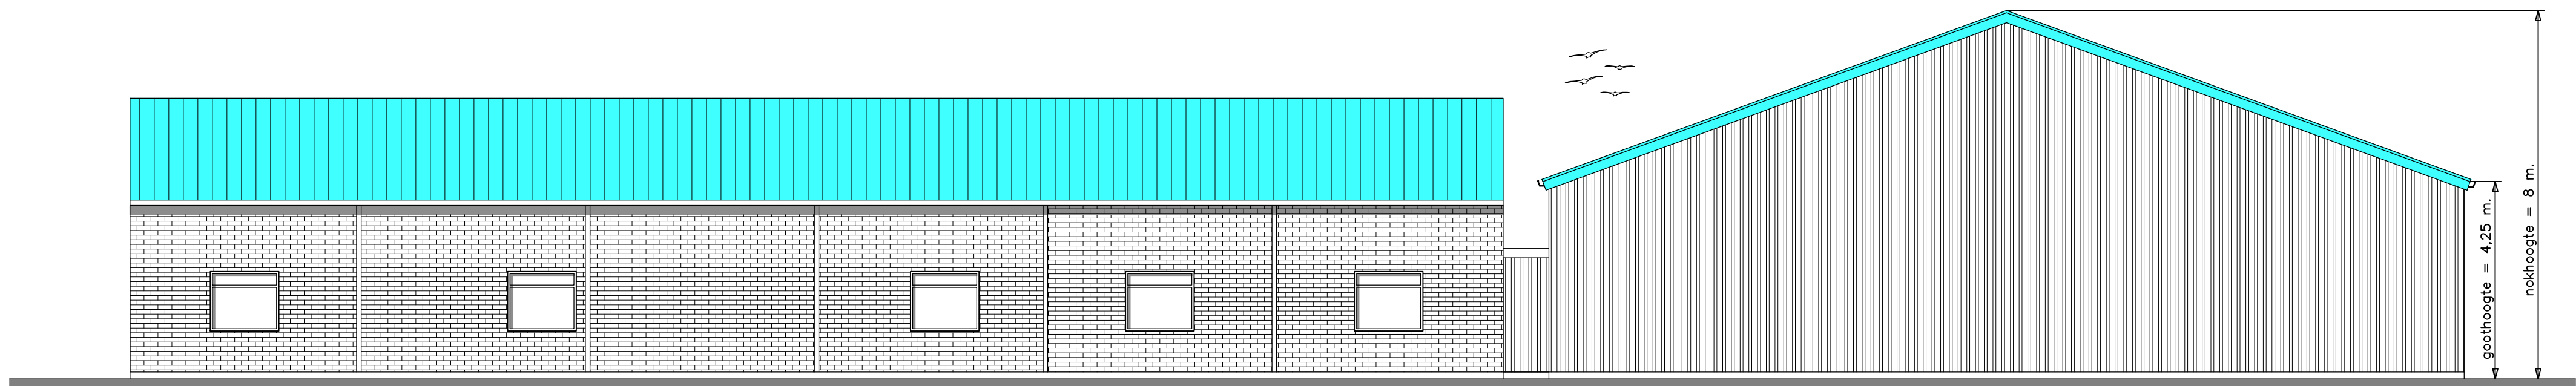

VOORGEVEL (Noord-West)

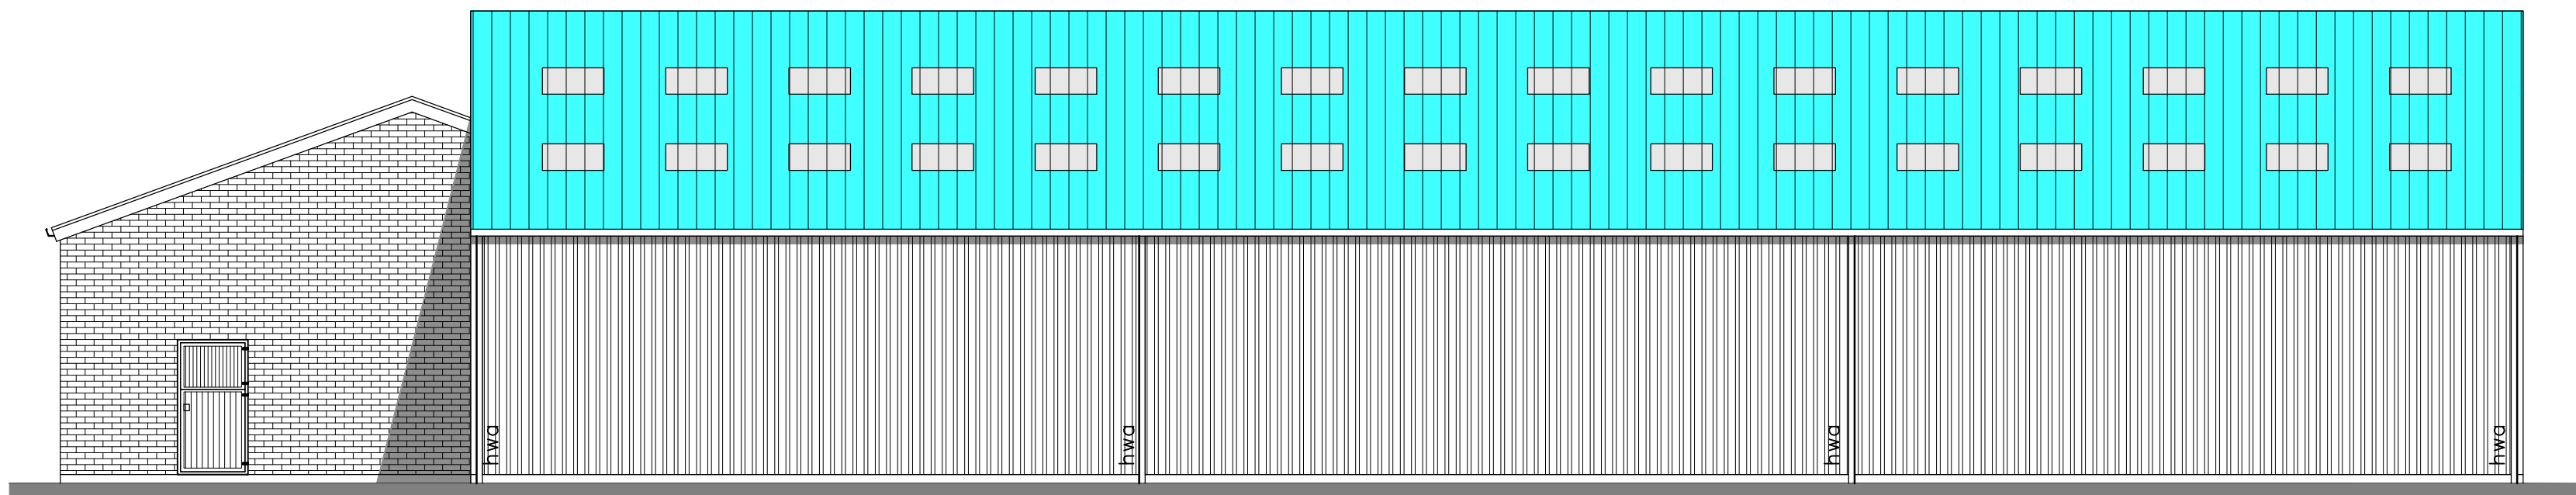


RECHTER ZIJGEVEL (Zuid-West)

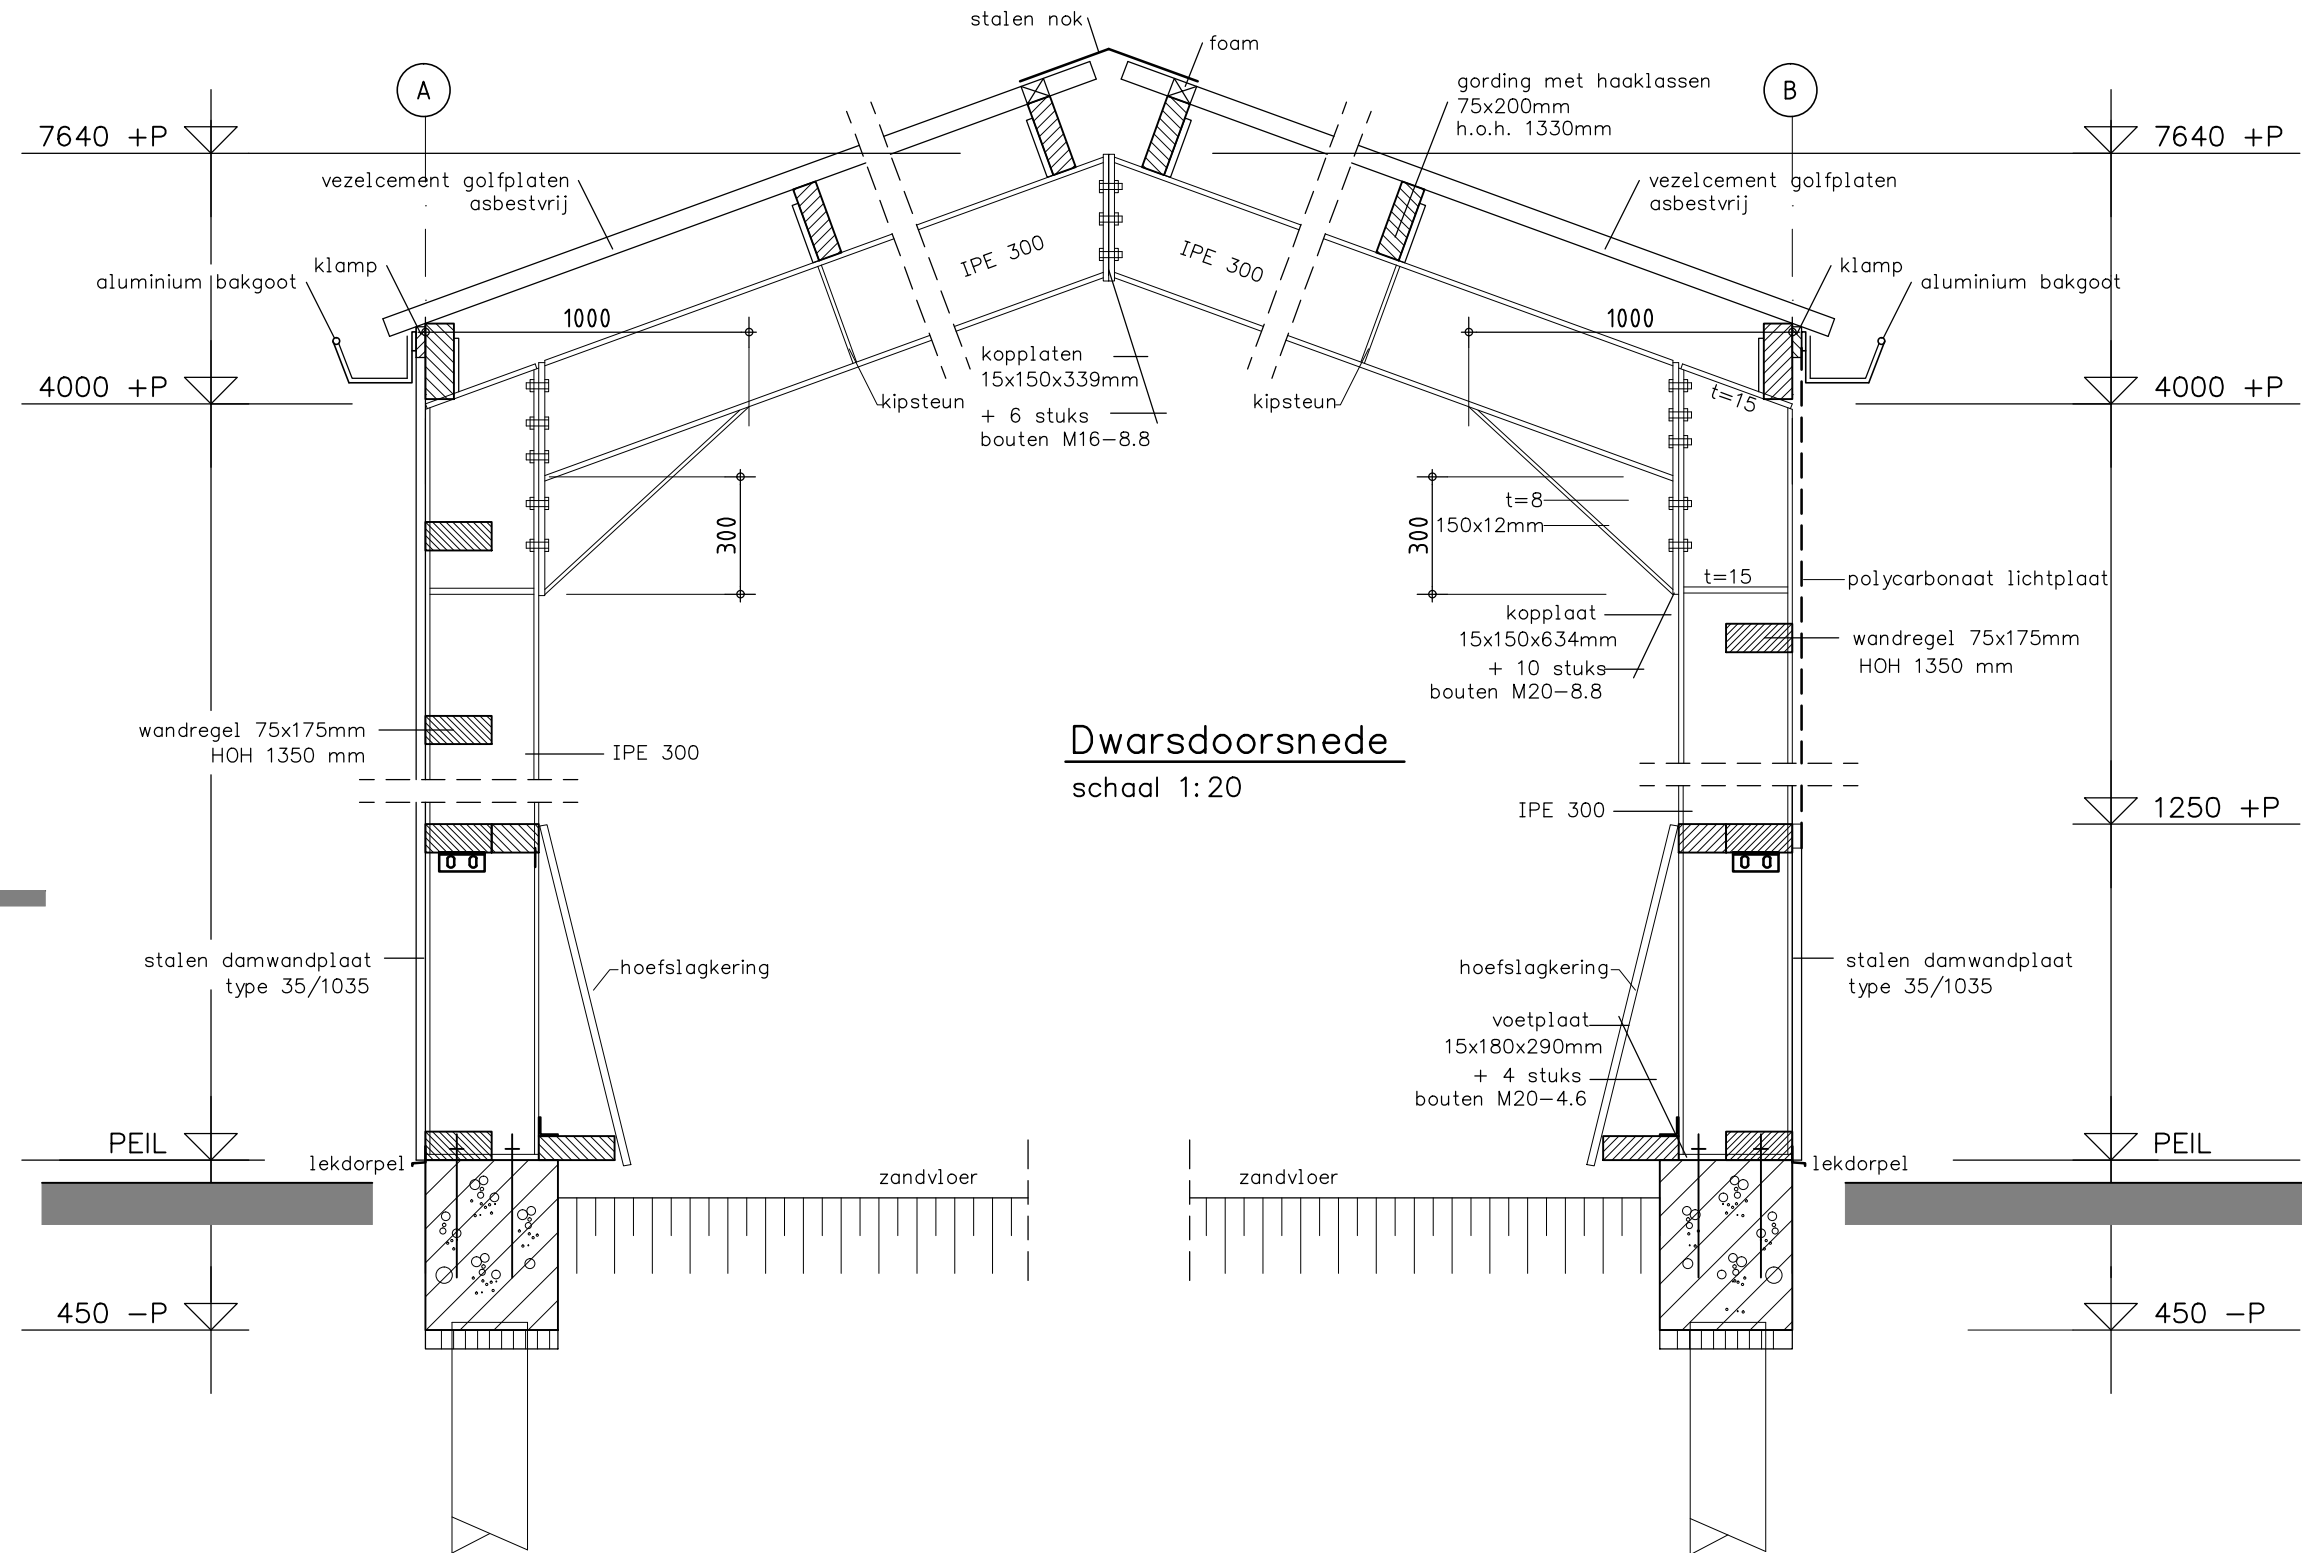

Dwarsdoorsnede

schaal 1:20

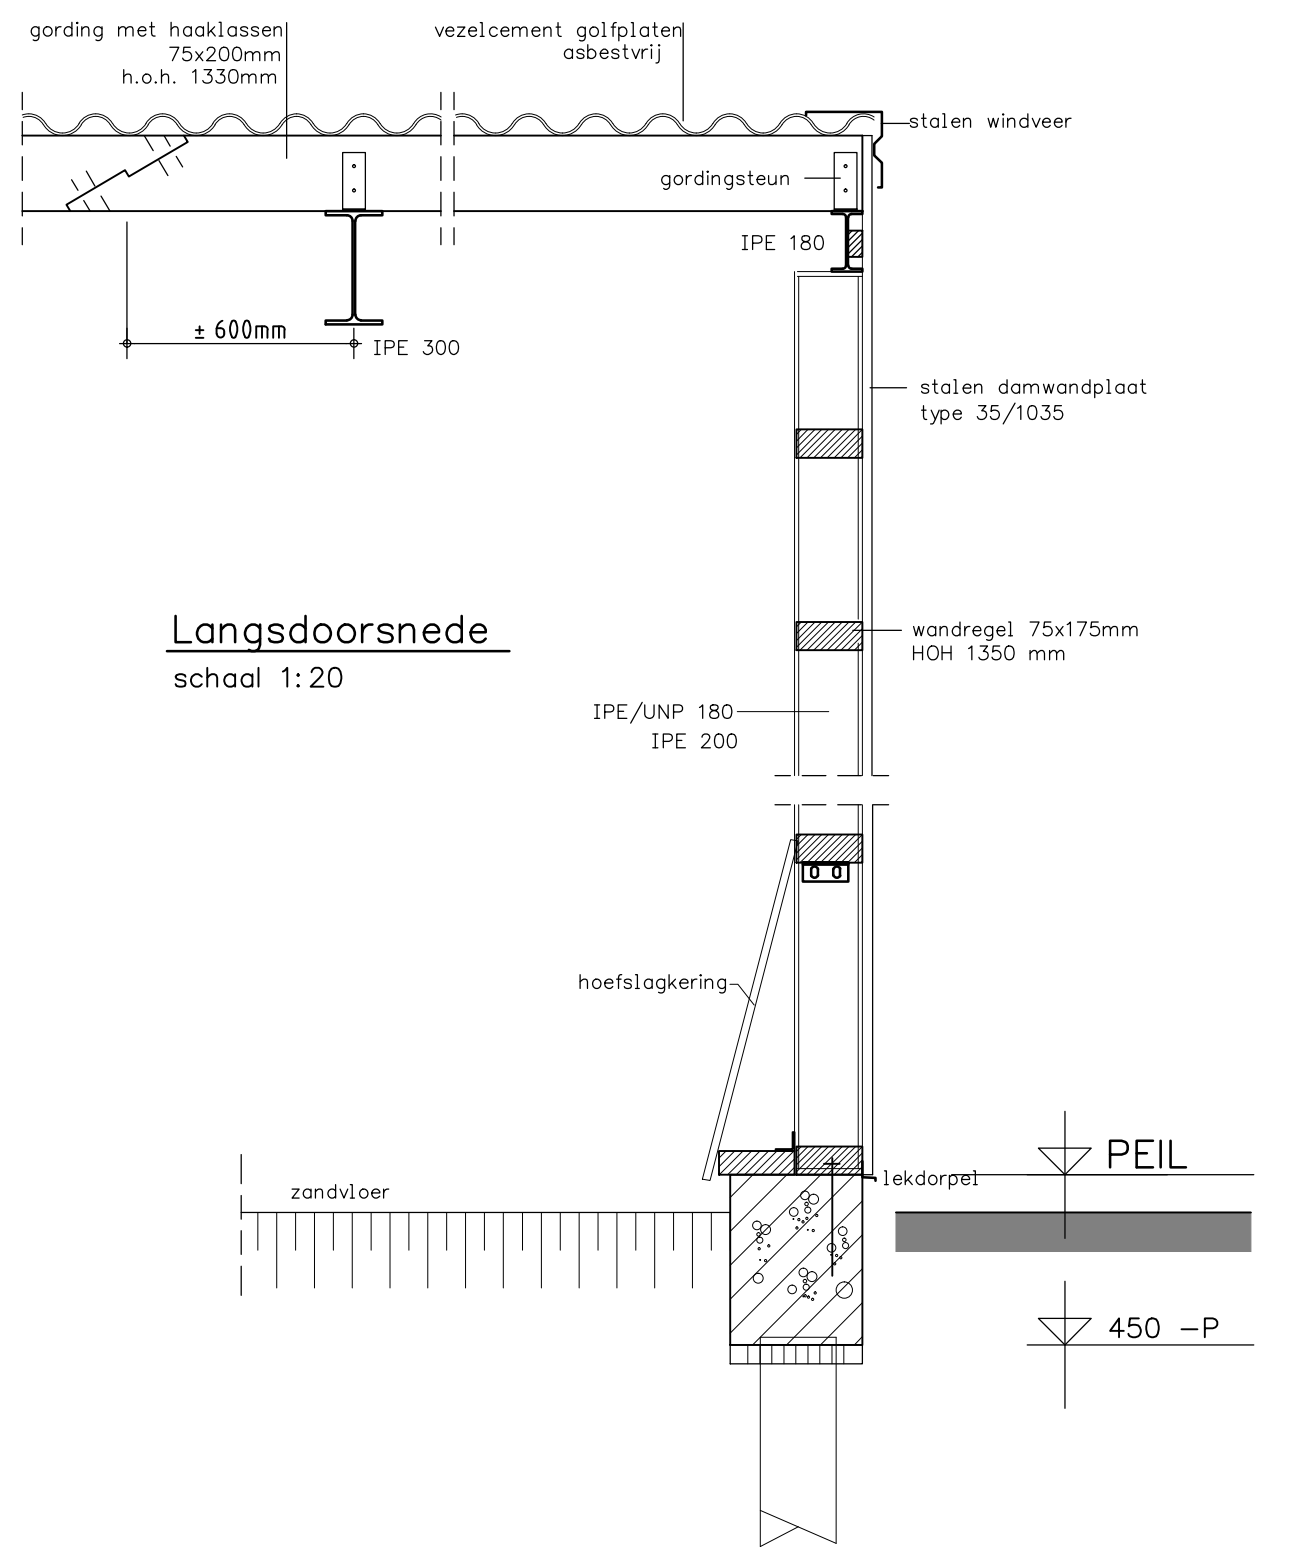

Langsdoorsnede

schaal 1:20

RENVOOI

DAK	: Vezelcement golfplaten; kleur: antraciet : 64 st. drierwandige polycarbonaat lichtplaten : Stalen windveren; kleur: antraciet
DAKGOTEN	: Alu bakgoten; kleur: lichtgrijs (RAL 7036)
WANDEN	: Stalen damwandplaat type 35/1035 : kleur: bottle green (RAL 6007)
DEUREN	: Staal; kleur: grijs (RAL 9002)

Gordingen, spanten, fundering volgens berekening constructeur.

OPDRACHTGEVER:	Dhr. B.M.L. Langeveld Oudendijk 12 a 4758 TT Standdaarbuiten 06-11363513 alicelangevelldhorses@msn.com	GEWIJZIGD:	
WERK:	Gevelaanzichten/Details van een africhtingshal voor eigen paarden	GEWIJZIGD:	
GEMEENTE:	Moerdijk	GEWIJZIGD:	01-11-'13 ME
ZAAKNUMMER:	SBA 2012/1748	GEWIJZIGD:	20-12-'12 ME
Deze tekening is eigendom van Louis Huisman en Zn. BV te Gemert en mag zonder haar schriftelijke toestemming niet worden vermenigvuldigd of gekopieerd noch aan derden ter inzage worden gegeven.		GEWIJZIGD:	27-11-'12 ME
		DATUM:	01-11-'12 ME
		SCHAAL:	1:100/1:20
		BLADNO.:	02
		WERK NR.:	11157



Louis Huisman & Zn. BV Systeembouw
Postbus 29 - 5420 AA Gemert - tel. 0492-361880 - fax. 0492-365075
tekenkamer@huisman-gemert.nl Bezoekadres: Zandstraat 9 Gemert