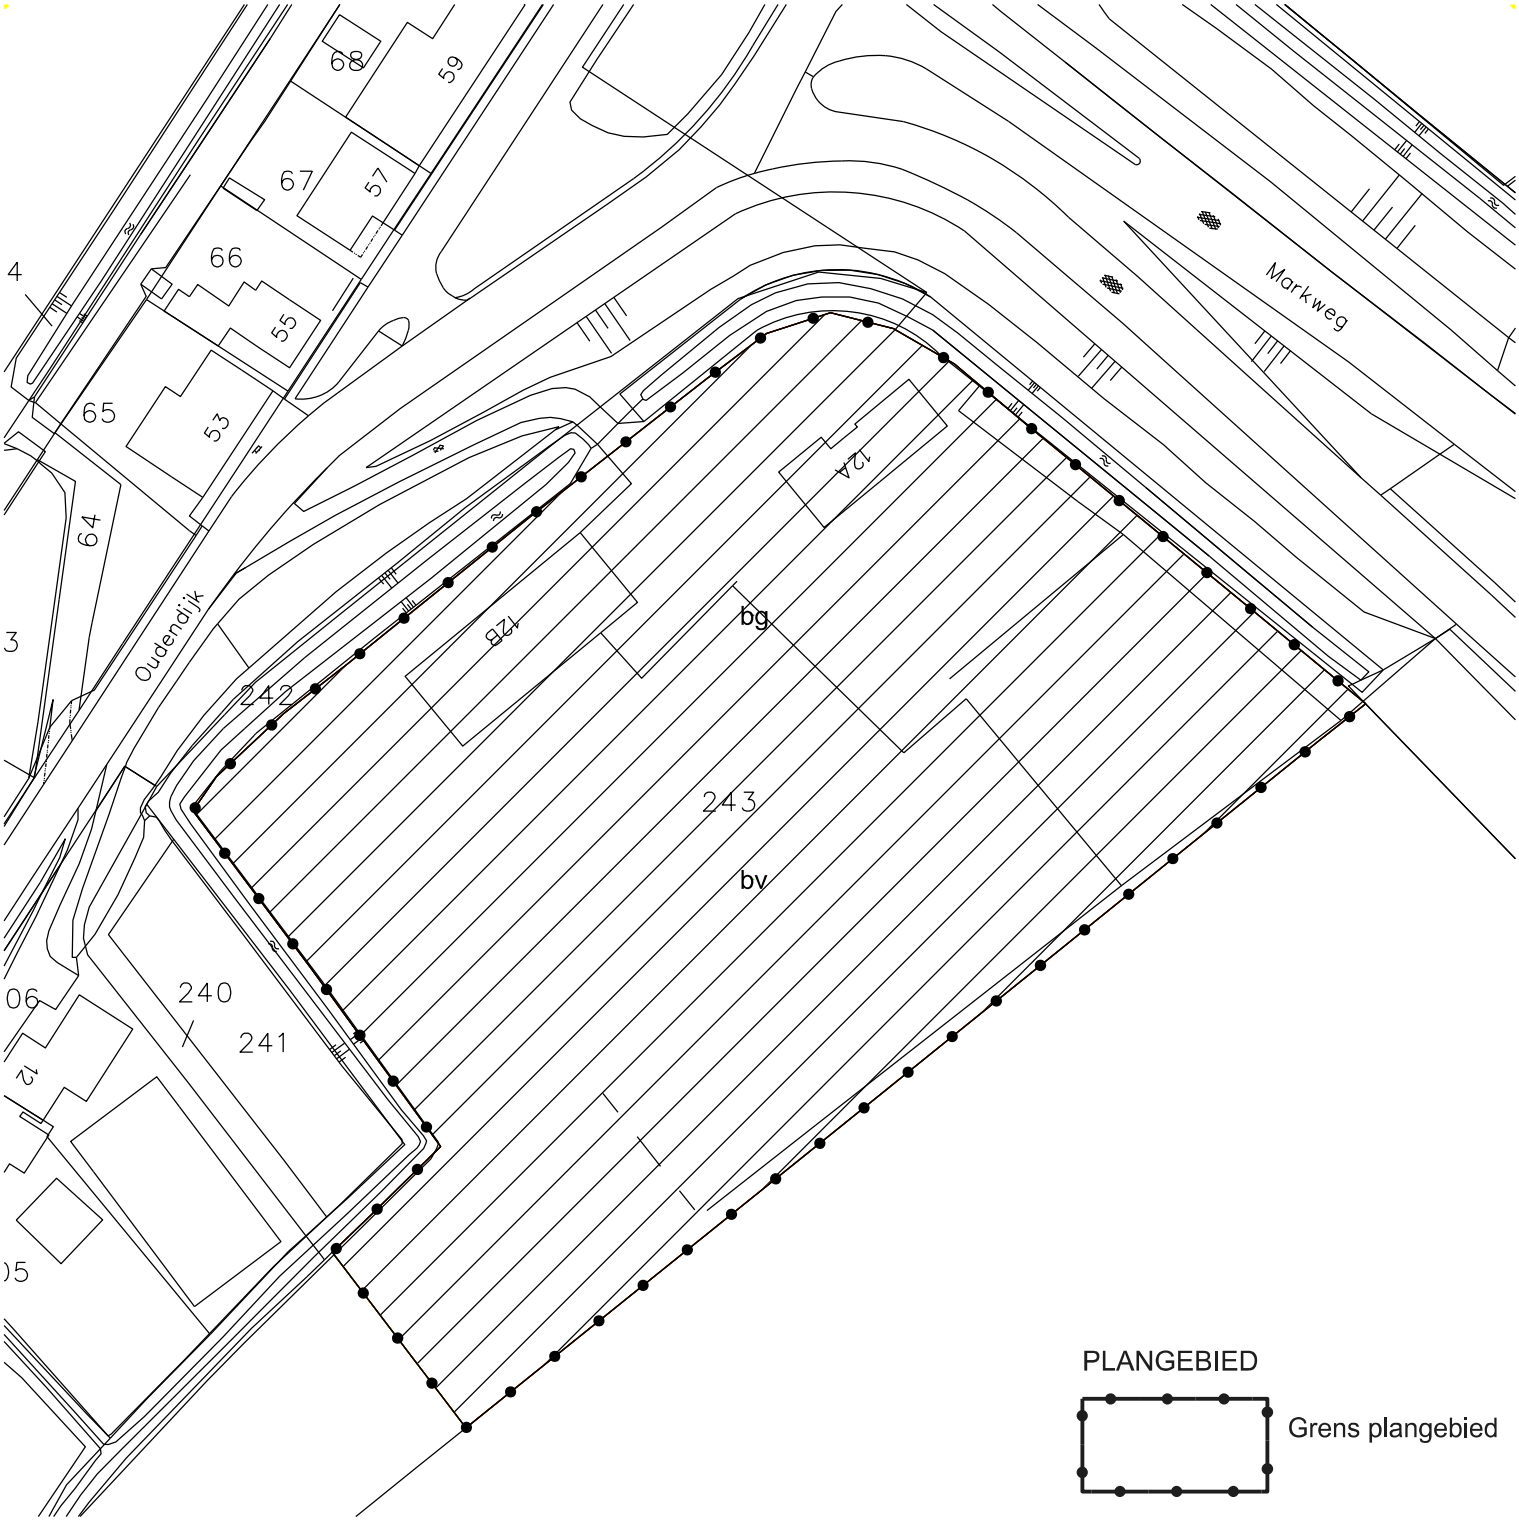

RUIMTELIJKE ONDERBOUWING
OUDENDIJK 12A STANDDAARBUITEN

GEW:	.	
GEW:	.	
GEW:	.	
GEW:	.	
D.D.	12-05-2014	
TEK:	M.L.	
SCHAAL:	1:1000	
BLAD:	B001	A4
WERK NR:	S/13.019.00	

GEMEENTE MOERDIJK

OPDRACHTGEVER:

Mevrouw A. Langeveld

Oudendijk 12a

4758 TT Standdaarbuiten

BNA: 1.890115.115 — BNSP: 2.890131.049

DHONDT
stedenbouw- BNSP
architectuur- BNA
advies

Baronielaan 23
4818 PA Breda
Telefoon : 076 - 5229520
Telefax : 076 - 5202422
E-mail : info@dhondt.nl
Website : www.dhondt.nl