



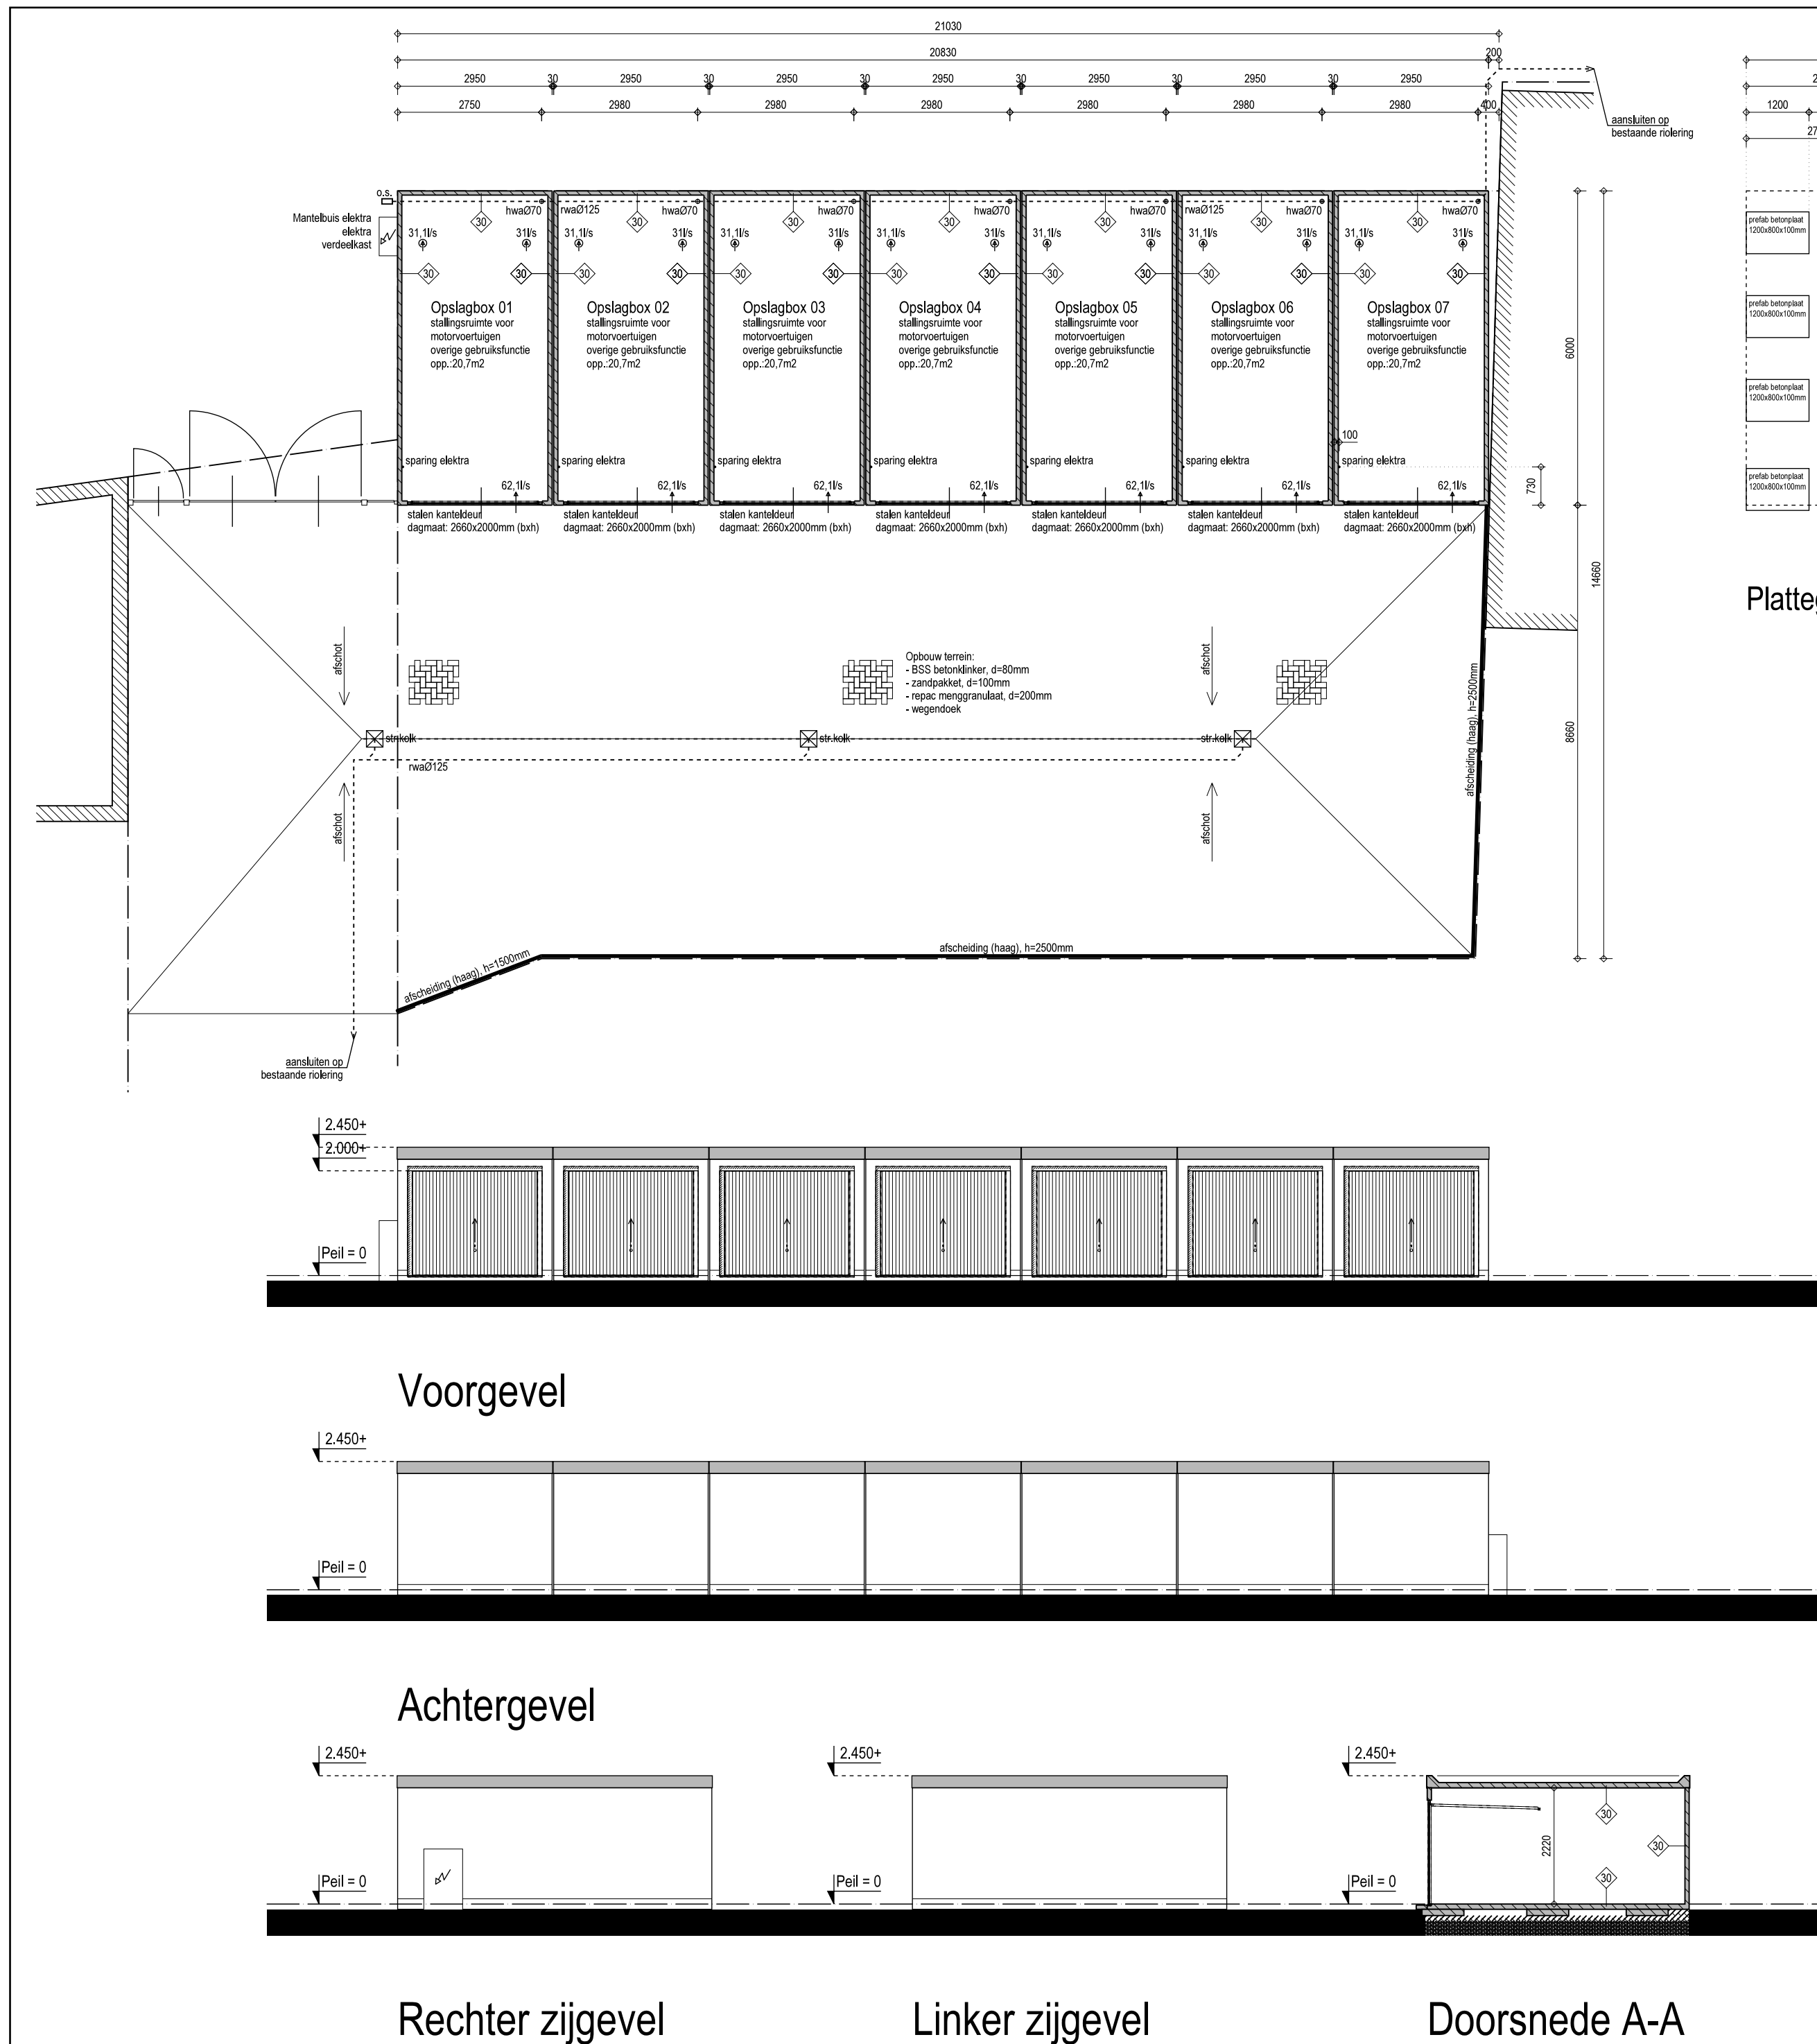

Plattegrond prefab betonnen funderingsplaten

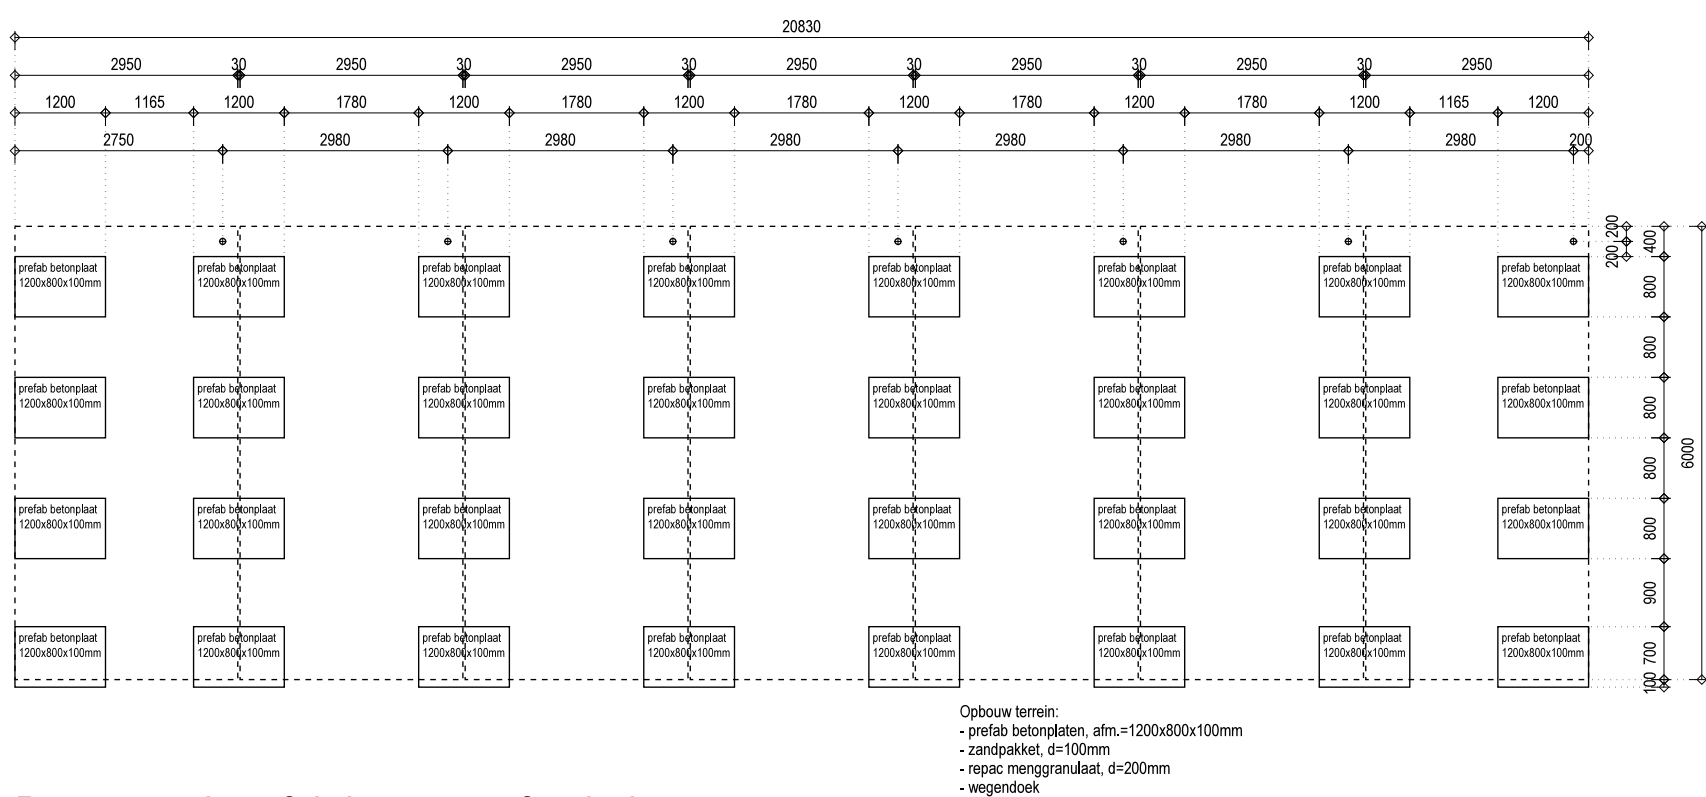


Renvooi materialen en kleuren

Onderdeel:	Materiaal:	Kleur:
Plint	Prefab beton	Antraciet
Gevels	Prefab beton	Wit
Boeideel	Prefab beton	Antraciet
Kanteldeuren	Staal	Wit



Situatie

Schaal	:	1:500
Kadastrale gemeente	:	Klundert
Sectie	:	M
Nummer	:	2350

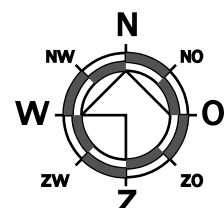

Renvooi algemeen

Inbraakwerendheid:
Deuren, ramen, kozijnen en daarmee gelijk te stellen constructie-onderdelen in een uitwendige scheidingsconstructie van een niet-gemeenschappelijke ruimte, die volgens NEN 5087 bereikbaar zijn voor inbraak, hebben een volgens NEN 5096 bepaalde inbraakwerendheid die voldoet aan de in de norm aangegeven weerstandsklasse 2.

Riolering:
Dimensionering schoon-, vuil- en terreinriolering volgens NTR 3216 en de NEN 3215, o.e.a. volgens nadere opgave installateur.
Alle op tekening aangegeven installaties zijn indicatief, installaties uitvoeren volgens opgave installateur.
Riolering uitvoeren als gescheiden systeem en aansluiten op gemeentelijk stelsel.

brand- en rookveiligheid

- De zijde van constructie-onderdelen die grenzen aan de binnenlucht dienen te voldoen aan brandklasse D en aan rookklasse s2, beide bepaald volgens NEN-EN 13501-1.
- De zijde van constructie-onderdelen die grenzen aan de buitenlucht dienen te voldoen aan brandklasse D, bepaald volgens NEN-EN 13501-1.
- Deuren, ramen en kozijnen en een daaraan gelijk te stellen constructieonderdeel dienen te voldoen aan brandklasse D, bepaald volgens NEN-EN 13501-1.
- De bovenzijde van vloeren, trappen en hellingsbanen die grenzen aan de binnen- en buitenlucht dienen te voldoen aan brandklasse Dfl en aan rookklasse s1fl, bepaald volgens de NEN-EN 13501-1.
- De bovenzijde van het dak dient volgens de NEN 6063 niet brandgevaarlijk uitgevoerd te worden.
- Alle toegepaste materialen dienen t.b.v. brandveiligheid en rookproductie aan de in de NEN-EN 13501-1 vermelde brand- en rookklassen te voldoen.
- Brandveiligheidsvoorzieningen: opslagboxen niet voorzien van brandmeldinstallatie.

algemeen:

- Opslagboxen uitvoeren in prefab betonnen opslagunits in rij geplaatst op prefab betonplaten voorzien van repac menggranulaat ondergrond, opslagboxen volgens opgave leverancier produceren en plaatsen.
- Alle op tekening aangegeven installaties zijn indicatief, installaties uitvoeren volgens berekening en tekening installateur.
- Elektra aansluitingen volgens NEN 1010.
- Mantelbuizen en meterkast aansluiting aanbrengen volgens plaatselijk geldende voorschriften nutsbedrijven.
- Tijdens funderingswerkzaamheden en overige werkzaamheden dient tekening gehouden te worden met bestaande kabels, leidingen, riolering en verwarmingsbuizen.
- Voor het tegengaan van het binnendringen van ratten en muizen dienen geen openingen in de uitwendige scheidingsconstructie aanwezig te zijn breder dan 10mm.
- Bouwplaatsinrichting: lossen van opslagboxen en materieel op en over eigen perceel.
- Alle installaties en bouwwerkzaamheden overeenkomstig NEN- en Bouwbesluitnormen 2012.
- Alle maten dienen in het werk gecontroleerd te worden.

Renvooi bouwkundig

- prefab betonnen wanden, dikte: 80mm
- prefab betonnen vloer en dak, dikte: 100mm
- stalen kanteldeur tussen wanden
- scheidingsconstructie 30min. WBDBO uitvoeren

Renvooi installaties

- aansluiting meterkast/ spanning
- standleiding hemelwaterafvoer, diameter 70mm
- component voor de afvoer van lucht, dakdoorvoer volgens opgave leverancier garageboxen
- component voor de toevoer van lucht, ventilatie doorvoer in kanteldeur volgens opgave leverancier garageboxen
- onstopingsstuk voorzien van schroefdeksel
- riolering hwa en rwa, diameter en afschot volgens opgave installateur
- straatkolk voorzien van gietijzeren kop

project	Nieuwbouw opslagboxen aan de Schanspoort te Klundert		datum	11-02-2015	
opdrachtgever	DH Holding Klundert B.V. Kerkring 17, 4791 HG Klundert Tel 0168-403041, Fax 0168-403165		geleend	HvdK	
	Email: info@dhbouwadvies.nl Internet: www.dhbouwadvies.nl		gecontroleerd	PdH	
	onderdeel		formaat	A2	
	Gevels, doorsnede en plattegrond		schaal	1:100	
	Den Hollander		projectnaam	BOUWAANVRAAG	
	BOUWADVIES EN ONTWERP		werkt.	DH 15-100	
	Kerkring 17, 4791 HG Klundert Postbus 139 Tel: 0168 - 403041 E-mail: info@dhbouwadvies.nl Internet:		tek.	F800	
	4791 AC Klundert 4790 AC Klundert Fax: 0168 - 403165 www.dhbouwadvies.nl		revisie		