


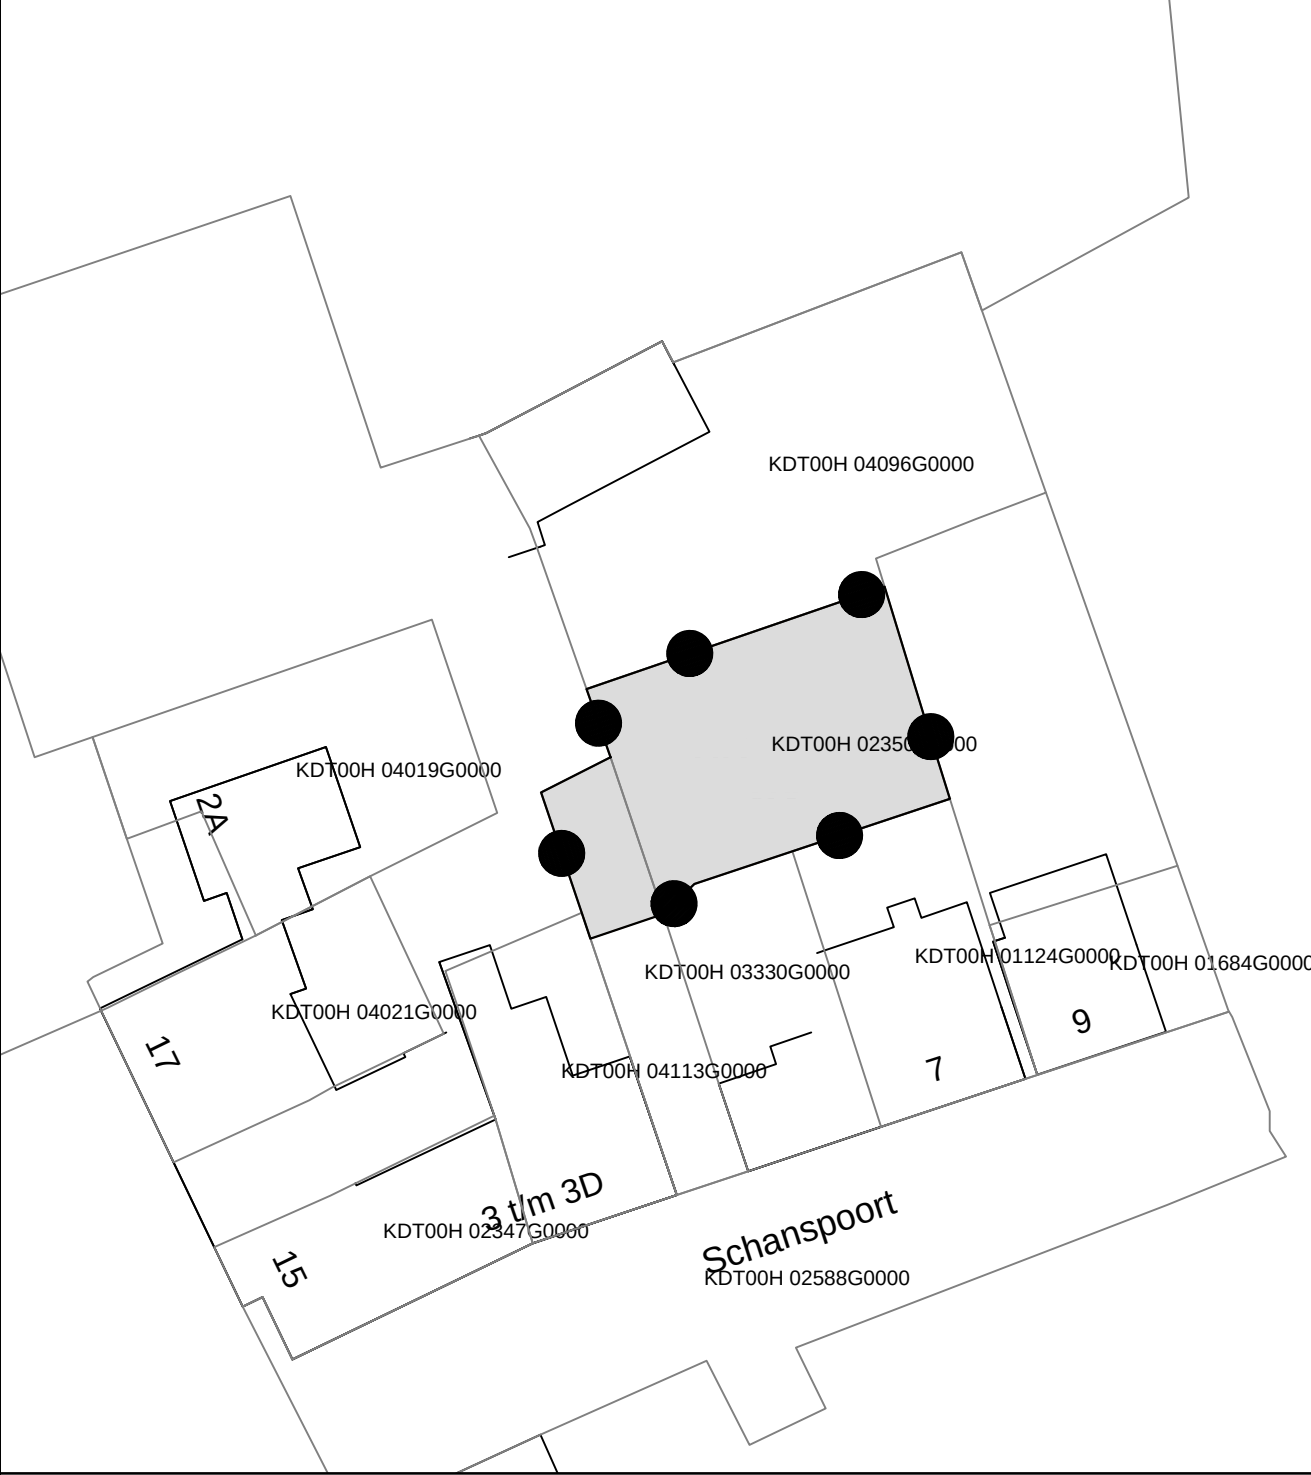

Legenda	
	Besluitgebied
	Besluitvlak
Omgevingsvergunning:	
Nieuwe garageboxen Schanspoort Klundert Gemeente Moerdijk	
Opdrachtgever: Quadrant Ingenieurs	
Status: ontwerp	
Get.: WDK	Datum: 25-08-2015
Formaat: A4	Schaal: 1:500
Tekeningnummer: NL.IMRO.1709.Schanspoort3a-OV30	
 GIS/CAD Ondersteuning en software	
Dalenstraat 4B, 5466 PM Eerde Tel: 0413-303279 E-mail: info@bragis.nl Web: www.bragis.nl	