



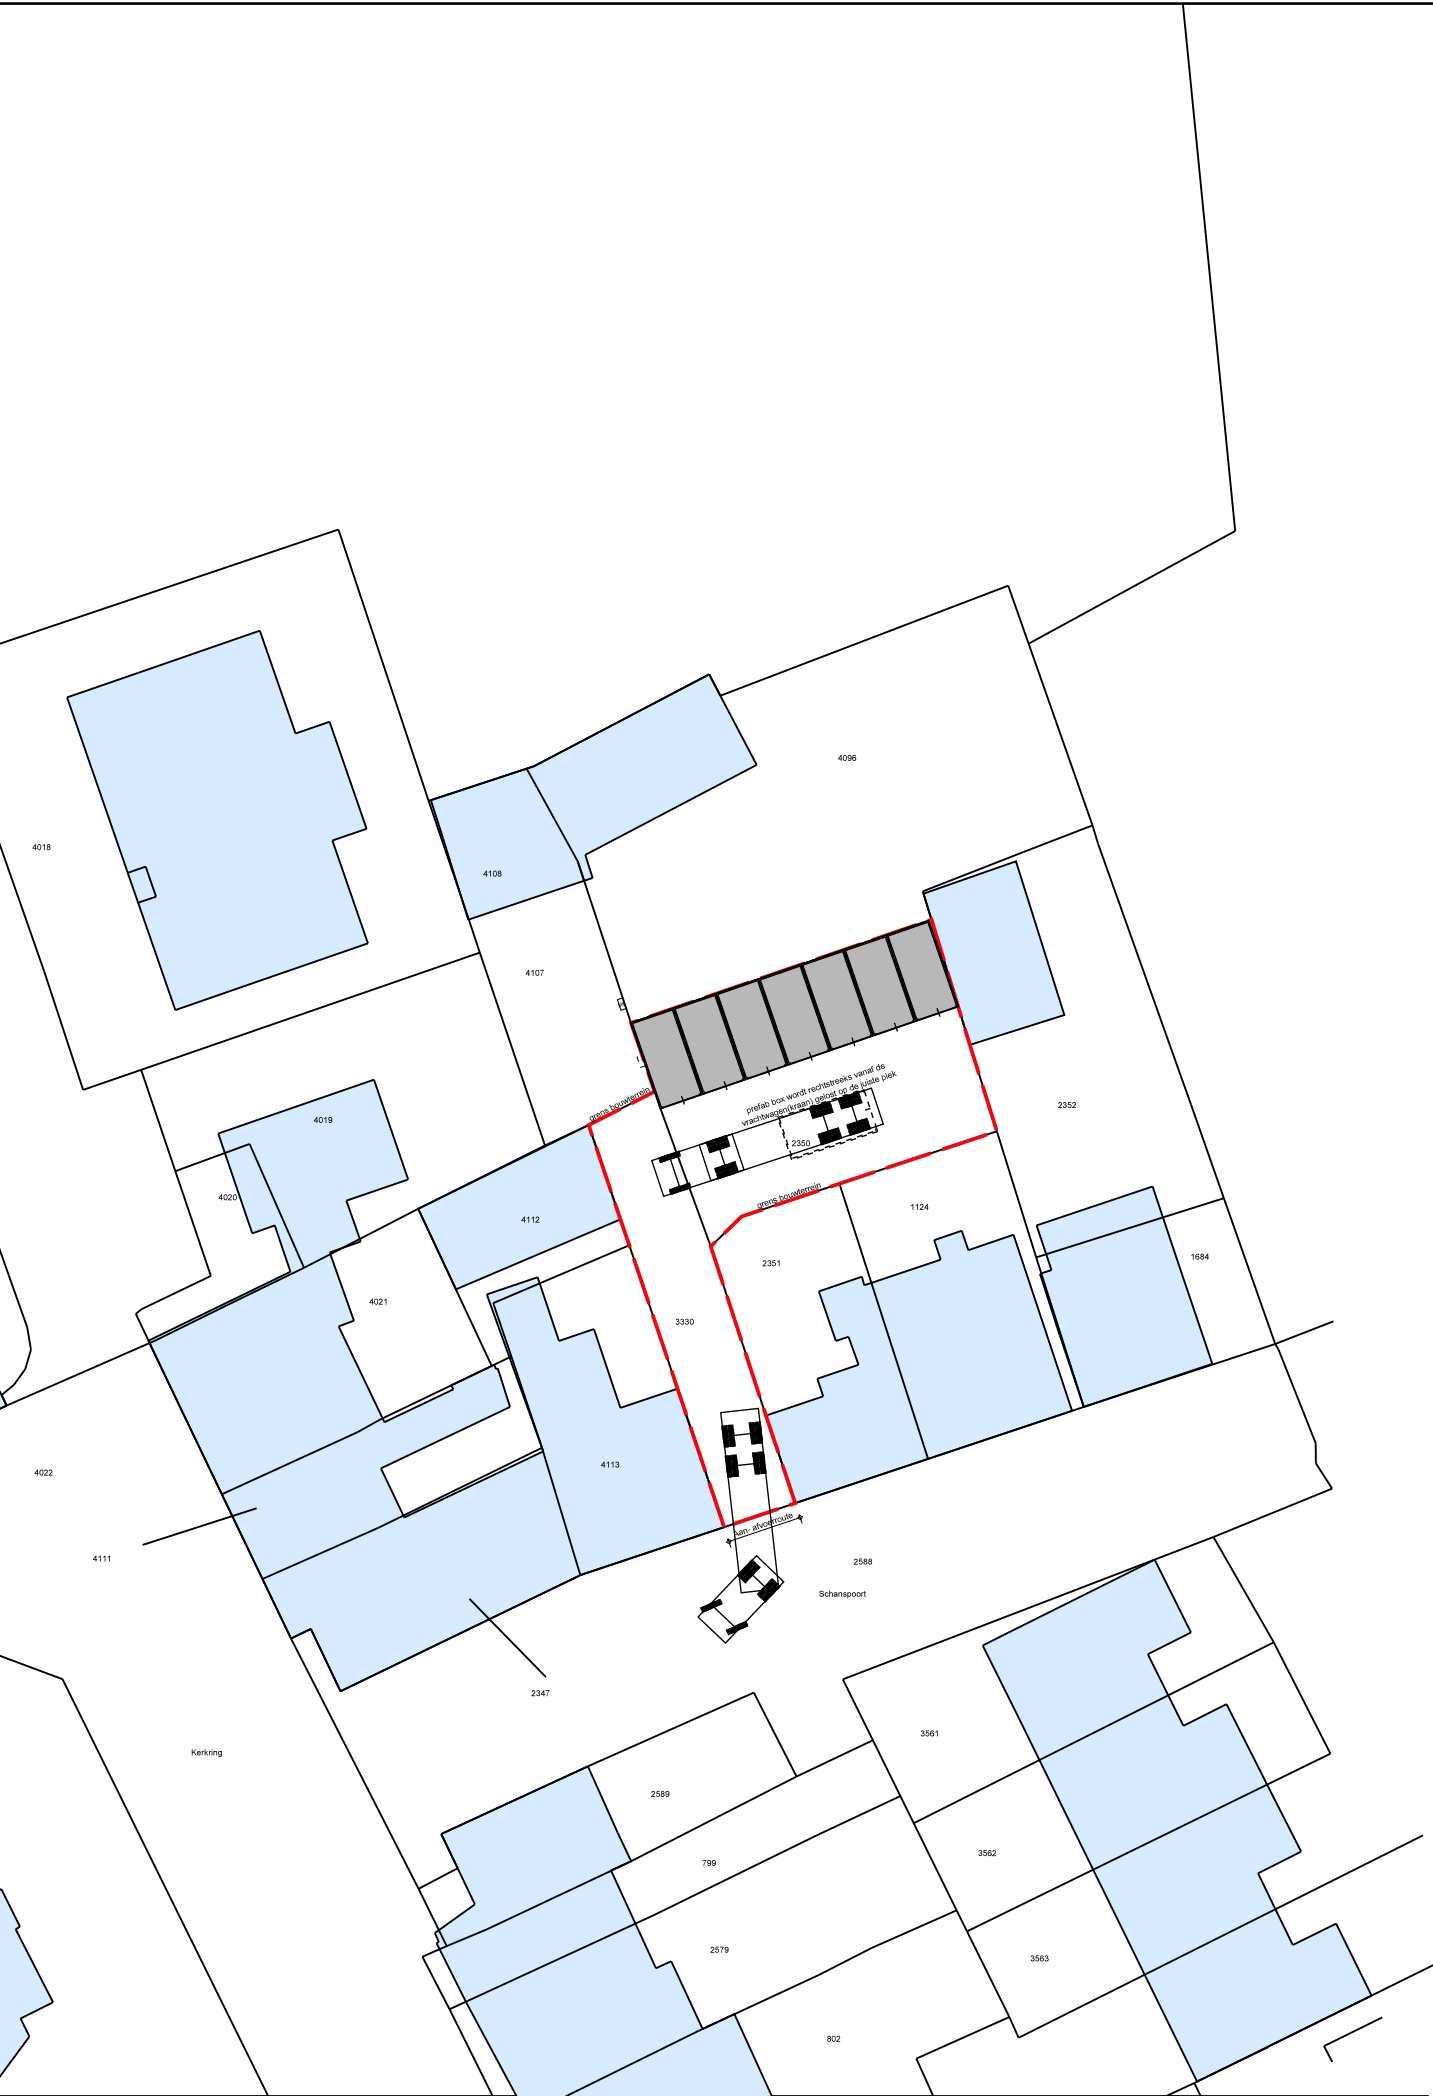

- de toegang tot de bouwplaats inclusief afscheiding en afsluiting van de bouwplaats
- de toegang tot de bouwplaats zal plaatsvinden vanaf de schanspoort, het terrein zal niet worden afgesloten middels hekwerken
- de aan- en afvoerwegen
- de in-uitrit vanaf de schanspoort zal de aan- en afvoerweg zijn voor de levering van de garage-boxen
- de grenzen van het bouwterrein waarbinnen alle bouwactiviteiten, inclusief het laden en lossen plaatsvinden
- de grenzen van het bouwterrein zijn op tekening aangegeven, de boxen zullen rechtstreeks vanaf de vrachtwagen gelost worden en op de juiste positie worden geplaatst
- de plaats van ander hulpmaterieel en opslag van materialen
- er is geen anderen hulpmaterieel en opslag van materialen noodzakelijk, aangezien alles prefab geleverd wordt

Situatie

Schaal : 1:500
Kadastrale gemeente : Klundert
Sectie : M
Nummer : 2350

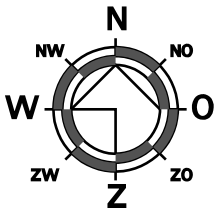

project		Nieuwbouw opslagboxen aan de Schanspoort te Klundert		datum	11-05-2015
				revisiedatum	
opdrachtgever		DH Holding Klundert B.V. Kerkring 17, 4791 HG Klundert Tel 0168-403041, Fax 0168-403165		getekend	HvdK
		Email: info@dhbouwadvies.nl Internet: www.dhbouwadvies.nl		gecontroleerd	PdH
		onderdeel		formaat	A3
		Situatie		schaal	1:100
		BoUWPLAATS		projectfase	BOUWAANVRAAG
		Kerkring 17 Postbus 139 Tel: 0168 - 403041 E-mail: Internet:		werknr.	DH 15-100
		4791 HG Klundert 4790 AC Klundert Fax: 0168 - 403165 info@dhbouwadvies.nl www.dhbouwadvies.nl		bladnr.	F810
				revisie	