



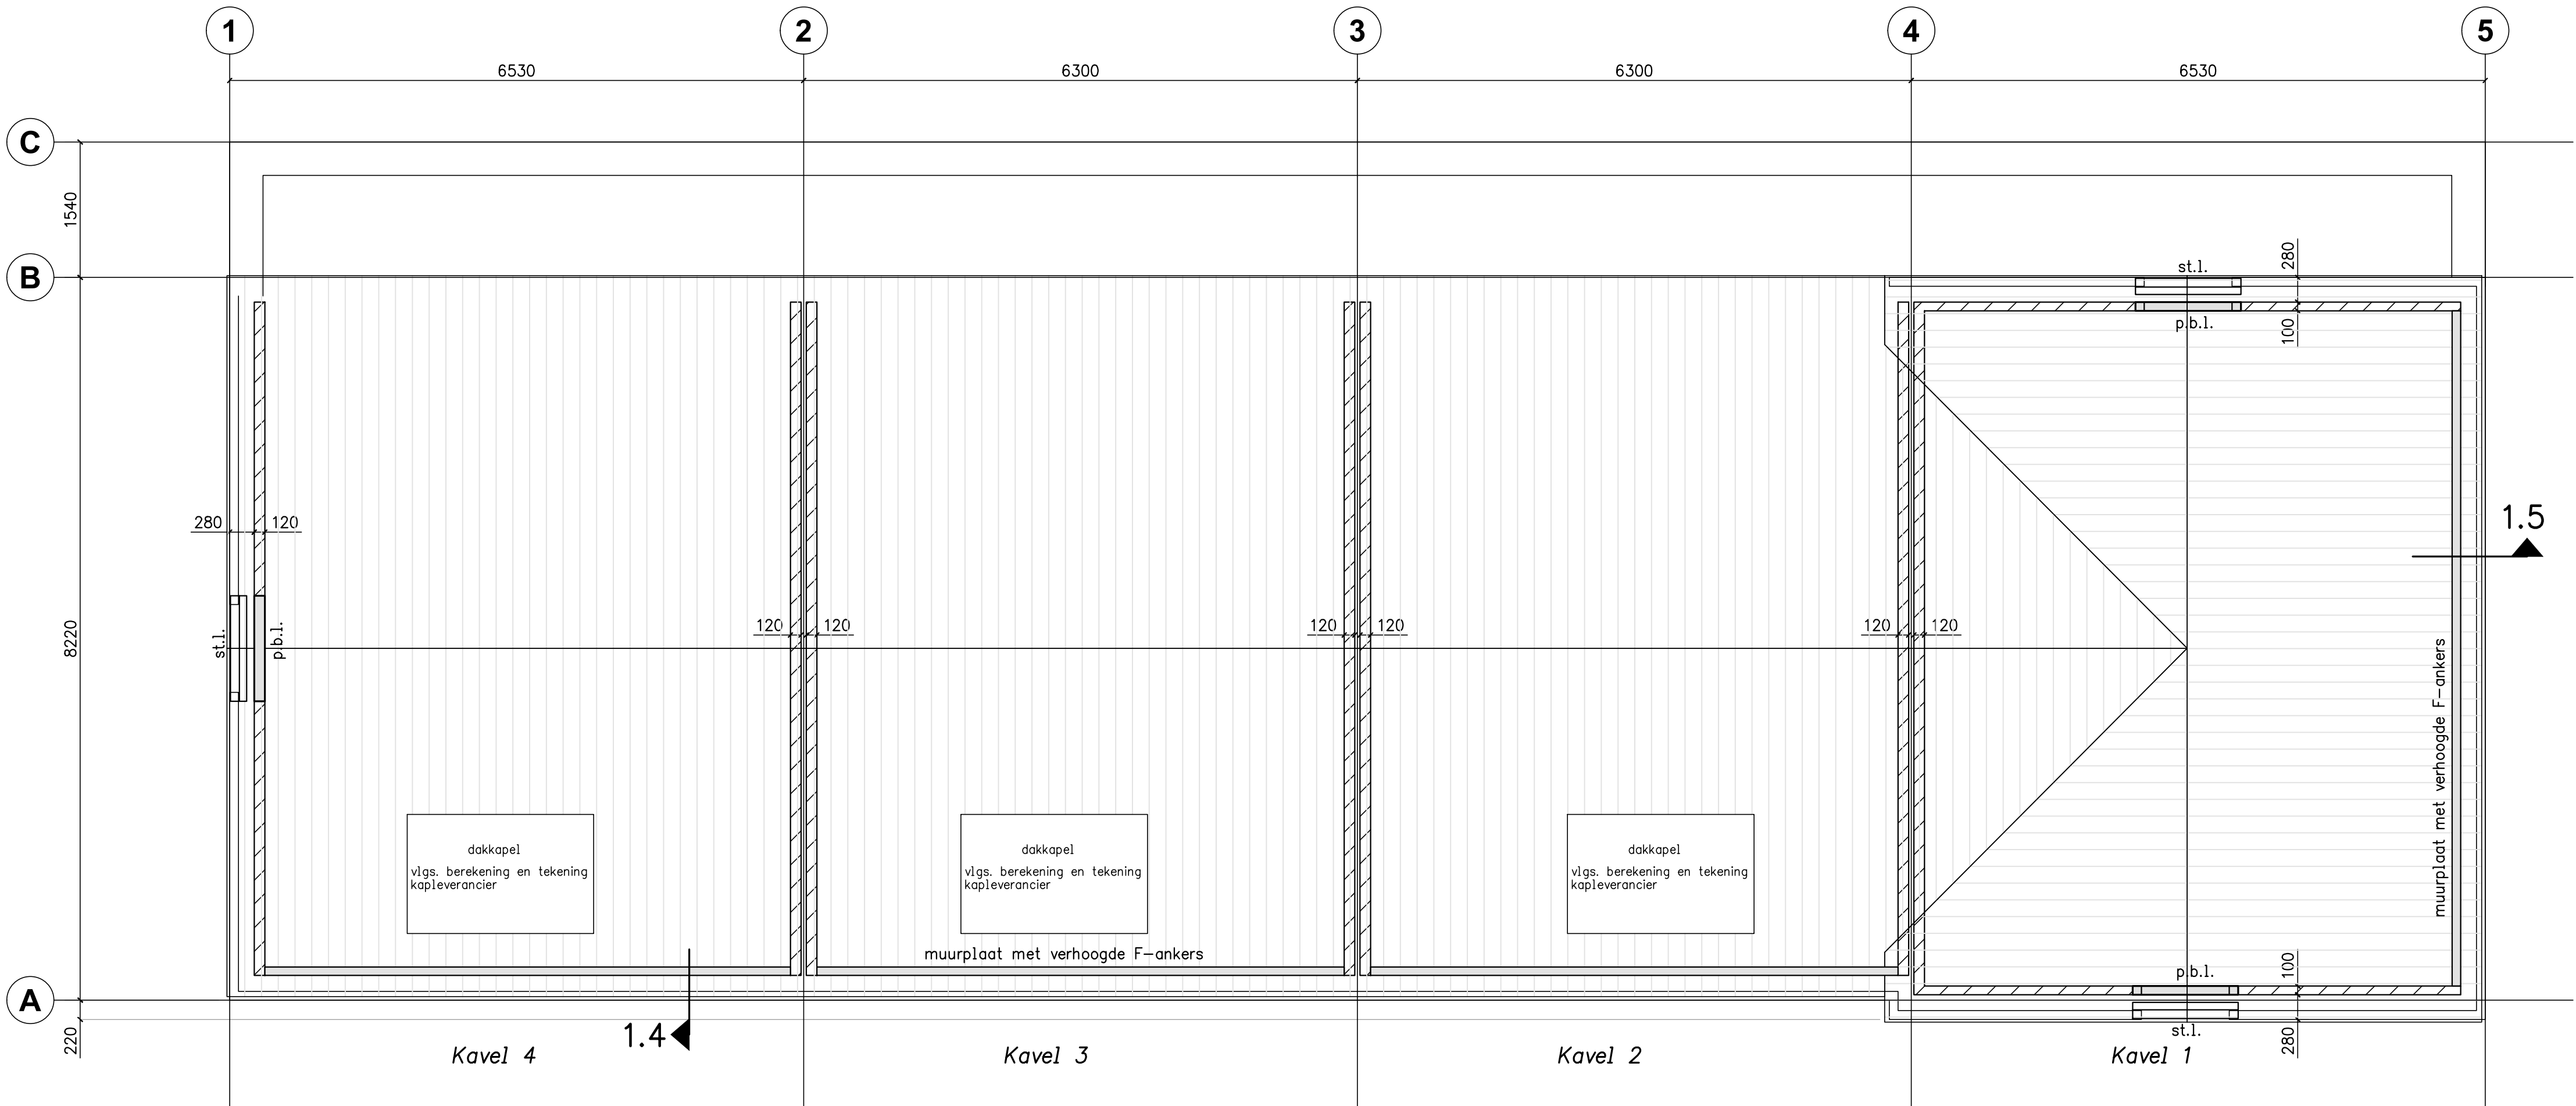


Kapconstructie Blok 1

Prefab scharnierkap
type, bevestiging (muurplaat), knieschot e.d.,
incl. dakramen en dakkapellen volgens berekening en tekening leverancier

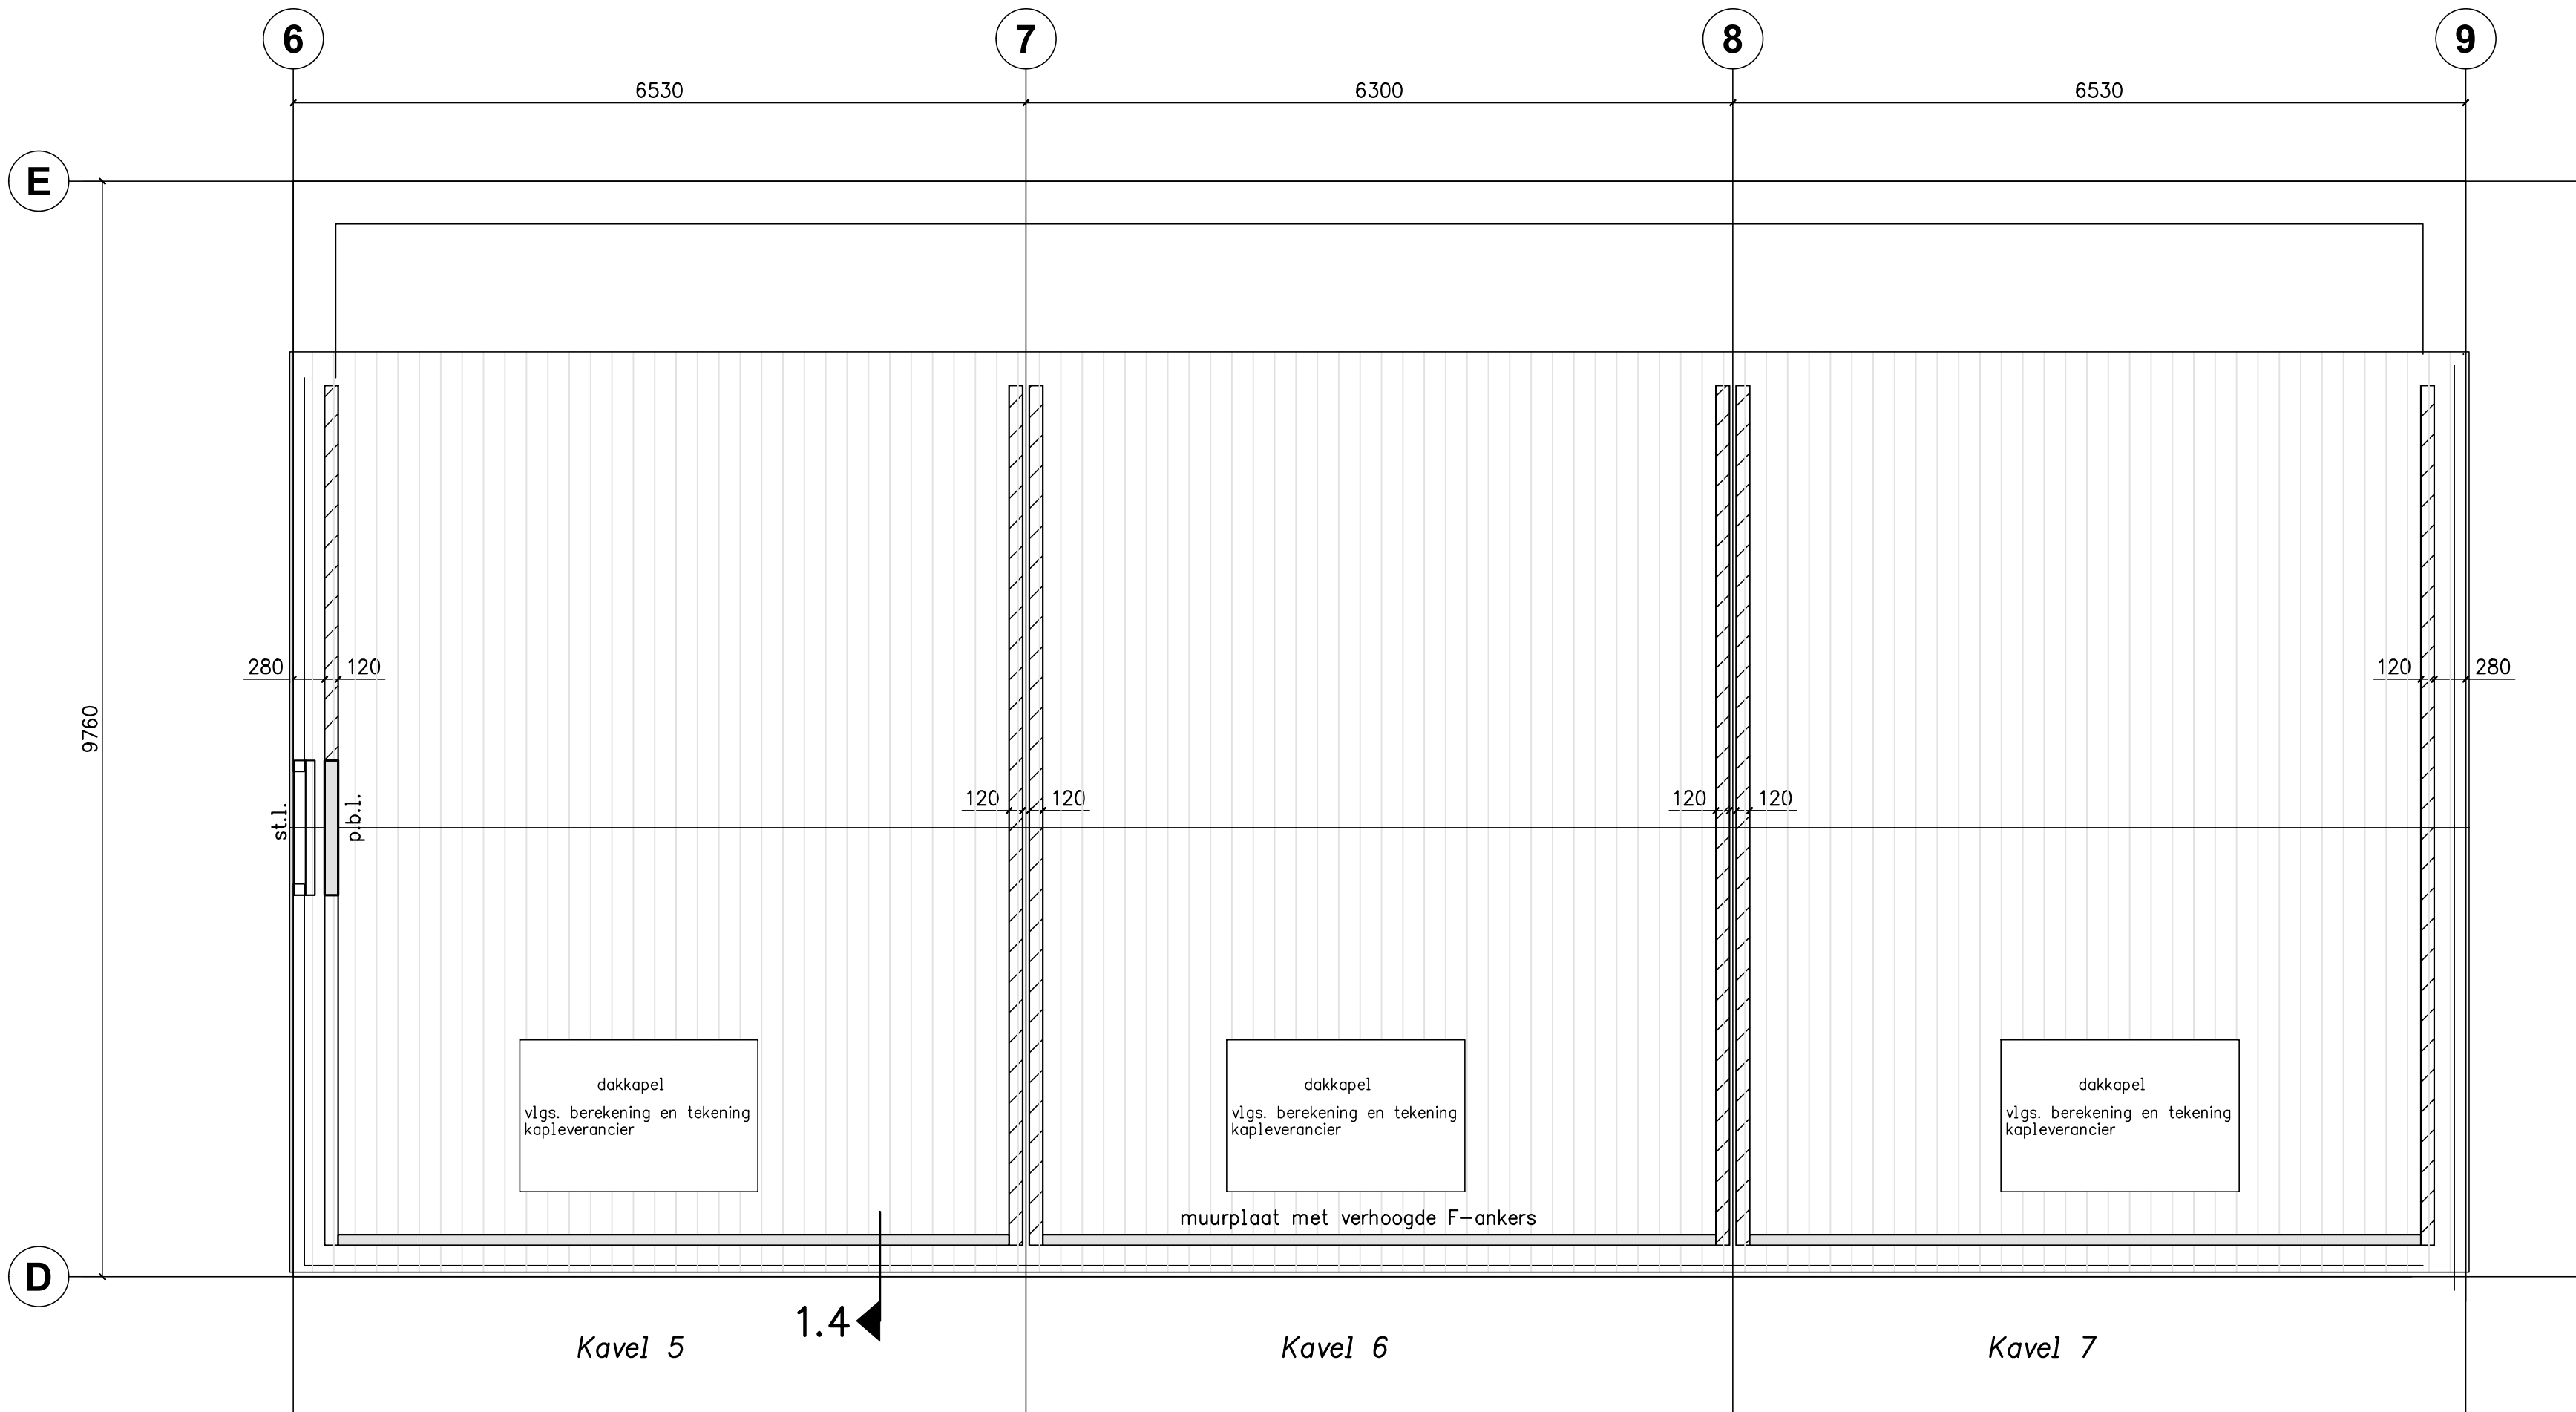

Kapconstructie Blok 2

Prefab scharnierkap
type, bevestiging (muurplaat), knieschot e.d.,
incl. dakramen en dakkapellen volgens berekening en tekening leverancier

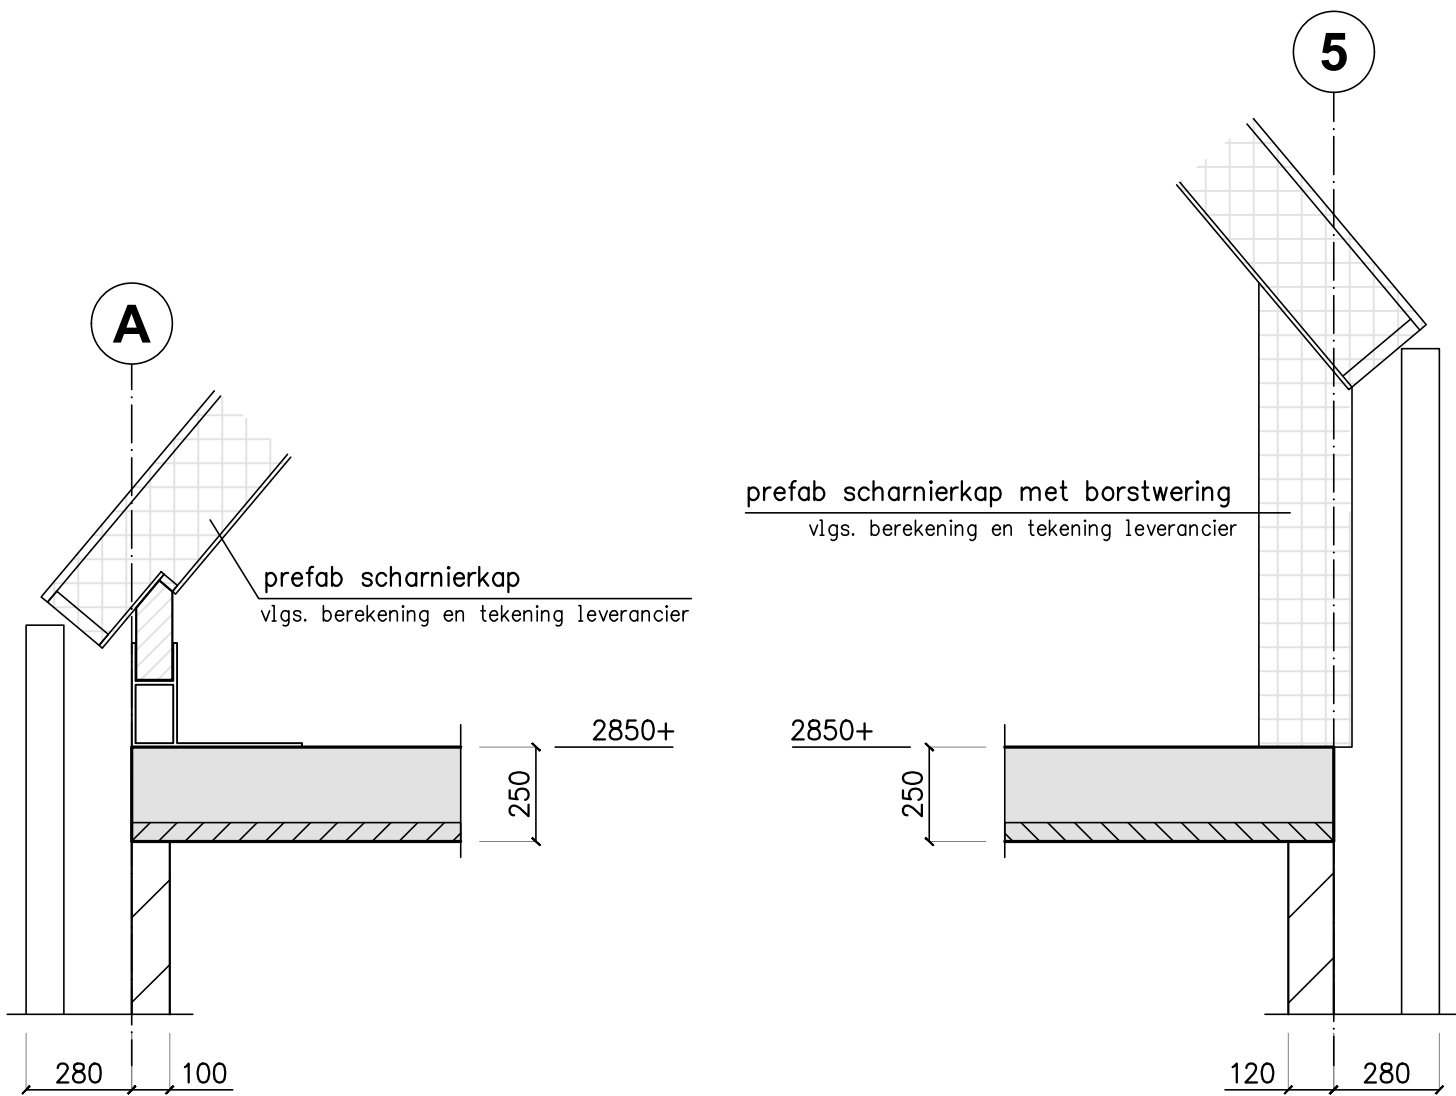

Drsn. 1.4

(schaal 1:20)

Drsn. 1.5

(schaal 1:20)

RENVOOI

VLOEREN/MATERIALEN

← → = overspanningsrichting breedplaatvloer h=230mm.

- = Kalkzandsteen lijnwerk (Kzs), Kwaliteit CS 12, tenzij anders vermeldt
- = Schoonmetselwerk

ALGEMEEN

- Peil = 0 = b.k. afgewerkte begane grondvloer
- Systeemvloeren en staalconstructie dienen op een vlakke ondergrond opgelegd te worden. Indien nodig een drukverdelend materiaal en of glijfolie toepassen vlgs. opgave leverancier ter controle aan constructeur.
- Springen in vloeren, e.d. vlgs. opgave architect/installateur, i.o.m. constructeur.
- Metselwerk dilataties conform opgave leverancier.
- Brandwerend bekleden van diverse constructieve onderdelen, conform bestek en/of opgave architect.

PREFAB ONDERDELEN

st.l. = prefab stalen latei, vlgs. berekening en tekening leverancier
p.b.l. = prefab betonlatei, vlgs. berekening en tekening leverancier
Boven alle overige raam/deursparingen niet vloerdragende prefab betonlateien of staltonlateien toepassen
Tekeningen + berekeningen van alle prefab onderdelen te verzorgen door leverancier c.q. fabrikant.

STAALCONSTRUCTIE

Onderdeel	Kwaliteit	Onderdeel	Kwaliteit
Balkprofielen	: S 235 J/R	Kokerprofielen	: S 275 J0H
Buisprofielen	: S 235 J/RH	SFB/IFB/THQ	: S 355 J2

– Boutkwaliteit 8.8, ankerkwaliteit 4.6, geroilde draad, lassen minimaal a = 4.

- Werkplaatstekeningen, detailberekeningen en ankerplan staalconstructie te verzorgen door leverancier.
- Kolommen en voetplaten minimaal ondergieten met gietmortel K70.
- Staalconstructie behandelen volgens bestek.
- Onderdelen van de staalconstructie in contact met de buitenlucht en in de spouw thermisch verzinken vlgs. de geldende normen.
- Staalconstructie brandwerend behandelen afhankelijk van brandwerendheidseisen. Een en ander volgens opgave architect.

De

Wissel

Constructie Adviesbureau

Hof van Ballaert 1
4872 TS Etten-Leur
T. 06 510 037 19
info@adviesbureau dewissel.nl
www.adviesbureau dewissel.nl

F			
E			
D			
C			
B			
A			
Rev.	Datum	Omschrijving	Get.

Project: Herontwikkeling Steenweg te Moerdijk
Blok 1 (kavel 1 t/m 4) + Blok 2 (kavels 5 t/m 7)

Onderdeel: Kapconstructie

Get. E.S.	Datum 03-01-2022	Projectnr. 22.069	Tekeningnr.
Fase Uitvoering	Status Ter controle	Schaal 1:50 - 20	U04