




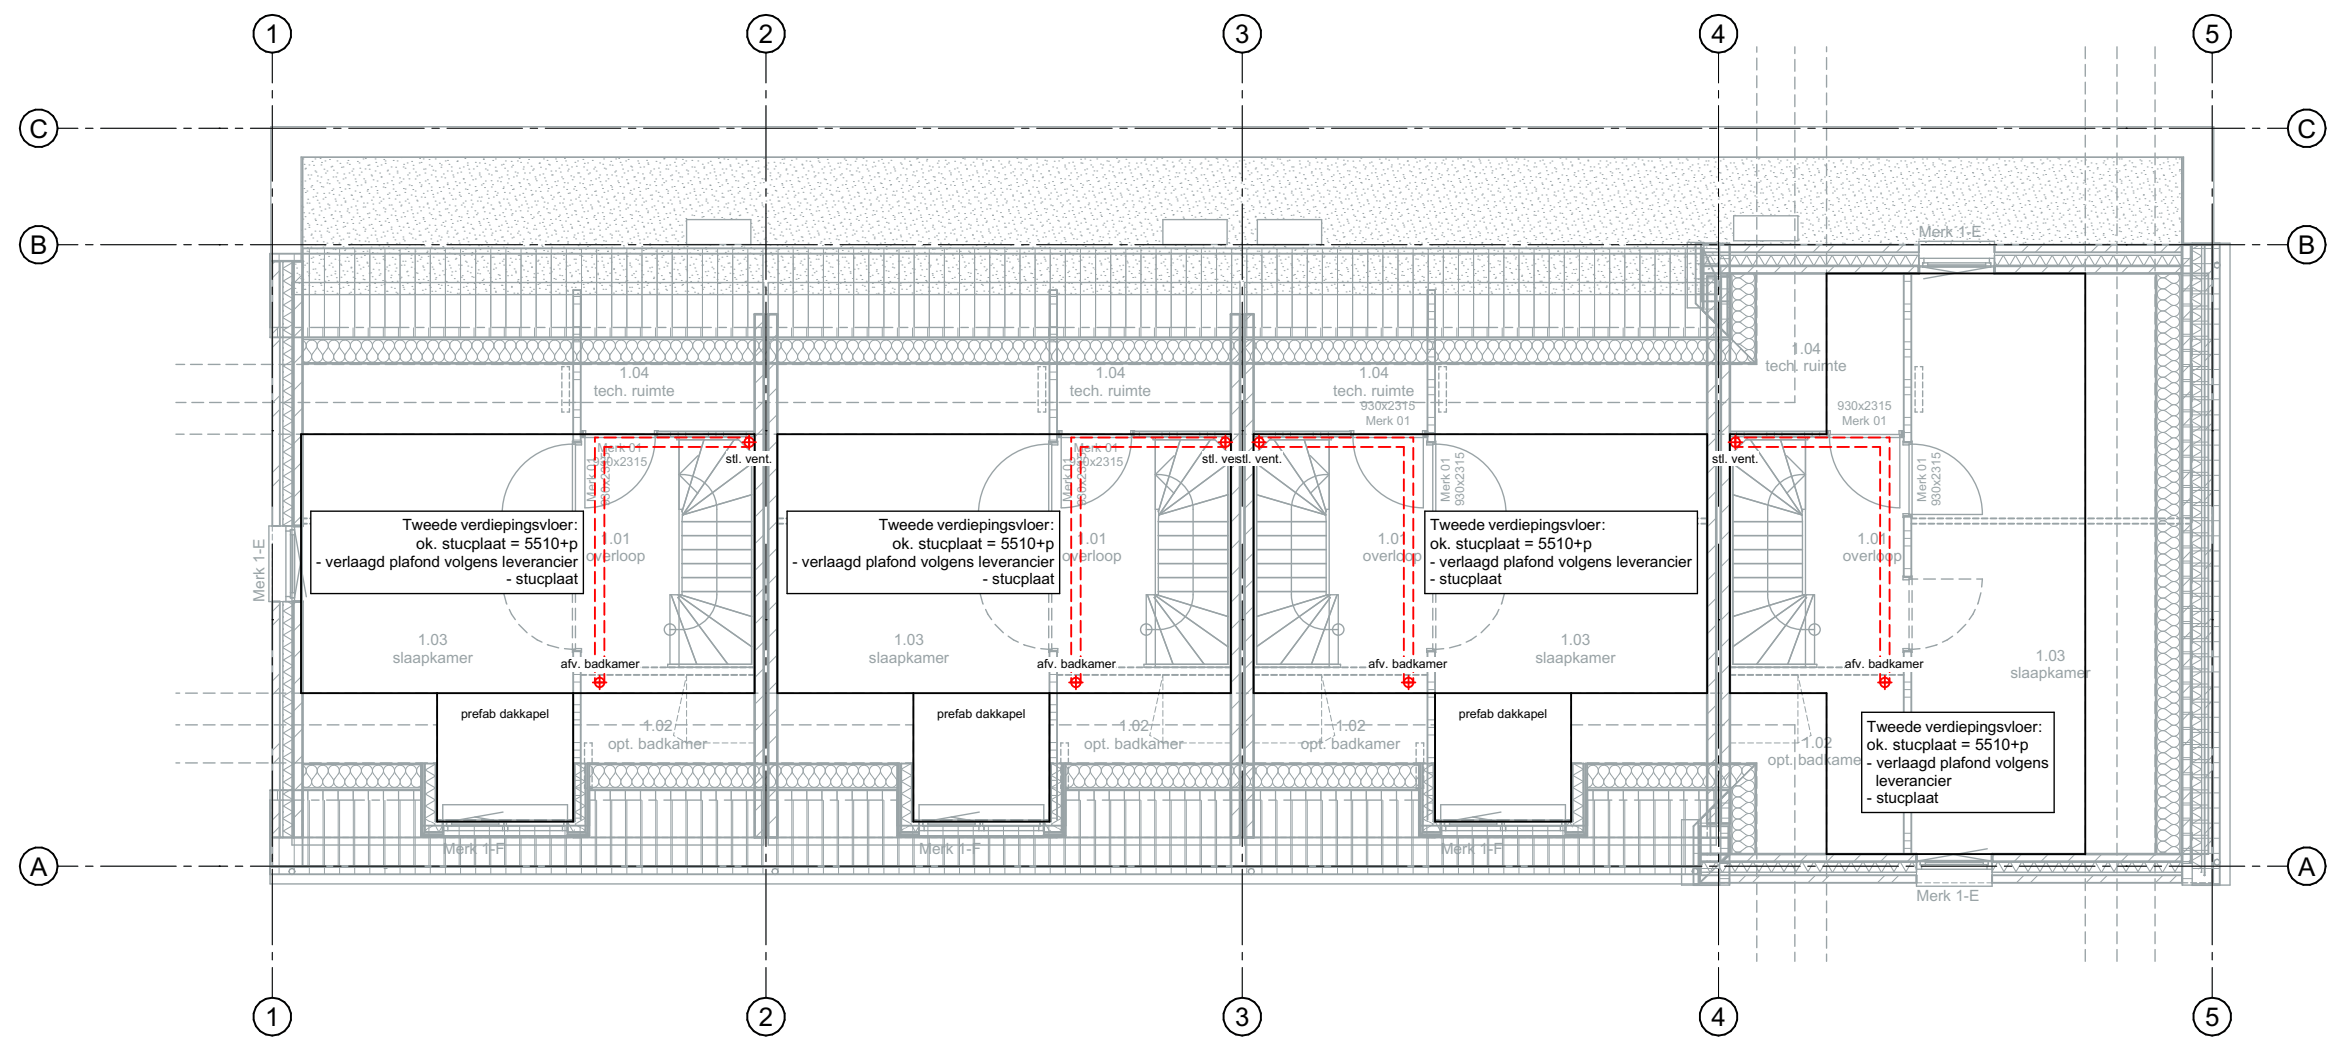


TWEDE VERDIEPING

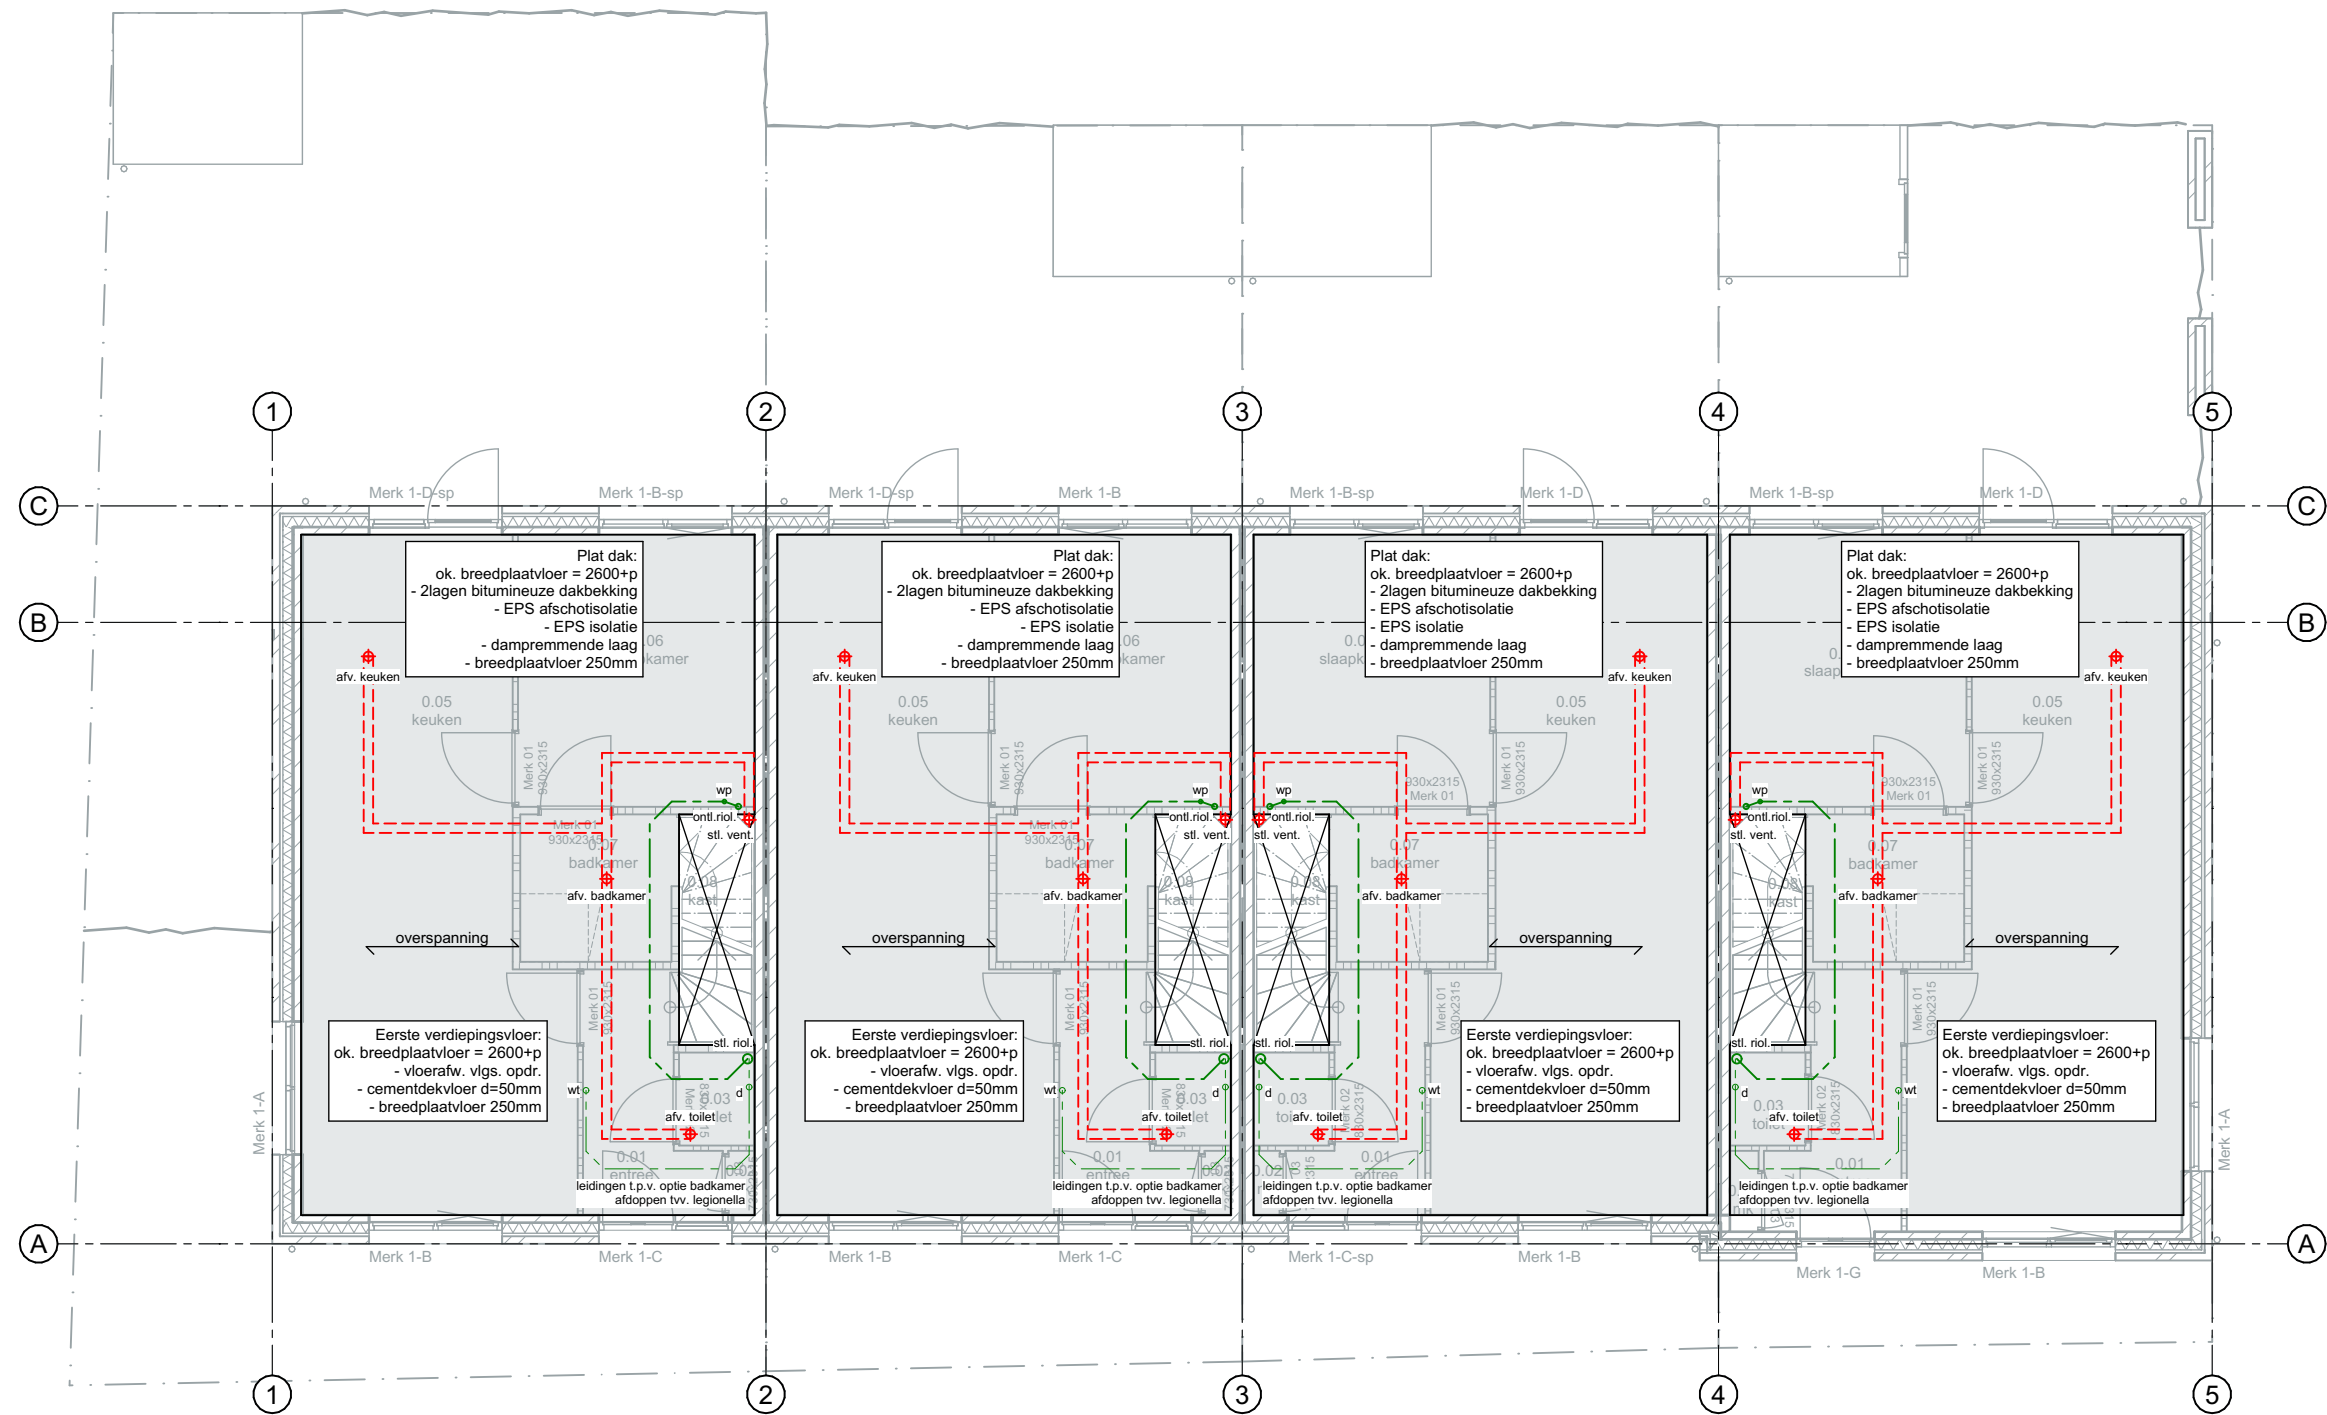


EERSTE VERDIEPING

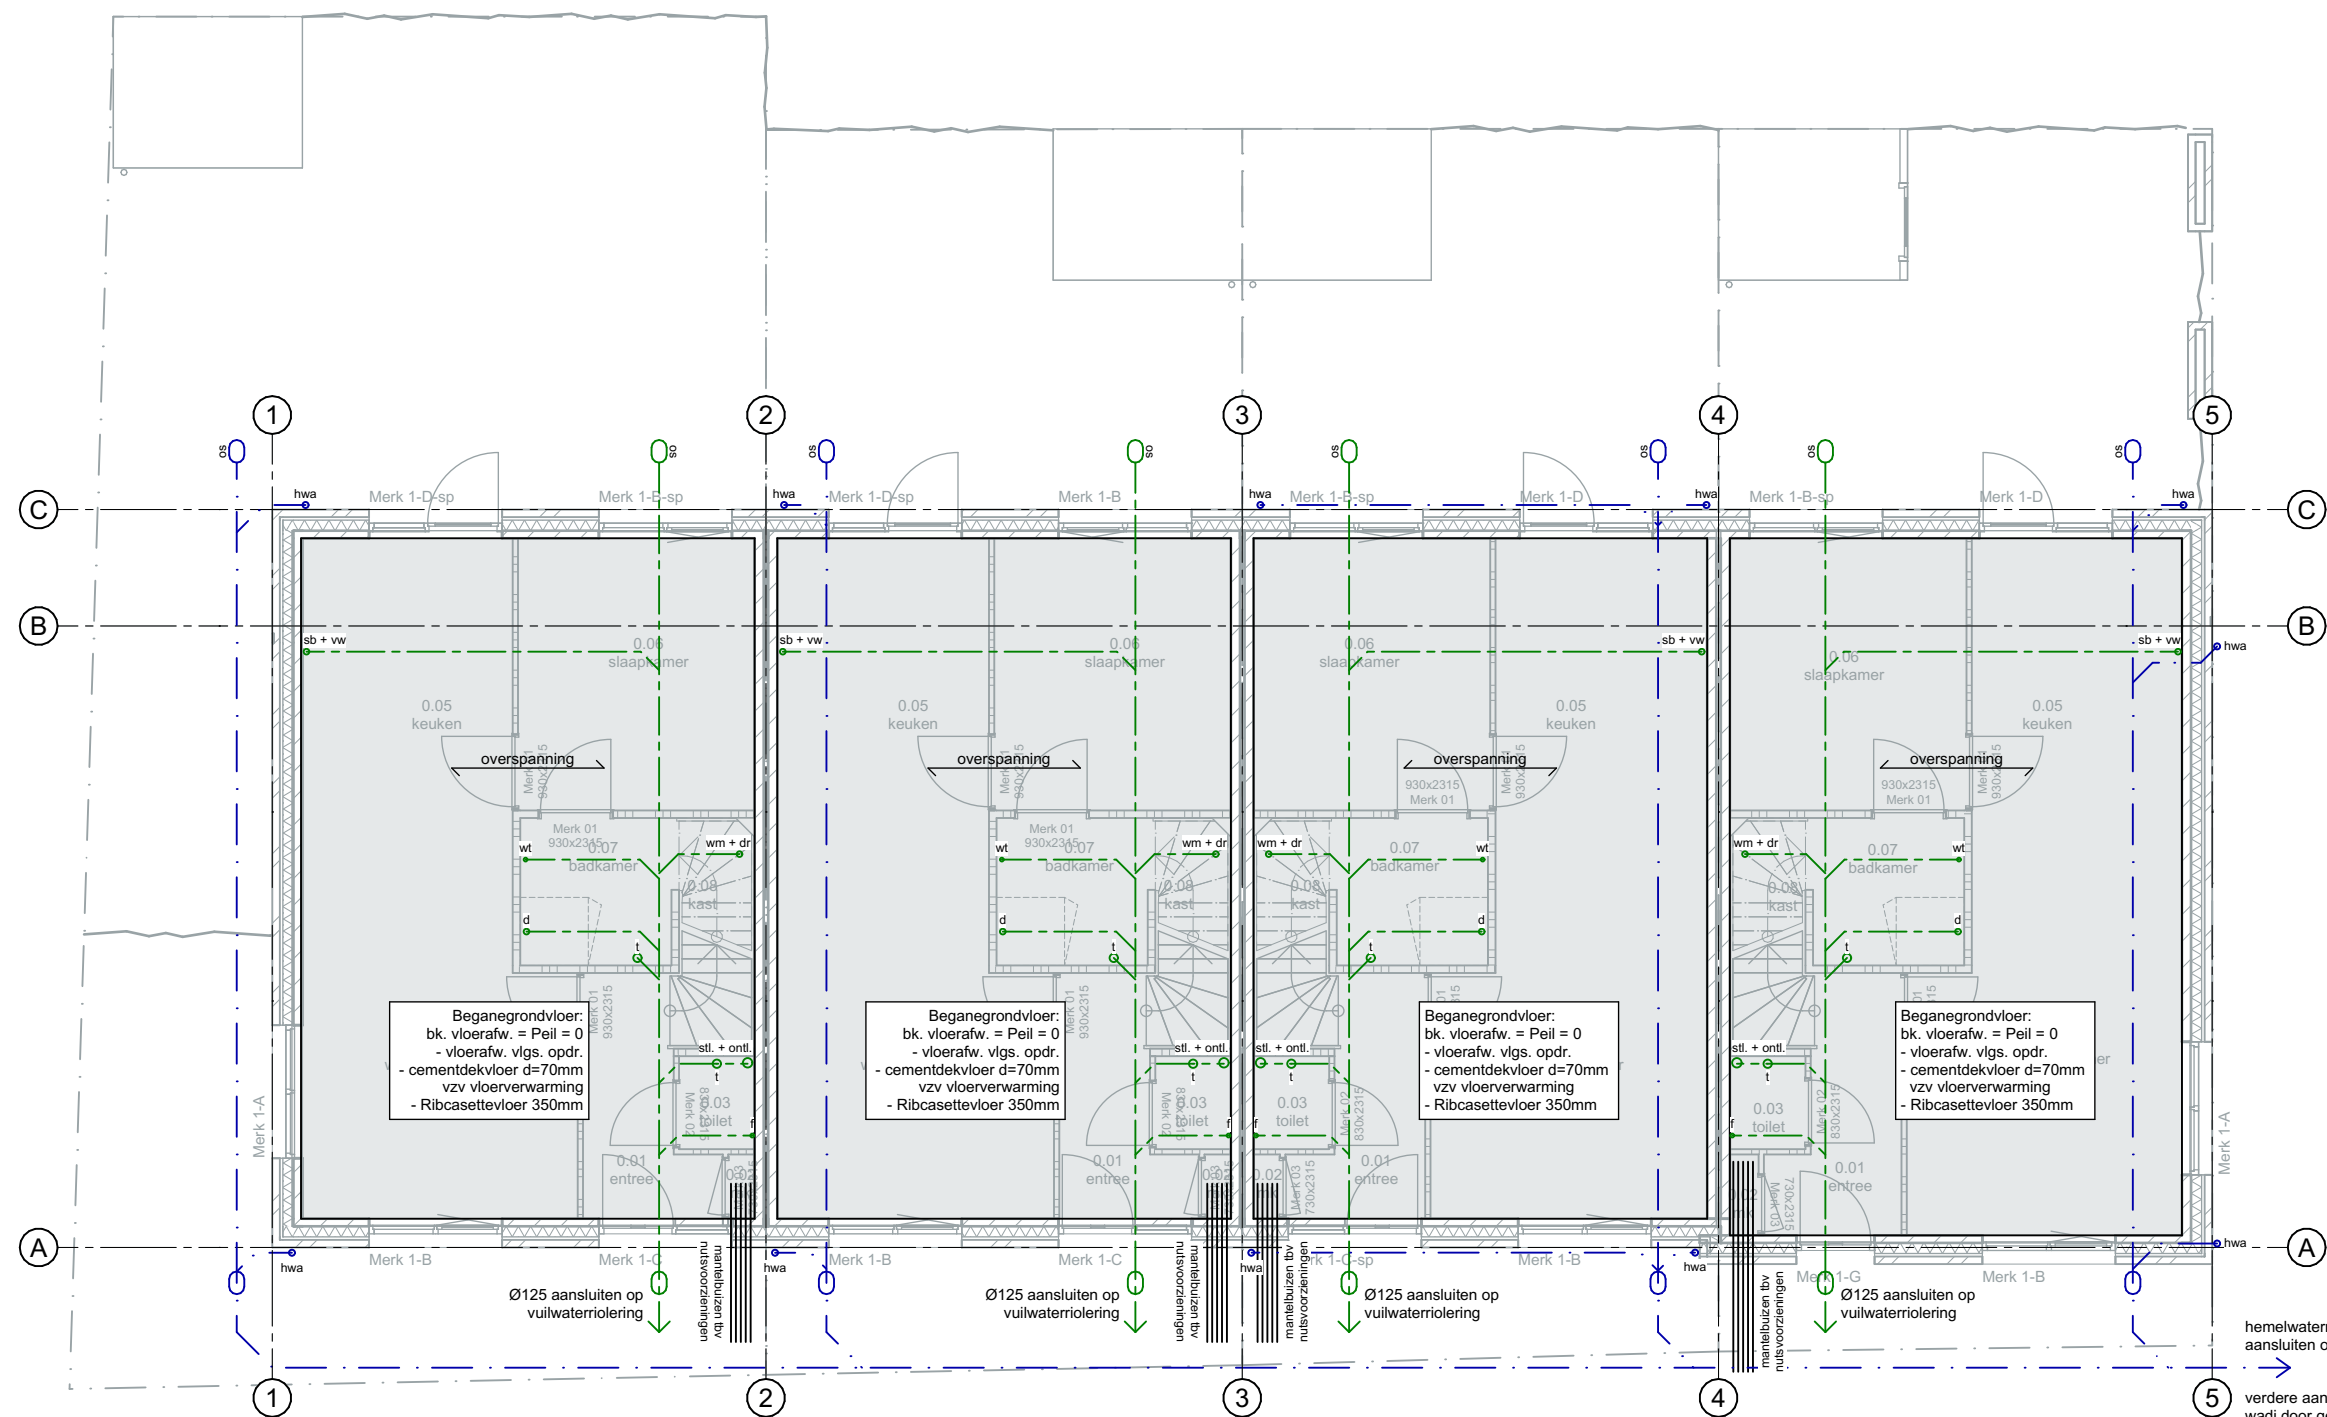

BEGANE GROND

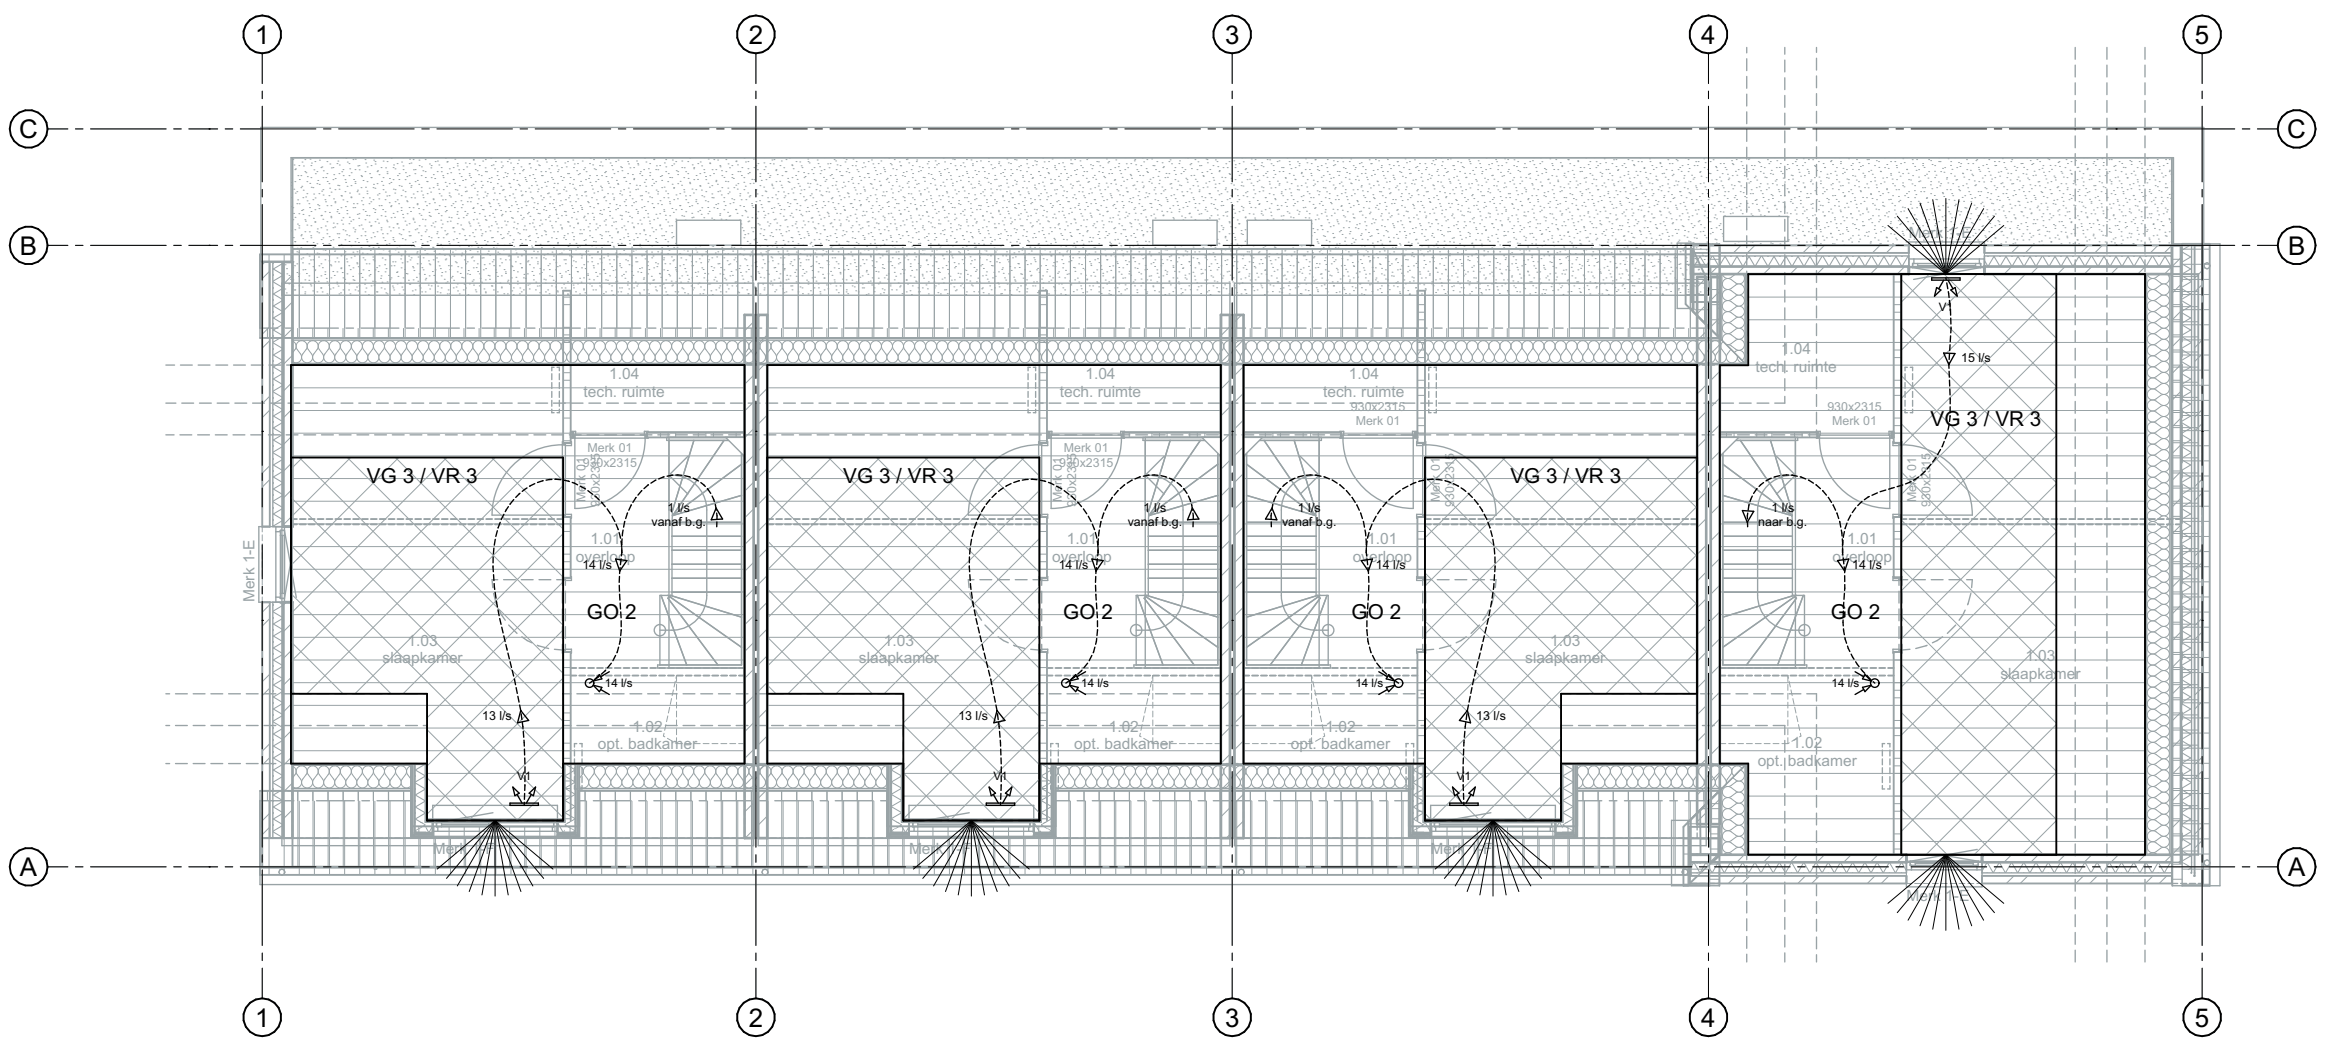

EERSTE VERDIEPING

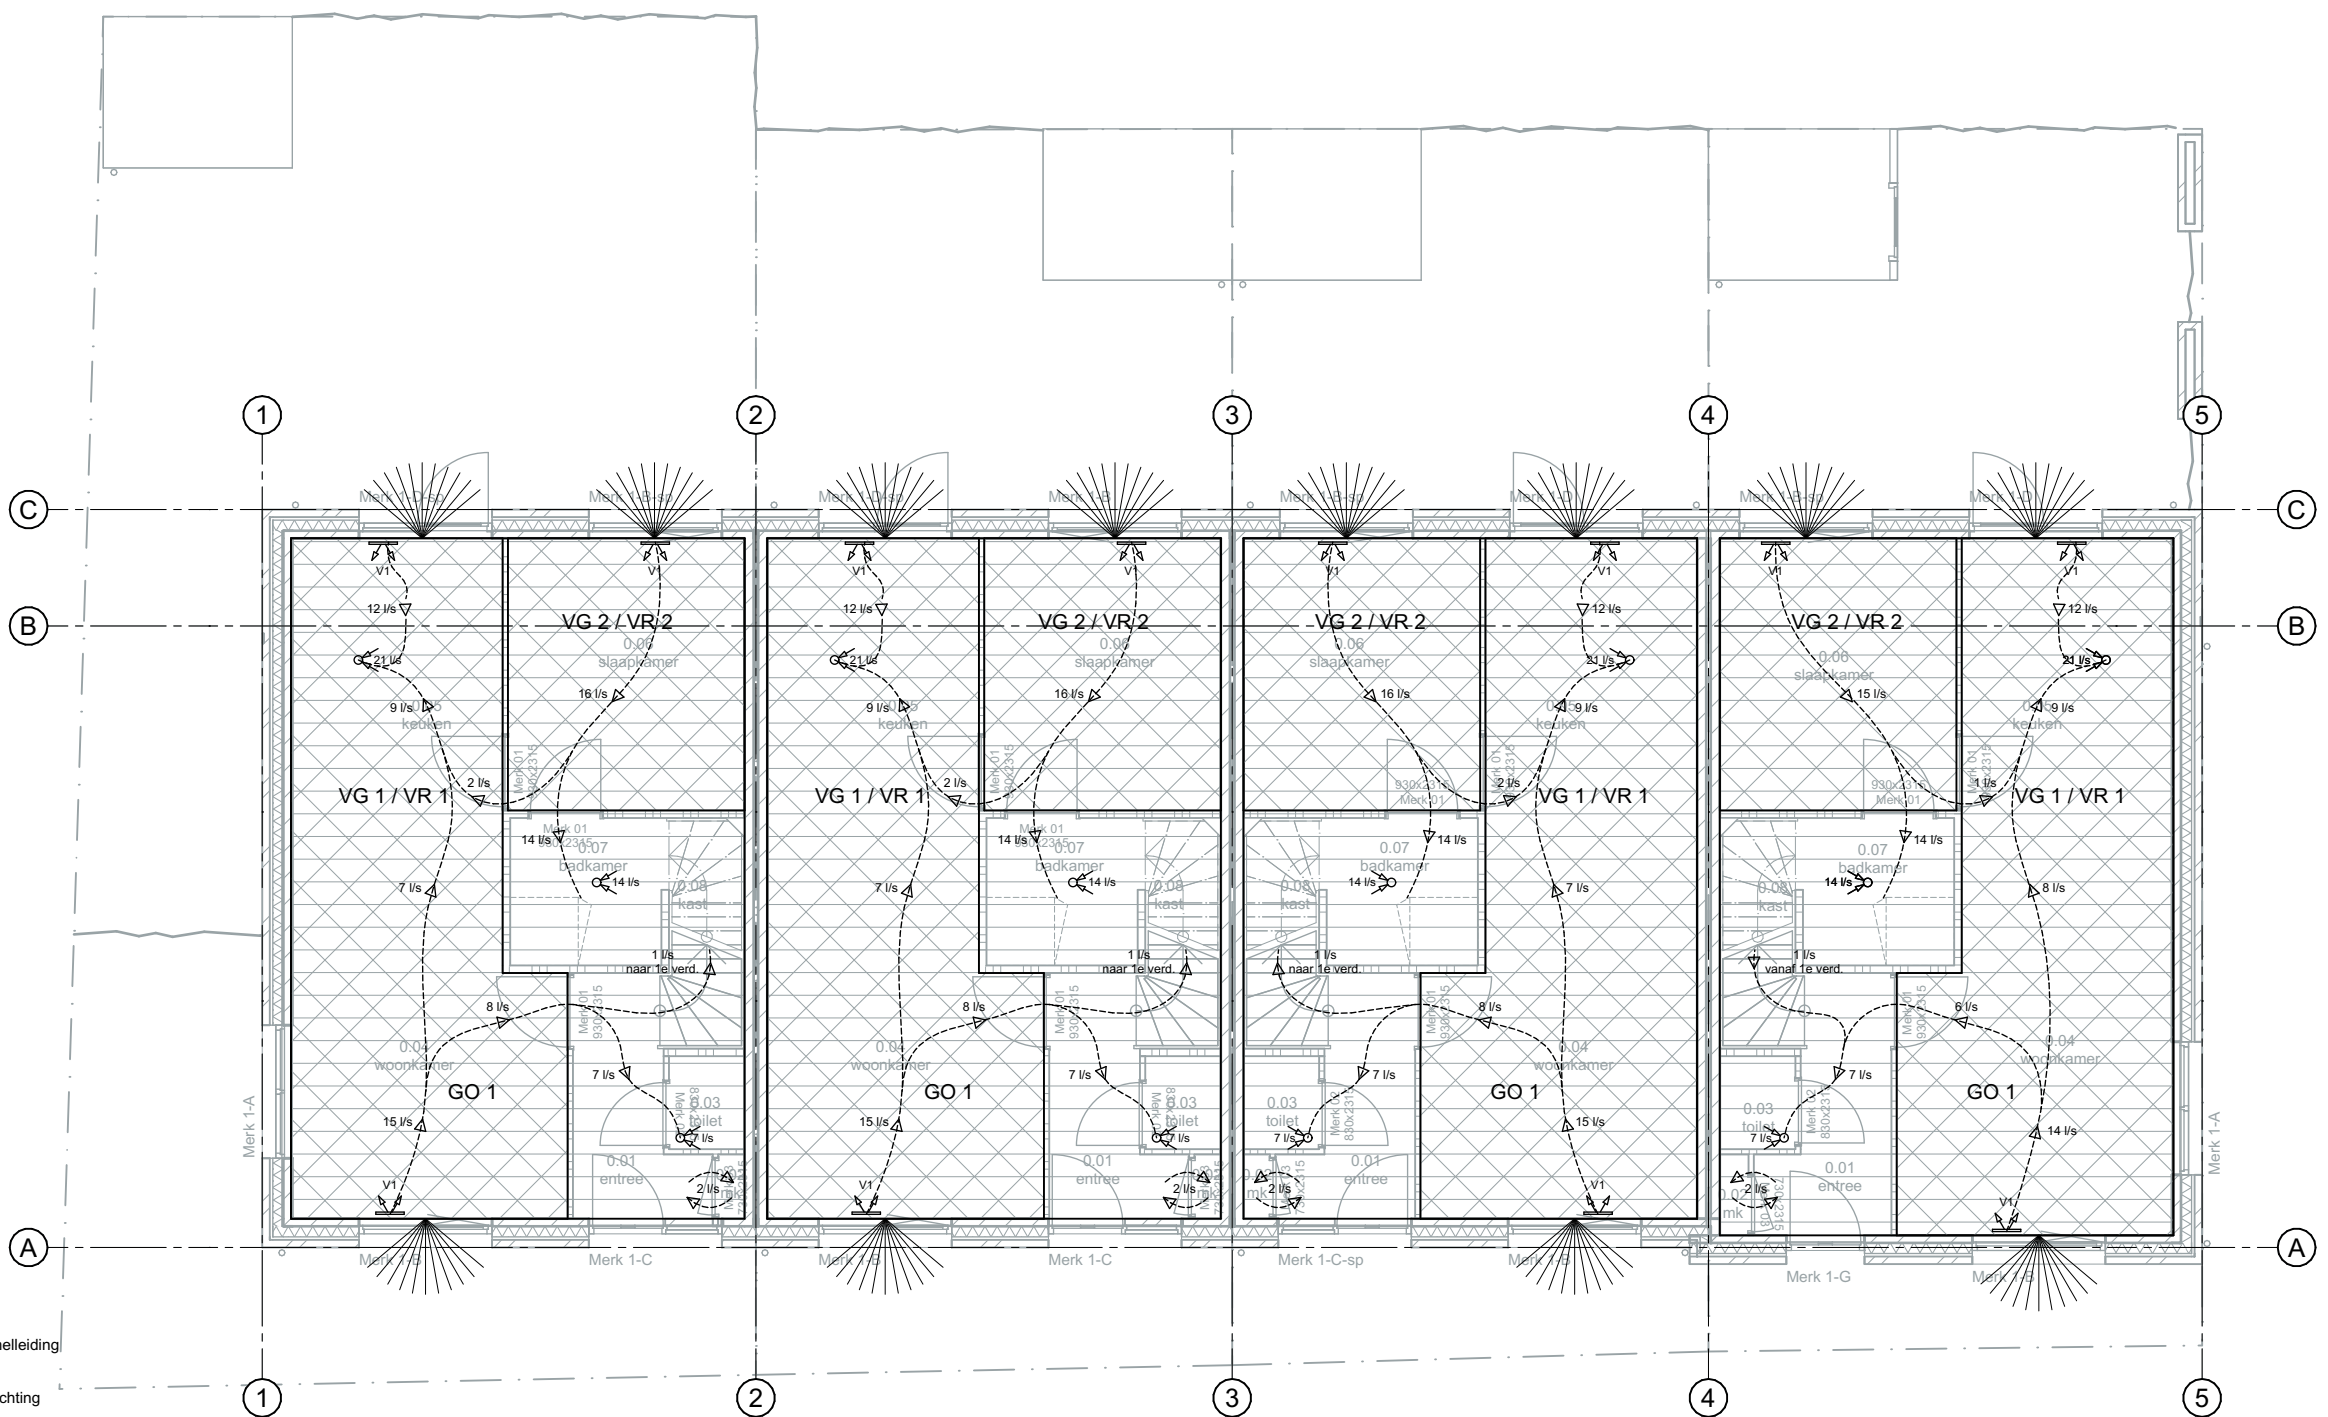

BEGANE GROND

RENVOOI


Koppenmaat = (kop 100mm + stootvoeg 10mm) koppenmaat 110mm
Lagenmaat = (steen 50mm + lintvoeg 11mm) lagenmaat 61mm
b.k. steen op peil
sanzet gevelmetselwerk op 2 lagen onder peil
ALLE MATEN IN MILLIMETERS
ALLE MATEN VOORAF DOOR DE AANNEMER IN HET WERK TE CONTROLEREN

Riolering:

b	=	bad	Ø 75
cv	=	verwarmingsketel	Ø 50
d	=	douche	Ø 75
dr	=	droger	Ø 50
f	=	fontein	Ø 50
hwa	=	hermelwaterafvoer	Ø 80
sb	=	spoelbak	Ø 75
stl.	=	standleiding	Ø 110
t	=	toilet	Ø 110
u	=	urinoir	Ø 75
vw	=	vaalwasser	Ø 75
wm	=	wasmachine	Ø 75
wp	=	warmtepomp-unit	Ø 50
wt	=	wastafel	Ø 75
wtw	=	warmte terugwinning-unit	Ø 50
OS	=	onsloppingsstuk	

maatgevende constructie vlgs.
tekening en berekening constructeur

maatgevende installaties volgens
tekening en berekening W- & E-installeateur

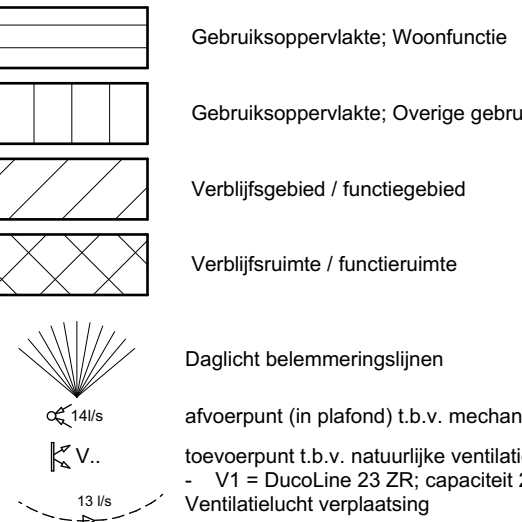

Algemene voorschriften voor leidingwaterinstallaties (AVWI 2002) NEN 1006
Binnenriolering NEN 3215 en NTR 3216
Ventilatie van gebouwen (nieuwbouw) NEN 1087
Ventilatie van gebouwen en woongebouwen NPR 1088
Toe- en afvoer van rook/ verbrandingsgassen in gebouwen NEN 2757
Er dient voldaan te worden aan de brandveiligheidseisen zoals gesteld in het bouwbesluit
De 'maatregelen' 'bv. Duurzaam Bouwen' dienen overgenomen te worden van de gemeente
De 'aanbevelingen' 'bv. Duurzaam Bouwen' dienen indien mogelijk te worden overgenomen
De hoofdconstructie dient tenminste 30 minuten brandwerend te worden uitgevoerd
De weerstand tegen branddoorgang en brandovergang (WBDO) tussen verschillende brandcompartimenten dient tenminste 30 minuten te bedragen
Toegepaste materialen van vloeren, trappen en hellingsbanen dienen te voldoen aan de brandklasse volgens de eisen gesteld in NEN-EN 13501-1.
Toegepaste materialen van wanden en plafonds dienen te voldoen aan de brandklasse volgens de eisen gesteld in NEN-EN 13501-1.
Toegepaste materialen dienen te voldoen aan de rookklasse volgens de eisen gesteld in NEN-EN 13501-1.

b.k. afgewerkte begane grondvloer = PEIL

BOUWAANVRAAG

Project:
Herontwikkeling 7 woningen
Steenweg 43 te Moerdijk
Blok 1; Kavel 1 t/m 4

Datum: 1 september 2023
Getekend: JL
Schaal: 1 : 100
Formaat: A1
Projectnummer: 00120

Bladel: Industrieweg 2d
Etten-Leur: Brouwerstraat 3
Boxtel: Bosscheweg 107
www.gewoonarchitecten.nl

Onderdeel:
Principe leidingverloop
Bouwbesluittoetsing
..

Datum gewijzigd:
A/-:
B/-:
C/-:
Bladnummer: B-02

0497-360054
076-5011240
0411-700250
geWOON
architecten