




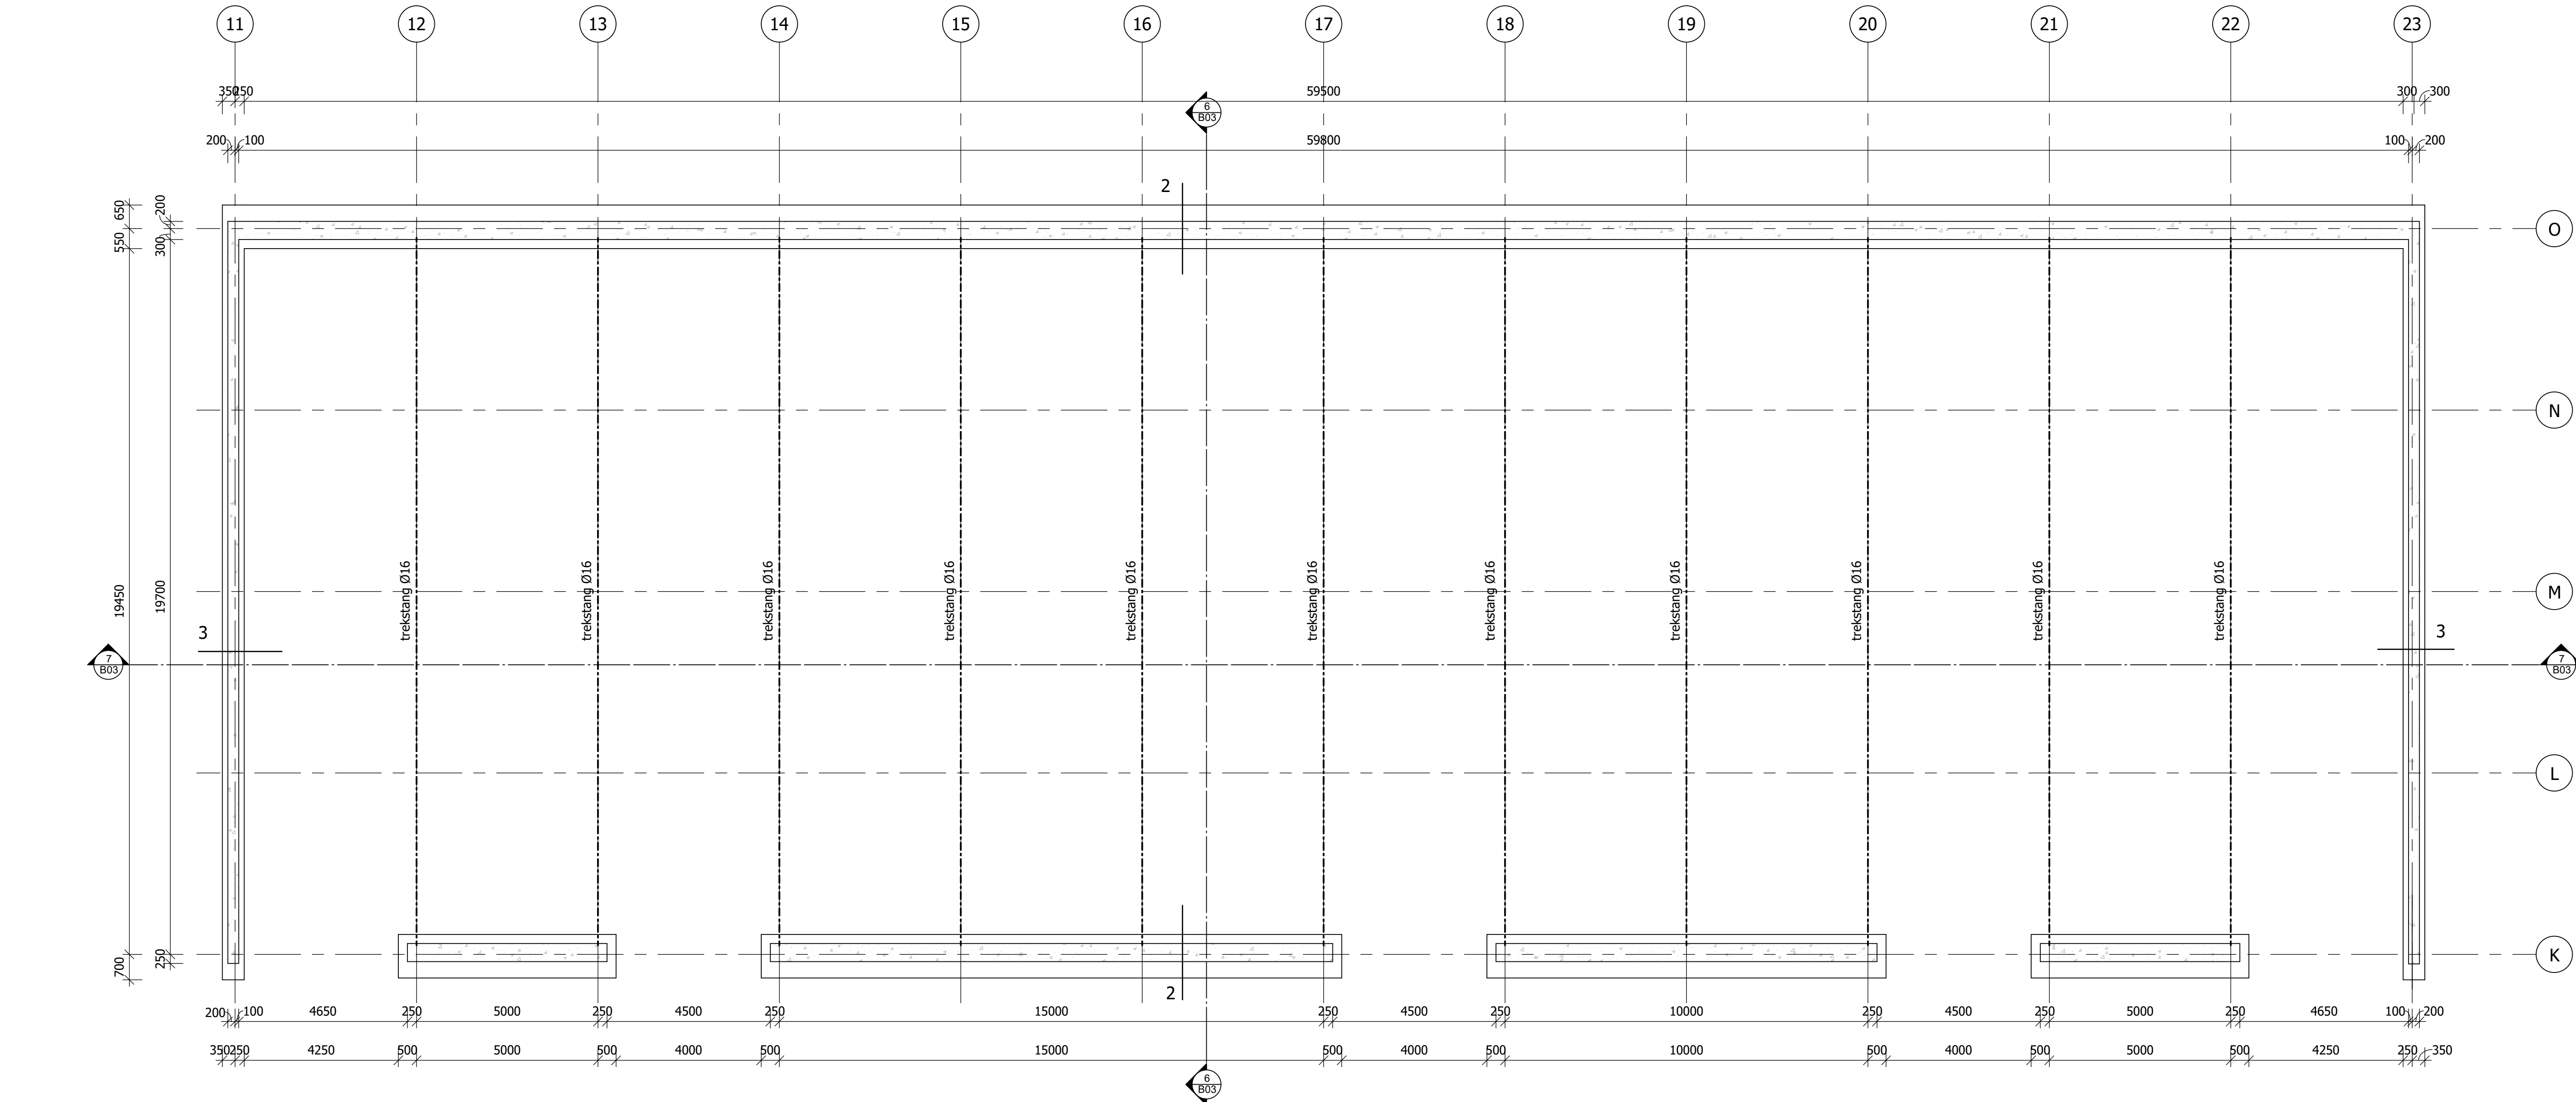

1 Fundering  
1 : 100

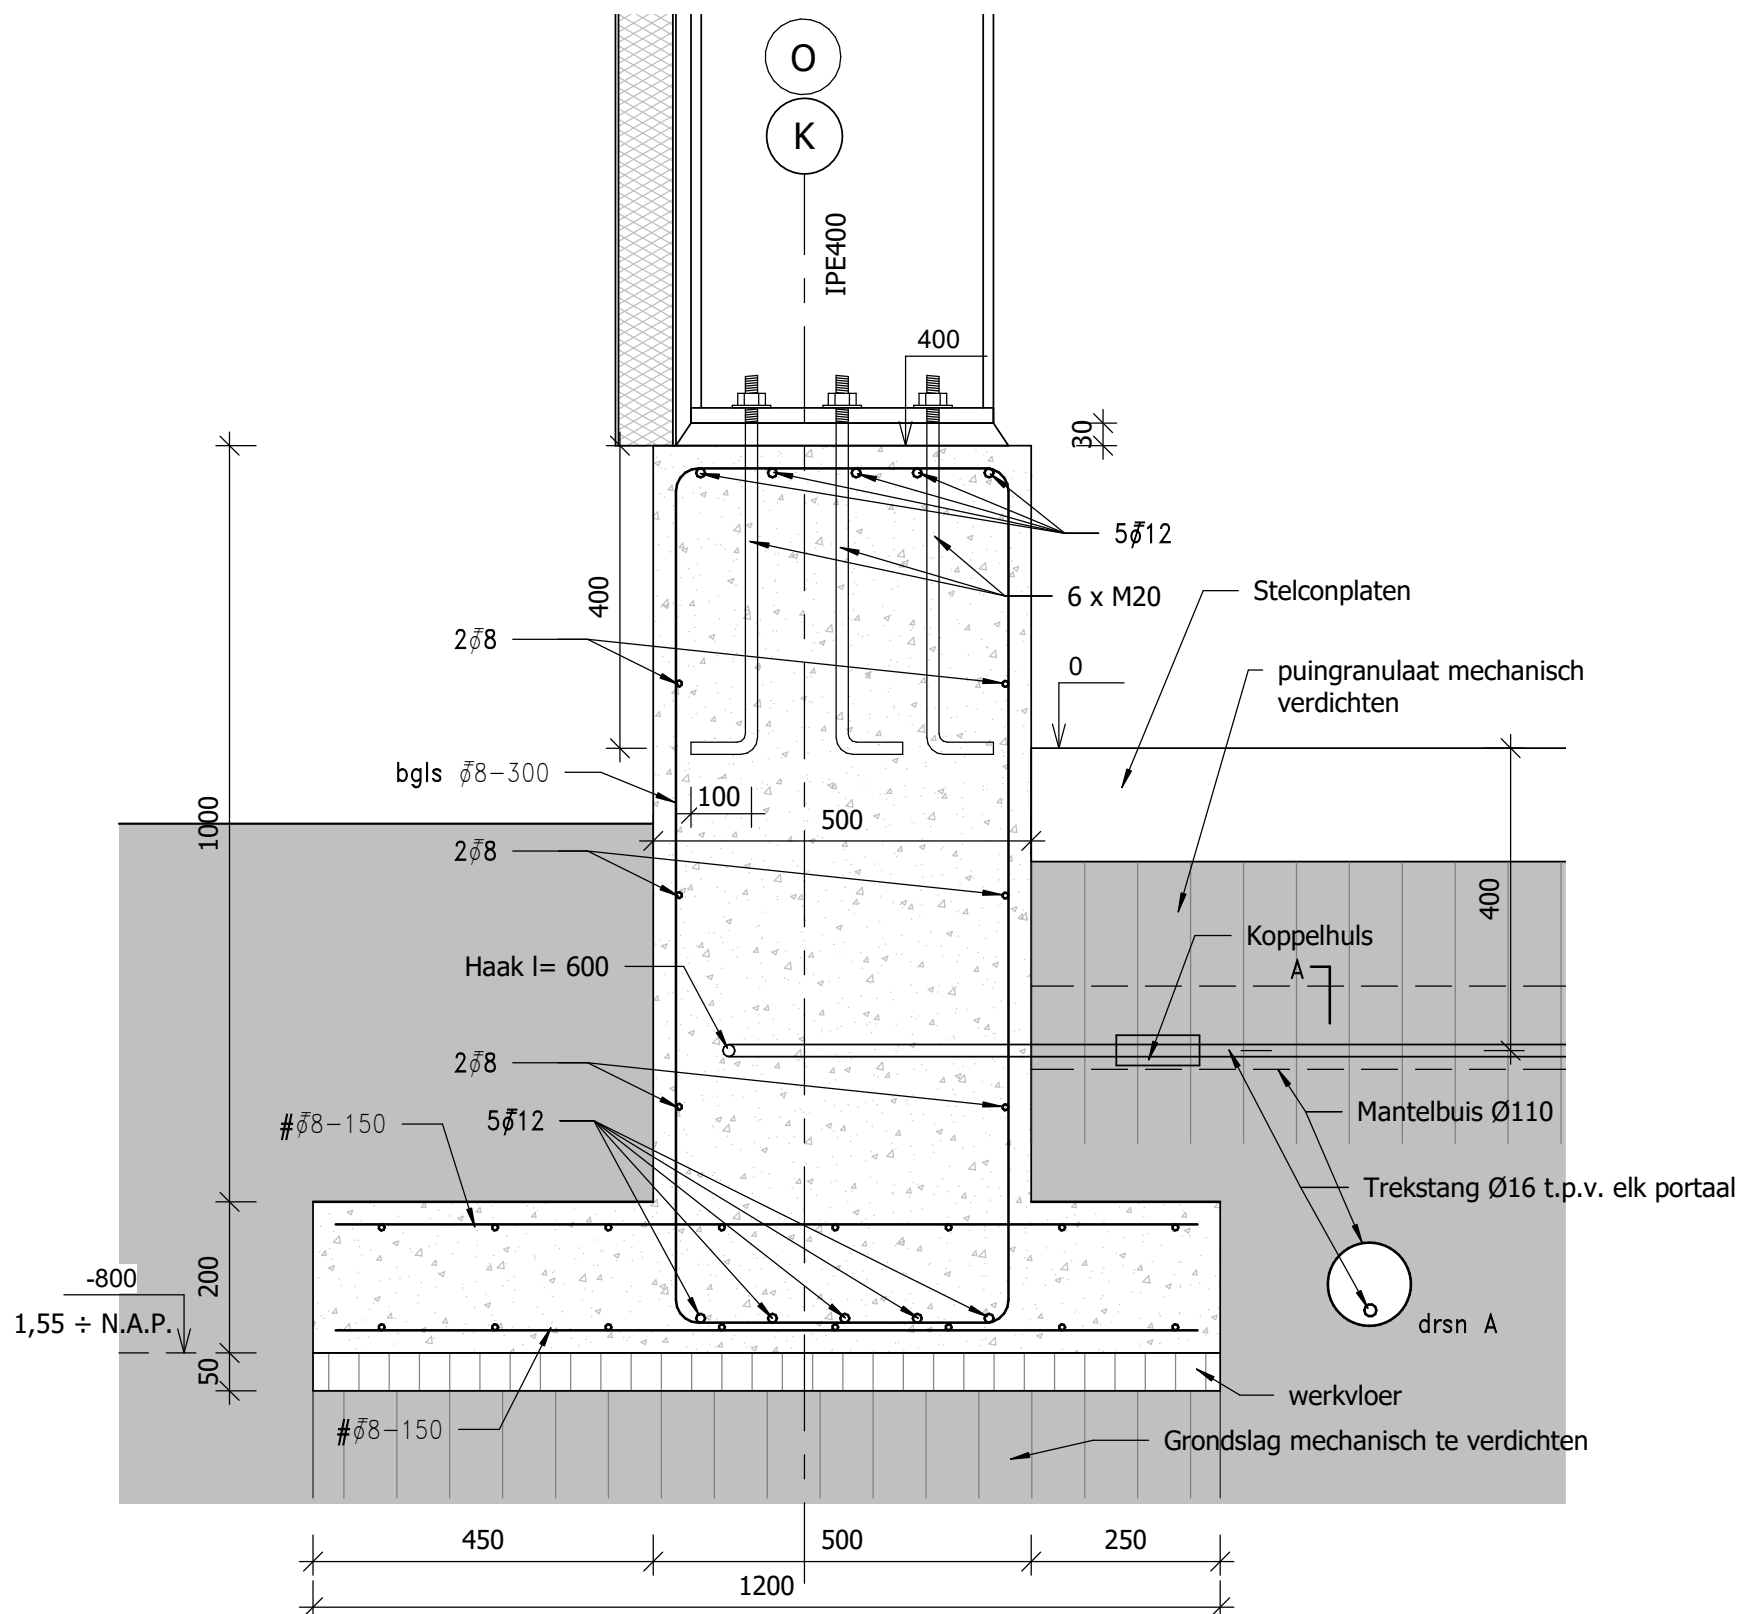

2 Detail 2  
1 : 10

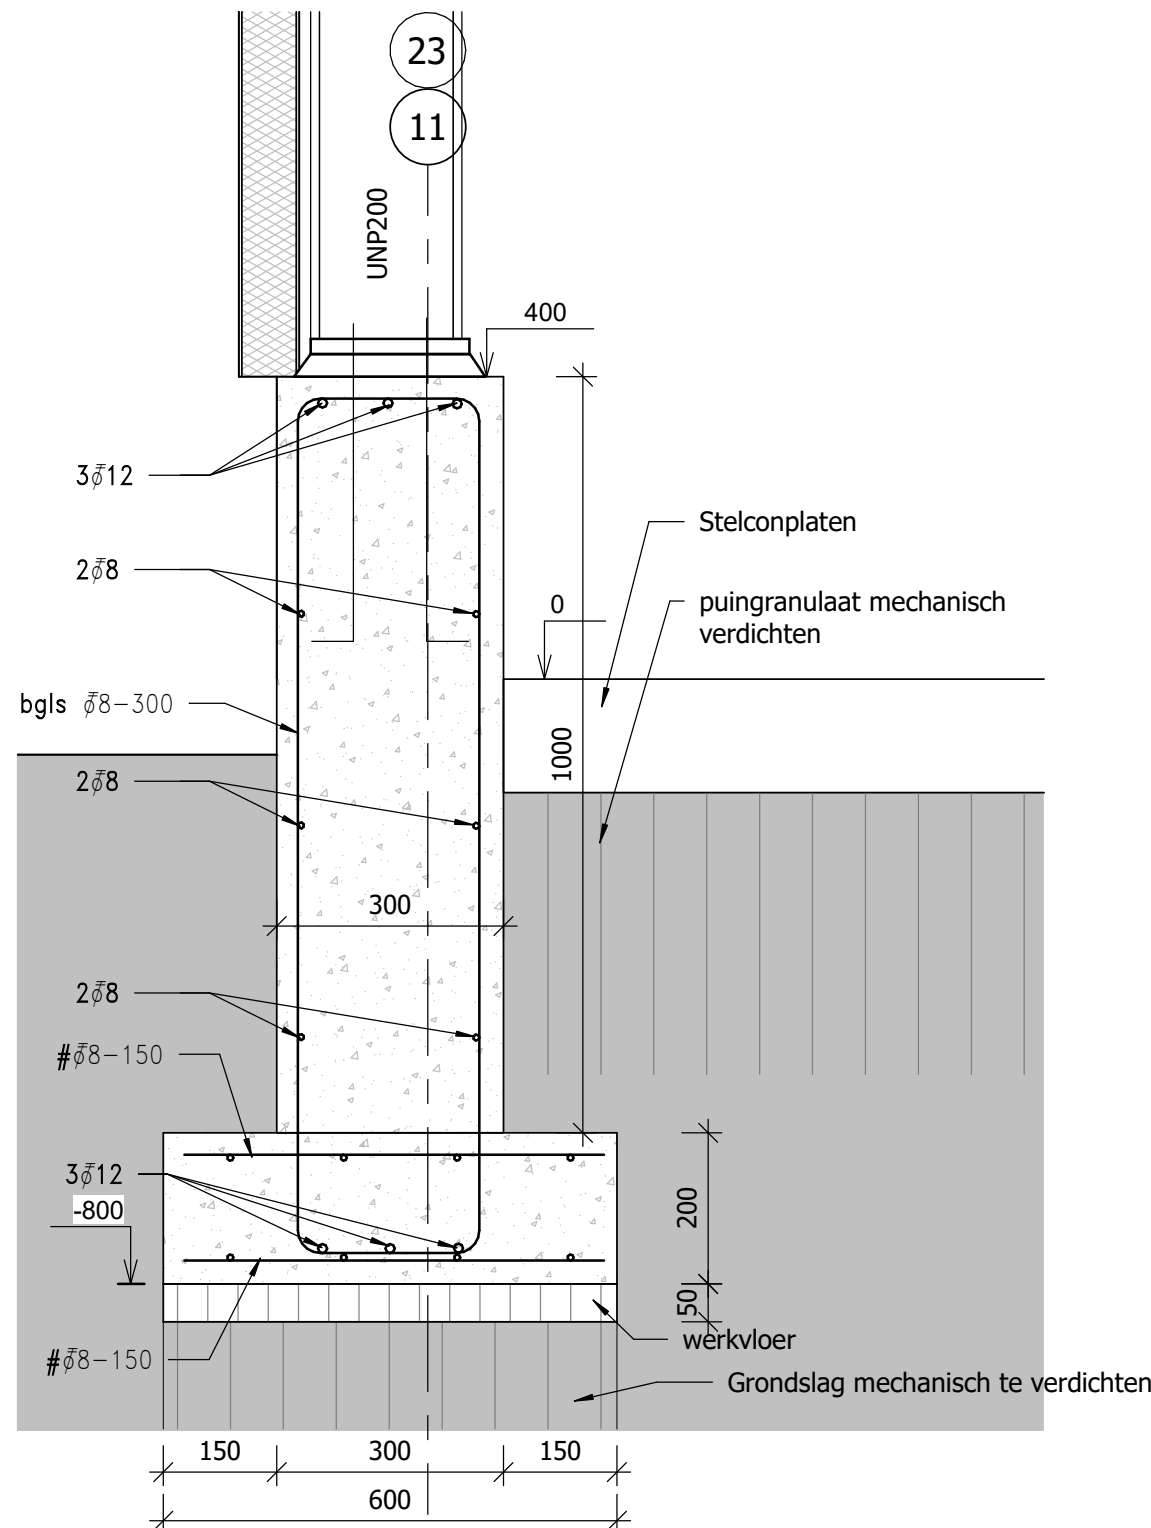

3 Detail 3  
1 : 10

Let op! Hergebruik van bestaande staalconstructie  
Alle maatvoering in het werk controleren

|                                                      |        |                                 |        |                                              |                                         |
|------------------------------------------------------|--------|---------------------------------|--------|----------------------------------------------|-----------------------------------------|
| Betonkwaliteit : C 20/25                             |        | Ontkistingssterkte : 25 N/mm2   |        | Betonstaal kwaliteit : FeB 500               |                                         |
| Milieuklasse / Betondekking op de buitenste wapening |        | Uitvoering volgens NEN-EN 13670 |        | Uitvoering volgens NEN-EN 206-01 en NEN 8005 |                                         |
| Onderdeel                                            | Boven  | Onder                           | Overig |                                              |                                         |
| Fundering                                            | XC2 30 | XC2 35                          | XC2 30 |                                              | Extra dekking oncontroleerbaar + 5mm    |
| Vloer                                                | XC4 25 | XC4 35                          |        |                                              | Extra dekking nabewerkt oppervlak + 5mm |

Peil = 0,750 ÷ N.A.P.

|   |  |          |            |
|---|--|----------|------------|
| <b>Jack Ophorst</b> architect<br><br>Landpoortstraat 15, 4797AM Willemstad tel. 0168-476051 e-mail: info@jackophorst.nl |  | revisie: | datum:     |
|   |  | 1:       |            |
|   |  | 2:       |            |
|   |  | 3:       |            |
| omschrijving: <b>Fundering</b>                                                                                          |  | 4:       |            |
| project: <b>Plaatsen loods</b><br>Vlietweg 10<br>4791 EZ Klundert                                                       |  | datum:   | 08-07-2017 |
| opdrachtgever: <b>Brabant AG Industrie BV</b><br>Vlietweg 10<br>4791 EZ Klundert                                        |  | formaat: | A1         |
|   |  | schaal:  | 1:100 1:10 |
|   |  | werk:    | 1705       |
| Y:\Projecten\2017\1705 Brabant AG industries\Vlietweg 10.rvt                                                            |  | blad:    | B04        |
| Building Design Suite                                                                                                   |  |          |            |