




2 Vooraanzicht nieuw
1 : 100

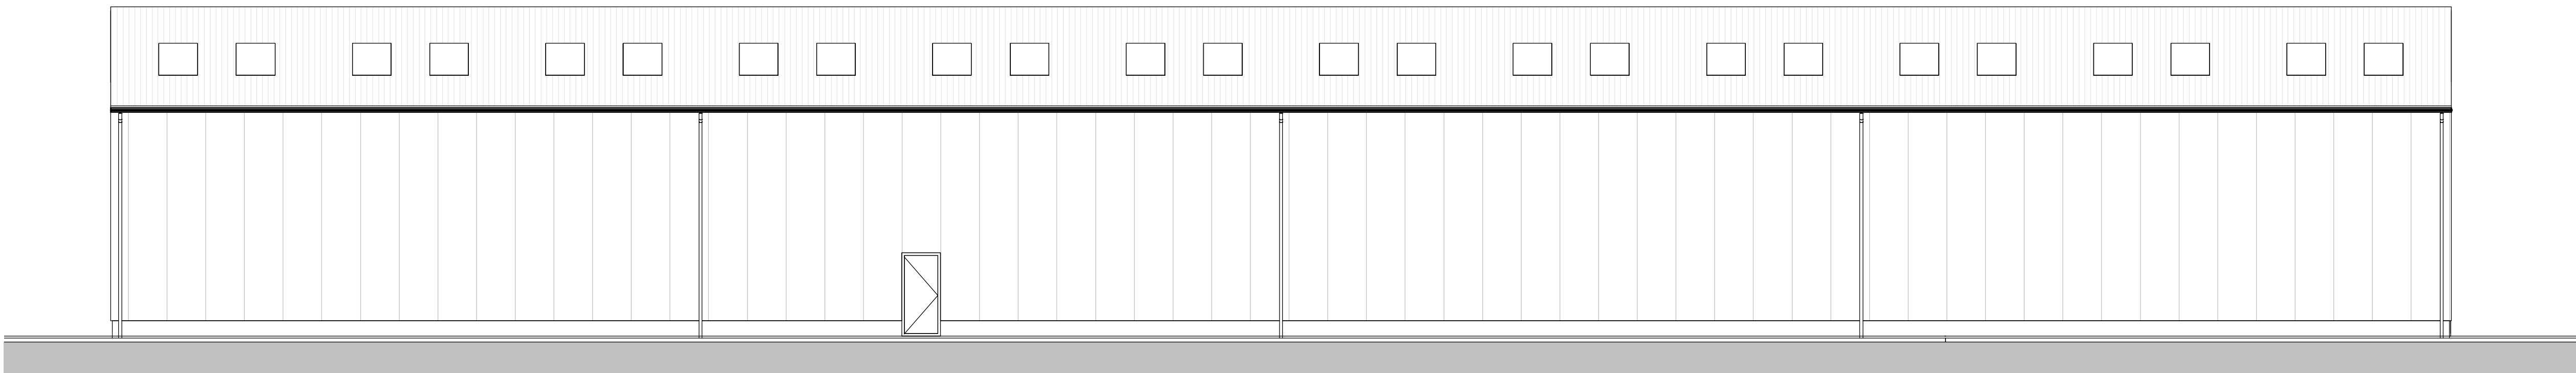


4 Achter aanzicht nieuw
1 : 100

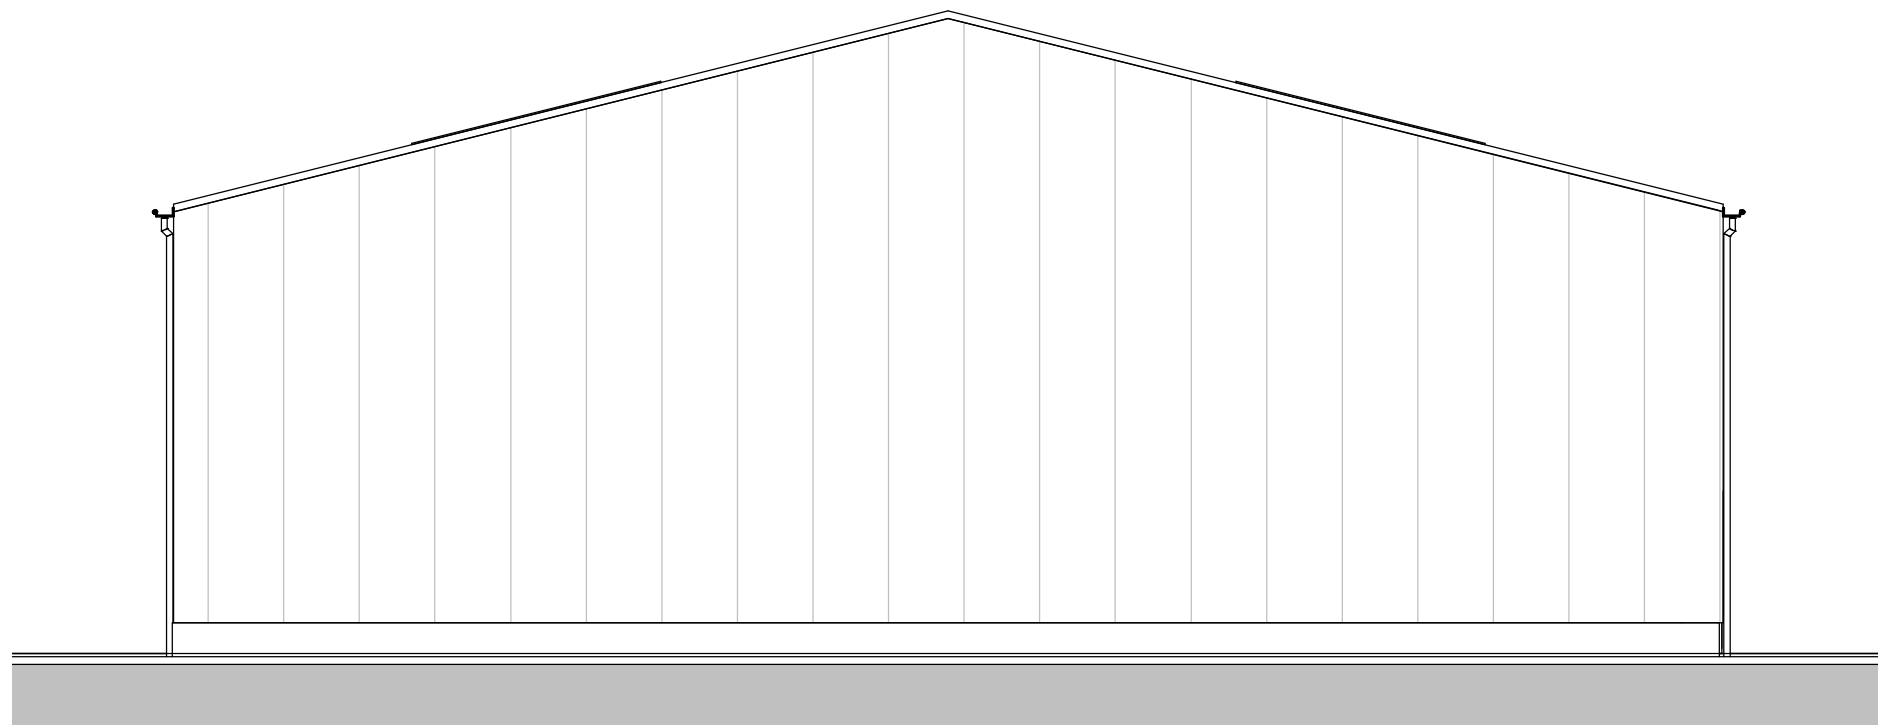


3 Rechter zij aanzicht nieuw
1 : 100

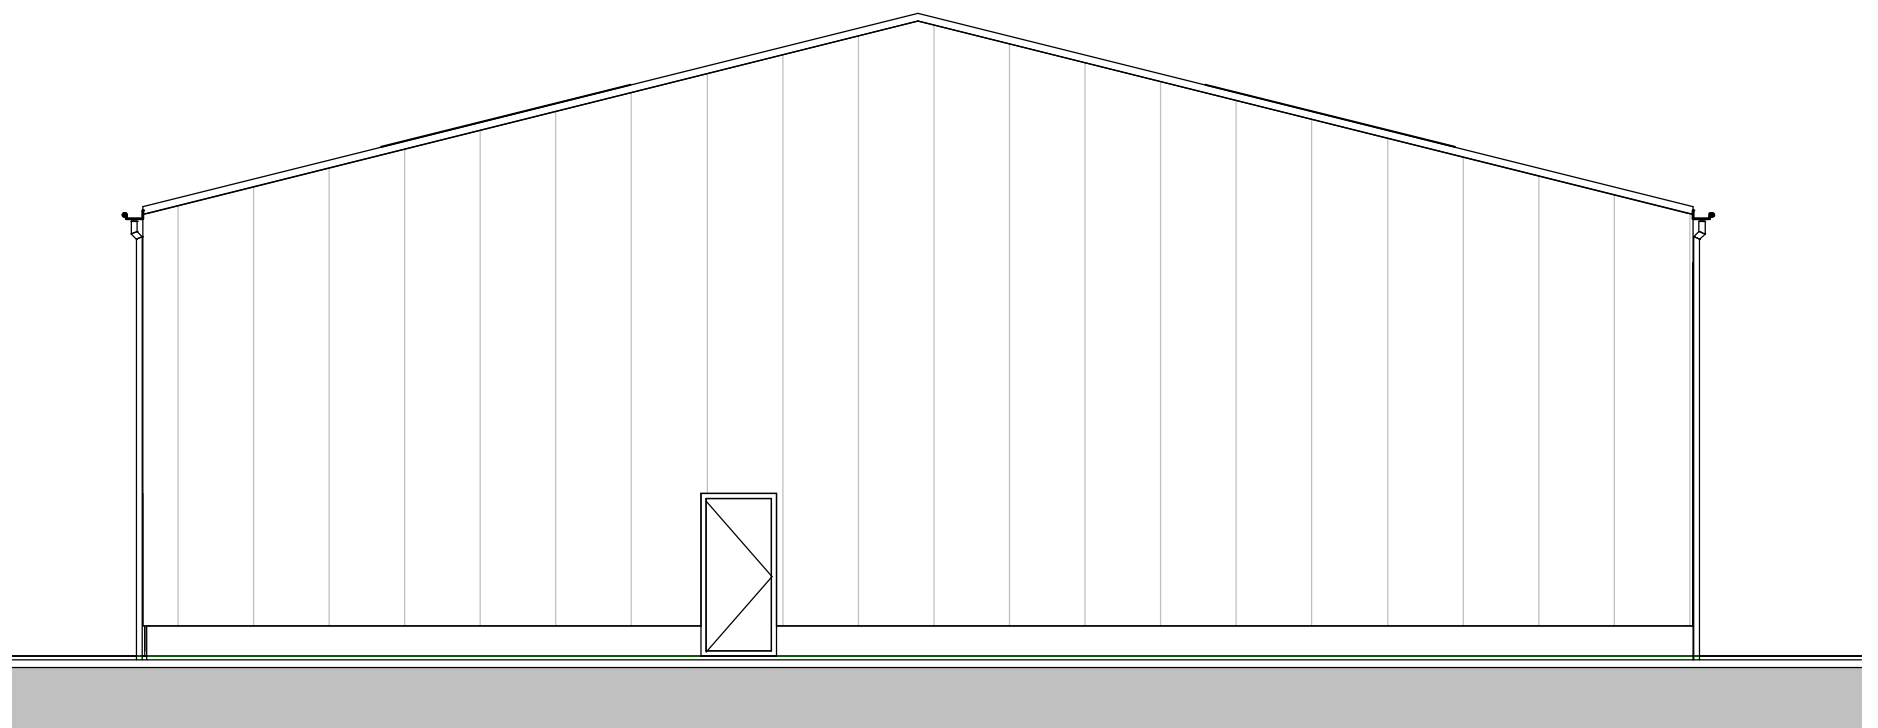

5 Linker zij aanzicht nieuw
1 : 100

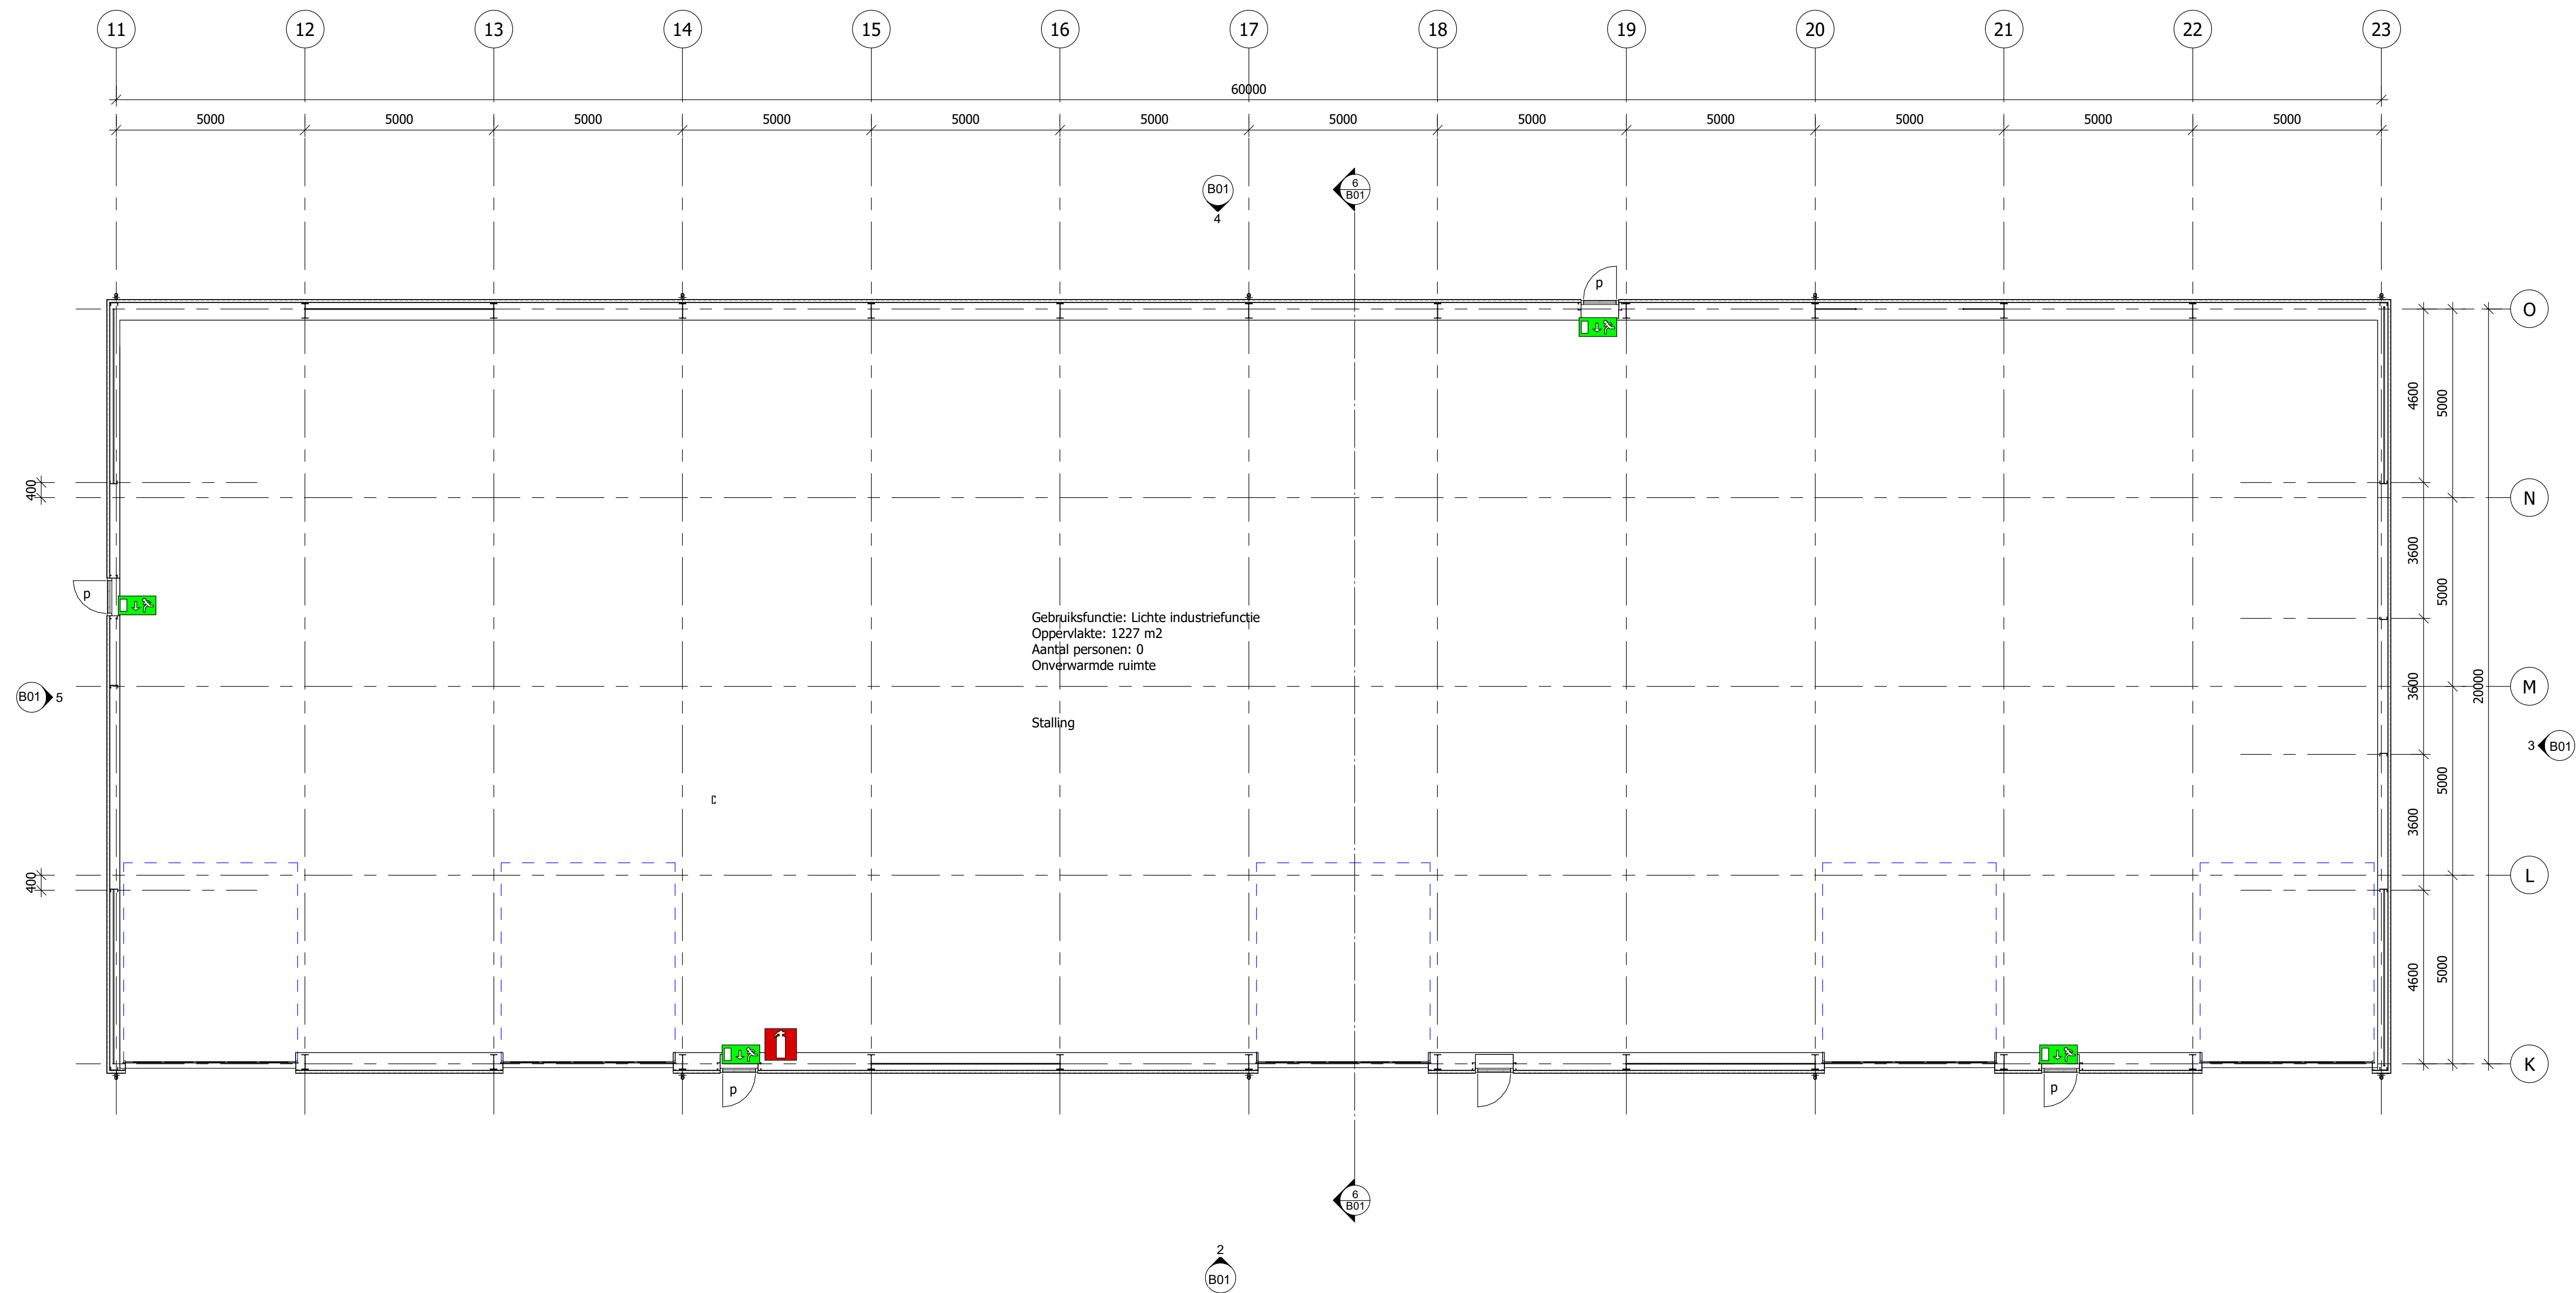

1 Begane grond nieuw
1 : 100

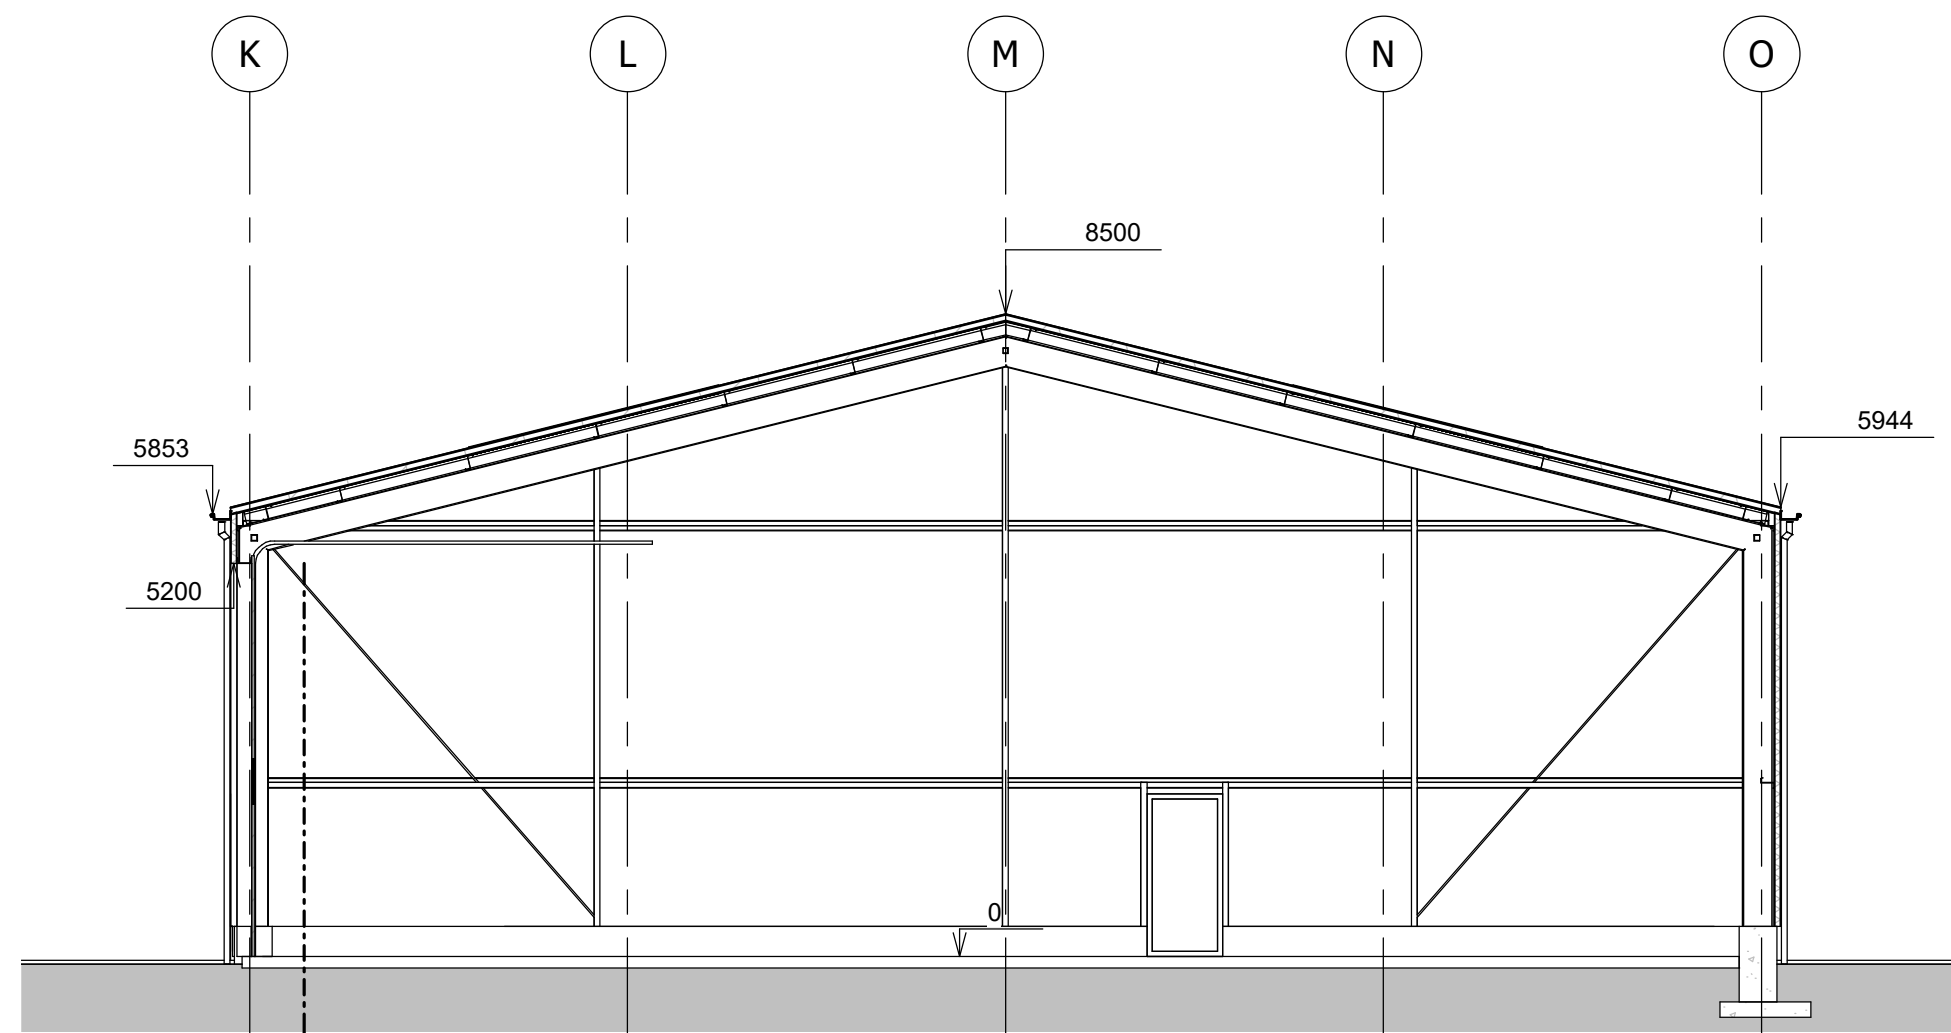

6 Doorsnede 6
1 : 100

Materiaal en kleurgebruik

Onderdeel	Materiaal	Kleur
Gevels	Stalen sandwich panelen	Blauw
Kozijnen	Staal	Licht grijs
Deuren	Staal	Licht grijs
Dakgoten	PVC	Grijs
Dakbedekking	Stalen sandwich panelen	Licht grijs

Bouwbesluit

Riolering en hemelwaterafvoer volgens NEN 3215
Electrische installatie volgens NEN 1010
Gebruiksoppervlakte, verblijfsgebied volgens NEN 2580
Brandveiligheid en rookproductie van de toegepaste materialen moeten voldoen aan NEN 6065, 6066
De bovenzijde van een vloer, een trap en een hellingbaan die grenst aan de binnenlucht moet voldoen aan rookklasse s1f1 en brandklasse D, beide bepaald volgens NEN-EN 13501-1.

Renvooi

- Vluchtroute aanduiding Conform NEN 6088
- Vluchtroute aanduiding Conform NEN 6088
- Vluchtroute aanduiding Conform NEN 6088
- ABC blusser 12 kg
- Deur met knopclinder of slot met panieksluiting

Jack Ophorstarchitect

Landpoortstraat 15, 4797AH Willemstad tel. 0164-476051 e-mail: info@jackophorst.nl

omschrijving: Vergunningaanvraag

project: Plaatsen loods
Vlietweg 10
4791 EZ Klundert

opdrachtgever: Brabant AG Industrie BV
Vlietweg 10
4791 EZ Klundert

Y:\projecten\2017\1705 Brabant AG Industrie\Vlietweg 10.nvt

Building Design Suite

revisie: datum:

1: 08-07-2017

2: 03-08-2017

3:

4:

datum: 02-06-2017

formaat: A0

schaal: 1 : 100

werk: 1705

blad: B01