




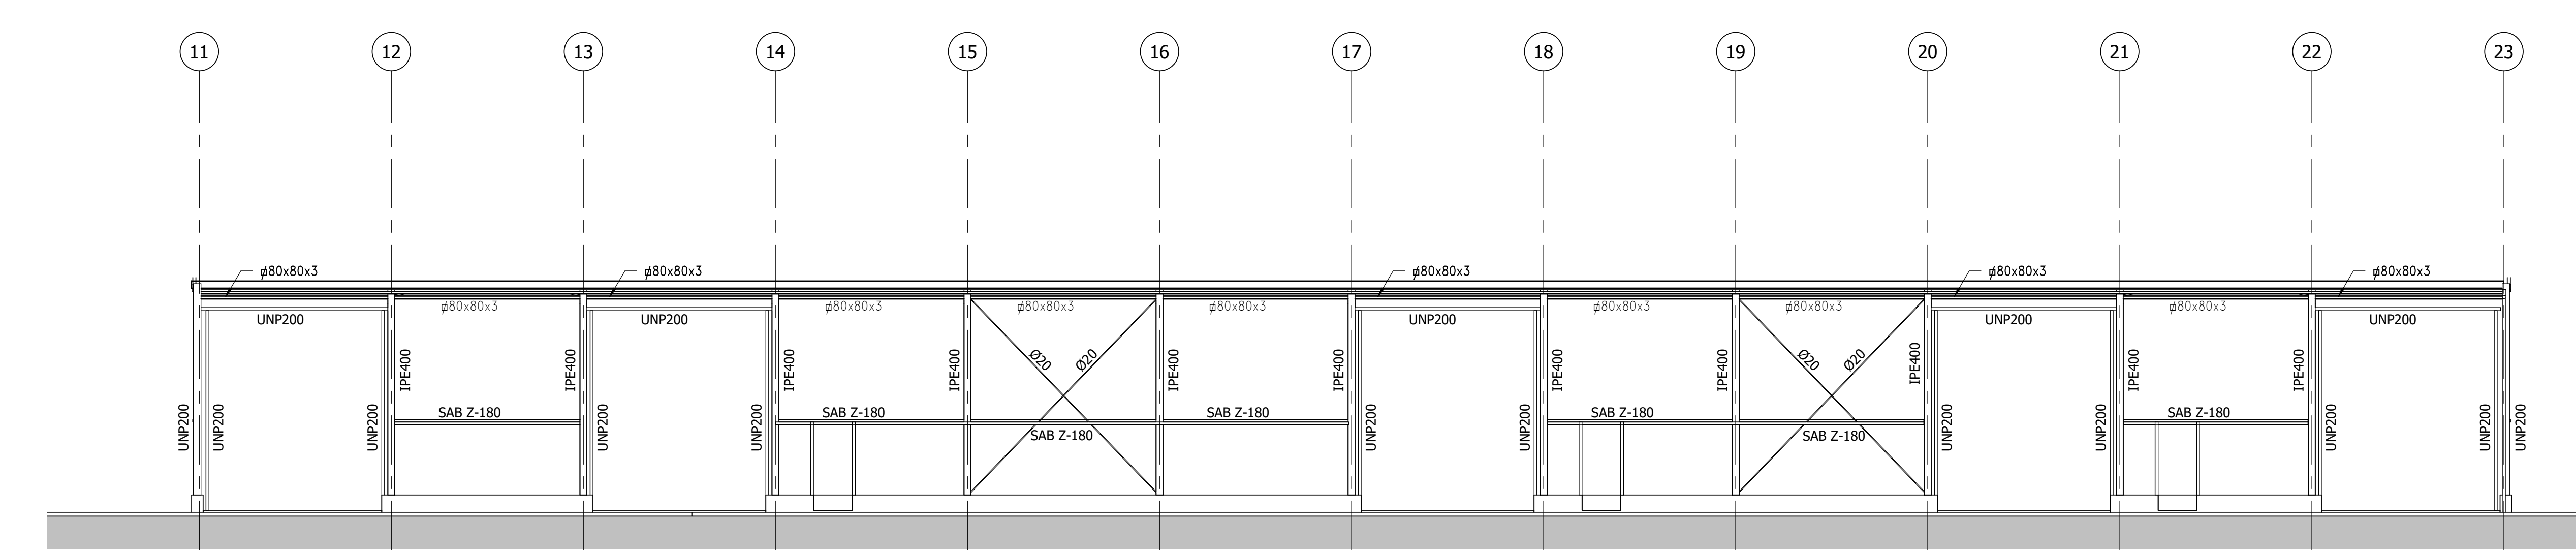


1 Vooraanzicht
1 : 100

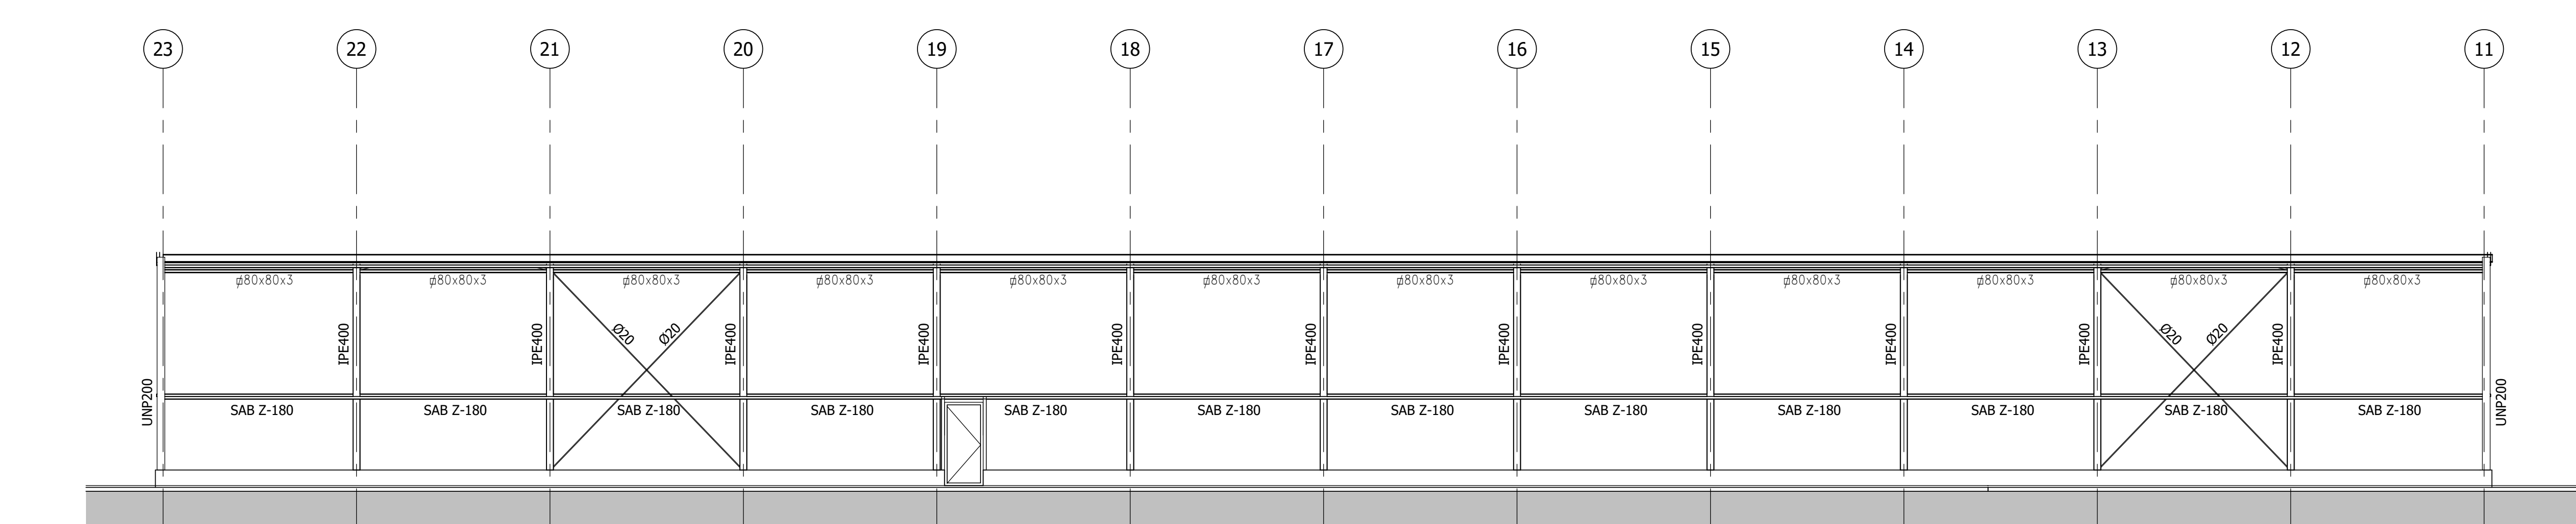


3 Achter aanzicht
1 : 100

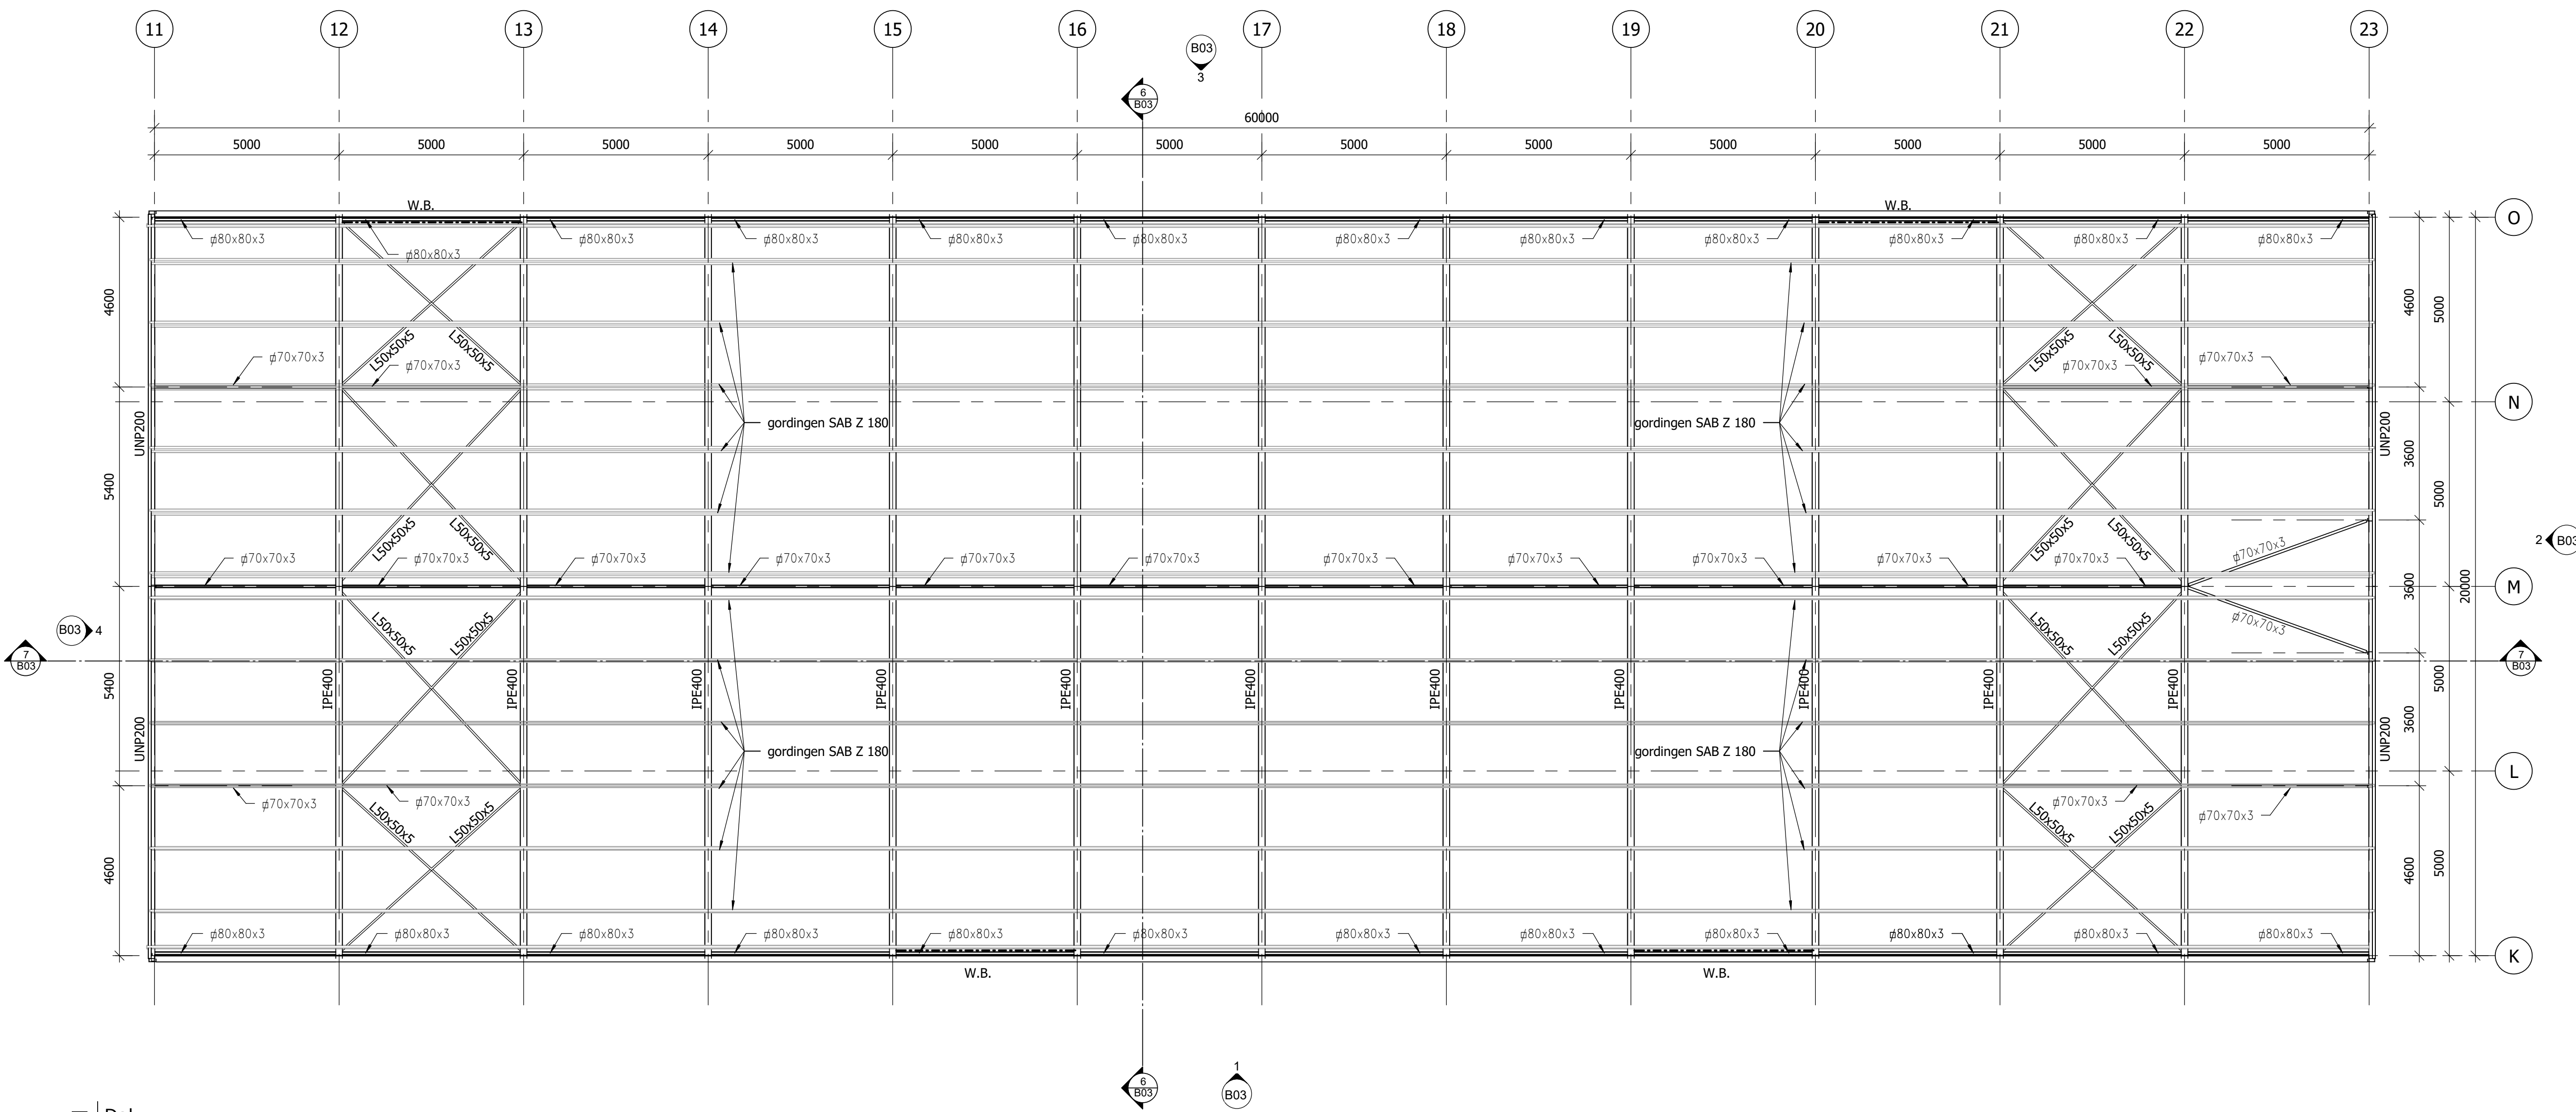


5 Dak
1 : 100

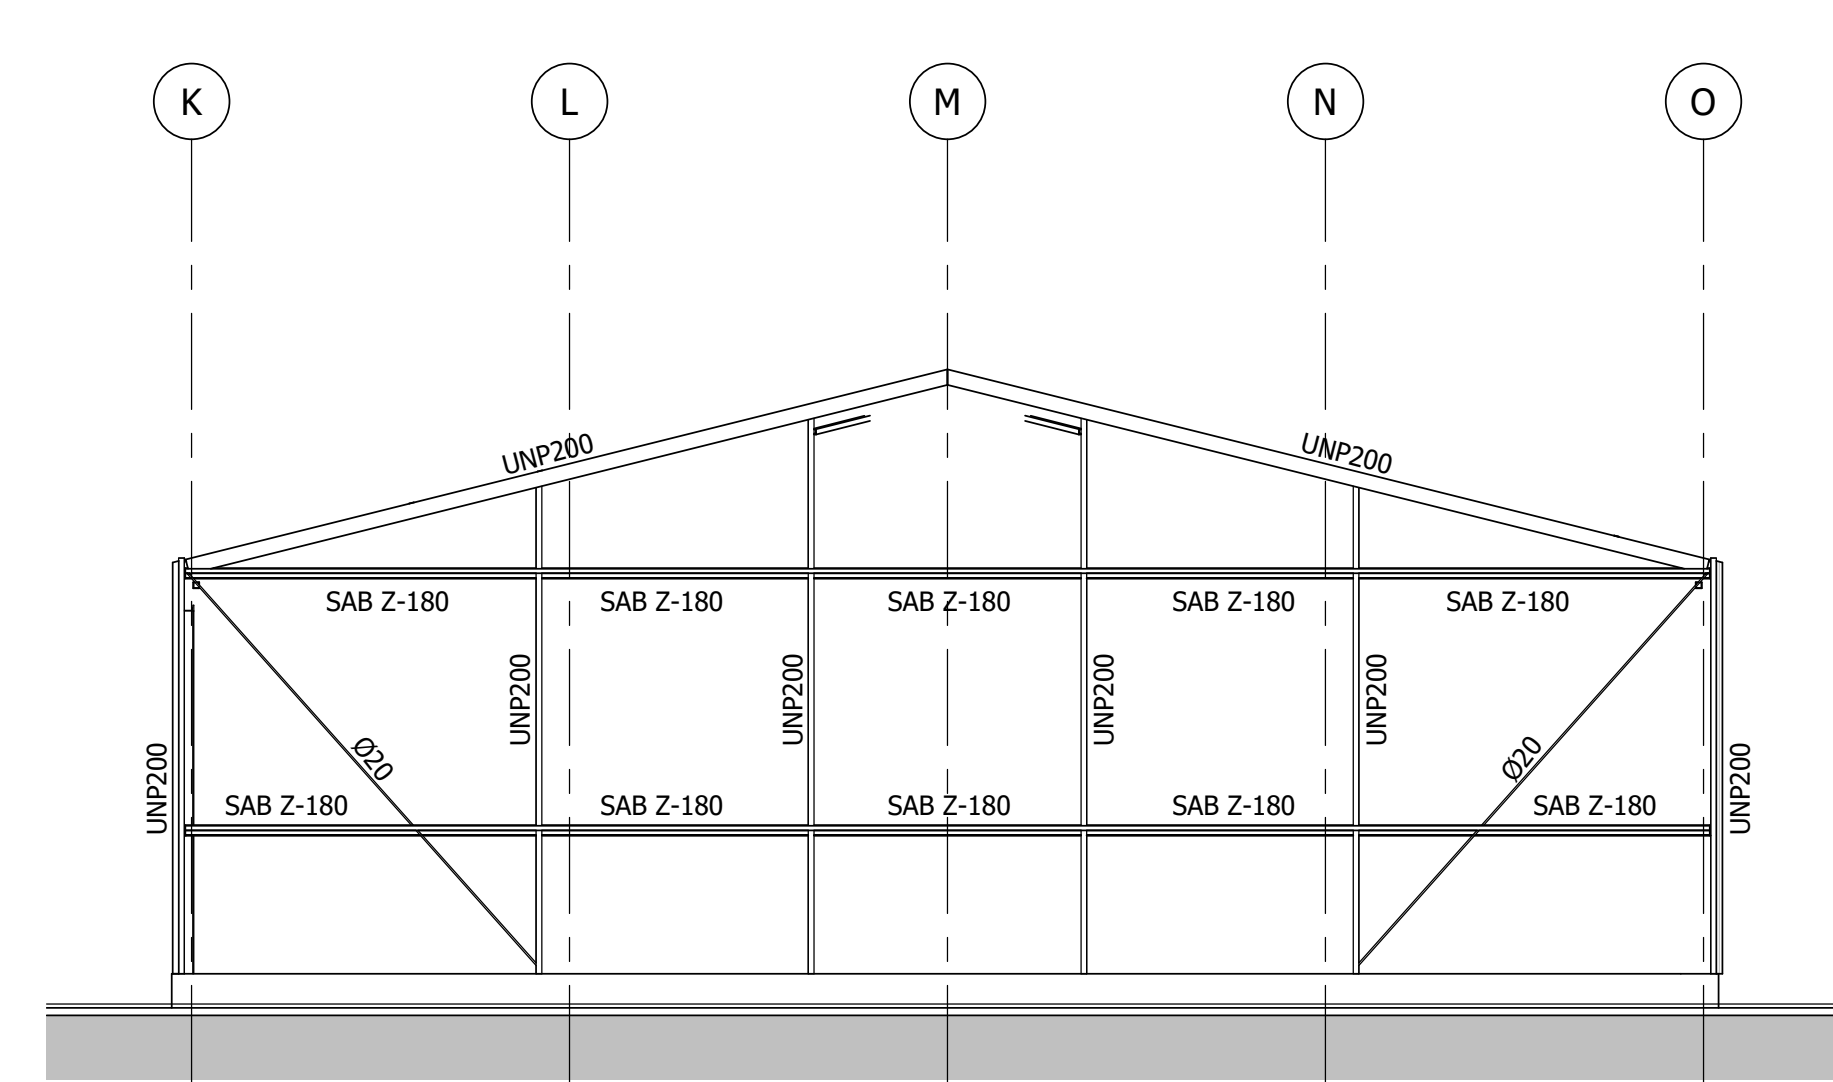


2 Rechter zij aanzicht
1 : 100

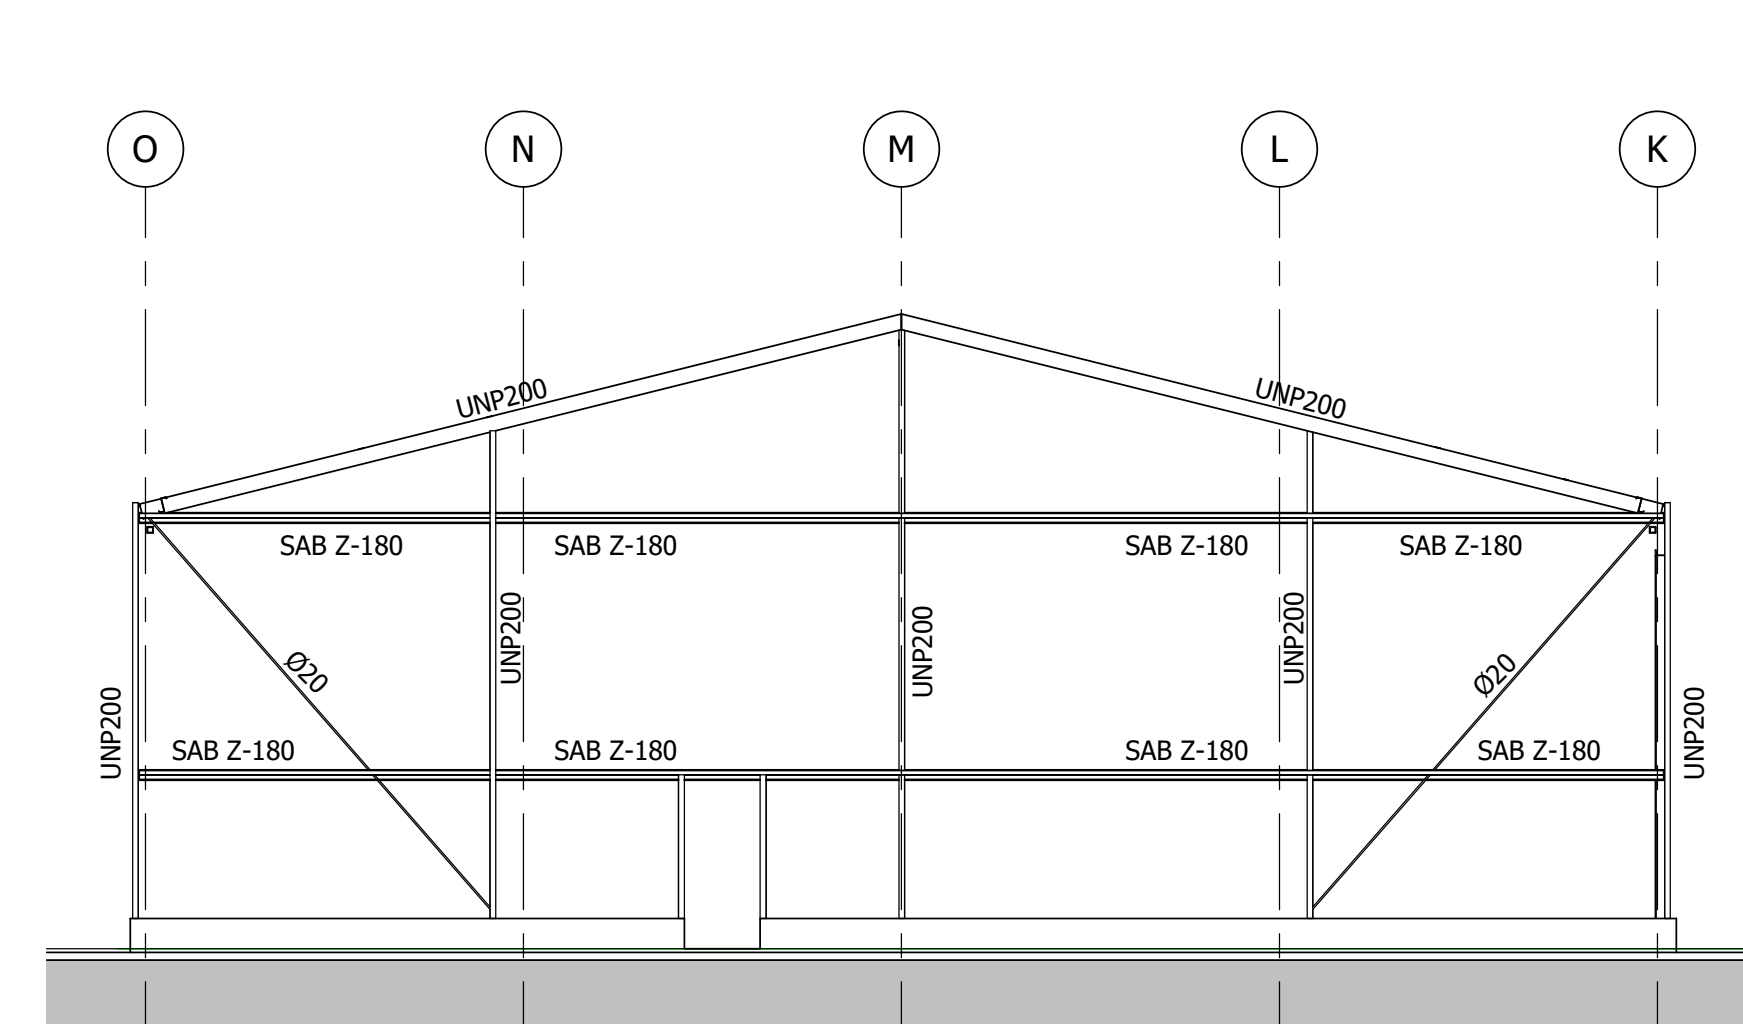

4 Linker zij aanzicht
1 : 100

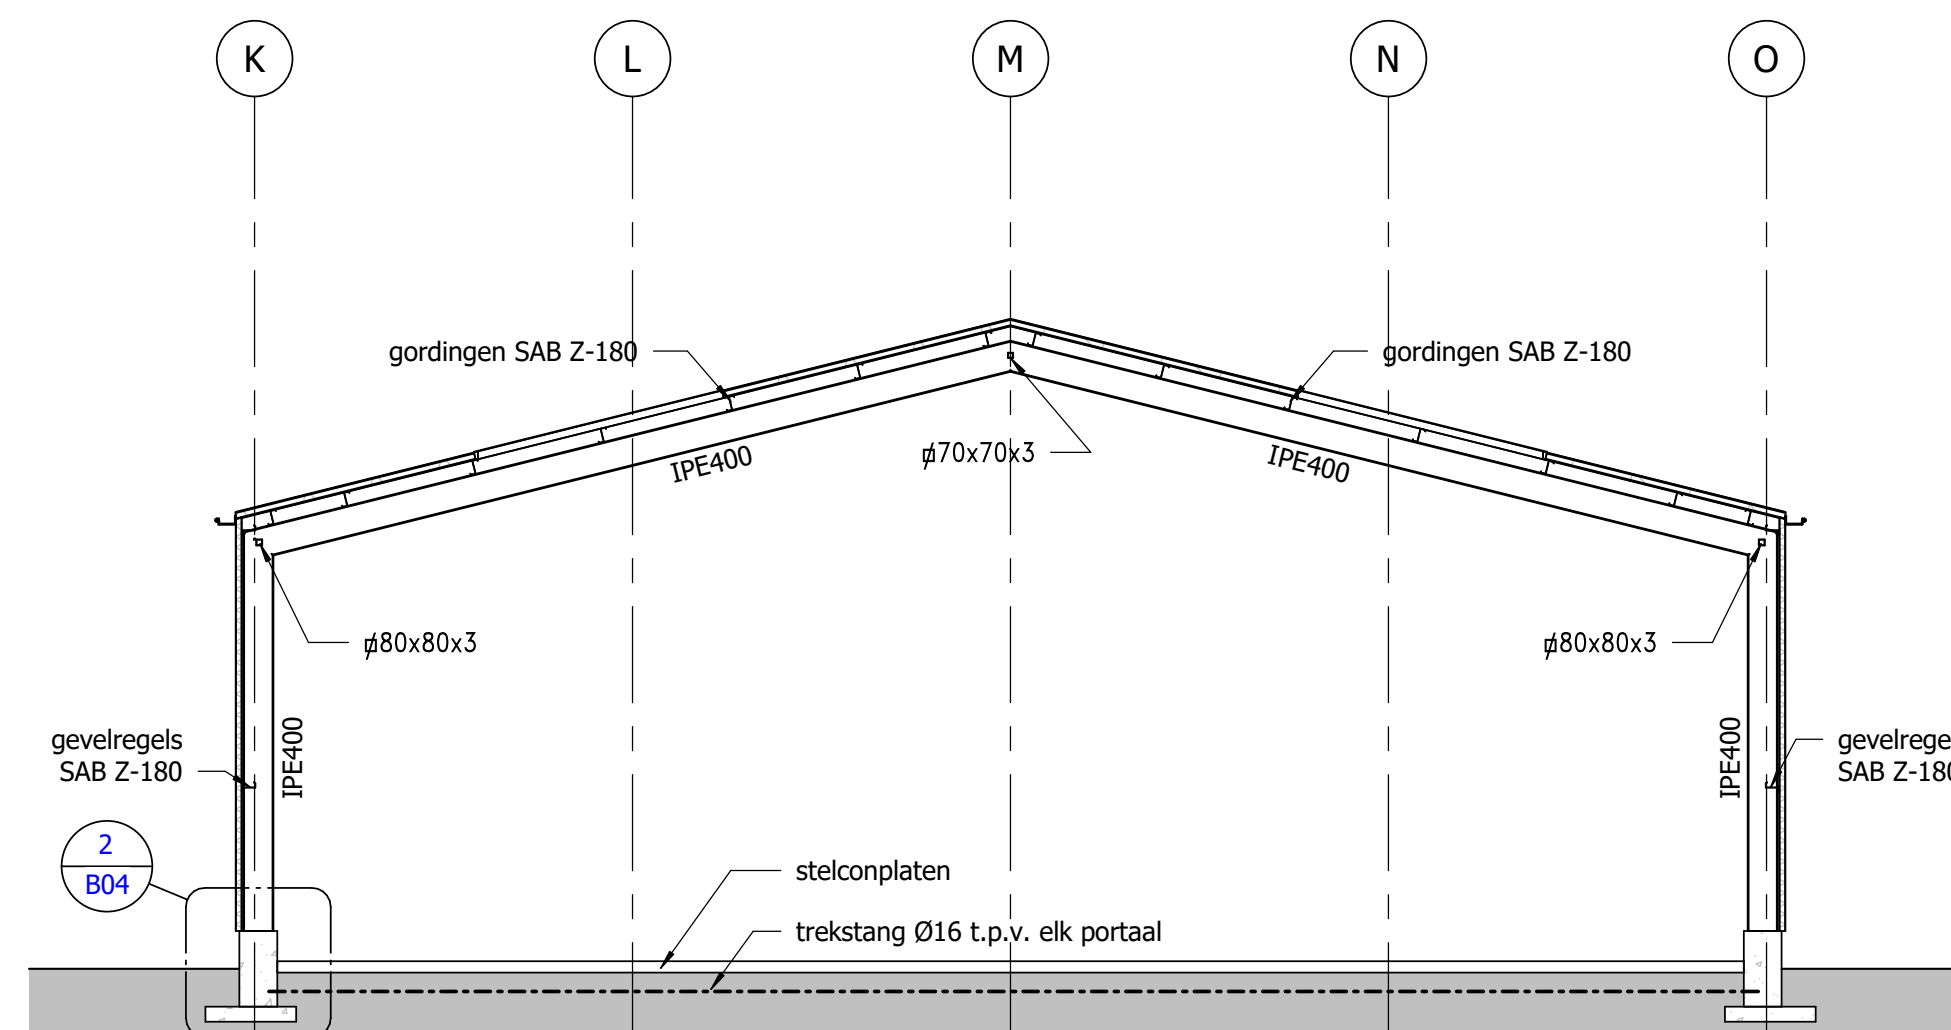

6 Doorsnede 6
1 : 100

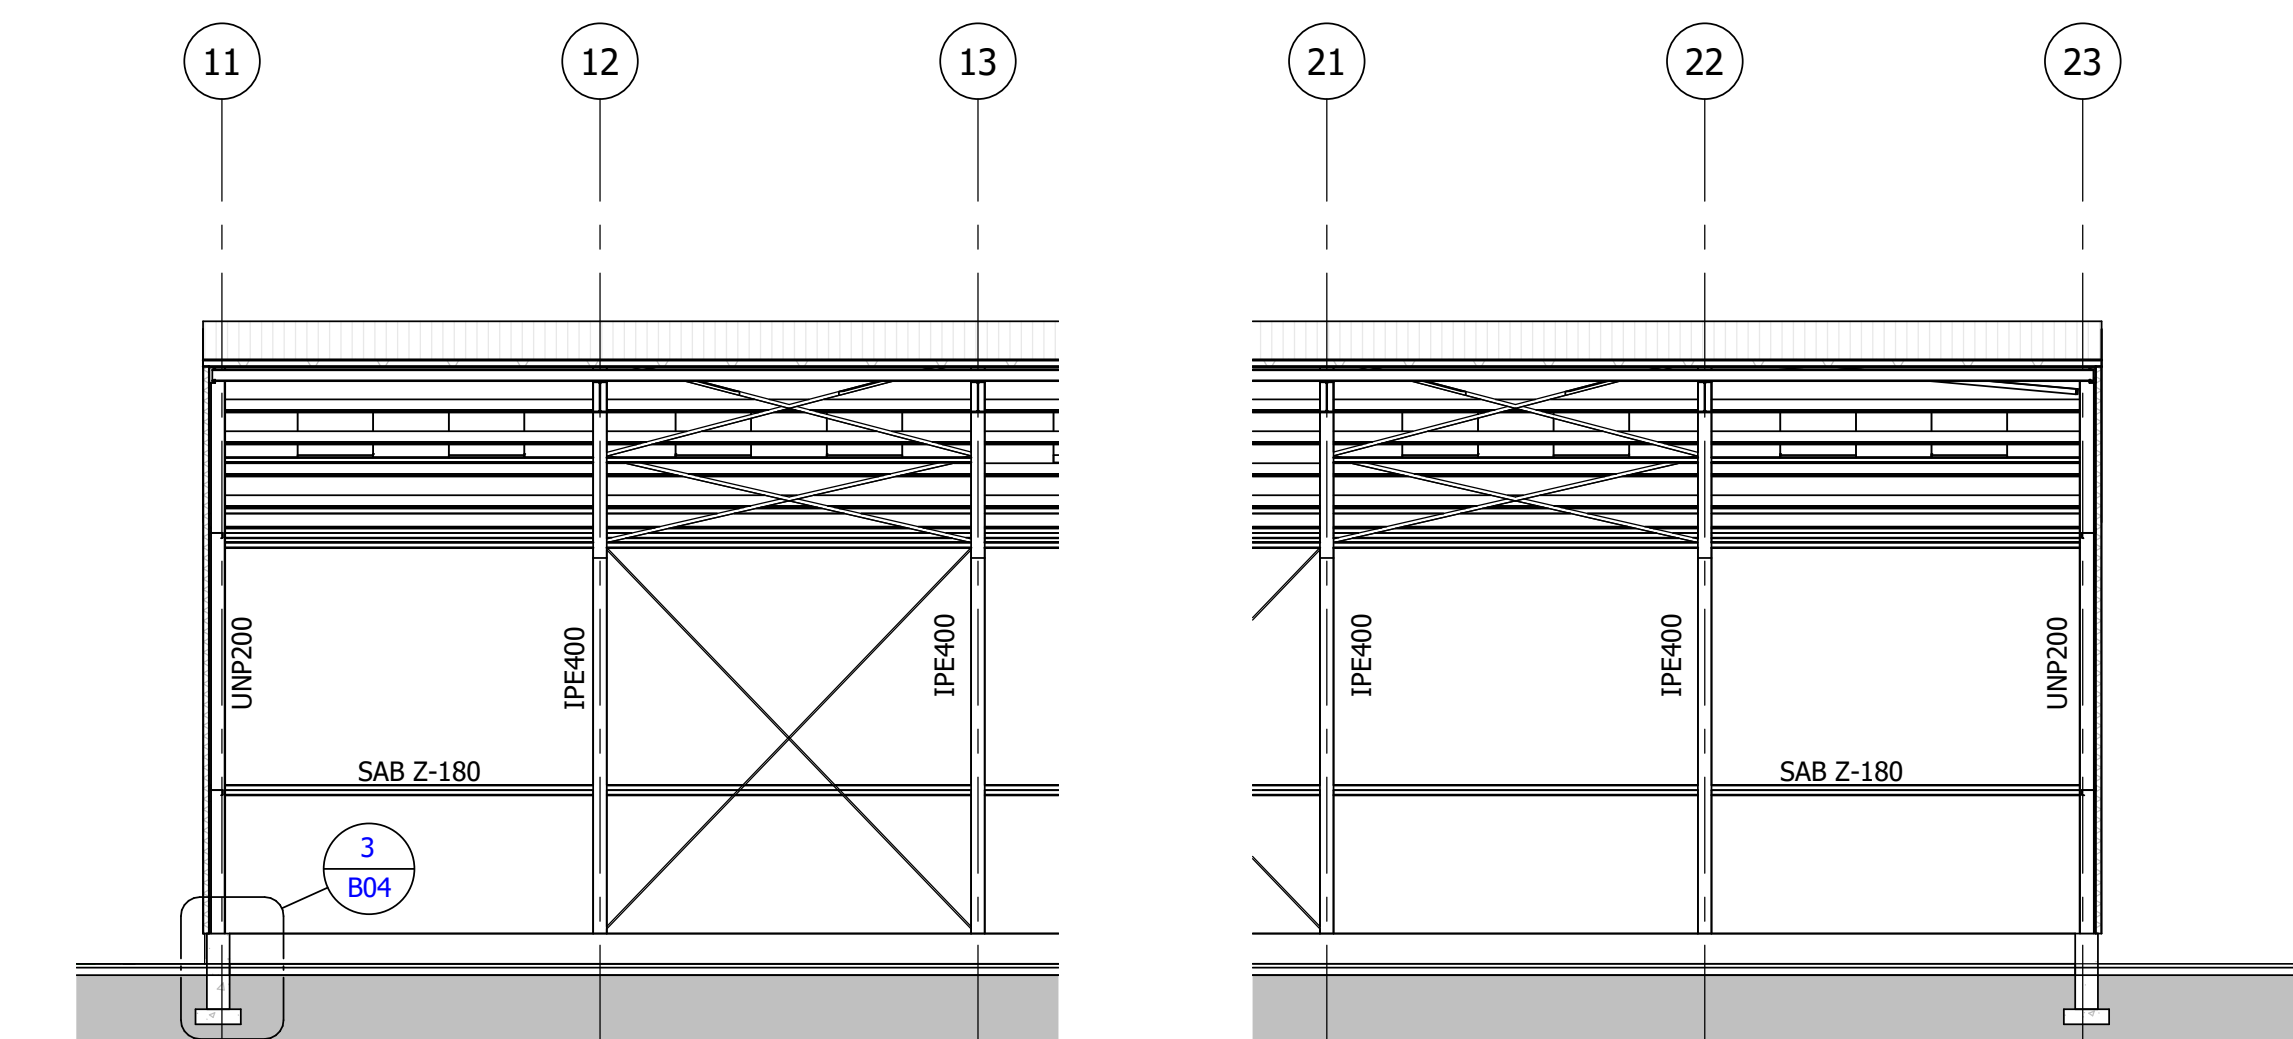

7 Doorsnede 7
1 : 100

Let op! Hergebruik van bestaande staalconstructie
Alle maatvoering in het werk controleren

Constructiestaal : S235 ; Boutkwaliteit : 8.8 ; Lassen min. 4mm
Stalen kokerprofielen : S275

revisie:		datum:
1:		
2:		
3:		
4:		
Jack Ophorst architect		
Landpoortstraat 15, 4797AH Willemstad tel. 0168-476051 e-mail: info@jackophorst.nl		
omschrijving:	Staalconstructie	datum: 08-07-2017
project:	Plaatsen loods Vlietweg 10 4791 EZ Klundert	formaat: A0
opdrachtgever:	Brabant AG Industrie BV Vlietweg 10 4791 EZ Klundert	schaal: 1 : 100
Y:\Projecten\2017\1705 Brabant AG Industrie\Vlietweg 10.rvt		werk: 1705
Building Design Suite		blad: B03