
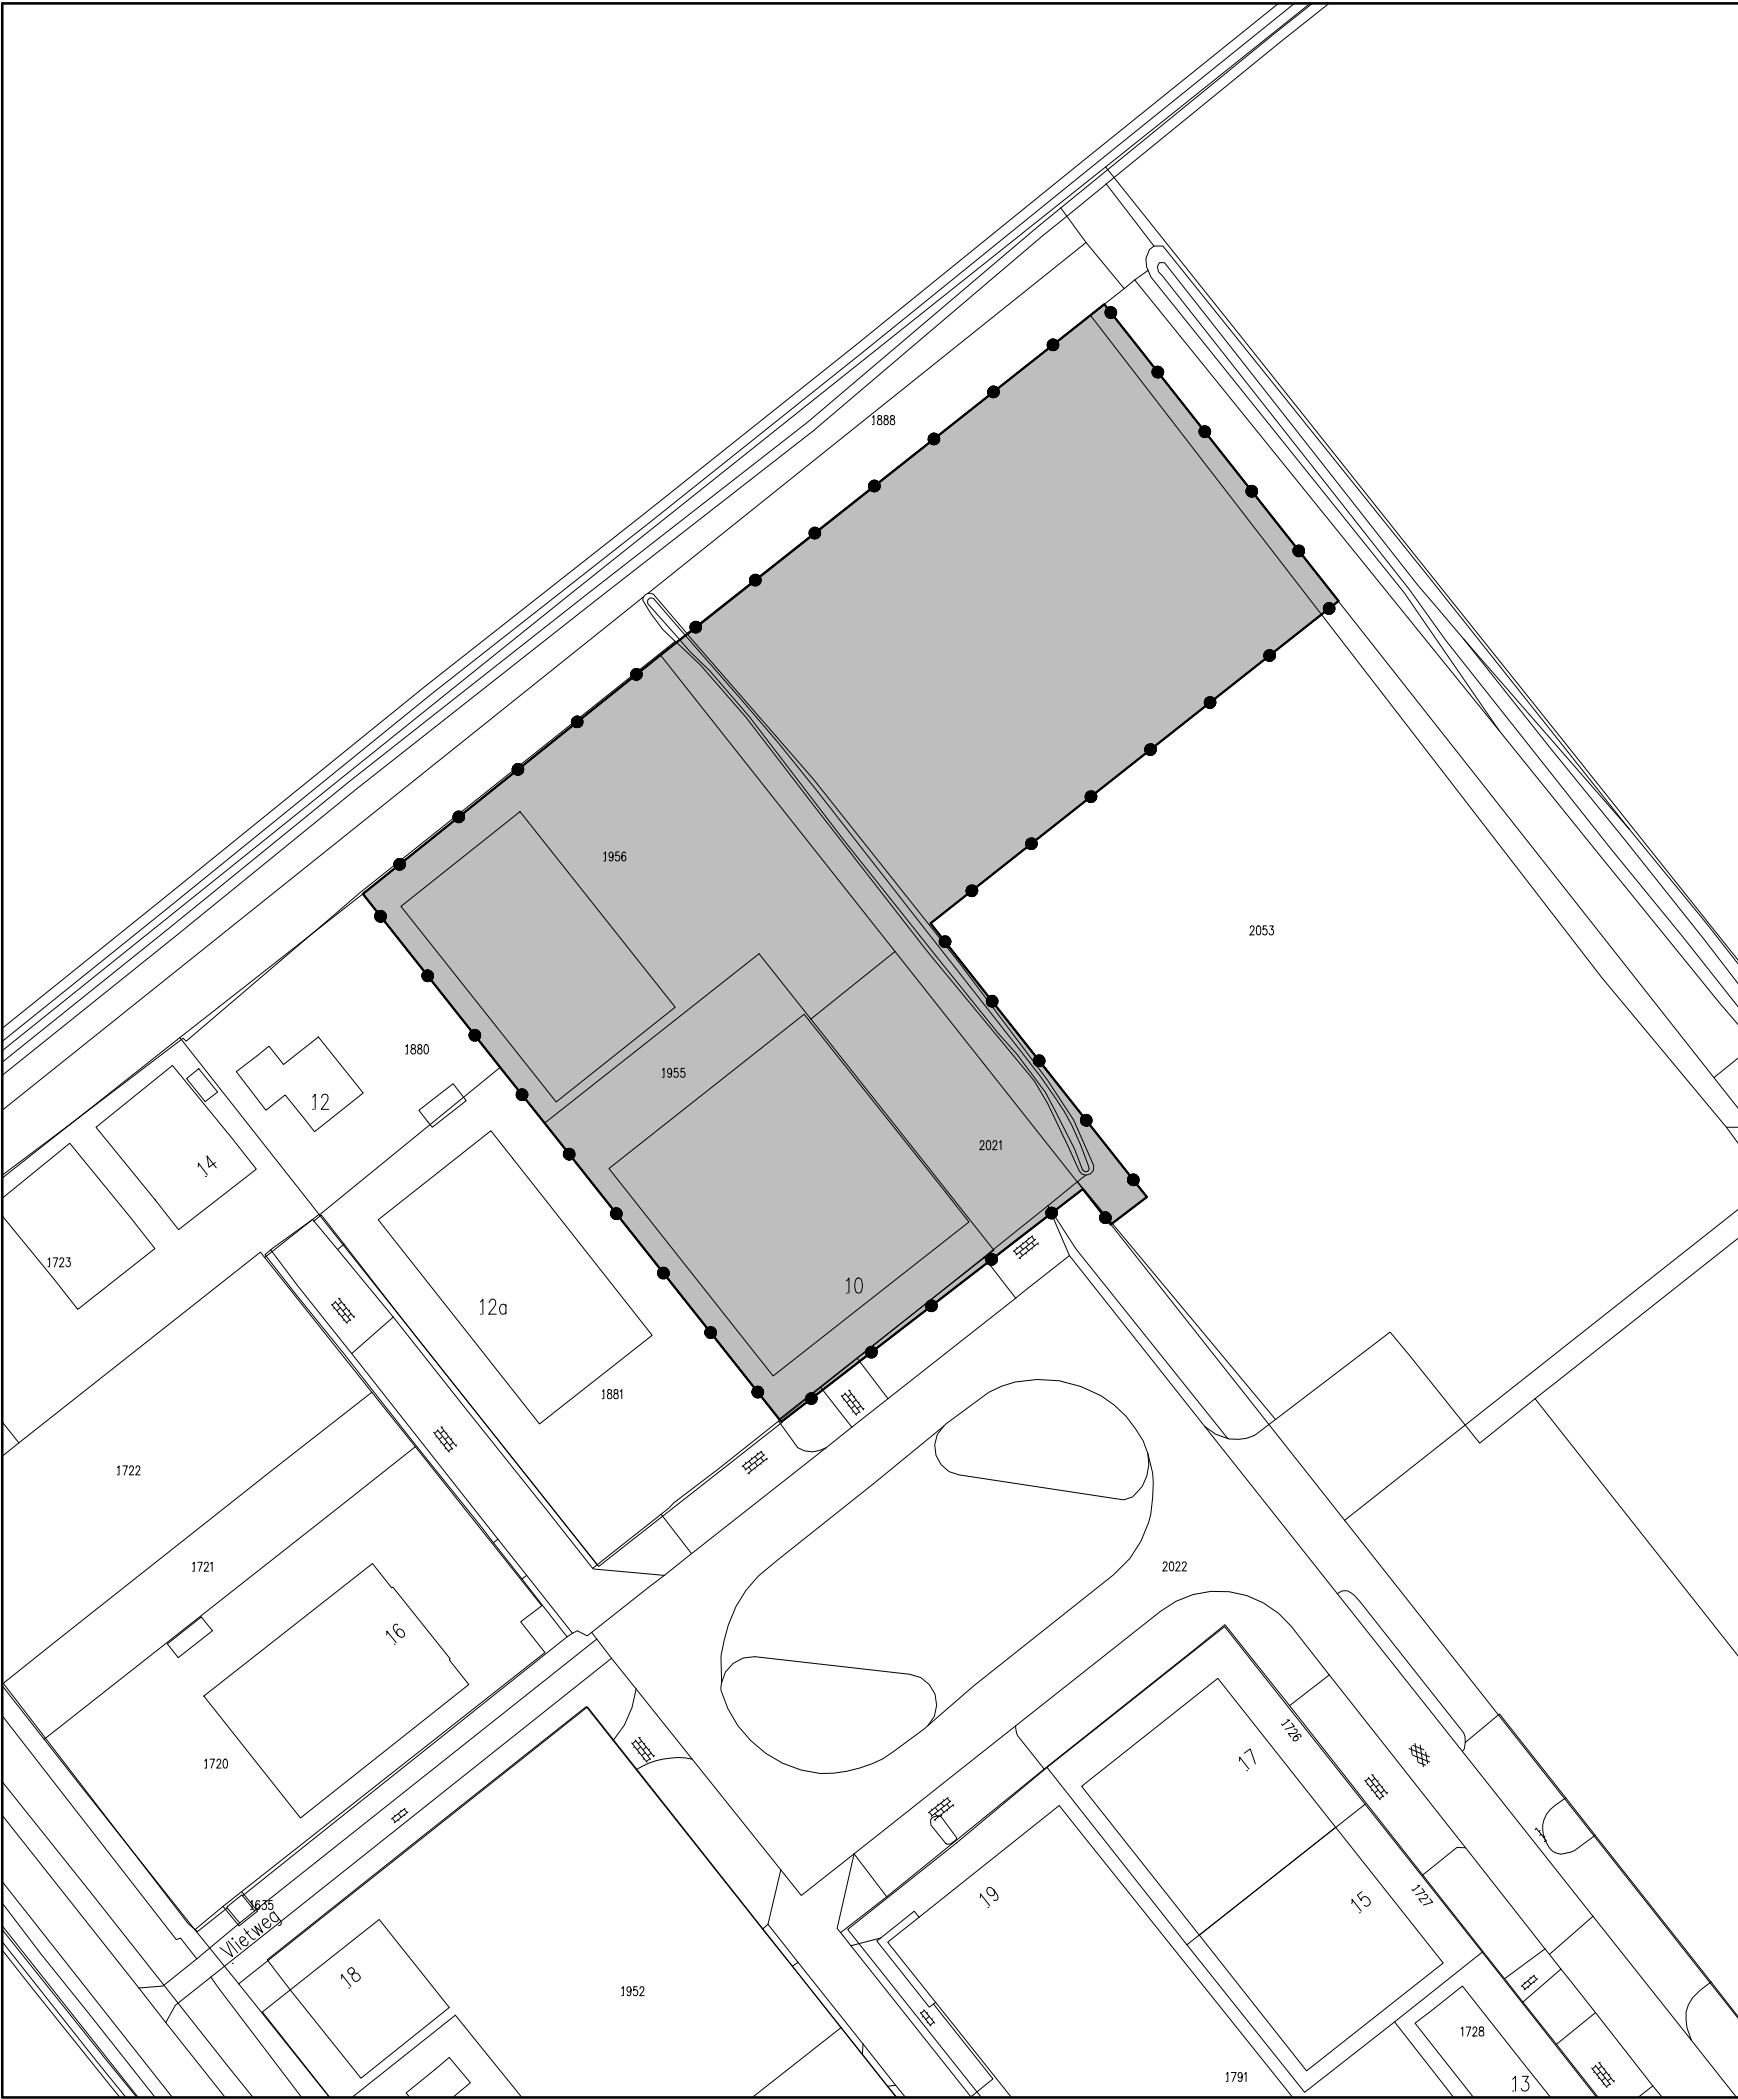


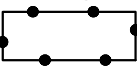


Plangebied

 Vlietweg 10 te Klunderd

Besluitvlak

 Besluitvlak

Verklaring

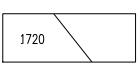 topografische en kadastrale gegevens

datum 17-08-2017
schaal 1 : 1000
formaat A3
proj. nr. -
blad 1/1

gemeente
Moerdijk
bestemmingsplan
Vlietweg 10 te Klunderd
planid : NL.IMRO-1709.Vlietweg10Klundert-OV30



Plankaart
stedenbouwkundig tekenwerk
M 06 123 987 02 - info@plankaart.nl
www.plankaart.nl

planstatus : ontwerp