


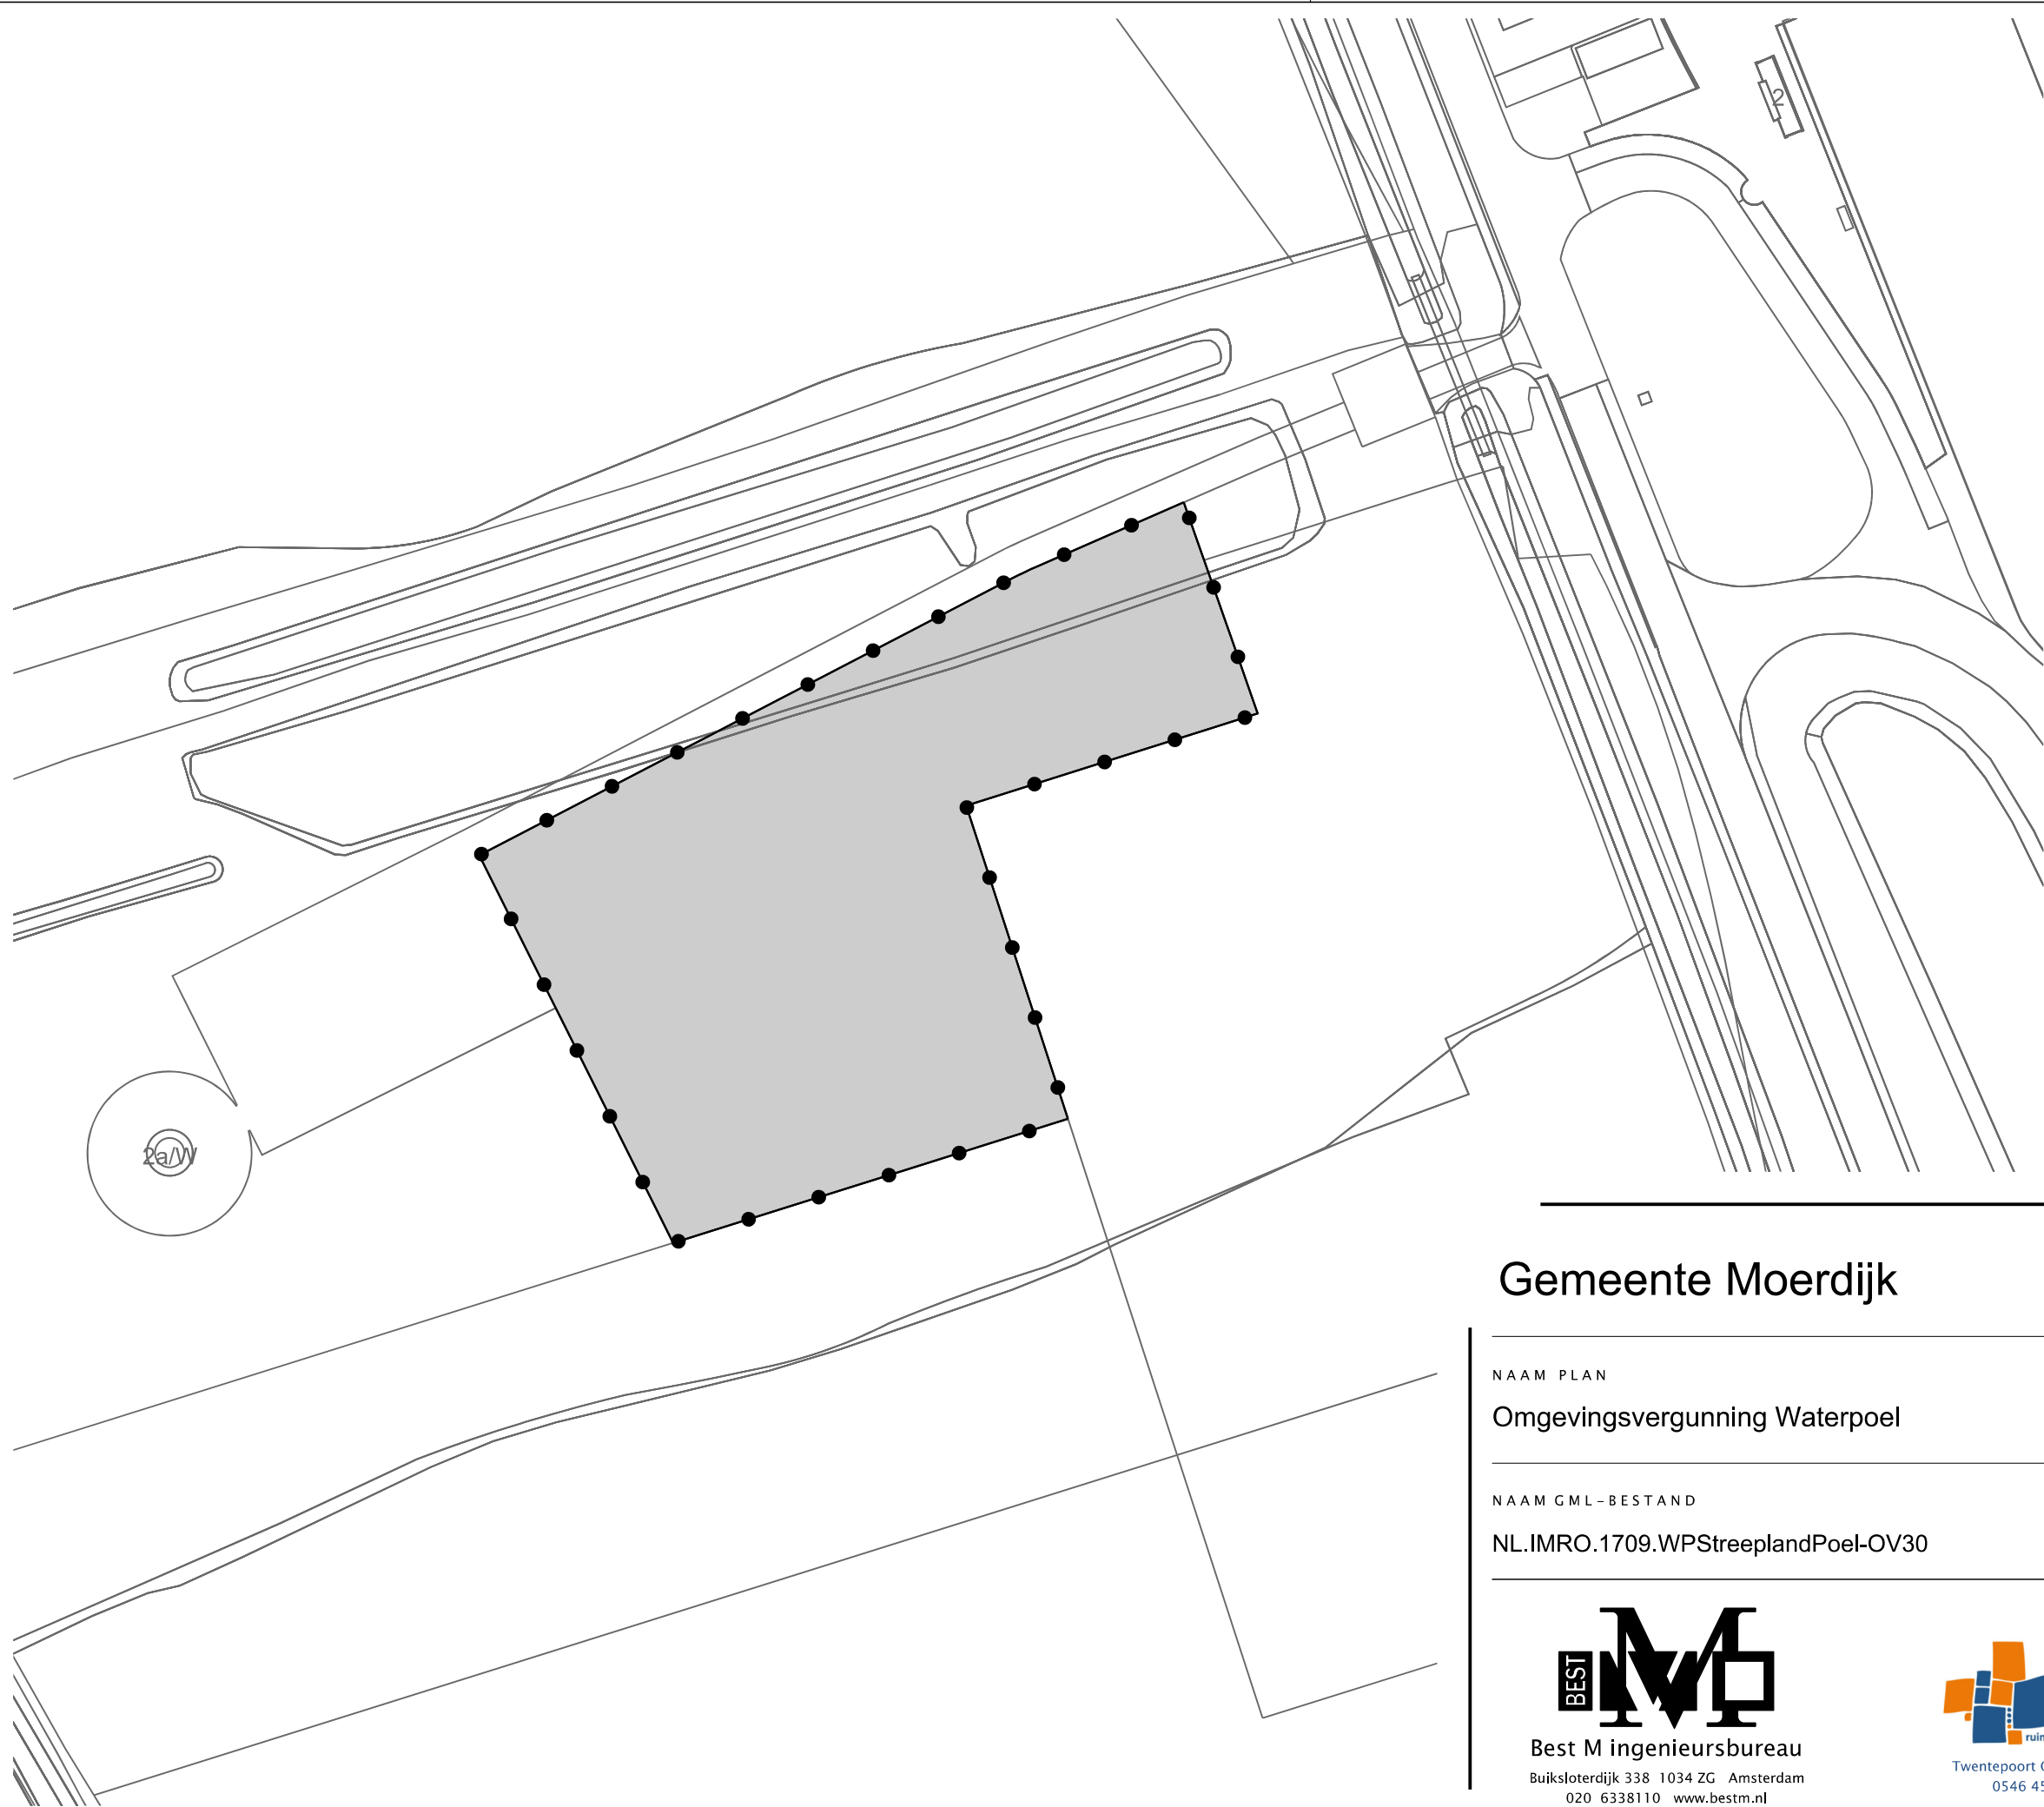

LEGENDA

- Besluitgebied
- Besluitgebiedsgrens
- Besluitvlak
- omgevingsvergunning Waterpoel
- Verklaring
- Ondergrond

Gemeente Moerdijk



NAAM PLAN

Omgevingsvergunning Waterpoel

NAAM GML-BESTAND

NL.IMRO.1709.WPStreeplandPoel-OV30

DATUM

15-12-2022

BLAD VAN BLADEN

1 VAN 1

FORMAAT

A3



Best M ingenieursbureau
Buiksloterdijk 338 1034 ZG Amsterdam
020 6338110 www.bestm.nl



Twentepoort Oost 16A 7609 RG Almelo
0546 454466 www.bjz.nu

TEKENAAR

MvL

SCHAAL

1 :1000