



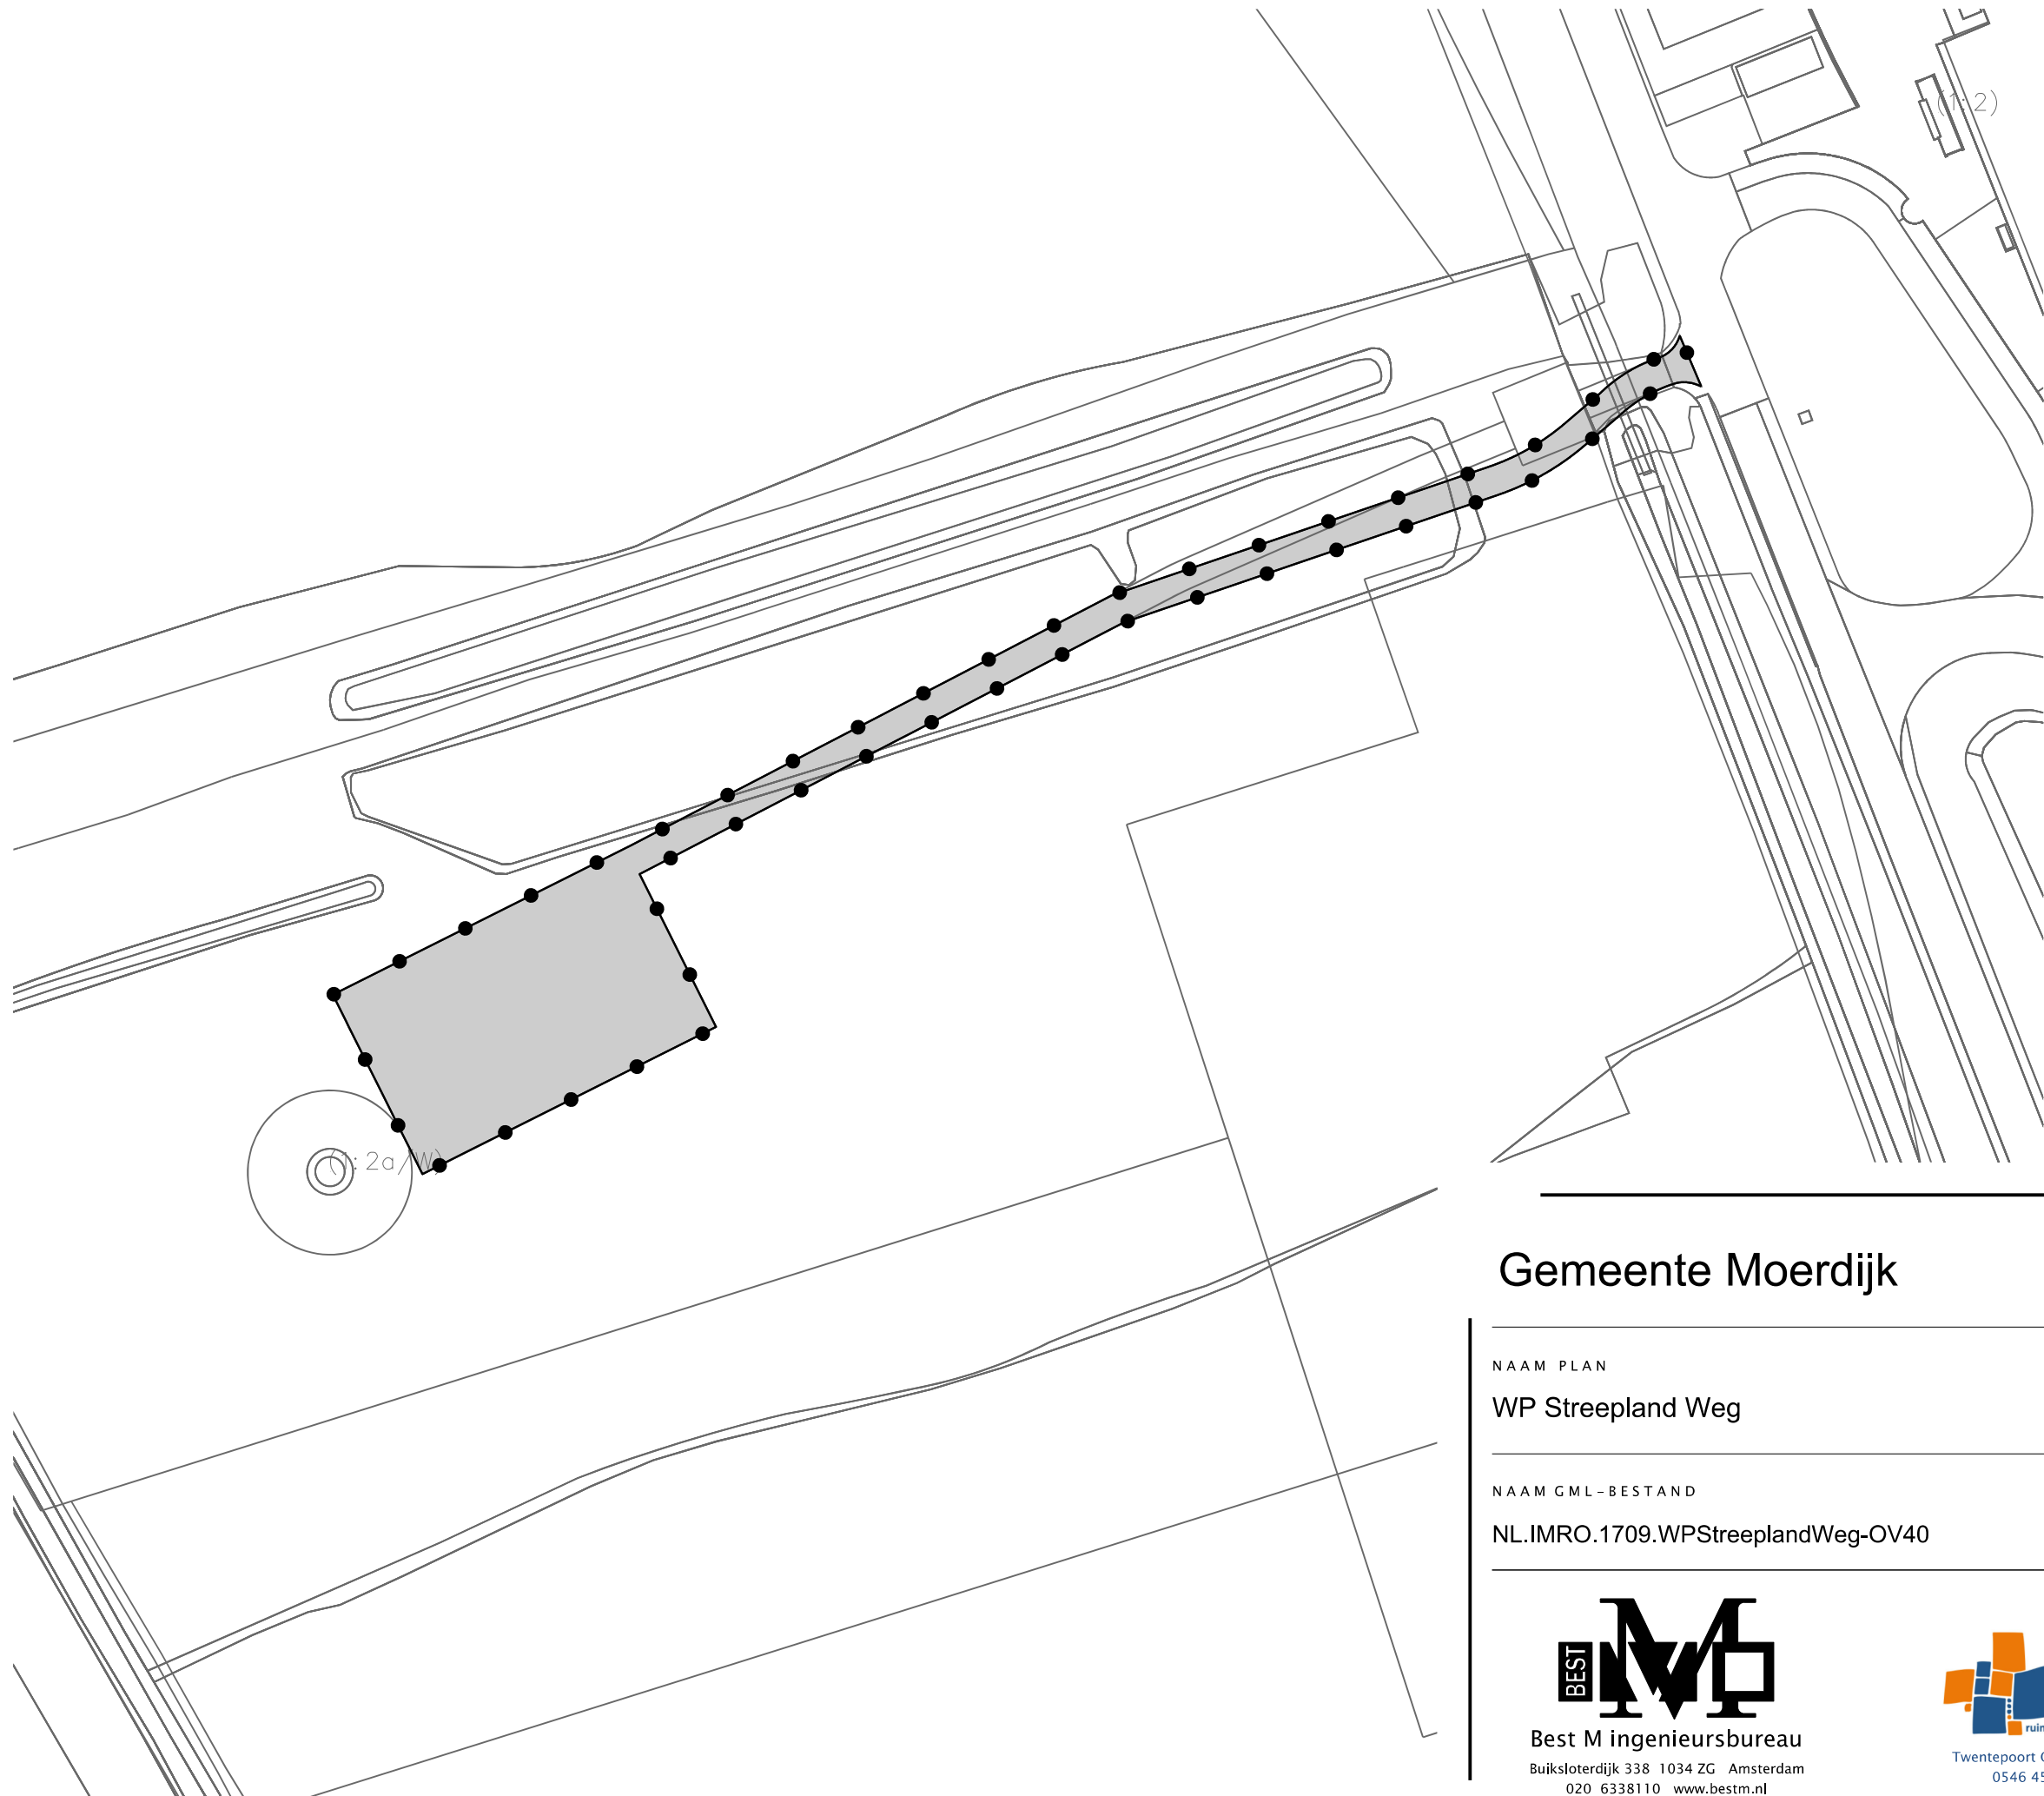

LEGENDA

- Besluitgebied
- Besluitgeblegrens
- Besluitvlak
- Streepland Weg
- Verklaring
- Ondergrond

Gemeente Moerdijk

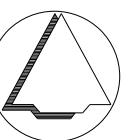

NAAM PLAN

WP Streepland Weg

NAAM GML-BESTAND

NL.IMRO.1709.WPStreeplandWeg-OV40

DATUM

10-7-2023

BLAD VAN BLADEN

1 VAN 1

FORMAAT

A3

TEKENAAR

MvL

SCHAAL

1 :1000



Best M ingenieursbureau
Buiksloterdijk 338 1034 ZG Amsterdam
020 6338110 www.bestm.nl



ruimtelijke plannen en advies
Twentepoort Oost 16A 7609 RG Almelo
0546 454466 www.bjjz.nu