0 1 2 3 4m

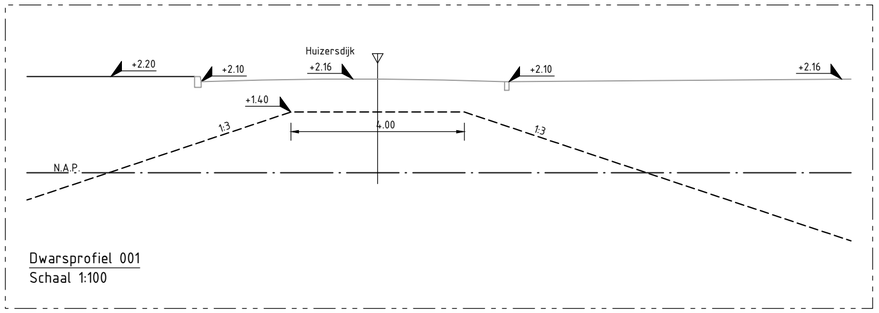

Dwarsprofiel 001
Schaal 1:100

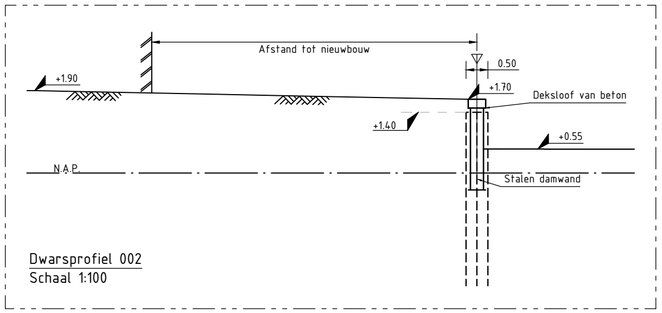

Dwarsprofiel 002
Schaal 1:100

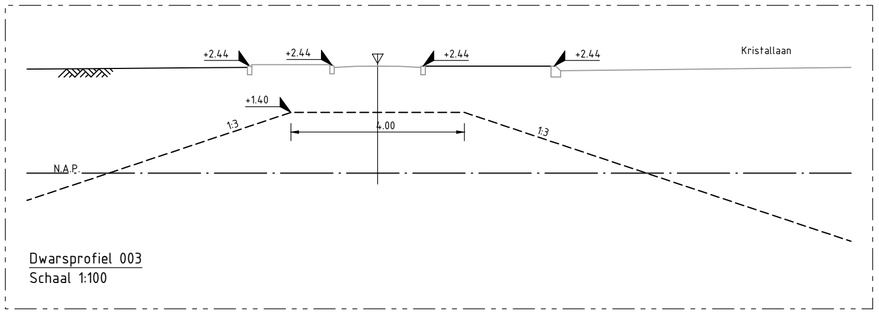

Dwarsprofiel 003
Schaal 1:100

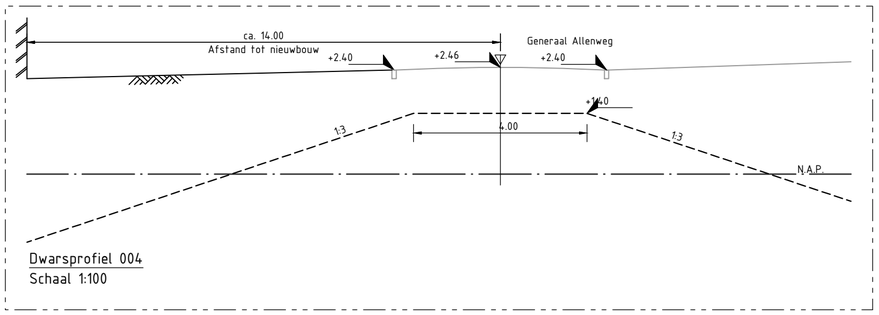

Dwarsprofiel 004
Schaal 1:100

LEGENDA

- NAP referentielijn
- Dwarsprofiellijn
- Hoogte aanduiding
- Bestrating
- Maaiveld
- Theoretisch profiel waterkering
- Aslijn waterkering
- Profiel van vrije ruimte (indicatief)
- Beschermingszone B (indicatief)

OVERZICHT
Schaal 1:1000

PROMMENZ
Harmenkaag 11 | 1741 LA Schagen | www.prommenz.nl | info@prommenz.nl

projectnummer	tekeningnummer	versie	blad
20218	_SO_001	2.0	01 van 01

project
Kop Roode Vaart

onderwerp
Dwarsprofielen waterkering

opdrachtgever
Zeeman Vastgoed

status	datum
Concept	20-01-2020
schaal	formaat
1:100	A2

ontwerper
N. van der Zwet

projectleider
Ronald Looijesteijn

paraaf | datum
paraaf | datum

een frisse kijk op ruimte

© PROMMENZ | DOCUMENT | 20218_SO_001_Dwarsprofielen waterkering | 2.0 | Concept