




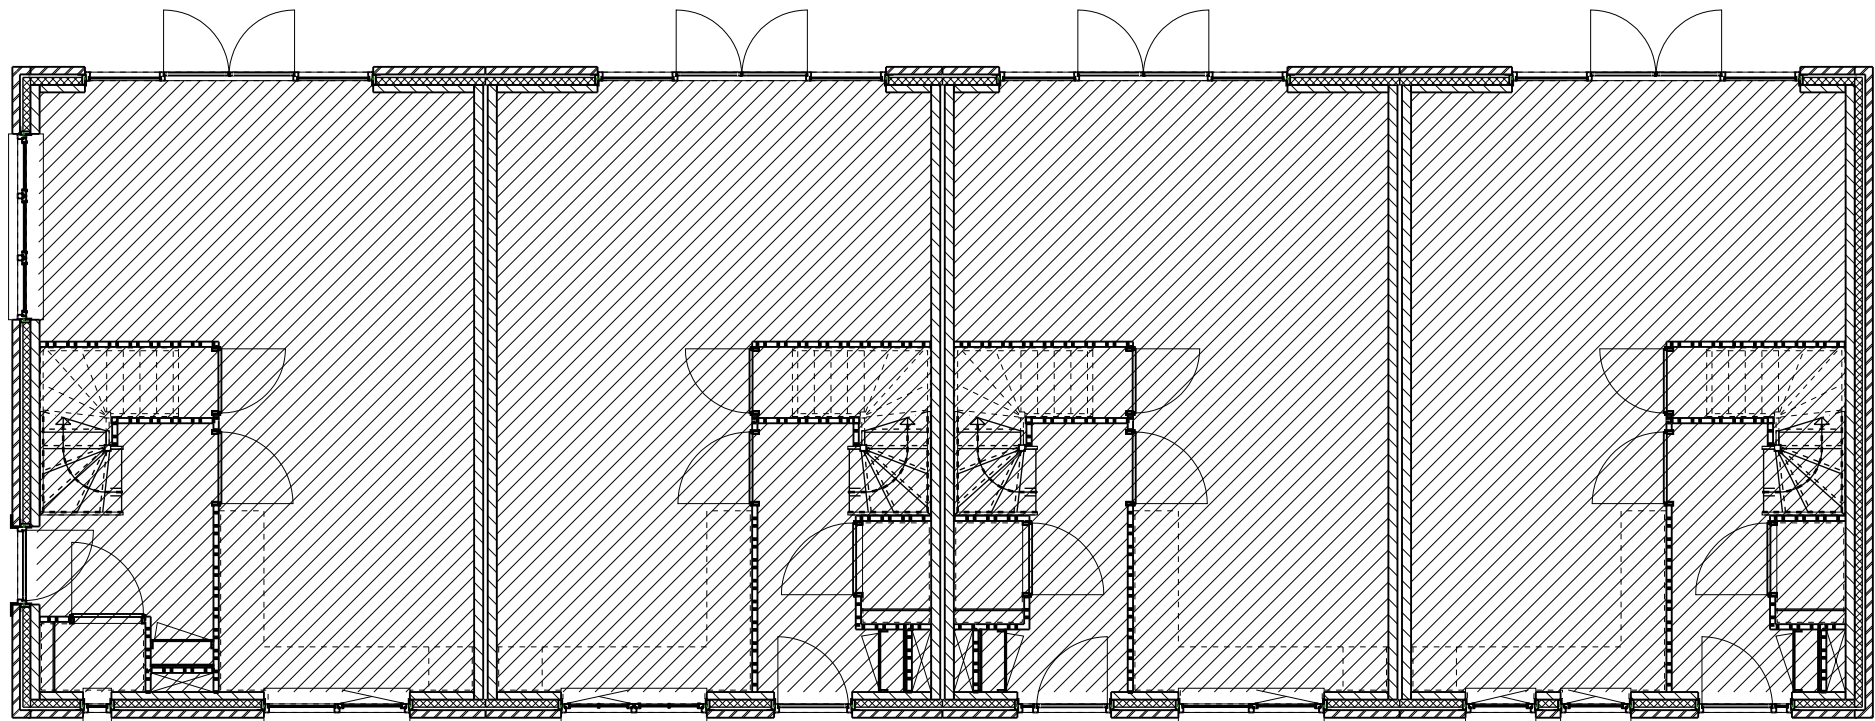


Gebruiksoppervlak
Begane grond

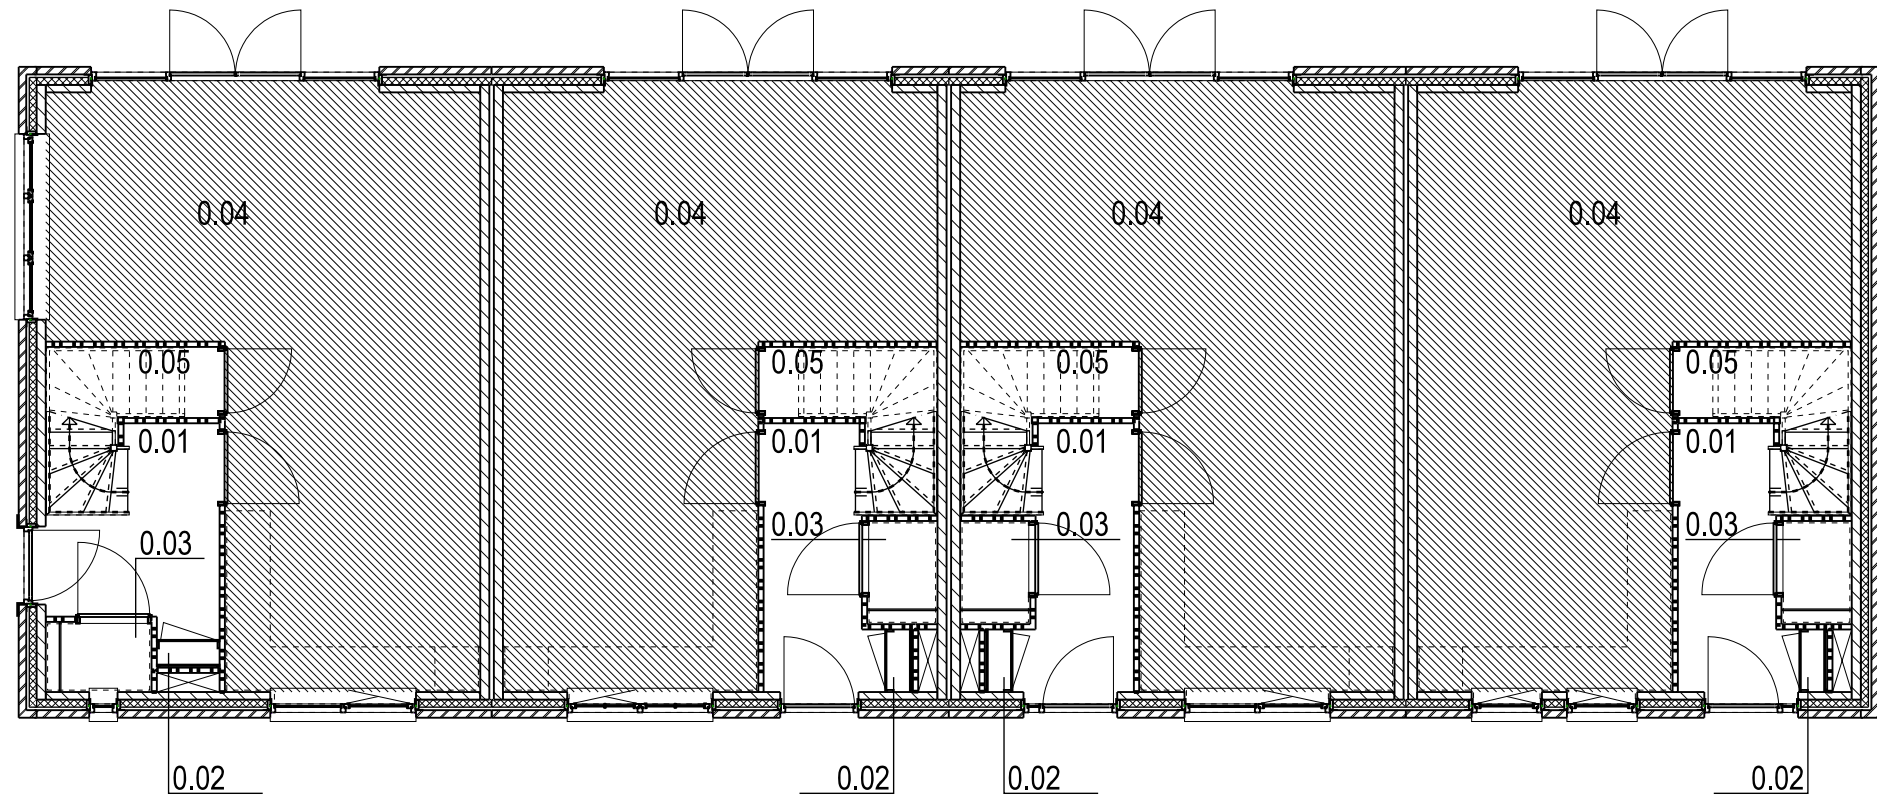

Verblijfsgebied
Begane grond

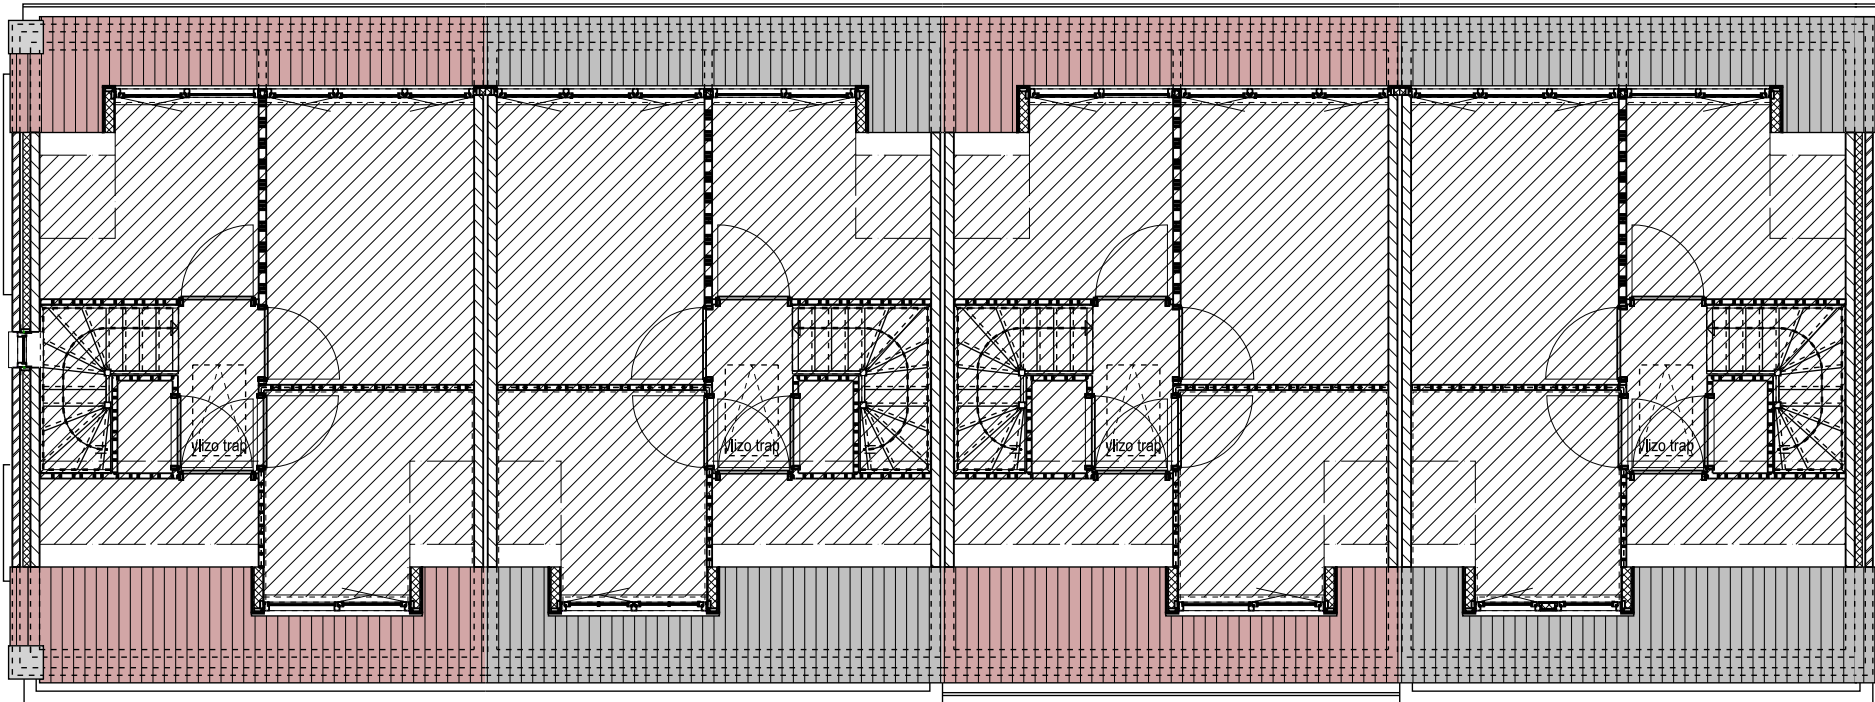

Gebruiksoppervlak
1e Verdieping

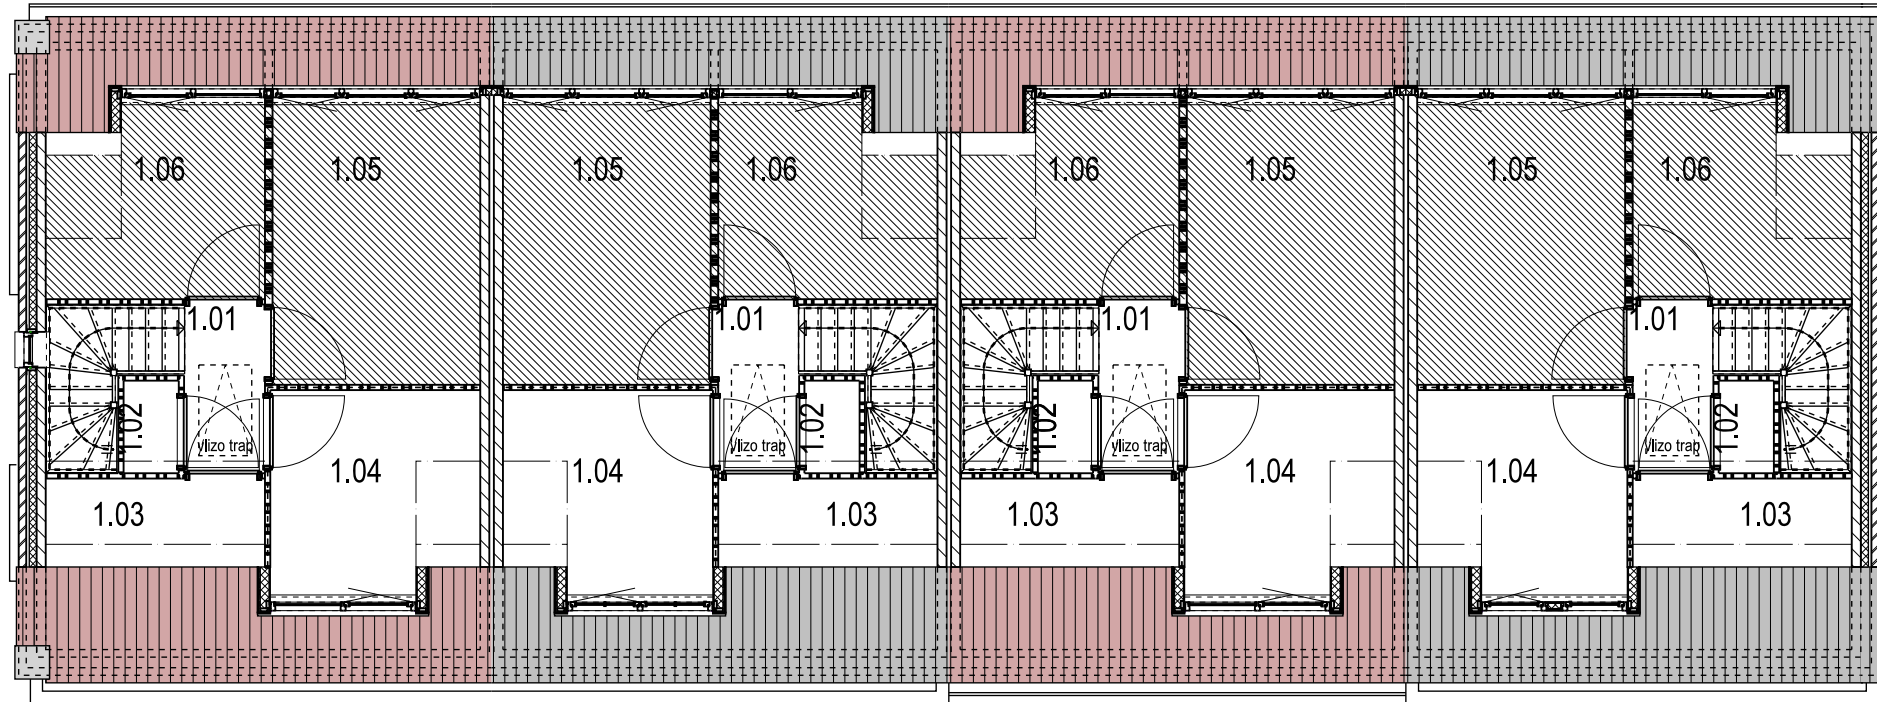

Verblijfsgebied
1e Verdieping

Renvooi

gebruiksoppervlakte woonfunctie

Gebruiksoppervlakten woonfunctie

- Begane grondvloer = 46,2 m²
- Verdieping = 34,3 m²
Totaal: 80,5 m² +

verblijfsgebied

Verblijfsgebieden

- VG 01: Woonkamer/keuken 0.04 = 35,3 m²
- VG 02: Slaapkamer 1.05, Slaapkamer 1.06 = 17,4 m²
Totaal: 52,7 m² +

project	4 geschakelde nieuwbouw woningen aan de Zuiddijk te Langeweg			datum	17-10-2016	
opdrachtgever	Aannemersbedrijf Vrolijk bv Campangeweg 16, 4761 RM Zevenbergen Tel +31 854890371			revisiedatum	-	
Den Hollander BOUWADVIES EN ONTWERP			getekend	PvA	gecontroleerd	-
			formaat	A2	schaal	1:100
Gebruiksoppervlak en verblijfsgebieden			projectfase	BOUWAANVRAAG		
			werknr.	DH15-170		
Kerkring 17 Postbus 139 Tel: 0168 - 403041 E-mail: info@dhbouwadvies.nl Internet: www.dhbouwadvies.nl			bladnr.	F600		
			revisie	-		