




Voorgevel

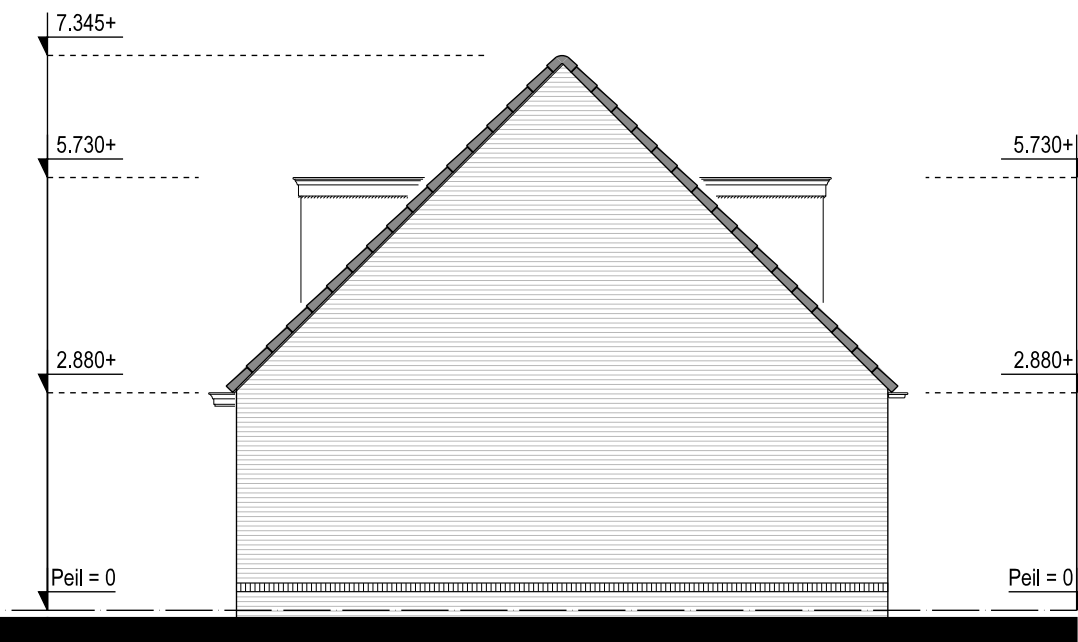


Rechter zijgevel



Achtergevel



Linker zijgevel

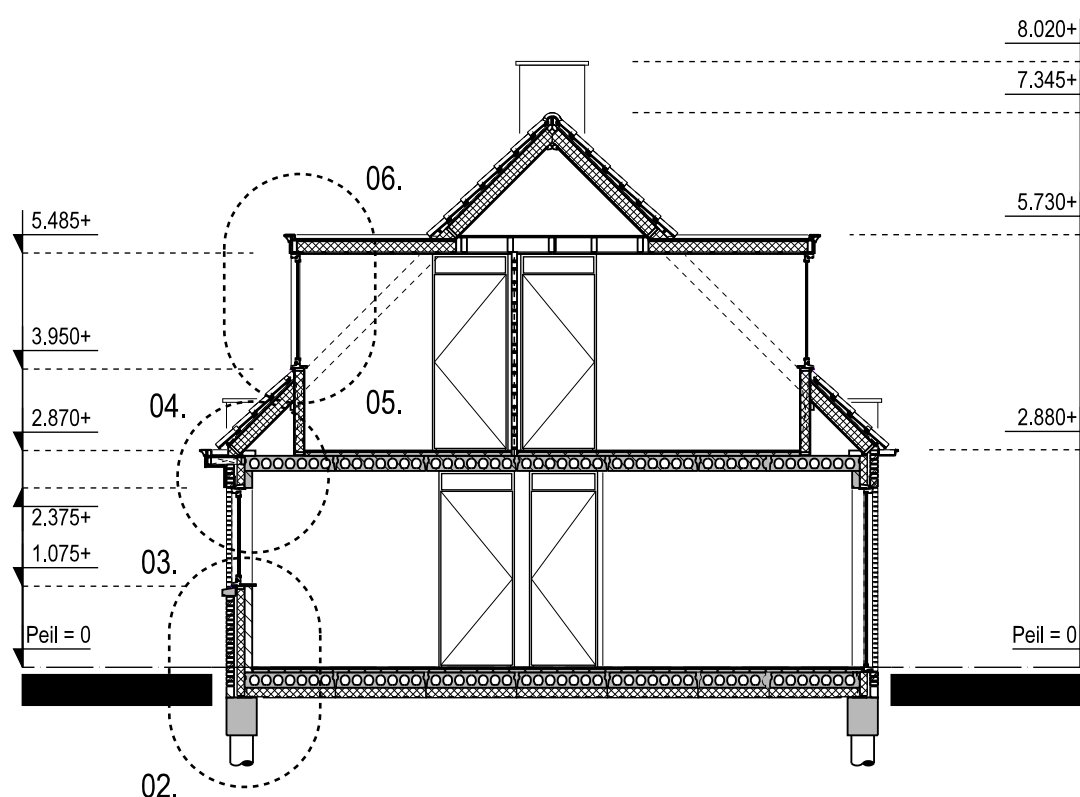

Doorsnede A-A

Renvooi materialen en kleuren

Onderdeel:

Gevelsteen
Gevelsteen
Gevelsteen
Gevelplint
Gevelplint
Kozijnen
Ramen
Deuren
Dak
Bakgoten
Dakkapellen
Accentstrook rondom entree
Accentstrook rondom kozijn zijgevel
Bergingen (prefab)

Materiaal:

Baksteen
Baksteen
Baksteen
Baksteen
Baksteen
Hout
Hout
Hout
Keramische pannen
Hout/zink
Hout
Metselwerk
Metselwerk
Hout

Kleur:

Rood genuanceerd
Licht rood genuanceerd
Wit, schilderwerk
Donker rood
Antraciet, schilderwerk
Gebroken wit
Gebroken wit
Grijs, RAL 7031
Rood/antraciet
Gebroken wit
Gebroken wit
Donkkerood
Donkkerood
Houtskleur (naturel)

project4 geschakelde nieuwbouw woningen aan de Zuiddijk te Langeweg		datum17-10-2016
opdrachtgeverAannemersbedrijf Vrolijk bv Campangeweg 16, 4761 RM Zevenbergen Tel +31 854890371		revisiedatum-
onderdeelGevens en doorsnede		getekendPvA
Den Hollander		gecontroleerd-
BOUWADVIES EN ONTWERP		formaatA2
Kerkring 17 Postbus 139 Tel: 0168 - 403041 E-mail: info@dhbouwadvies.nl Internet: www.dhbouwadvies.nl		schaal1:100
4791 HG Klundert 4790 AC Klundert Fax: 0168 - 403165 info@dhbouwadvies.nl www.dhbouwadvies.nl		projectfaseBOUWAANVRAAG
		werknr.DH15-170
		bladnr.F800
		revisie-