


project		4 geschakelde nieuwbouw woningen aan de Zuiddijk te Langeweg		datum 17-10-2016			
opdrachtgever		Aannemersbedrijf Vrolijk bv Campangeweg 16, 4761 RM Zevenbergen Tel +31 854890371		revisiedatum 29-03-2017			
onderdeel Principedetails Den Hollander BOUWADVIES EN ONTWERP Kerkring 17 Postbus 139 Tel: 0168 - 403041 E-mail: Internet: 4791 HG Klundert 4790 AC Klundert Fax: 0168 - 403165 info@dhbouwadvies.nl www.dhbouwadvies.nl				getekend PvA		gecontroleerd -	
				formaat A3		schaal 1:5	
				projectfase BOUWAANVRAAG			
						werknr. DH15-170	
				bladnr. F500		revisie A	

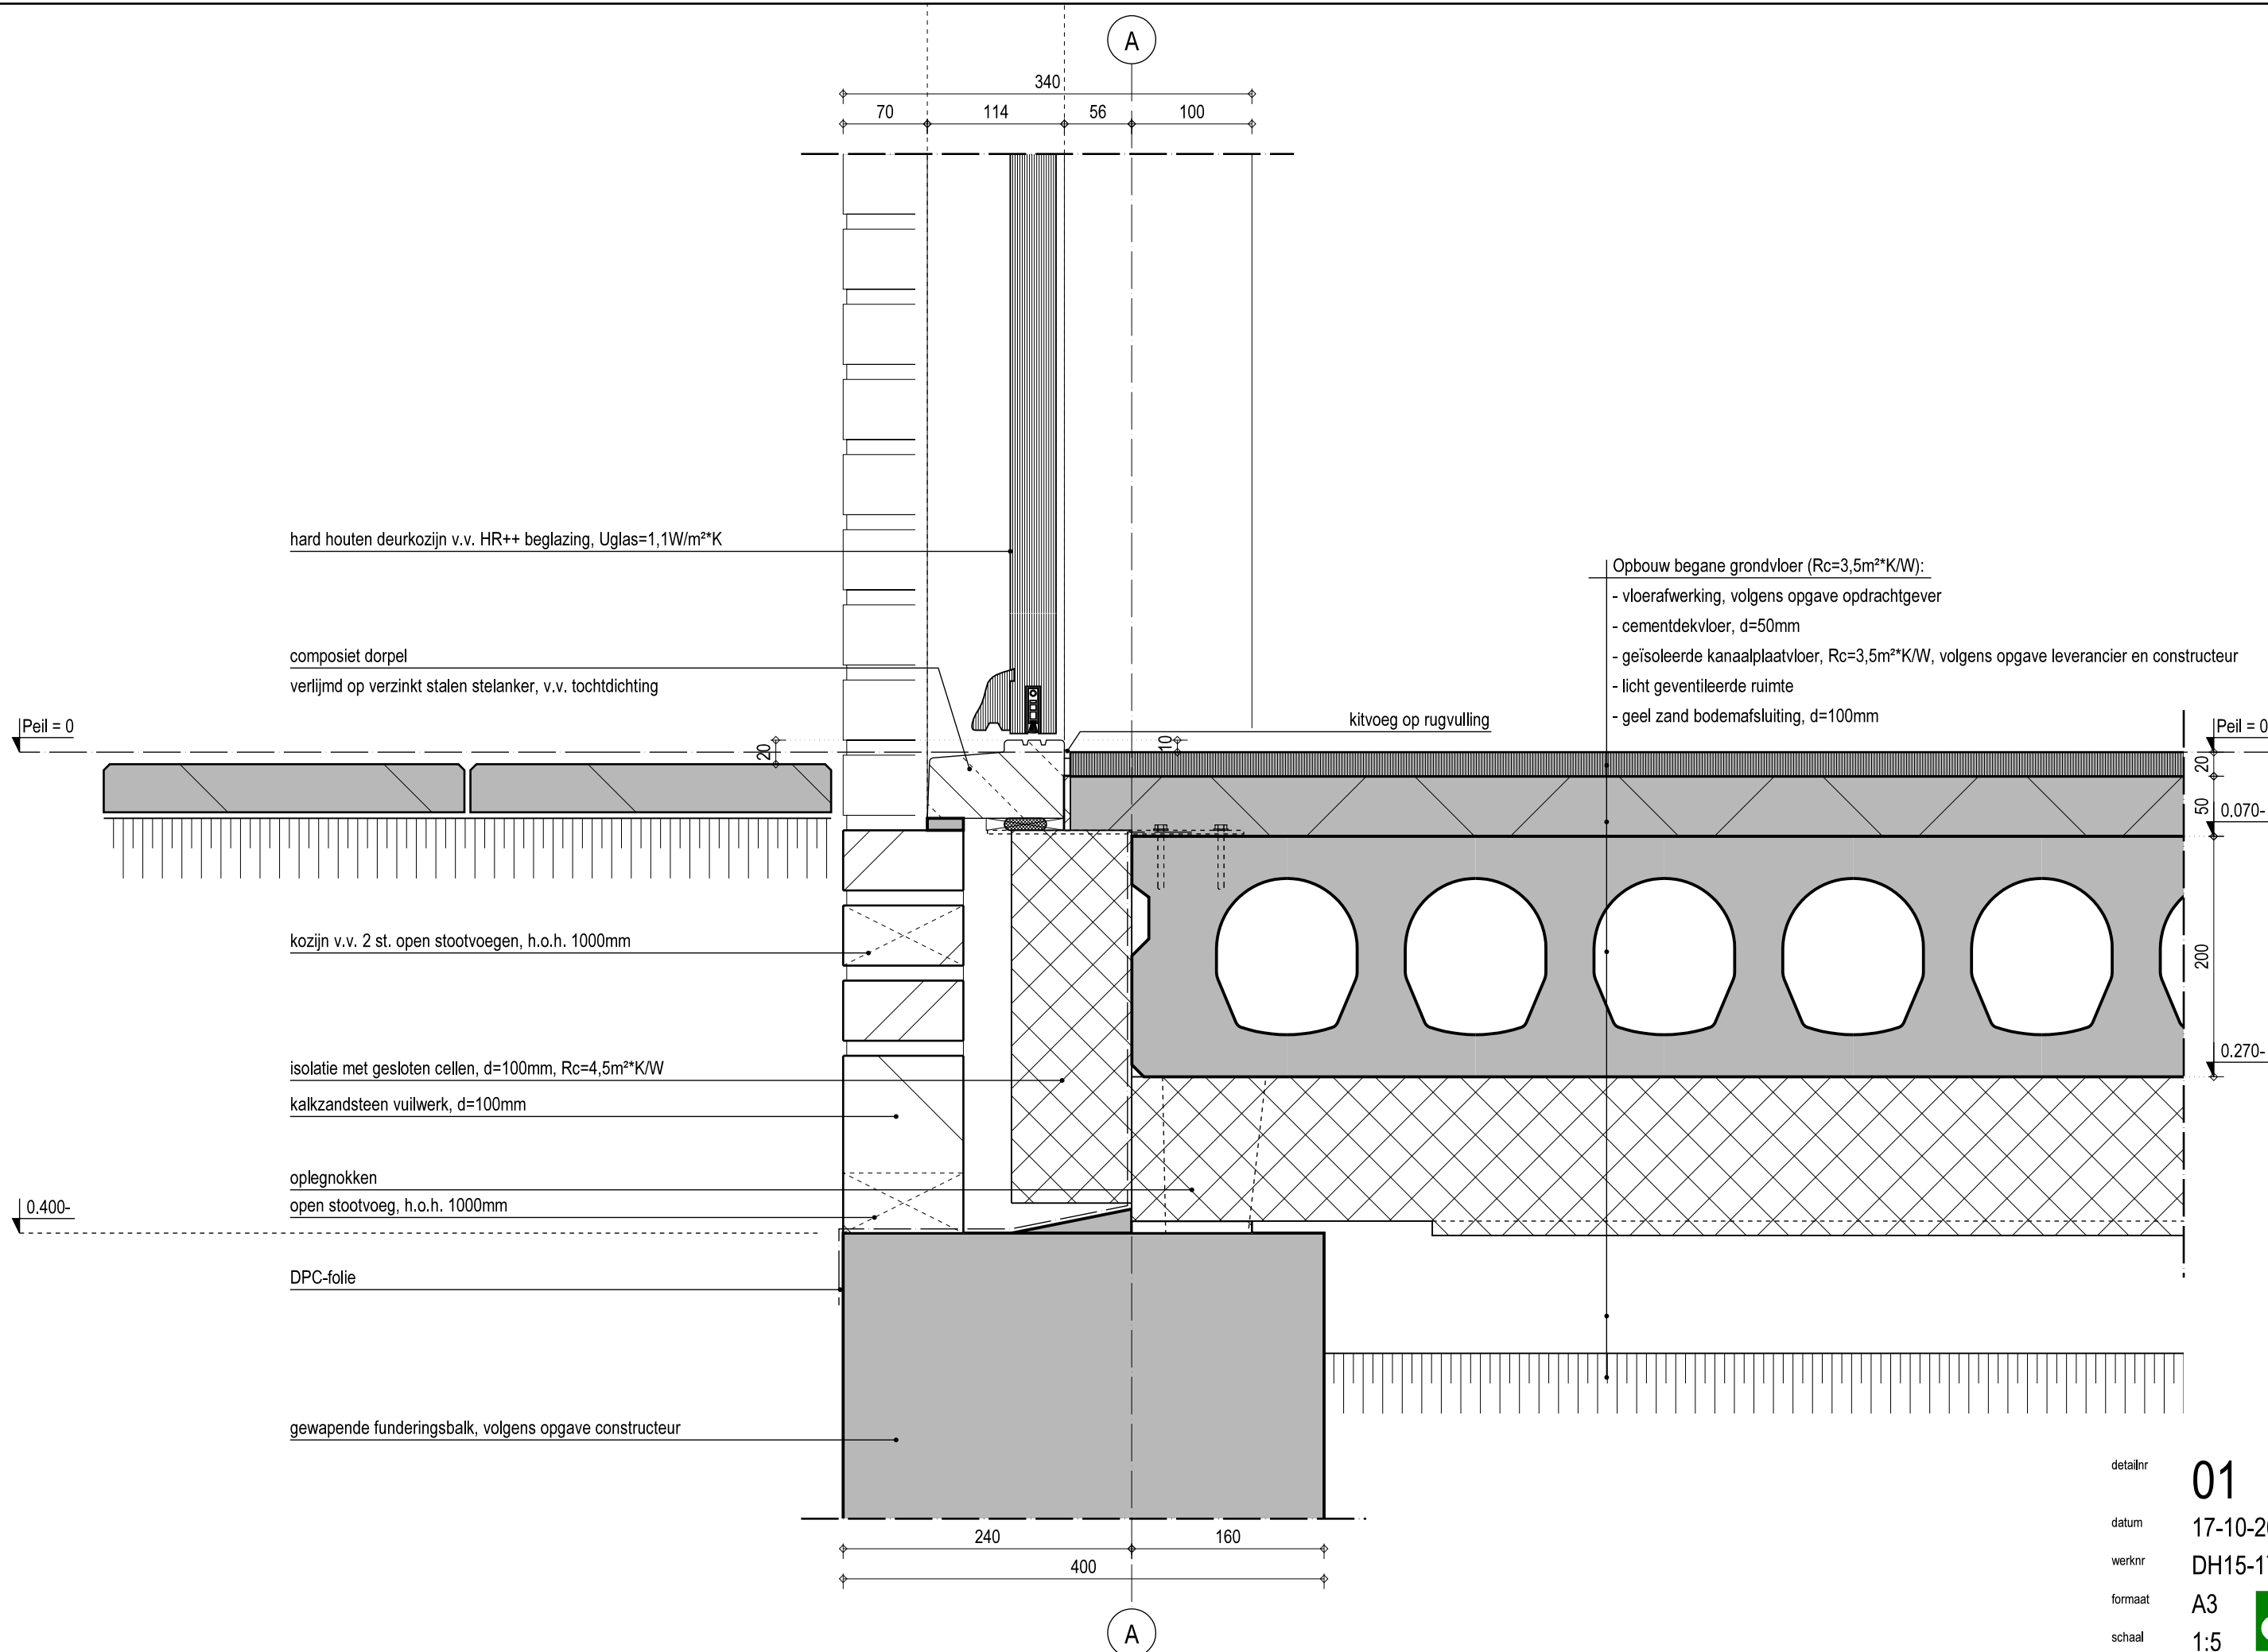

detailnr

01

datum

17-10-2016

werknr

DH15-170


formaat


A3

schaal

1:5



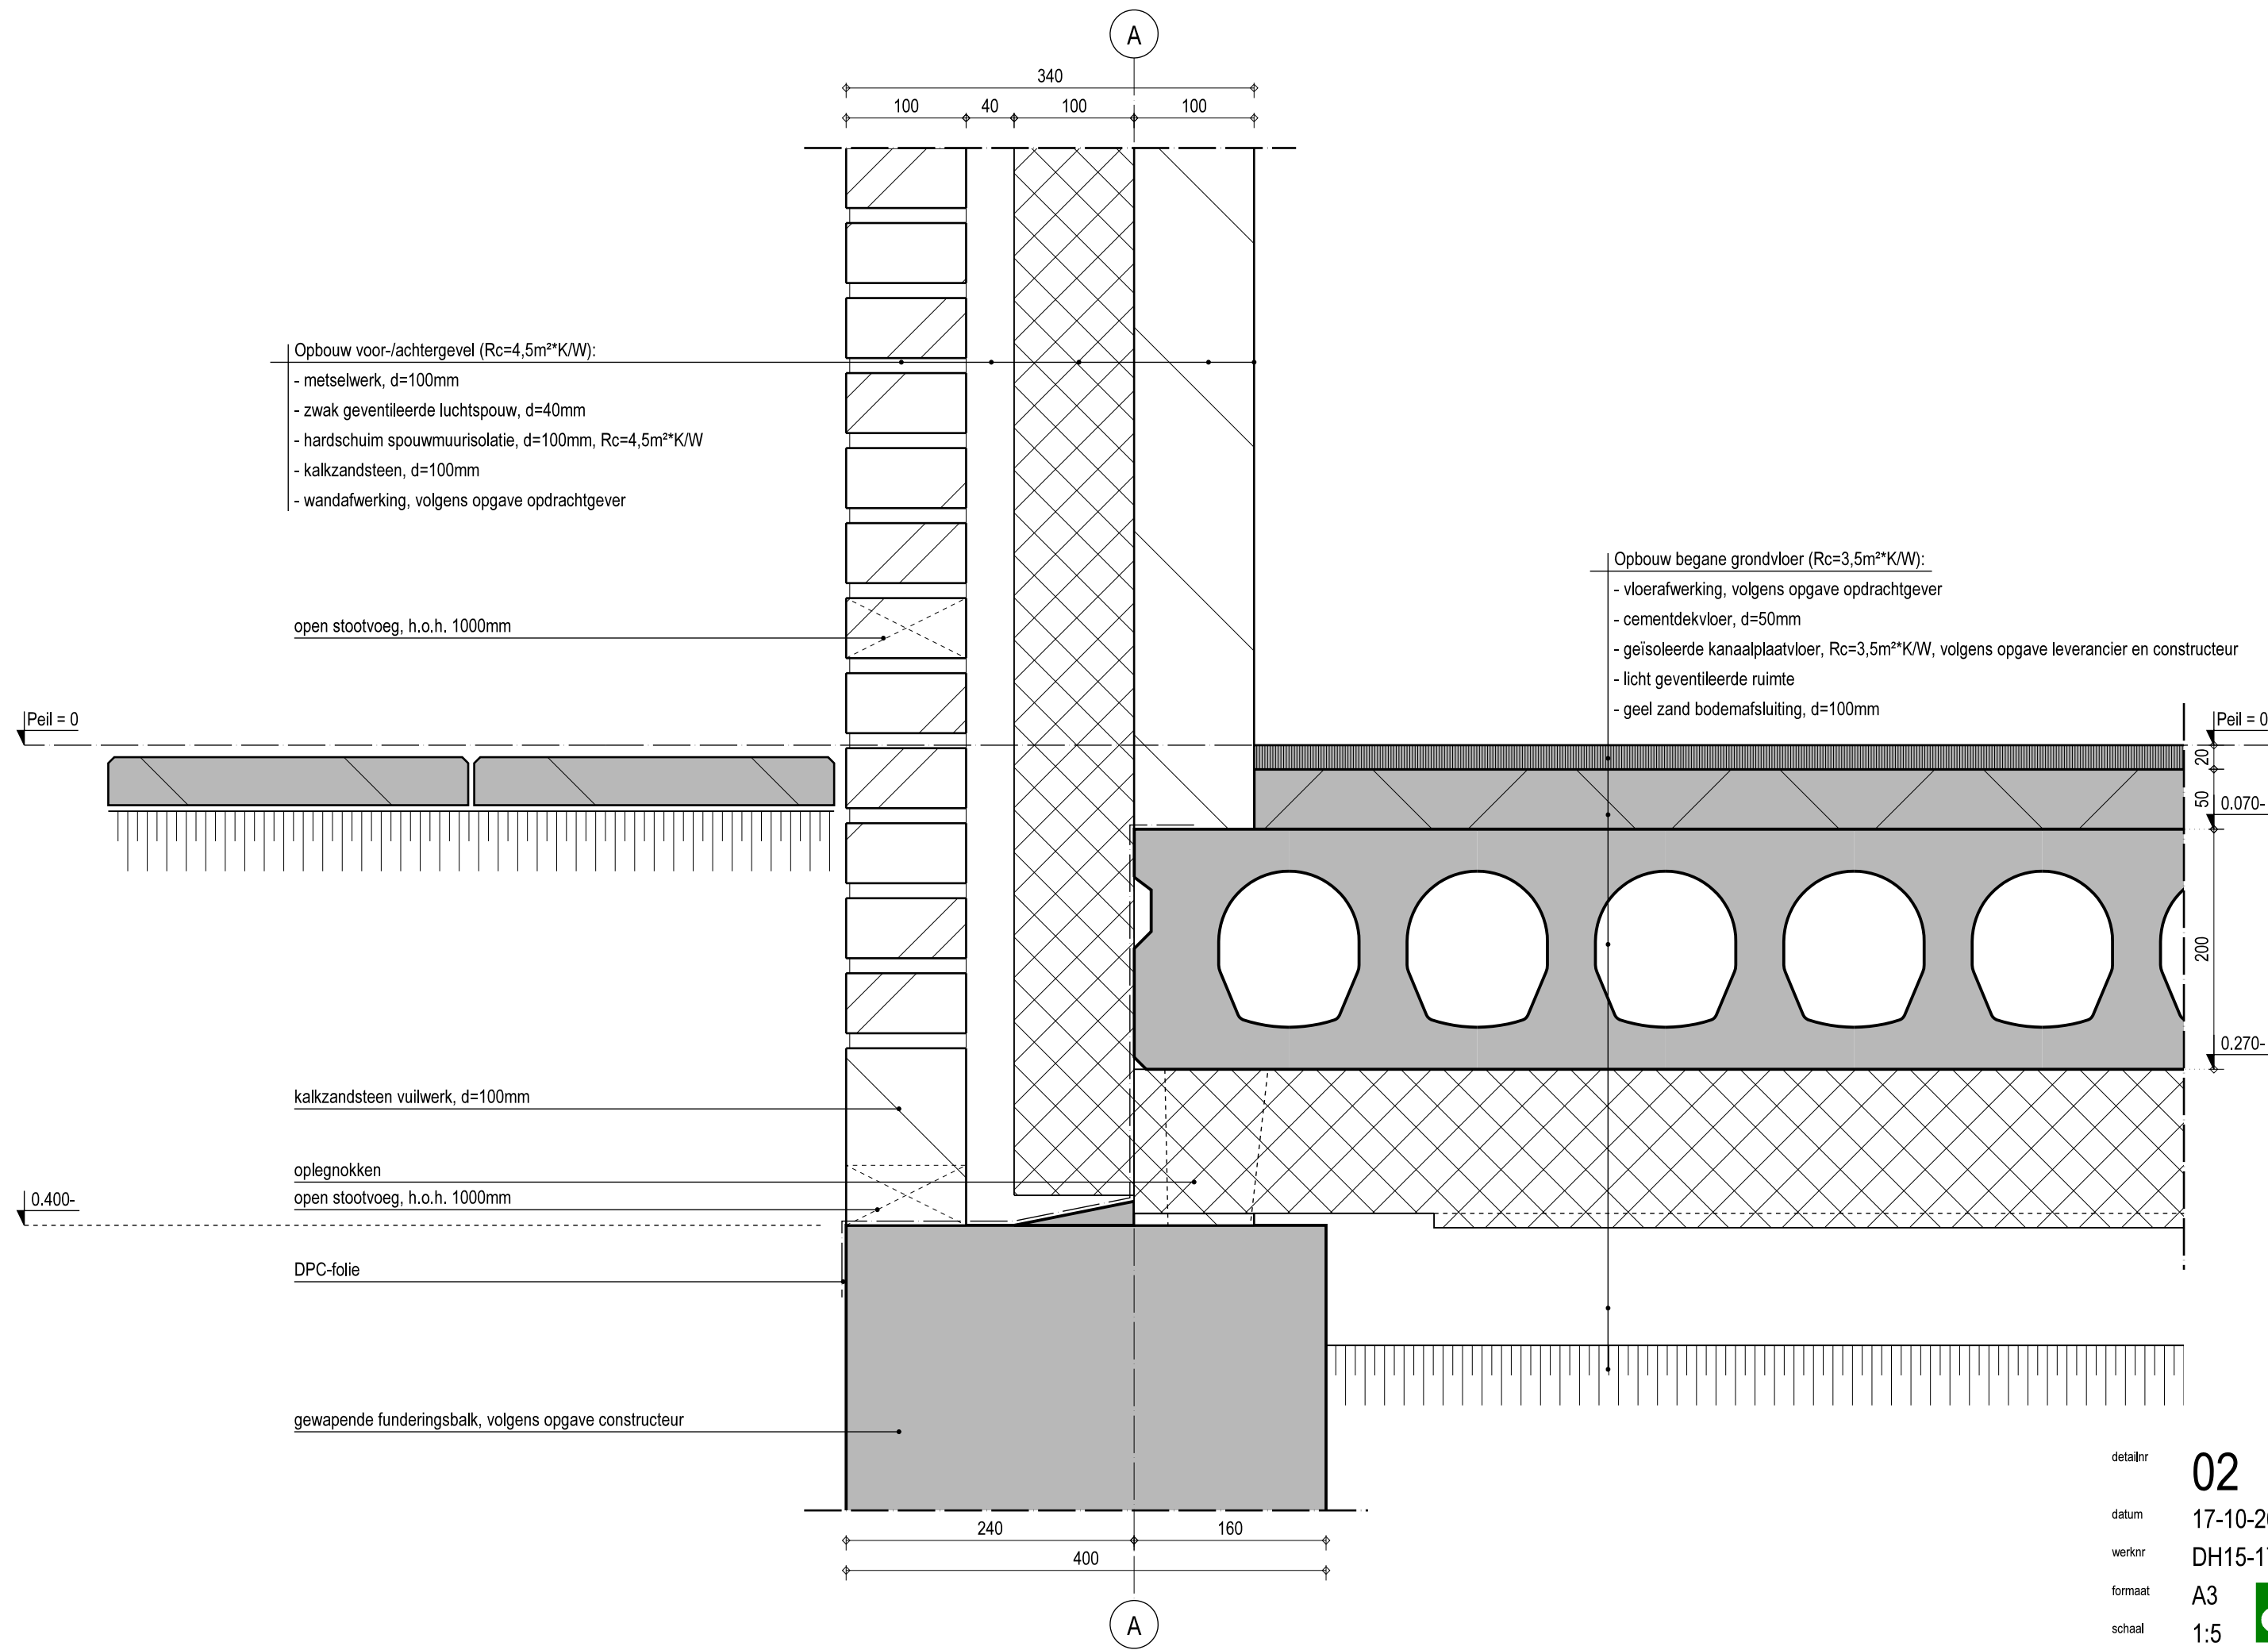

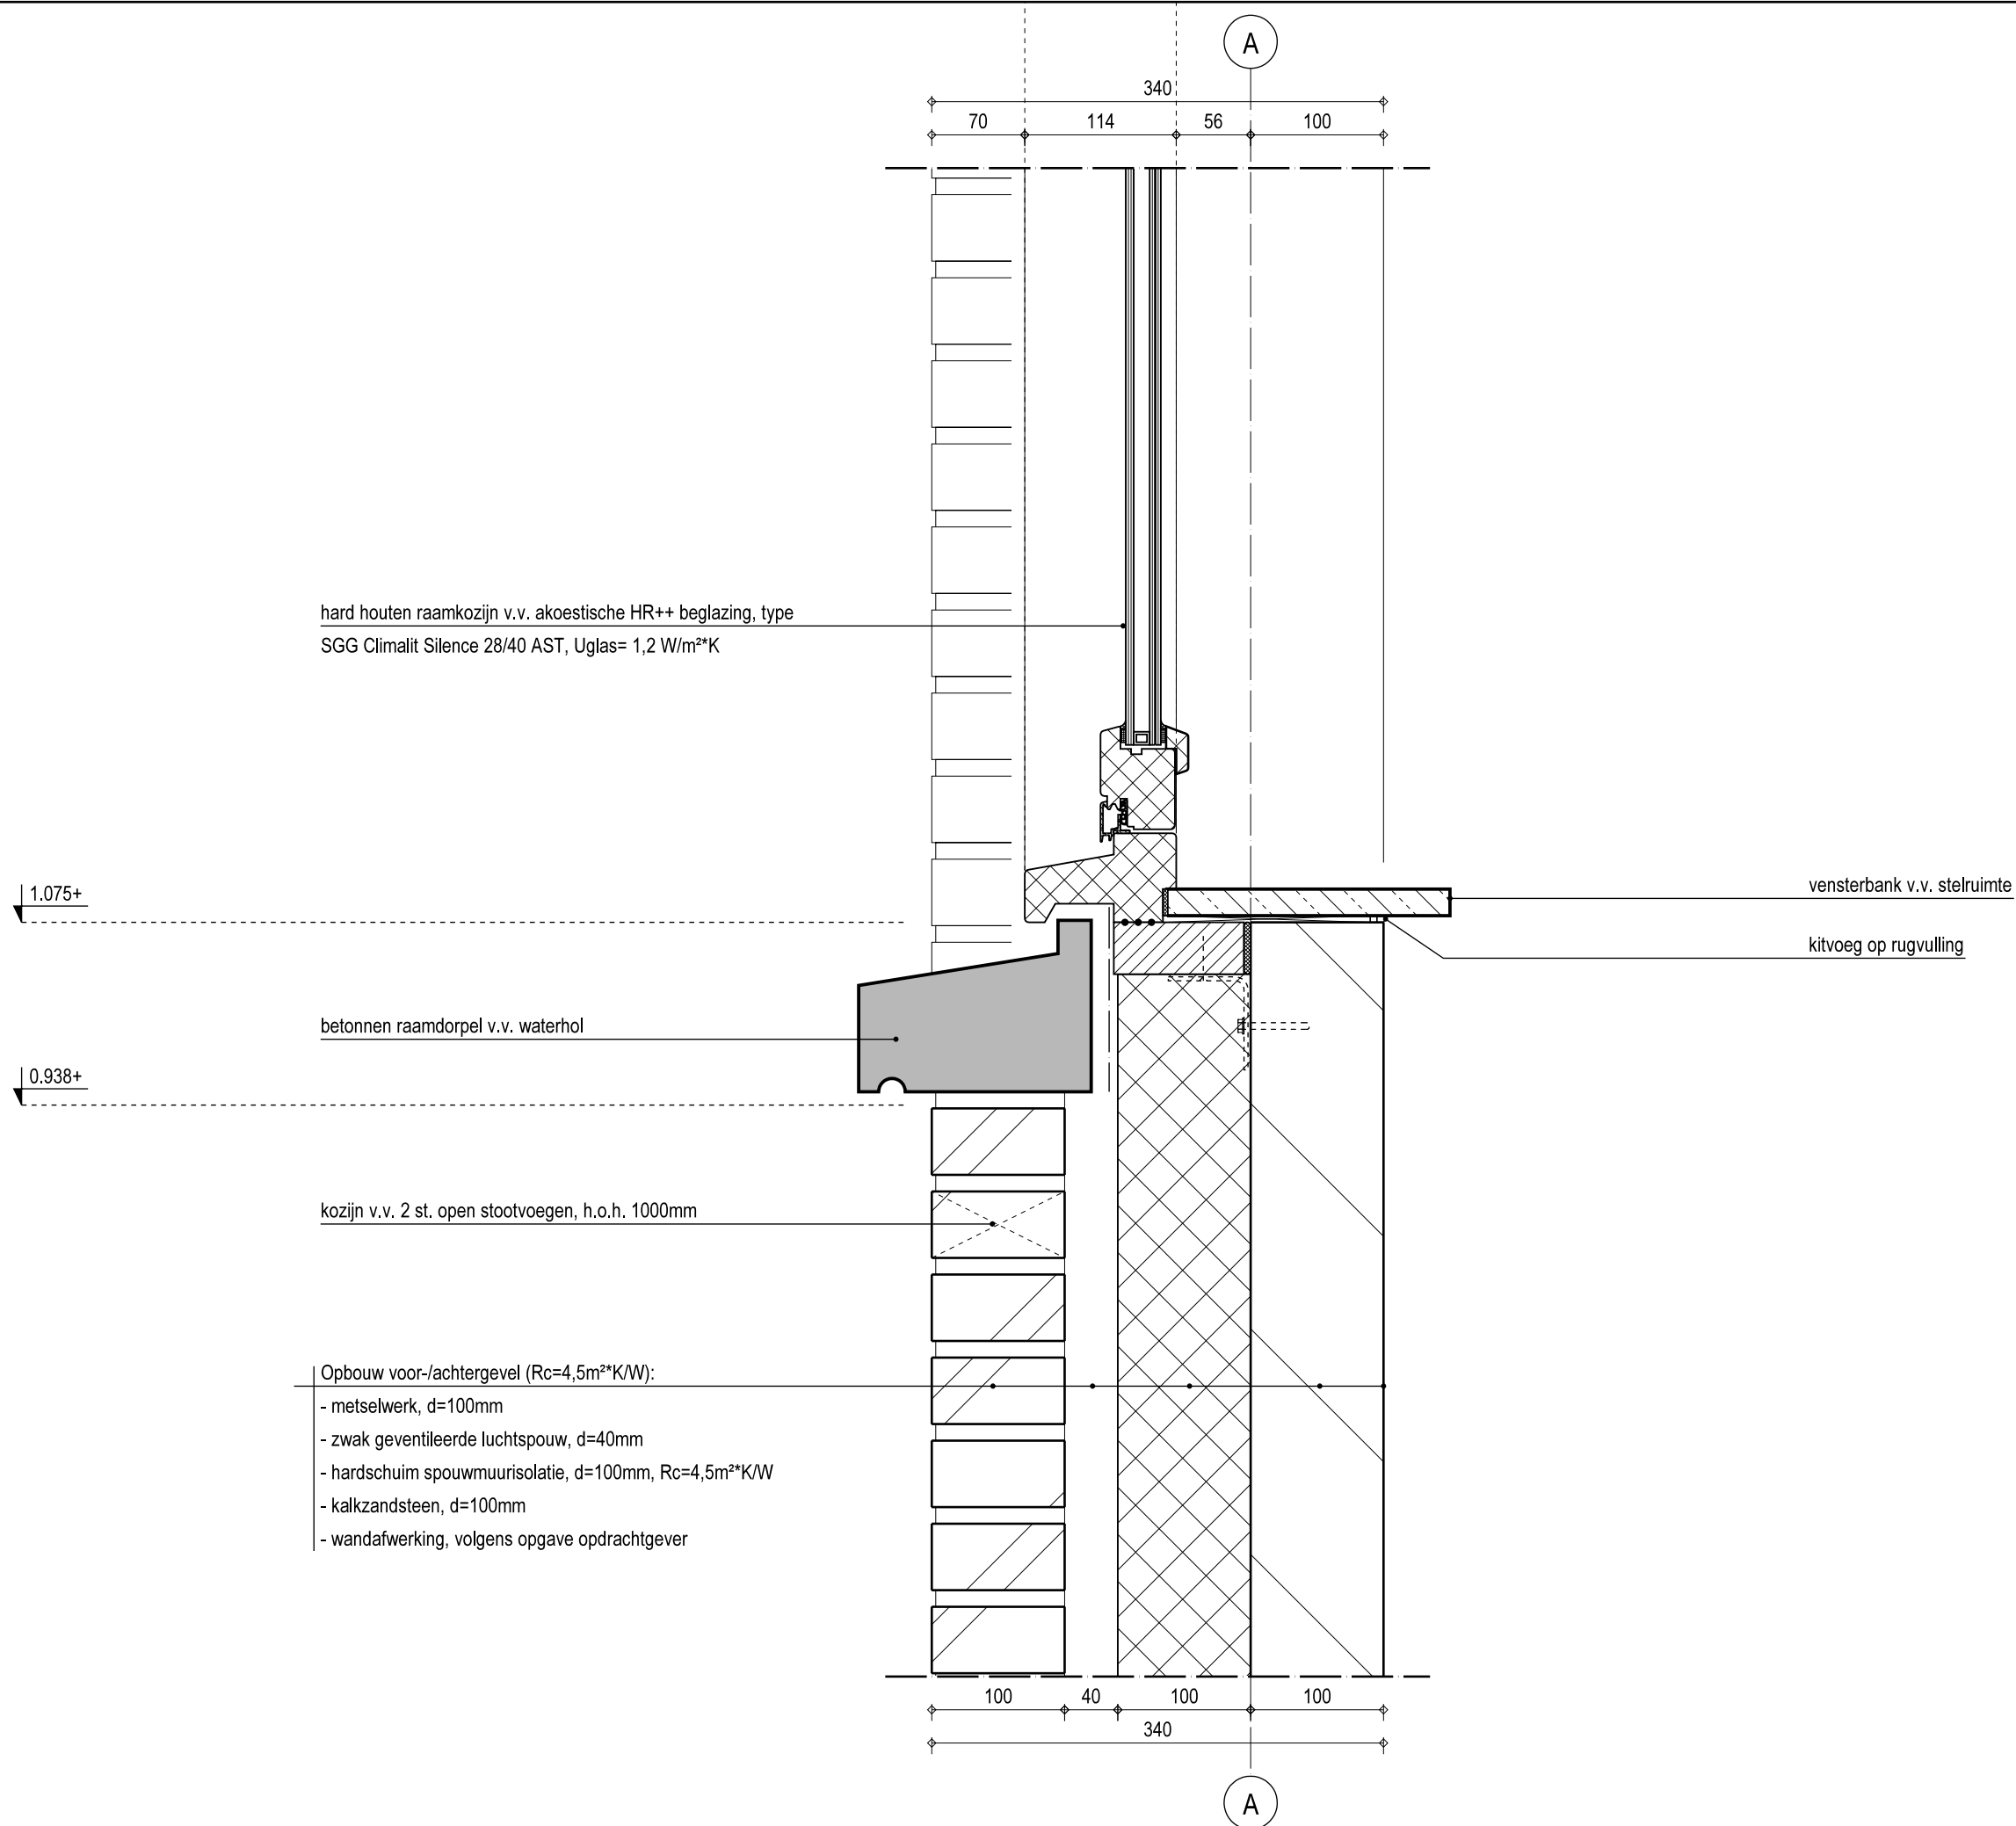

detailnr

03

datum

29-03-2017

werknr

DH15-170

formaat

A3

schaal

1:5



Opbouw hellend dak ($R_c=6,0\text{m}^2\text{K/W}$):

- keramische dakpannen, volgens opgave opdrachtgever
- panlatten, afm. 22x32mm
- prefab geïsoleerde scharnierkap, volgens opgave leverancier, $R_c=6,0\text{m}^2\text{K/W}$
- plafondafwerking, volgens opgave opdrachtgever

waterkerende laag

kunststof vogelschroot

2.880+

Opbouw gootconstructie, voorgevel woning 01:

- zinken goot v.v. kraallijst
- houten randregel, afm. 44x75mm
- underlayment gootbodem, d=18mm
- houten stijl- en regelwerk, afm. 46x96mm, h.o.h. 300mm
- watervast multiplex boeiboord, d=15mm
- voorzijde goot v.v. sierlijst

- houten regelwerk, afm. 19x46mm, h.o.h. 300mm

- watervast multiplex plafond, d=15mm, op geventileerde ondergrond

kozijn v.v. 2 st. open stootvoegen, h.o.h. 1000mm

hardschuim isolatie, d=100mm, $R_c=4,5\text{m}^2\text{K/W}$

watervast multiplex, d= 15mm, op geventileerde ondergrond van
regelwerk, afm. 19x46mm, h.o.h. 300mm

metselwerk, d=100mm

2.385+

verzinkt stalen latei, volgens opgave leverancier

hard houten raamkozijn v.v. akoestische HR++ beglazing, type
SGG Climalit Silence 28/40 AST, $U_{\text{glas}}= 1,2\text{ W/m}^2\text{K}$

Opbouw knieschot:

- multiplex beplating, d=10mm
- houten stijl- en regelwerk, afm. 38x120mm,
gevuld met minerale wol isolatie
- dampremmende laag
- gipskartonplaat, d=12,5mm
- wandafwerking, volgens opgave opdrachtgever
- muurplaat, uitvoeren volgens opgave constructeur

Opbouw verdiepingvloer, achter knieschot:

- kanaalplaatvloer, volgens opgave leverancier en constructeur
- plafondafwerking, volgens opgave opdrachtgever

prefab betonlatei, hoogte vullend, volgens opgave leverancier

70 114 56 100
340

A

10 120 12

2.870+

20

2.800+

200

2.600+

detailnr

04

datum

29-03-2017

werknr

DH15-170

formaat

A3

schaal

1:5



A

729

615

114

hard houten raamkozijn v.v. HR++ beglazing, $U_{\text{glas}}=1,1\text{W/m}^2\text{K}$

3.950+

loodslabbe

Opbouw hellend dak ($R_c=6,0\text{m}^2\text{K/W}$):

- keramische dakpannen, volgens opgave opdrachtgever
- panlatten, afm. 22x32mm
- prefab geïsoleerde scharnierkap, volgens opgave leverancier, $R_c=6,0\text{m}^2\text{K/W}$
- plafondafwerking, volgens opgave opdrachtgever

vensterbank v.v. stelruimte

kitvoeg op rugvulling

waterkerende laag

Opbouw knieschot:

- multiplex beplating, $d=10\text{mm}$
- houten stijl- en regelwerk, afm. 38x120mm, gevuld met minerale wol isolatie
- dampremmende laag
- gipskartonplaat, $d=12,5\text{mm}$
- wandafwerking, volgens opgave opdrachtgever

10 120 12
142

A

detailnr

05

datum

17-10-2016

werknr

DH15-170

formaat


A3

schaal

1:5



A

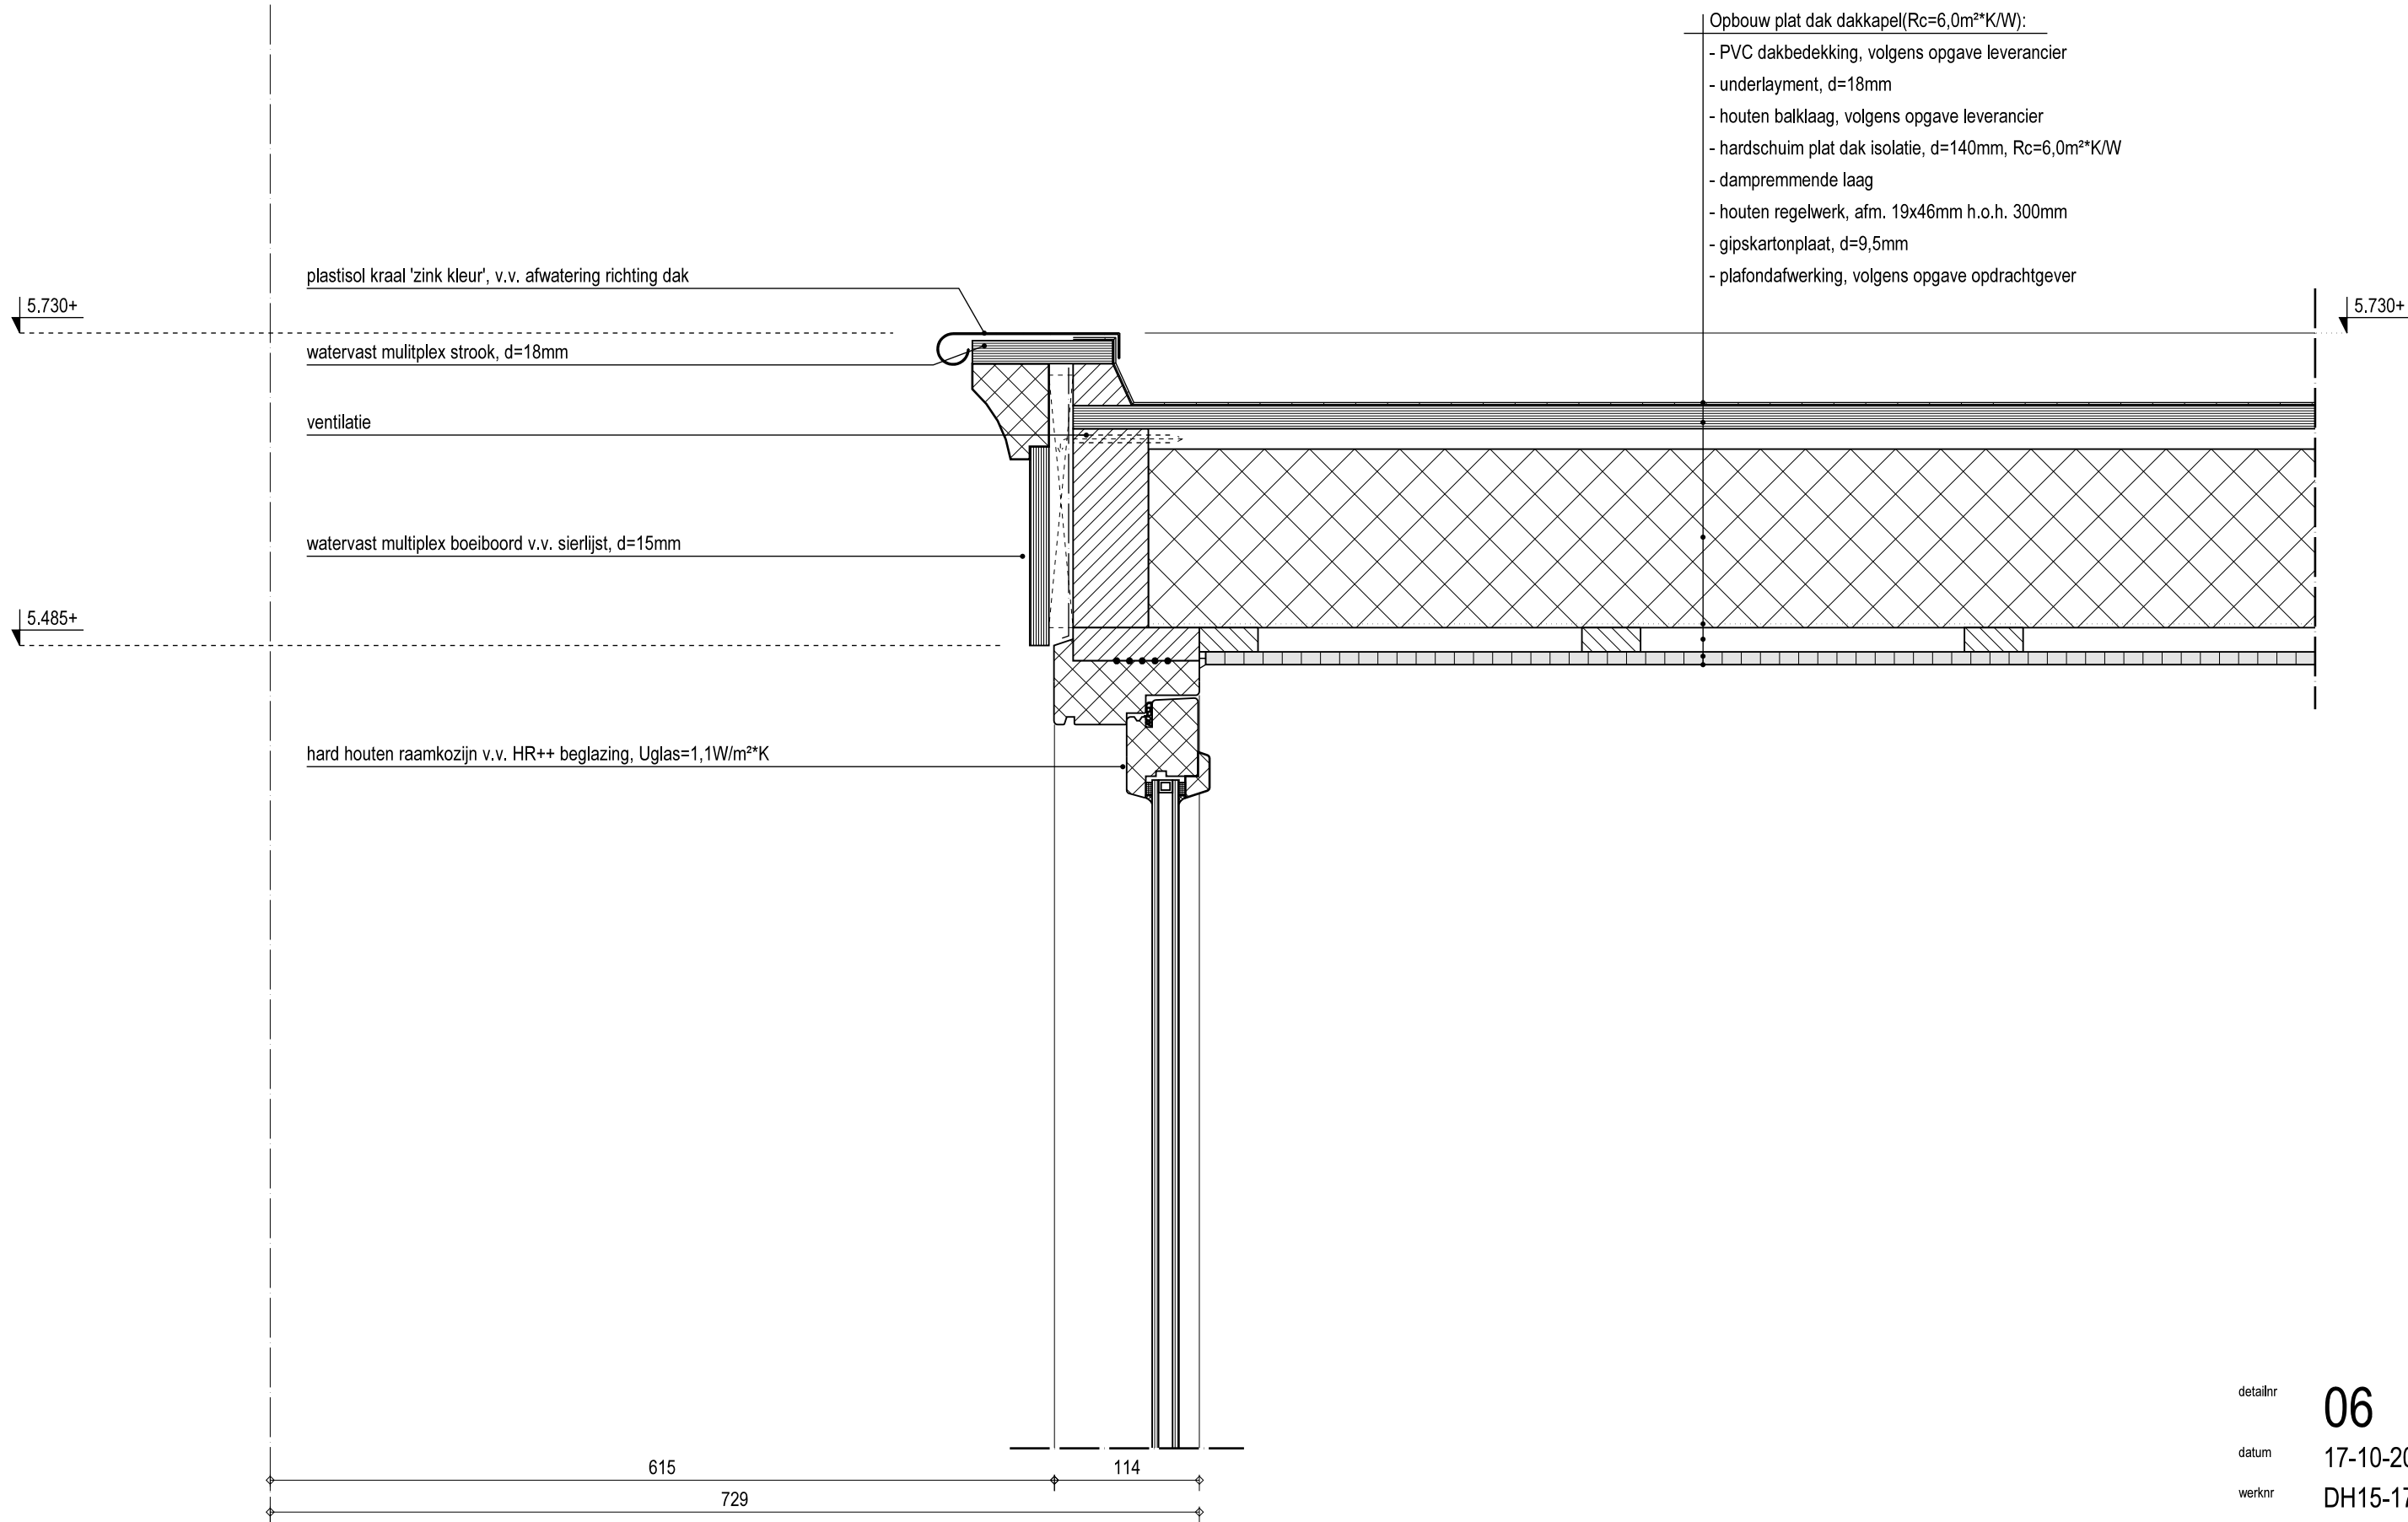

A

detailnr

06

datum

17-10-2016

werknr

DH15-170

formaat

A3

schaal

1:5



Opbouw hellend dak ($R_c=6,0\text{m}^2\text{K/W}$):

- keramische dakpannen, volgens opgave opdrachtgever
- panlatten, afm. 22x32mm
- prefab geïsoleerde scharnierkap, volgens opgave leverancier, $R_c=6,0\text{m}^2\text{K/W}$
- plafondafwerking, volgens opgave opdrachtgever

waterkerende laag

kunststof vogelschroot

2.880+

Opbouw gootconstructie, voorgevel woning 02 en 04:

- zinken goot v.v. kraallijst
- houten randregel, afm. 44x75mm
- underlayment gootbodem, d=18mm
- houten stijl- en regelwerk, afm. 44x45mm, h.o.h. 300mm
- watervast multiplex boeiboord, d=15mm
- voorzijde goot v.v. sierlijst

- houten regelwerk, afm. 19x46mm, h.o.h. 300mm

- watervast multiplex plafond, d=15mm, op geventileerde ondergrond

metseelwerk rollaag

kozijn v.v. 2 st. open stootvoegen, h.o.h. 1000mm

hardschuim isolatie, d=100mm, $R_c=4,5\text{m}^2\text{K/W}$

metseelwerk, d=100mm

verzinkt stalen latei, volgens opgave leverancier

2.385+

hard houten raamkozijn v.v. akoestische HR++ beglazing, type
SGG Climalit Silence 28/40 AST, $U_{\text{glas}}=1,2\text{ W/m}^2\text{K}$

Opbouw knieschot:

- multiplex beplating, d=10mm
- houten stijl- en regelwerk, afm. 38x120mm, gevuld met minerale wol isolatie
- dampremmende laag
- gipskartonplaat, d=12,5mm
- wandafwerking, volgens opgave opdrachtgever
- muurplaat, uitvoeren volgens opgave constructeur

Opbouw verdiepingsvloer, achter knieschot:

- kanaalplaatvloer, volgens opgave leverancier en constructeur
- plafondafwerking, volgens opgave opdrachtgever

prefab betonlatei, hoogte vullend, volgens opgave leverancier

70 114 56 100
340

A

detailnr

07

datum

29-03-2017

werknr

DH15-170

formaat

A3

schaal

1:5



Opbouw hellend dak ($R_c=6,0\text{m}^2\text{K/W}$):

- keramische dakpannen, volgens opgave opdrachtgever
- panlatten, afm. 22x32mm
- prefab geïsoleerde scharnierkap, volgens opgave leverancier, $R_c=6,0\text{m}^2\text{K/W}$
- plafondafwerking, volgens opgave opdrachtgever

waterkerende laag

kunststof vogelschroot

2.880+

zinken bakgoot

hardschuim isolatie, $d=100\text{mm}$, $R_c=4,5\text{m}^2\text{K/W}$

metselwerk, $d=100\text{mm}$

kozijn v.v. 2 st. open stootvoegen, h.o.h. 1000mm

metselwerk rollaag

verzinkt stalen latei, volgens opgave leverancier

2.385+

hard houten raamkozijn v.v. akoestische HR++ beglazing, type
SGG Climalit Silence 28/40 AST, $U_{\text{glas}}=1,2\text{ W/m}^2\text{K}$

Opbouw knieschot:

- multiplex beplating, $d=10\text{mm}$
- houten stijl- en regelwerk, afm. 38x120mm,
gevuld met minerale wol isolatie
- dampremmende laag
- gipskartonplaat, $d=12,5\text{mm}$
- wandafwerking, volgens opgave opdrachtgever
- muurplaat, uitvoeren volgens opgave constructeur

Opbouw verdiepingvloer, achter knieschot:

- kanaalplaatvloer, volgens opgave leverancier en constructeur
- plafondafwerking, volgens opgave opdrachtgever

prefab betonlatei, hoogte vullend, volgens opgave leverancier

70 114 56 100
340

10 120 12

2.870+

20

2.800+

50

200

2.600+

detailnr

08

datum

29-03-2017

werknr

DH15-170

formaat

A3

schaal

1:5

