


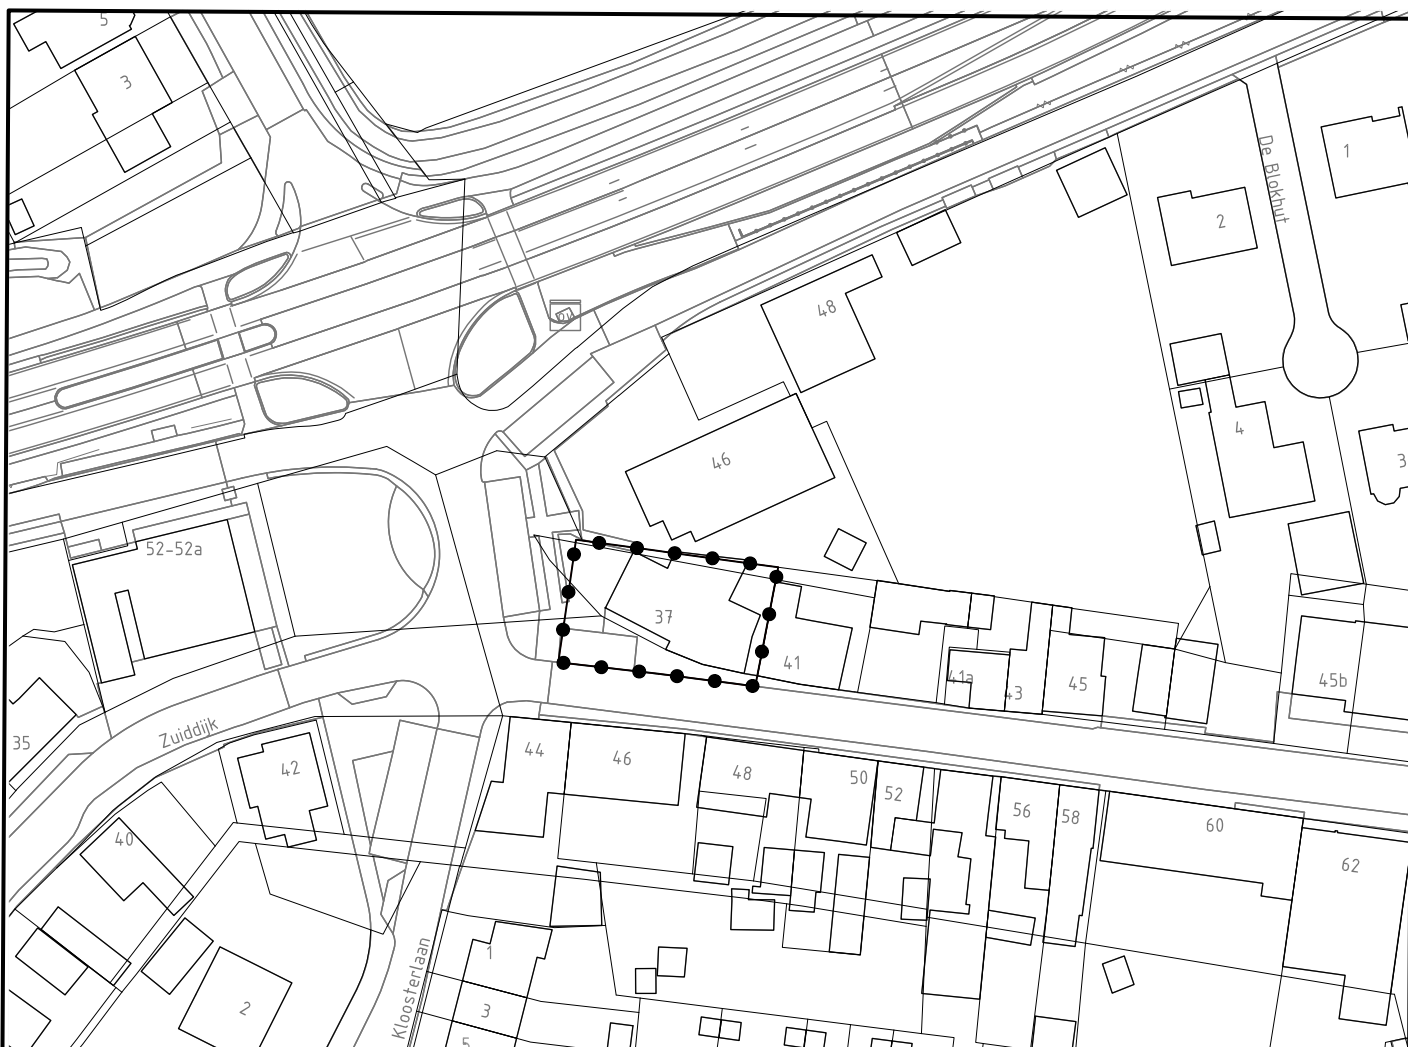

Gemeente Moerdijk

4 woningen Zuiddijk Langeweg

Omgevingsvergunning



project	081519.20151498		
formaat	A4	vastgesteld	13-03-2018
schaal	1:1000	ontwerp	28-09-2017
kaart	1/1	voorontwerp	
getekend	L.O. Prenger	concept	10-10-2016
idn	NL.IMRO.1709.Zuiddijk37Lweg-OV40		



Rho
—
ADVISEURS
VOOR
LEEFRUIMTE

w www.rho.nl
e info@rho.nl