


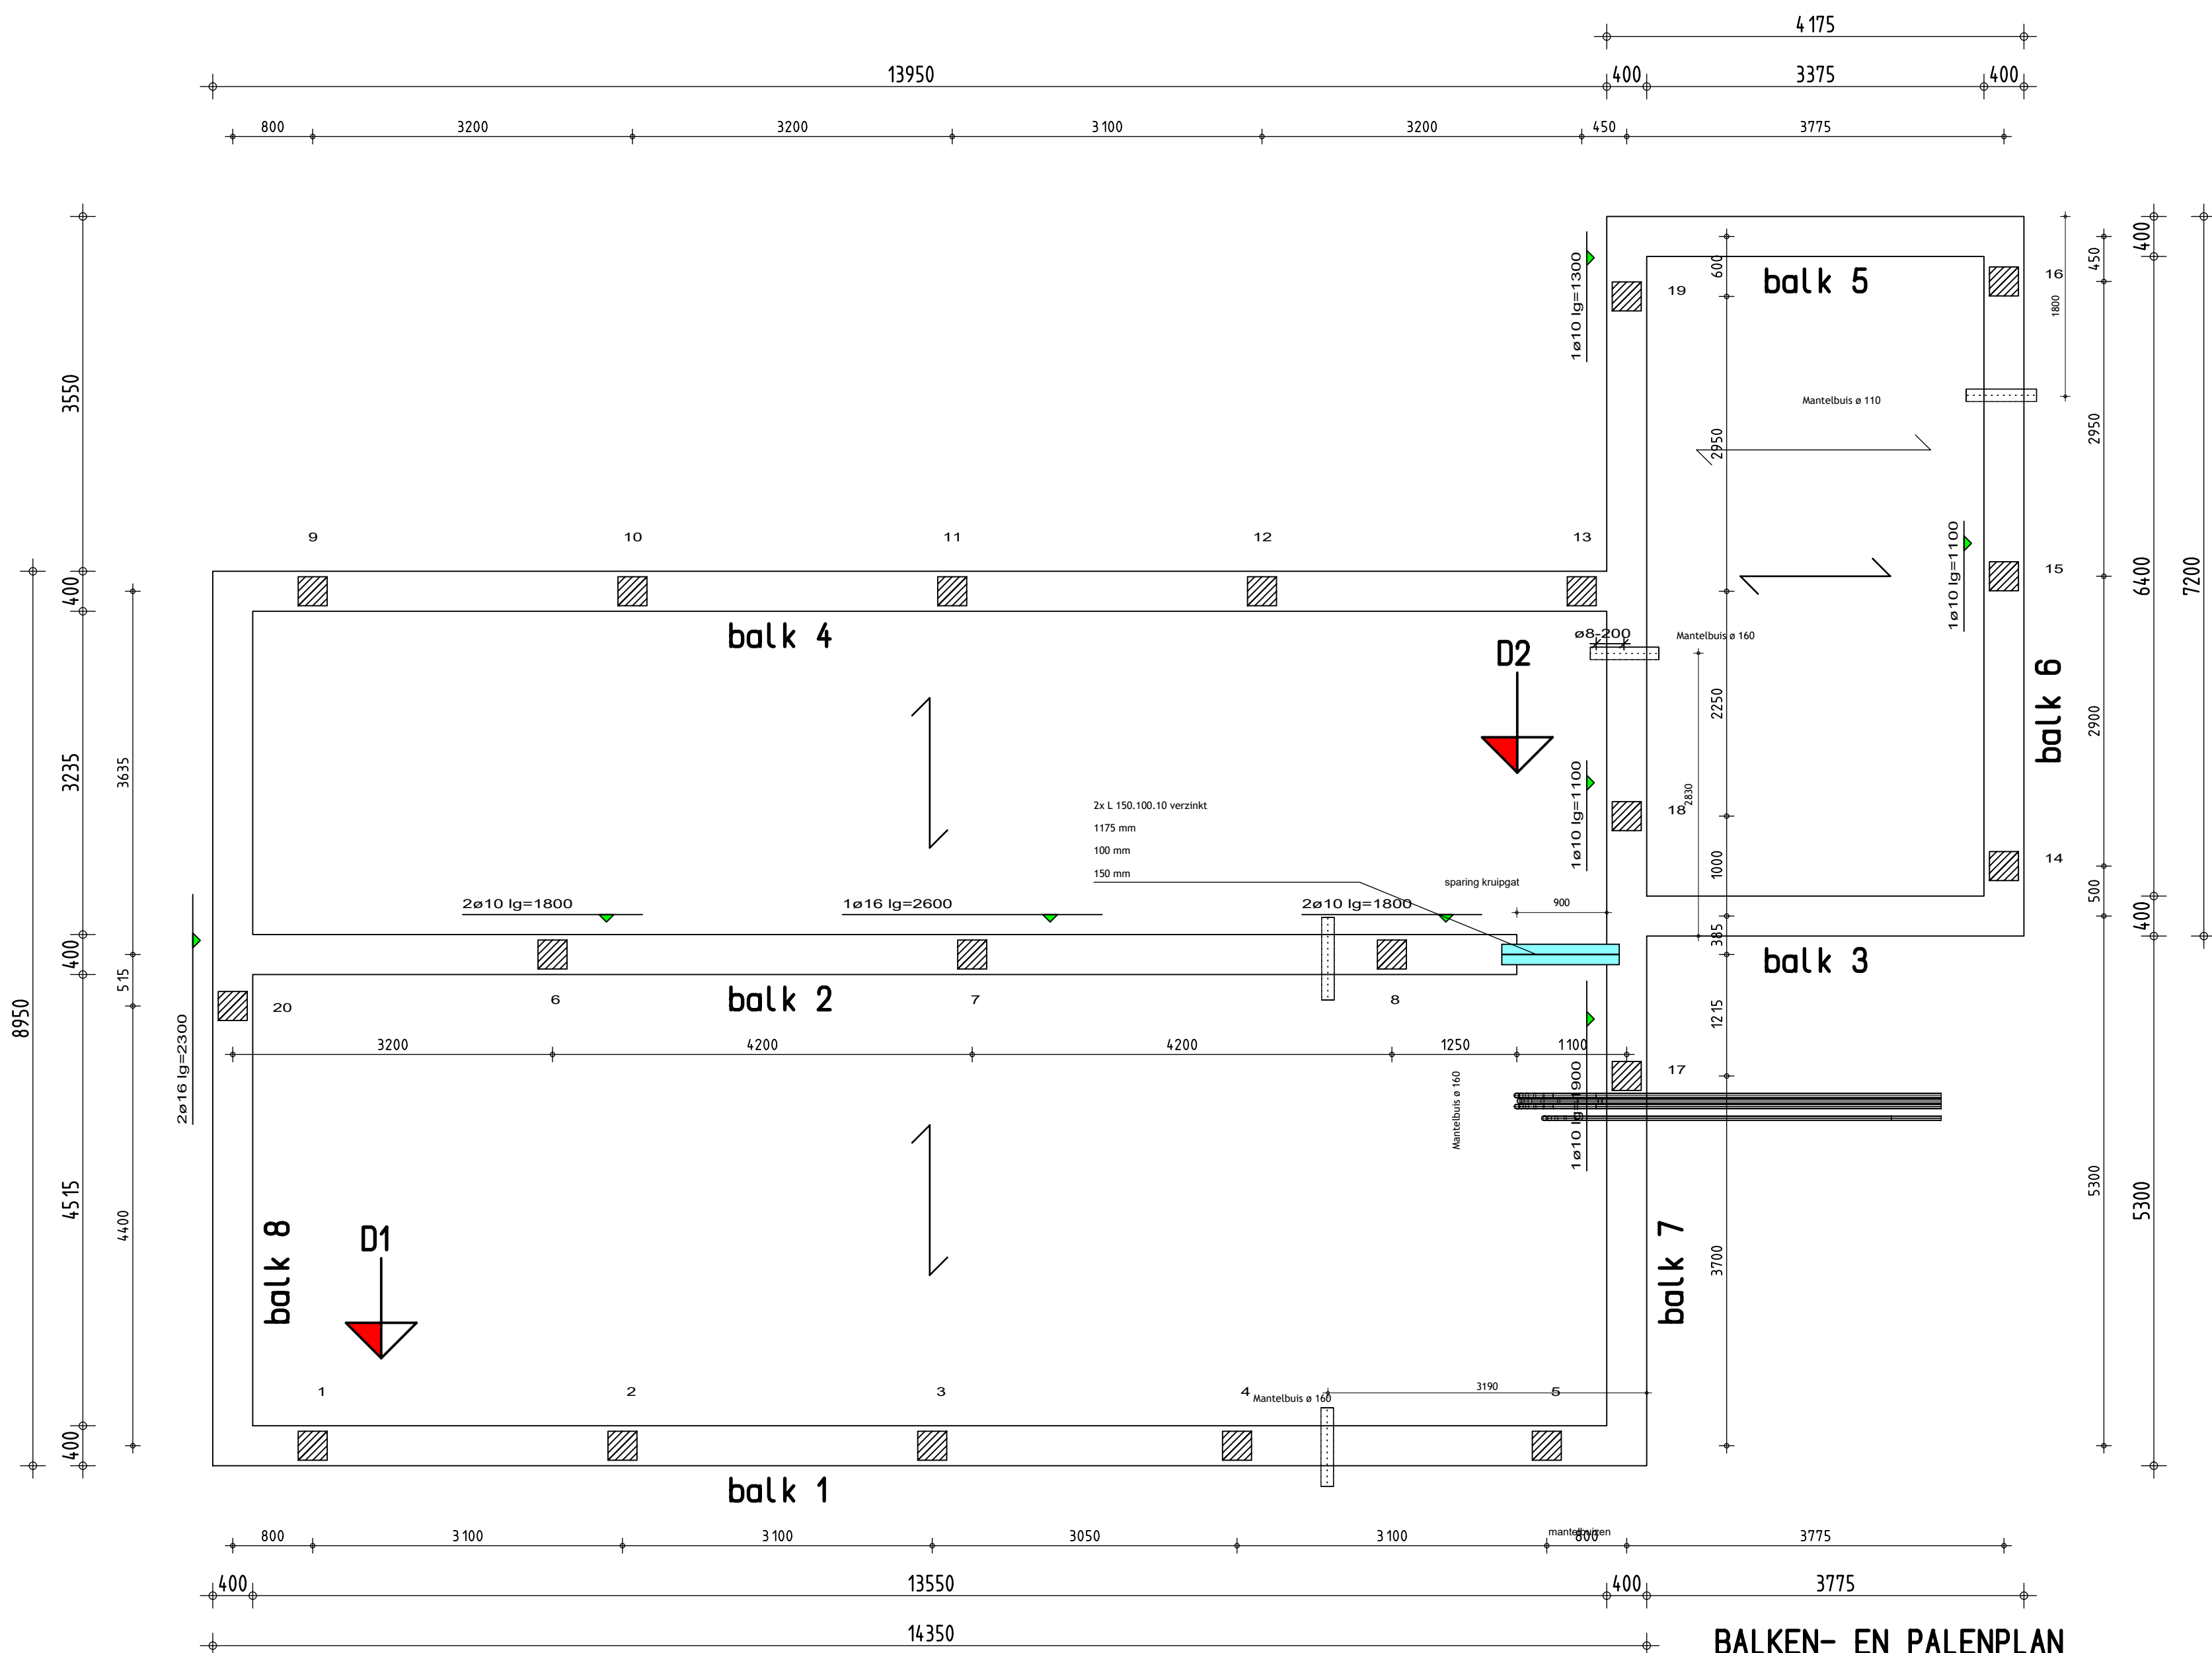


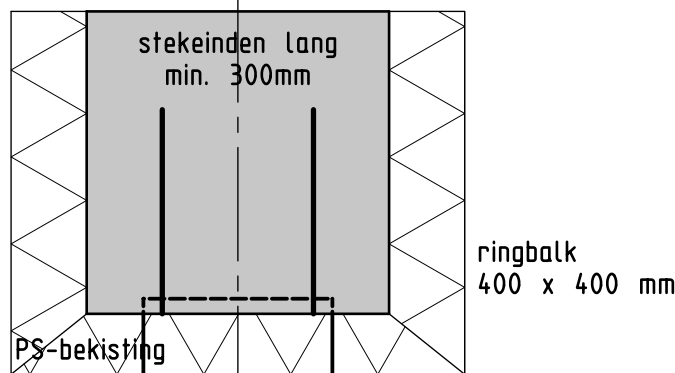

BALKEN- EN PALENPLAN

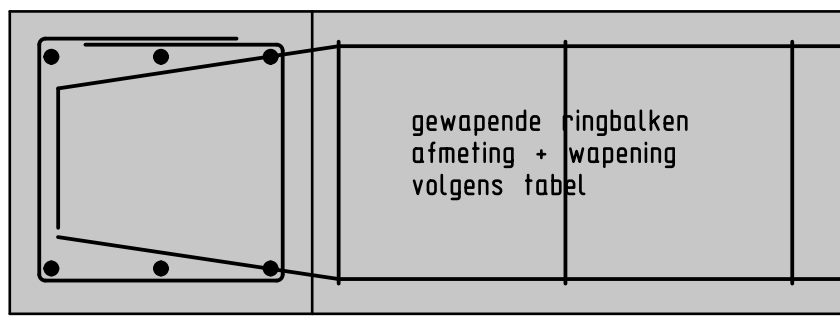

detail ringbalk

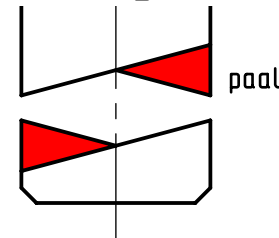


principe einddetail

principe detail wapening ringbalken

- tpv. in- en uitwendige hoeken
- tpv. kruizingen

CONSTR. DIKTE		AANDUIDING WAPENING IN VLOER & WAND		OMBUIGING WAPENINGSSTAVEN	
BETONDEKKING OP BUITENSTE WAP. EN BGLS. IN MM		MIN. DEKKING OP HOOFDWAP. IN MM		CEMENT : CEM III	
CONSTRUCTIE DEEL		MILIEUKLASSE		STERKTEKLASSE : C 20/25	
				MILIEUKLASSE : XC2	
				CONSISTENTIEKLASSE : S3	
				B 500 B : Ø	
VLOER/WAND		NABEWERKT OPP. ONCONTOLEERBAAR OPP.		5	
BALK					
KOLOM/POER					
EXTRA DEKKING IN MM BIJ:					

balk no:	aantal	afmeting b • h	lengte	wapening		beugels
				boven	onder	
1	1 stuks	400 • 400	14.350 mm.	4Ø12	/ 3Ø10	Ø 8-250
2	1 stuks	400 • 400	13.050 mm.	3Ø10	/ 3Ø10	Ø 8-250
3/5	2 stuks	400 • 400	4.175 mm.	3Ø10	/ 5Ø10	Ø 8-250
4	1 stuks	400 • 400	14.350 mm.	4Ø12	/ 3Ø10	Ø 8-250
6	1 stuks	400 • 400	7.200 mm.	3Ø10	/ 3Ø10	Ø 8-250
7	1 stuks	400 • 400	12.500 mm.	3Ø10	/ 3Ø10	Ø 8-250
8	1 stuks	400 • 400	8.950 mm.	3Ø10	/ 4Ø10	Ø 8-250

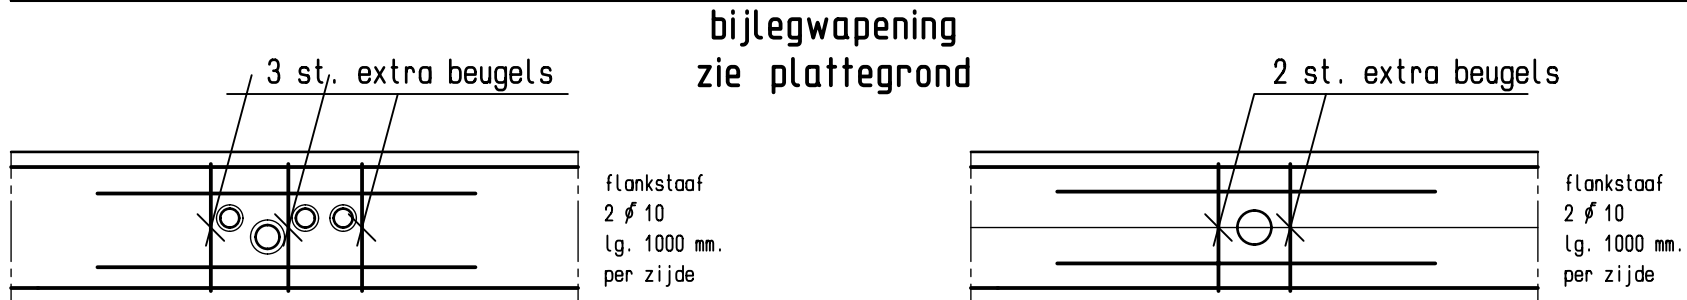

Extra wapening t.p.v. doorvoeren mk

Extra wapening t.p.v. overige doorvoeren max. Ø 125 mm.

Naastgelegen panden binnen een straal van 15,00 mtr. voorzien van trillingmeters !

DEFINITIEF

bouwplaats: Klundertsweg, Zevenbergen
paalpuntniveau: 19,50 mtr. - NAP.
aanname peil woning: 0,50 mtr. + NAP.
staalkwaliteit B 500 B (Ø)
betonkwaliteit C20/25, milieuklasse XC2, c.k. S3
toe te passen prefab betonpalen: 20 stuks vierkant 250 mm. lg. 19,50 mtr.
afwerkhoogte 0,80 mtr. - peil woning
stekeinden minimaal 300 mm.
werkvloeren: PS-kist
afmeting funderingsbalken 400x400 mm.
onderkant balk 0,840 mtr. - peil woning
betondekking c = 40 mm. random
eventuele lassen 600 mm. minimaal
standaard beugels Ø 8-250 mm.
extra beugels zoals op tekening aangegeven
heiblok: hydrablok 4 ton

opdrachtgever	: mevr. en dhr. Snoeijjs Klundertseweg 32 4761 PR Zevenbergen
project project no.	: Nieuwbouwwoning : SH20323
onderwerp blad no.	: Balken- en palenplan : 03
tekenaar adviseur schaal datum	: F.J. Markink : T. van Bennekom : 1:50 : 23-02-2022 (HG)

Selekt Huis

SelektHuis Ontwikkeling BV
Hoofdkantoor RIJSEN
Postbus 180
7460 AD Rijsen
tel : 0548 - 537500

Vestiging THOLEN
Stevinsweg 13
4691 SM Tholen
tel : 0166 - 601240