
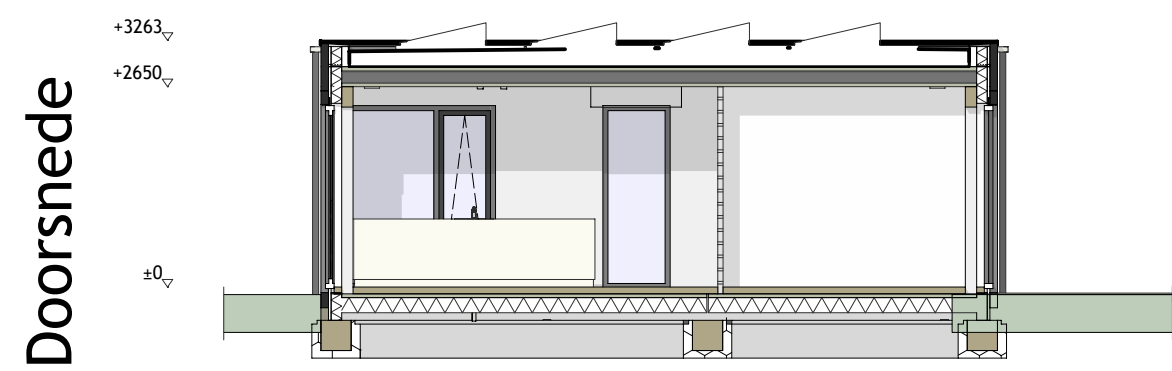
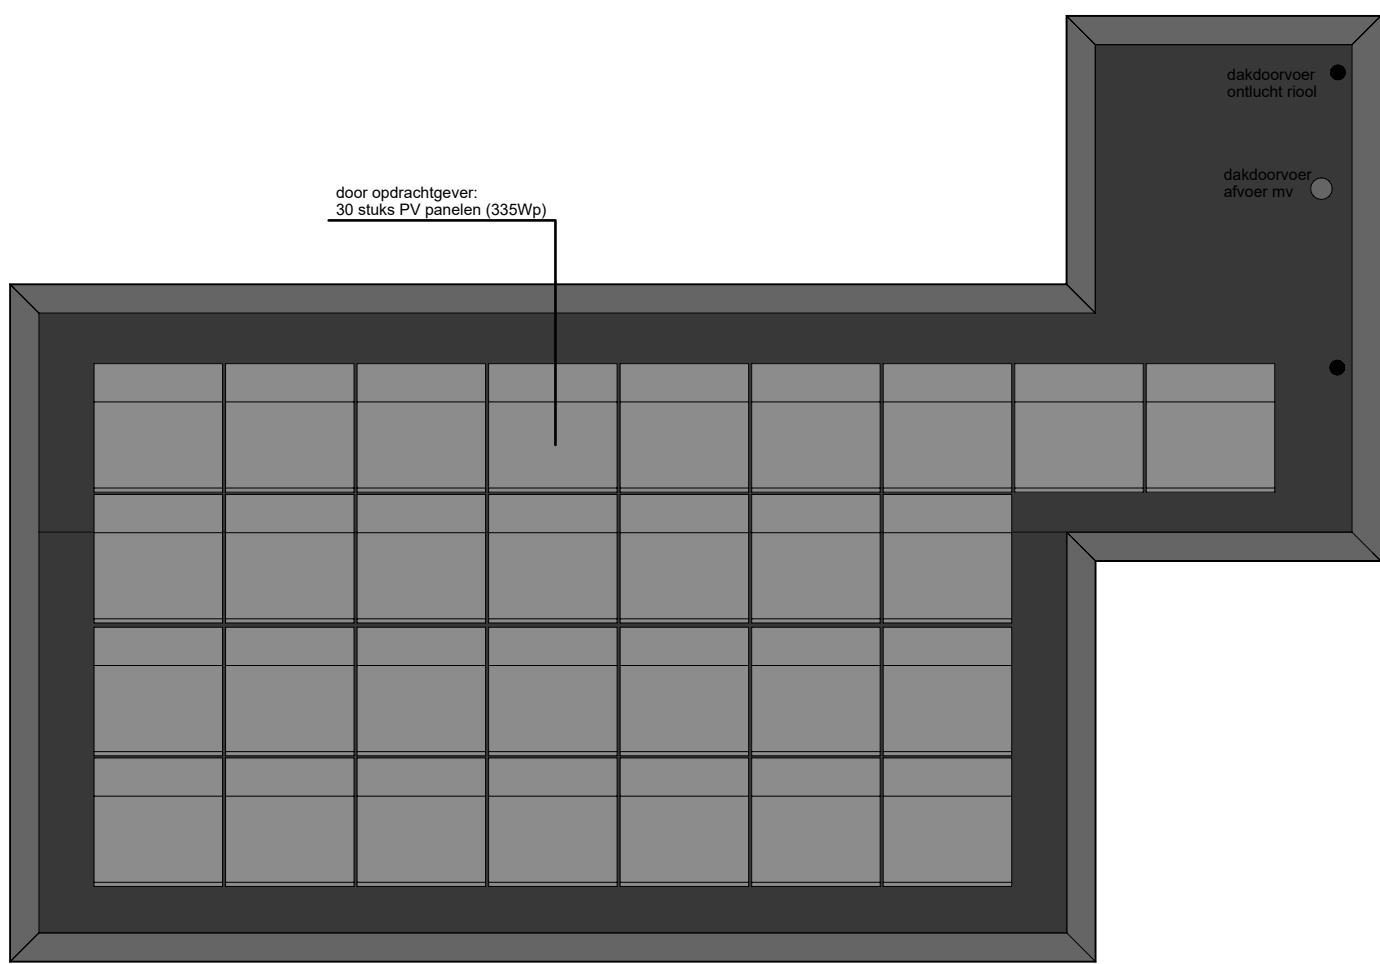
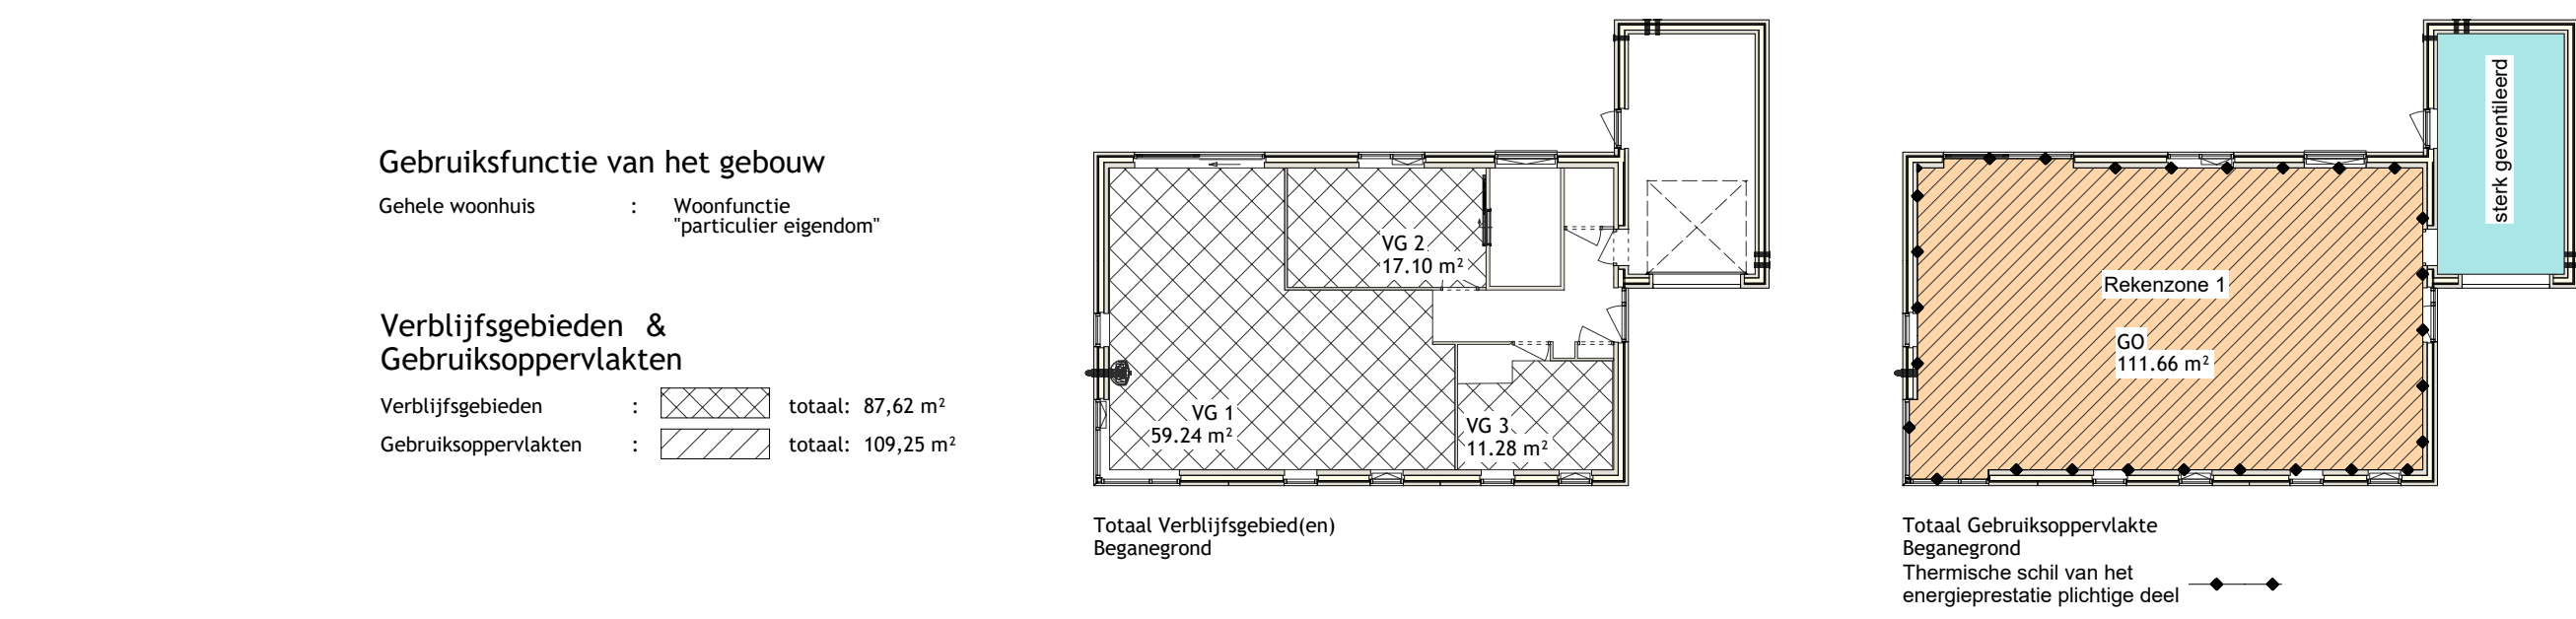


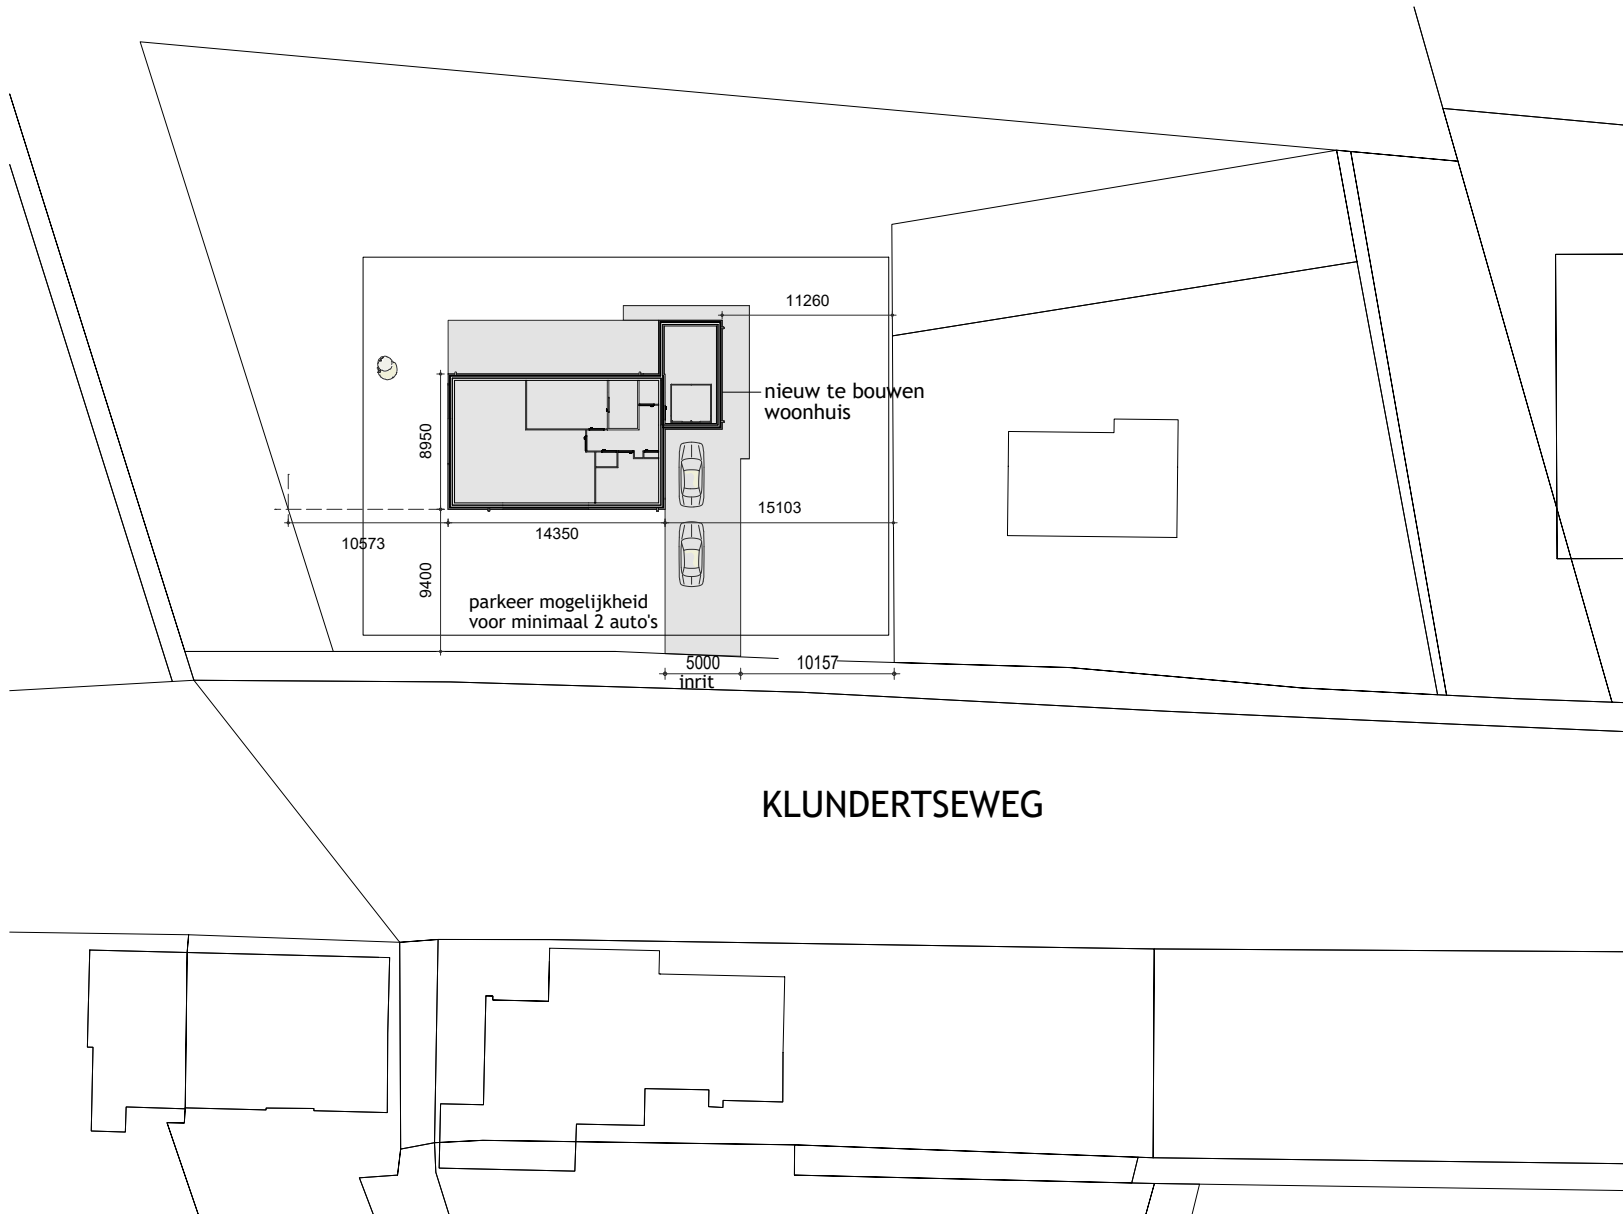

Gemeente : Moerdijk
Bouwplaats : Zevenbergen
Bouwstraat : Klundertseweg
Kavelnummer :
Bestemmingsplan : Buitengebied Moerdijk

kad. gemeente : Zevenbergen
 sectie : L
 nummer : 5632

Peil woning 300 mm boven kruin van de weg

[illegible][illegible]

	3 standschakelaar mechanische ventilatie systeem		tweevoudig wcd inbouw
	einkelvoudig schakelaar		c enkelvoudig wcd inbouw
	din schakelaar (dimmer)		-cc- tweevoudig wcd half opbouw
	tweevoudig schakelaar		k enkelvoudig spaarwaterdichte wcd bus
	hoofschakelaar		46 tweevoudig spievelichtdichte wcd bus
	hoofdschakelaar		79 afstandsbediening (afz) wcd bus
	kransschakelaar		> netwerk / telefoon aansluiting (utp)
	plafondlicht / centraalodos		> thermostaat warmtepomp
	plafondpijpstop		@ dubbel
	rinkelmeester conform NEN 2555.		@> lozeleidingen naar meterkast
	wandcontact binnen		utp aansluiting
	wandcontact buiten		v ventilatie inlaats ventiel
	grootkabel (leegste zie materiaallijst)		vt ventilatie afzuig ventiel
			standleiding + afstemming

Beziging	U: Luidare $\leq 0,7$ W/m ² op de toepassing van de gehele woning omv. eig. bijgebouwen
Binnenzonering	Afmeting van de binnenzonering is (900 ± 25) mm, tenzij anders vermeld op deze tekening Deurum of deurbalje op deze tekening is indicatief weergegeven
Elektra	Scheikabels op 500V*, wandcontactdozen en gaastruimte 300V, tenzij anders aangegeven. Elektra keukens volvoerd met de afmetingen van de afbouw en de afbouw van contactdozen over 2 groepen verveerd. (zie. lededing met doorb. v.v. perlie-wand. (conform NEN 1010)
Sanitair & tegelwerk	Aansluitpunten, elektra, radiator en cetera volvoerd met badkameradvies. De indeling van de baden (douche) is indicatief weergegeven
Keuken	Aansluitpunten, elektra en cetera volvoerd tekening keukeenadvies. De indeling van de keuken (keukenblok) op deze tekening is indicatief weergegeven
Vloer	Bij toepassing van ventilatievoers, welke boven de buitenmuur worden geplaatst, variëren de diametersafhankelijk van de afmetingen van de ventilatievoers.
Afwerking	Deze afstand is afhankelijk van de hoogte (dikte) van de buitenmuur (afwerking).
Trap & vloerdek	De veran vloer zijn op deze tekening indicatief weergegeven
Ruimtebevoening	VR = Verlichting VRS = Verleermtine CO = Oefing SR = Sanitairruimte
Foto realistische weergave : Afgebeide huizen op de tekening zijn een benadering van het uiteindelijk resultaat !	

	Lichte schrijfwanden (Gipsblokken)	Kozijnen vaan buitenkant bekleden s = schamier zijde "deel" kan gezien worden als raam		kozijn met een raam
	Donkere schrijfwanden (Kalkzanden)	De weergave van voor / achter uitstraling van de kozijnen, raam en deuren op de achterzijde indicatief weergegeven. ** Elk kan per kozijn afzonderlijk verschillen		kozijn met een raam
	Buitendek metestekw (Baksteen)	Bekleedde toevorgingen bij kozijnen: KGB = gekleurde beglazing VSD = Ventilatievoeder REG = imitatire regel RAH = Raamhor ROB = Rolluiken SCA = Screens VGL = Veiligheidsglas		kozijn met een raam
	Gefoelrode spouwaamconstructie (Baksteen en Kalkzanden)			kozijn met een raam
	Gefoelrode spouwaamconstructie (Baksteen en Houtskelbouw)	kozijn met een vaat deel		kozijn met een raam
	Gefoelrode Houtskelbouwconstructie (Gevelkleding en Houtskelbouw)	kozijn met een naar buiten bewegend deel (draai)		kozijn met een raam
	Weergave van looper bij kozijn	kozijn met een naar binnen bewegend deel (draai)		kozijn met een raam

Onderdeel	Materiaal	Kleur
gevel	baksteen	grijs-wit genauw
plint / garage	baksteen	zwart
raamdorpelsteen	hardsteen	donker gezoet
dakbedekking	EPDM	
kouzijnen	kunststof	zwartgrijs
ramen	kunststof	zwartgrijs
voor-achterdeurkoozjen	hardhout	zwartgrijs
voor-achterdeur	hardhout	grijsbeige
overige deuren	kunststof	grijsbeige
sectionaldeur	staal	grijsbeige

conform NEN 2580	
oppervlakte hoofdbouw	= 129 m ²
oppervlakte aanbouw	= 28 m ²
oppervlakte hoofdbouw	= 450 m ²
oppervlakte aanbouw	= 99 m ²
bebouwings oppervlakte	= 157 m ²
oppervlakte perceel	= xxx m ²

		Datum :
opdrachtgever	: mevr. en dhr. Snoeijjs Klundertseweg 32 4161 PR Zevenbergen	Casco woonhuis aanvullingen conform materiaallijst
project project no.	: Nieuwbouwoning : SH20323	
onderwerp blad no.	: Bestektekening : 01	Definitief
tekenaar aaflevering schaal datum	: D. Beldman : T. van Bernekom : 1:100 : 11-07-2022 def	
Tekening / 3D-model is tevens beschikbaar als PDF / DWG / DXF / IFC bestand.		

Selekt Huis®

SelektHuis Ontwikkeling BV
Hoofdkantoor RIJSEN 180
Postbus 7460 AD RIJSEN
tel : 0548 - 537500

Westiging THOLEN 13
Stevinweg 4691 SM Tholen
tel : 0166 - 601240