
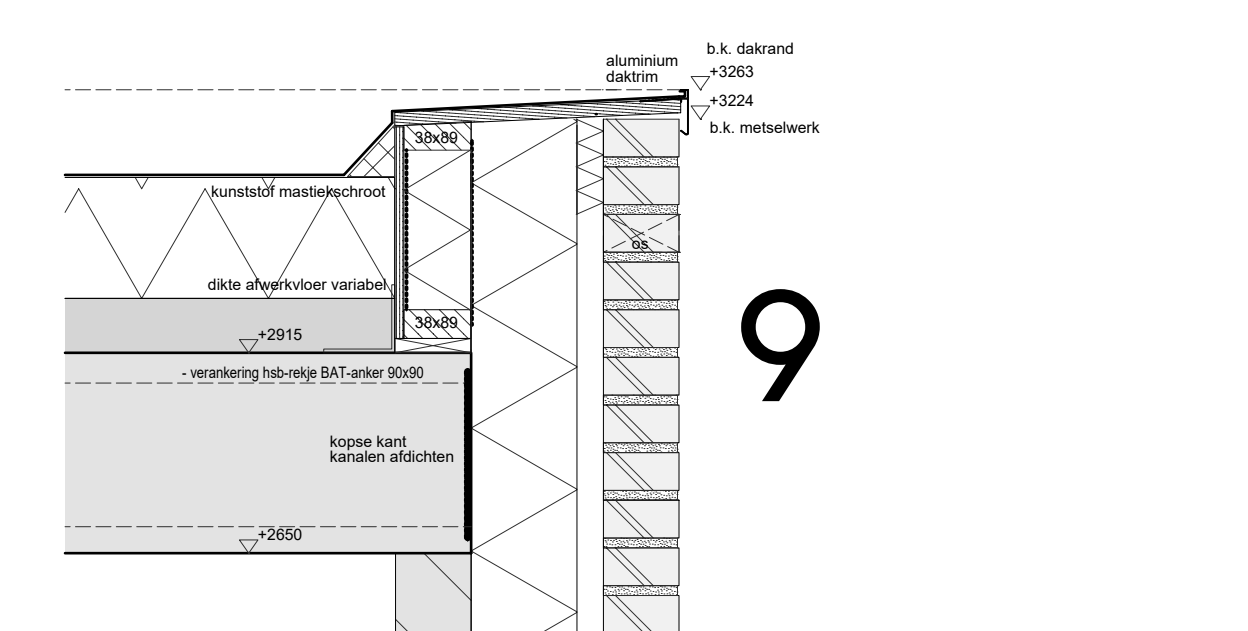
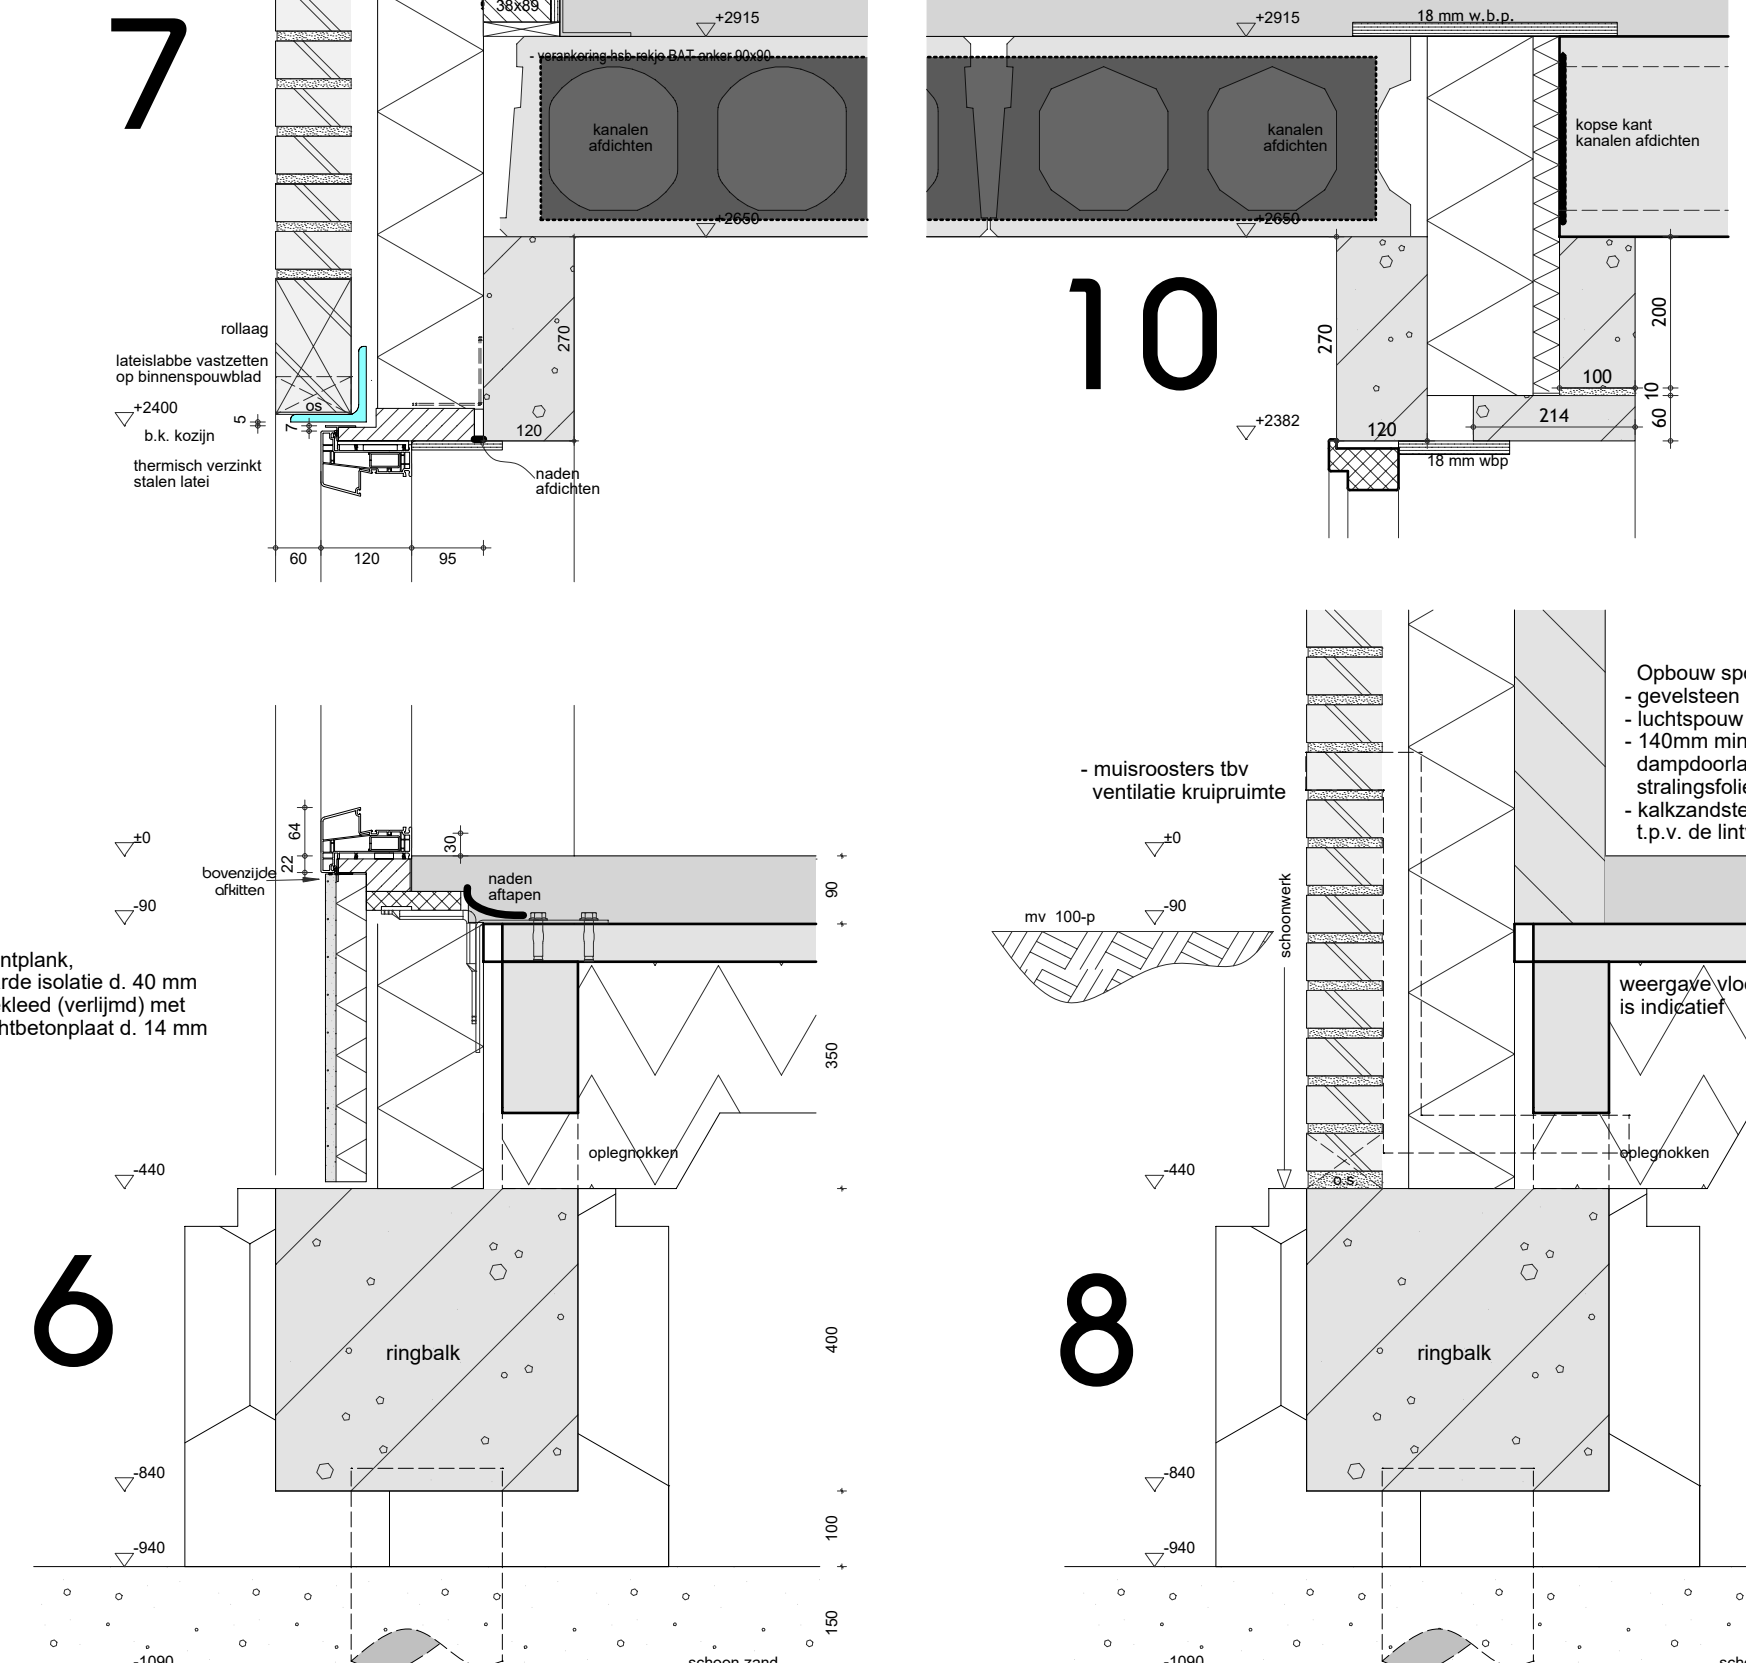
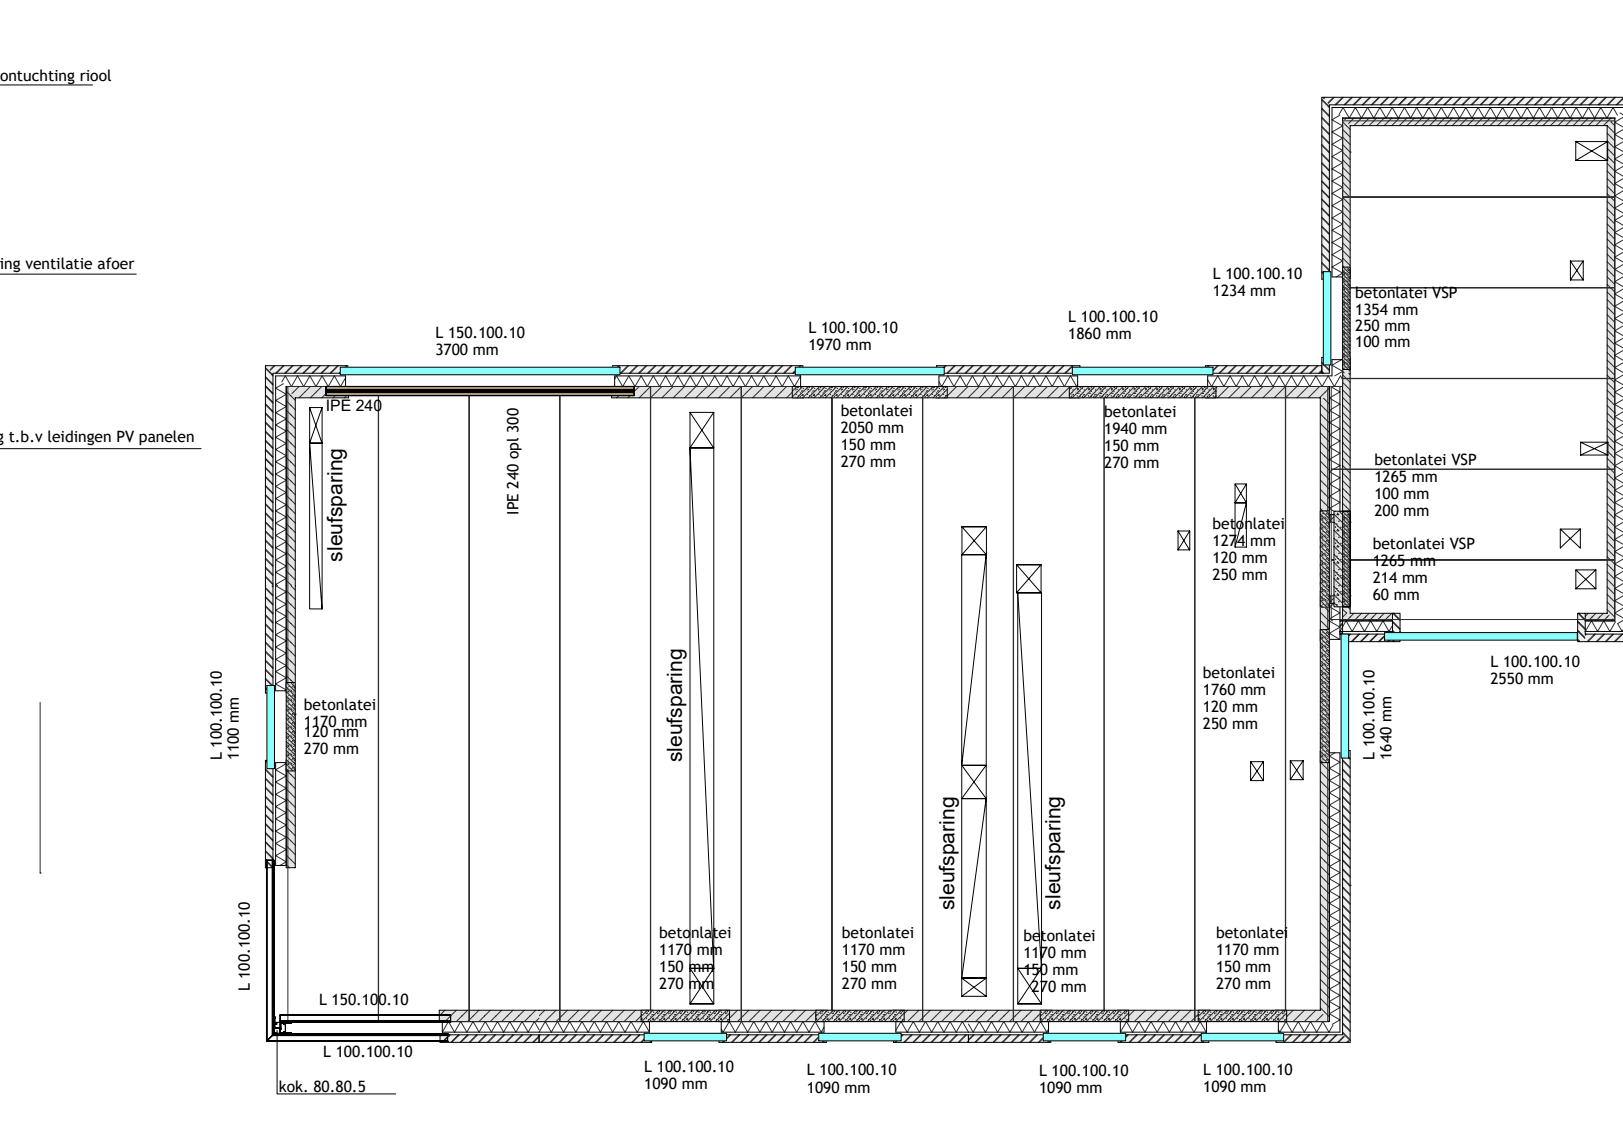
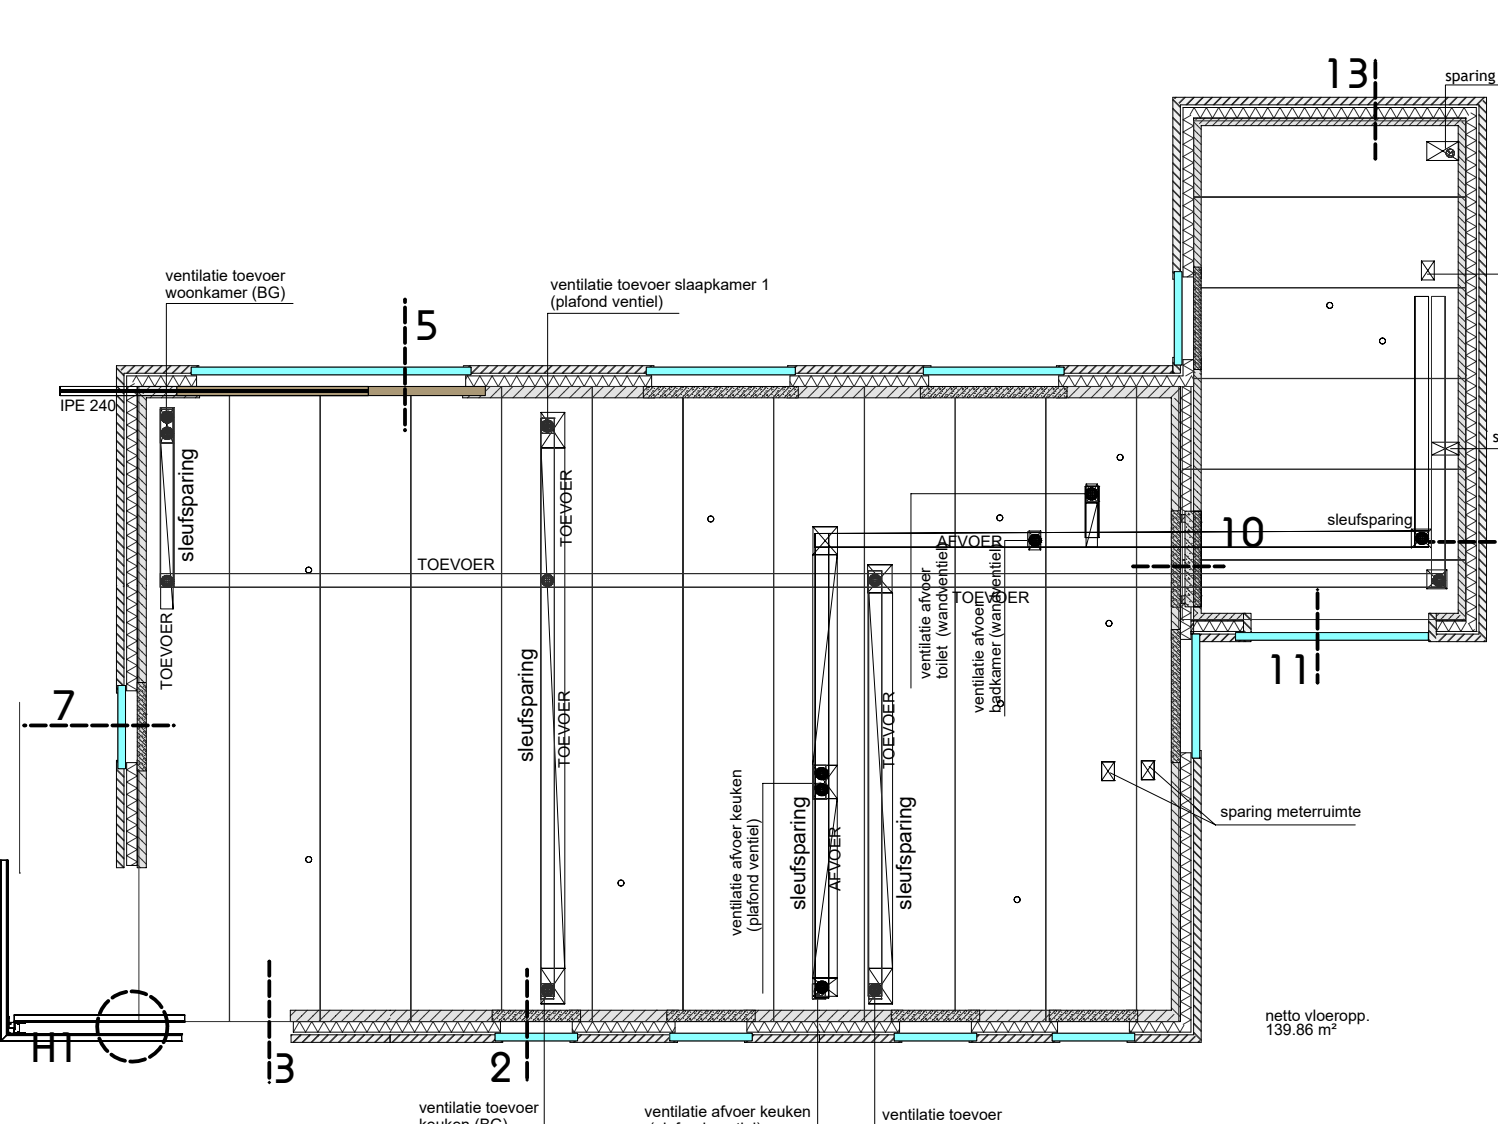
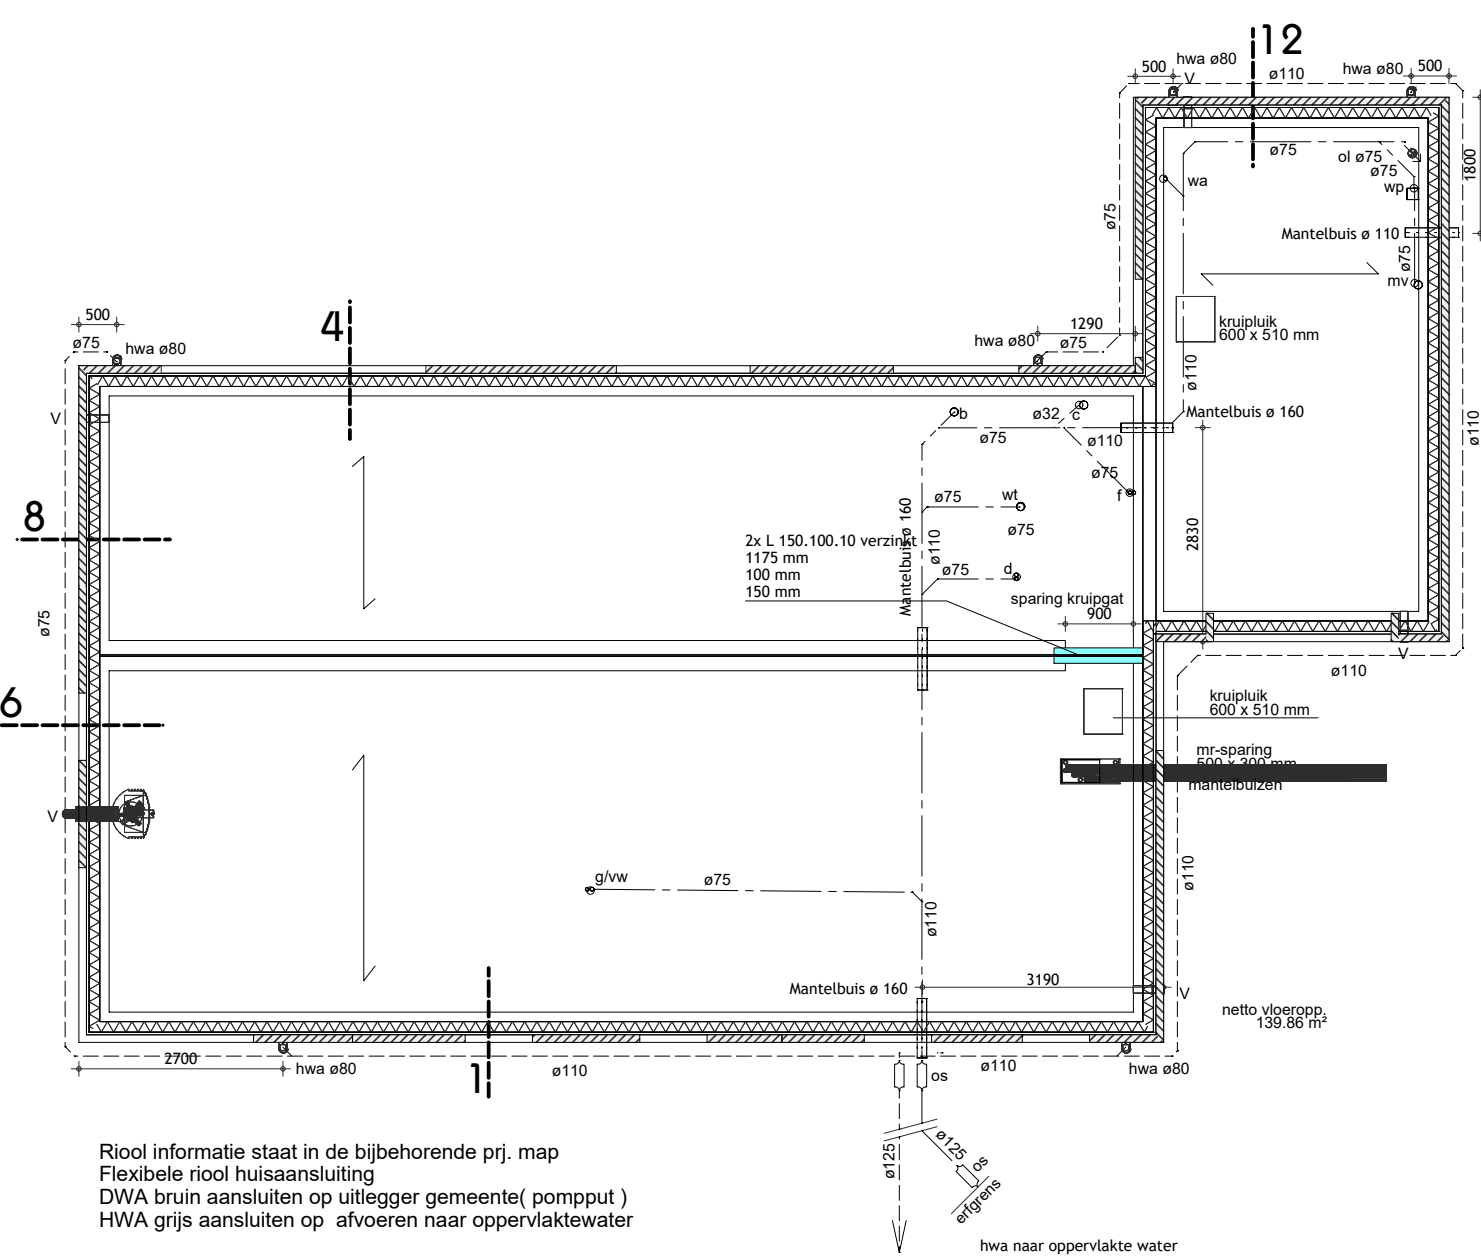
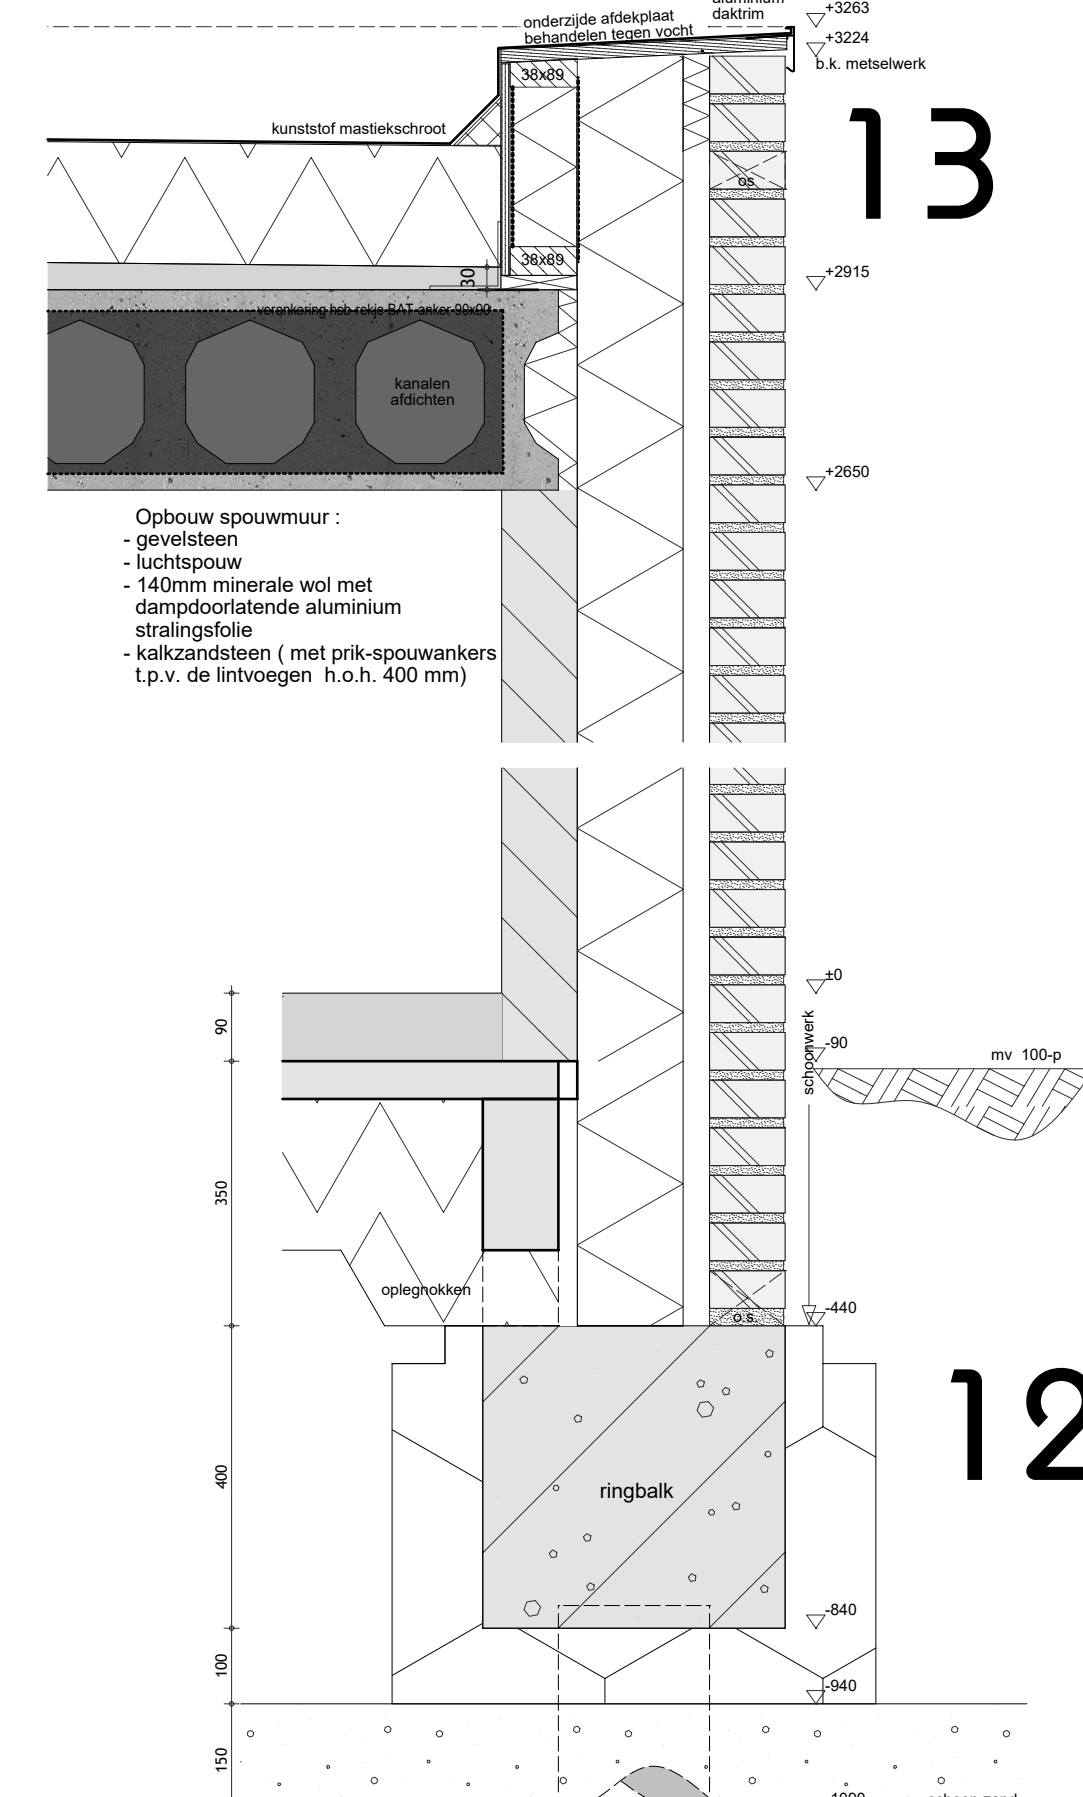
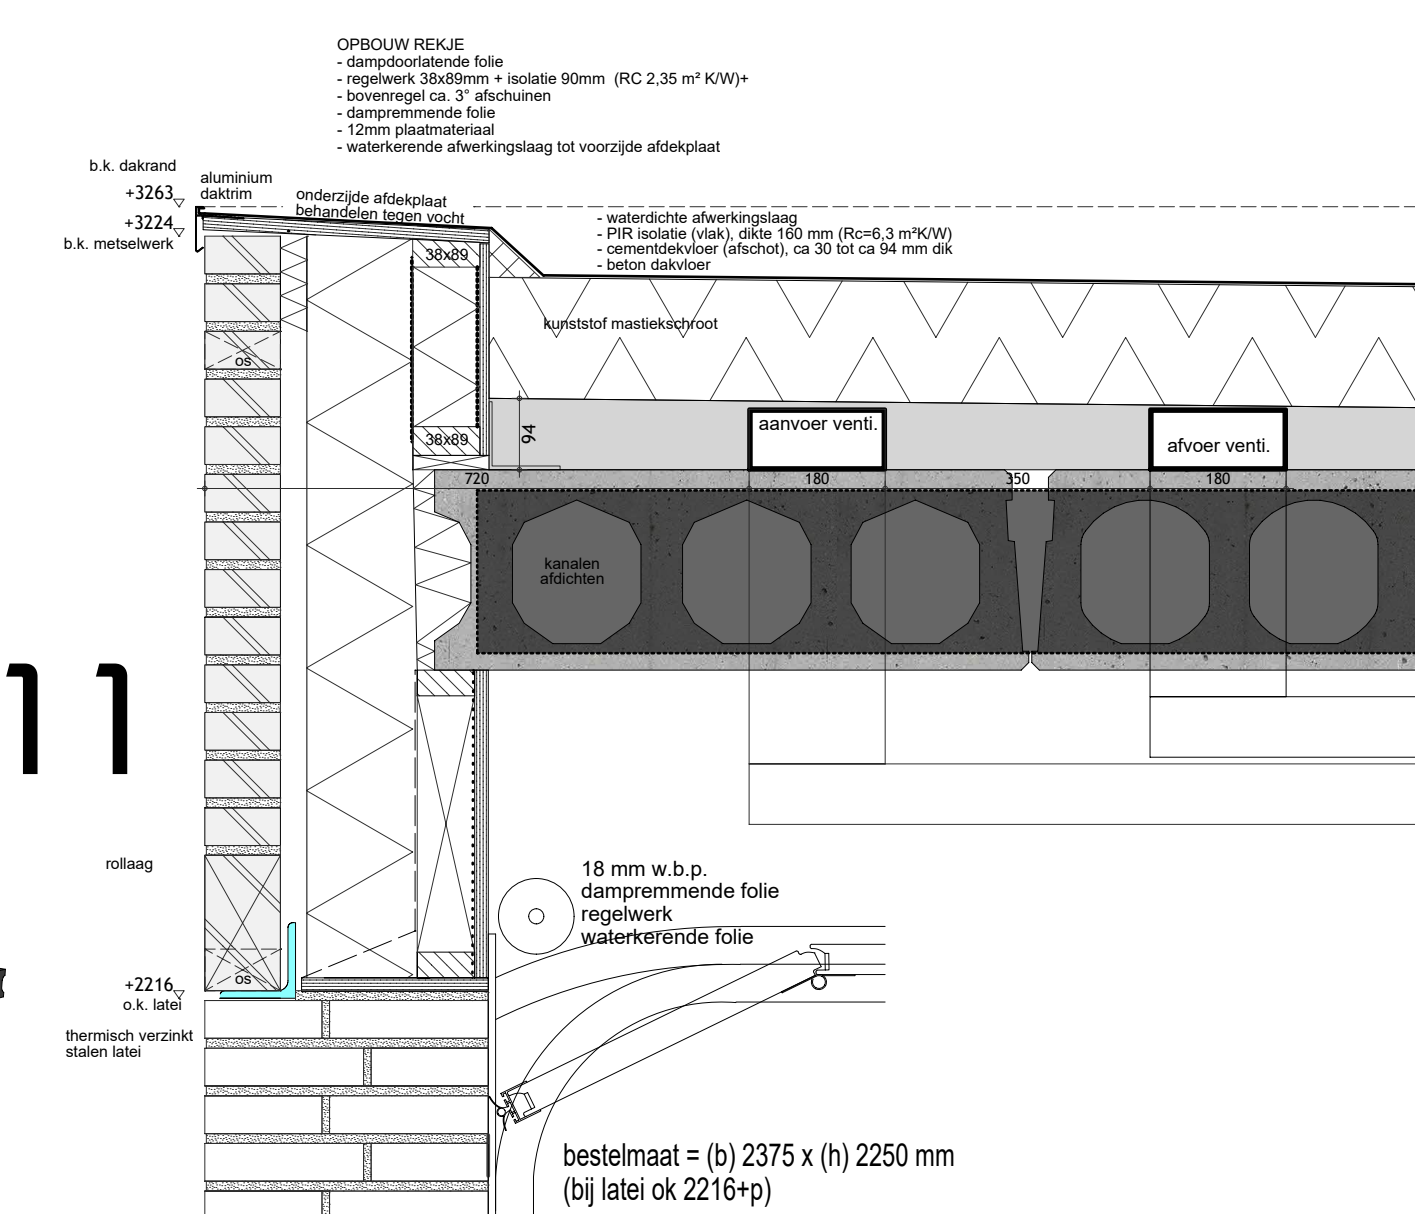
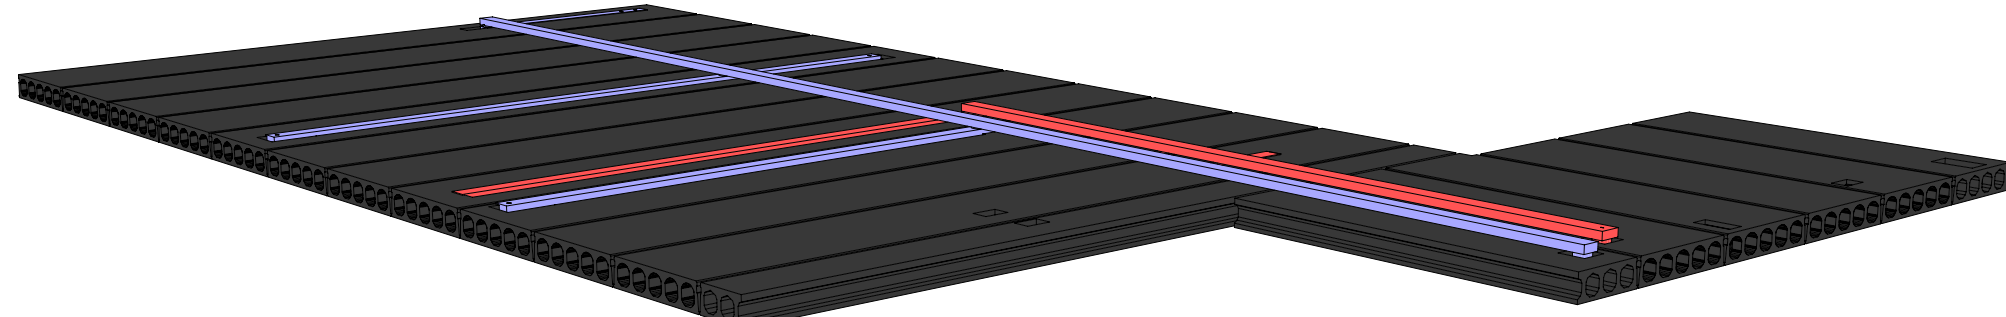
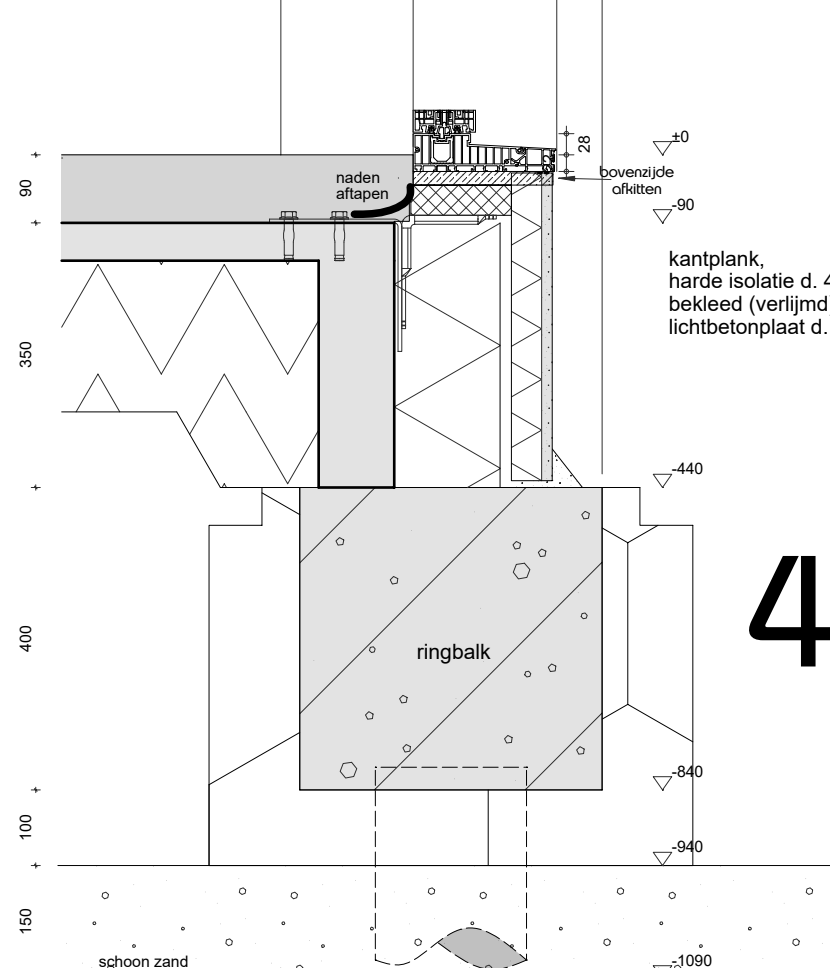
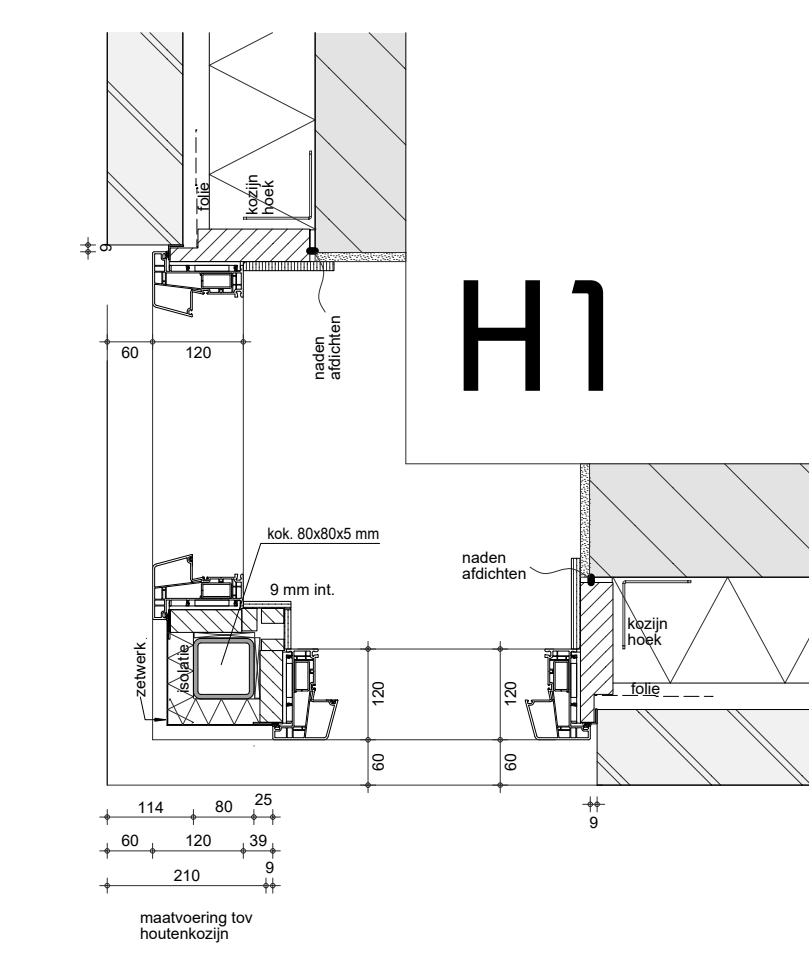
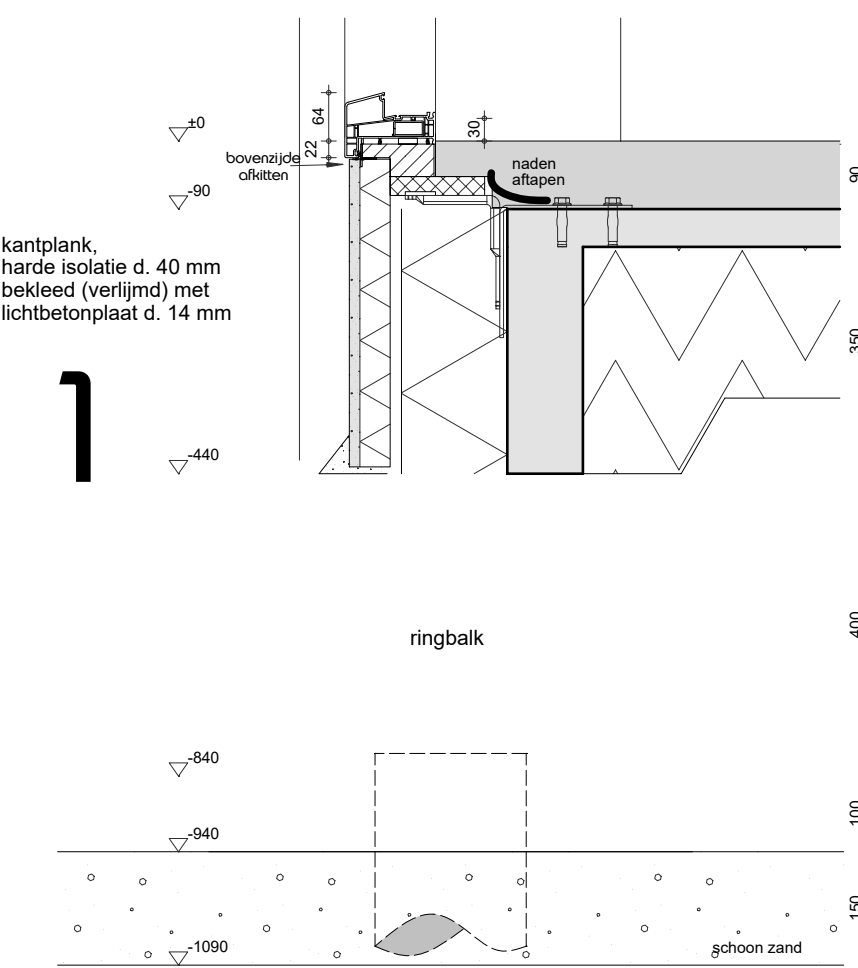
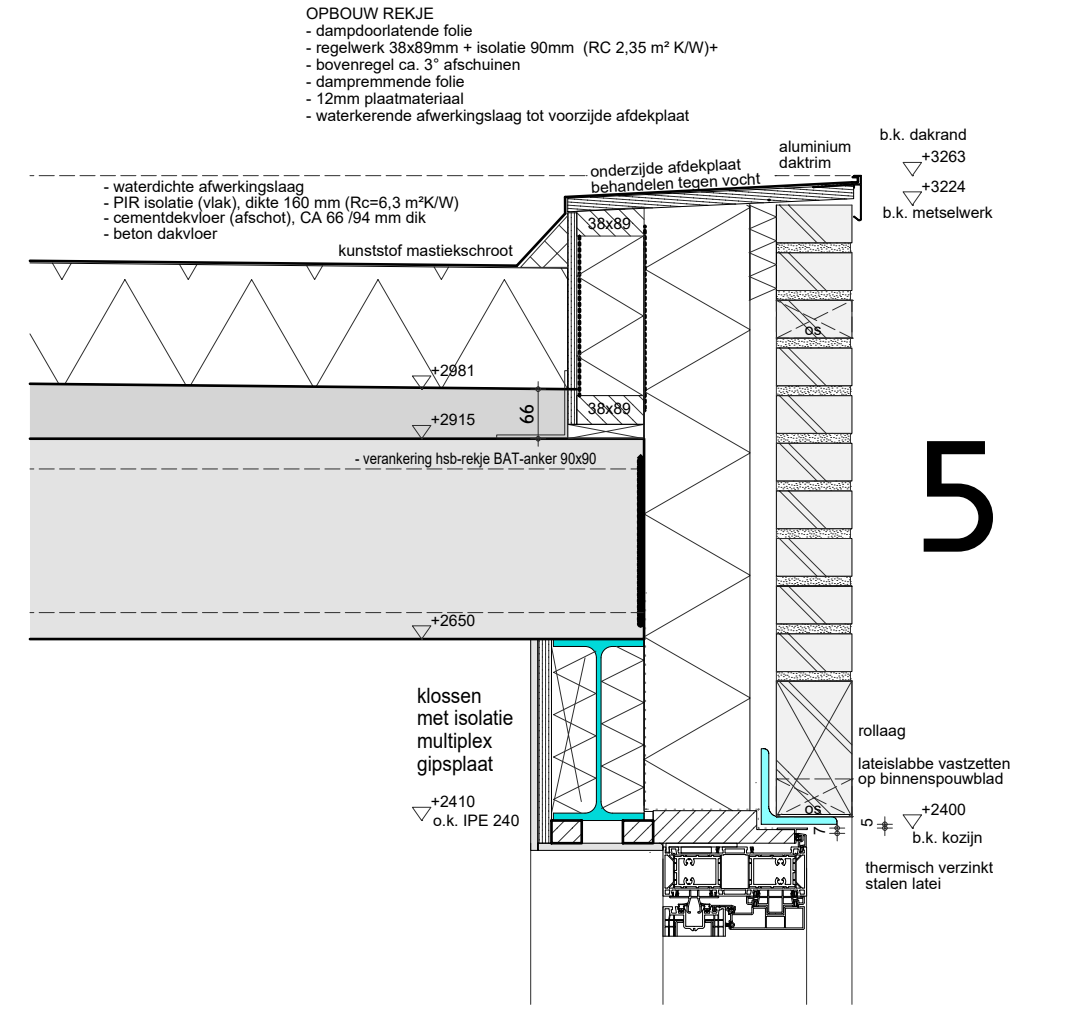
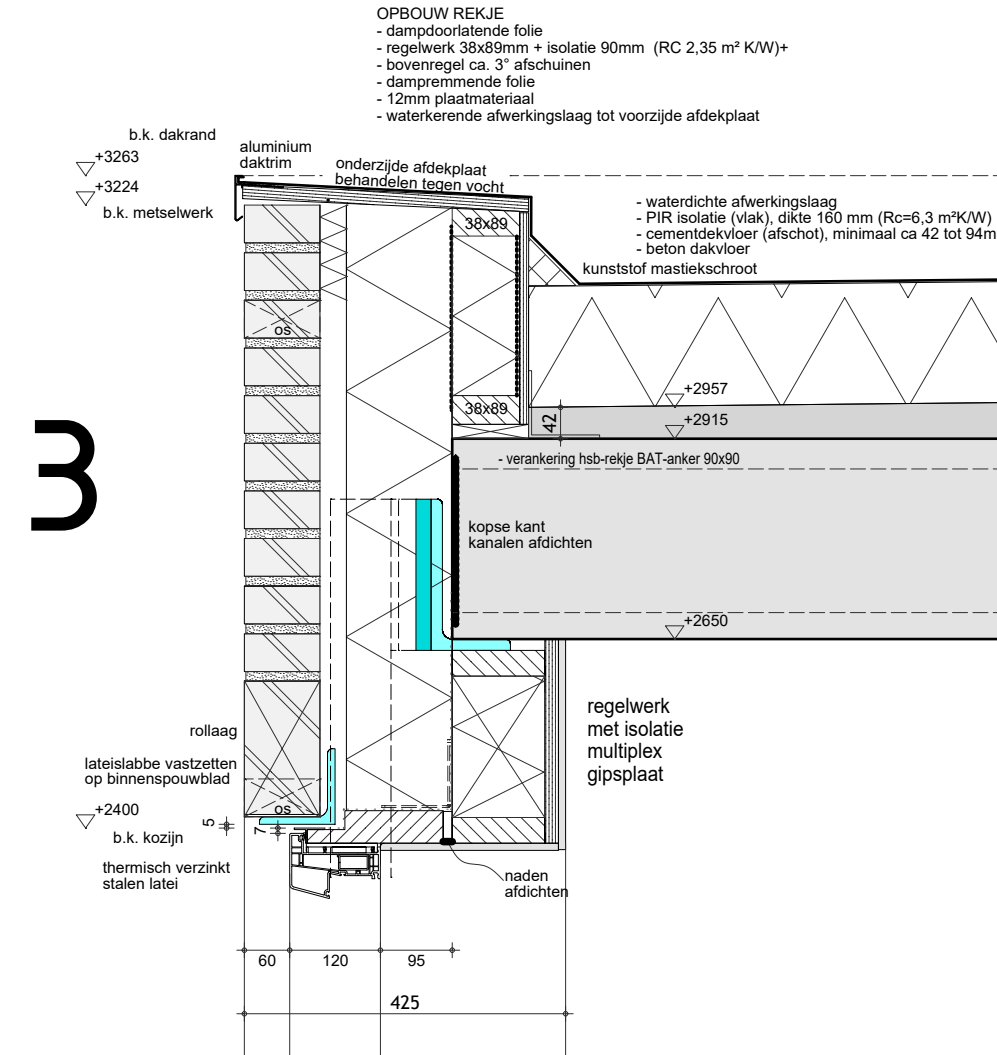


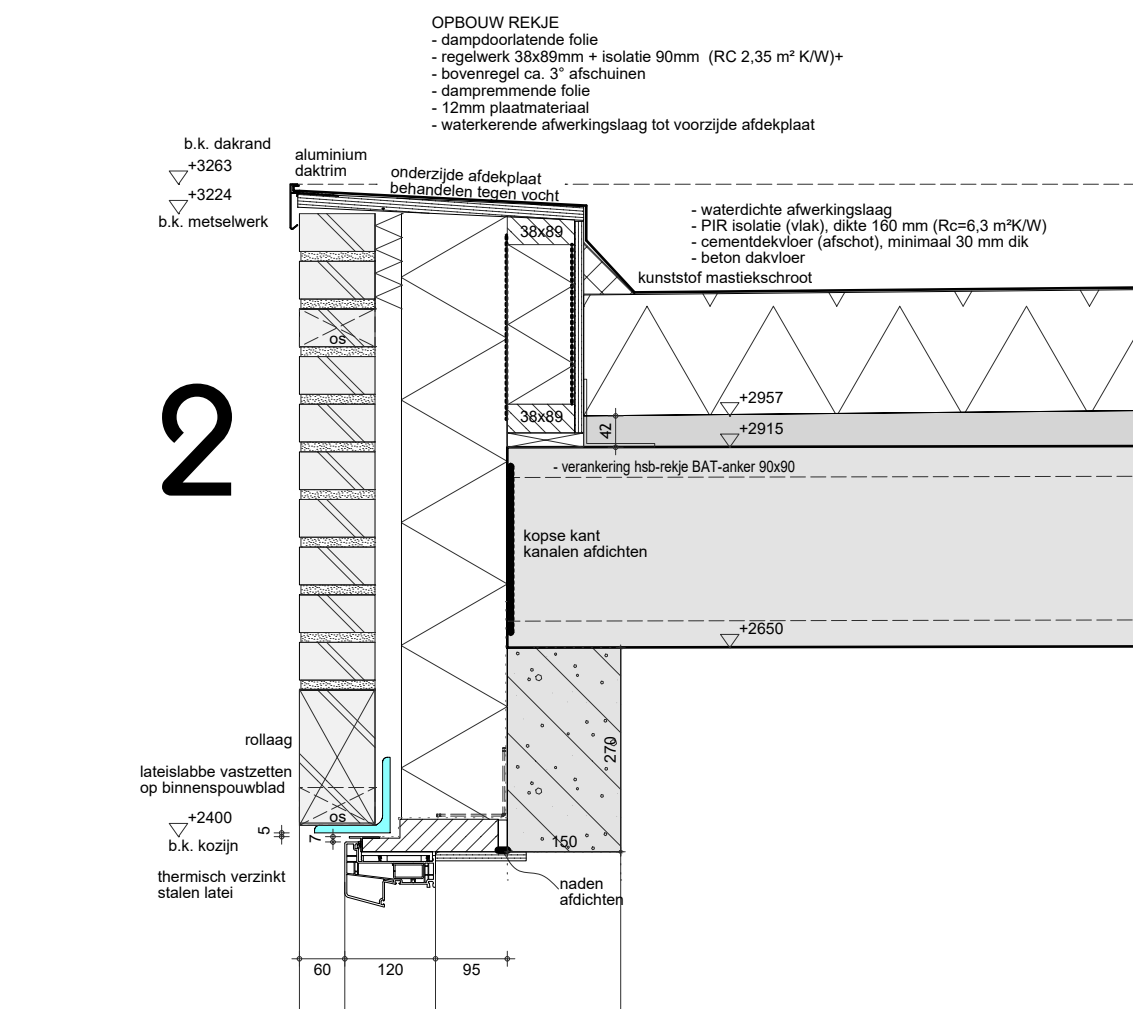

FUNDERING, RIOLERING & BEGANE GRONDVLOER

Funderingstype	: Heiwerk en randbalk conform opgaaf constructeur.		
Riolering	: Buiten- en binnenrioleringsbuizen incl. hulpstukken vervaardigd uit pvc resp. klasse S16 en S14, conform NEN 7045. HWA-buizen en hulpstukken van pvc, conform NEN 7016.		
Begane grondvloer	: Geïsoleerde systeemvloer Ribbenvloer 350 Rc= 3,7 m² KW Vloeren conform opgaaf leverancier / constructeur.		
Informatie afkortingen mbl riolering	st.L o.s. v hwa dwa c f g ug dl	standleiding ontlastingsgoot vloerventilatiekoek hemelwaterafvoer (regenwater) droogweerafvoer (vuilwater) closet fonteinje gootsteen uitloopgootsteen ontspanningsleiding	vw wa wd wt d sp cv wp mv vaatwasser wasafvalvat wasdroger wasafstel douche schroep condens afvoer cv-ketel afvoer warmtepomp/boiler condens afvoer ventilatie-unit

1^e VERDIEPINGSVLOER

Verdiepingsvloer	: Ongelisteerde systeemvloer S205 conform opgaaf leverancier / constructeur.
-------------------------	--

1^e VERDIEPINGSVLOER LATEIEN

Betonlateien	: afmeting en type conform opgaaf vloerplan hertoeven, opslagging minimaal 150 mm, tenzij anders aangegeven, conform berekening constructeur.
Stalen lateien	: afmeting en type conform opgaaf vloerplan hertoeven, opslagging minimaal 100 mm, tenzij anders aangegeven, stalen latei 5mm vrijhouden van kozijnen zie detaillering, in het buitenpouwblad verinkt, conform berekening constructeur.

Handtekening opdrachtgever voor akkoord :
Datum :
opdrachtgever : mevr. en dhr. Snoeij
Klunderseweg 32
4761 PR Zevenbergen
project : Nieuwbouwwoning
project no. : SH20323
onderwerp : Constructie
blad no. : 2
tekenaar : D. Belman
adviseur : T. van Bennekom
schaal : 1 : 100 / 1 : 10
datum : 11-07-2021 def

Casco woonhuis
aanvullingen conform materiaalijst
Definitief

Selekt Huis

SelektHuis Ontwikkeling BV
Hoofdkantoor
Postbus 7468 AD
Rijssen
tel : 0548 - 537500
Vestiging
Stevijlweg 13
4601 SW Tholen
tel : 0166 - 601240

Tekening / 3D-model is tevens beschikbaar als PDF / DWG / DIF / IFC bestand.
EIGENDOM EN AUTEURSRECHT : Alle schetsen, tekeningen en verdere gegevens blijven eigendom van SelektHuis Ontwikkeling BV, ongeacht in wiens handen zij zijn gesteld of zich bevinden.