


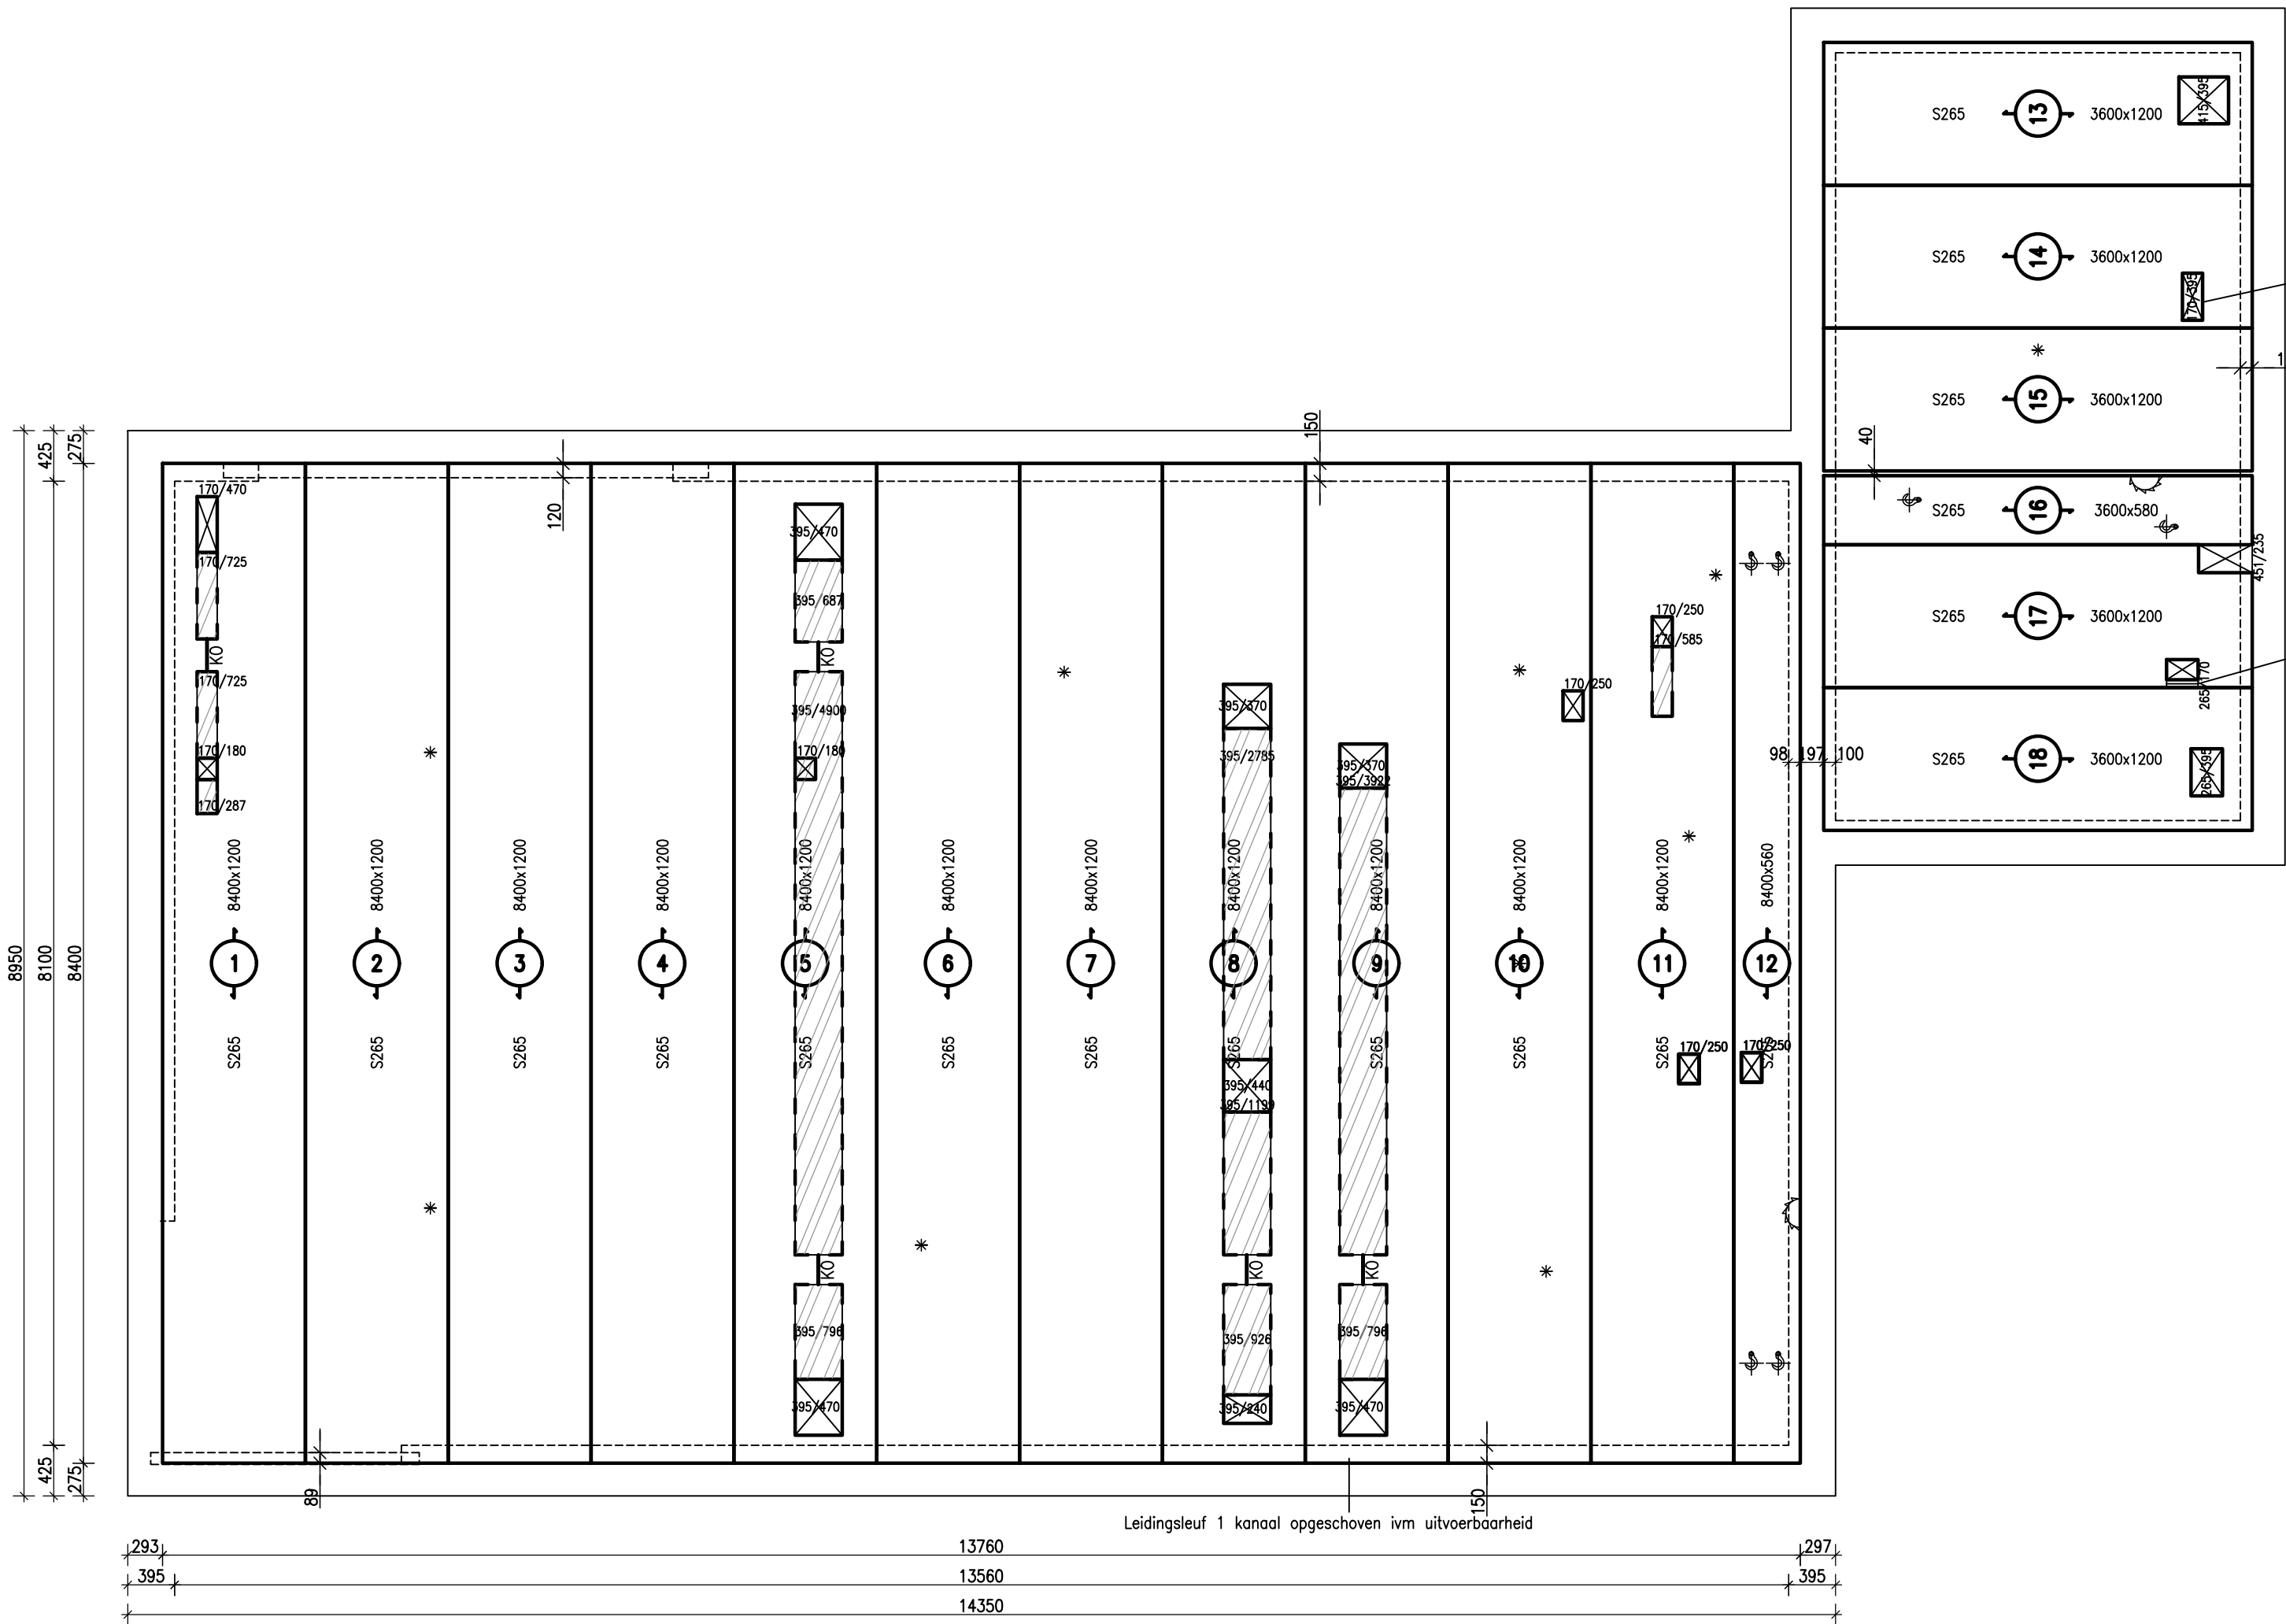

KO = Bovenschil i.h.w. open te slijpen

dakvloer
type: S265
Ht= 265mm

indeling vloerveld aan pasplaat

Buitenste dam i.h.w.

pasplaten: 330 560 790 1010

Plaatgewicht: 3,55 kN/m² incl. voegvulling
Voegvulling: Bruil Kelkvoegmortel type KVM374, 8,0ltr/m²

Leidingsleuf diepte = 90mm

bruil® ebm beton

Kanaalplaatvloeren en wandelementen
De Smalle Zijde 78 3903 LR Veenendaal
Tel.: 088 8118 500
Web: www.bruil.nl E-mail: ebminfo@bruil.nl

Hijsen:

Overstek

*Overstek bij vloertype S320 en S400 is max.1000mm; Overstek bij vloertype S265V en S265W is max.1500mm;
*Overstek bij vloertype S265, S200 en S150 is maximaal 2000mm;
*Bij pasplaten en leidingsleufplaten dienen de voorgeschreven hijsvoorzieningen te worden gebruikt.

Renvooi:

Open sparing	Hijssoog	Hammerkop sparing	Plaat nummer
Verdiepte sparing	Centraal-doos	Lijnlast	In het werk gestort beton
Indicatie lijn	Kanaal dichtgestort	Sparing ø40mm	Puntlast
Zaagzijde pasplaat	Nok		

Controle:	Datum gecontroleerd:	Paraaf:	Stempel:
Aannemer:			
Hoofdconstr.:			
Ontwerp:			

*In het werk te boren sparings dienen altijd overlegd te worden met Bruil EBM Beton.
*De kanaalplaten worden standaard zonder deksels en ontwateringsgaatjes uitgevoerd.

Belastingen:		Rekengegevens:		Indicatielijnen:	
Var.bel.: kN/m²	Rust.bel.: kN/m²	Bijzonderheden:	Betonkwaliteit	C45/55	NL
1,0	2,0	dakvloer	Staaikwaliteit	FeP1860	KO
			Ontwerplevensduur	50 jaar	RV
			Gevolgsklasse	CC1	
			Betrouwbaarheidsklasse	RC1	
			Belastingscategorie	H	
			Milieuklasse boven	XC1	
			Milieuklasse onder	XC1	
Isolatie EPS:	nvt		Brandwerendheid	30 min.	
			Afwerking bovenkant	Opgeruwd	

Contactpersoon tekenwerk:
L. de Haan

Datum: 30.08.2022 Getekend: *L.d.H.*

A 13.09.2022 *L.d.H.*

DEFINITIEF

Categorie: 4a Criteria: 73

Form: A1

Schaal: 1:50

Bladnr.: 01

Ordernr.: 221217-E01

Afnemer: SelektHuis Bouw B.V. , SH20323

Projectadres: Zevenbergen, Klundertseweg 34

Projectnaam: Woning Snoeijs

Onderdeel: dakvloer

Hoofdconstr: SelektHuis Ontwikkeling B.V.

Ontwerp: SelektHuis Ontwikkeling B.V.

ONTWATERINGSGAATJES

Na montage en tijdens de bouwphase dient u de ontwaterings-
gaatjes op hun werking te controleren en deze zo nodig open
te steken respectievelijk te boren. Zodat zich geen water in
de kanalen kan ophopen.