WAND AANZICHT PRINCIPE MET ELEKTRONISCH BORD

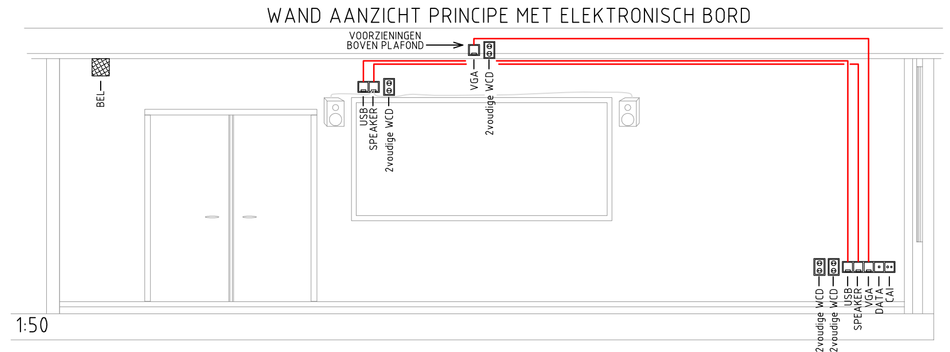

1:50

- LEIDINGEN T.B.V. USB, SPEAKER EN VGA AANSLUITINGEN Ø19MM EN LEDIG UITGEVOERD
- USB-, SPEAKERS- EN VGA-KABELS LEVERING EN MONTAGE DOOR DERDEN
- SPEAKERS EN DIGIBOARD LEVERING EN MONTAGE DOOR DERDEN
- VGA-CONNECTOR ZAL NIET DOOR BUIS PASSEN HIER DIENEN DERDEN REKENING MEE TE HOUDEN
- ARMATUREN IN RASTERPLAFOND 600x600
- VOOR ROOKMELDER MET SLOW-WHOOP ACHTERHOUT 150x150 OPNEMEN

PRINCIPE WERKING VERLICHTING

- ALS DE ZON VOLDOENDE STERK IS ZAL DE VERLICHTING AAN RAAMZIJDE AUTOMATISCH GEDIMD WORDEN TOT MAXIMAAL 500LUX.
- DE VERLICHTING IS HANDMATIG AAN EN UIT TE ZETTEN DOOR RESPECTIEVELIJK SCHAKELAAR a of b OM TE ZETTEN.

MEERWERK: 70-04 BETREFFENDE EXTRA DATA-AANSLUITINGEN IS REEDS VERWERKT.

RDBM

SWZ

Aannemersbedrijf Van Agtmaal
Postbus 1
4730 AA Oudenbosch
tel: 0165-319000
fax: 0165-311860

Datum:	Status:	Omschrijving:	Getekend:	Gecontroleerd:
24-11-2011	CONCEPT		J. Huijbregts	ir. Sj. Eegerdingk
Datum:	Status:	Omschrijving:	Getekend:	Gecontroleerd:
15-07-2010	CONCEPT		J. Spans	ir. Sj. Eegerdingk

Project:	Nieuwbouw Brede school "De Neerhof" te Zevenbergen	Projectnr.:	920.300
		Schaal:	1:100
Onderdeel:	ELEKTROTECHNISCHE INSTALLATIE 1ste VERDIEPING	Formaat:	A1
Opdrachtgever:	AANNEMERSBEDRIJF VAN AGTMAAL B.V.	Bladnr.	E02-00

dubotechniek b.v.
Comfortsystemen
Van Voordenpark 5c - 5301 KP - Zaltbommel
Tel.: (0418) 59 74 50 Fax.: (0418) 59 74 55
E-mail: info@dubocomfort.nl www.dubocomfort.nl

Auteursrechten voorbehouden, het geheel of gedeeltelijk kopiëren, gebruiken door derden van projecten, tekeningen en/of berekeningen van Dubotechniek b.v., in welke vorm dan ook, is uitdrukkelijk verboden.
bouwkundige onderlegger: RDBM Architecten & Adviseurs blad V001 d.d. 23-11-2011

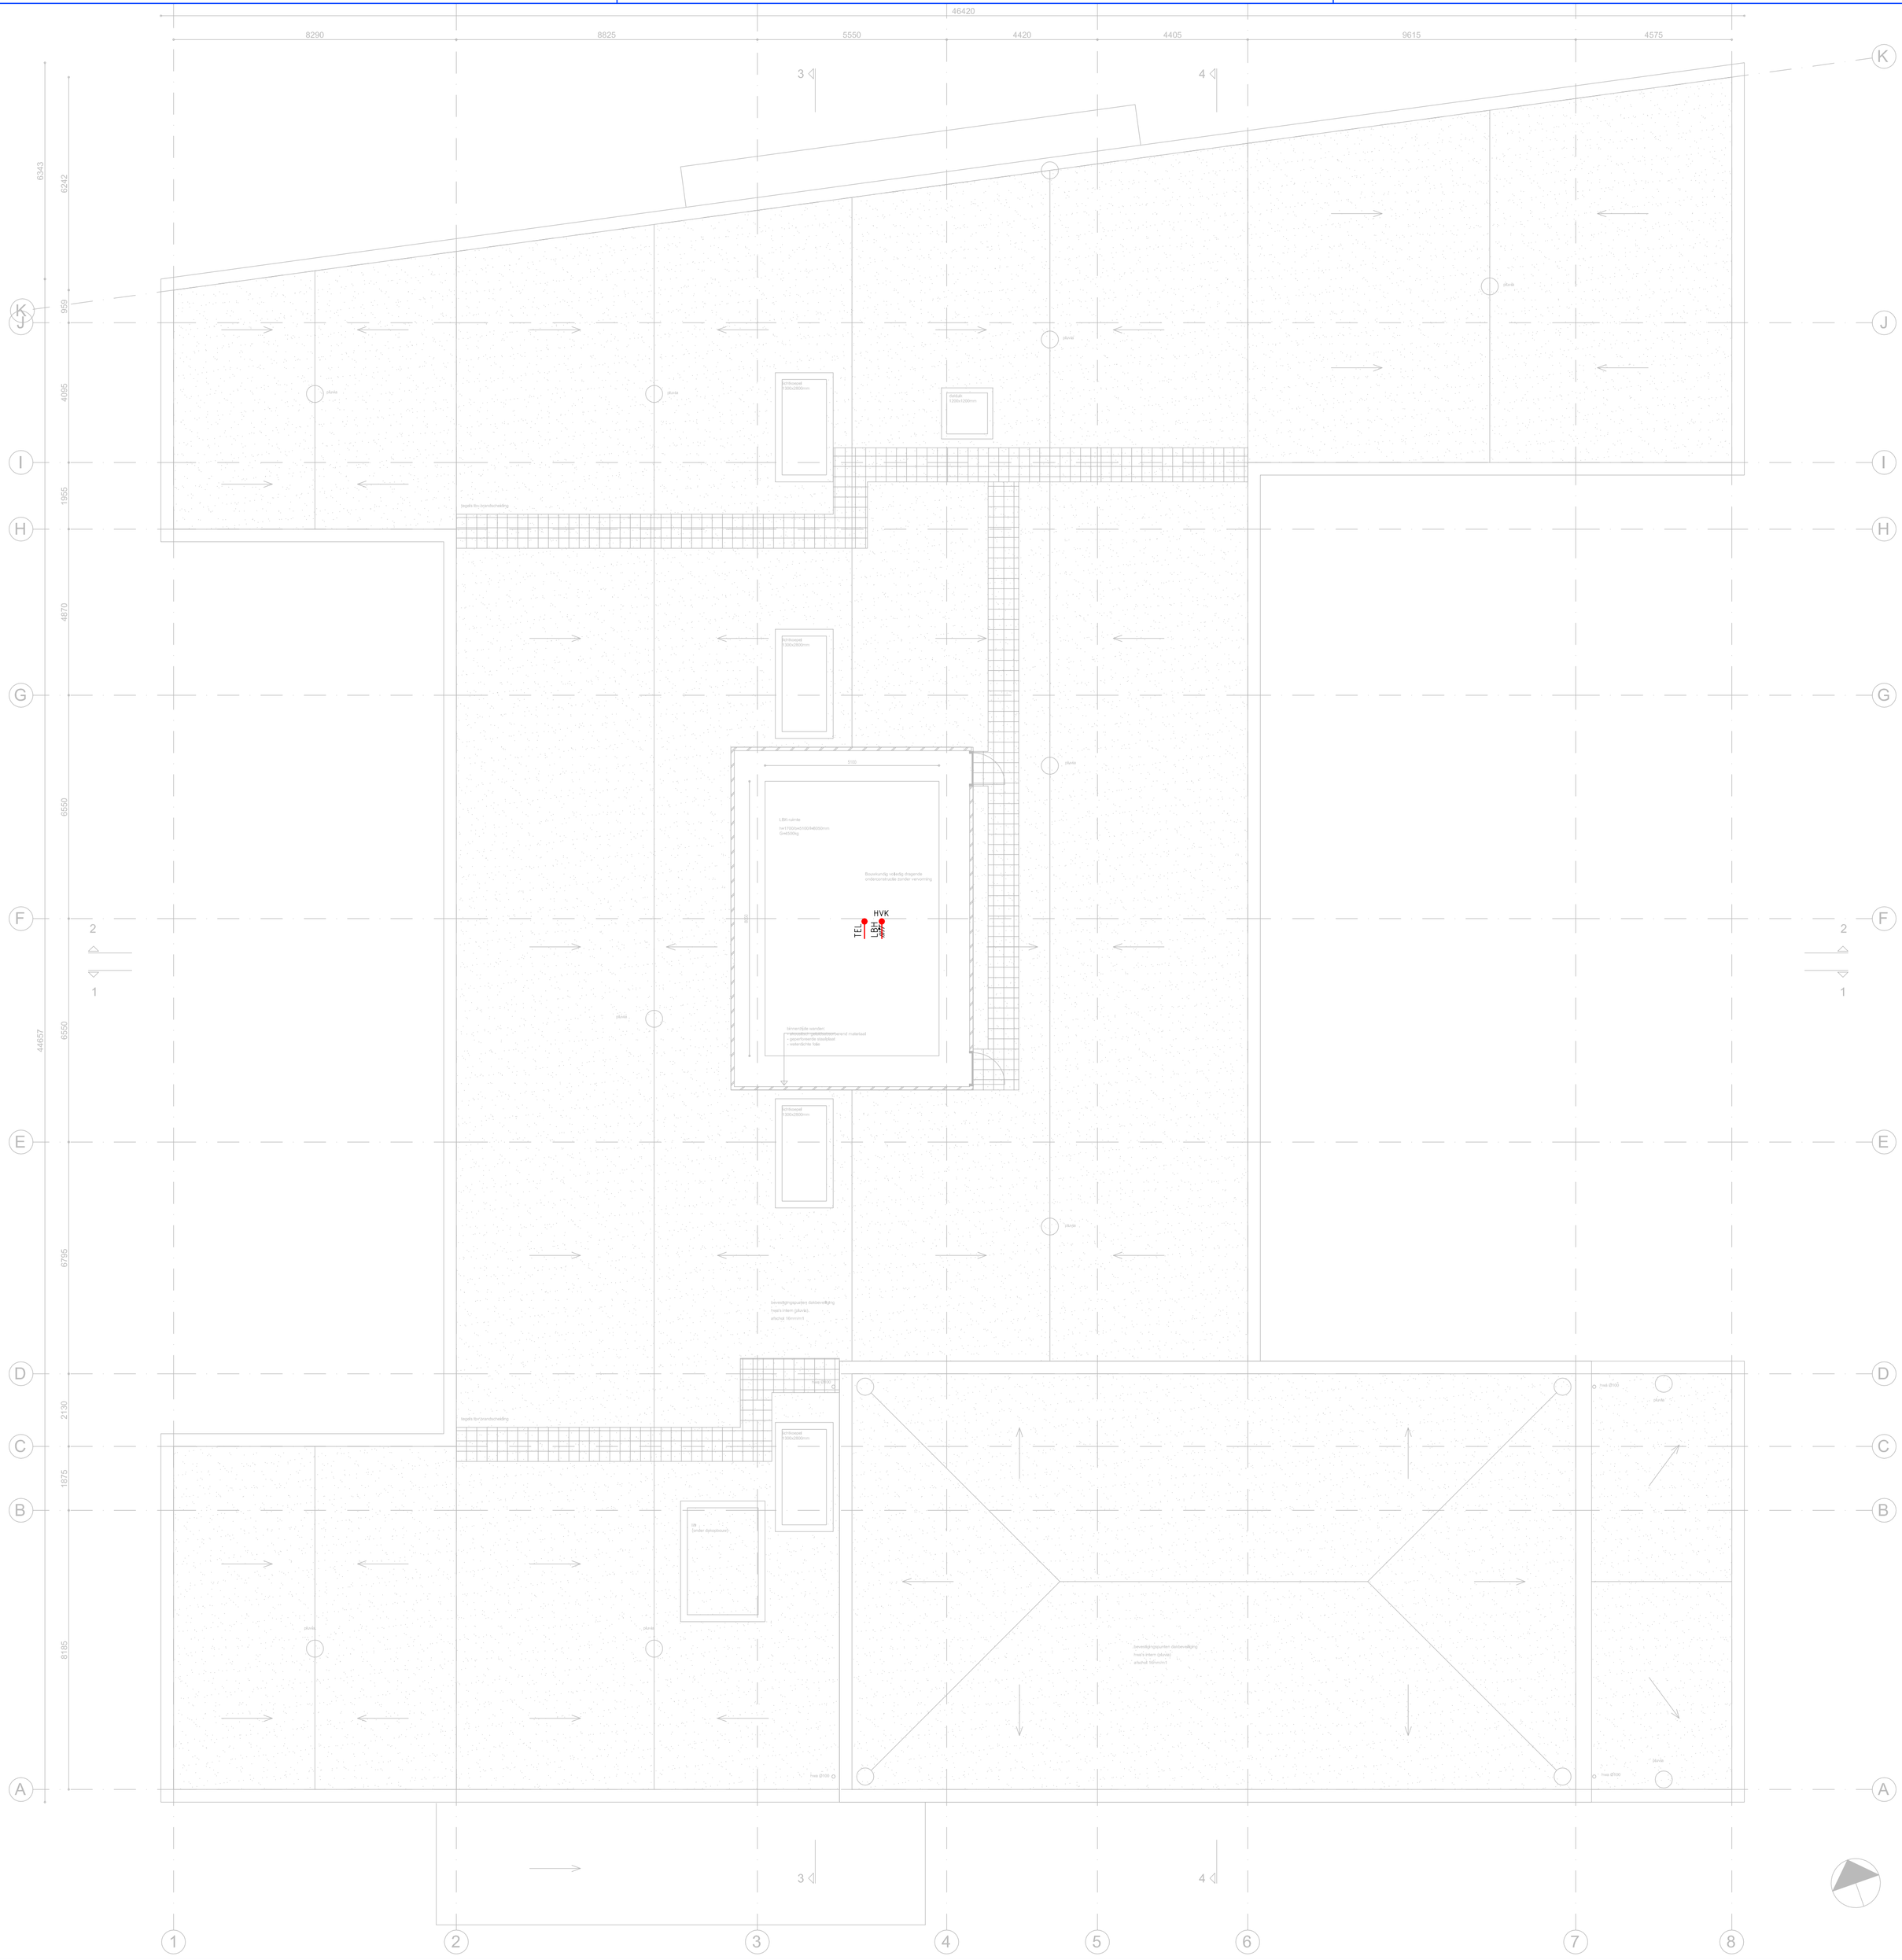
46420
8290
8825
5550
4420
4405
9615
4575
6545
6242
959
4095
1955
4870
6550
44657
6550
6795
2130
1875
8185
HVK
Vrije ruimte voor:
- Luchtbehandelingsunit(en) met bijbehorend materiaal
- Leiding(en) voor elektriciteit
- Leiding(en) voor water
- Leiding(en) voor verwarming
Bouwkundig vrijlaten voor:
- Leiding(en) voor elektriciteit
- Leiding(en) voor water
- Leiding(en) voor verwarming
Vrije ruimte voor:
- Luchtbehandelingsunit(en)
- Leiding(en) voor elektriciteit
- Leiding(en) voor water
- Leiding(en) voor verwarming
Bouwkundig vrijlaten voor:
- Leiding(en) voor elektriciteit
- Leiding(en) voor water
- Leiding(en) voor verwarming
Vrije ruimte voor:
- Luchtbehandelingsunit(en)

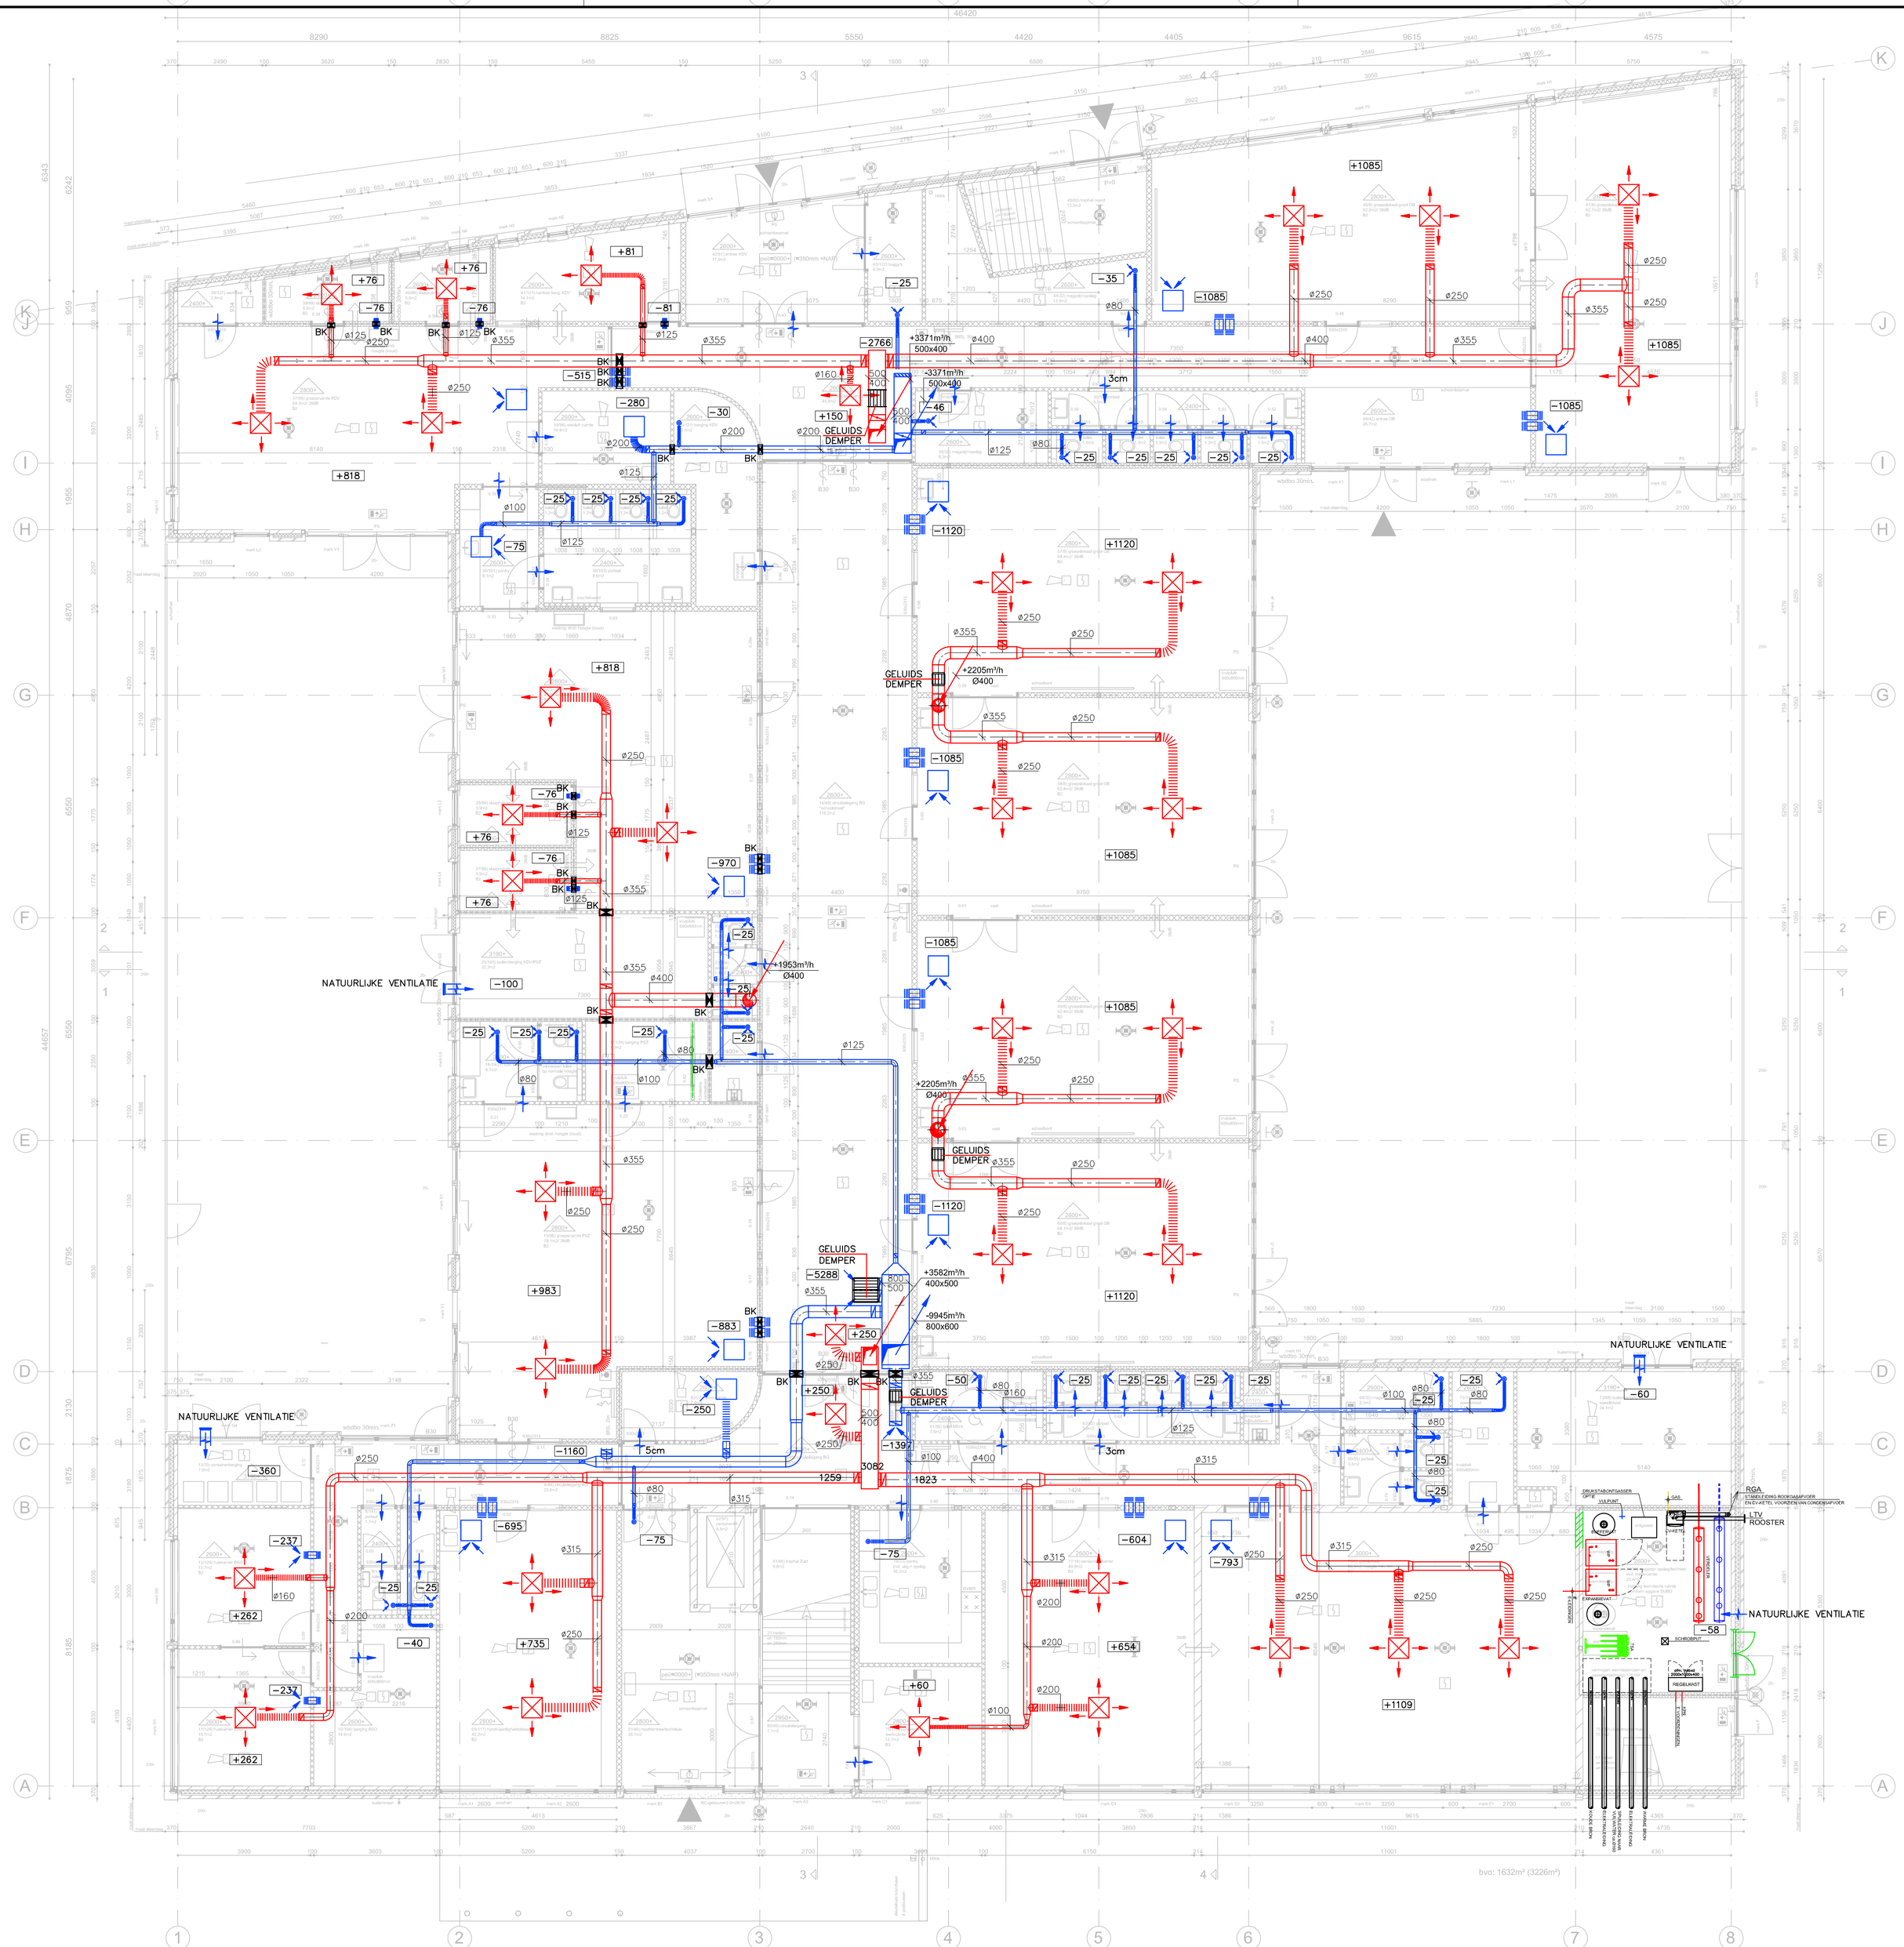

DETAIL OVERSTORT:

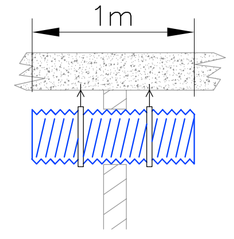

RENVOOI:

	ROOSTER TOEVOER TYPE: SOLID AIR PTV2-OR 550
	ROOSTER AFVOER TYPE: SOLID AIR PRVM-00
	DEURSPLEET 2cm.
	OVERSTORT
BK	BRANDKLEP
	REGELKLEP
	GELUIDSDEMPER
	TOEVOERKANAAL
	AFZUIGKANAAL
	LEIDING FLEXIBEL
+160	LUCHTTOEVOER m3/h

* VOOR VENTILATIETABEL ZIE BLAD VENTILATIEBALANS DATUM: 25-02-2010

RDBM SWZ

Aannemersbedrijf Van Agtmaal
Postbus 1
4730 AA Oudenbosch
tel: 0165-319000
fax: 0165-311860

Datum:	Status:	Omschrijving:	Getekend:	Gecontroleerd:
25-11-2011	CONCEPT	Aanpassing conform geluidsrapport Nelissen	CAT consult	ir. Sj. Eegerdingk
14-06-2010	CONCEPT		CAT consult	ir. Sj. Eegerdingk
05-03-2010	CONCEPT		CAT consult	ir. Sj. Eegerdingk

Project:	Nieuwbouw Brede school "De Neerhof" te Zevenbergen	Projectnr.:	920.300
		Schaal:	1:100
Onderdeel:	LUCHTBEHANDELINGSINSTALLATIE BEGANE GROND	Formaat:	A1
Opdrachtgever:	AANNEMERSBEDRIJF VAN AGTMAAL B.V.	Bladnr.	V-00

dubotechniek COMFORTSYSTEMEN BV
Van Voordenpark 5a 5301 KP - Zaltbommel
Postbus 2219 5300 CE - Zaltbommel
Tel.: (0418) 59 74 50 Fax.: (0418) 59 74 55
E-mail: info@dubocomfort.nl www.dubocomfort.nl

getekend met StabiCAD®

Auteursrechten voorbehouden, het geheel of gedeeltelijk kopiëren, gebruiken door derden van projecten, tekeningen en/of berekeningen van Dubotechniek b.v., in welke vorm dan ook, is uitdrukkelijk verboden.
bouwkundige opdrachtgever: RIBRM Architecten & Adviseurs blad B=01 dd 23-11-2011

K:\tekeningen\projecten\projecten410\420041210412\tekeningen\lucht\ 25-11-2011\420-25-11-2011.dwg

DETAIL INBLAAS GYMZAAL

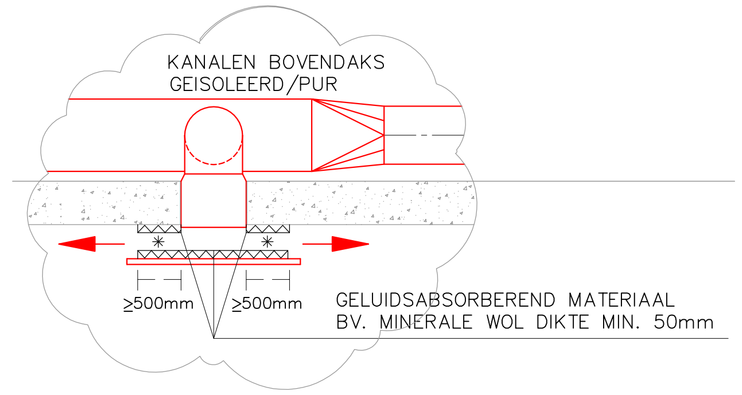

* MAX. SNELHEID 2,5 M/S

4

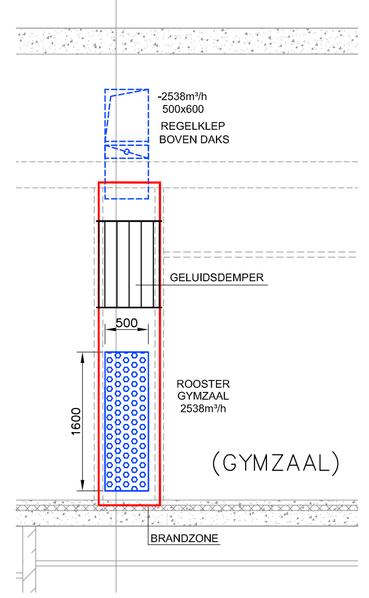

ROOSTER AFZUIGING GYMZAAL

- TBV PLENUM AFZUIGING
  SPARING BOVEN TOILETGROEP
  OPENHOUDEN

RENVOOI:

	ROOSTER TOEVOER TYPE: SOLID AIR PTV2-OR 550
	ROOSTER AFVOER TYPE: SOLID AIR PRVM-00
	DEURSPLEET 2cm.
	OVERSTORT
BK	BRANDKLEP
	REGELKLEP
	GELUIDSDEMPER
	TOEVOERKANAAL
	AFZUIGKANAAL
	LEIDING FLEXIBEL
+160	LUCHTTOEVOER m3/h

* VOOR VENTILATIETABEL ZIE BLAD VENTILATIEBALANS DATUM: 25-02-2010

RDBM

SWZ

Aannemersbedrijf Van Agtmaal
Postbus 1
4730 AA Oudenbosch
tel: 0165-319000
fax: 0165-311860

Datum:	Status:	Omschrijving:	Getekend:	Gecontroleerd:
25-11-2011	CONCEPT	Aanpassing conform geluidsrapport Nelissen	CAT consult	ir. Sj. Eegerdingk
14-06-2010	CONCEPT		CAT consult	ir. Sj. Eegerdingk
05-03-2010	CONCEPT		CAT consult	ir. Sj. Eegerdingk

Project:	Nieuwbouw Brede school "De Neerhof" te Zevenbergen	Projectnr.:	920.300
		Schaal:	1:100
Onderdeel:	LUCHTBEHANDELINGSINSTALLATIE 1e VERDIEPING	Formaat:	A1
Opdrachtgever:	AANNEMERSBEDRIJF VAN AGTMAAL B.V.	Bladnr.	V-01

dubotechniek
COMFORTSYSTEMEN BV
Van Voordenpark 5a 5301 KP - Zaltbommel
Postbus 2219 5300 CE - Zaltbommel
Tel.: (0418) 59 74 50 Fax.: (0418) 59 74 55
E-mail: info@dubocomfort.nl www.dubocomfort.nl

Auteursrechten voorbehouden, het geheel of gedeeltelijk kopiëren, gebruiken door derden van projecten, tekeningen en/of berekeningen van Dubotechniek b.v., in welke vorm dan ook, is uitdrukkelijk verboden.
bouwwijzige onderlegger: RDBM Architecten & Adviseurs blad B-02 dd 23-11-2011

getekend met StabiCAD®

tek:ventverg\projecten\projecten\10142\04142-brede school zevenbergen\lucht 25-11-2011\v00-25-11-2011.dwg

L3 (kVA)		2,4	2,4								
L2 (kVA)					2,4	2,0					
L1 (kVA)								2,4	2,0		
Totaal (kVA)		2,4	2,4		2,4	2,0		2,4	2,0		
Totaal ASP											
IZ max.											
Overig	kVA										
	Aant										
WCD	kVA				2,4	2,0		2,4	2,0		
	Aant										
Verlichting	kVA	2,4	2,4								
	Aant										

TOTAAL 13,6 kVA

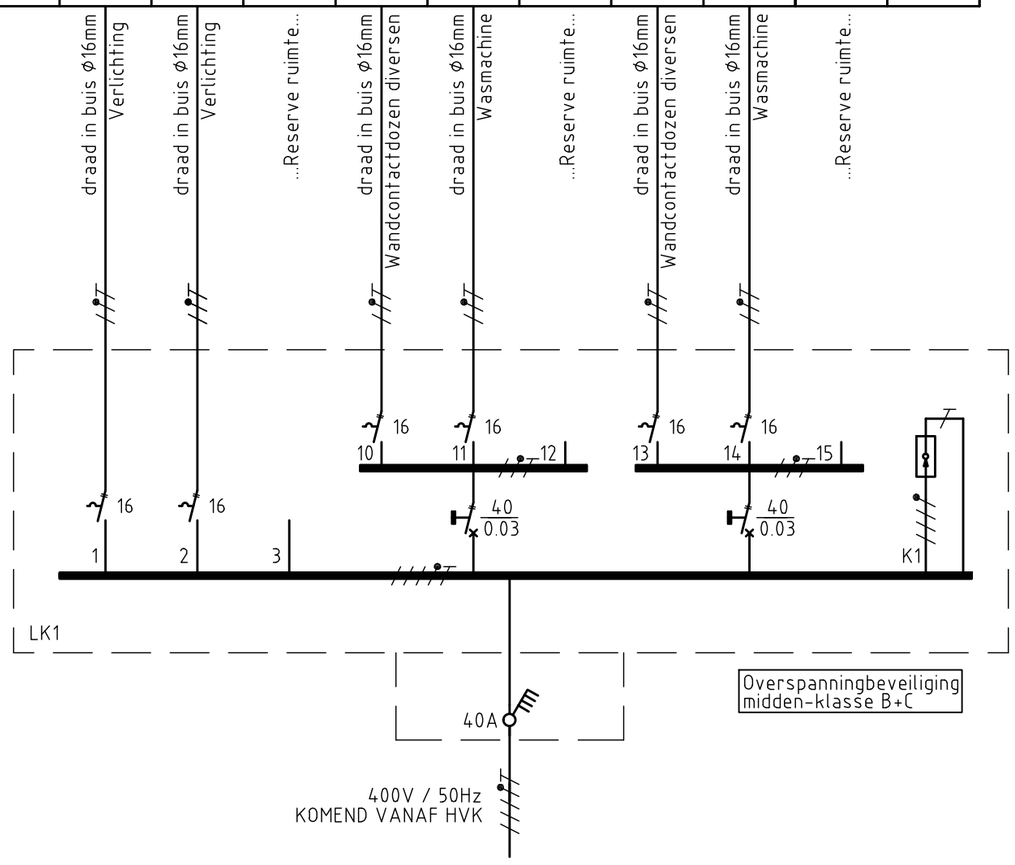

IN KAST 15% RESERVE RUIMTE OPNEMEN

RDBM

SWZ

Aannemersbedrijf Van Agtmaal
Postbus 1
4730 AA Oudenbosch
tel: 0165-319000
fax: 0165-311860

Datum:	Status:	Omschrijving:	Getekend:	Gecontroleerd:
05-03-2010	CONCEPT		J. Spans	ir. Sj. Eegerdingk

Project:	Nieuwbouw Brede school "De Neerhof" te Zevenbergen	Projectnr.:	920.300
		Schaal:	nvt
Onderdeel:	INSTALLATIESCHEMA LK1	Formaat:	A3
Opdrachtgever:	AANNEMERSBEDRIJF VAN AGTMAAL B.V.	Bladnr.	V02-00

dubotechniek b.v.
Comfortsystemen
Van Voordenpark 5c - 5301 KP - Zaltbommel
Tel.: (0418) 59 74 50 Fax.: (0418) 59 74 55
E-mail: info@dubocomfort.nl www.dubocomfort.nl

L3 (kVA)		2,4	2,4					
L2 (kVA)					2,4	2,0		
L1 (kVA)								
Totaal (kVA)		2,4	2,4		2,4	2,0		
Totaal ASP								
IZ max.								
Overig	kVA							
	Aant							
WCD	kVA				2,4	2,0		
	Aant							
Verlichting	kVA	2,4	2,4					
	Aant							

TOTAAL 9,20 kVA

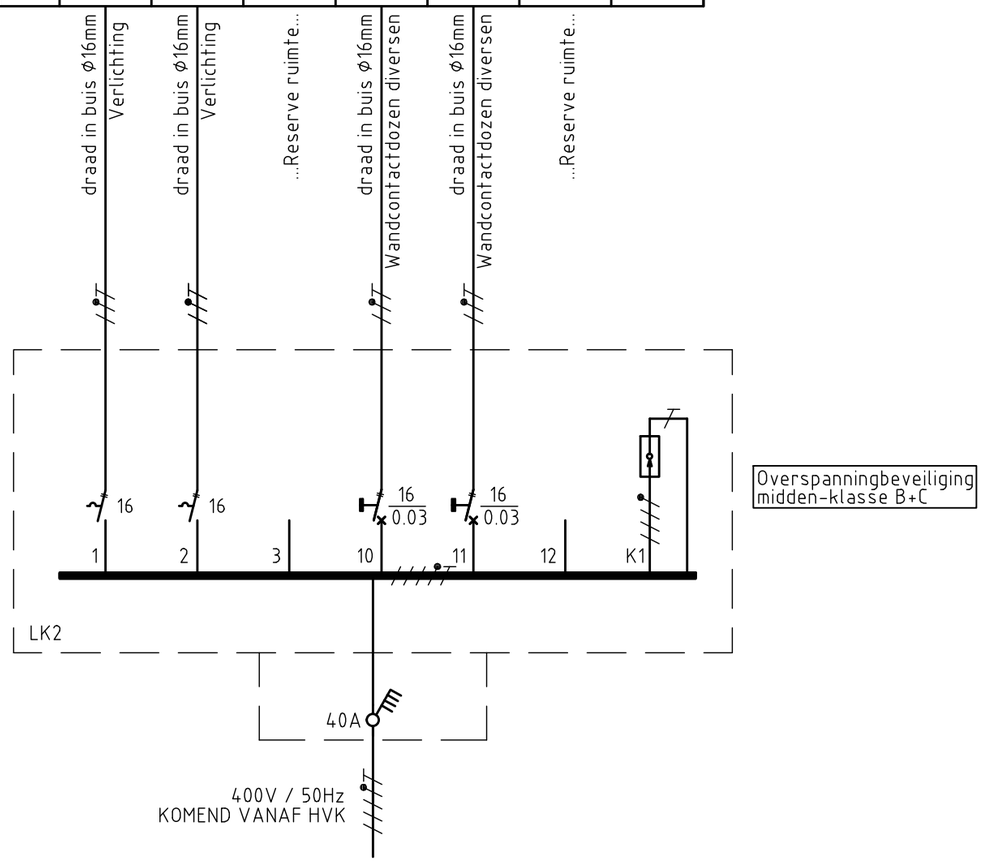

IN KAST 15% RESERVE RUIMTE OPNEMEN

RDBM

SWZ

Aannemersbedrijf Van Agtmaal
Postbus 1
4730 AA Oudenbosch
tel: 0165-319000
fax: 0165-311860

Datum:	Status:	Omschrijving:	Getekend:	Gecontroleerd:
05-03-2010	CONCEPT		J. Spans	ir. Sj. Eegerdingk

Project:	Nieuwbouw Brede school "De Neerhof" te Zevenbergen	Projectnr.:	920.300
		Schaal:	nvt
Onderdeel:	INSTALLATIESCHEMA LK2	Formaat:	A3
Opdrachtgever:	AANNEMERSBEDRIJF VAN AGTMAAL B.V.	Bladnr.	V03-00

dubotechniek b.v.
Comfortsystemen
Van Voordenpark 5c - 5301 KP - Zaltbommel
Tel.: (0418) 59 74 50 Fax.: (0418) 59 74 55
E-mail: info@dubocomfort.nl www.dubocomfort.nl

L3 (kVA)		2,4	2,4					
L2 (kVA)					2,4	2,0		
L1 (kVA)								
Totaal (kVA)		2,4	2,4		2,4	2,0		
Totaal ASP								
IZ max.								
Overig	kVA							
	Aant							
WCD	kVA				2,4	2,0		
	Aant							
Verlichting	kVA	2,4	2,4					
	Aant							

TOTAAL 9,20 kVA

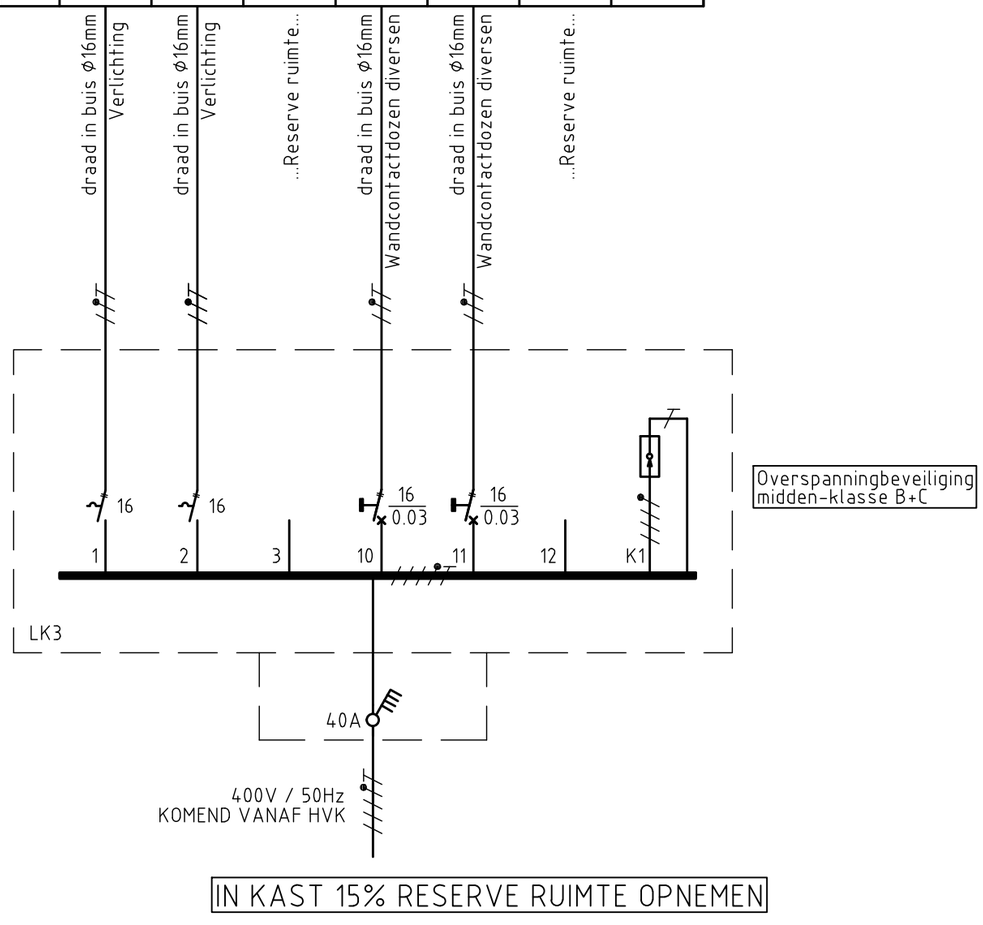

IN KAST 15% RESERVE RUIMTE OPNEMEN

RDBM

SWZ

Aannemersbedrijf Van Agtmaal
Postbus 1
4730 AA Oudenbosch
tel: 0165-319000
fax: 0165-311860

Datum:	Status:	Omschrijving:	Getekend:	Gecontroleerd:
05-03-2010	CONCEPT		J. Spans	ir. Sj. Eegerdingk

Project:	Nieuwbouw Brede school "De Neerhof" te Zevenbergen	Projectnr.:	920.300
		Schaal:	nvt
Onderdeel:	INSTALLATIESCHEMA LK3	Formaat:	A3
Opdrachtgever:	AANNEMERSBEDRIJF VAN AGTMAAL B.V.	Bladnr.	V04-00

dubotechniek b.v.
Comfortsystemen
Van Voordenpark 5c - 5301 KP - Zaltbommel
Tel.: (0418) 59 74 50 Fax.: (0418) 59 74 55
E-mail: info@dubocomfort.nl www.dubocomfort.nl

L3 (kVA)					2,4			2,4	2,4	2,0		2,4	2,4	2,0													6	1			
L2 (kVA)						2,4										2,4	2,4	2,0		2,4	2,4	2,0									
L1 (kVA)	2,4	2,4	2,4																				2,4	2,4	2,4						
Totaal (kVA)	2,4	2,4	2,4	2,4	2,4		2,4	2,4	2,0		2,4	2,4	2,0		2,4	2,4	2,0		2,4	2,4	2,0		2,4	2,4	2,4		6	1			TOTAAL 51,4 kVA
Totaal ASP																															
IZ max.																															
Overig	kVA																														
	Aant																														
WCD	kVA							2,4	2,4	2,0		2,4	2,4	2,0		2,4	2,4	2,0		2,4	2,4	2,0		2,4	2,4	2,4		6	1			
	Aant																														
Verlichting	kVA	2,4	2,4	2,4	2,4	2,4																									
	Aant																														

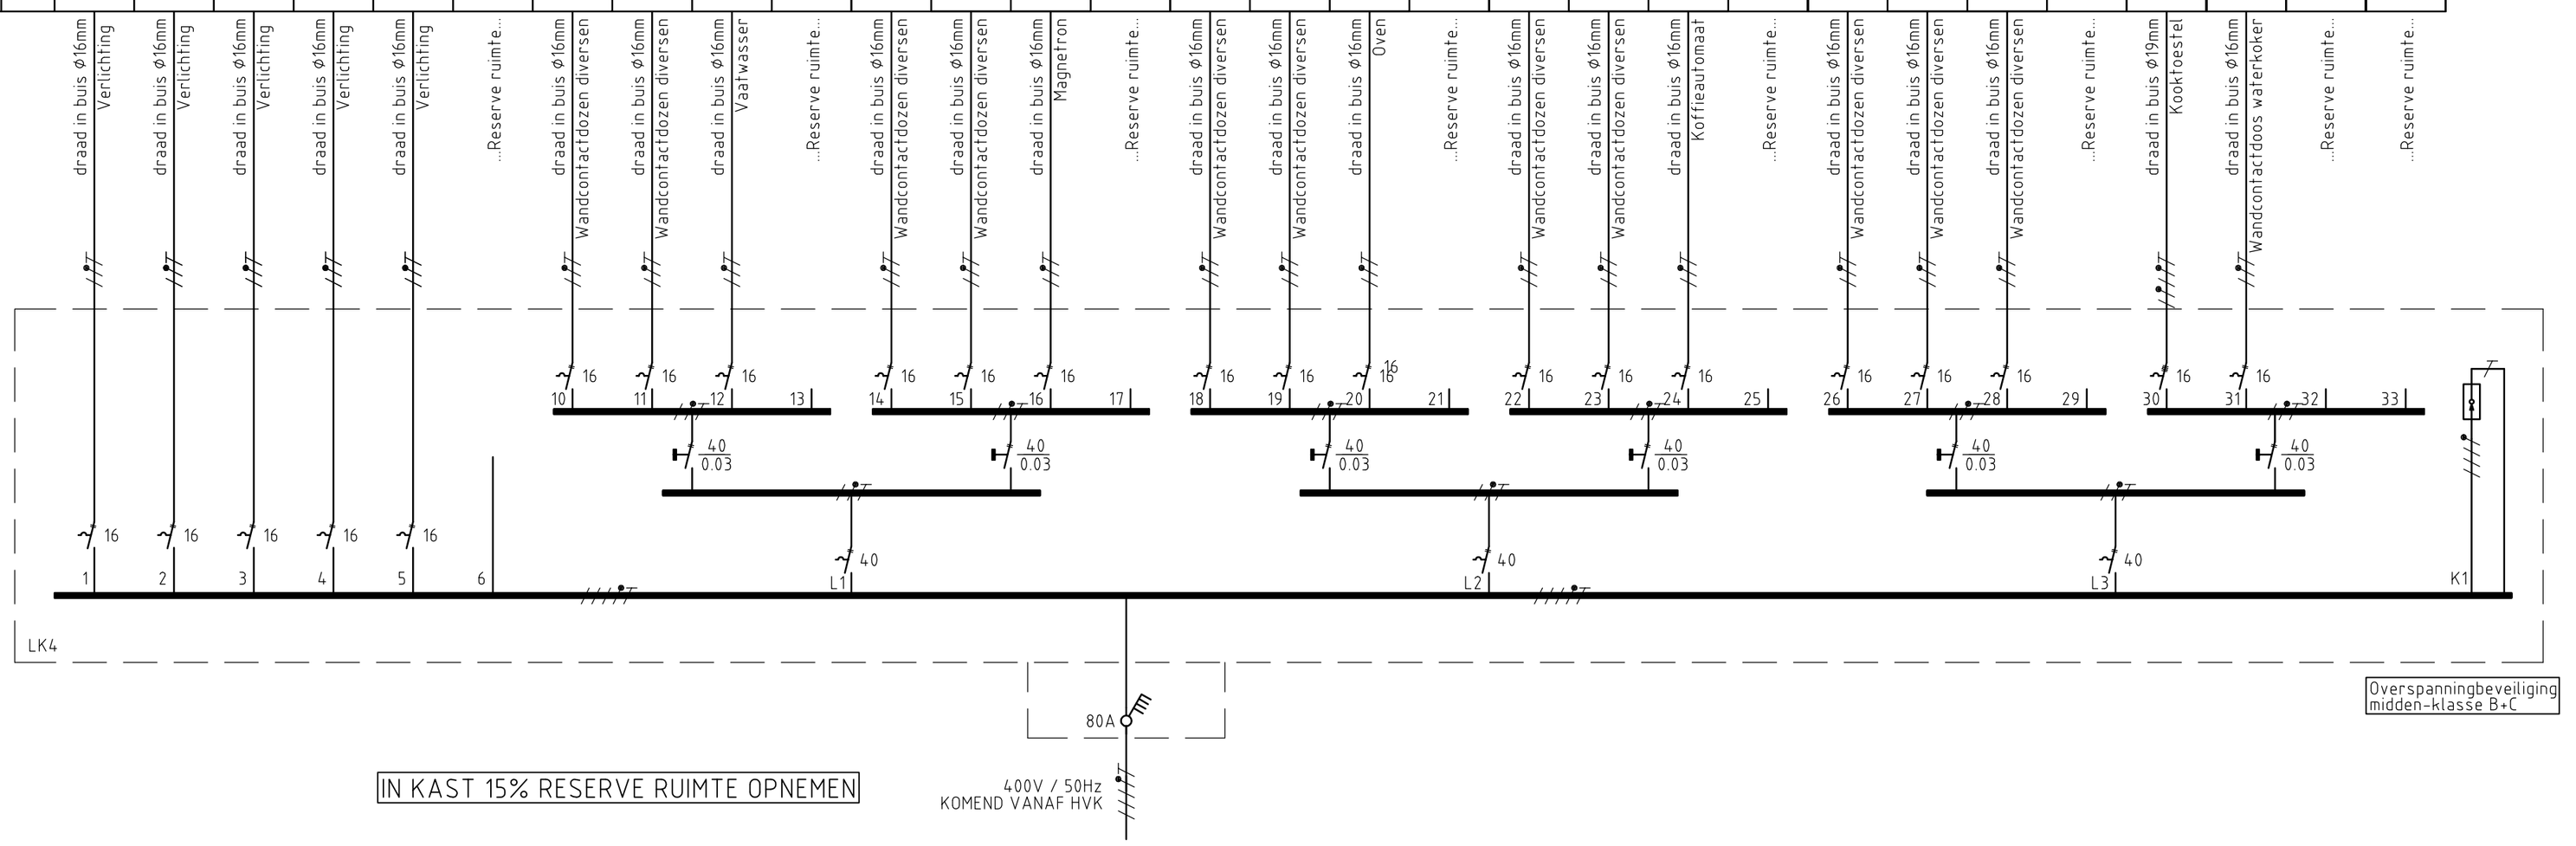

IN KAST 15% RESERVE RUIMTE OPNEMEN

RDBM

SWZ

Aannemersbedrijf Van Agtmaal
Postbus 1
4730 AA Oudenbosch
tel: 0165-319000
fax: 0165-311860

Datum:	Status:	Omschrijving:	Getekend:	Gecontroleerd:
15-07-2010	CONCEPT		J. Spans	ir. Sj. Eegerdingk

Project:	Nieuwbouw Brede school "De Neerhof" te Zevenbergen	Projectnr.:	920.300
		Schaal:	nvt
Onderdeel:	INSTALLATIESCHEMA LK4	Formaat:	A2
Opdrachtgever:	AANNEMERSBEDRIJF VAN AGTMAAL B.V.	Bladnr.	V05-00

dubotechniek b.v.
Comfortsystemen

Van Voordenpark 5c - 5301 KP - Zaltbommel
Tel.: (0418) 59 74 50 Fax.: (0418) 59 74 55
E-mail: info@dubocomfort.nl www.dubocomfort.nl

| | | |

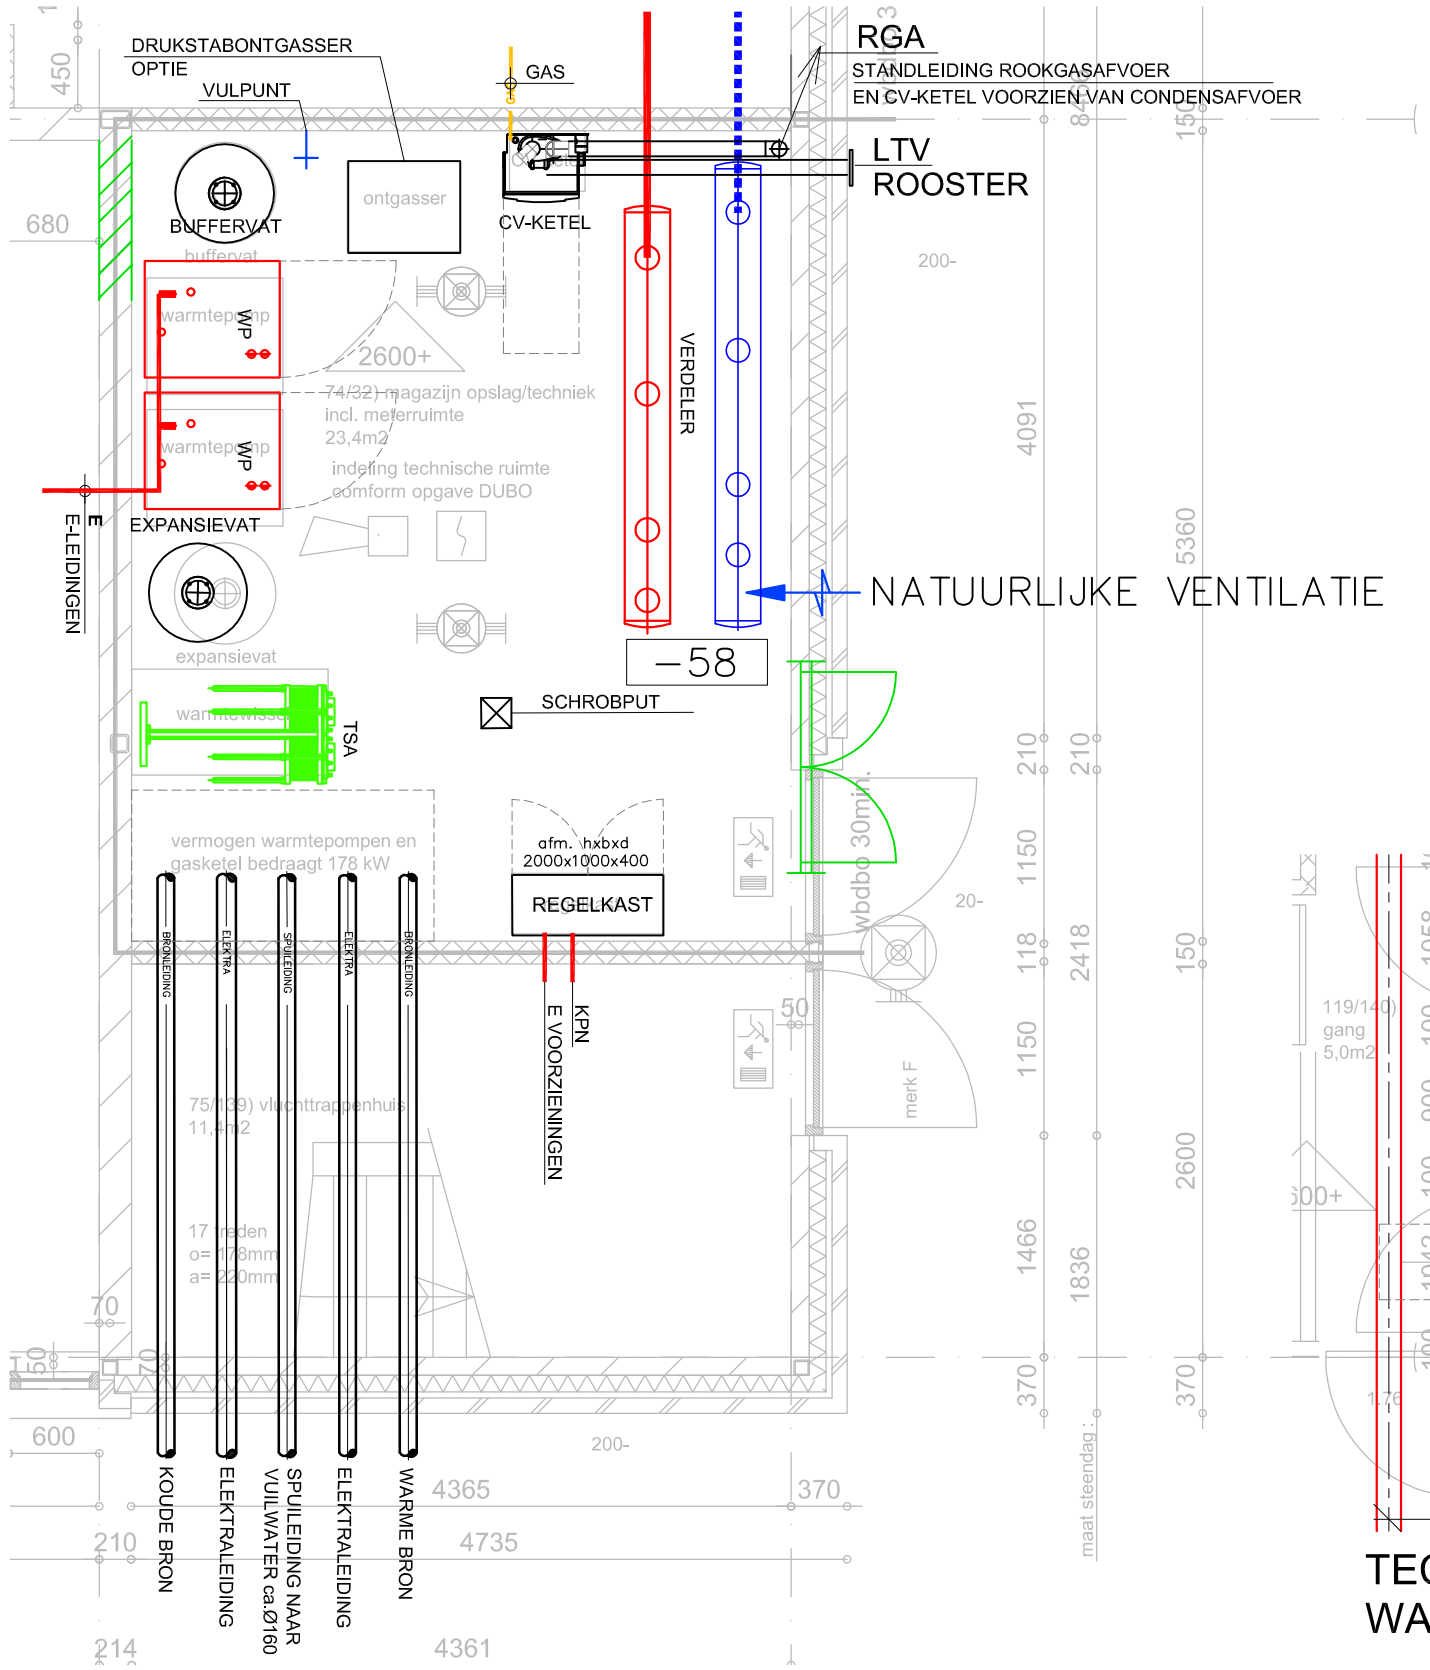

TECHNIEKRUIMTE
WKO

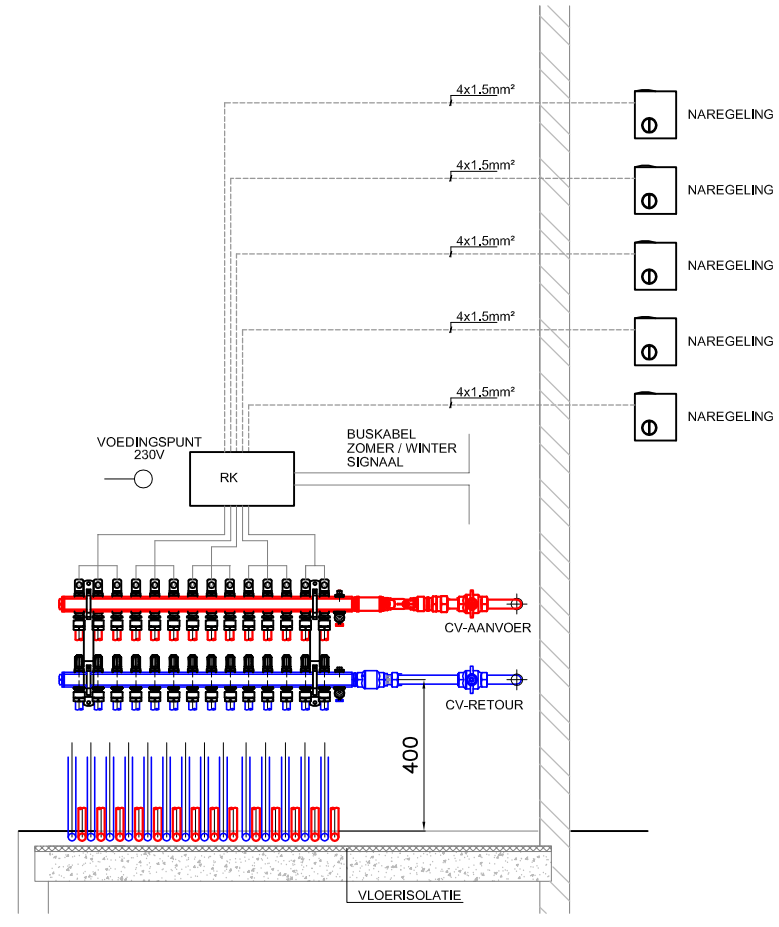

OPSTELLING VERDELER

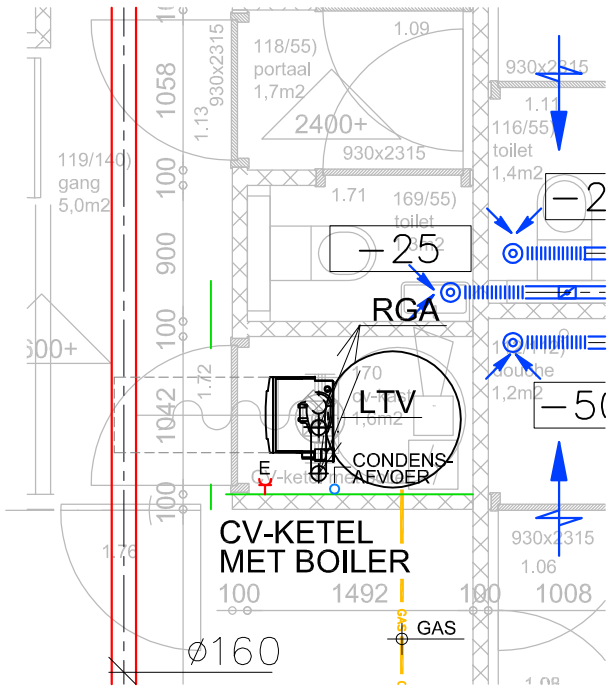

TECHNIEKRUIMTE
WARMTAPWATER

RDBM

SWZ

Aannemersbedrijf Van Agtmaal
Postbus 1
4730 AA Oudenbosch
tel: 0165-319000
fax: 0165-311860

Datum:	Status:	Omschrijving:	Getekend:	Gecontroleerd:
25-11-2011	DEFINITIEF ONTWERP		CAT consult	ir. Sj. Eegerdingk
05-03-2010	DEFINITIEF ONTWERP		CAT consult	ir. Sj. Eegerdingk

Project:	Nieuwbouw Brede school "De Neerhof" te Zevenbergen	Projectnr.:	920.300
		Schaal:	1:50/20
Onderdeel:	TECHNISCHE RUIMTE WKO + WARMTAPWATER	Formaat:	A3
Opdrachtgever:	AANNEMERSBEDRIJF VAN AGTMAAL B.V.	Bladnr.	TR-01

dubotechniek
COMFORTSYSTEMEN BV
Van Voordenpark 5a 5301 KP - Zaltbommel
Postbus 2219 5300 CE - Zaltbommel
Tel.: (0418) 59 74 50 Fax.: (0418) 59 74 55
E-mail: info@dubocomfort.nl www.dubocomfort.nl

Auteursrechten voorbehouden, het geheel of gedeeltelijk kopiëren, gebruiken door derden van projecten, tekeningen en/of berekeningen van Dubotechniek b.v., in welke vorm dan ook, is uitdrukkelijk verboden.
bouwkundige onderlegger: RDBM Architecten & Adviseurs blad B-01 dd 23-11-2011

z:\projecten\4101-4200\4121-413\04122-brschool zevenbergen\lucht 25-11-2011\w-00-25-11-2011.dwg

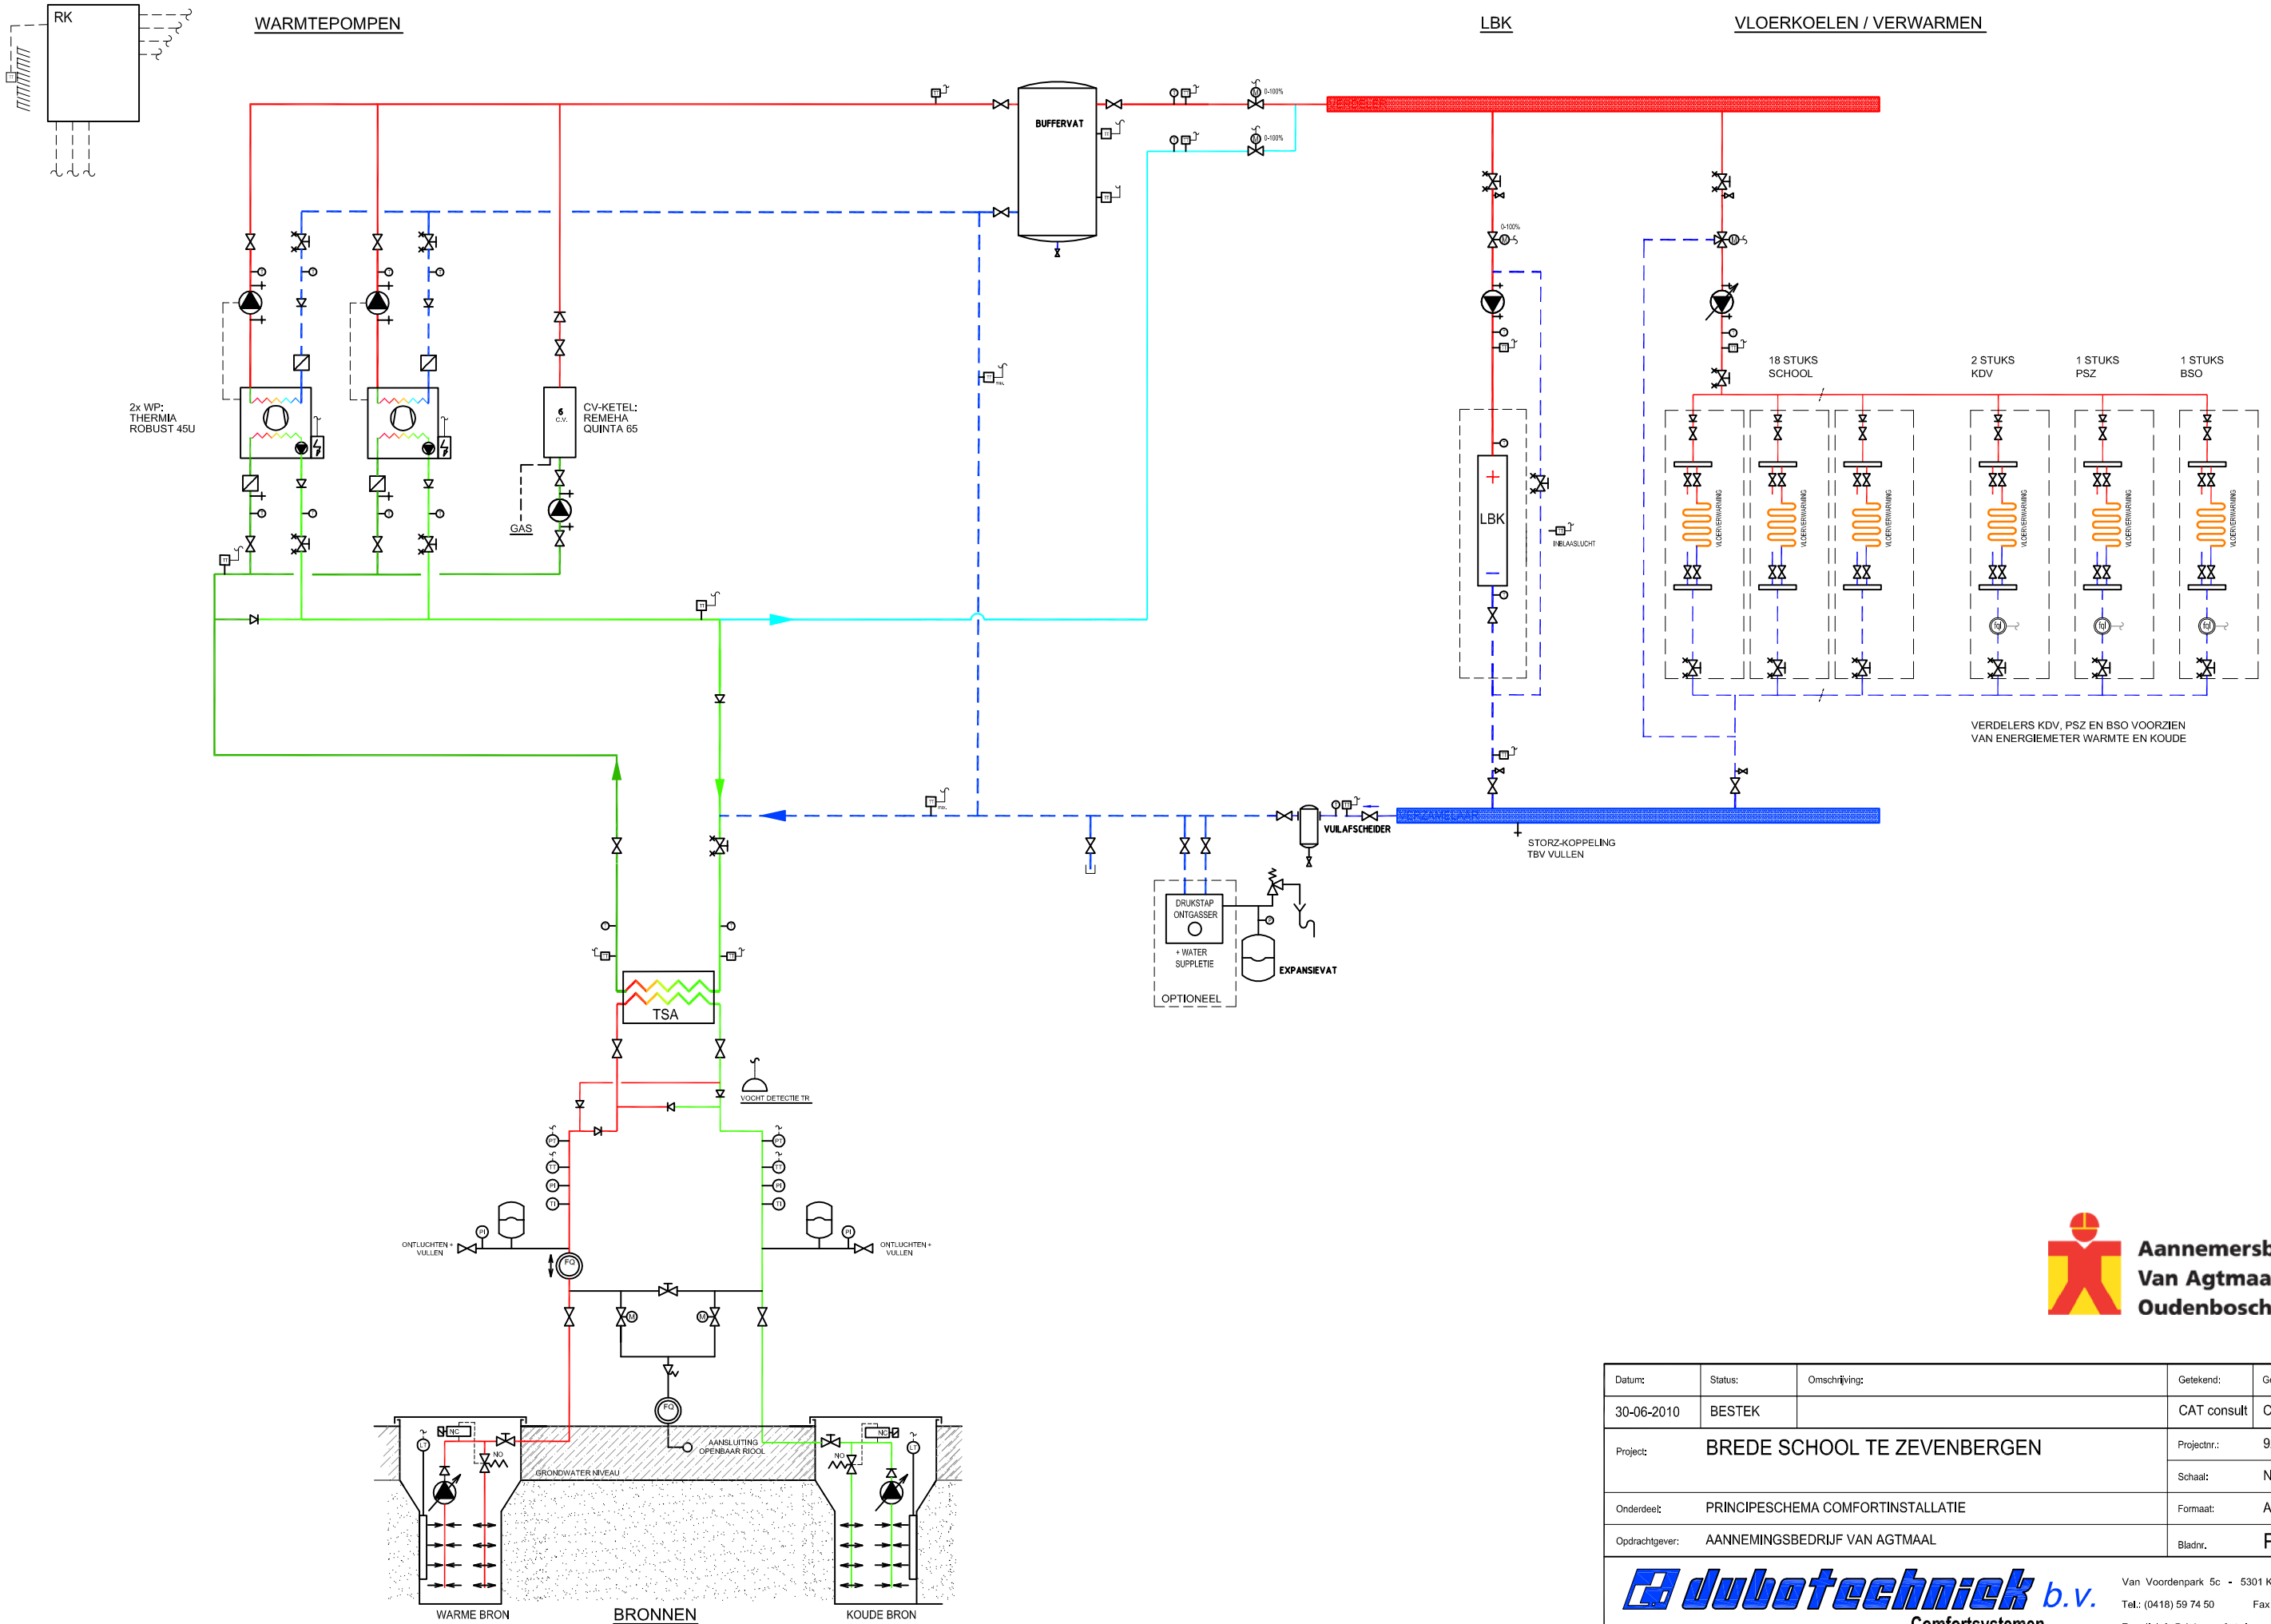

Aannemersbedrijf
Van Agtmaal
Oudenbosch

Datum:	Status:	Omschrijving:	Getekend:	Gecontroleerd:
30-06-2010	BESTEK		CAT consult	C.J. van Bekkum
Project:	BREDE SCHOOL TE ZEVENBERGEN		Projectnr.:	920.300
			Schaal:	NVT
Onderdeel:	PRINCIPESCHEMA COMFORTINSTALLATIE		Formaat:	A3
Opdrachtgever:	AANNEMINGSBEDRIJF VAN AGTMAAL		Bladnr.	P01

dubotechniek b.v.
Comfortsystemen
Van Voordenpark 5c - 5301 KP - Zaltbommel
Tel.: (0418) 59 74 50 Fax.: (0418) 59 74 55
E-mail: info@dubocomfort.nl www.dubocomfort.nl

Auteursrechten voorbehouden, het geheel of gedeeltelijk kopiëren, gebruiken door derden van projecten, tekeningen en/of berekeningen van Dubotechniek b.v., in welke vorm dan ook, is uitdrukkelijk verboden.
path: C:\3798

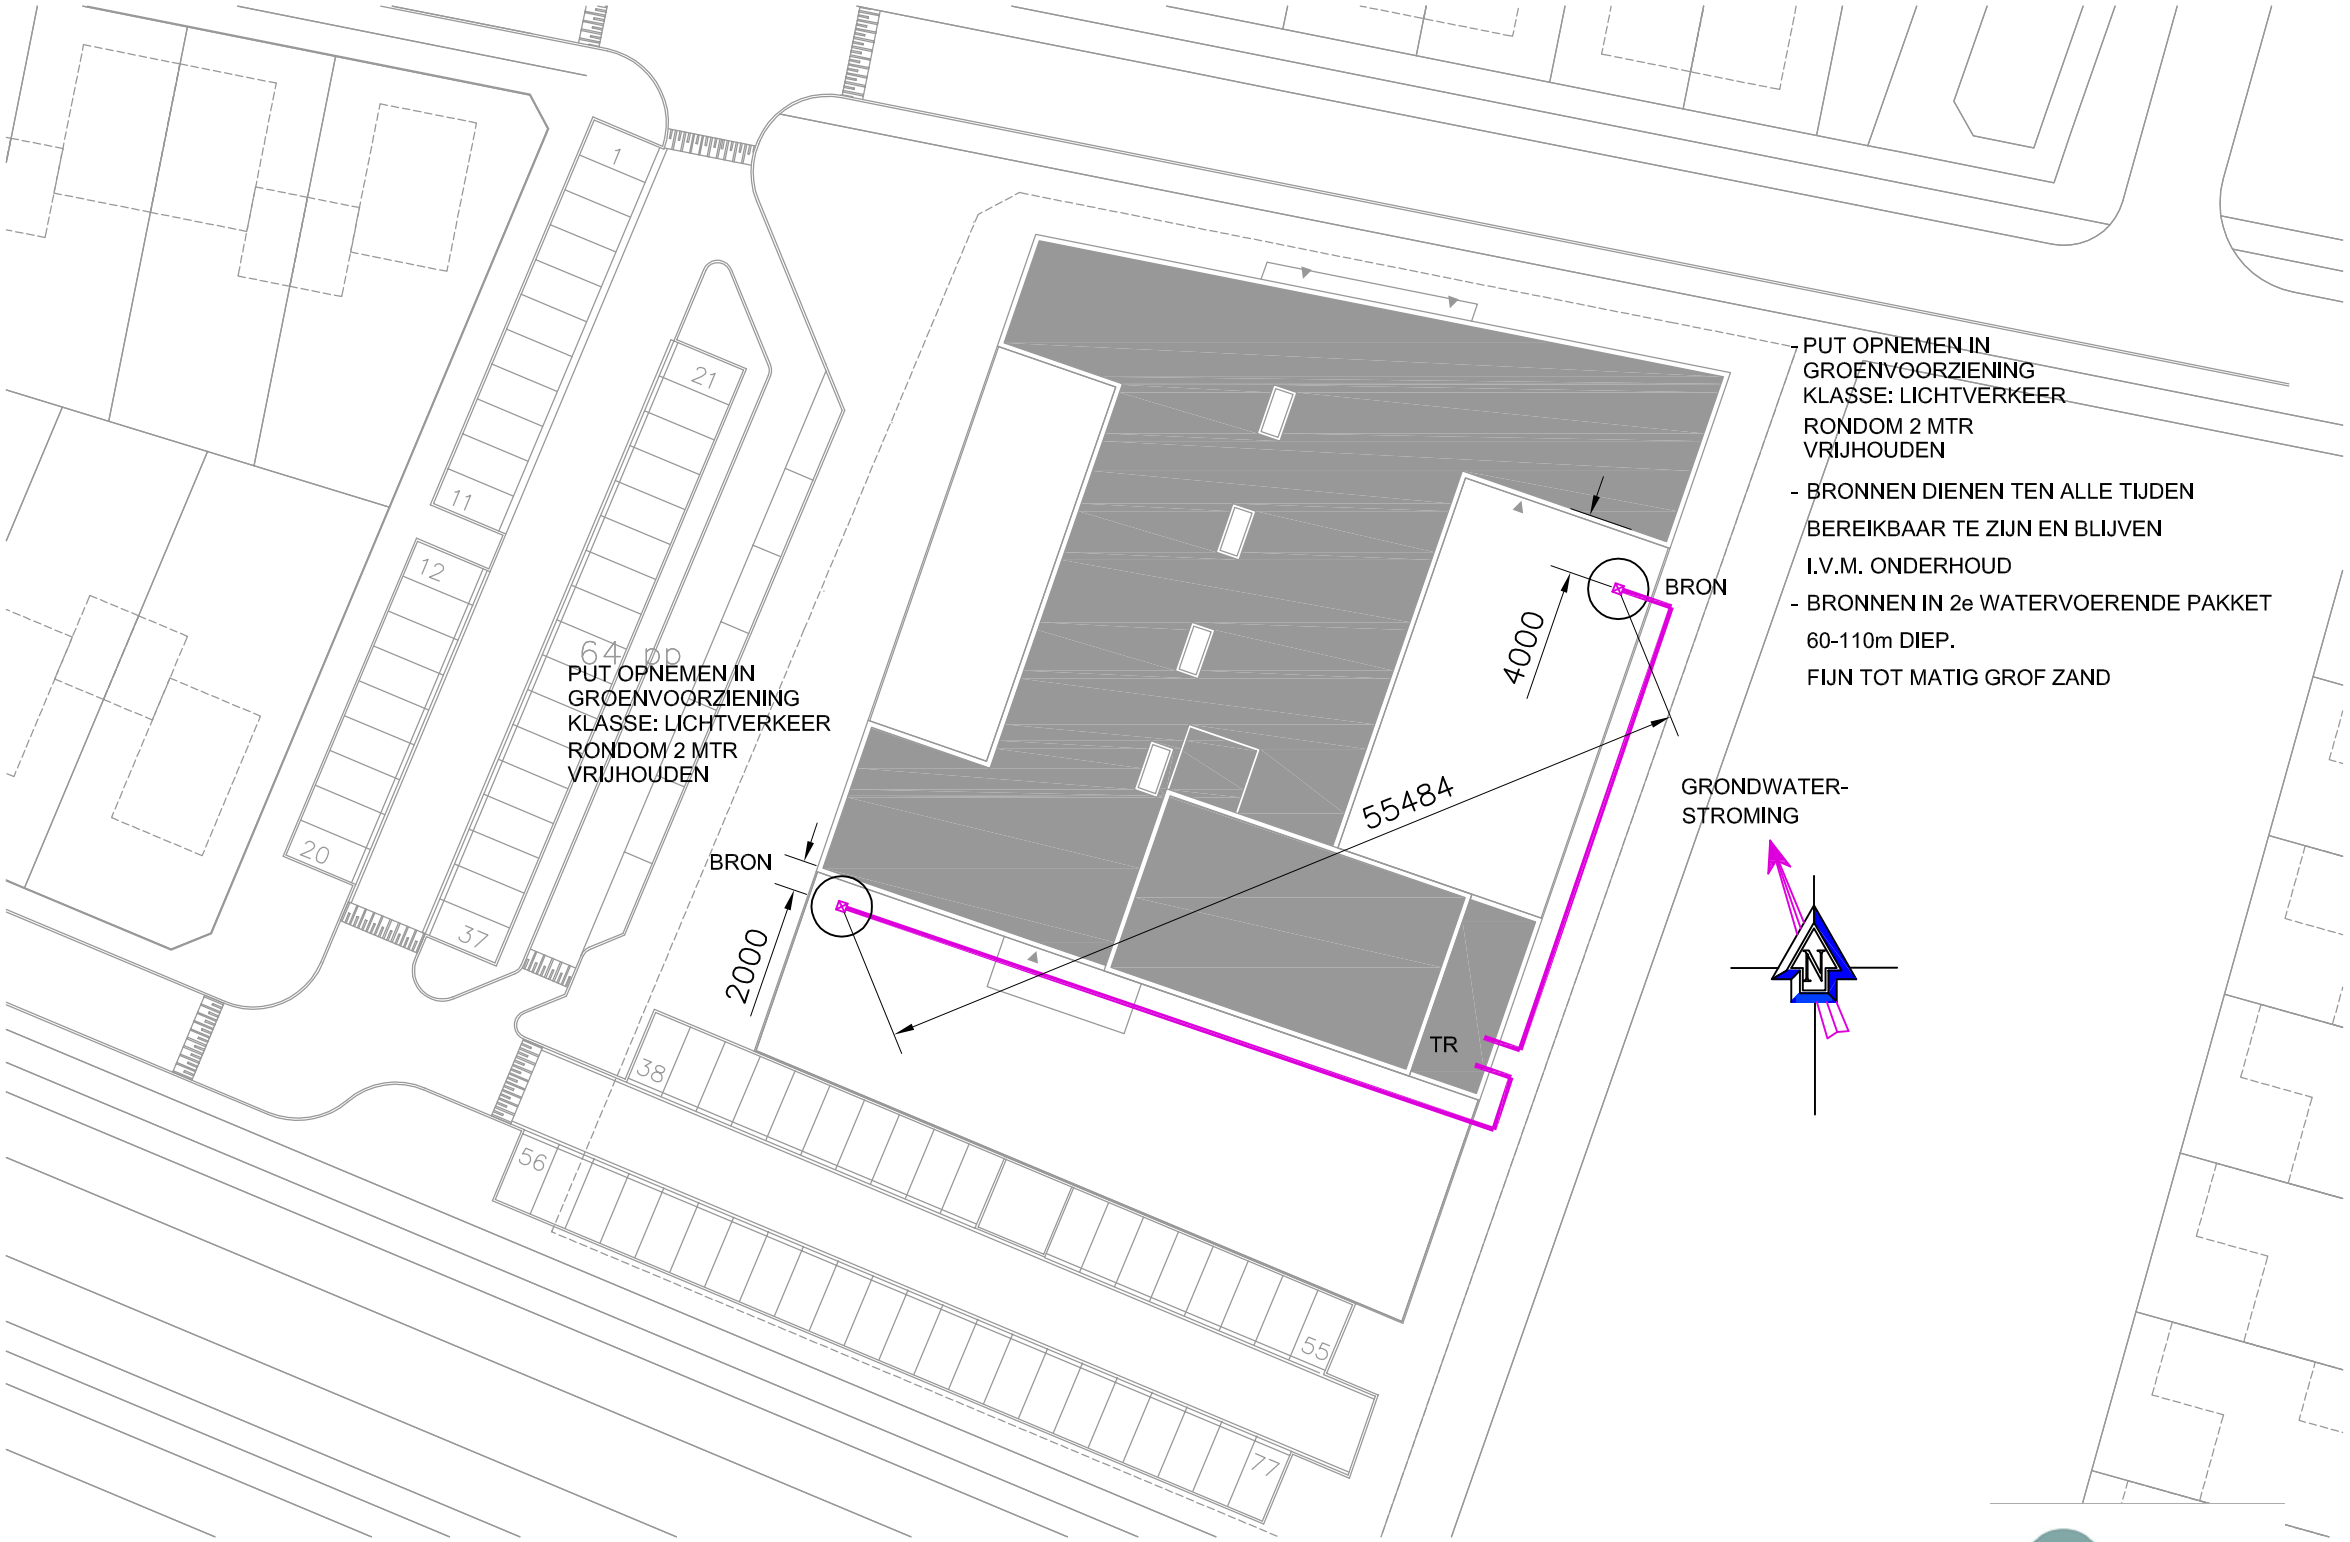

- PUT OPNEMEN IN GROENVOORZIENING KLASSE: LICHTVERKEER RONDOM 2 MTR VRIJHOUDEN
- BRONNEN DIENEN TEN ALLE TIJDEN BEREIKBAAR TE ZIJN EN BLIJVEN I.V.M. ONDERHOUD
- BRONNEN IN 2e WATERVOERENDE PAKKET 60-110m DIEP. FIJN TOT MATIG GROF ZAND

RDBM

SWZ

Aannemersbedrijf Van Agtmaal
Postbus 1
4730 AA Oudenbosch
tel: 0165-319000
fax: 0165-311860

Datum:	Status:	Omschrijving:	Getekend:	Gecontroleerd:
30-06-2010	BESTEK		CAT consult	ir. Sj. Eegerdingk

Project:	Nieuwbouw Brede school "De Neerhof" te Zevenbergen	Projectnr.:	920.300
		Schaal:	1:500
Onderdeel:	SITUATIE BRONNEN	Formaat:	A1
Opdrachtgever:	AANNEMERSBEDRIJF VAN AGTMAAL B.V.	Bladnr.	S-01

dubotechniek b.v.
Comfortsystemen
Van Voordenpark 5c - 5301 KP - Zaltbommel
Tel.: (0418) 59 74 50 Fax.: (0418) 59 74 55
E-mail: info@dubocomfort.nl www.dubocomfort.nl

Auteursrechten voorbehouden, het geheel of gedeeltelijk kopiëren, gebruiken door derden van projecten, tekeningen en/of berekeningen van Dubotechniek b.v., in welke vorm dan ook, is uitdrukkelijk verboden.

getekend met StabiCAD®

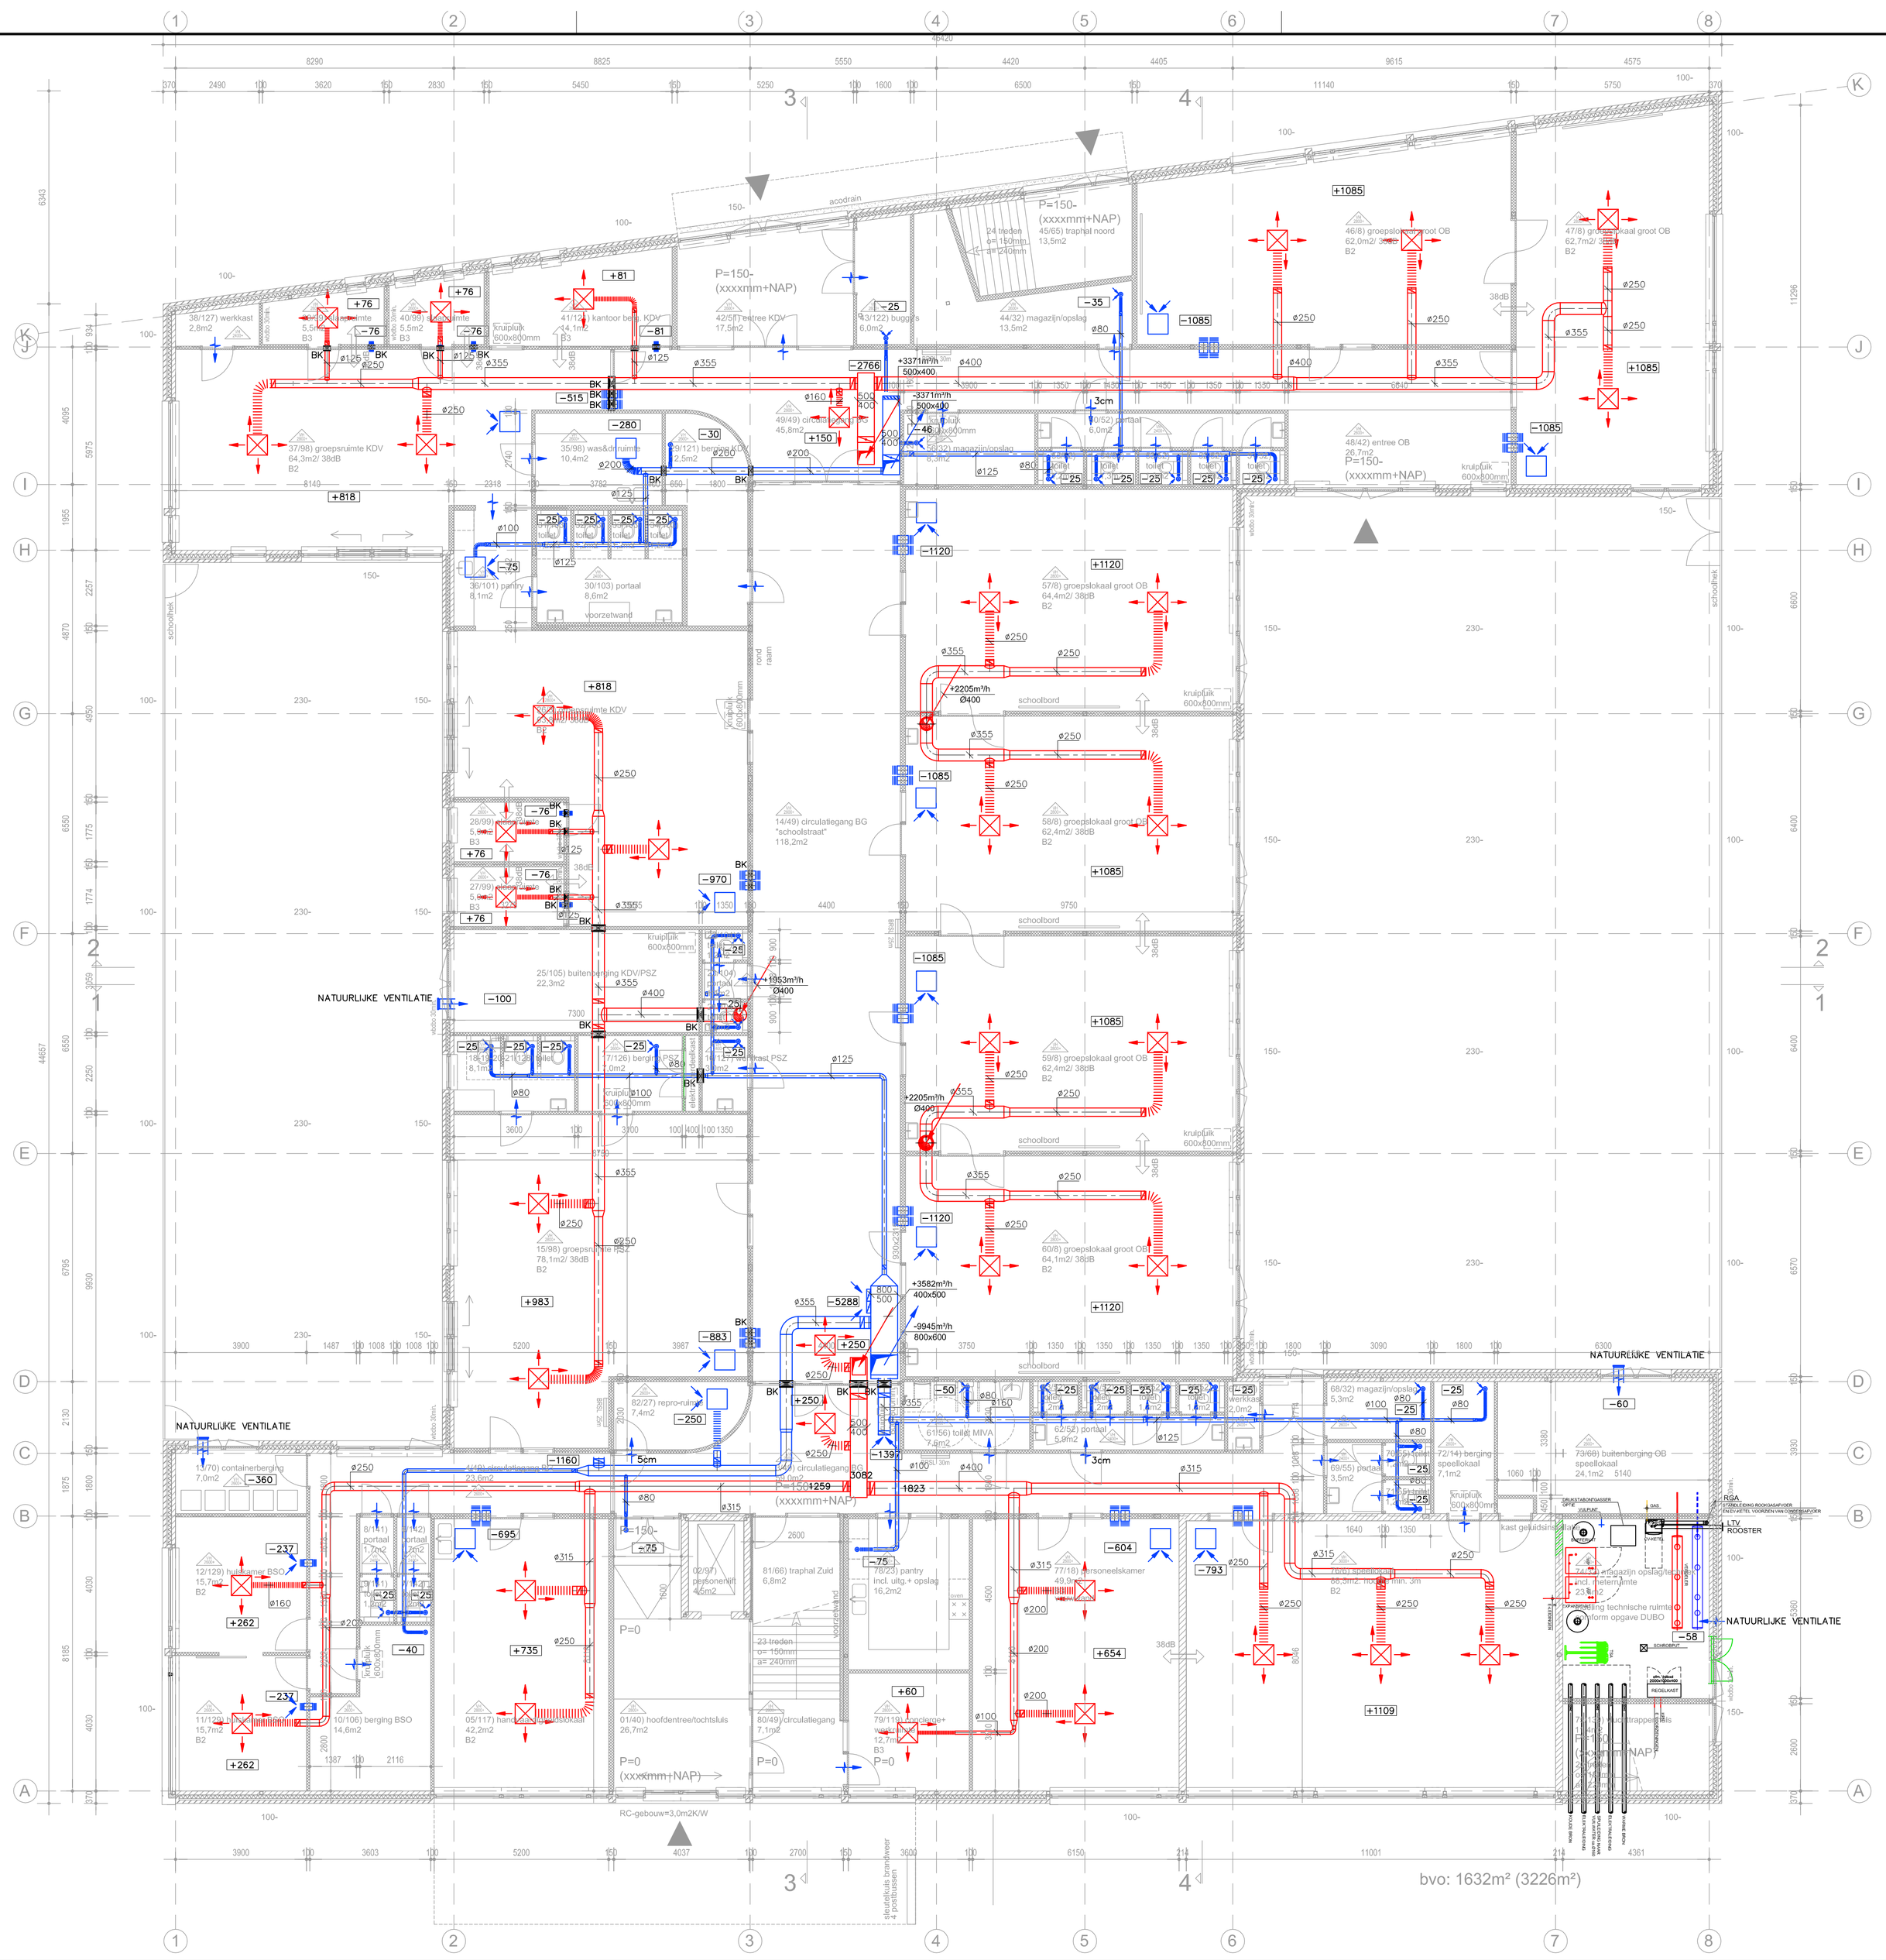

DETAIL OVERSTORT:

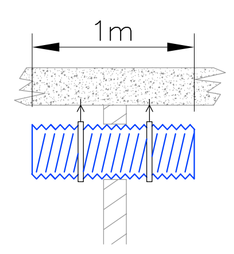

RENVOOI:

	ROOSTER TOEVOER TYPE: SOLID AIR PTV2-OR 550
	ROOSTER AFVOER TYPE: SOLID AIR PRVM-00
	DEURSPLEET 2cm.
	OVERSTORT
BK	BRANDKLEP
	REGELKLEP
	TOEVOERKANAAL
	AFZUIGKANAAL
	LEIDING FLEXIBEL
+160	LUCHTTOEVOER m3/h

* VOOR VENTILATIETABEL ZIE BLAD VENTILATIEBALANS DATUM: 25-02-2010

Aannemersbedrijf Van Agtmaal
Postbus 1
4730 AA Oudenbosch
tel: 0165-319000
fax: 0165-311860

Datum:	Status:	Omschrijving:	Getekend:	Gecontroleerd:
14-06-2010	CONCEPT		CAT consult	ir. Sj. Eegerdingk
05-03-2010	CONCEPT		CAT consult	ir. Sj. Eegerdingk

Project:	Nieuwbouw Brede school "De Neerhof" te Zevenbergen	Projectnr.:	920.300
		Schaal:	1:100
Onderdeel:	LUCHTBEHANDELINGSINSTALLATIE BEGANE GROND	Formaat:	A1
Opdrachtgever:	AANNEMERSBEDRIJF VAN AGTMAAL B.V.	Bladnr.	V-00

dubotechniek b.v.
Comfortsystemen
Van Voordenpark 5c - 5301 KP - Zaltbommel
Tel.: (0418) 59 74 50 Fax.: (0418) 59 74 55
E-mail: info@dubocomfort.nl www.dubocomfort.nl

getekend met StabiCAD®

Auteursrechten voorbehouden, het geheel of gedeeltelijk kopiëren, gebruiken door derden van projecten, tekeningen en/of berekeningen van Dubotechniek b.v., in welke vorm dan ook, is uitdrukkelijk verboden.
bouwkundige onderlagen: RDBM Architecten & Adviseurs blad BV-01 dd 08-04-2010

DETAIL INBLAAS GYMZAAL

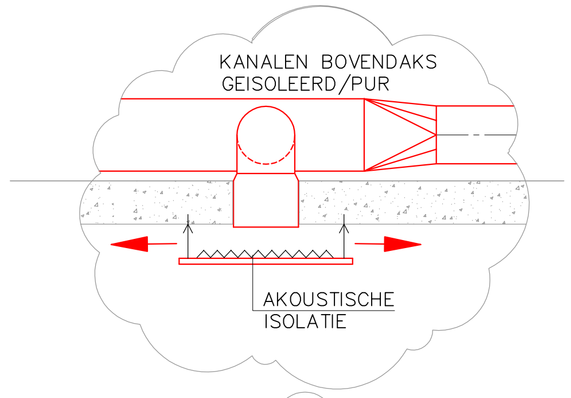

4

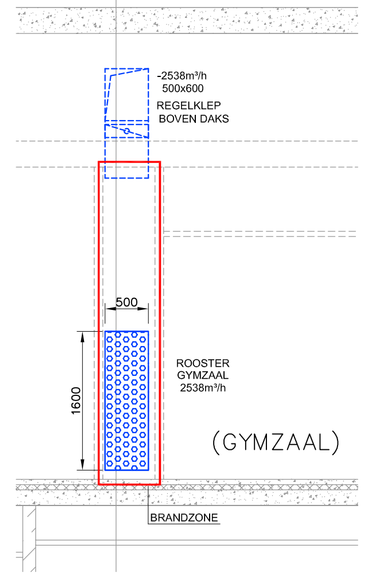

ROOSTER AFZUIGING GYMZAAL

RENVOOI:

	ROOSTER TOEVOER TYPE: SOLID AIR PTV2-OR 550
	ROOSTER AFVOER TYPE: SOLID AIR PRVM-00
	DEURSPLEET 2cm.
	OVERSTORT
BK	BRANDKLEP
	REGELKLEP
	TOEVOERKANAAL
	AFZUIGKANAAL
	LEIDING FLEXIBEL
+160	LUCHTTOEVOER m3/h

* VOOR VENTILATIETABEL ZIE BLAD VENTILATIEBALANS DATUM: 25-02-2010

RDBM SWZ

Aannemersbedrijf Van Agtmaal
Postbus 1
4730 AA Oudenbosch
tel: 0165-319000
fax: 0165-311869

Datum:	Status:	Omschrijving:	Getekend:	Gecontroleerd:
14-06-2010	CONCEPT		CAT consult	ir. Sj. Eegerdingk
05-03-2010	CONCEPT		CAT consult	ir. Sj. Eegerdingk

Project:	Nieuwbouw Brede school "De Neerhof" te Zevenbergen	Projectnr.:	920.300
		Schaal:	1:100
Onderdeel:	LUCHTBEHANDELINGSINSTALLATIE 1e VERDIEPING	Formaat:	A1
Opdrachtgever:	AANNEMERSBEDRIJF VAN AGTMAAL B.V.	Bladnr.	V-01

dubotechniek b.v.
Comfortsystemen
Van Voordenpark 5c - 5301 KP - Zaltbommel
Tel.: (0418) 59 74 50 Fax.: (0418) 59 74 55
E-mail: info@dubocomfort.nl www.dubocomfort.nl

Auteursrechten voorbehouden, het geheel of gedeeltelijk kopiëren, gebruiken door derden van projecten, tekeningen en/of berekeningen van Dubotechniek b.v., in welke vorm dan ook, is uitdrukkelijk verboden.
bouwkundige onderlagen: RDBM Architecten & Adviseurs blad BV-02 dd 08-04-2010

getekend met StabiCAD®

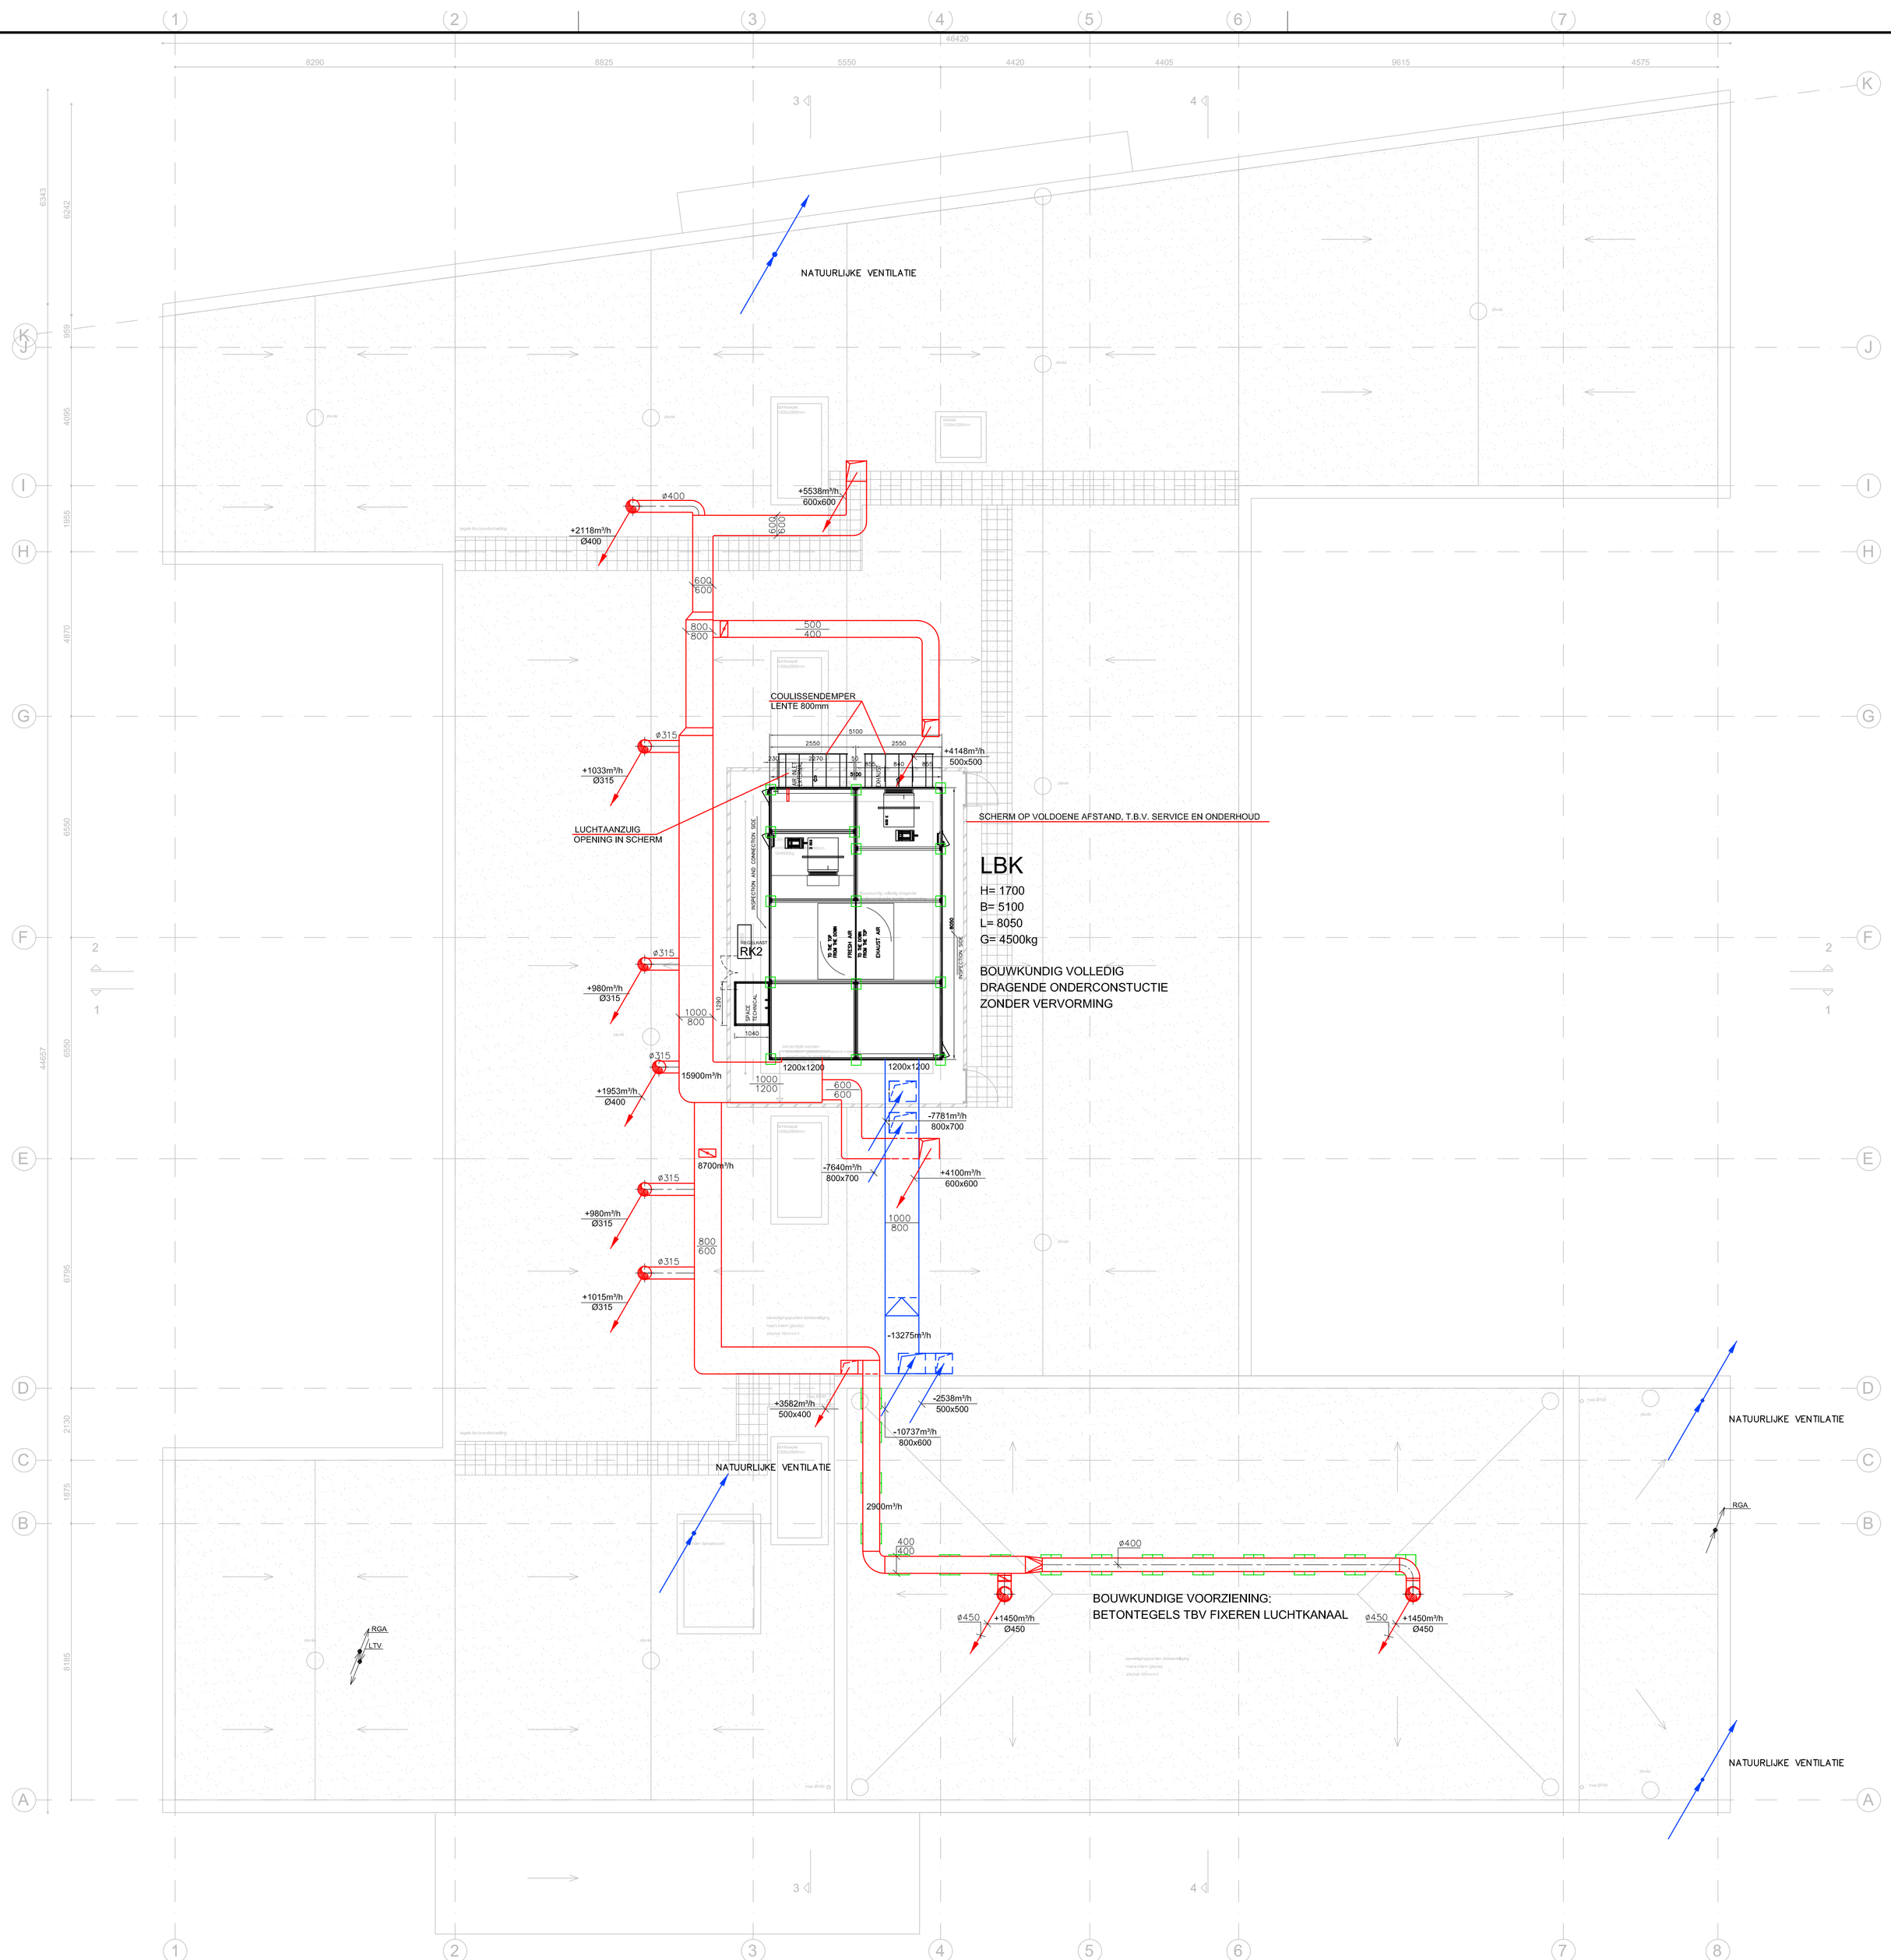

LBK

H= 1700
B= 5100
L= 8050
G= 4500kg

BOUWKUNDIG VOLLEDIG
DRAGENDE ONDERCONSTUCTIE
ZONDER VERVORMING

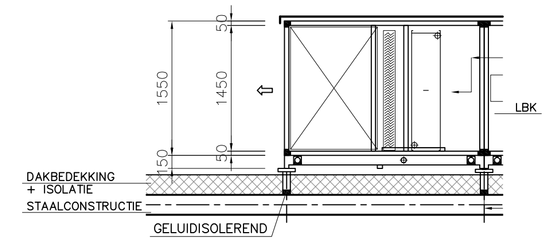

ONDERSTEUNING LBK

* VOOR VENTILATIETABEL ZIE BLAD VENTILATIEBALANS DATUM: 25-02-2010

RDBM

SWZ

Aannemersbedrijf Van Agtmaal
Postbus 1
4730 AA Oudenbosch
tel: 0165-319000
fax: 0165-311860

Datum:	Status:	Omschrijving:	Getekend:	Gecontroleerd:
25-11-2011	CONCEPT	Aanpassing conform geluidsrapport Nelissen	CAT consult	ir. Sj. Eegerdingk
14-06-2010	CONCEPT		CAT consult	ir. Sj. Eegerdingk
05-03-2010	CONCEPT		CAT consult	ir. Sj. Eegerdingk

Project:	Nieuwbouw Brede school "De Neerhof" te Zevenbergen	Projectnr.:	920.300
		Schaal:	1:100
Onderdeel:	LUCHTBEHANDELINGSINSTALLATIE DAK	Formaat:	A1
Opdrachtgever:	AANNEMERSBEDRIJF VAN AGTMAAL B.V.	Bladnr.	V-DAK

dubotechniek
COMFORTSYSTEMEN BV

Van Voordenpark 5a 5301 KP - Zaltbommel
Postbus 2219 5300 CE - Zaltbommel
Tel.: (0418) 59 74 50 Fax.: (0418) 59 74 55
E-mail: info@dubocomfort.nl www.dubocomfort.nl

getekend met StabiCAD®

Auteursrechten voorbehouden, het geheel of gedeeltelijk kopiëren, gebruiken door derden van projecten, tekeningen en/of berekeningen van Dubotechniek b.v., in welke vorm dan ook, is uitdrukkelijk verboden.
bouwkundige onderlegger: RDBM Architecten & Adviseurs blad B--01 dd 23-11-2011

\\cat-server\projecten\projecten\10\14-420\0412-413\0412-schoolzevenbergen\tekn\25-11-2011\14-00-25-11-2011.dwg

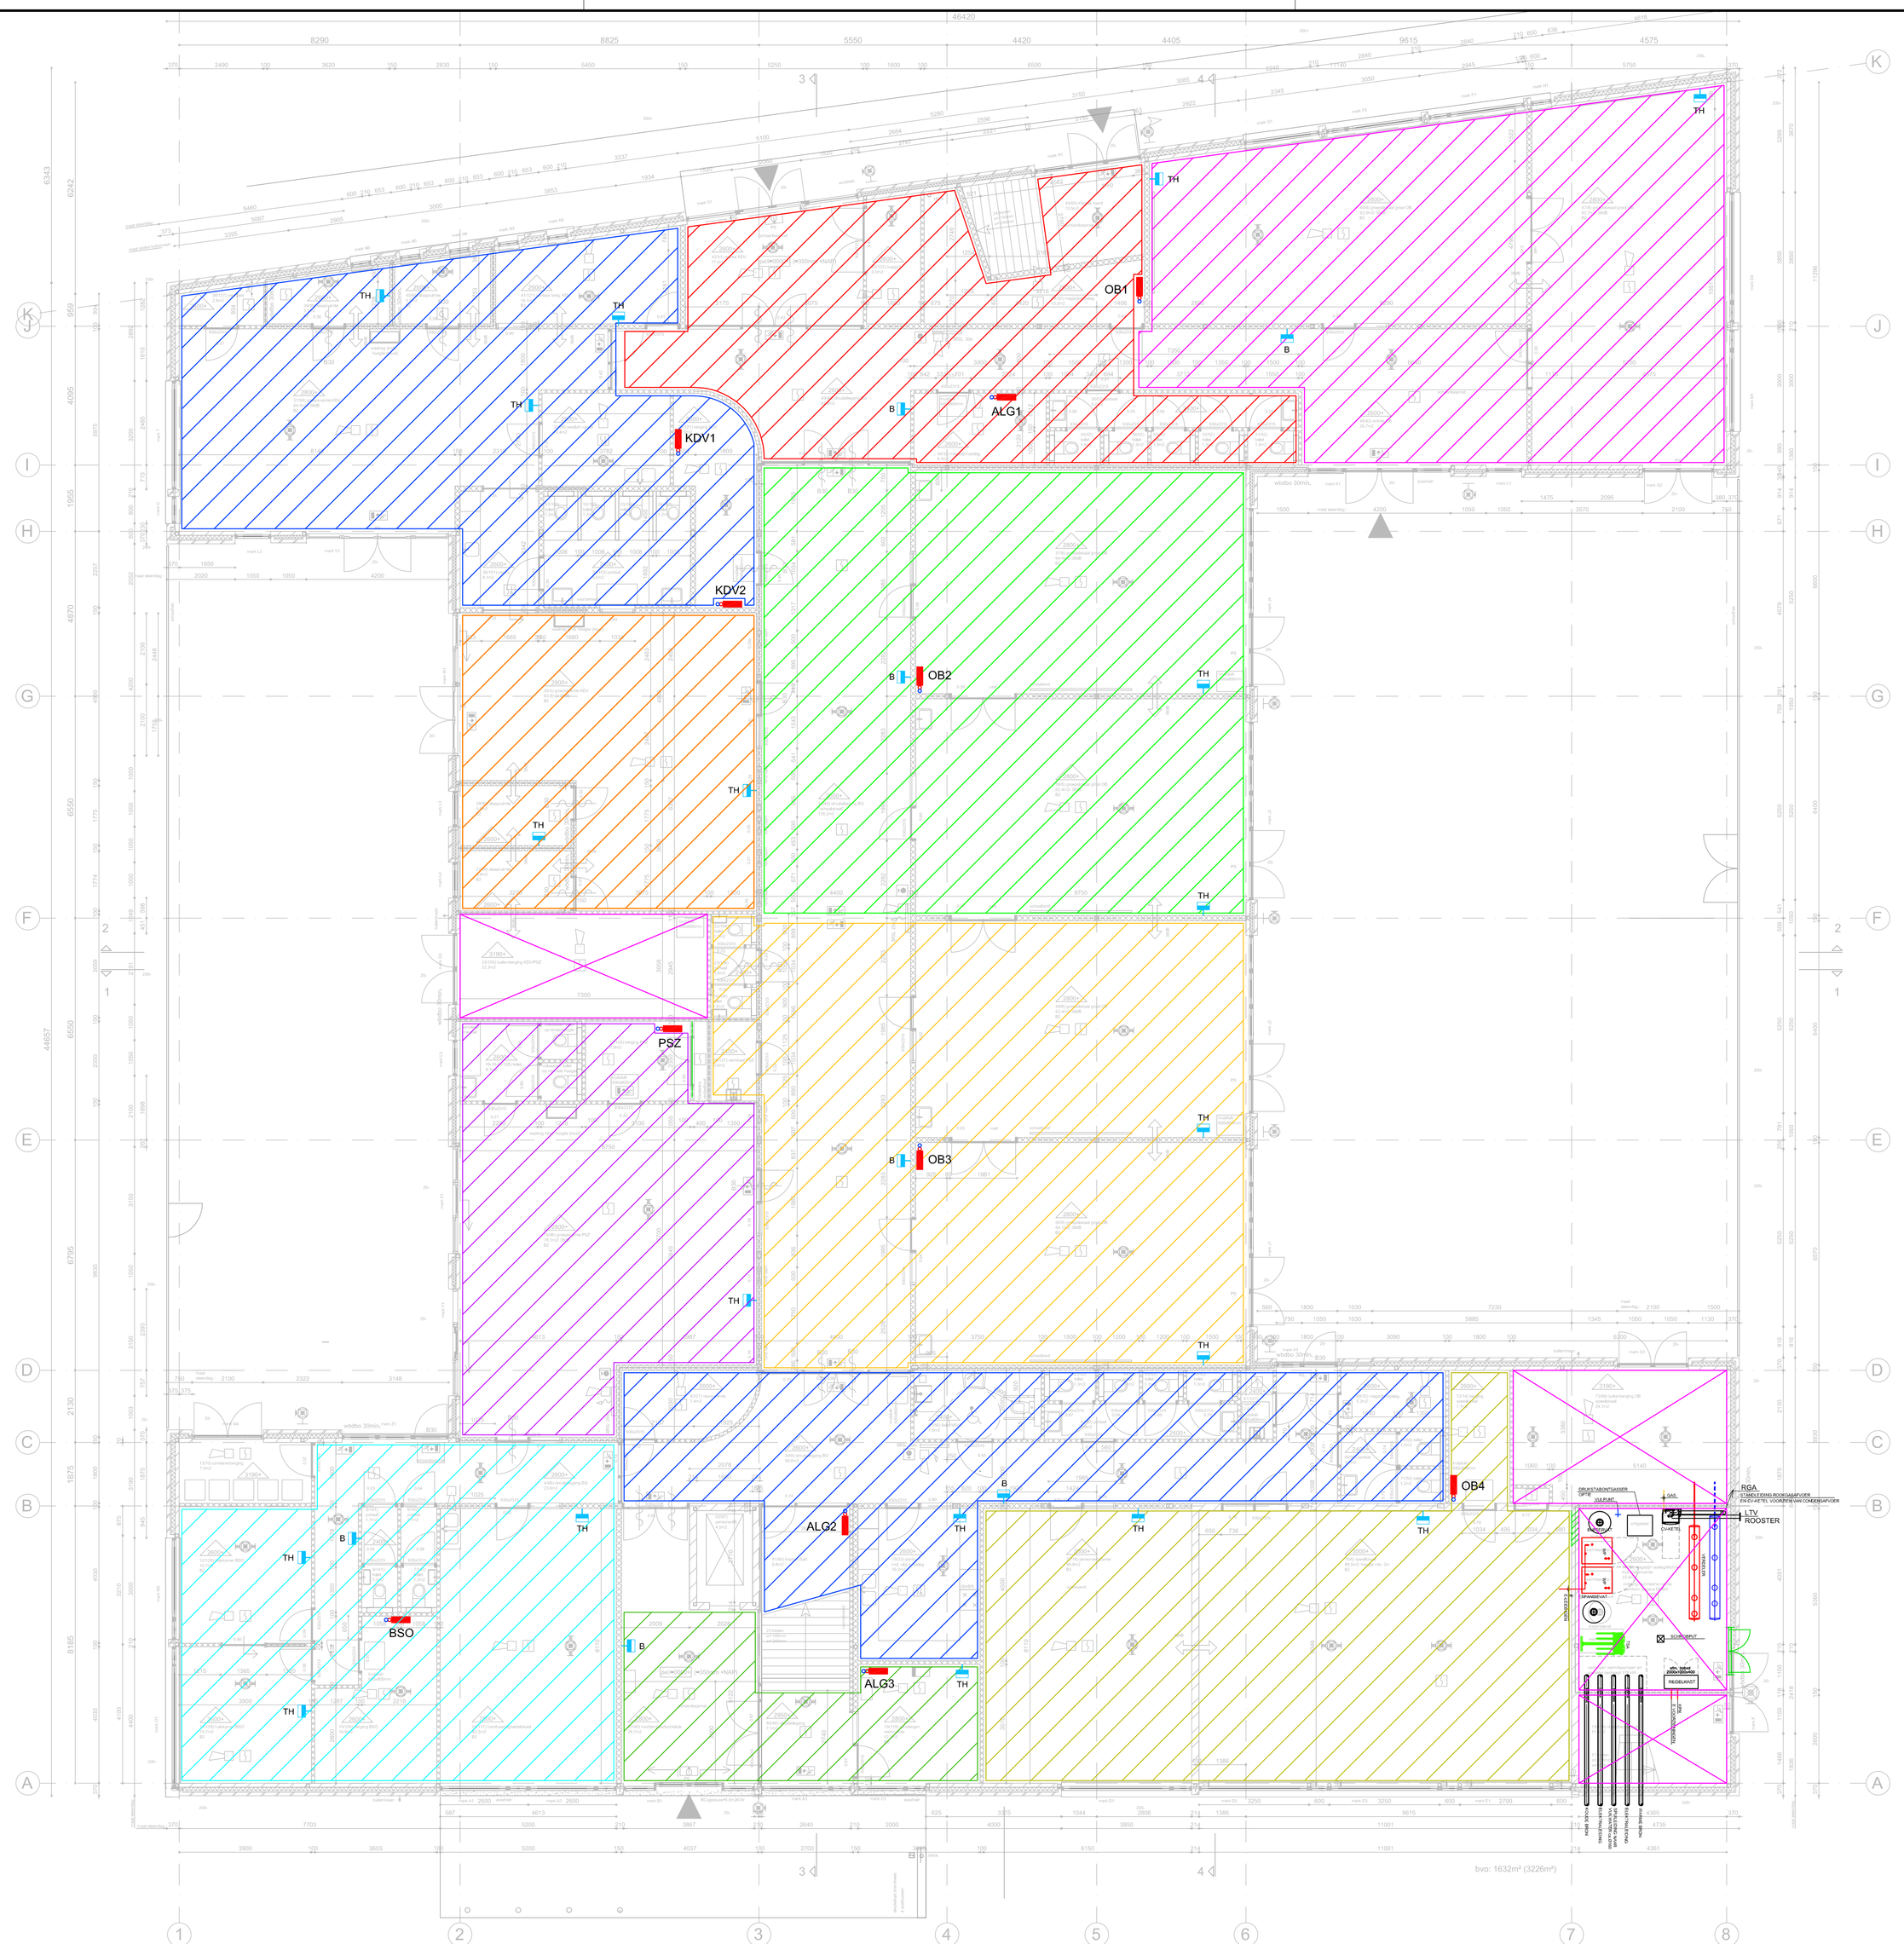

RENVOOI

	VLOERVERWARMINGVERDELER
TH	THERMOSTAAT
B	BLINDTHERMOSTAAT
	ONVERWARMDE NEVENRUIMTE

RDBM

SWZ

Aannemersbedrijf Van Agtmaal
Postbus 1
4730 AA Oudenbosch
tel: 0165-319000
fax: 0165-311860

Datum:	Status:	Omschrijving:	Getekend:	Gecontroleerd:
25-11-2011	CONCEPT		CAT consult	ir. Sj. Eegerdingk
14-06-2010	CONCEPT		CAT consult	ir. Sj. Eegerdingk

Project:	Nieuwbouw Brede school "De Neerhof" te Zevenbergen	Projectnr.:	920.300
		Schaal:	1:100
Onderdeel:	VLOERVERWARMING BEGANE GROND	Formaat:	A1
Opdrachtgever:	AANNEMERSBEDRIJF VAN AGTMAAL B.V.	Bladnr.	VLV-00

dubotechniek b.v.
Comfortsystemen
Van Voordenpark 5c - 5301 KP - Zaltbommel
Tel.: (0418) 59 74 50 Fax.: (0418) 59 74 55
E-mail: info@dubocomfort.nl www.dubocomfort.nl

Auteursrechten voorbehouden, het geheel of gedeeltelijk kopiëren, gebruiken door derden van projecten, tekeningen en/of berekeningen van Dubotechniek b.v., in welke vorm dan ook, is uitdrukkelijk verboden.
bouwkundige onderlegger: RDBM Architecten & Adviseurs blad BV-01 dd 23-11-2011

getekend met StabiCAD®

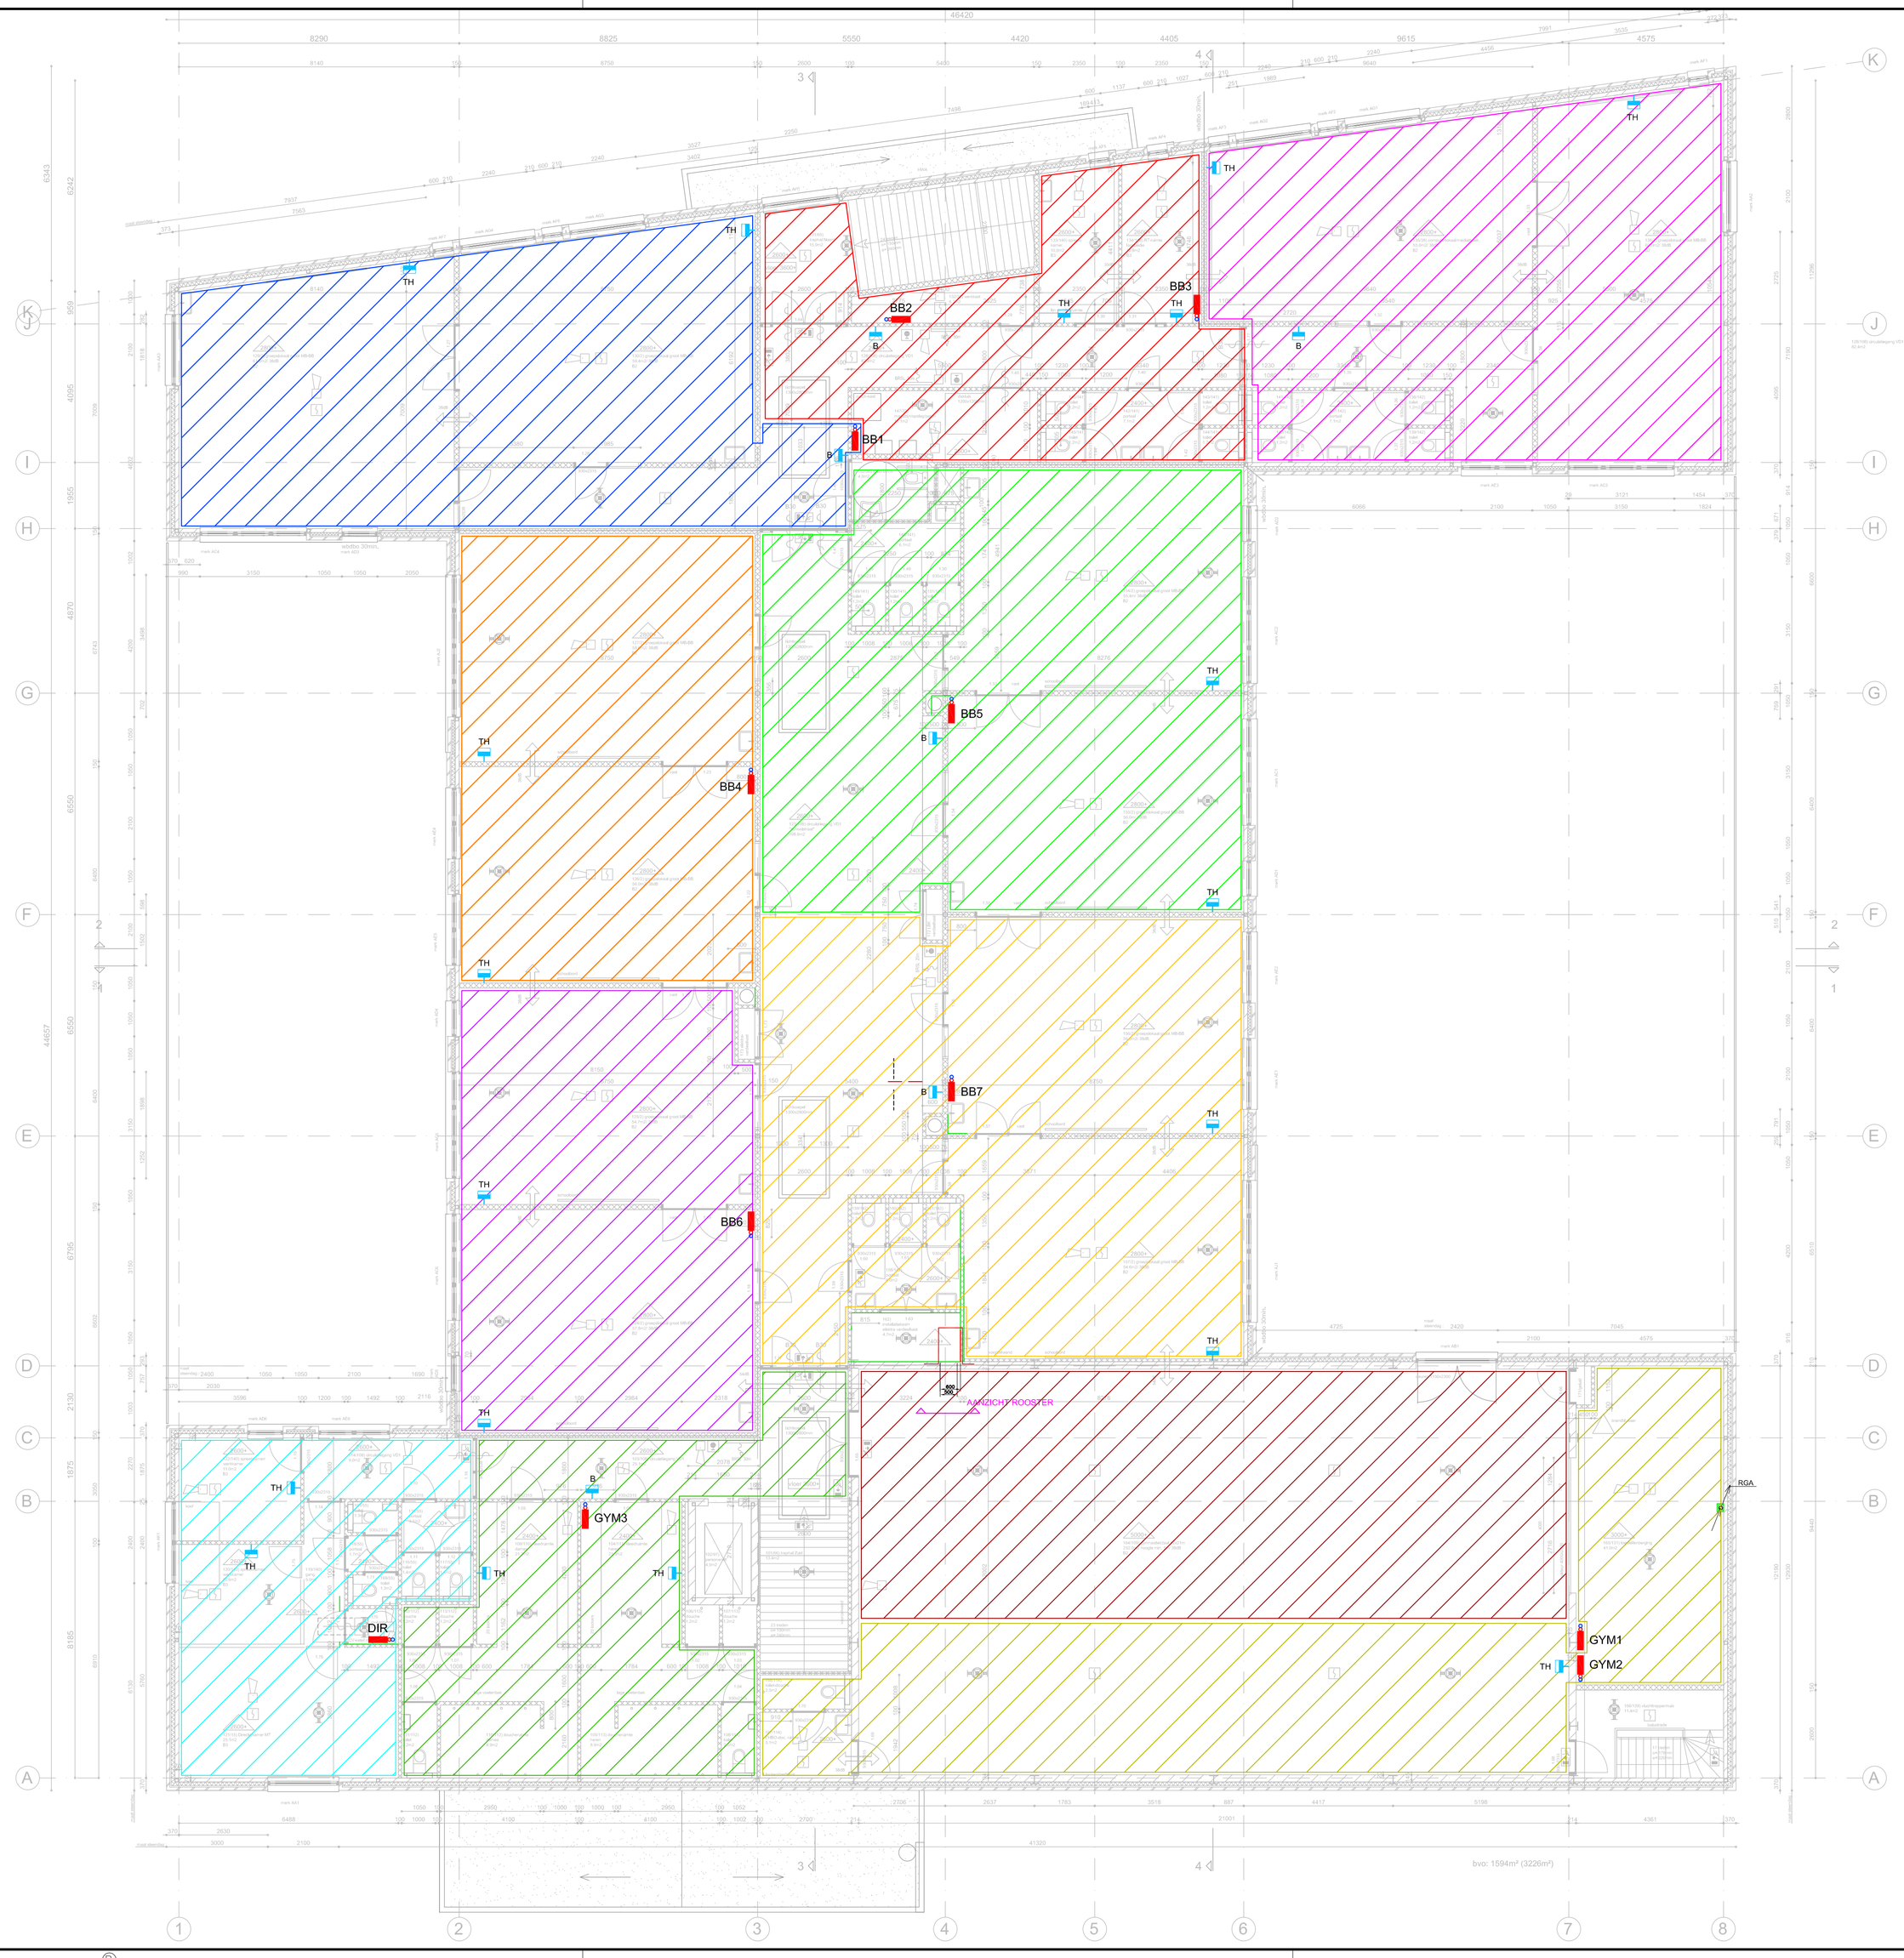

RENVOOI

	VLOERVERWARMINGVERDELER
TH	THERMOSTAAT
B	BLINDTHERMOSTAAT
	ONVERWARMDE NEVENRUIMTE

Aannemersbedrijf Van Agtmaal
Postbus 1
4730 AA Oudenbosch
tel: 0165-319000
fax: 0165-311860

Datum:	Status:	Omschrijving:	Getekend:	Gecontroleerd:
25-11-2011	CONCEPT		CAT consult	ir. Sj. Eegerdingk
14-06-2010	CONCEPT		CAT consult	ir. Sj. Eegerdingk

Project:	Nieuwbouw Brede school "De Neerhof" te Zevenbergen	Projectnr.:	920.300
		Schaal:	1:100
Onderdeel:	VLOERVERWARMING 1e VERDIEPING	Formaat:	A1
Opdrachtgever:	AANNEMERSBEDRIJF VAN AGTMAAL B.V.	Bladnr.	VLV-01

dubotechniek b.v.
Comfortsystemen
Van Voordenpark 5c - 5301 KP - Zaltbommel
Tel.: (0418) 59 74 50 Fax.: (0418) 59 74 55
E-mail: info@dubocomfort.nl www.dubocomfort.nl

Auteursrechten voorbehouden, het geheel of gedeeltelijk kopiëren, gebruiken door derden van projecten, tekeningen en/of berekeningen van Dubotechniek b.v., in welke vorm dan ook, is uitdrukkelijk verboden.
bouwkundige onderlegger: RDBM Architecten & Adviseurs blad BV-02 dd 23-11-2011

getekend met StabiCAD®

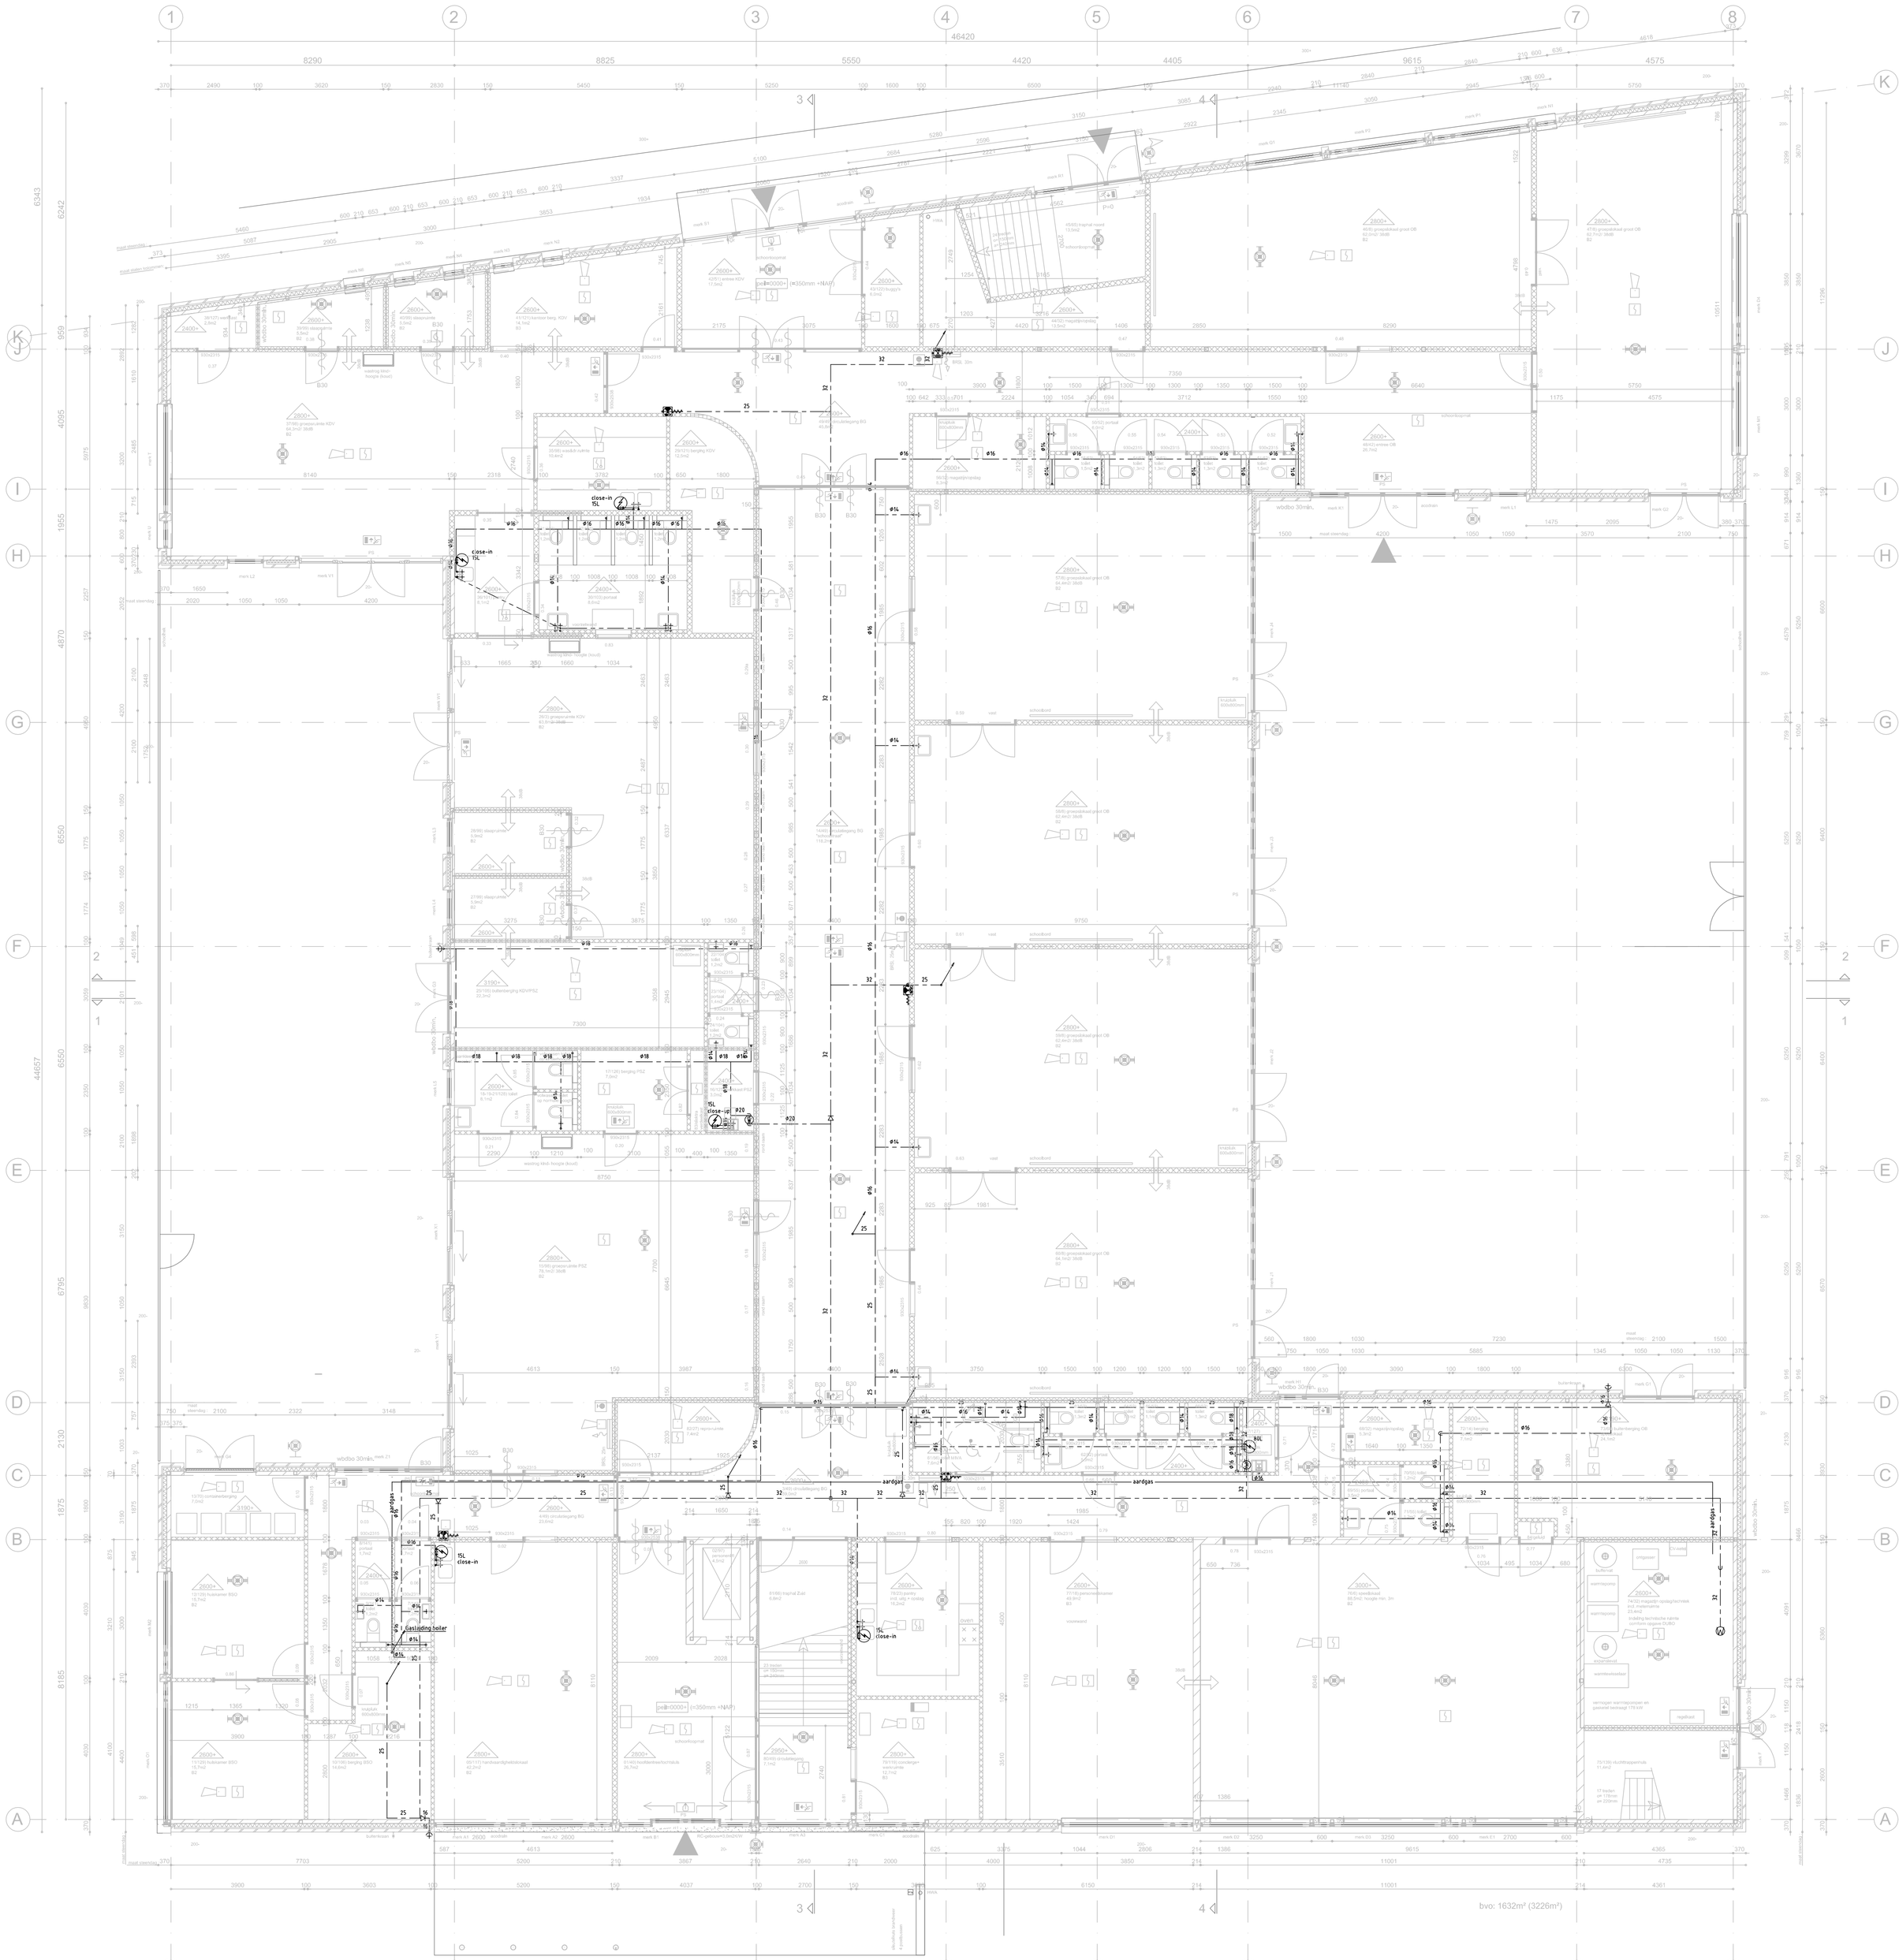

OPMERKINGEN

Riolering begane grond in kruipruimte

Riolering verdieping in plafond begane grond

Aannemersbedrijf Van Agtmaal
Postbus 1
4730 AA Oudenbosch
tel: 0165-319000
fax: 0165-311860

Datum:	Status:	Omschrijving:	Getekend:	Gecontroleerd:
25-11-2011	CONCEPT		PvG	ir. Sj. Eegerdingk
09-07-2010	CONCEPT		PvG	ir. Sj. Eegerdingk

Project:	Nieuwbouw Brede school "De Neerhof" te Zevenbergen	Projectnr.:	920.300
		Schaal:	1:100
Onderdeel:	KOUD-WARM TAPWATER INSTALLATIE BEGANE GROND	Formaat:	A1
Opdrachtgever:	AANNEMERSBEDRIJF VAN AGTMAAL B.V.	Bladnr.	S-W-00

dubotechniek
COMFORTSYSTEMEN BV
Van Voordenpark 5a 5301 KP - Zaltbommel
Postbus 2219 5300 CE - Zaltbommel
Tel.: (0418) 59 74 50 Fax.: (0418) 59 74 55
E-mail: info@dubocomfort.nl www.dubocomfort.nl

Auteursrechten voorbehouden, het geheel of gedeeltelijk kopiëren, gebruiken door derden van projecten, tekeningen en/of berekeningen van Dubotechniek b.v., in welke vorm dan ook, is uitdrukkelijk verboden.

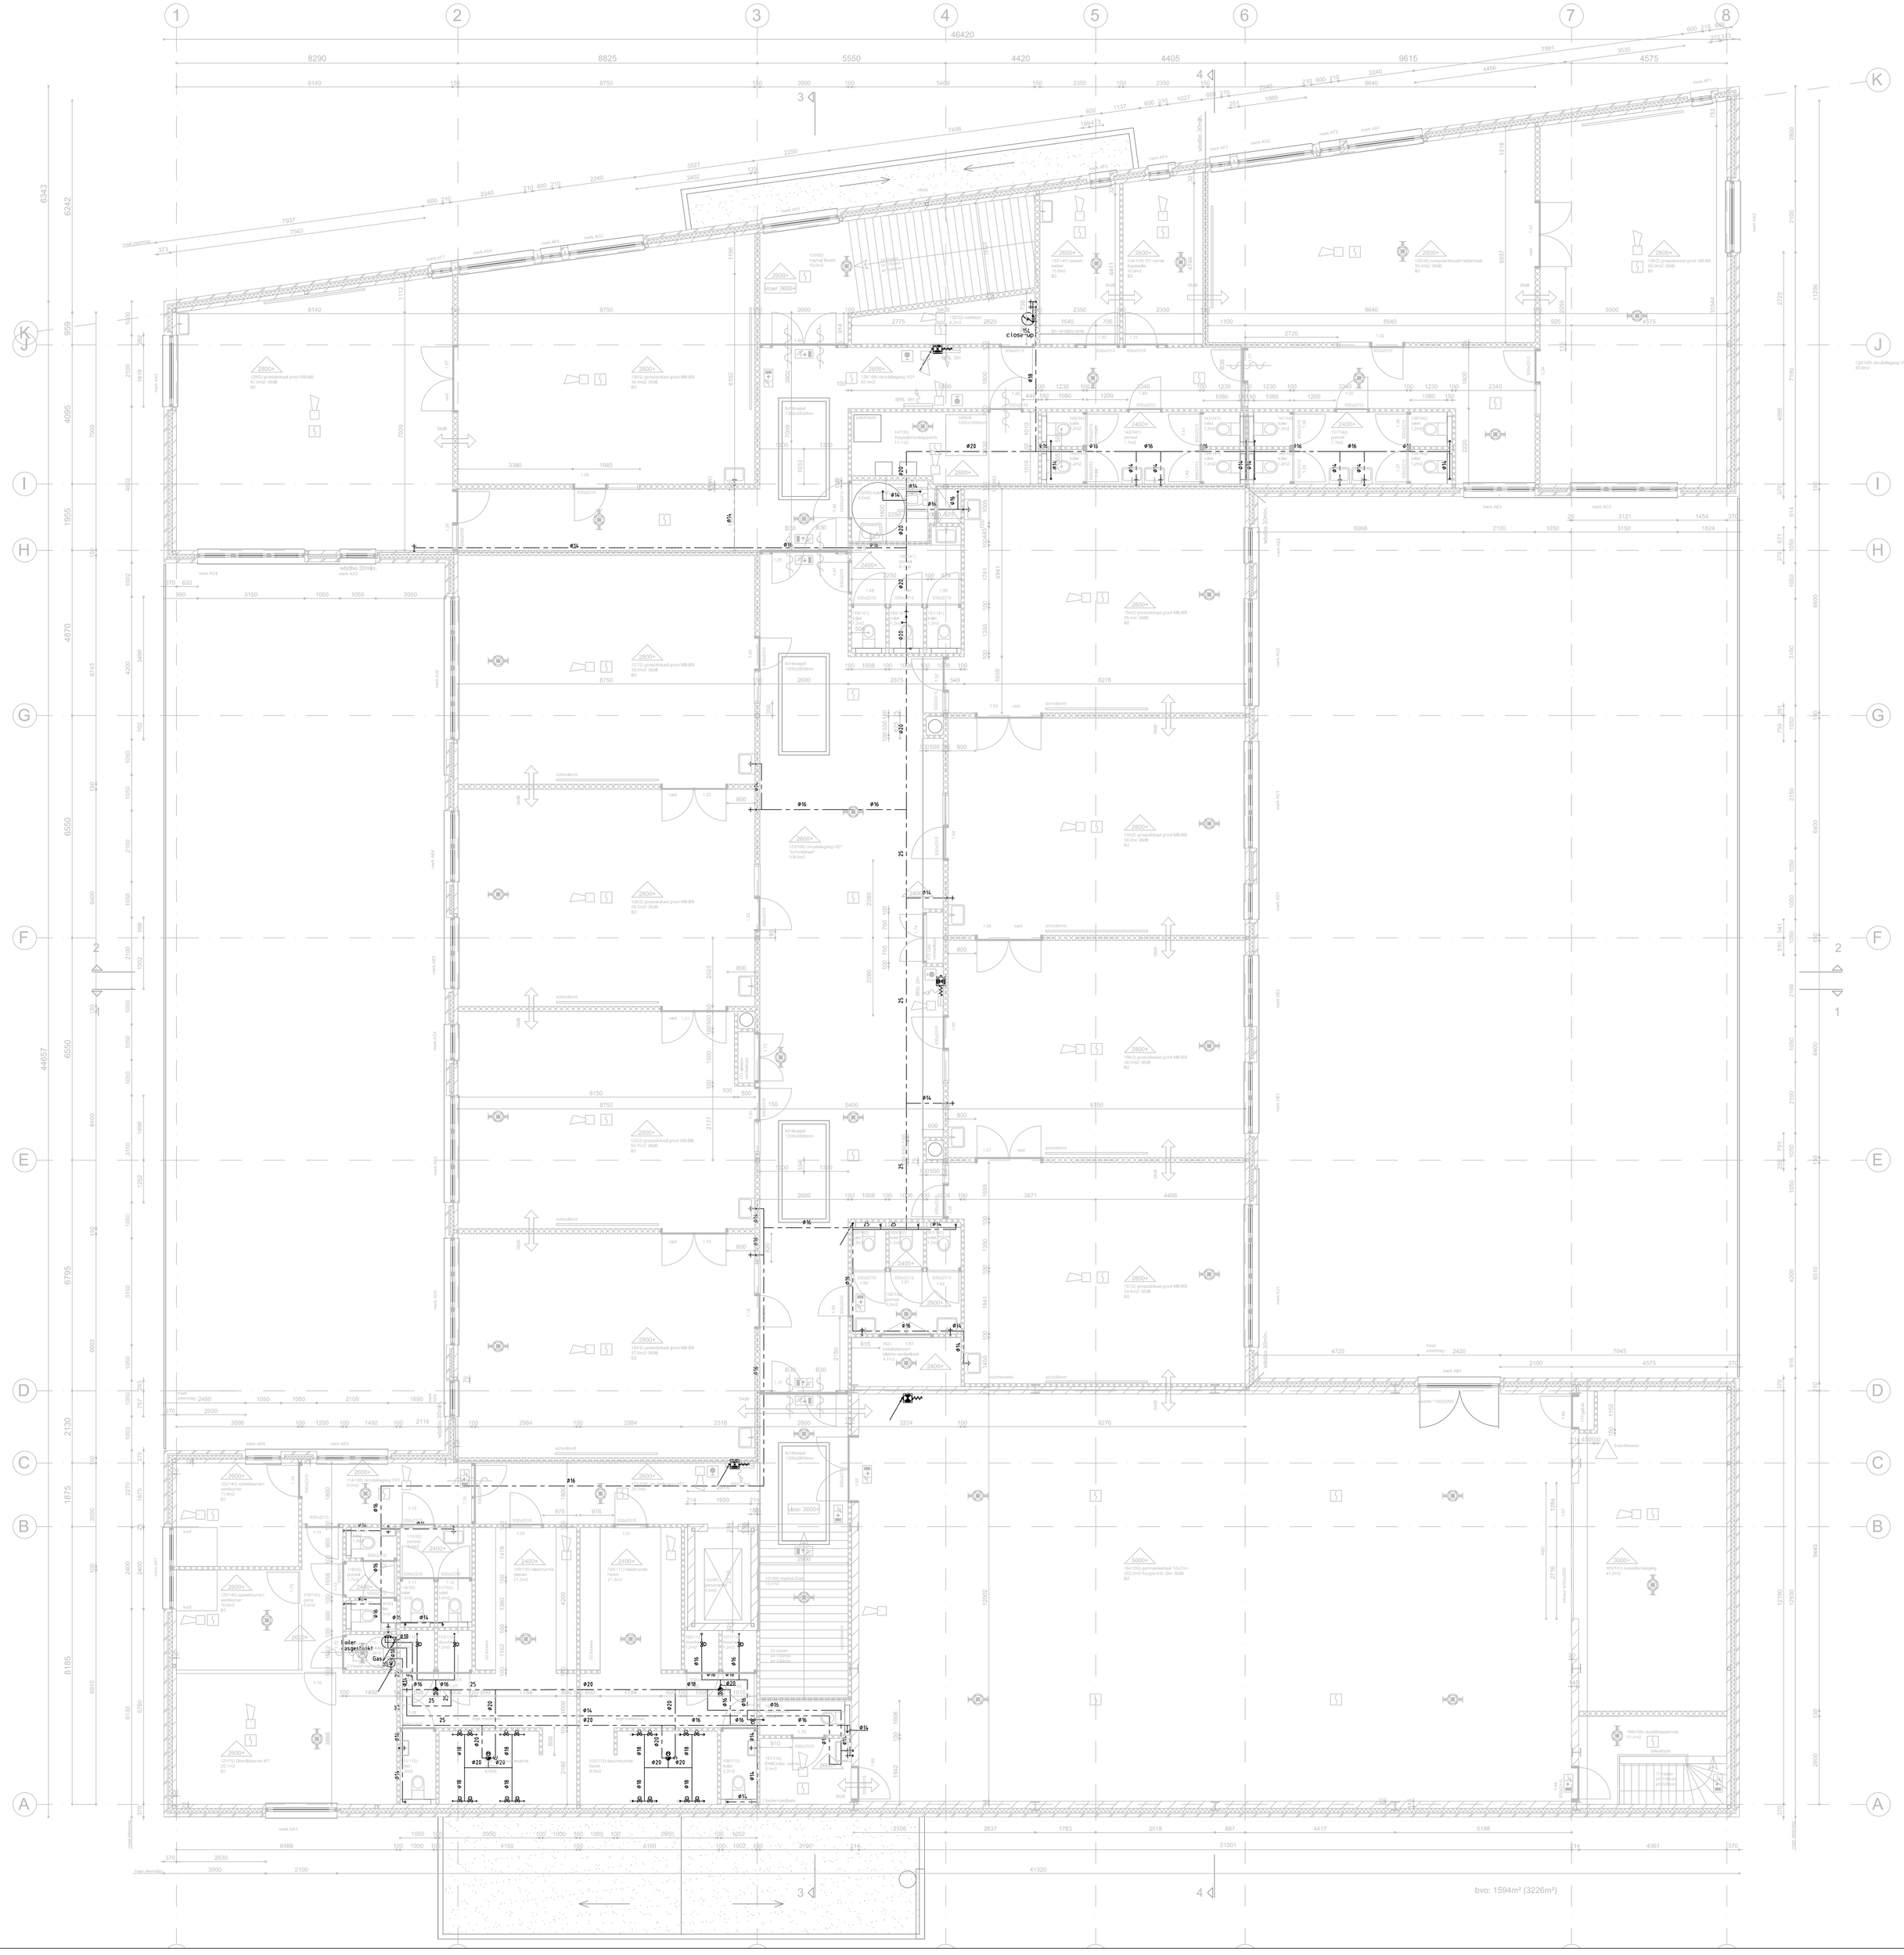

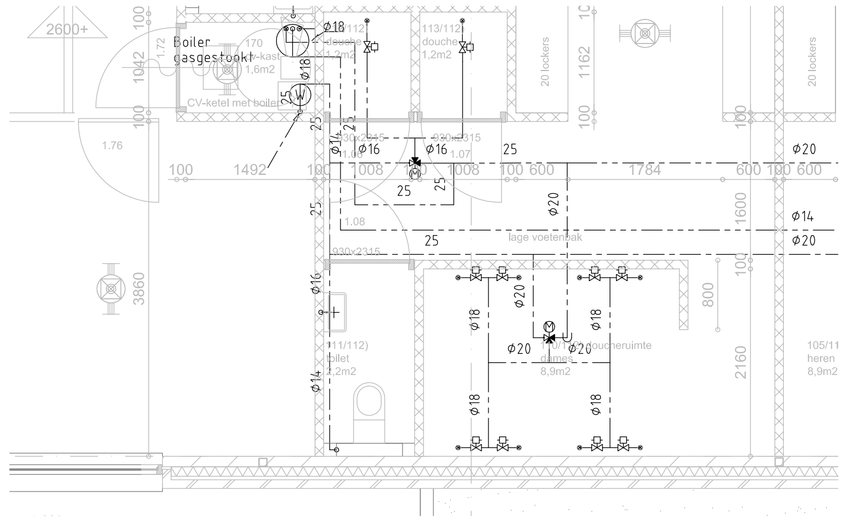
Boiler gasgestookt
CV-ketel met boiler
Douche
1,6m2
113/114
douche
1,2m2
20 bokken
105/11
toilet
1,2m2
Ruimte voor doucheruimte
8,9m2
105/11
toilet
1,2m2
105/11
toilet
1,2m2
105/11
toilet
1,2

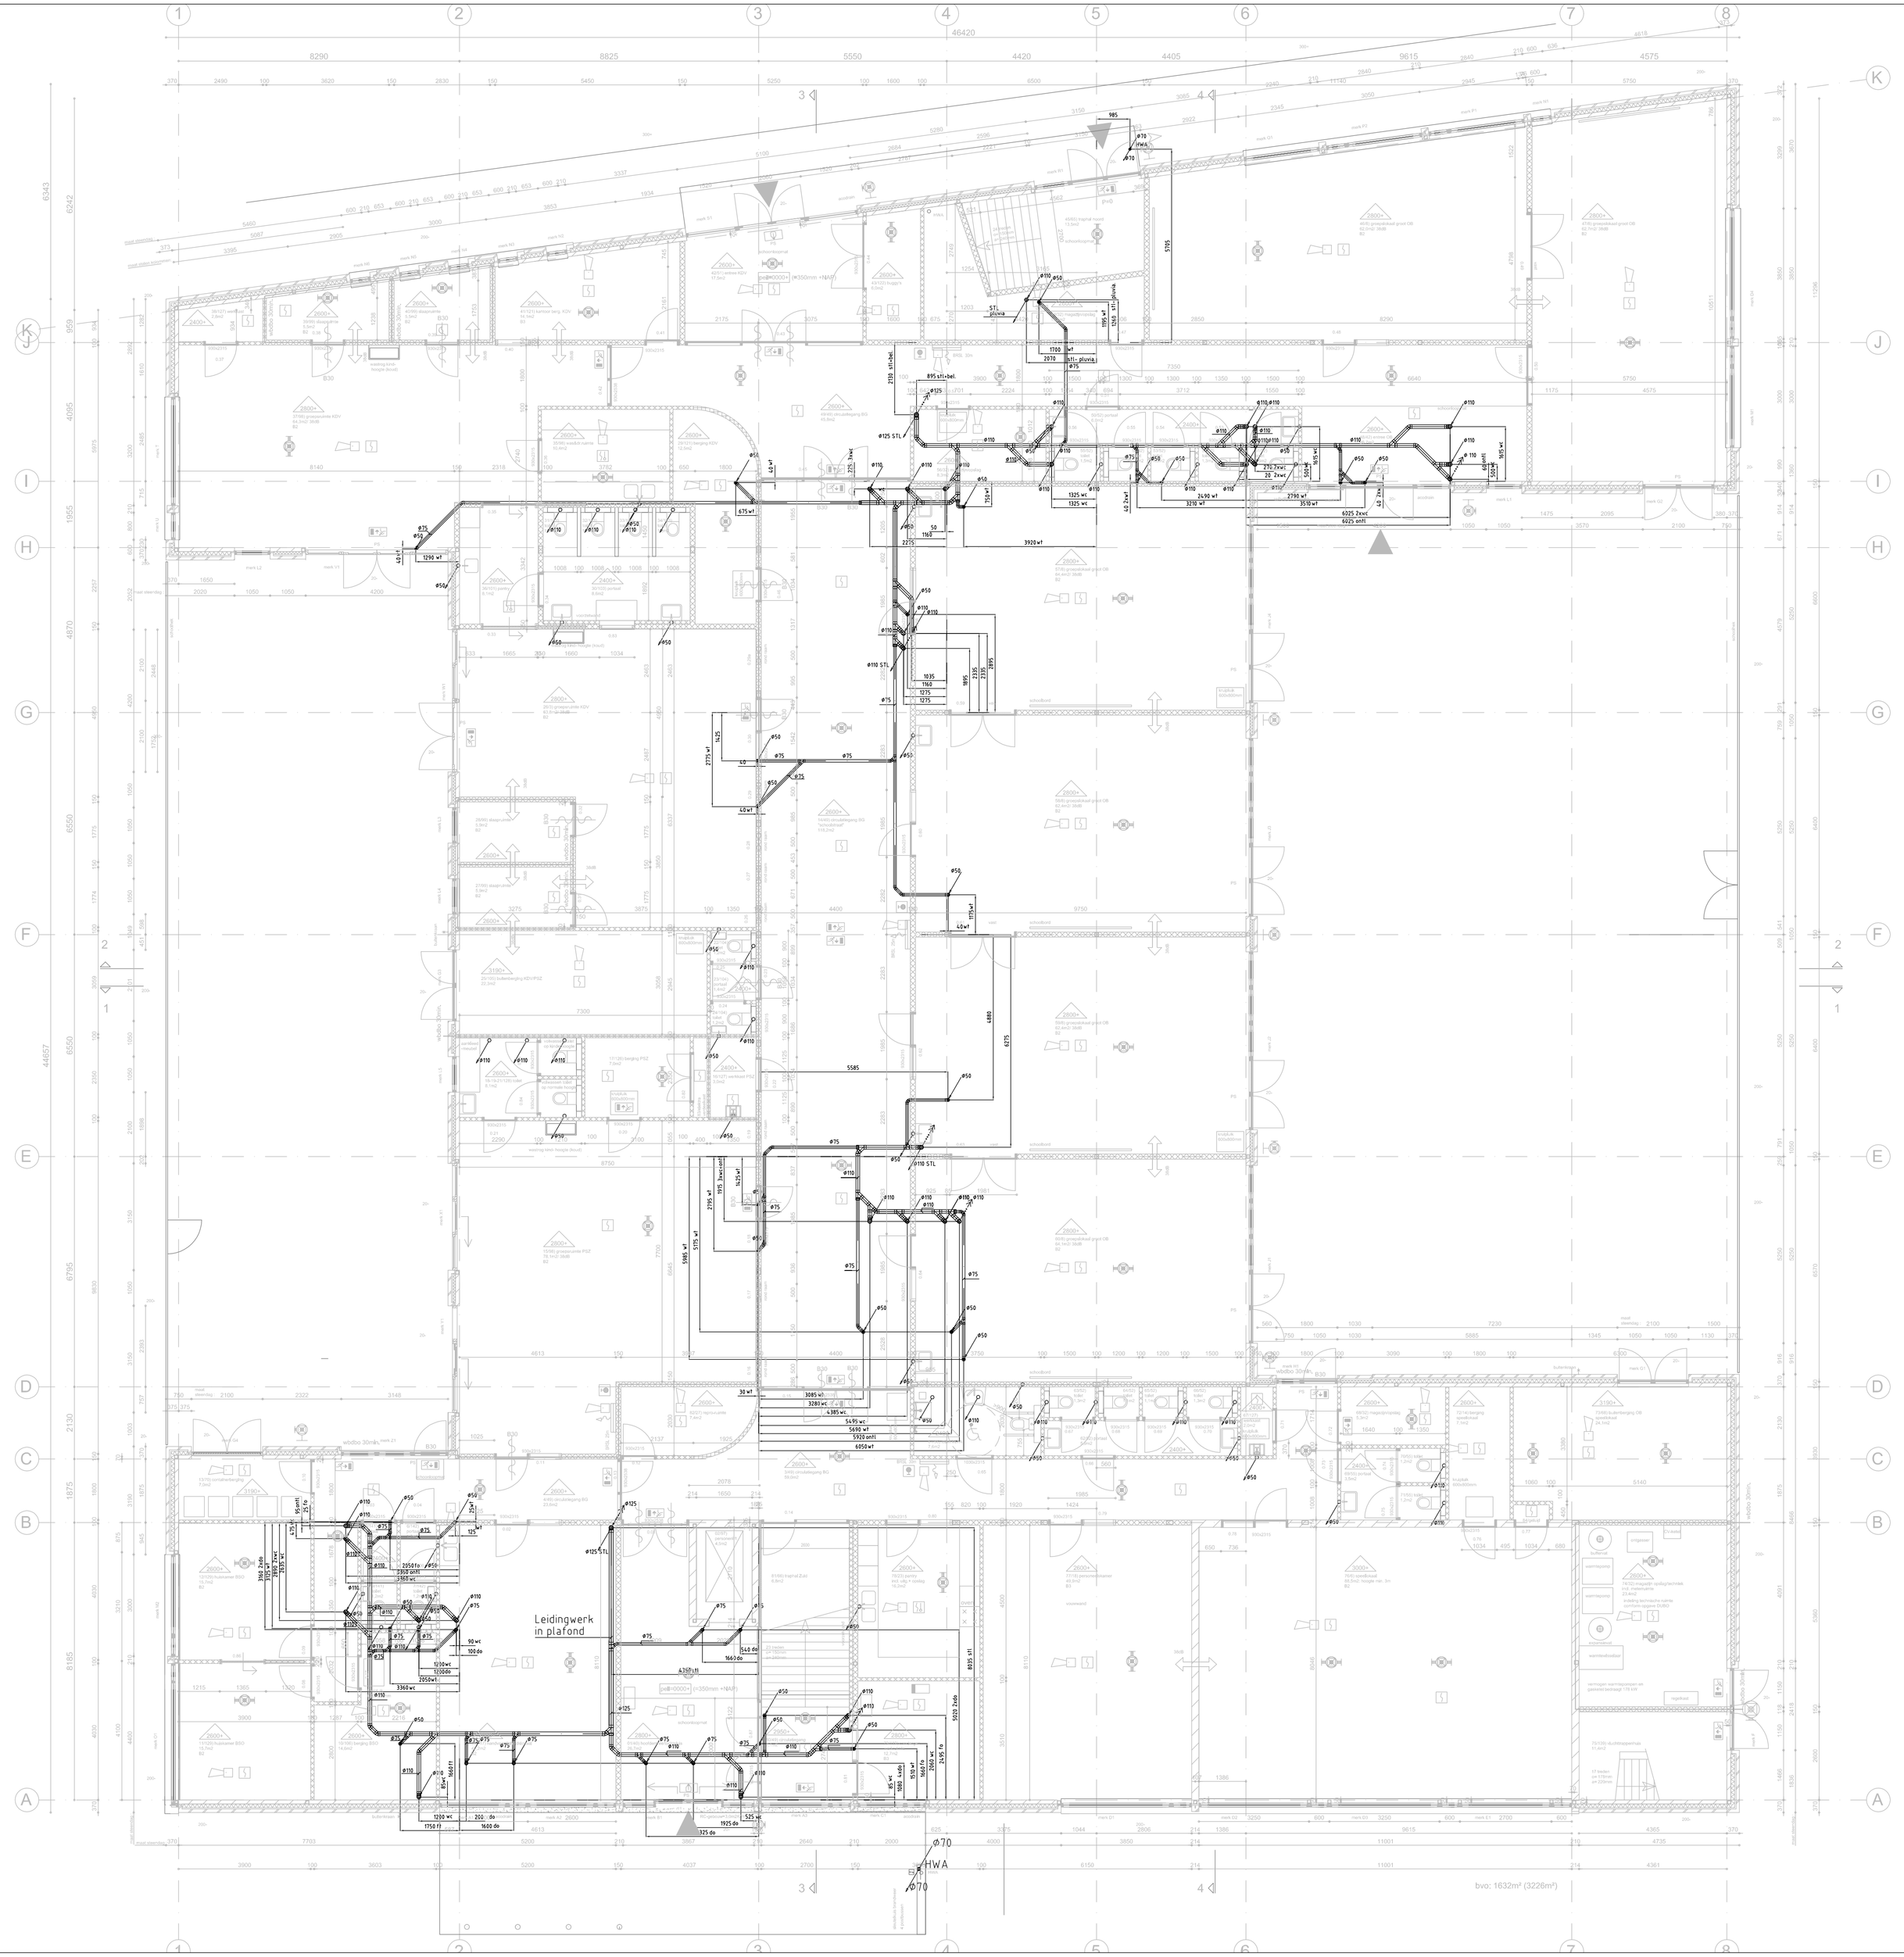

OPMERKINGEN

Riolering begane grond in kruipruimte

Riolering verdieping in plafond begane grond

Aannemersbedrijf Van Agtmaal
Postbus 1
4730 AA Oudenbosch
tel: 0165-319000
fax: 0165-311860

Datum:	Status:	Omschrijving:	Getekend:	Gecontroleerd:
25-11-2011	CONCEPT		PvG	ir. Sj. Eegerdingk
21-10-2010	CONCEPT		PvG	ir. Sj. Eegerdingk
09-07-2010	CONCEPT		PvG	ir. Sj. Eegerdingk

Project:	Nieuwbouw Brede school "De Neerhof" te Zevenbergen	Projectnr.:	920.300
		Schaal:	1:100
Onderdeel:	RIOLERING BEGANE GROND	Formaat:	A1
Opdrachtgever:	AANNEMERSBEDRIJF VAN AGTMAAL B.V.	Bladnr.	S-R-00

dubotechniek
COMFORTSYSTEMEN BV
Van Voordenpark 5a 5301 KP - Zaltbommel
Postbus 2219 5300 CE - Zaltbommel
Tel.: (0418) 59 74 50 Fax.: (0418) 59 74 55
E-mail: info@dubocomfort.nl www.dubocomfort.nl

Auteursrechten voorbehouden, het geheel of gedeeltelijk kopiëren, gebruiken door derden van projecten, tekeningen en/of berekeningen van Dubotechniek b.v., in welke vorm dan ook, is uitdrukkelijk verboden.