




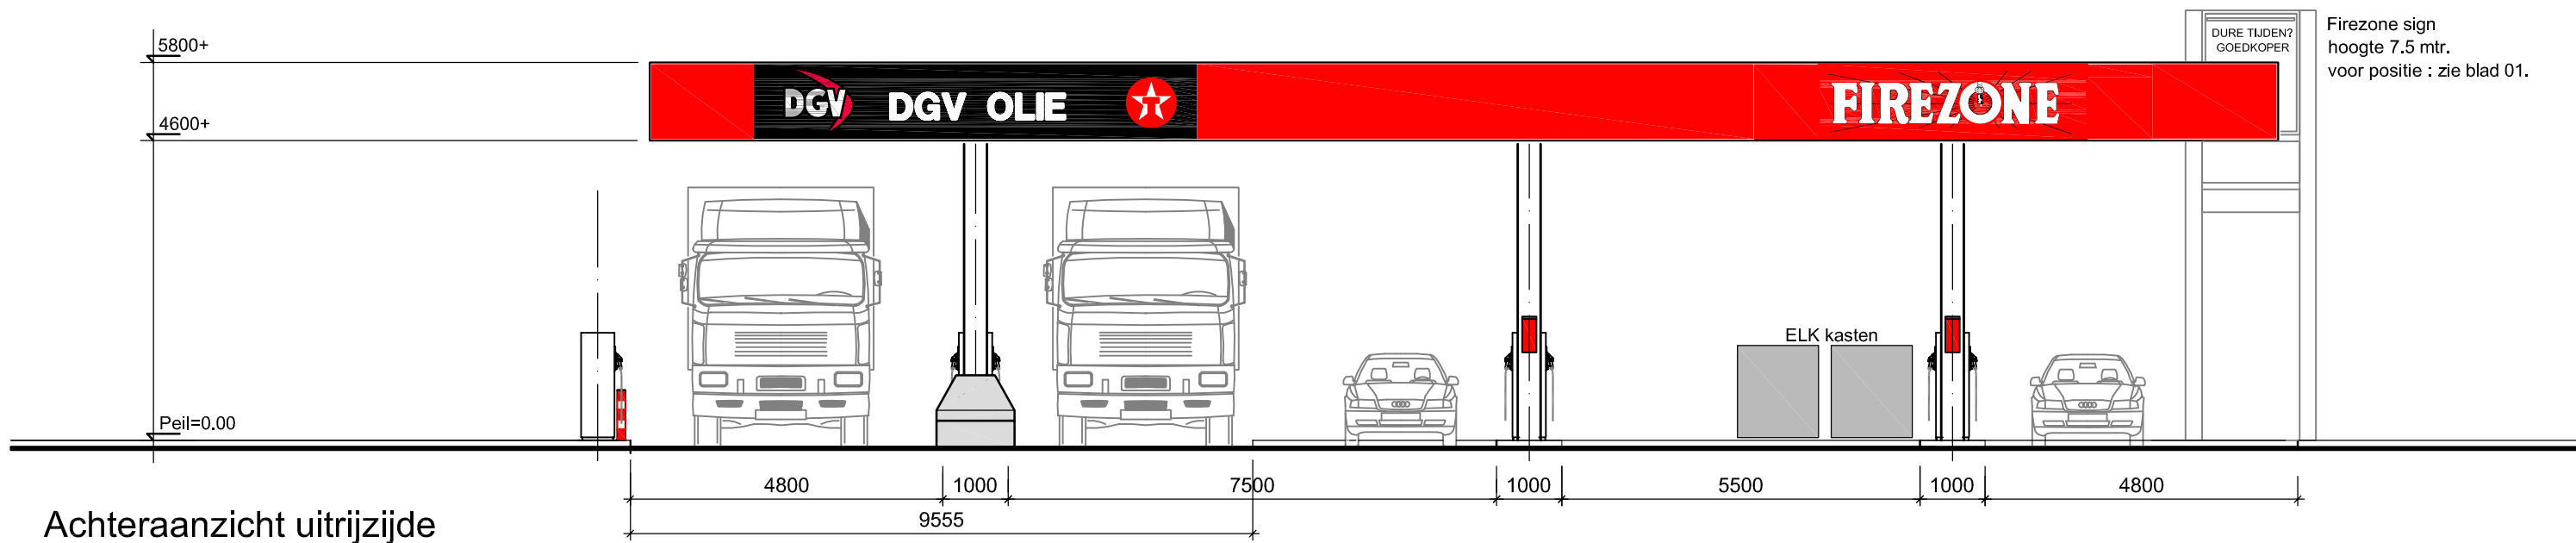


Achteraanzicht uitrijzijde

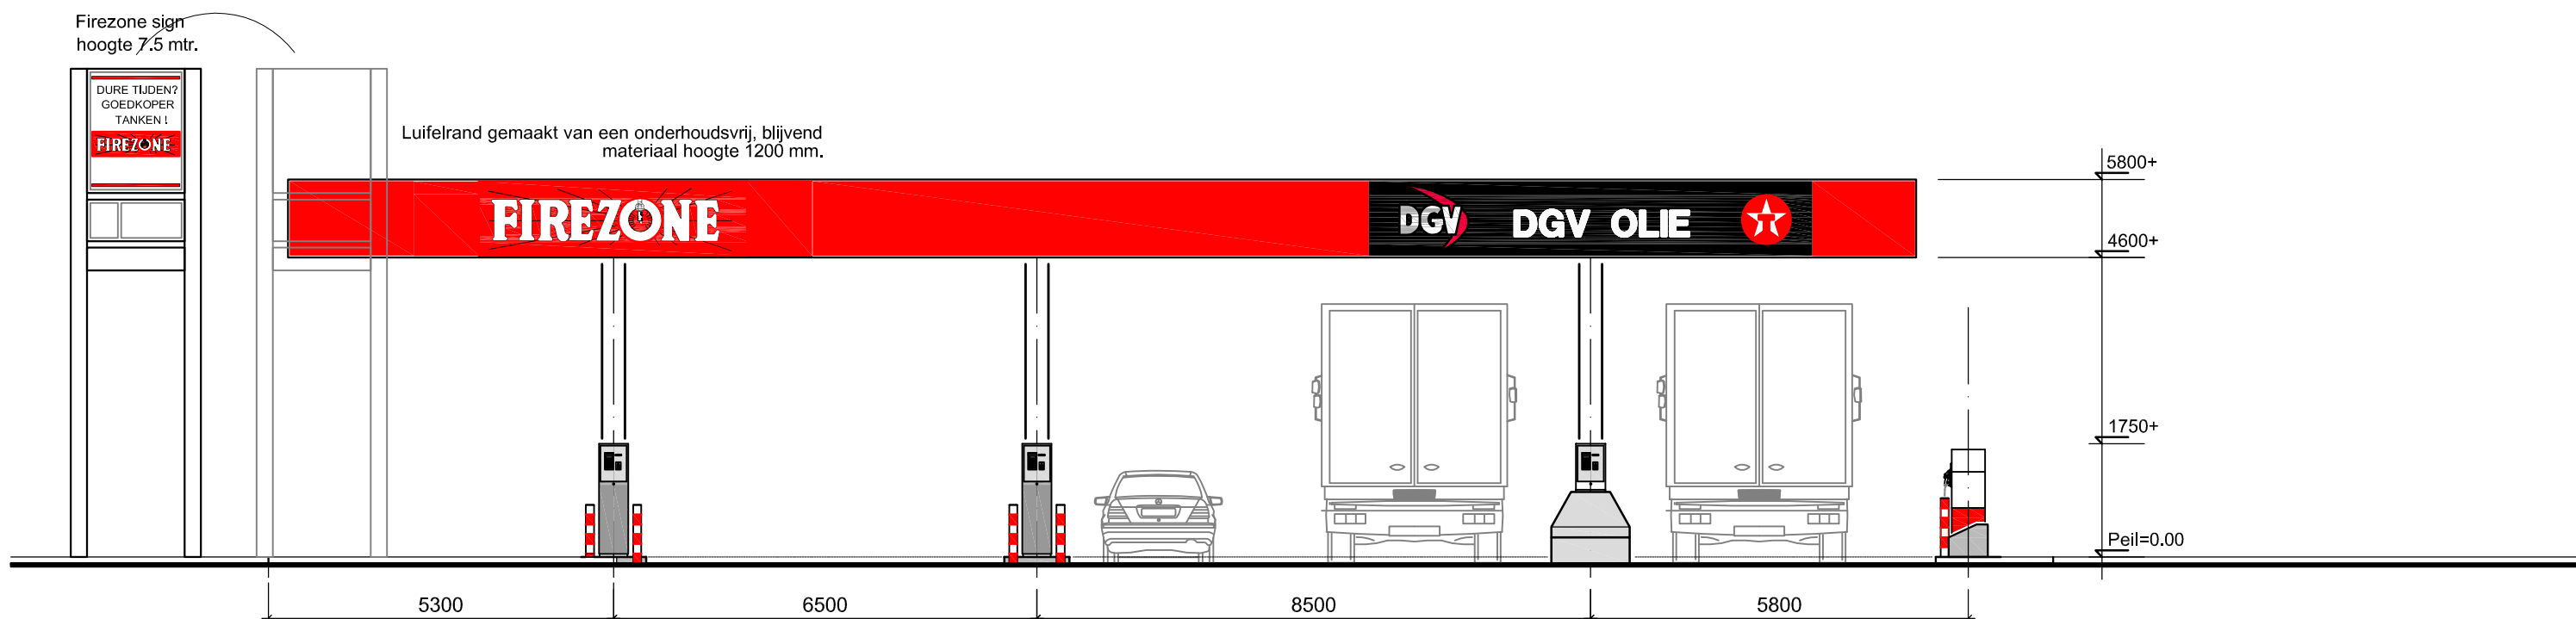

Vooraanzicht aanrijzijde

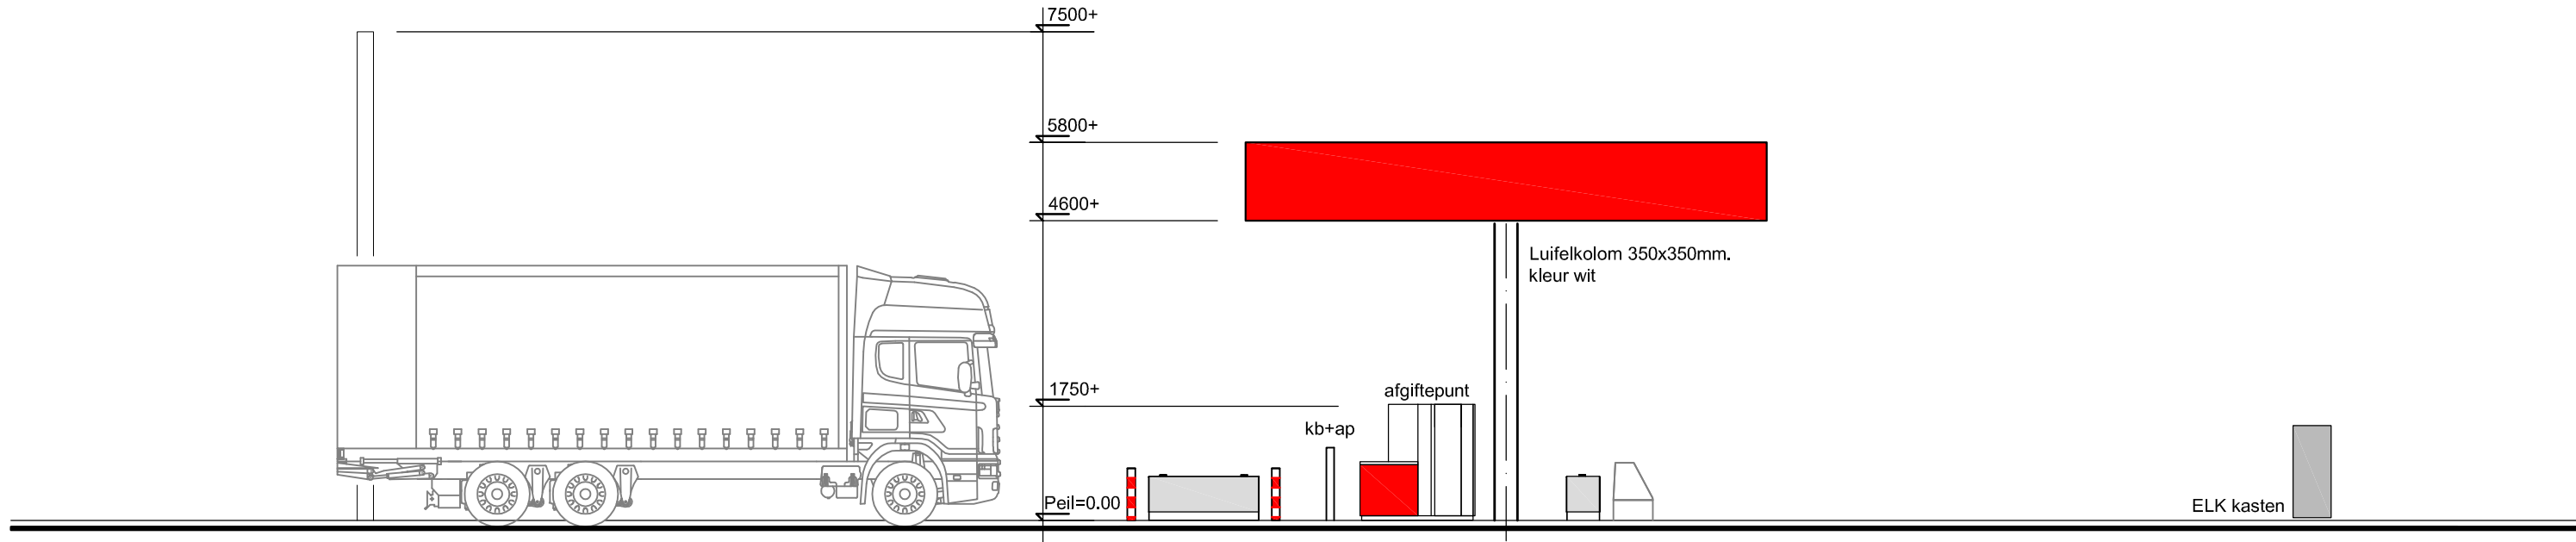

Rechter zijaanzicht

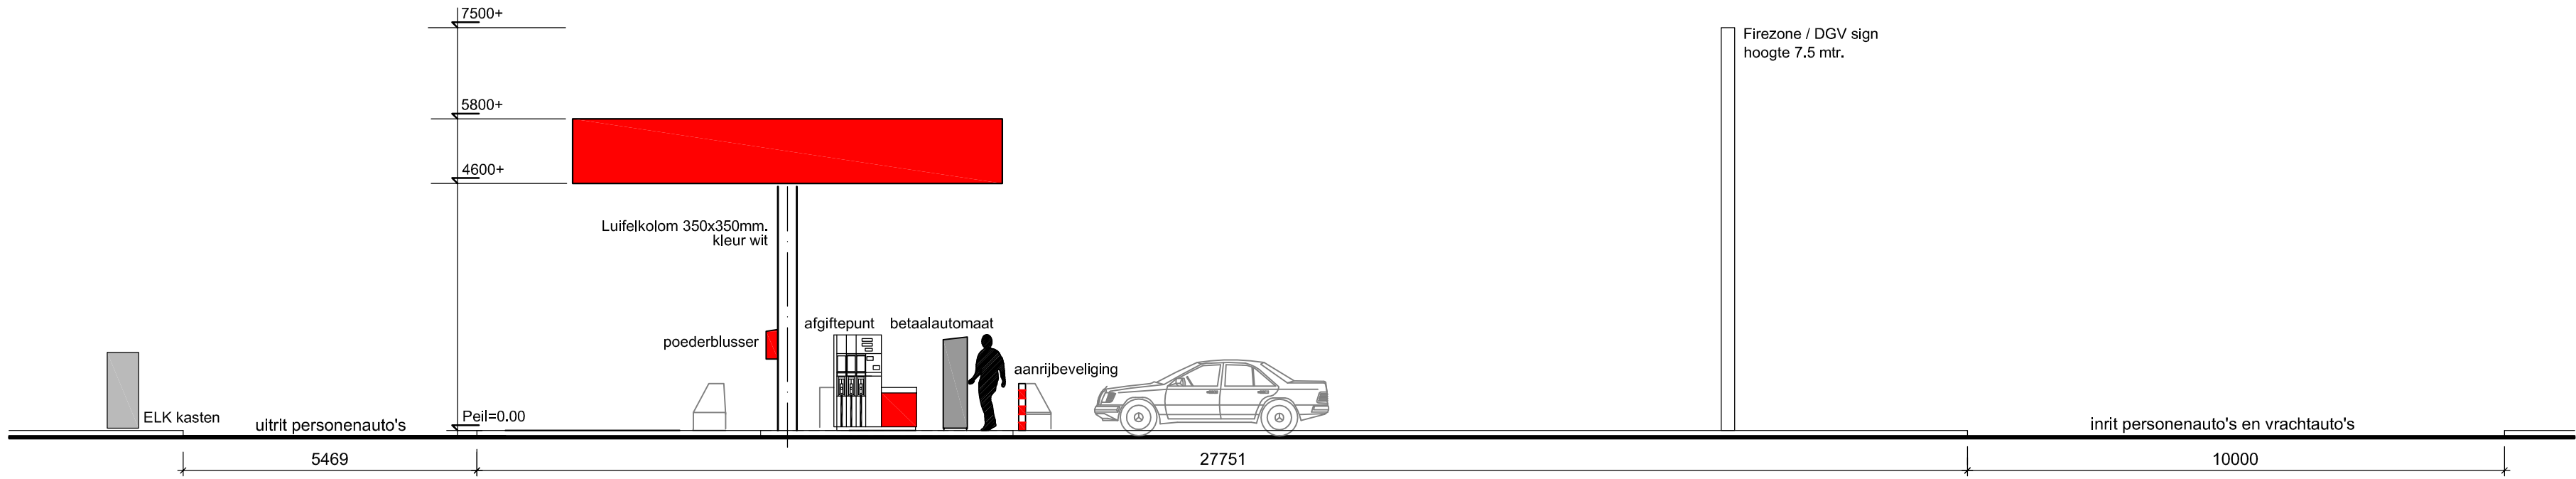

Linker zijaanzicht

Materialen en kleuren.		
Gebouwwonderdeel	Materiaal	Kleur
Fundering	Gewapende beton	Grijs
Vloer (vloestofdicht)	Gewapende beton	Grijs
Luifel kolommen	Staal geschilderd	Wit RAL 9010
Plafond luifel	Staalplaat	Wit RAL 9010
Boelboord luifel	Identificatie Firezone	Rood RAL 3020.

VERGUNNING

Datum wijziging	I	18-04-2013	Aanpassen riolering en bebording aangeven
Datum wijziging	H	18-03-2013	Alternatief voorstel tbv bestemmingsplan
Datum wijziging	G	07-02-2013	Hoogtematen toevoegen vanuit MOS rapport
Datum wijziging	F	25.01.2013	Aanpassing hoogte prijzenbord
Datum wijziging	E	23.11.2012	t.b.v.aanbesteding
Datum wijziging	D	12.11.2012	aanpassen layout t.b.v.vergunningen
Datum wijziging	C	07.11.2012	aanpassen layout t.b.v.vergunningen
Datum wijziging	B	30.10.2012	Aanpassen layout t.b.v.vergunningen
Datum wijziging	A	26.10.2012	Uitwerken layout t.b.v.vergunningen

Project: Nieuwbouw Tankstation Salland Olie BV aan de Steenweg te Moerdijk		
Onderwerp: Gevelaanzichten Dwarsdoorsnede Materiaal en kleurenstaat	Getekend : J. Delhez Datum : 17.04.2012 Gekontr.: H. Heerema Project L.: H. Heerema	

Werk nr.: CTP.550879	Tekening nr.: 1212111		Kleine Fluiterweg 251 Postbus 525 7300 AM APELDOORN Tel.: 055 - 5781350 Fax: 055 - 5781351
Formaat: A1	Fase : 00 Schaal : 1:100		
Afd.: CTP	Blad : 2		