


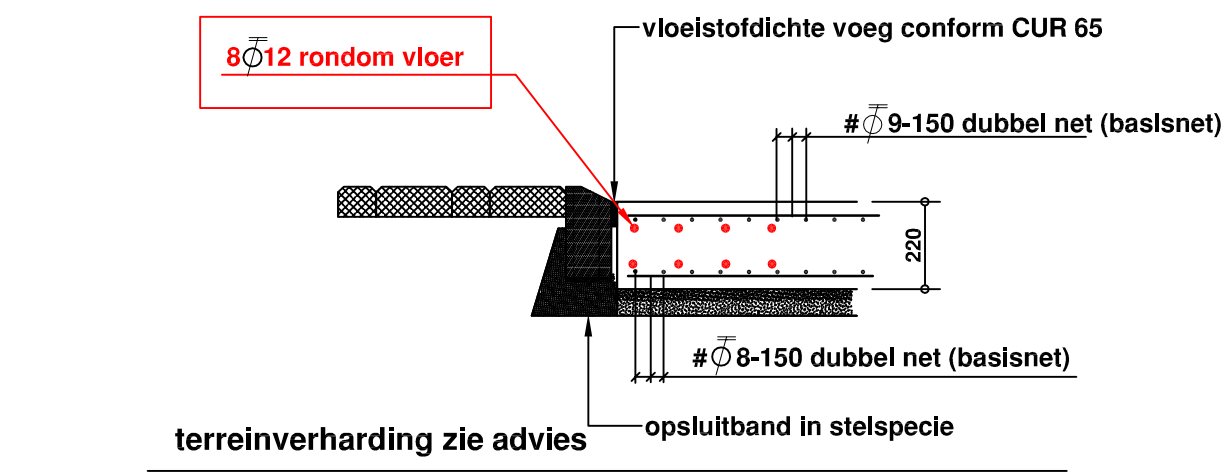
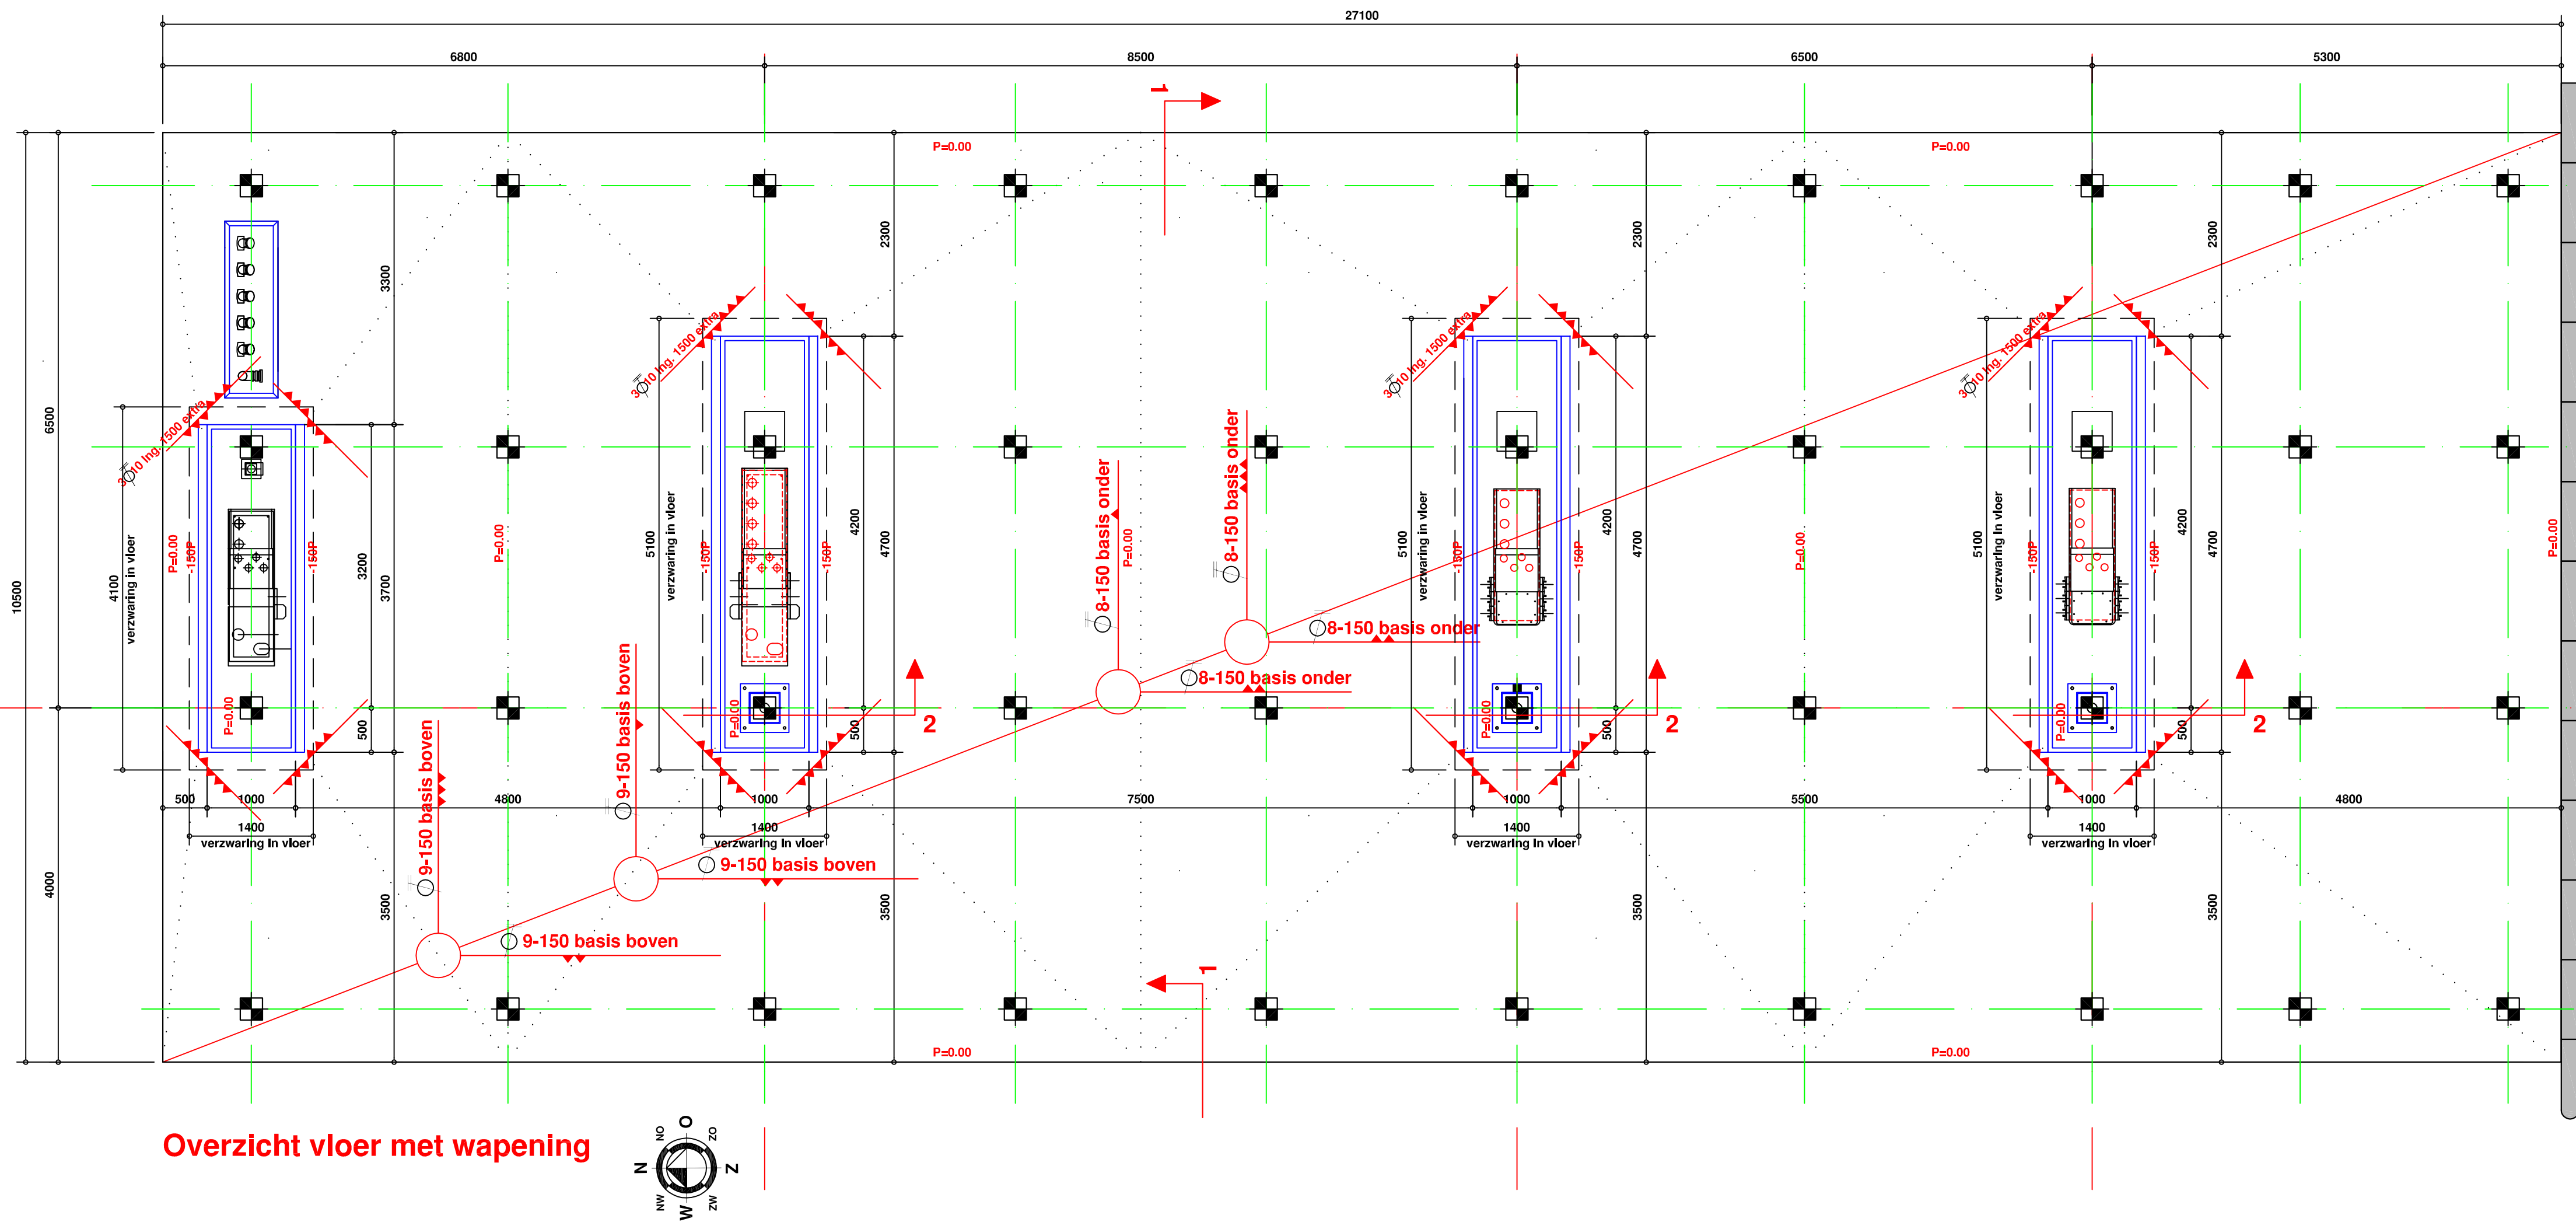


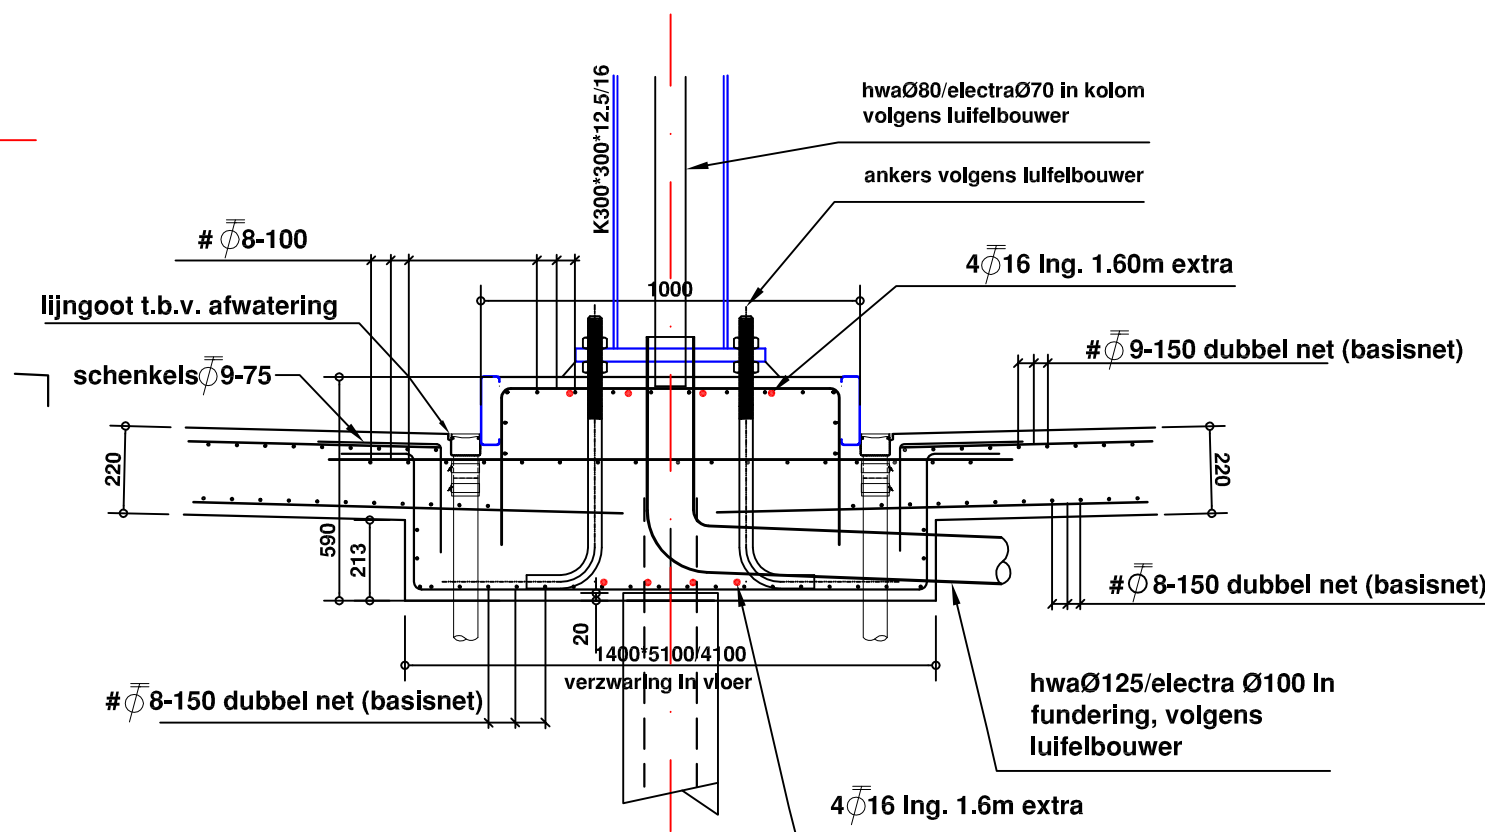

DSN-1

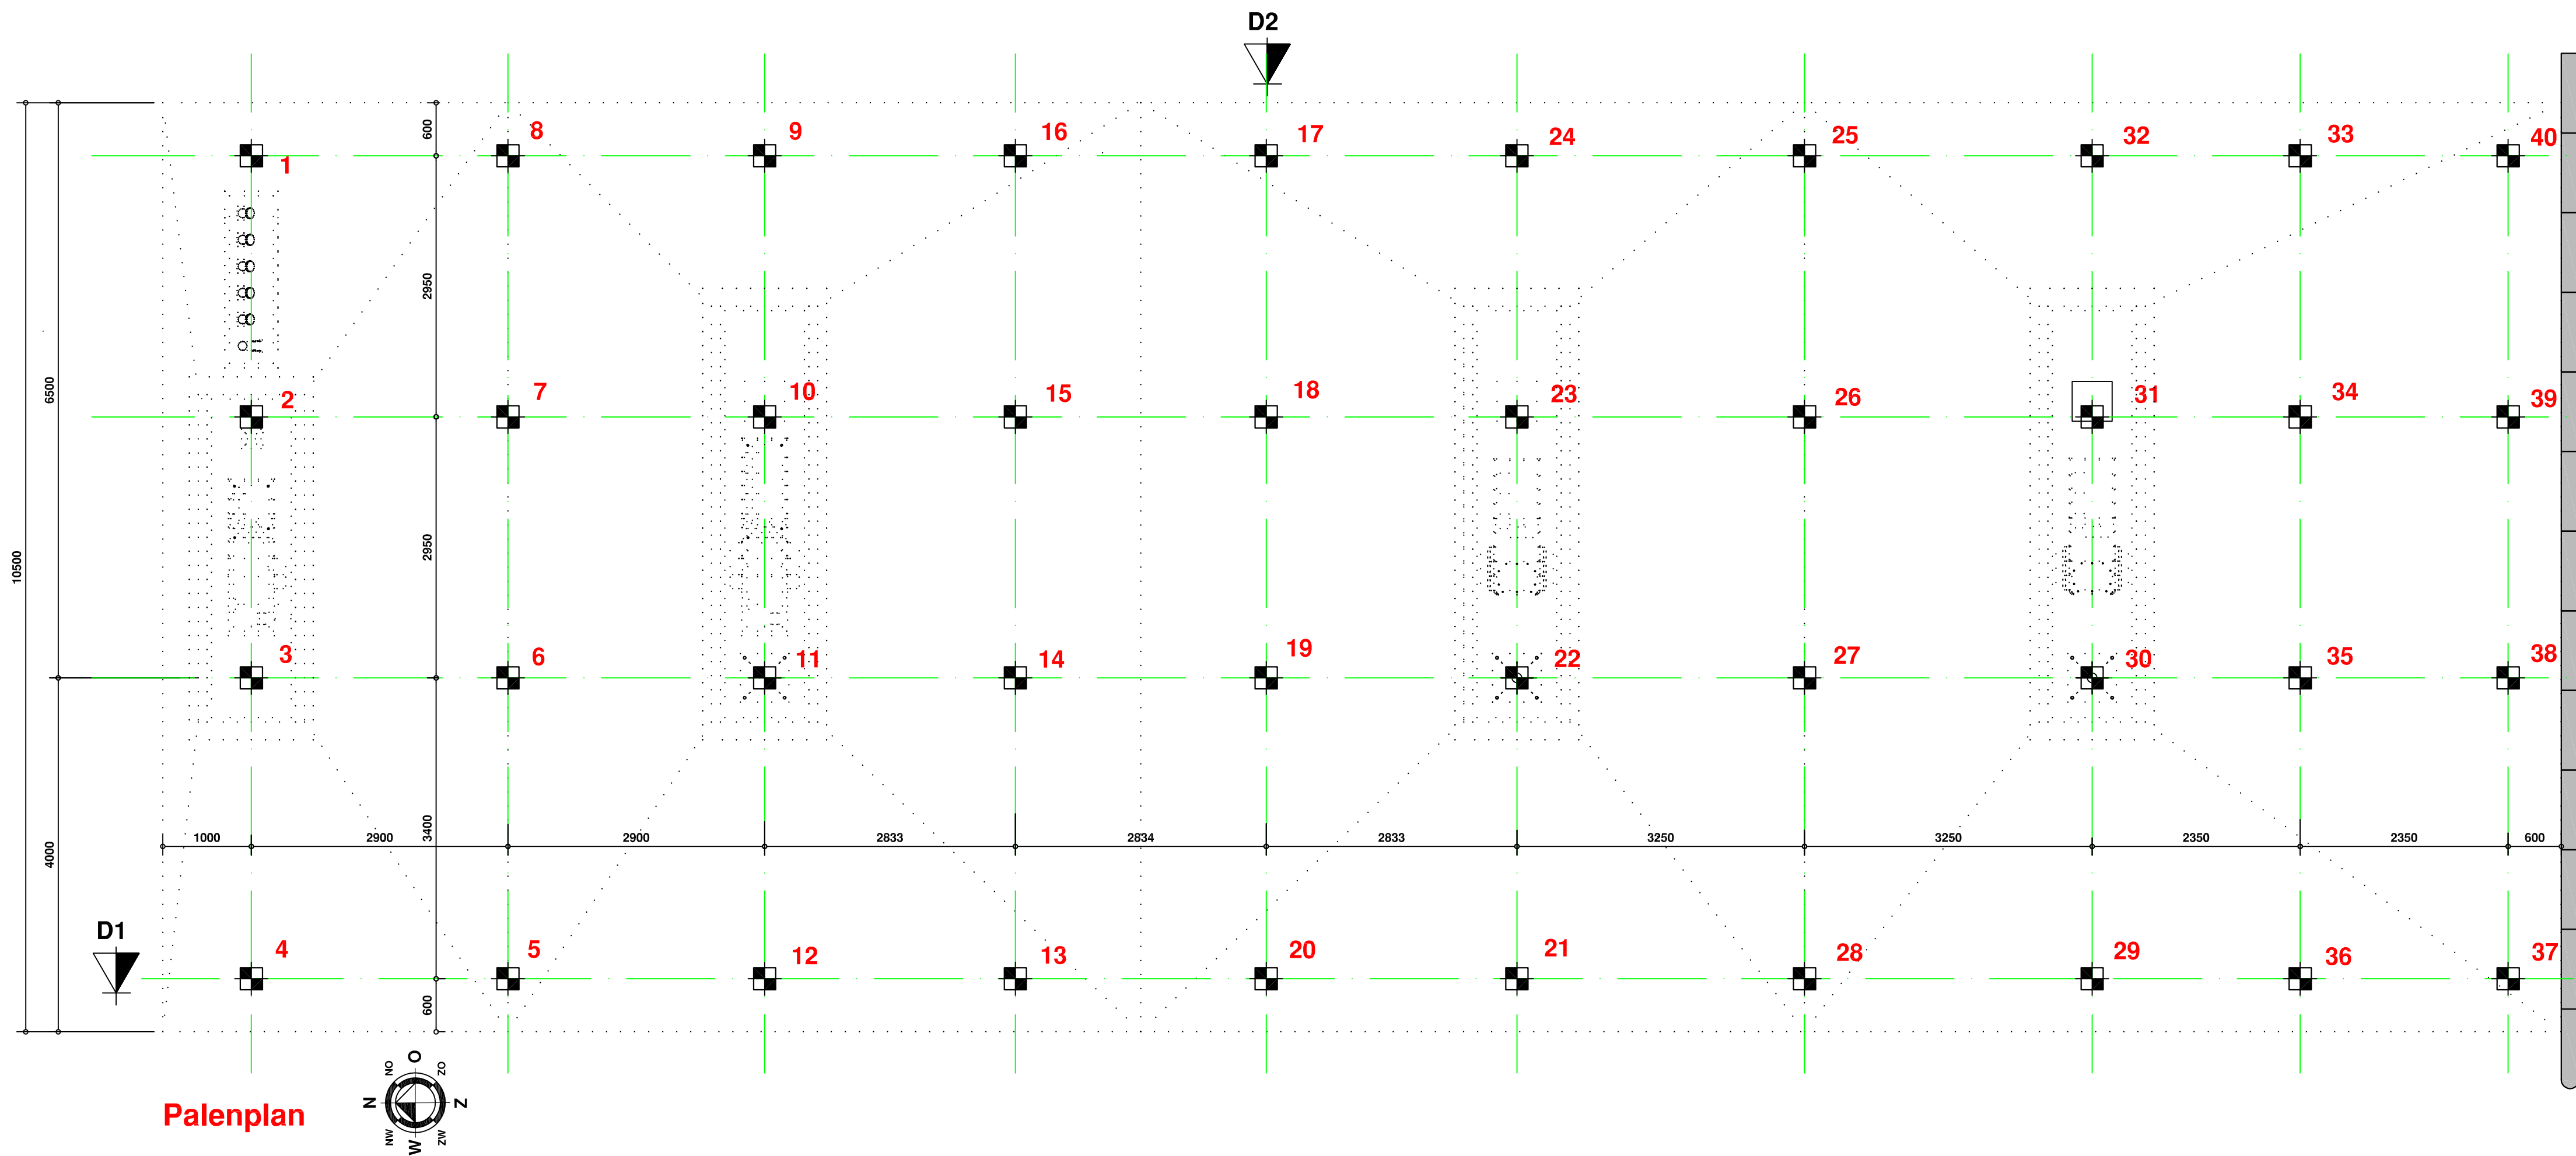

DSN-2

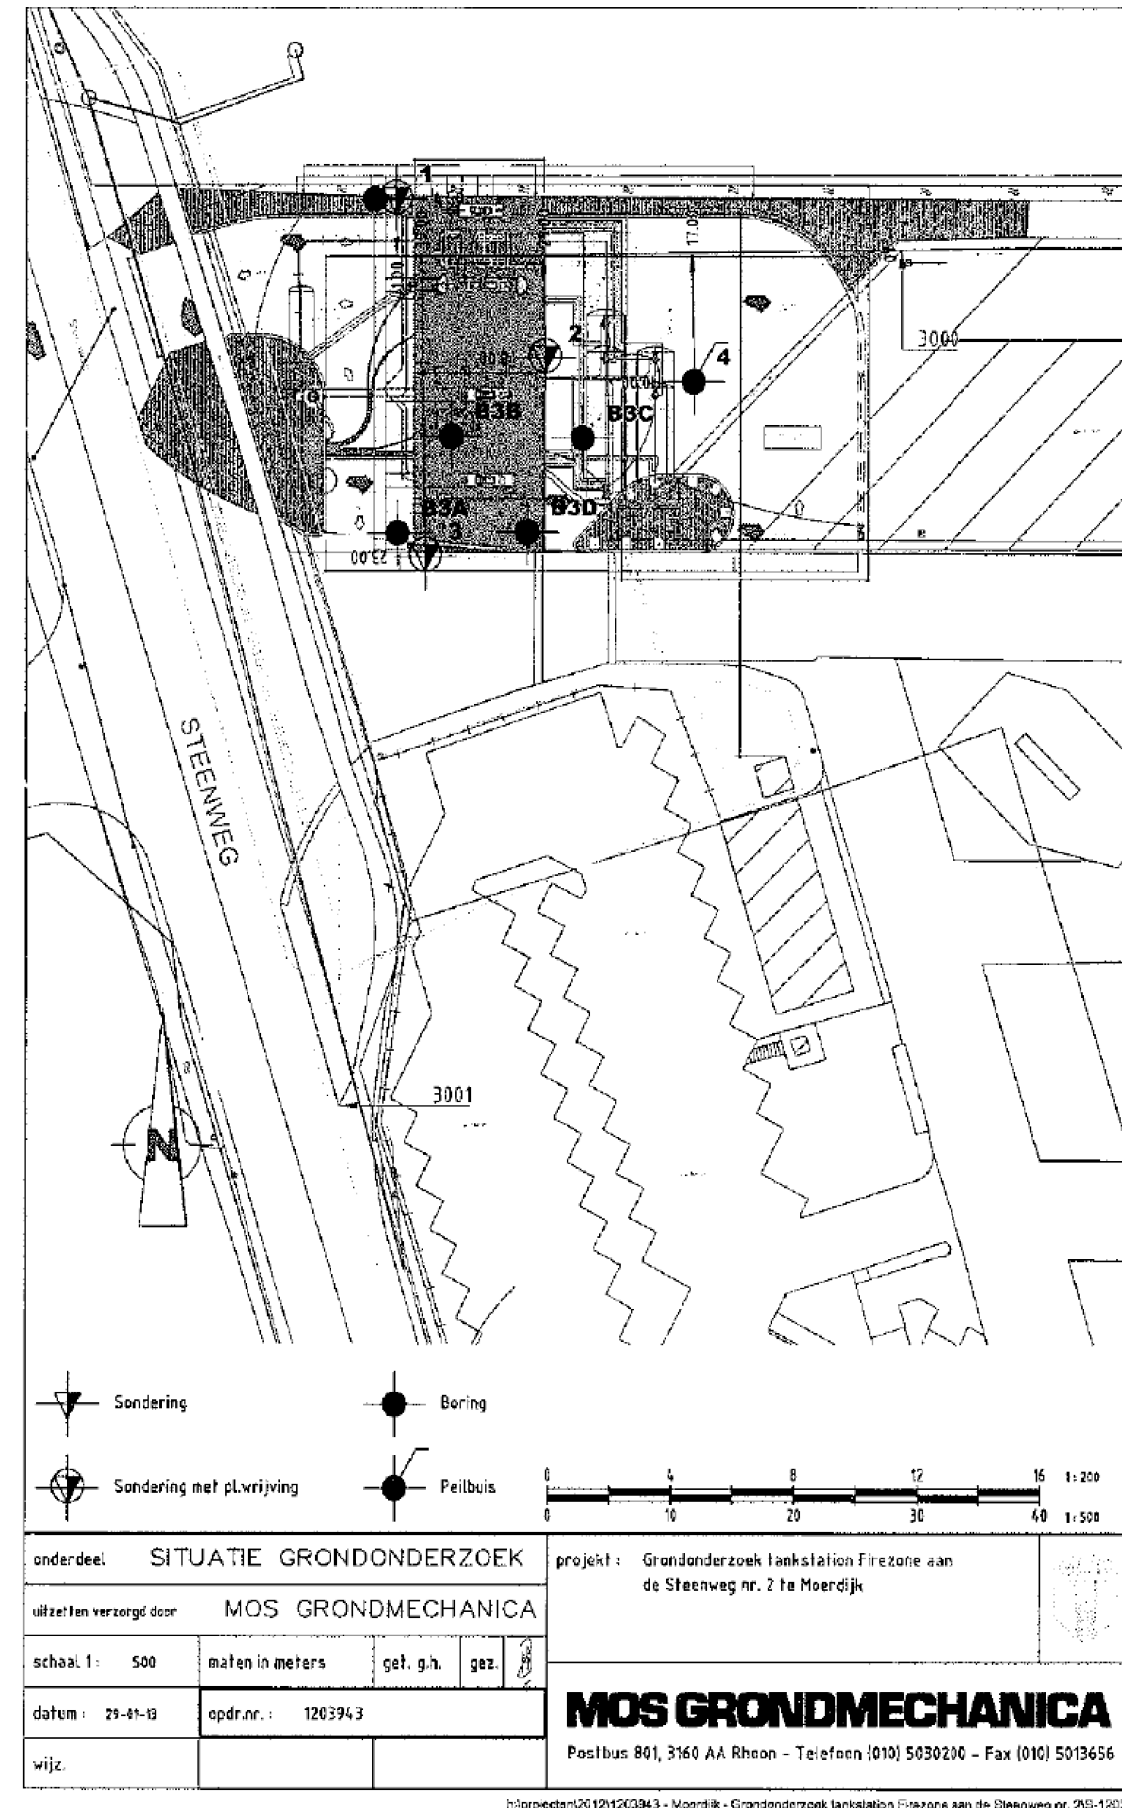

TABEL VERANKERINGSLONGTEN 'Lvo' VOLGENS Eurocode 2

bundels van 2 staven 1,24Lvo
indien een staaf <200mm vanaf bovenzijde constructie
lgt. dan 1,25Lvo nemen

d.k. (Dekk. (mm))	15	20	25	30	35
Ø6	210	180	160	140	120
Ø8	300	270	250	230	210
Ø10	390	360	340	320	300
Ø12	480	450	430	410	390
Ø16	650	630	610	590	570

VAN TOEPASSING ZIJN DE VOORSCHRIFTEN: EUROCODE 7

helewerk: referentie sonderingen = N.A.P.
dief. peil van de vloer in het werk te bepalen
de palen te heien met een hydroblok volgens opgave leverancier
paalafwijkingen tot 35 mm zijn "niet van belang" voor de constructeur
steekinden min. 250mm in de funderingsconstructie opnemen

paalgegevens en paalbelastingen:

paalafm.	paallengte	aantal	Rc;rd(kN)
V250	8,5m	40st.	min.355kN

VAN TOEPASSING ZIJN DE VOORSCHRIFTEN: EUROCODE 2

Verharding (vloei-stofdicht)
beton: sterkte_klasse : C20/25
milieu_klasse : XF4
consistentiegebied: 3

soort en klasse cement:
CEM III B (Hoogoven A)

soort en kwaliteit betonstaal
gepunteste wapeningsnetten:
FeB500A HKN, HWN
staven:
FeB500A HWL

betondekking t.o.v. de buitenste
wapening in millimeters

	onder	zijkant	boven
vloeren	35	35	40
daken			
wanden			
poeren			
kolommen			

1e laag van boven
2e laag van boven
2e laag van onder
1e laag van onder

voor uitvoering

SCHAAL 1:50 / 1:20
DATUM 15-04-2013
GET. Th. Meijer
werk no. 2013-32
blad no. C-001

PROJECT : Moerdijk, vloei-stofdichte vloer tankstation a/d Steenweg

OPDRACHTGEVER: Ecocare Milieutechniek B.V. te Alphen aan den Rijn

ONDERDEEL : Palenplan en vloei-stofdichte vloer met details en wapening