



Getoetst loketcriteria
VOLDOET
Gemeente Moerdijk

2000+
VOLDOET
20 OKT. 2010


gaashekwerk (RAL 6009, dennengroen)
begroeit met hedera

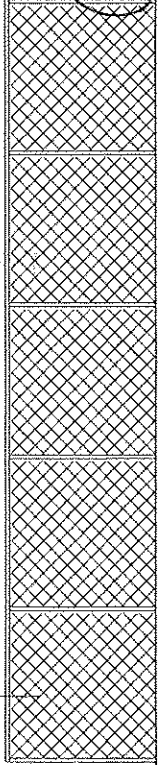

Aanzicht (oost)

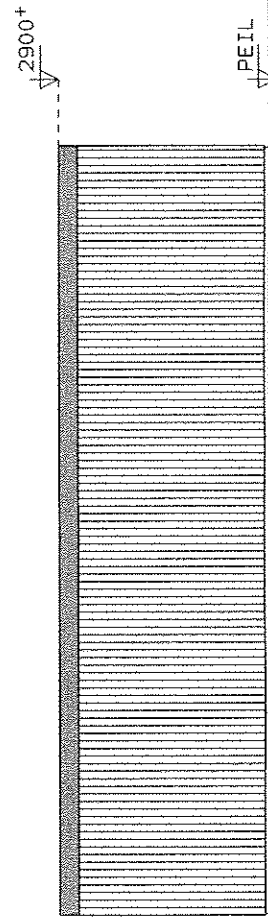

Aanzicht (zuid)

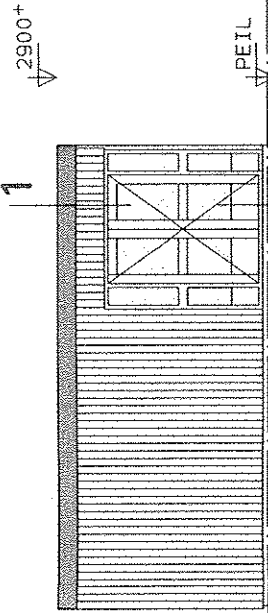

Doorsnede A-A



Aanzicht hekwerk


ONTOEWADIG ADVIES-BELSTAND
21.10.2010

Aanzicht (west)


Aanzicht (noord)

OPBOUW DAK:
bitumineuze dekbedekking
multiplex 18mm
vochtwerend/dampdoorlatende laag
isolatie 55mm, resolu-schuim
dampremmende laag
gipskarton 15mm

detail 1

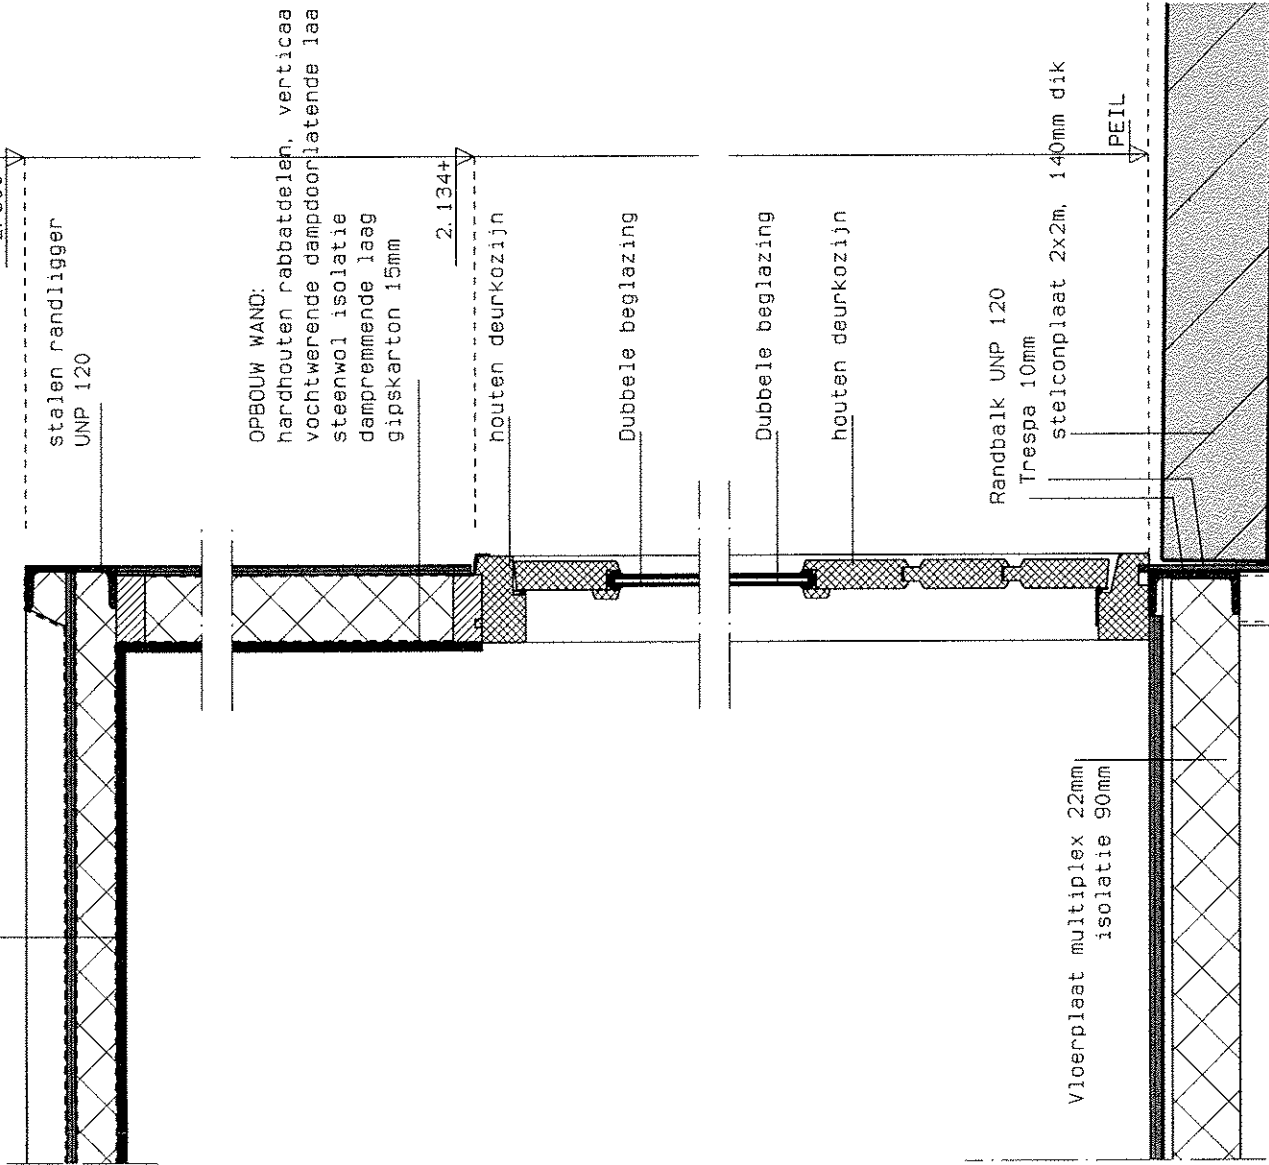

detail 2

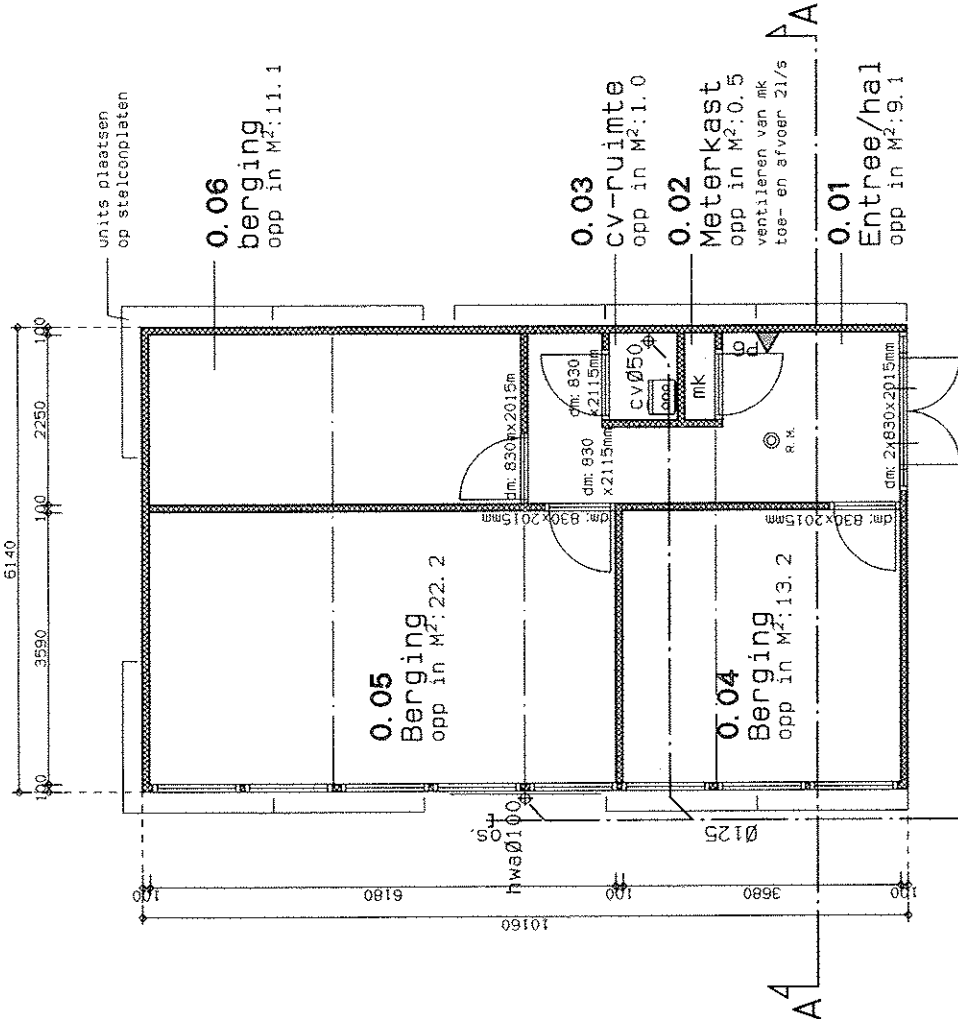

aansluiten op bestaande
hemelwaterafvoer woning

Renvooi installaties:

• hwa080
• cv050
• os
ontstoppingastuk voorzien van schroefdeksel

Bouwbesluit

nr.
0.01
0.02
0.03
0.04
0.05
0.06
ruimtebenaming
entree/hal
meterkast
cv-ruimte
berging
berging
berging
verkeersruimte
meterruimte
cv-ruimte
onbetoemde ruimte
onbetoemde ruimte
onbetoemde ruimte

Gebruiksoppervlakte
Bruto bebouwd oppervlakte
Bruto inhoud
59.2 m²
62.4 m³
187.2 m³

Renvooi:

OMSCHRIJVING
MATERIAAL
KLEUR
Gevells
hardhouten rabatdelen
hout
hout
Boelboord
metaal/gaas
Gaashekwerk
dennegroen (RAL 6009)
rookmeider
inhoud 6kg

REVISIE	DATUM	OMSCHRIJVING	GETEKEND	SECONDR.
A				
B				
C				
D				
E				
F				

PROJECT :
PLAATSEN VAN EEN PREFAB BERGING
AAN DE VELUWESTRAAT 2 TE HEIJNINGEN

OPDRACHTGEVER : WONINGBOUWVERENIGING BRABANTS WESTHOEK
STADHUISRING 3:
4790 AB KLUNDERT
TEL: 0168-403050
FAX: 0168-405281

ONDERDEEL : BESTEK TEKENING

OVERZICHT

KERKING 17
POSTBUS 139
4790 AC KLUNDERT
TEL: 0168 403041
FAX: 0168 403165
E-MAIL: INFO@DHOUWADVIES.NL
INTERNET: WWW.DHOUWADVIES.NL

Den Hollander
BOUWKUNDIG ADVIES - EN ONTWERPBUREAU

BLADNR : B-02

WERKNR : DH09-117

FORM : A1

DATUM : 04-10-2010

SCHAAL : 1: 100

GECONTR. :

GET. : JS